


Публичный сервитут тепловая трасса  
Схема расположения границ публичного сервитута

РАСПОРЯЖЕНИЕМ НАЧАЛЬНИКА  
ДЕПАРТАМЕНТА ЗЕМЕЛЬНЫХ  
ОТНОШЕНИЙ АДМИНИСТРАЦИИ  
ГОРОДА ПЕРМИ  
от 18.08.2022  
№ 21-01-03-3080

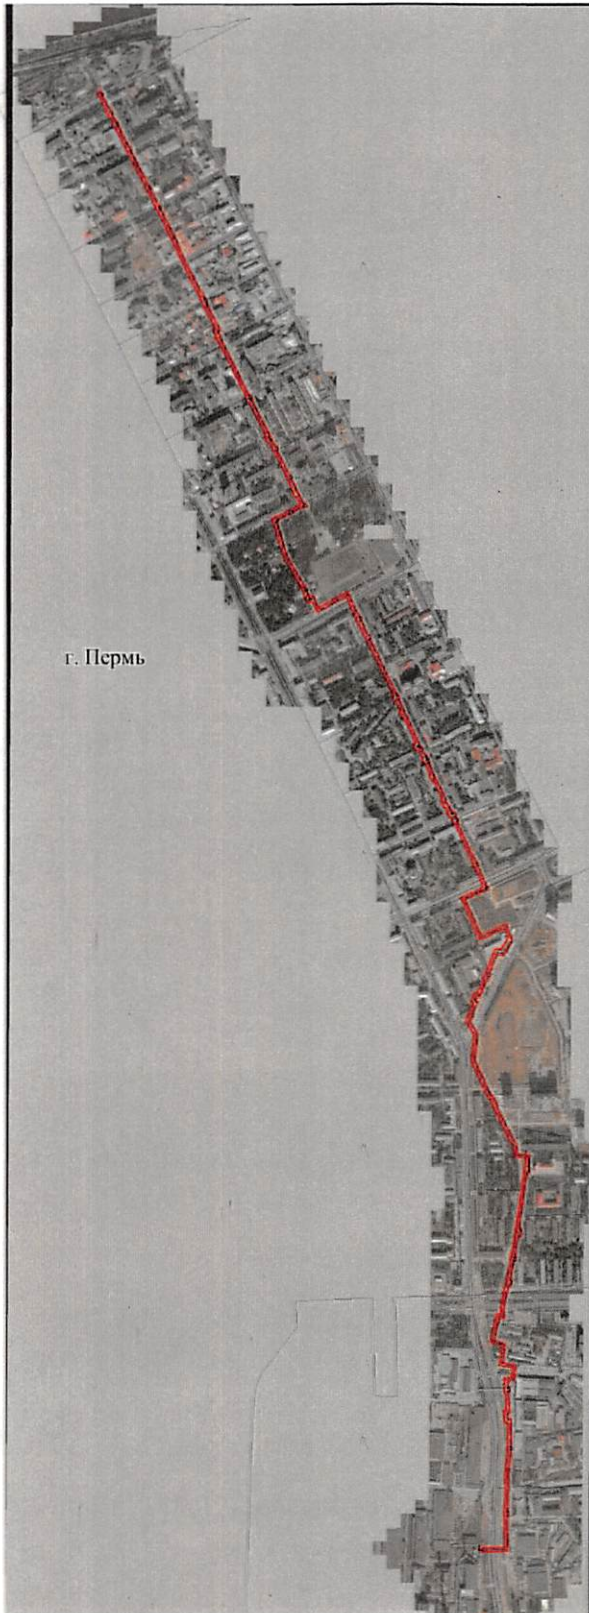

г. Пермь

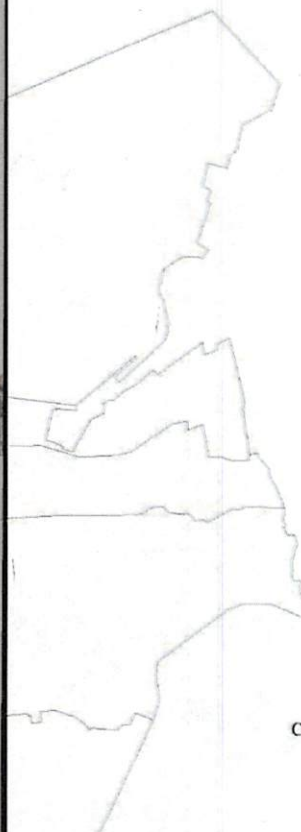


Схема расположения листов

- 1
- 2
- 3
- 4
- 5
- 6
- 7
- 8


Используемые условные знаки и обозначения:

- границы публичного сервитута
- трасса трубопровода
- границы кадастрового квартала
- кадастровый номер квартала
- границы учтенного земельного участка
- кадастровый номер земельного участка
- характерная точка границы

Масштаб 1:15000

Департамент земельных отношений  
администрации города Перми  
Занесено в муниципальный реестр земель  
169:16 ПС  
« 27 » июля 2022 г.  
Давыдова Е.И.

Публичный сервитут тепловая трасса  
 Схема расположения границ публичного сервитута

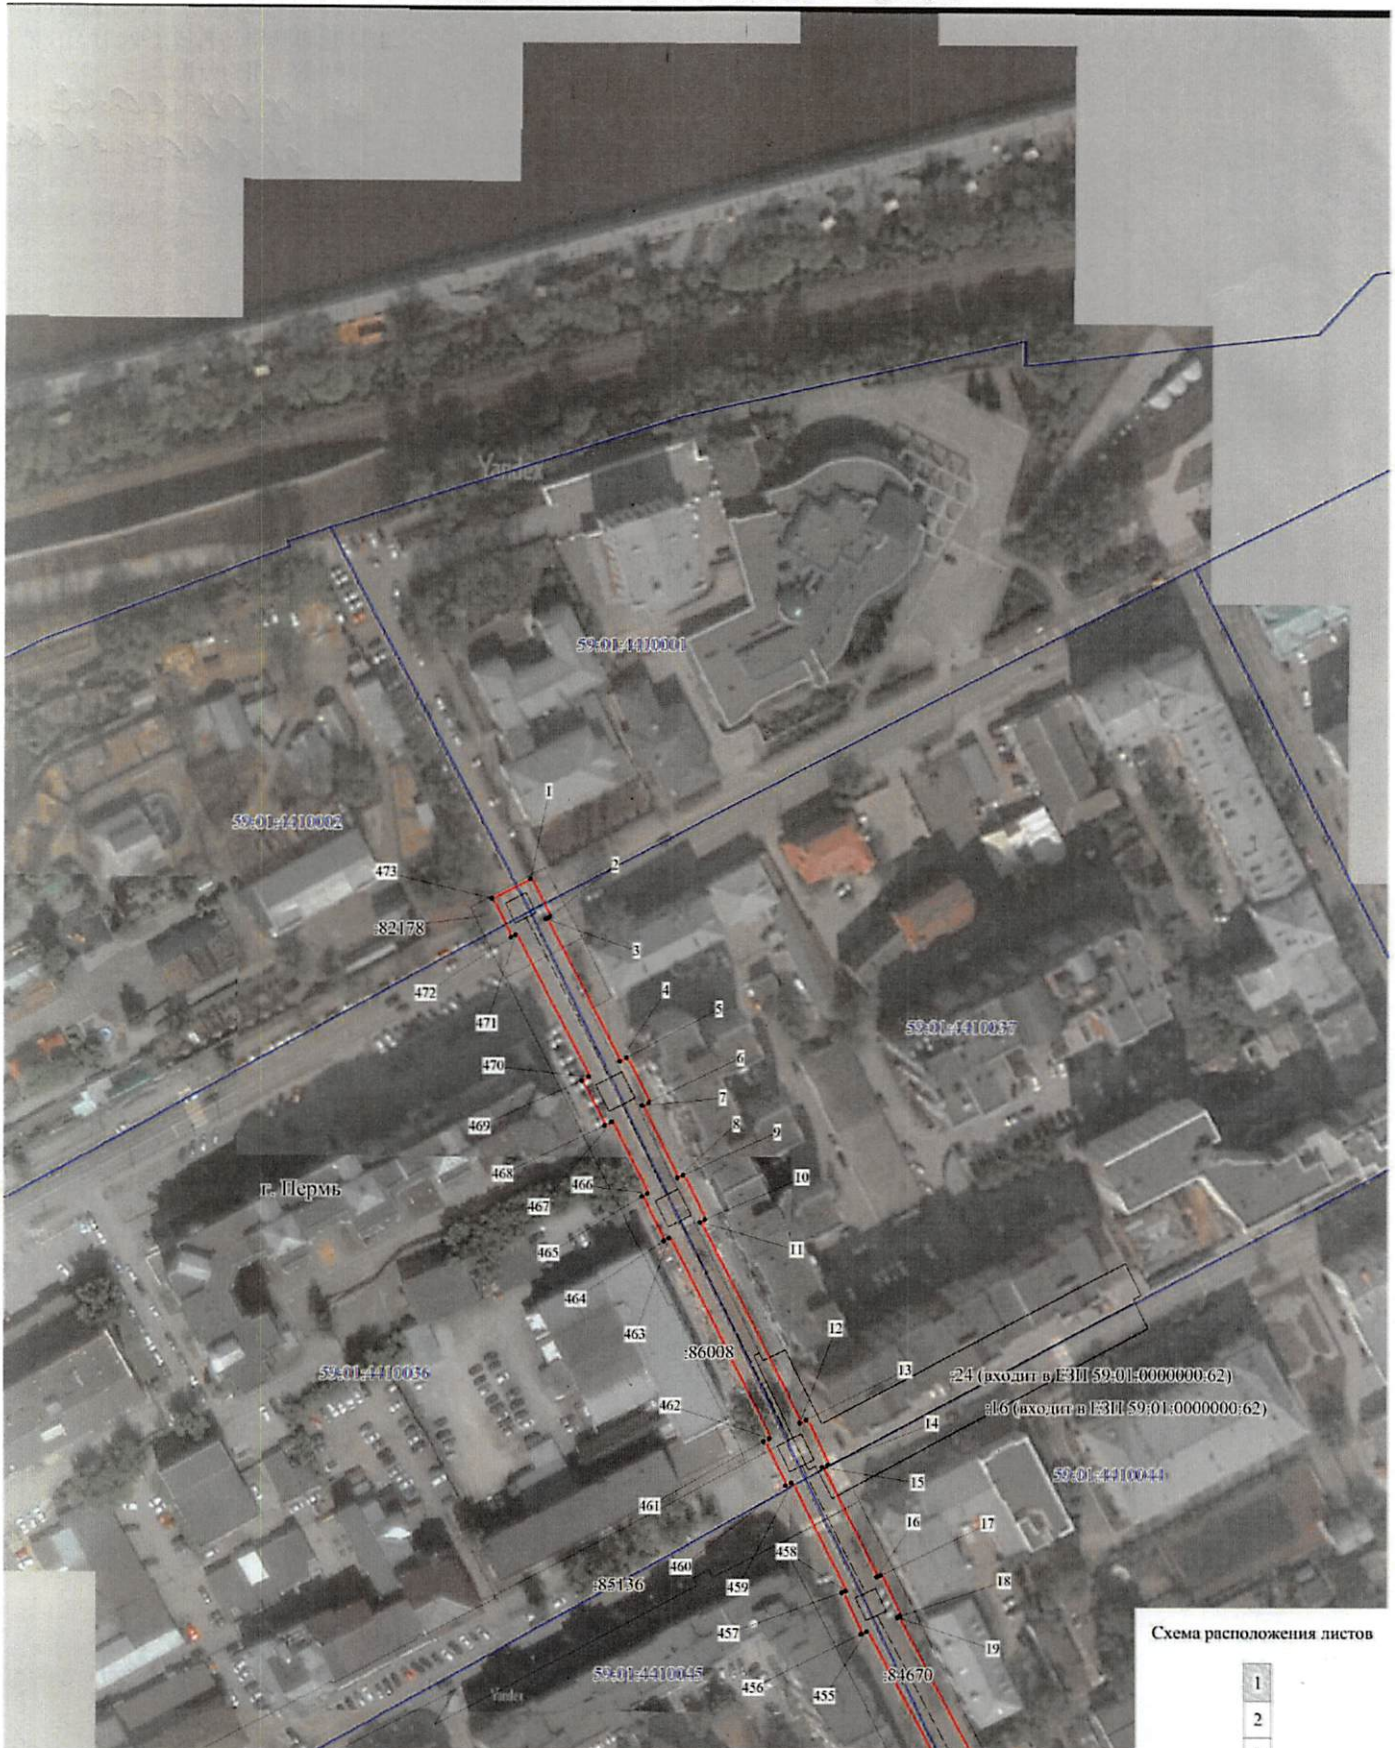

Используемые условные знаки и обозначения:

- - границы публичного сервитута
- — — — — - трасса трубопровода
- — — — — - границы кадастрового квартала
- 59:01:4410925 - кадастровый номер квартала
- — — — — - границы учтенного земельного участка
- :131 - кадастровый номер земельного участка
- 1 - характерная точка границы

Масштаб 1:1500

Схема расположения листов

- |   |
|---|
| 1 |
| 2 |
| 3 |
| 4 |
| 5 |
| 6 |
| 7 |
| 8 |

Публичный сервитут тепловая трасса  
 Схема расположения границ публичного сервитута



Схема расположения листов

1
2
3
4
5
6
7
8

Используемые условные знаки и обозначения:

- - границы публичного сервитута
- - трасса трубопровода
- границы кадастрового квартала
- 59:01:4410025 - кадастровый номер квартала
- границы учтенного земельного участка
- 131 - кадастровый номер земельного участка
- - характерная точка границы

Масштаб 1:1500

Публичный сервитут тепловая трасса  
 Схема расположения границ публичного сервитута



Публичный сервитут тепловая трасса  
 Схема расположения границ публичного сервитута



Используемые условные знаки и обозначения:

- - границы публичного сервитута
- - - - - трасса трубопровода
- - - - - границы кадастрового квартала
- 59:01:4410925 - кадастровый номер квартала
- - - - - границы учтенного земельного участка
- :131 - кадастровый номер земельного участка
- - характерная точка границы

Масштаб 1:2000

Публичный сервитут тепловая трасса  
 Схема расположения границ публичного сервитута



Схема расположения листов

- 1
- 2
- 3
- 4
- 5
- 6
- 7
- 8

Используемые условные знаки и обозначения:

- - границы публичного сервитута
- - - - - трасса трубопровода
- — — — — границы кадастрового квартала
- 59:01:4410925 - кадастровый номер квартала
- — — — — границы учтенного земельного участка
- :131 - кадастровый номер земельного участка
- - характеристическая точка границы

Масштаб 1:1500

Публичный сервитут тепловая трасса  
 Схема расположения границ публичного сервитута



Схема расположения листов

- 1
- 2
- 3
- 4
- 5
- 6
- 7
- 8

Используемые условные знаки и обозначения:

- границы публичного сервитута
- трасса трубопровода
- границы кадастрового квартала
- кадастровый номер квартала
- границы учтенного земельного участка
- кадастровый номер земельного участка
- характерная точка границы

Масштаб 1:2000

Публичный сервитут тепловая трасса  
 Схема расположения границ публичного сервитута

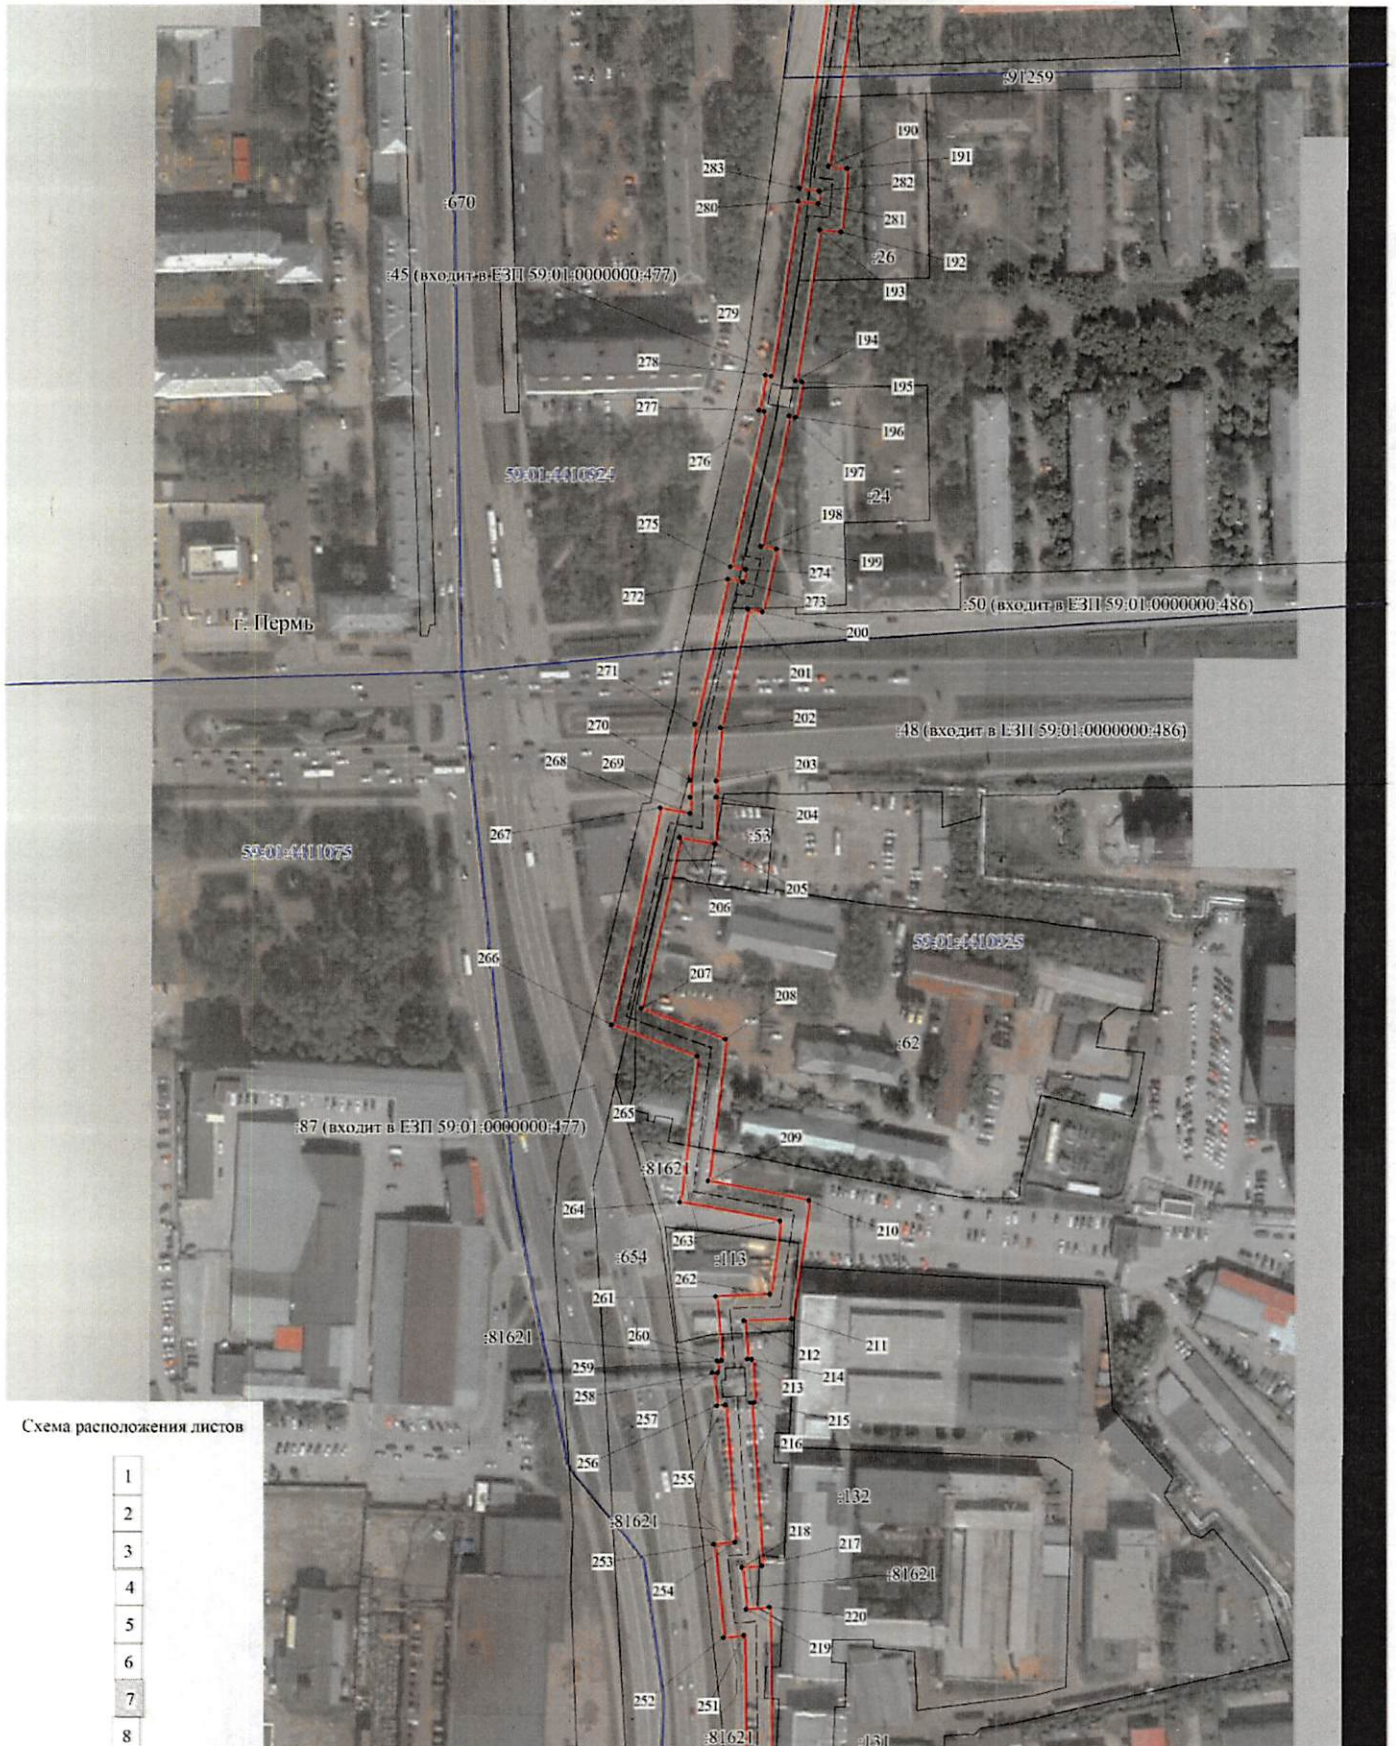


Схема расположения листов

- 1
- 2
- 3
- 4
- 5
- 6
- 7
- 8


Используемые условные знаки и обозначения:

- - границы публичного сервитута
- - трасса трубопровода
- — — — — - границы кадастрового квартала
- 59:01:4410325 - кадастровый номер квартала
- — — — — - границы учтенного земельного участка
- 131 - кадастровый номер земельного участка
- - характерная точка границы

Масштаб 1:2000



Публичный сервитут тепловая трасса  
 Схема расположения границ публичного сервитута

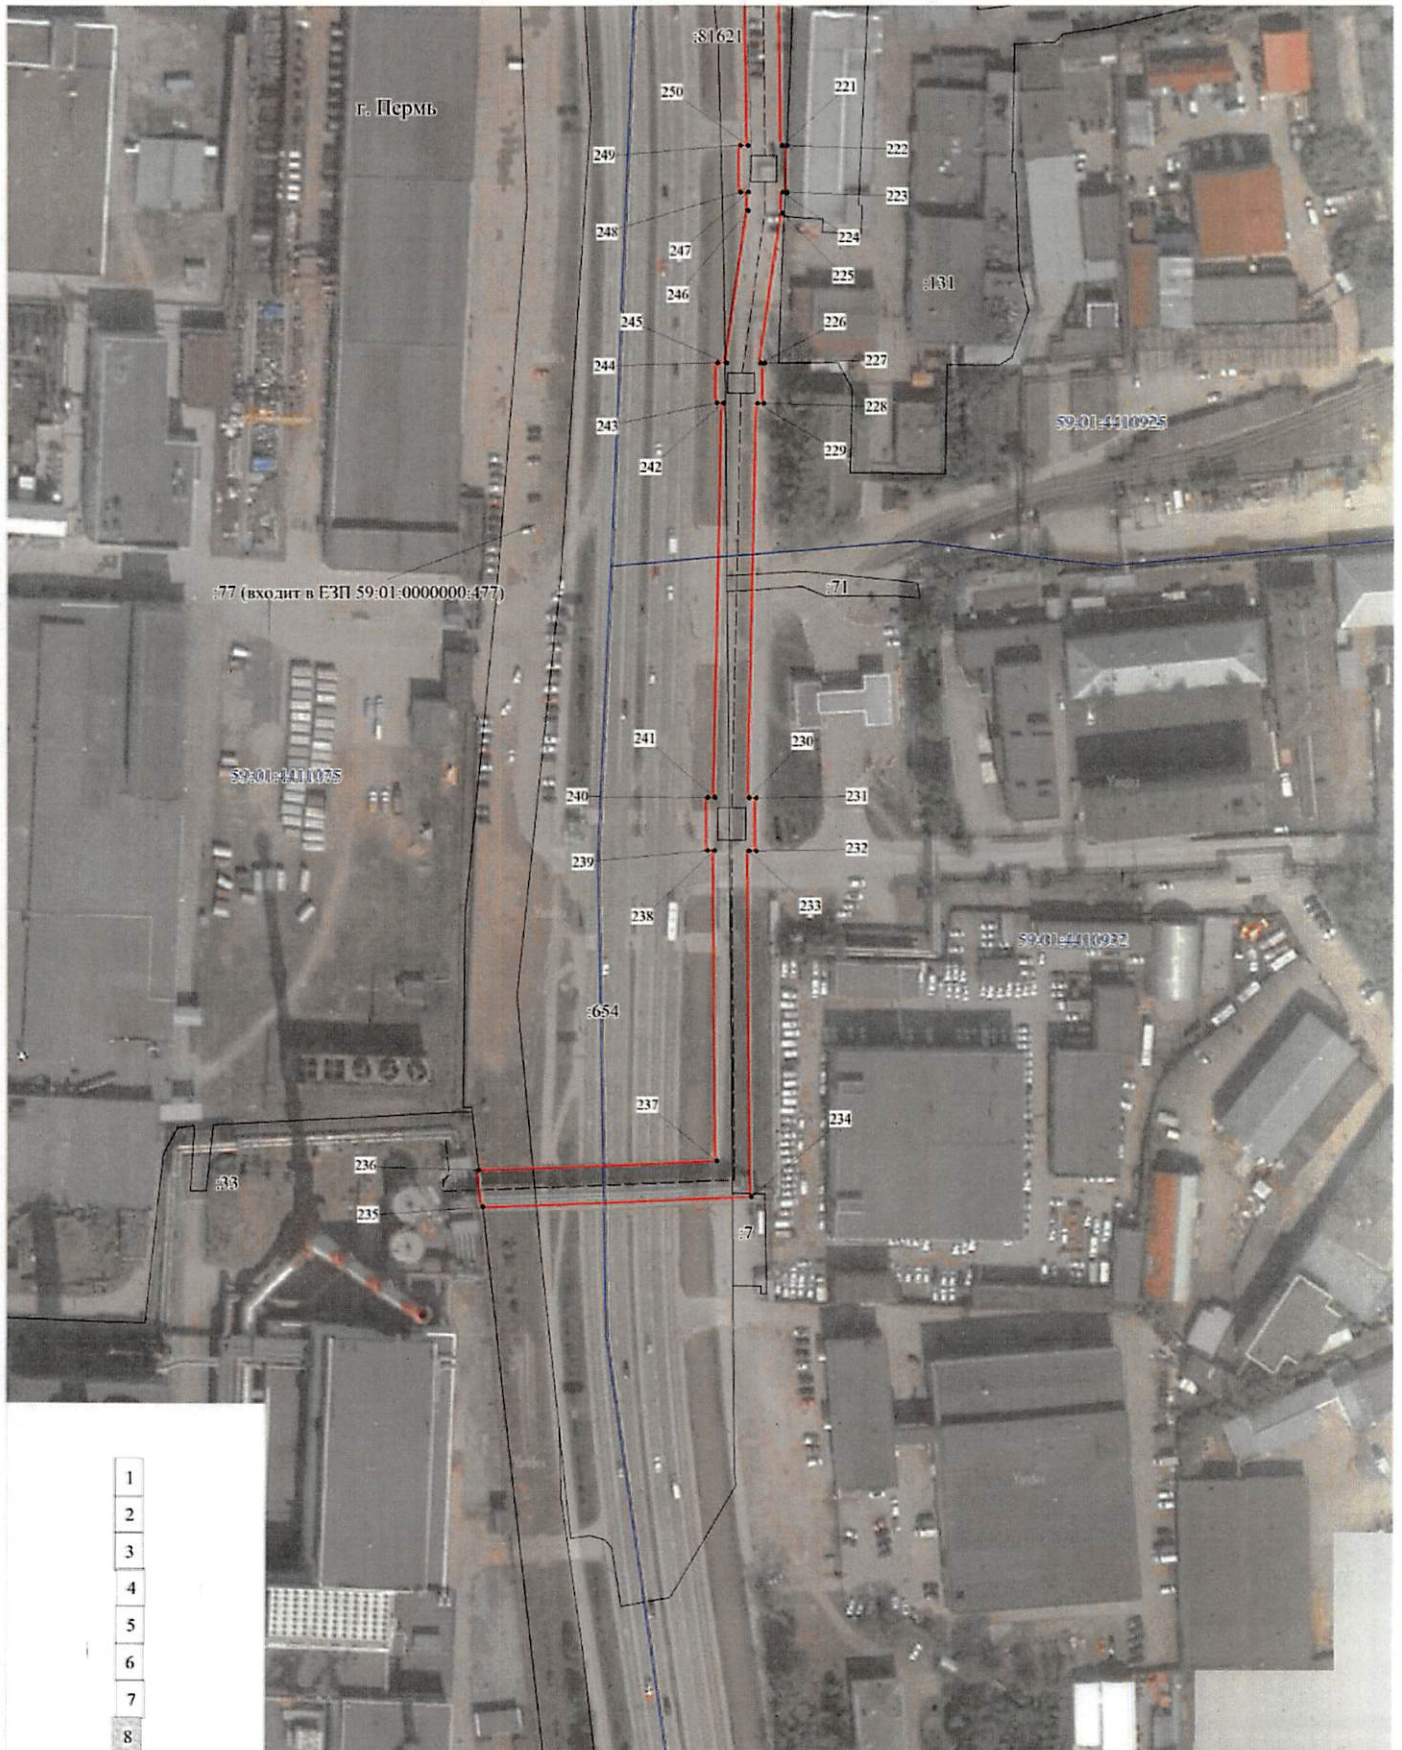

Используемые условные знаки и обозначения:

- - границы публичного сервитута
- - трасса трубопровода
- - - - - границы кадастрового квартала
- 59:01:4410925 - кадастровый номер квартала
- - - - - границы учтенного земельного участка
- 59:01:4410925 - кадастровый номер земельного участка
- - характерная точка границы

Масштаб 1:1500

**ОПИСАНИЕ МЕСТОПОЛОЖЕНИЯ ГРАНИЦ ПУБЛИЧНОГО СЕРВИТУТА ПО  
ОБЪЕКТУ Тепловая трасса  
ПЕРМСКИЙ КРАЙ, Г. ПЕРМЬ  
(НАИМЕНОВАНИЕ ОБЪЕКТА)**

**Сведения о местоположении границ объекта**

**1. Система координат МСК-59(зона 2)**

**2. Сведения о характерных точках границ объекта**

Обозначение характерных точек границ	Координаты, м		Метод определения координат и средняя квадратическая погрешность положения характерной точки ( $M_t$ ), м	Описание закрепления точки на местности (при наличии)
	X	Y		
1	2	3	4	5
1	518548.29	2231715.66	Геодезический метод; $M_t=0.1$	-
2	518537.26	2231721.12	Геодезический метод; $M_t=0.1$	-
3	518536.71	2231720.08	Геодезический метод; $M_t=0.1$	-
4	518494.95	2231741.62	Геодезический метод; $M_t=0.1$	-
5	518495.97	2231743.59	Геодезический метод; $M_t=0.1$	-
6	518482.97	2231750.24	Геодезический метод; $M_t=0.1$	-
7	518481.94	2231748.23	Геодезический метод; $M_t=0.1$	-
8	518461.00	2231758.71	Геодезический метод; $M_t=0.1$	-
9	518461.79	2231760.27	Геодезический метод; $M_t=0.1$	-
10	518448.72	2231766.74	Геодезический метод; $M_t=0.1$	-
11	518447.95	2231765.24	Геодезический метод; $M_t=0.1$	-
12	518389.30	2231794.57	Геодезический метод; $M_t=0.1$	-
13	518390.21	2231796.40	Геодезический метод; $M_t=0.1$	-
14	518377.34	2231802.73	Геодезический метод; $M_t=0.1$	-
15	518376.47	2231800.98	Геодезический метод; $M_t=0.1$	-
16	518344.25	2231817.00	Геодезический метод; $M_t=0.1$	-
17	518344.78	2231818.17	Геодезический метод; $M_t=0.1$	-
18	518332.60	2231823.77	Геодезический метод; $M_t=0.1$	-
19	518332.30	2231823.13	Геодезический метод; $M_t=0.1$	-
20	518276.46	2231852.67	Геодезический метод; $M_t=0.1$	-
21	518277.38	2231854.56	Геодезический метод; $M_t=0.1$	-
22	518263.53	2231861.31	Геодезический метод; $M_t=0.1$	-
23	518262.75	2231859.70	Геодезический метод; $M_t=0.1$	-
24	518218.41	2231881.69	Геодезический метод; $M_t=0.1$	-
25	518219.22	2231883.41	Геодезический метод; $M_t=0.1$	-
26	518207.09	2231889.12	Геодезический метод; $M_t=0.1$	-
27	518206.41	2231887.67	Геодезический метод; $M_t=0.1$	-
28	518153.63	2231914.11	Геодезический метод; $M_t=0.1$	-

1	2	3	4	5
29	518154.32	2231915.46	Геодезический метод; Mt=0.1	-
30	518142.54	2231921.46	Геодезический метод; Mt=0.1	-
31	518141.72	2231919.83	Геодезический метод; Mt=0.1	-
32	518132.63	2231923.98	Геодезический метод; Mt=0.1	-
33	518133.23	2231925.29	Геодезический метод; Mt=0.1	-
34	518121.05	2231930.88	Геодезический метод; Mt=0.1	-
35	518120.52	2231929.71	Геодезический метод; Mt=0.1	-
36	518015.34	2231981.75	Геодезический метод; Mt=0.1	-
37	518016.00	2231983.04	Геодезический метод; Mt=0.1	-
38	518003.48	2231989.29	Геодезический метод; Mt=0.1	-
39	518002.86	2231988.06	Геодезический метод; Mt=0.1	-
40	517950.26	2232015.34	Геодезический метод; Mt=0.1	-
41	517951.41	2232017.65	Геодезический метод; Mt=0.1	-
42	517937.36	2232024.64	Геодезический метод; Mt=0.1	-
43	517936.69	2232023.29	Геодезический метод; Mt=0.1	-
44	517923.64	2232029.04	Геодезический метод; Mt=0.1	-
45	517923.14	2232027.90	Геодезический метод; Mt=0.1	-
46	517853.73	2232063.15	Геодезический метод; Mt=0.1	-
47	517849.71	2232055.01	Геодезический метод; Mt=0.1	-
48	517839.09	2232060.15	Геодезический метод; Mt=0.1	-
49	517840.10	2232062.19	Геодезический метод; Mt=0.1	-
50	517827.36	2232068.46	Геодезический метод; Mt=0.1	-
51	517826.35	2232066.41	Геодезический метод; Mt=0.1	-
52	517669.12	2232144.78	Геодезический метод; Mt=0.1	-
53	517670.54	2232147.48	Геодезический метод; Mt=0.1	-
54	517656.82	2232154.73	Геодезический метод; Mt=0.1	-
55	517655.23	2232151.75	Геодезический метод; Mt=0.1	-
56	517544.03	2232208.00	Геодезический метод; Mt=0.1	-
57	517541.33	2232202.34	Геодезический метод; Mt=0.1	-
58	517539.09	2232203.46	Геодезический метод; Mt=0.1	-
59	517541.80	2232209.14	Геодезический метод; Mt=0.1	-
60	517518.34	2232220.79	Геодезический метод; Mt=0.1	-
61	517519.41	2232222.77	Геодезический метод; Mt=0.1	-
62	517506.59	2232229.73	Геодезический метод; Mt=0.1	-
63	517505.26	2232227.29	Геодезический метод; Mt=0.1	-
64	517434.60	2232262.35	Геодезический метод; Mt=0.1	-
65	517435.33	2232263.83	Геодезический метод; Mt=0.1	-
66	517421.83	2232270.38	Геодезический метод; Mt=0.1	-
67	517421.16	2232269.02	Геодезический метод; Mt=0.1	-

1	2	3	4	5
68	517389.28	2232284.83	Геодезический метод; Mt=0.1	-
69	517387.43	2232281.20	Геодезический метод; Mt=0.1	-
70	517382.95	2232283.48	Геодезический метод; Mt=0.1	-
71	517384.68	2232286.96	Геодезический метод; Mt=0.1	-
72	517352.77	2232302.79	Геодезический метод; Mt=0.1	-
73	517354.25	2232305.62	Геодезический метод; Mt=0.1	-
74	517341.83	2232312.09	Геодезический метод; Mt=0.1	-
75	517334.90	2232298.78	Геодезический метод; Mt=0.1	-
76	517337.13	2232297.62	Геодезический метод; Mt=0.1	-
77	517323.25	2232270.94	Геодезический метод; Mt=0.1	-
78	517322.10	2232271.54	Геодезический метод; Mt=0.1	-
79	517315.08	2232258.31	Геодезический метод; Mt=0.1	-
80	517316.33	2232257.64	Геодезический метод; Mt=0.1	-
81	517300.96	2232228.13	Геодезический метод; Mt=0.1	-
82	517298.33	2232229.22	Геодезический метод; Mt=0.1	-
83	517297.13	2232226.43	Геодезический метод; Mt=0.1	-
84	517271.48	2232234.00	Геодезический метод; Mt=0.1	-
85	517271.89	2232235.51	Геодезический метод; Mt=0.1	-
86	517257.24	2232239.50	Геодезический метод; Mt=0.1	-
87	517256.91	2232238.31	Геодезический метод; Mt=0.1	-
88	517198.56	2232255.53	Геодезический метод; Mt=0.1	-
89	517109.03	2232306.31	Геодезический метод; Mt=0.1	-
90	517109.95	2232308.03	Геодезический метод; Mt=0.1	-
91	517097.59	2232314.59	Геодезический метод; Mt=0.1	-
92	517096.54	2232312.62	Геодезический метод; Mt=0.1	-
93	517077.81	2232320.56	Геодезический метод; Mt=0.1	-
94	517083.26	2232330.79	Геодезический метод; Mt=0.1	-
95	517068.15	2232338.69	Геодезический метод; Mt=0.1	-
96	517048.95	2232348.69	Геодезический метод; Mt=0.1	-
97	517093.35	2232434.40	Геодезический метод; Mt=0.1	-
98	517066.39	2232445.25	Геодезический метод; Mt=0.1	-
99	517024.52	2232466.07	Геодезический метод; Mt=0.1	-
100	517025.64	2232468.42	Геодезический метод; Mt=0.1	-
101	517011.28	2232475.26	Геодезический метод; Mt=0.1	-
102	517010.17	2232472.94	Геодезический метод; Mt=0.1	-
103	516971.41	2232490.75	Геодезический метод; Mt=0.1	-
104	516972.39	2232492.62	Геодезический метод; Mt=0.1	-
105	516958.22	2232500.03	Геодезический метод; Mt=0.1	-
106	516956.91	2232497.54	Геодезический метод; Mt=0.1	-

1	2	3	4	5
107	516795.20	2232575.08	Геодезический метод; Mt=0.1	-
108	516796.55	2232577.89	Геодезический метод; Mt=0.1	-
109	516781.55	2232585.15	Геодезический метод; Mt=0.1	-
110	516780.04	2232582.23	Геодезический метод; Mt=0.1	-
111	516741.14	2232600.16	Геодезический метод; Mt=0.1	-
112	516739.19	2232596.10	Геодезический метод; Mt=0.1	-
113	516735.69	2232597.87	Геодезический метод; Mt=0.1	-
114	516737.63	2232601.91	Геодезический метод; Mt=0.1	-
115	516651.47	2232642.11	Геодезический метод; Mt=0.1	-
116	516644.35	2232645.67	Геодезический метод; Mt=0.1	-
117	516619.48	2232657.63	Геодезический метод; Mt=0.1	-
118	516620.87	2232660.75	Геодезический метод; Mt=0.1	-
119	516610.98	2232665.13	Геодезический метод; Mt=0.1	-
120	516611.04	2232665.25	Геодезический метод; Mt=0.1	-
121	516597.30	2232671.95	Геодезический метод; Mt=0.1	-
122	516595.77	2232668.82	Геодезический метод; Mt=0.1	-
123	516558.46	2232685.98	Геодезический метод; Mt=0.1	-
124	516556.65	2232681.92	Геодезический метод; Mt=0.1	-
125	516550.50	2232684.69	Геодезический метод; Mt=0.1	-
126	516552.52	2232689.15	Геодезический метод; Mt=0.1	-
127	516486.91	2232719.98	Геодезический метод; Mt=0.1	-
128	516484.70	2232715.54	Геодезический метод; Mt=0.1	-
129	516478.41	2232718.43	Геодезический метод; Mt=0.1	-
130	516480.25	2232722.17	Геодезический метод; Mt=0.1	-
131	516456.38	2232733.45	Геодезический метод; Mt=0.1	-
132	516456.79	2232734.29	Геодезический метод; Mt=0.1	-
133	516451.64	2232736.81	Геодезический метод; Mt=0.1	-
134	516453.38	2232740.25	Геодезический метод; Mt=0.1	-
135	516438.73	2232747.63	Геодезический метод; Mt=0.1	-
136	516437.87	2232745.93	Геодезический метод; Mt=0.1	-
137	516436.18	2232746.73	Геодезический метод; Mt=0.1	-
138	516437.34	2232749.27	Геодезический метод; Mt=0.1	-
139	516425.34	2232754.76	Геодезический метод; Mt=0.1	-
140	516424.26	2232752.40	Геодезический метод; Mt=0.1	-
141	516385.47	2232770.90	Геодезический метод; Mt=0.1	-
142	516307.45	2232807.80	Геодезический метод; Mt=0.1	-
143	516308.21	2232809.61	Геодезический метод; Mt=0.1	-
144	516296.14	2232814.67	Геодезический метод; Mt=0.1	-
145	516295.53	2232813.21	Геодезический метод; Mt=0.1	-

1	2	3	4	5
146	516261.34	2232828.11	Геодезический метод; Mt=0.1	-
147	516239.53	2232836.58	Геодезический метод; Mt=0.1	-
148	516239.90	2232837.48	Геодезический метод; Mt=0.1	-
149	516226.27	2232843.02	Геодезический метод; Mt=0.1	-
150	516221.08	2232830.23	Геодезический метод; Mt=0.1	-
151	516222.69	2232829.58	Геодезический метод; Mt=0.1	-
152	516203.63	2232787.40	Геодезический метод; Mt=0.1	-
153	516198.20	2232775.55	Геодезический метод; Mt=0.1	-
154	516093.89	2232822.82	Геодезический метод; Mt=0.1	-
155	516127.84	2232893.80	Геодезический метод; Mt=0.1	-
156	516117.89	2232899.22	Геодезический метод; Mt=0.1	-
157	516080.03	2232913.83	Геодезический метод; Mt=0.1	-
158	516035.79	2232888.27	Геодезический метод; Mt=0.1	-
159	516037.94	2232867.75	Геодезический метод; Mt=0.1	-
160	515982.67	2232846.92	Геодезический метод; Mt=0.1	-
161	515981.79	2232849.35	Геодезический метод; Mt=0.1	-
162	515968.61	2232844.63	Геодезический метод; Mt=0.1	-
163	515969.70	2232841.61	Геодезический метод; Mt=0.1	-
164	515910.47	2232815.22	Геодезический метод; Mt=0.1	-
165	515913.44	2232808.13	Геодезический метод; Mt=0.1	-
166	515904.76	2232804.48	Геодезический метод; Mt=0.1	-
167	515901.42	2232812.56	Геодезический метод; Mt=0.1	-
168	515865.47	2232797.98	Геодезический метод; Mt=0.1	-
169	515864.73	2232800.04	Геодезический метод; Mt=0.1	-
170	515852.88	2232795.77	Геодезический метод; Mt=0.1	-
171	515853.79	2232793.21	Геодезический метод; Mt=0.1	-
172	515844.51	2232789.40	Геодезический метод; Mt=0.1	-
173	515808.06	2232811.38	Геодезический метод; Mt=0.1	-
174	515777.31	2232809.63	Геодезический метод; Mt=0.1	-
175	515728.61	2232803.33	Геодезический метод; Mt=0.1	-
176	515627.30	2232850.23	Геодезический метод; Mt=0.1	-
177	515629.05	2232854.67	Геодезический метод; Mt=0.1	-
178	515597.95	2232871.03	Геодезический метод; Mt=0.1	-
179	515595.39	2232866.48	Геодезический метод; Mt=0.1	-
180	515519.16	2232906.74	Геодезический метод; Mt=0.1	-
181	515511.03	2232908.81	Геодезический метод; Mt=0.1	-
182	515489.14	2232924.06	Геодезический метод; Mt=0.1	-
183	515458.22	2232927.88	Геодезический метод; Mt=0.1	-
184	515453.28	2232964.36	Геодезический метод; Mt=0.1	-

1	2	3	4	5
185	515416.36	2232959.94	Геодезический метод; Mt=0.1	-
186	515415.20	2232963.98	Геодезический метод; Mt=0.1	-
187	515398.19	2232961.77	Геодезический метод; Mt=0.1	-
188	515398.53	2232955.22	Геодезический метод; Mt=0.1	-
189	515353.28	2232949.50	Геодезический метод; Mt=0.1	-
190	515241.57	2232933.67	Геодезический метод; Mt=0.1	-
191	515240.70	2232940.76	Геодезический метод; Mt=0.1	-
192	515215.98	2232938.54	Геодезический метод; Mt=0.1	-
193	515216.92	2232930.19	Геодезический метод; Mt=0.1	-
194	515158.37	2232921.00	Геодезический метод; Mt=0.1	-
195	515157.93	2232923.44	Геодезический метод; Mt=0.1	-
196	515144.16	2232920.96	Геодезический метод; Mt=0.1	-
197	515144.61	2232918.42	Геодезический метод; Mt=0.1	-
198	515093.83	2232907.38	Геодезический метод; Mt=0.1	-
199	515092.77	2232913.29	Геодезический метод; Mt=0.1	-
200	515068.33	2232907.94	Геодезический метод; Mt=0.1	-
201	515069.38	2232902.11	Геодезический метод; Mt=0.1	-
202	515023.17	2232891.58	Геодезический метод; Mt=0.1	-
203	515002.41	2232889.79	Геодезический метод; Mt=0.1	-
204	514996.16	2232889.83	Геодезический метод; Mt=0.1	-
205	514977.91	2232889.58	Геодезический метод; Mt=0.1	-
206	514980.53	2232875.75	Геодезический метод; Mt=0.1	-
207	514914.39	2232860.79	Геодезический метод; Mt=0.1	-
208	514902.20	2232893.54	Геодезический метод; Mt=0.1	-
209	514847.13	2232886.77	Геодезический метод; Mt=0.1	-
210	514839.70	2232926.23	Геодезический метод; Mt=0.1	-
211	514793.57	2232919.54	Геодезический метод; Mt=0.1	-
212	514792.79	2232900.61	Геодезический метод; Mt=0.1	-
213	514777.77	2232901.92	Геодезический метод; Mt=0.1	-
214	514777.86	2232903.67	Геодезический метод; Mt=0.1	-
215	514760.88	2232904.75	Геодезический метод; Mt=0.1	-
216	514760.76	2232903.28	Геодезический метод; Mt=0.1	-
217	514697.53	2232907.62	Геодезический метод; Mt=0.1	-
218	514696.83	2232899.80	Геодезический метод; Mt=0.1	-
219	514680.29	2232901.42	Геодезический метод; Mt=0.1	-
220	514681.21	2232910.42	Геодезический метод; Mt=0.1	-
221	514601.14	2232911.14	Геодезический метод; Mt=0.1	-
222	514601.14	2232912.65	Геодезический метод; Mt=0.1	-
223	514587.54	2232912.65	Геодезический метод; Mt=0.1	-

1	2	3	4	5
224	514587.54	2232911.21	Геодезический метод; Mt=0.1	-
225	514581.57	2232911.21	Геодезический метод; Mt=0.1	-
226	514537.86	2232904.88	Геодезический метод; Mt=0.1	-
227	514537.85	2232905.98	Геодезический метод; Mt=0.1	-
228	514526.05	2232905.85	Геодезический метод; Mt=0.1	-
229	514526.05	2232903.87	Геодезический метод; Mt=0.1	-
230	514411.41	2232901.40	Геодезический метод; Mt=0.1	-
231	514411.41	2232903.50	Геодезический метод; Mt=0.1	-
232	514395.96	2232903.50	Геодезический метод; Mt=0.1	-
233	514395.96	2232901.31	Геодезический метод; Mt=0.1	-
234	514295.03	2232902.17	Геодезический метод; Mt=0.1	-
235	514292.15	2232823.79	Геодезический метод; Mt=0.1	-
236	514302.95	2232822.57	Геодезический метод; Mt=0.1	-
237	514305.51	2232892.07	Геодезический метод; Mt=0.1	-
238	514395.96	2232891.30	Геодезический метод; Mt=0.1	-
239	514395.96	2232889.29	Геодезический метод; Mt=0.1	-
240	514411.41	2232889.29	Геодезический метод; Mt=0.1	-
241	514411.41	2232891.40	Геодезический метод; Mt=0.1	-
242	514526.05	2232893.87	Геодезический метод; Mt=0.1	-
243	514526.05	2232892.05	Геодезический метод; Mt=0.1	-
244	514537.85	2232892.18	Геодезический метод; Mt=0.1	-
245	514537.85	2232894.77	Геодезический метод; Mt=0.1	-
246	514582.28	2232901.21	Геодезический метод; Mt=0.1	-
247	514587.54	2232901.21	Геодезический метод; Mt=0.1	-
248	514587.54	2232898.95	Геодезический метод; Mt=0.1	-
249	514601.14	2232898.95	Геодезический метод; Mt=0.1	-
250	514601.14	2232901.14	Геодезический метод; Mt=0.1	-
251	514670.15	2232900.52	Геодезический метод; Mt=0.1	-
252	514669.33	2232892.45	Геодезический метод; Mt=0.1	-
253	514705.88	2232888.86	Геодезический метод; Mt=0.1	-
254	514706.61	2232896.96	Геодезический метод; Mt=0.1	-
255	514759.94	2232893.31	Геодезический метод; Mt=0.1	-
256	514759.67	2232890.10	Геодезический метод; Mt=0.1	-
257	514772.41	2232888.32	Геодезический метод; Mt=0.1	-
258	514772.53	2232890.44	Геодезический метод; Mt=0.1	-
259	514777.10	2232890.19	Геодезический метод; Mt=0.1	-
260	514777.20	2232891.94	Геодезический метод; Mt=0.1	-
261	514802.35	2232889.74	Геодезический метод; Mt=0.1	-
262	514803.22	2232910.86	Геодезический метод; Mt=0.1	-



1	2	3	4	5
263	514831.63	2232915.02	Геодезический метод; Mt=0.1	-
264	514839.03	2232875.70	Геодезический метод; Mt=0.1	-
265	514895.58	2232882.65	Геодезический метод; Mt=0.1	-
266	514908.07	2232849.11	Геодезический метод; Mt=0.1	-
267	514992.16	2232868.13	Геодезический метод; Mt=0.1	-
268	514989.96	2232879.74	Геодезический метод; Mt=0.1	-
269	514996.20	2232879.83	Геодезический метод; Mt=0.1	-
270	515002.83	2232879.79	Геодезический метод; Mt=0.1	-
271	515024.72	2232881.68	Геодезический метод; Mt=0.1	-
272	515080.91	2232894.48	Геодезический метод; Mt=0.1	-
273	515079.88	2232900.23	Геодезический метод; Mt=0.1	-
274	515084.77	2232901.30	Геодезический метод; Mt=0.1	-
275	515085.83	2232895.40	Геодезический метод; Mt=0.1	-
276	515146.40	2232908.58	Геодезический метод; Mt=0.1	-
277	515146.77	2232906.50	Геодезический метод; Mt=0.1	-
278	515160.54	2232908.96	Геодезический метод; Mt=0.1	-
279	515160.15	2232911.15	Геодезический метод; Mt=0.1	-
280	515227.92	2232921.80	Геодезический метод; Mt=0.1	-
281	515227.06	2232929.49	Геодезический метод; Mt=0.1	-
282	515231.95	2232929.93	Геодезический метод; Mt=0.1	-
283	515232.88	2232922.34	Геодезический метод; Mt=0.1	-
284	515354.61	2232939.59	Геодезический метод; Mt=0.1	-
285	515408.98	2232946.46	Геодезический метод; Mt=0.1	-
286	515408.86	2232948.96	Геодезический метод; Mt=0.1	-
287	515444.70	2232953.25	Геодезический метод; Mt=0.1	-
288	515449.34	2232918.90	Геодезический метод; Mt=0.1	-
289	515485.43	2232914.44	Геодезический метод; Mt=0.1	-
290	515501.32	2232903.25	Геодезический метод; Mt=0.1	-
291	515506.92	2232899.54	Геодезический метод; Mt=0.1	-
292	515515.54	2232897.34	Геодезический метод; Mt=0.1	-
293	515599.33	2232853.09	Геодезический метод; Mt=0.1	-
294	515601.90	2232857.65	Геодезический метод; Mt=0.1	-
295	515616.46	2232850.00	Геодезический метод; Mt=0.1	-
296	515614.53	2232845.13	Геодезический метод; Mt=0.1	-
297	515727.03	2232793.04	Геодезический метод; Mt=0.1	-
298	515778.24	2232799.67	Геодезический метод; Mt=0.1	-
299	515805.54	2232801.23	Геодезический метод; Mt=0.1	-
300	515843.65	2232778.25	Геодезический метод; Mt=0.1	-
301	515857.17	2232783.79	Геодезический метод; Mt=0.1	-

1	2	3	4	5
302	515857.71	2232782.31	Геодезический метод; Mt=0.1	-
303	515869.58	2232786.58	Геодезический метод; Mt=0.1	-
304	515868.86	2232788.56	Геодезический метод; Mt=0.1	-
305	515895.97	2232799.56	Геодезический метод; Mt=0.1	-
306	515899.34	2232791.38	Геодезический метод; Mt=0.1	-
307	515926.52	2232802.77	Геодезический метод; Mt=0.1	-
308	515923.47	2232810.06	Геодезический метод; Mt=0.1	-
309	515973.09	2232832.17	Геодезический метод; Mt=0.1	-
310	515973.90	2232829.94	Геодезический метод; Mt=0.1	-
311	515987.07	2232834.67	Геодезический метод; Mt=0.1	-
312	515986.05	2232837.50	Геодезический метод; Mt=0.1	-
313	516053.88	2232863.08	Геодезический метод; Mt=0.1	-
314	516053.75	2232879.59	Геодезический метод; Mt=0.1	-
315	516086.84	2232900.48	Геодезический метод; Mt=0.1	-
316	516113.67	2232890.13	Геодезический метод; Mt=0.1	-
317	516114.72	2232889.56	Геодезический метод; Mt=0.1	-
318	516082.66	2232822.52	Геодезический метод; Mt=0.1	-
319	516082.46	2232819.36	Геодезический метод; Mt=0.1	-
320	516084.26	2232816.21	Геодезический метод; Mt=0.1	-
321	516199.78	2232763.85	Геодезический метод; Mt=0.1	-
322	516204.53	2232765.40	Геодезический метод; Mt=0.1	-
323	516205.84	2232768.22	Геодезический метод; Mt=0.1	-
324	516231.96	2232825.81	Геодезический метод; Mt=0.1	-
325	516234.70	2232824.70	Геодезический метод; Mt=0.1	-
326	516235.76	2232827.31	Геодезический метод; Mt=0.1	-
327	516257.53	2232818.86	Геодезический метод; Mt=0.1	-
328	516291.64	2232804.00	Геодезический метод; Mt=0.1	-
329	516290.64	2232801.61	Геодезический метод; Mt=0.1	-
330	516302.70	2232796.50	Геодезический метод; Mt=0.1	-
331	516303.57	2232798.57	Геодезический метод; Mt=0.1	-
332	516381.19	2232761.88	Геодезический метод; Mt=0.1	-
333	516420.09	2232743.31	Геодезический метод; Mt=0.1	-
334	516418.67	2232740.21	Геодезический метод; Mt=0.1	-
335	516430.69	2232734.71	Геодезический метод; Mt=0.1	-
336	516432.02	2232737.63	Геодезический метод; Mt=0.1	-
337	516433.36	2232737.00	Геодезический метод; Mt=0.1	-
338	516431.84	2232733.97	Геодезический метод; Mt=0.1	-
339	516439.02	2232730.34	Геодезический метод; Mt=0.1	-
340	516437.41	2232727.02	Геодезический метод; Mt=0.1	-

1	2	3	4	5
341	516450.19	2232720.77	Геодезический метод; Mt=0.1	-
342	516451.99	2232724.46	Геодезический метод; Mt=0.1	-
343	516466.80	2232717.46	Геодезический метод; Mt=0.1	-
344	516464.92	2232713.62	Геодезический метод; Mt=0.1	-
345	516489.35	2232702.40	Геодезический метод; Mt=0.1	-
346	516491.52	2232706.77	Геодезический метод; Mt=0.1	-
347	516539.34	2232684.29	Геодезический метод; Mt=0.1	-
348	516537.25	2232679.69	Геодезический метод; Mt=0.1	-
349	516561.69	2232668.69	Геодезический метод; Mt=0.1	-
350	516563.47	2232672.67	Геодезический метод; Mt=0.1	-
351	516591.37	2232659.83	Геодезический метод; Mt=0.1	-
352	516590.02	2232657.05	Геодезический метод; Mt=0.1	-
353	516603.76	2232650.32	Геодезический метод; Mt=0.1	-
354	516604.05	2232650.91	Геодезический метод; Mt=0.1	-
355	516614.46	2232646.31	Геодезический метод; Mt=0.1	-
356	516615.42	2232648.48	Геодезический метод; Mt=0.1	-
357	516635.72	2232638.71	Геодезический метод; Mt=0.1	-
358	516631.58	2232630.13	Геодезический метод; Mt=0.1	-
359	516647.81	2232622.36	Геодезический метод; Mt=0.1	-
360	516651.93	2232630.87	Геодезический метод; Mt=0.1	-
361	516724.25	2232597.12	Геодезический метод; Mt=0.1	-
362	516722.46	2232593.38	Геодезический метод; Mt=0.1	-
363	516743.78	2232582.54	Геодезический метод; Mt=0.1	-
364	516745.90	2232586.95	Геодезический метод; Mt=0.1	-
365	516775.44	2232573.34	Геодезический метод; Mt=0.1	-
366	516774.01	2232570.56	Геодезический метод; Mt=0.1	-
367	516789.39	2232562.97	Геодезический метод; Mt=0.1	-
368	516790.88	2232566.06	Геодезический метод; Mt=0.1	-
369	516952.27	2232488.67	Геодезический метод; Mt=0.1	-
370	516951.32	2232486.85	Геодезический метод; Mt=0.1	-
371	516965.48	2232479.44	Геодезический метод; Mt=0.1	-
372	516966.77	2232481.88	Геодезический метод; Mt=0.1	-
373	517005.86	2232463.92	Геодезический метод; Mt=0.1	-
374	517004.98	2232462.09	Геодезический метод; Mt=0.1	-
375	517019.34	2232455.23	Геодезический метод; Mt=0.1	-
376	517020.21	2232457.05	Геодезический метод; Mt=0.1	-
377	517062.29	2232436.13	Геодезический метод; Mt=0.1	-
378	517079.41	2232429.23	Геодезический метод; Mt=0.1	-
379	517035.48	2232344.43	Геодезический метод; Mt=0.1	-

1	2	3	4	5
380	517063.52	2232329.84	Геодезический метод; Mt=0.1	-
381	517069.70	2232326.60	Геодезический метод; Mt=0.1	-
382	517063.85	2232315.61	Геодезический метод; Mt=0.1	-
383	517091.83	2232303.75	Геодезический метод; Mt=0.1	-
384	517091.25	2232302.67	Геодезический метод; Mt=0.1	-
385	517103.62	2232296.11	Геодезический метод; Mt=0.1	-
386	517104.34	2232297.48	Геодезический метод; Mt=0.1	-
387	517194.63	2232246.26	Геодезический метод; Mt=0.1	-
388	517254.28	2232228.65	Геодезический метод; Mt=0.1	-
389	517253.79	2232226.86	Геодезический метод; Mt=0.1	-
390	517268.46	2232222.88	Геодезический метод; Mt=0.1	-
391	517268.86	2232224.35	Геодезический метод; Mt=0.1	-
392	517293.13	2232217.19	Геодезический метод; Mt=0.1	-
393	517292.70	2232216.19	Геодезический метод; Mt=0.1	-
394	517305.44	2232210.85	Геодезический метод; Mt=0.1	-
395	517311.07	2232223.90	Геодезический метод; Mt=0.1	-
396	517310.22	2232224.25	Геодезический метод; Mt=0.1	-
397	517325.15	2232252.93	Геодезический метод; Mt=0.1	-
398	517326.82	2232252.04	Геодезический метод; Mt=0.1	-
399	517333.84	2232265.30	Геодезический метод; Mt=0.1	-
400	517332.08	2232266.25	Геодезический метод; Mt=0.1	-
401	517346.00	2232293.00	Геодезический метод; Mt=0.1	-
402	517347.32	2232292.31	Геодезический метод; Mt=0.1	-
403	517348.16	2232293.92	Геодезический метод; Mt=0.1	-
404	517371.25	2232282.46	Геодезический метод; Mt=0.1	-
405	517369.55	2232279.07	Геодезический метод; Mt=0.1	-
406	517391.82	2232267.76	Геодезический метод; Mt=0.1	-
407	517393.71	2232271.47	Геодезический метод; Mt=0.1	-
408	517416.80	2232260.02	Геодезический метод; Mt=0.1	-
409	517416.03	2232258.42	Геодезический метод; Mt=0.1	-
410	517429.53	2232251.86	Геодезический метод; Mt=0.1	-
411	517430.25	2232253.35	Геодезический метод; Mt=0.1	-
412	517500.48	2232218.48	Геодезический метод; Mt=0.1	-
413	517499.81	2232217.24	Геодезический метод; Mt=0.1	-
414	517512.65	2232210.27	Геодезический метод; Mt=0.1	-
415	517513.58	2232211.98	Геодезический метод; Mt=0.1	-
416	517528.53	2232204.56	Геодезический метод; Mt=0.1	-
417	517525.84	2232198.94	Геодезический метод; Mt=0.1	-
418	517545.95	2232188.81	Геодезический метод; Mt=0.1	-

1	2	3	4	5
419	517548.64	2232194.46	Геодезический метод; Mt=0.1	-
420	517650.57	2232142.91	Геодезический метод; Mt=0.1	-
421	517649.55	2232140.98	Геодезический метод; Mt=0.1	-
422	517663.29	2232133.73	Геодезический метод; Mt=0.1	-
423	517664.46	2232135.93	Геодезический метод; Mt=0.1	-
424	517821.94	2232057.43	Геодезический метод; Mt=0.1	-
425	517820.75	2232055.00	Геодезический метод; Mt=0.1	-
426	517833.48	2232048.73	Геодезический метод; Mt=0.1	-
427	517834.69	2232051.17	Геодезический метод; Mt=0.1	-
428	517854.29	2232041.68	Геодезический метод; Mt=0.1	-
429	517858.22	2232049.65	Геодезический метод; Mt=0.1	-
430	517919.08	2232018.74	Геодезический метод; Mt=0.1	-
431	517918.22	2232016.81	Геодезический метод; Mt=0.1	-
432	517934.29	2232009.72	Геодезический метод; Mt=0.1	-
433	517944.84	2232004.45	Геодезический метод; Mt=0.1	-
434	517945.80	2232006.38	Геодезический метод; Mt=0.1	-
435	517998.39	2231979.12	Геодезический метод; Mt=0.1	-
436	517997.79	2231977.92	Геодезический метод; Mt=0.1	-
437	518010.33	2231971.69	Геодезический метод; Mt=0.1	-
438	518010.89	2231972.80	Геодезический метод; Mt=0.1	-
439	518116.34	2231920.63	Геодезический метод; Mt=0.1	-
440	518115.76	2231919.35	Геодезический метод; Mt=0.1	-
441	518127.91	2231913.75	Геодезический метод; Mt=0.1	-
442	518128.45	2231914.90	Геодезический метод; Mt=0.1	-
443	518137.17	2231910.91	Геодезический метод; Mt=0.1	-
444	518136.55	2231909.69	Геодезический метод; Mt=0.1	-
445	518148.33	2231903.69	Геодезический метод; Mt=0.1	-
446	518149.09	2231905.20	Геодезический метод; Mt=0.1	-
447	518202.14	2231878.62	Геодезический метод; Mt=0.1	-
448	518201.34	2231876.91	Геодезический метод; Mt=0.1	-
449	518213.47	2231871.19	Геодезический метод; Mt=0.1	-
450	518214.15	2231872.63	Геодезический метод; Mt=0.1	-
451	518258.36	2231850.71	Геодезический метод; Mt=0.1	-
452	518257.65	2231849.27	Геодезический метод; Mt=0.1	-
453	518271.51	2231842.52	Геодезический метод; Mt=0.1	-
454	518272.07	2231843.67	Геодезический метод; Mt=0.1	-
455	518328.13	2231814.02	Геодезический метод; Mt=0.1	-
456	518327.39	2231812.42	Геодезический метод; Mt=0.1	-
457	518339.58	2231806.81	Геодезический метод; Mt=0.1	-

1	2	3	4	5
458	518340.08	2231807.91	Геодезический метод; Mt=0.1	-
459	518372.02	2231792.02	Геодезический метод; Mt=0.1	-
460	518371.11	2231790.21	Геодезический метод; Mt=0.1	-
461	518384.00	2231783.84	Геодезический метод; Mt=0.1	-
462	518384.88	2231785.61	Геодезический метод; Mt=0.1	-
463	518443.38	2231756.35	Геодезический метод; Mt=0.1	-
464	518442.50	2231754.65	Геодезический метод; Mt=0.1	-
465	518455.58	2231748.17	Геодезический метод; Mt=0.1	-
466	518456.42	2231749.82	Геодезический метод; Mt=0.1	-
467	518477.38	2231739.33	Геодезический метод; Mt=0.1	-
468	518476.32	2231737.25	Геодезический метод; Mt=0.1	-
469	518489.32	2231730.60	Геодезический метод; Mt=0.1	-
470	518490.40	2231732.71	Геодезический метод; Mt=0.1	-
471	518532.03	2231711.25	Геодезический метод; Mt=0.1	-
472	518531.27	2231709.81	Геодезический метод; Mt=0.1	-
473	518542.58	2231704.21	Геодезический метод; Mt=0.1	-
1	518548.29	2231715.66	Геодезический метод; Mt=0.1	-