

Схема расположения границ публичного сервитута

Объект: ВЛ-0,4кВ ТП-0358, входящая в состав электросетевого комплекса "Подстанция 110/6 кВ "Северная" с линиями электропередачи трансформаторными подстанциями и распределительными пунктами  
Местоположение: Пермский край, г. Пермь, Орджоникидзевский район  
Площадь земель и/или части земельного участка, кв.м: 1  
Категория земель: земли населенных пунктов

от 28.03.2022  
№ 21-01-03-965




Масштаб 1:1000

Описание границ смежных землепользователей:

от точки 1 до точки, от точки 5 до точки 5, от точки 9 до точки 9, от точки 13 до точки 13, от точки 17 до точки 17, от точки 21 до точки 21, от точки 25 до точки 25, от точки 29 до точки 29 - земельный участок с кадастровым номером 59:01:0000000:1283

Каталог координат (Система координат МСК-59, зона 2)					
Обозначение характерных точек границ	Координаты, м		Метод определения координат характерной точки	(М), м	Площадь, кв.м.
	X	Y			
1	2	3	4	5	6
:ЗУ1(1)					
1	530310.99	2241516.39	Геодетический метод	0.1	0.10
2	530311.06	2241516.06	Геодетический метод	0.1	
3	530311.36	2241516.13	Геодетический метод	0.1	
4	530311.28	2241516.46	Геодетический метод	0.1	
1	530310.99	2241516.39	Геодетический метод	0.1	
:ЗУ1(2)					
5	530312.58	2241507.49	Геодетический метод	0.1	0.10
6	530312.64	2241507.16	Геодетический метод	0.1	
7	530312.94	2241507.21	Геодетический метод	0.1	
8	530312.88	2241507.54	Геодетический метод	0.1	
5	530312.58	2241507.49	Геодетический метод	0.1	
:ЗУ1(3)					
9	530283.79	2241501.94	Геодетический метод	0.1	0.10
10	530284.11	2241501.99	Геодетический метод	0.1	
11	530284.06	2241502.29	Геодетический метод	0.1	
12	530283.73	2241502.23	Геодетический метод	0.1	
9	530283.79	2241501.94	Геодетический метод	0.1	
:ЗУ1(4)					
13	530235.20	2241492.70	Геодетический метод	0.1	0.10
14	530235.53	2241492.77	Геодетический метод	0.1	
15	530235.48	2241493.06	Геодетический метод	0.1	
16	530235.15	2241493.00	Геодетический метод	0.1	
13	530235.20	2241492.70	Геодетический метод	0.1	
:ЗУ1(5)					
17	530211.15	2241487.71	Геодетический метод	0.1	0.10
18	530211.48	2241487.77	Геодетический метод	0.1	
19	530211.42	2241488.07	Геодетический метод	0.1	
20	530211.08	2241488.00	Геодетический метод	0.1	
17	530211.15	2241487.71	Геодетический метод	0.1	
:ЗУ1(6)					
21	530189.58	2241483.71	Геодетический метод	0.1	0.10
22	530189.91	2241483.77	Геодетический метод	0.1	
23	530189.86	2241484.07	Геодетический метод	0.1	
24	530189.53	2241484.00	Геодетический метод	0.1	
21	530189.58	2241483.71	Геодетический метод	0.1	
:ЗУ1(7)					
25	530166.06	2241479.24	Геодетический метод	0.1	0.10
26	530166.38	2241479.31	Геодетический метод	0.1	
27	530166.32	2241479.60	Геодетический метод	0.1	
28	530166.00	2241479.54	Геодетический метод	0.1	
25	530166.06	2241479.24	Геодетический метод	0.1	
:ЗУ1(8)					
29	530148.38	2241477.75	Геодетический метод	0.1	0.10
30	530148.71	2241477.77	Геодетический метод	0.1	
31	530148.69	2241478.08	Геодетический метод	0.1	
32	530148.35	2241478.04	Геодетический метод	0.1	
29	530148.38	2241477.75	Геодетический метод	0.1	

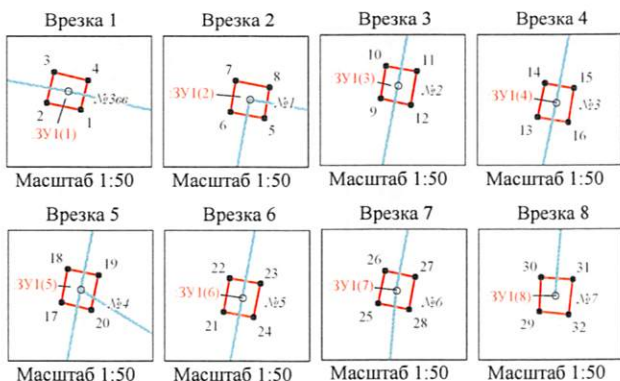

Департамент земельных отношений  
администрации города Перми  
Занесено в муниципальный реестр земель  
10.09.2022  
«28» гребраль 2022 г.  
Давыдов Е.Н.

- Условные обозначения
- ЗУ1 - проектные границы публичного сервитута
  - 59:01:3812087 - кадастровый номер квартала
  - :29 - граница и номер земельного участка, сведения о котором внесены в ЕГРН
  - ВЛ-0,4кВ ТП-0358 - линия электропередачи
  - 1 - обозначение характерной точки проектной границы публичного сервитута
  - №15 - обозначение и номер опоры ЛЭП
  - - охранная зона ЛЭП