

Схема расположения границ публичного сервитута

Объект: Газопровод низкого давления до границы земельного участка по адресу: Пермский край, город Пермь, Орджоникидзевский район, улица Пришвина, 49

Местоположение: Пермский край, г. Пермь, Орджоникидзевский район, улица Пришвина

Площадь земель или части земельного участка: 49м² (в т.ч. 59:01:3510050:22=5,69м², 59:01:0000000:781=17,36м², земли общего пользования = 26,26м²)

Категория земель: земли населенных пунктов;

Вид разрешенного использования: -

от 25.04.2022
№ 21-01-03-1350

Каталог координат, м

Система координат: МСК-59, зона 2


Метод определения координат - Геодезический

№ точки границы	X	Y	Средняя квадратическая погрешность положения характерной точки (Мт), м
н1	531789.49	2244372.56	0.10
н2	531788.49	2244372.29	0.10
н3	531787.76	2244371.56	0.10
н4	531787.52	2244370.82	0.10
н5	531786.84	2244364.19	0.10
н6	531786.57	2244361.44	0.10
н7	531786.83	2244360.24	0.10
н8	531787.56	2244359.51	0.10
н9	531788.56	2244359.24	0.10
н10	531789.56	2244359.51	0.10
н11	531790.29	2244360.24	0.10
н12	531790.55	2244361.04	0.10
н13	531790.85	2244364.08	0.10
н14	531791.46	2244370.45	0.10
н15	531791.22	2244371.56	0.10
н16	531790.49	2244372.29	0.10
н1	531789.49	2244372.56	0.10

Граница н4-н5, н8-н10, н13-н14 – земли общего пользования;


Граница н14-н4 – земельный участок с кадастровым номером 59:01:3510050:22;

Граница н5-н8, н10-н13 – земельный участок с кадастровым номером 59:01:0000000:781.

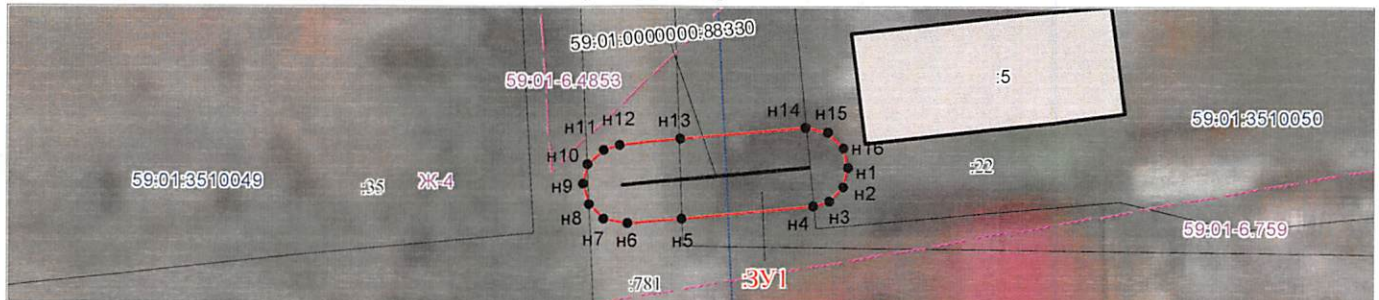

Масштаб 1:300

Условные обозначения:

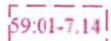

Зоны с особыми условиями использования территории, сведения о которых внесены в ЕГРН



Границы и номер объектов капитального строительства, сведения о которых внесены в ЕГРН



Обозначение характерной точки проектной границы публичного сервитута



Границы и номер земельных участков, сведения о которых внесены в ЕГРН

Граница кадастрового квартала

59:01:4011806

Номер кадастрового квартала




Проектные границы публичного сервитута

Заявитель:

Порубов

А.К. Порубов

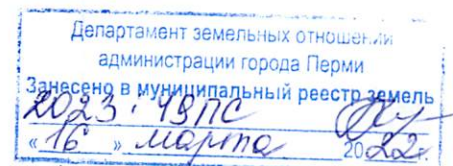

Перуев С.А.
схема № 1а.

(подпись, расшифровка подписи)

МП (для юридических лиц и индивидуальных предпринимателей)