

Схема расположения границ публичного сервитута

от 29.04.2022 № 21-01-03-1491

Объект: Газопровод низкого давления до границы земельного участка по адресу: Пермский край, город Пермь, Орджоникидзевский район, улица Челвинская, 10

Местоположение: Пермский край, г.о. Пермский, г. Пермь, улица Челвинская

Площадь земель или части земельного участка: 49м² (в т.ч. 59:01:3510249:2=5,97м², 59:01:0000000:47558=15,90м², 59:01:0000000:800=8,02м², земли общего пользования = 18,72м²)

Категория земель: земли населенных пунктов;

Вид разрешенного использования: -

Каталог координат, м

Система координат: МСК-59, зона 2

Метод определения координат - Геодезический


№ точки границы	X	Y	Средняя квадратическая погрешность положения характерной точки (Mт), м
н1	532958.68	2244234.18	0.10
н2	532957.68	2244233.91	0.10
н3	532956.95	2244233.18	0.10
н4	532956.68	2244232.30	0.10
н5	532956.64	2244231.59	0.10
н6	532956.51	2244229.48	0.10
н7	532956.39	2244227.46	0.10
н8	532956.27	2244225.58	0.10
н9	532956.12	2244223.17	0.10
н10	532956.39	2244222.05	0.10
н11	532957.12	2244221.32	0.10
н12	532958.12	2244221.05	0.10
н13	532959.12	2244221.32	0.10
н14	532959.85	2244222.05	0.10
н15	532960.12	2244222.93	0.10
н16	532960.25	2244225.01	0.10
н17	532960.36	2244226.85	0.10
н18	532960.48	2244228.87	0.10
н19	532960.61	2244230.98	0.10
н20	532960.68	2244232.06	0.10
н21	532960.41	2244233.18	0.10
н22	532959.68	2244233.91	0.10
н1	532958.68	2244234.18	0.10

Граница н19-н5, н8-н9, н15-н16 – земли общего пользования;

Граница н16-н17, н18-н19, н5-н6, н7-н8 – земельный участок с кадастровым номером 59:01:0000000:47558;

Граница н17-н18, н6-н7 – земельный участок с кадастровым номером 59:01:0000000:800;

Граница н9-н15 – земельный участок с кадастровым номером 59:01:3510249:2.

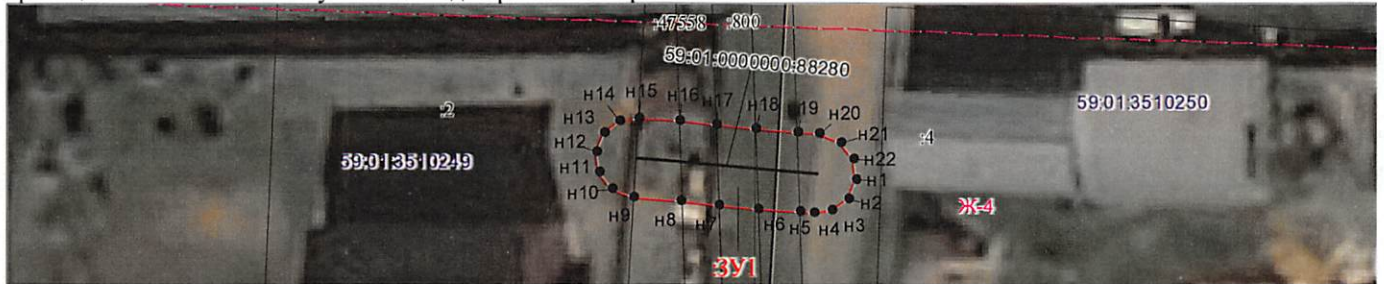

Масштаб 1:300

Условные обозначения:

59:01:7.14

Зоны с особыми условиями использования территории, сведения о которых внесены в ЕГРН

123

Границы и номер объектов капитального строительства, сведения о которых внесены в ЕГРН

н1

Обозначение характерной точки проектной границы публичного сервитута

1

Границы и номер земельных участков, сведения о которых внесены в ЕГРН

59:01:4011806

Граница кадастрового квартала

Номер кадастрового квартала

3У1

Проектные границы публичного сервитута

Заявитель:

Порубов

А.К. Порубов

Департамент земельных отношений
администрации города Перми
Занесено в муниципальный реестр земель
10058:410 Ж1
« 25 » апреля 2022 г.

Быков И.В.

(подпись, расшифровка подписи)

МП (для юридических лиц и индивидуальных предпринимателей)