

## Схема расположения границ публичного сервитута

Объект: Газопровод низкого давления до границы земельного участка по адресу: Пермский край, г. Пермь, Ленинский район, улица Сборная, 1

Местоположение: Пермский край, г.о.Пермский, г. Пермь, улица Сборная

Площадь земель или части земельного участка: 47м<sup>2</sup> (в т.ч. 59:01:2010361:7 = 6,03м<sup>2</sup>, 59:01:0000000:1272=40,77м<sup>2</sup>)

Категория земель: земли населенных пунктов;

Вид разрешенного использования: -

### Каталог координат, м


Система координат: МСК-59, зона 2

Метод определения координат - Геодезический

№ точки границы	X	Y	Средняя квадратическая погрешность положения характерной точки (Мт), м
н1	520485.28	2232069.64	0.10
н2	520484.28	2232069.37	0.10
н3	520483.74	2232068.92	0.10
н4	520478.05	2232061.99	0.10
н5	520477.97	2232061.90	0.10
н6	520477.70	2232060.90	0.10
н7	520477.97	2232059.90	0.10
н8	520478.70	2232059.17	0.10
н9	520479.70	2232058.90	0.10
н10	520480.70	2232059.17	0.10
н11	520481.24	2232059.62	0.10
н12	520481.38	2232059.79	0.10
н13	520487.01	2232066.64	0.10
н14	520487.28	2232067.64	0.10
н15	520487.01	2232068.64	0.10
н16	520486.28	2232069.37	0.10
н1	520485.28	2232069.64	0.10

Граница н4-н12– земельный участок с кадастровым номером 59:01:2010361:7;

Граница н12-н4– земельный участок с кадастровым номером 59:01:0000000:1272.

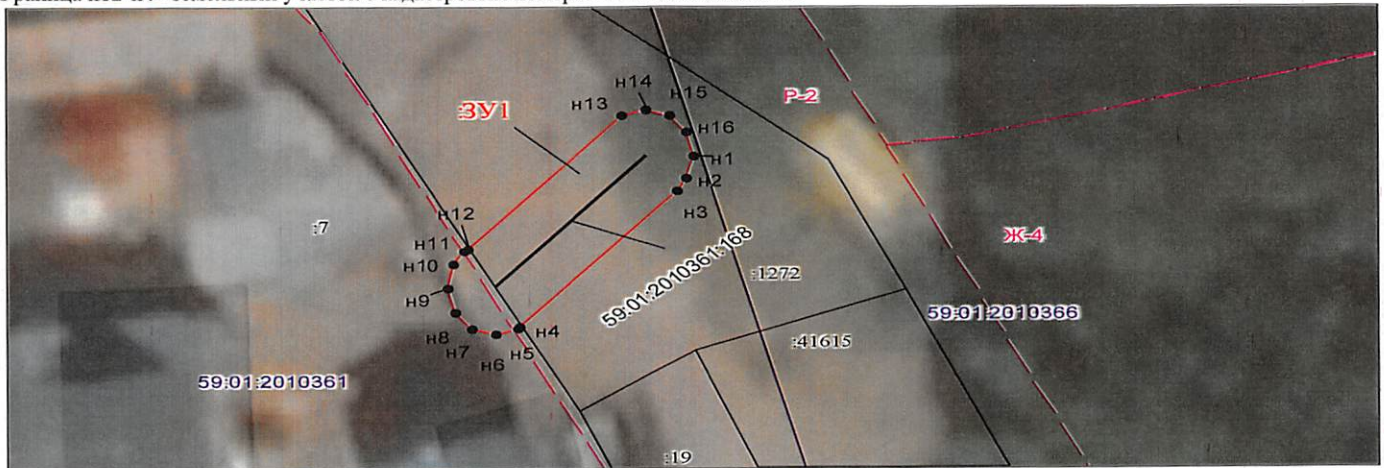

Масштаб 1:300

Условные обозначения:

59-01-7.14

Зоны с особыми условиями использования территории, сведения о которых внесены в ЕГРН

123

Границы и номер объектов капитального строительства, сведения о которых внесены в ЕГРН

н1

Обозначение характерной точки проектной границы публичного сервитута

1

Границы и номер земельных участков, сведения о которых внесены в ЕГРН

Граница кадастрового квартала

59:01:4011806

Номер кадастрового квартала

ЗУ1

Проектные границы публичного сервитута

Заявитель:

*Порубов*

А.К. Порубов

(подпись, расшифровка подписи)  
МП (для юридических лиц и индивидуальных предпринимателей)

Департамент земельных отношений  
администрации города Перми  
Занесено в муниципальный реестр земель  
361:25ПС  
«25» апреля 2022 г.

*Бышев И.В.*