

**Схема расположения границ публичного сервитута**

**Объект:** Газопровод низкого давления до границ земельного участка по адресу: Пермский край, г. Пермь, Орджоникидзевский район, улица Прохладная, 60

**Местоположение:** Пермский край, г.о. Пермский, г. Пермь, улица Прохладная

**Площадь земель или части земельного участка:** 44м<sup>2</sup> (в т.ч. 59:01:3512018:12= 5,98м<sup>2</sup>, 59:01:0000000:937=14,51м<sup>2</sup>, земли общего пользования = 23,88 м<sup>2</sup>)

**Категория земель:** земли населенных пунктов;

**Вид разрешенного использования:** -

**Каталог координат, м**

Система координат: МСК-59, зона 2


Метод определения координат - Геодезический

№ точки границы	X	Y	Средняя квадратическая погрешность положения характерной точки (Mt), м
н1	532391.26	2243453.77	0.10
н2	532390.62	2243453.60	0.10
н3	532387.02	2243452.66	0.10
н4	532386.59	2243452.23	0.10
н5	532386.29	2243451.93	0.10
н6	532385.65	2243450.38	0.10
н7	532384.73	2243450.38	0.10
н8	532383.74	2243450.11	0.10
н9	532383.01	2243449.38	0.10
н10	532382.74	2243448.38	0.10
н11	532383.01	2243447.38	0.10
н12	532383.74	2243446.65	0.10
н13	532384.74	2243446.38	0.10
н14	532386.65	2243446.39	0.10
н15	532387.01	2243446.39	0.10
н16	532388.00	2243446.66	0.10
н17	532388.73	2243447.39	0.10
н18	532389.50	2243449.25	0.10
н19	532390.65	2243449.58	0.10
н20	532391.28	2243449.76	0.10
н21	532392.26	2243450.04	0.10
н22	532392.99	2243450.77	0.10
н23	532393.26	2243451.77	0.10
н24	532392.99	2243452.77	0.10
н25	532392.26	2243453.50	0.10
н1	532391.26	2243453.77	0.10

Граница н1-н2, н19-н20 – земли общего пользования;

Граница н20-н1 – земельный участок с кадастровым номером 59:01:3512018:12;

Граница н4-н14 – земельный участок с кадастровым номером 59:01:0000000:937.

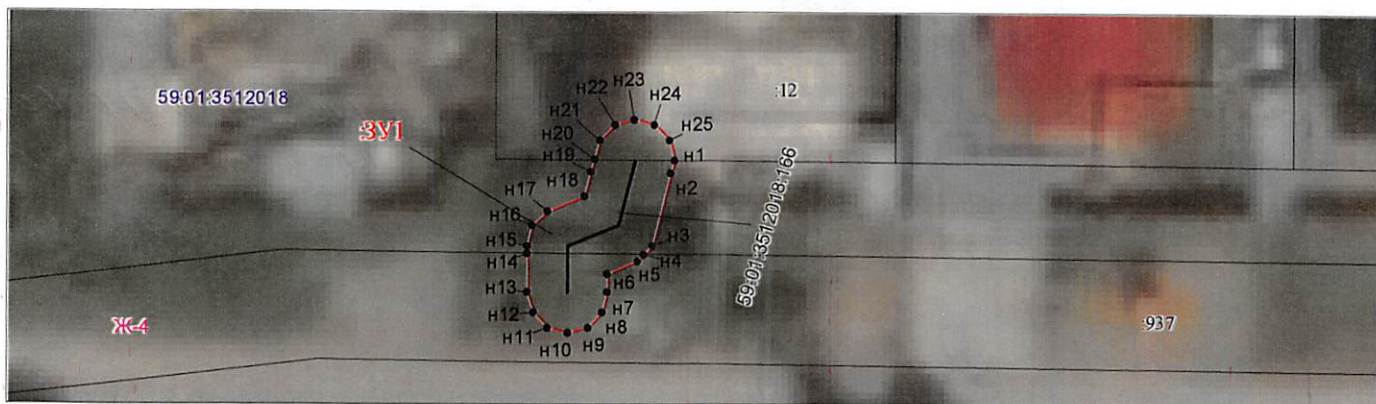

Масштаб 1:300

Условные обозначения:

- 59:01:7.14 Зоны с особыми условиями использования территории, сведения о которых внесены в ЕГРН
- 123 Границы и номер объектов капитального строительства, сведения о которых внесены в ЕГРН
- H1 Обозначение характерной точки проектной границы публичного сервитута
- 1 Границы и номер земельных участков, сведения о которых внесены в ЕГРН
- 59:01:4011806 Граница кадастрового квартала
- ЗУ Проектные границы публичного сервитута

Заявитель:

*Порубов*

А.К. Порубов

(подпись, расшифровка подписи)  
МП (для юридических лиц и индивидуальных предпринимателей)

Департамент земельных отношений  
администрации города Перми  
Занесено в муниципальный реестр земель  
2018: 27/02  
« 24 » апреля 2022 г.

*Баша В.В.*