


от 03.10.2022 № 21-01-03-3846

Публичный сервитут Сооружение в составе: магистральные и разводящие тепловые сети от  
тепловой станции "Кондратово", включая здания павильонов задвижек  
Схема расположения границ публичного сервитута

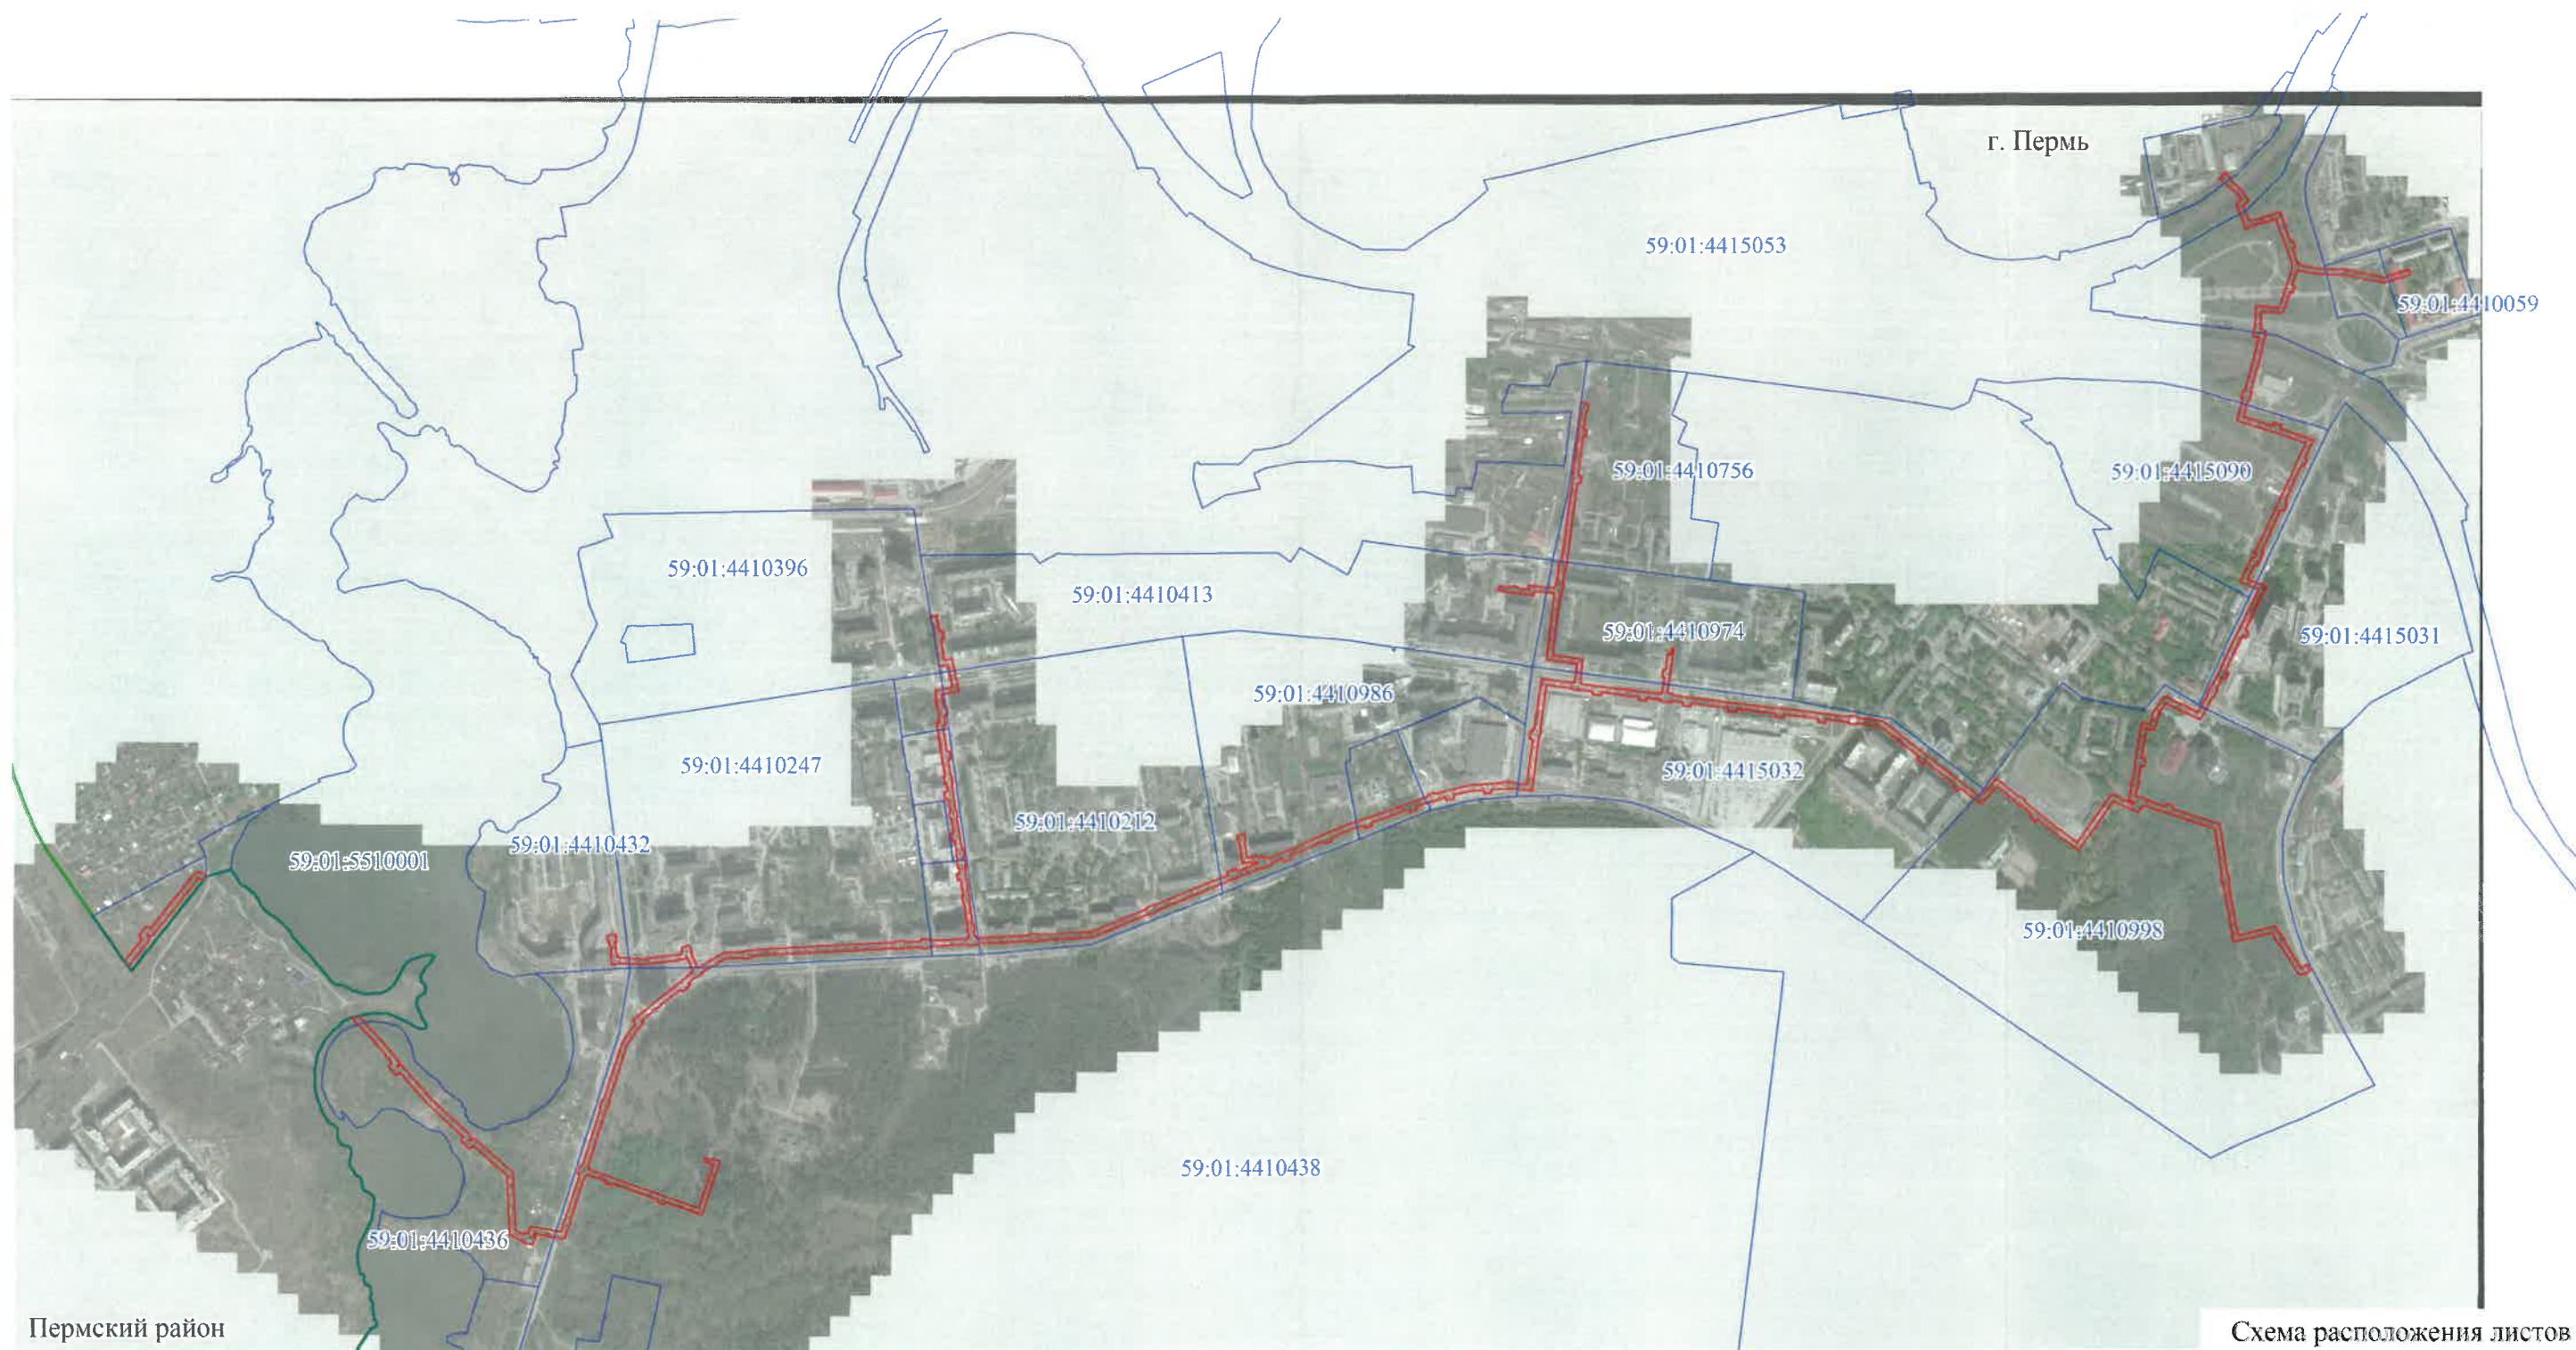


Пермский район

Схема расположения листов

- Используемые условные знаки и обозначения:
- границы публичного сервитута
  - трасса трубопровода
  - границы кадастрового квартала
  - 59:01:1713036 - кадастровый номер квартала
  - границы учтенного земельного участка
  - 10 - кадастровый номер земельного участка
  - 1 - характерная точка границы

Масштаб 1:13000

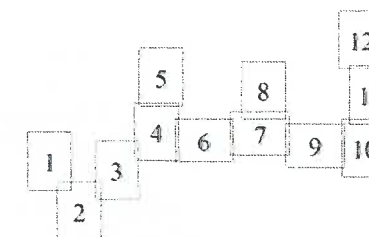


Публичный сервитут Сооружение в составе: магистральные и разводящие тепловые сети от  
тепловой станции "Кондратово", включая здания павильонов задвижек  
Схема расположения граници публичного сервитута



Использовать условные знаки и обозначения:

- границы публичного сервитута
  - трасса трубопровода
  - границы кадастрового квартала
  - кадастровый номер квартала
  - границы учтенного земельного участка
  - кадастровый номер земельного участка
  - характерная точка границы
- 1:10
- 59:01:1713036

Схема расположения листов

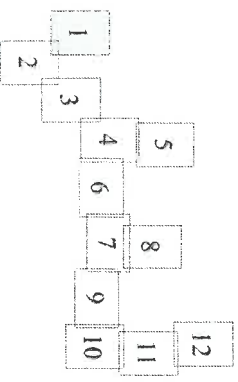

Администрация г. Пермь  
Департамент земельных отношений  
и кадастровый реестр земель

Масштаб 1:10000

27.08.2022 г.

Курашова Н.И. [Signature]

Публичный сервитут Сооружение в составе: магистральные и разводящие тепловые сети от  
тепловой станции "Кондратово", включая здания павильонов задвижек  
Схема расположения границ публичного сервитута




Используемые условные знаки и обозначения:

- границы публичного сервитута
- траса трубопровода
- границы кадастрового квартала
- кадастровый номер квартала
- границы учтенного земельного участка
- кадастровый номер земельного участка
- характерная точка границы

Масштаб 1:2000

Схема расположения листов

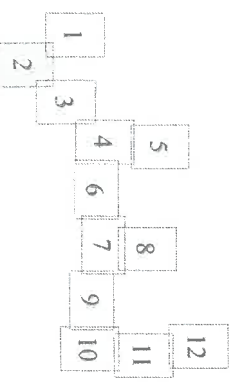

Публичный сервитут Сооружение в составе: магистральные и разводящие тепловые сети от тепловой станции "Кондратово", включая здания павильонов задвижек  
Схема расположения границ публичного сервитута




Используемые условные знаки и обозначения:

- границы публичного сервитута
- трасса трубопровода
- границы кадастрового квартала
- кадастровый номер квартала
- границы учтенного земельного участка
- кадастровый номер земельного участка
- характерная точка границы

Масштаб 1:2000

Схема расположения листов

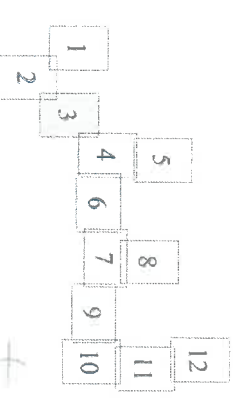


Публичный сервитут Сооружение в составе: магистральные и разводящие тепловые сети от  
тепловой станции "Кондратово", включая здания павильонов задвижек  
Схема расположения границ публичного сервитута




- Используемые условные знаки и обозначения:
- границы публичного сервитута
  - траса трубопровода
  - границы кадастрового квартала
  - кадастровый номер квартала
  - границы учтенного земельного участка
  - кадастровый номер земельного участка
  - характерная точка границы

Масштаб 1:2000

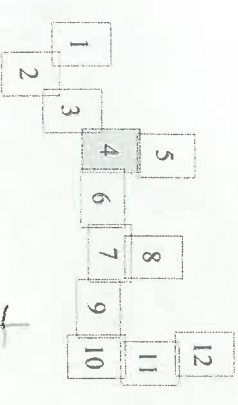

Публичный сервитут Сооружение в составе: магистральные и разводящие тепловые сети от  
тепловой станции "Кондратово", включая здания павильонов задвижек

Схема расположения границ публичного сервитута

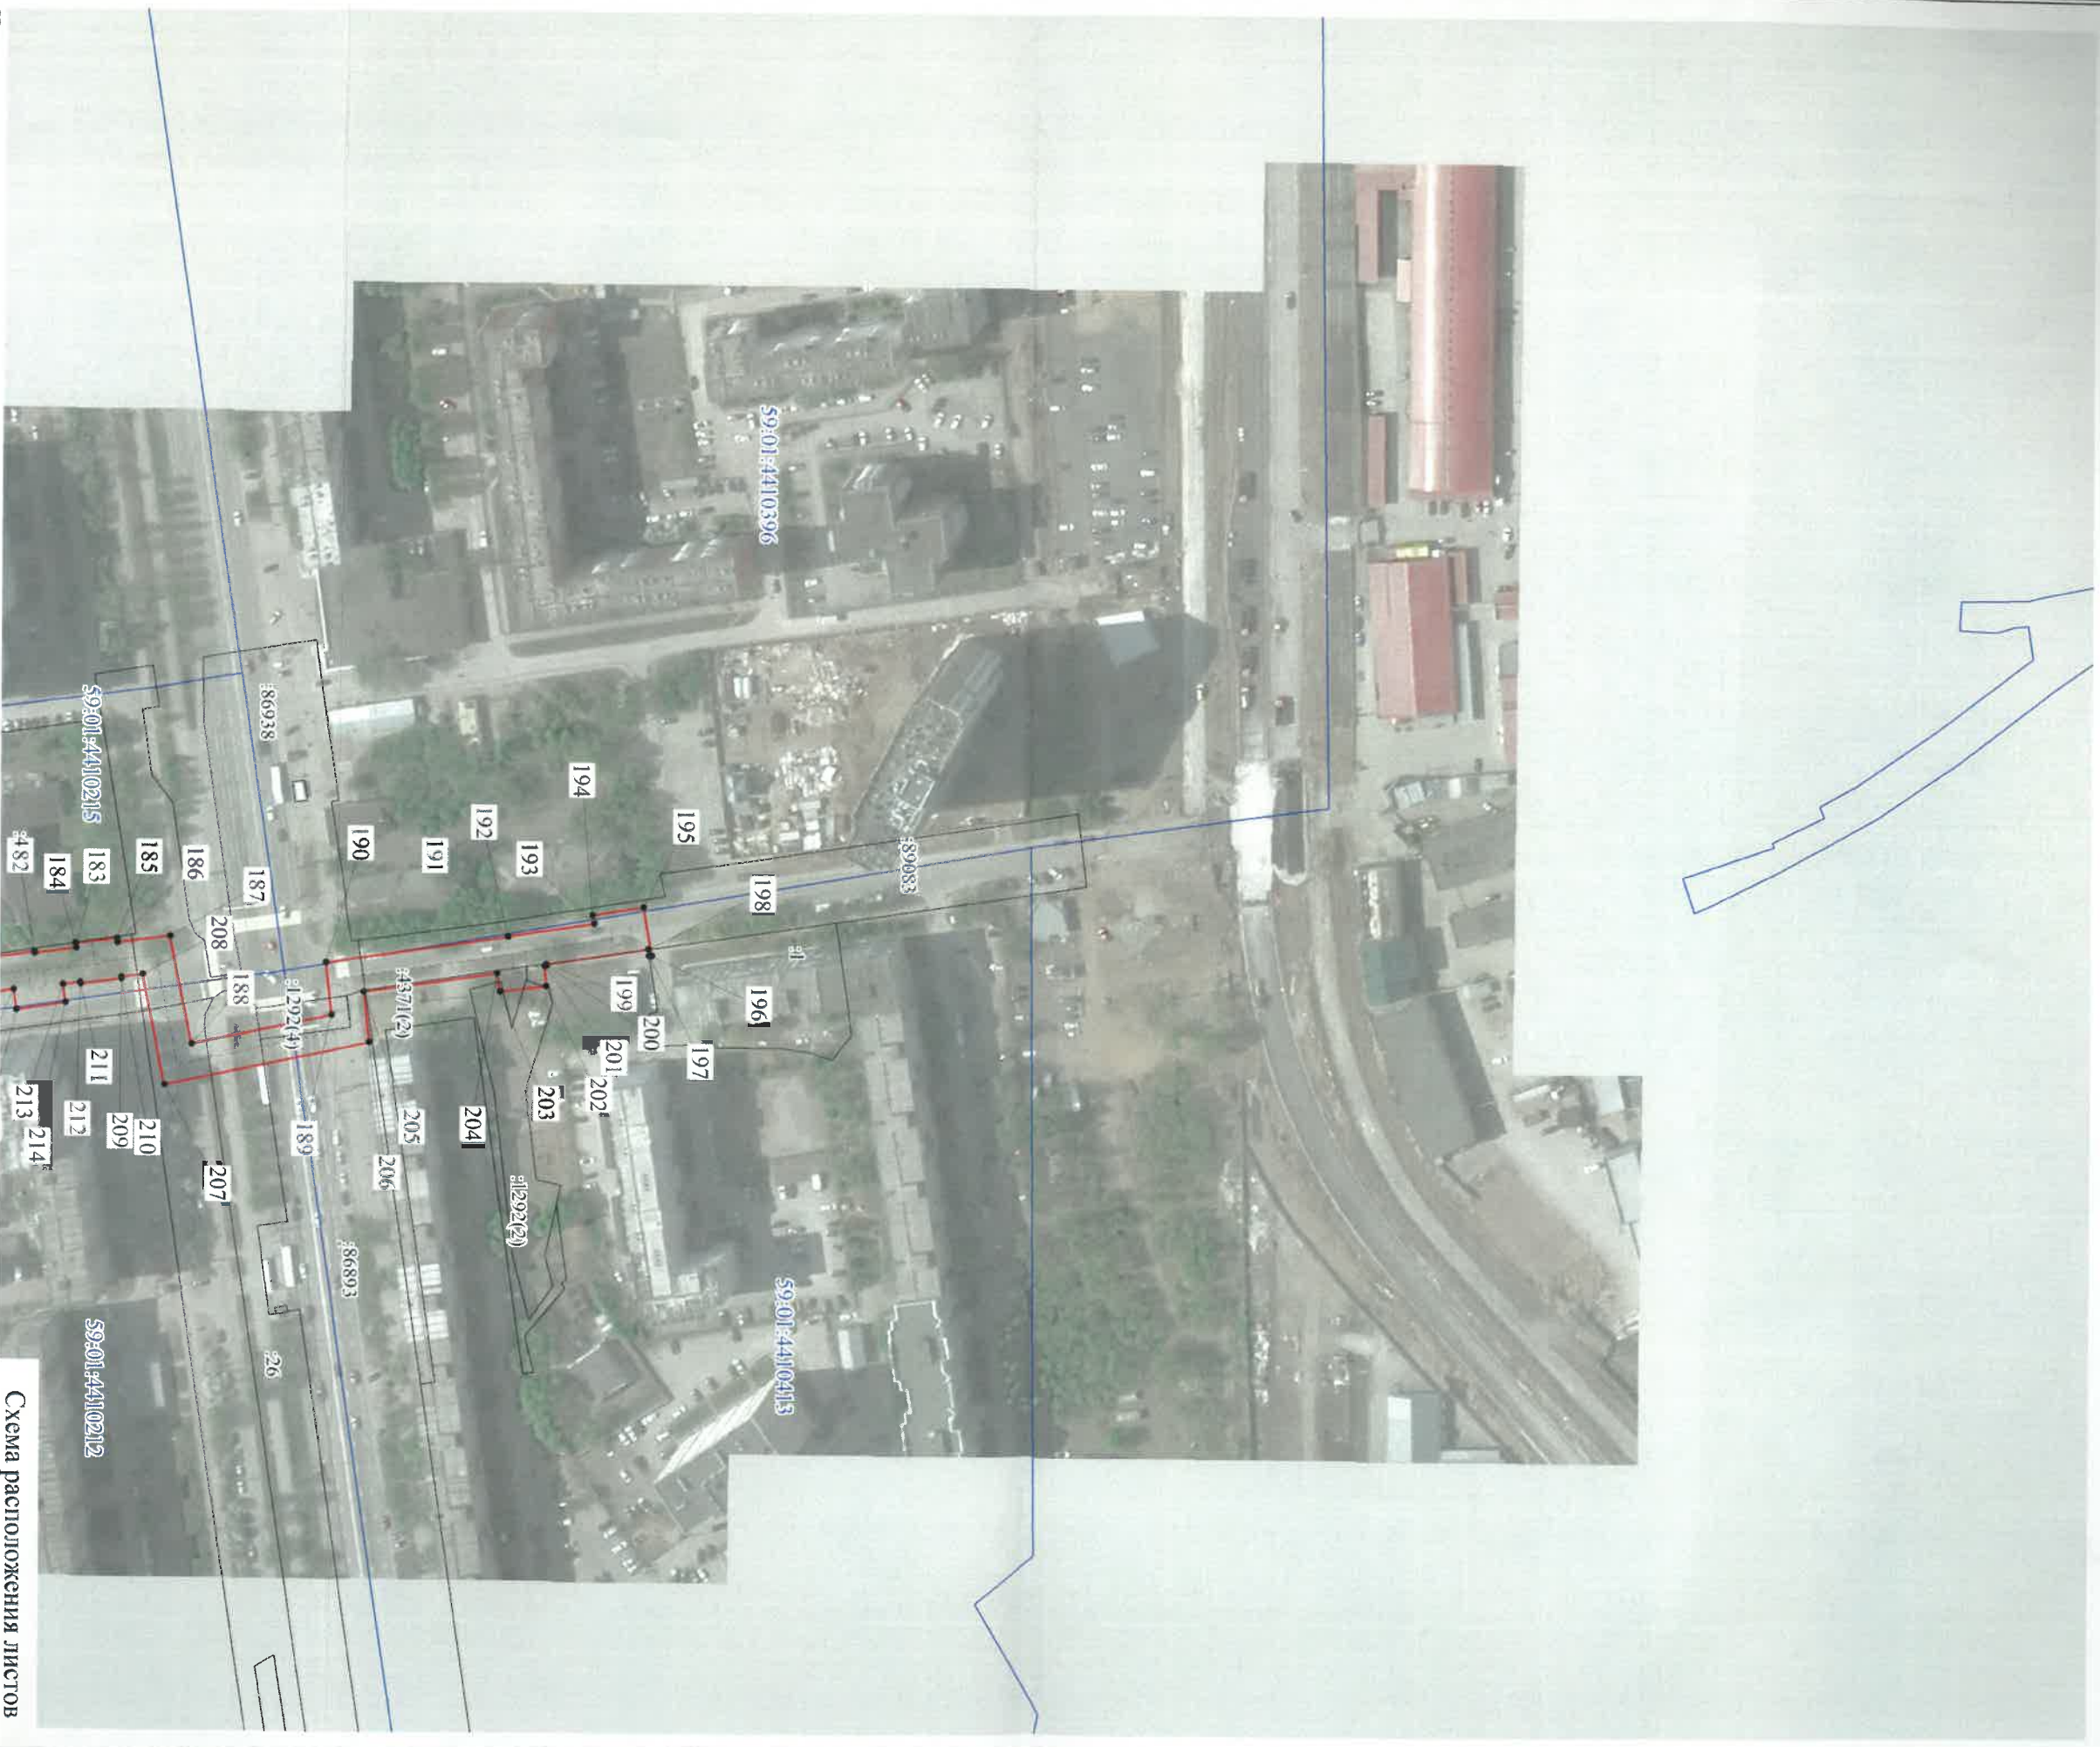


Публичный сервитут Сооружение в составе: магистральные и разводящие тепловые сети от  
тепловой станции "Кондратово", включая здания павильонов задвижек  
Схема расположения границ публичного сервитута



- Используемые условные знаки и обозначения:
- - границы публичного сервитута
  - - - - - трасса трубопровода
  - - границы кадастрового квартала
  - 59:01:1713036 - кадастровый номер квартала
  - :10 - границы учтенного земельного участка
  - :1 - кадастровый номер земельного участка
  - - характерная точка границы

Масштаб 1:2000

Схема расположения листов

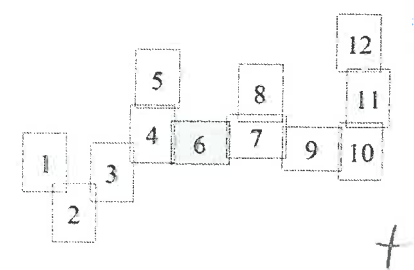


Публичный сервитут Сооружение в составе: магистральные и разводящие тепловые сети от  
тепловой станции "Кондратово", включая здания павильонов задвижек  
Схема расположения границ публичного сервитута



- Используемые условные знаки и обозначения:
- границы публичного сервитута
  - трасса трубопровода
  - границы кадастрового квартала
  - кадастровый номер квартала
  - границы учтенного земельного участка
  - кадастровый номер земельного участка
  - характерная точка границы

Масштаб 1:2000

Схема расположения листов

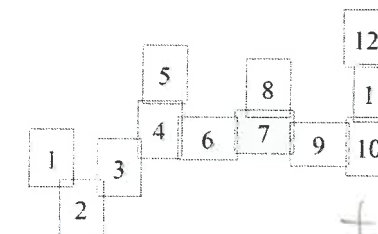



Публичный сервиситут Сооружение в составе: магистральные и разводящие тепловые сети от тепловой станции "Кондратово", включая здания павильонов задвижек

Схема расположения границ публичного сервиситута



Используемые условные знаки и обозначения:


- границы публичного сервиситута
- трасса трубопровода
- границы кадастрового квартала
- кадастровый номер квартала
- границы учтенного земельного участка
- кадастровый номер земельного участка
- характерная точка границы

1:0


59:01:17:3036

Масштаб 1:2000

Схема расположения листов

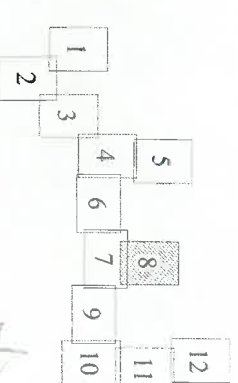


Публичный сервитут Сооружение в составе: магистральные и разводящие тепловые сети от тепловой станции "Кондратово", включая здания павильонов задвижек  
Схема расположения границ публичного сервитута

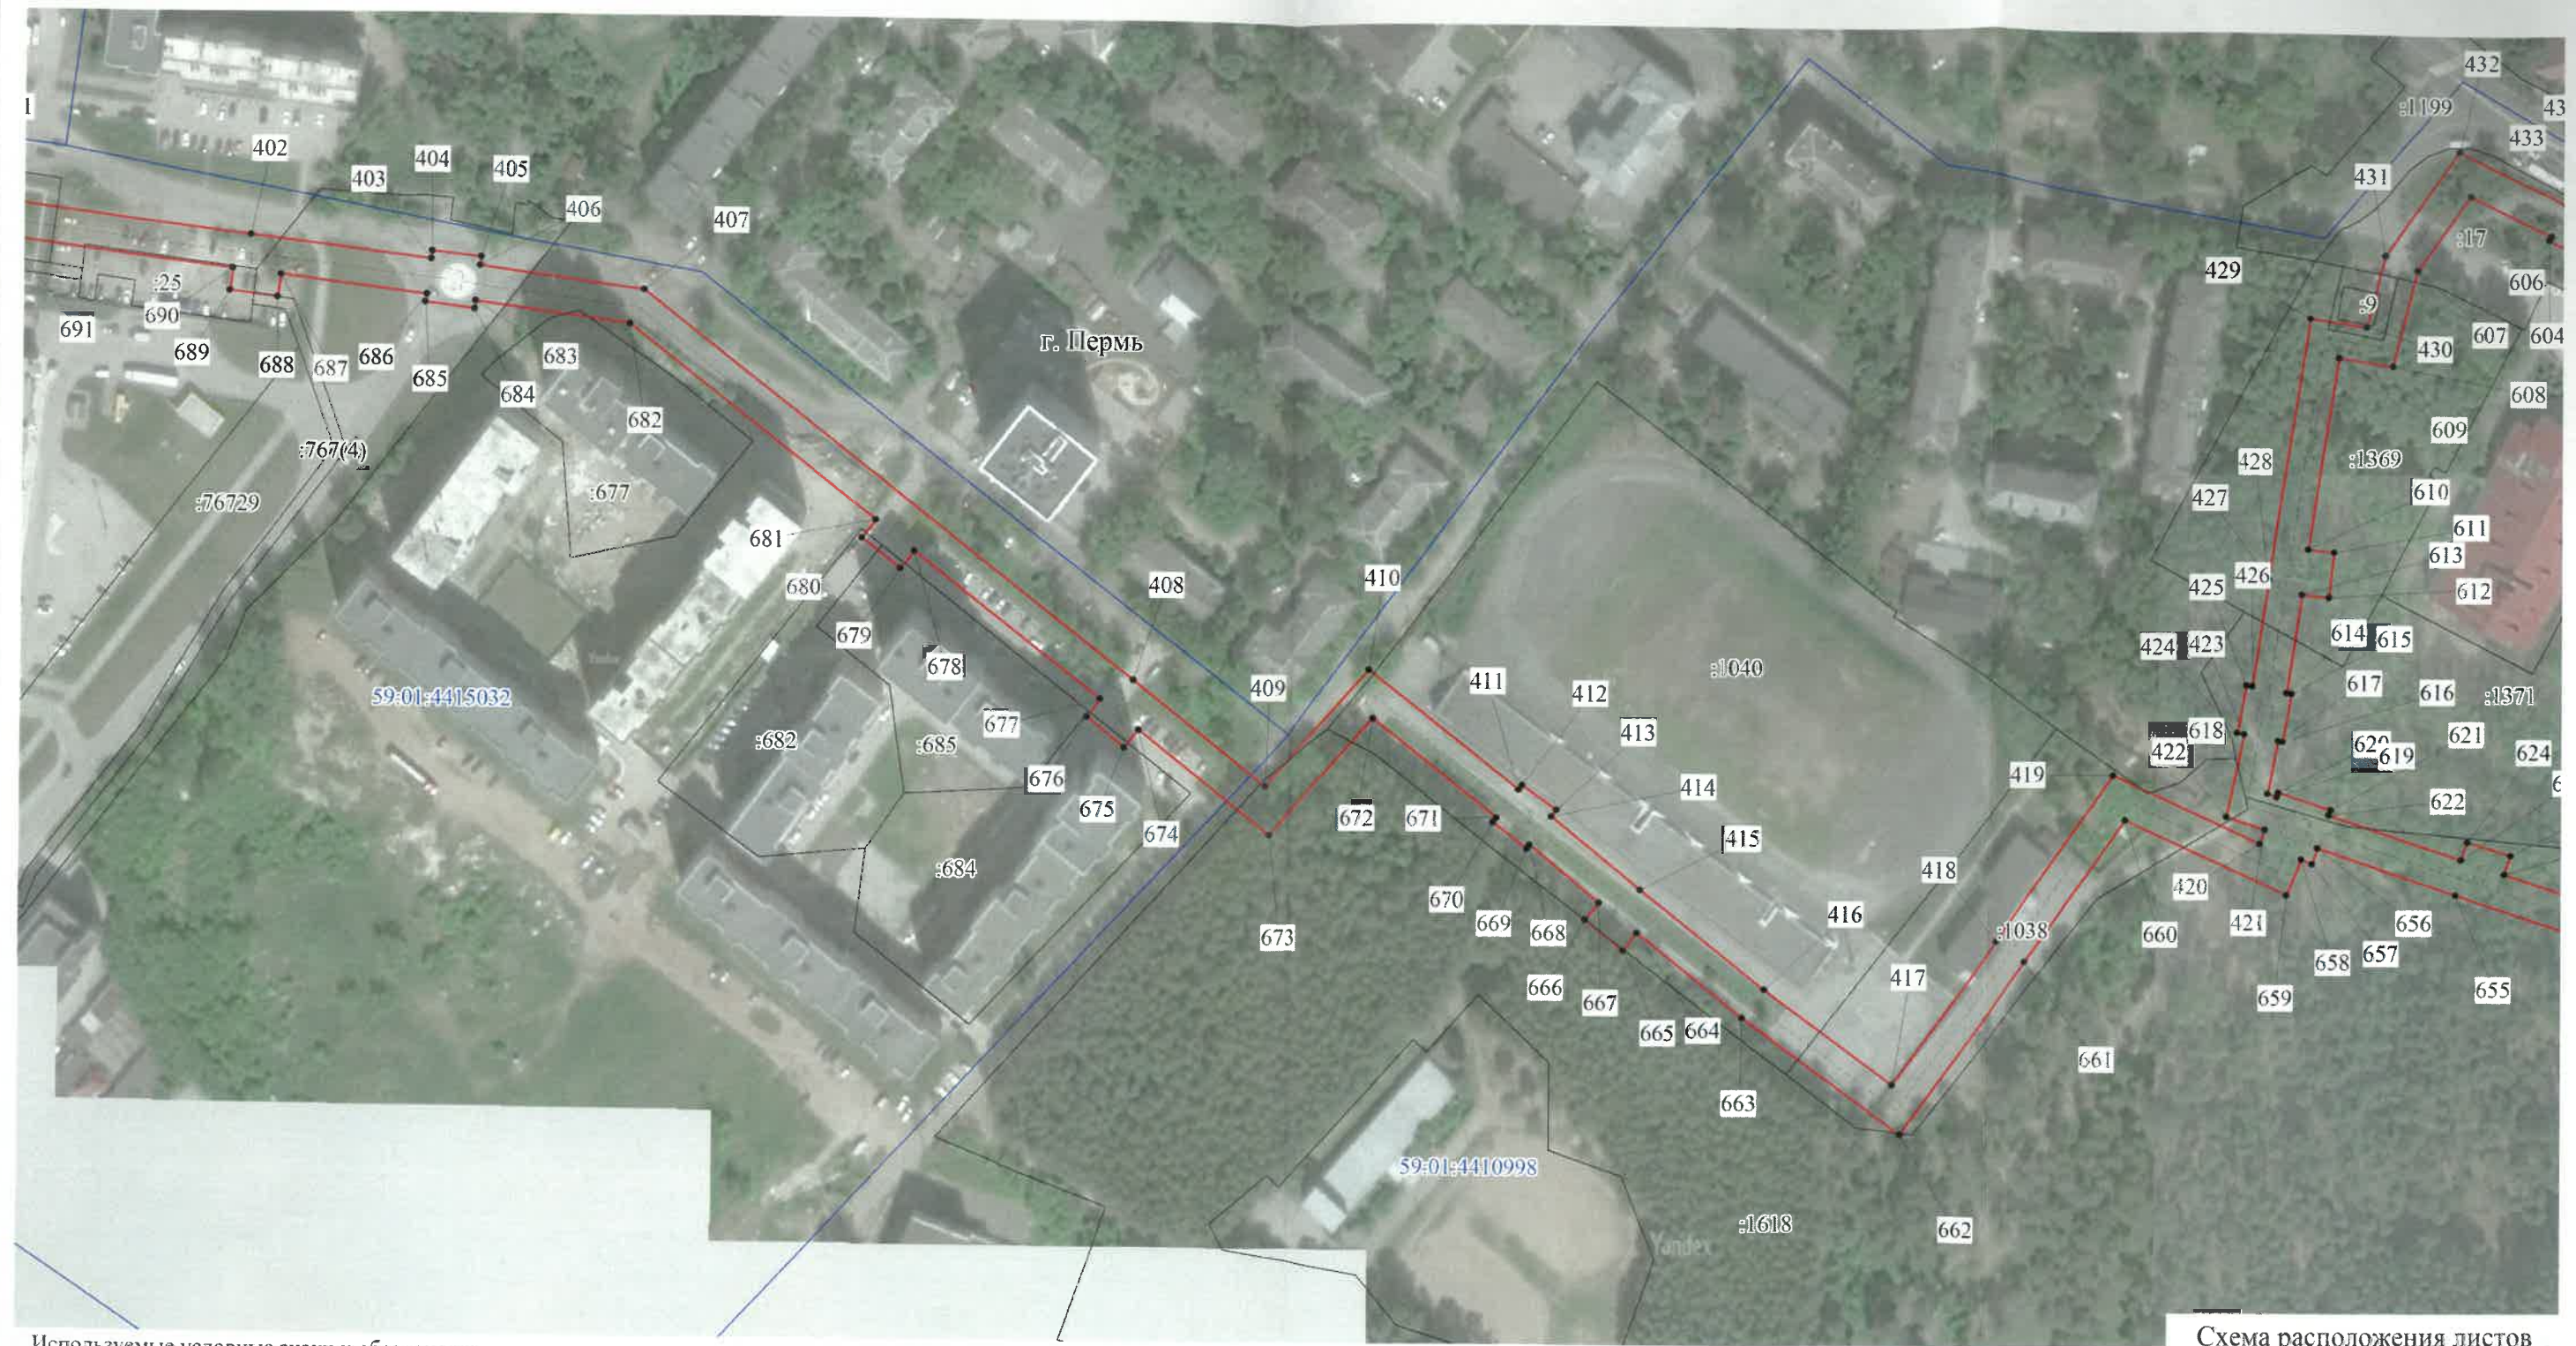

- Используемые условные знаки и обозначения:
- - границы публичного сервитута
  - - трасса трубопровода
  - границы кадастрового квартала
  - 59:01:1713036 - кадастровый номер квартала
  - границы учтенного земельного участка
  - :10 - кадастровый номер земельного участка
  - - характеристическая точка границы

Масштаб 1:2000

Схема расположения листов

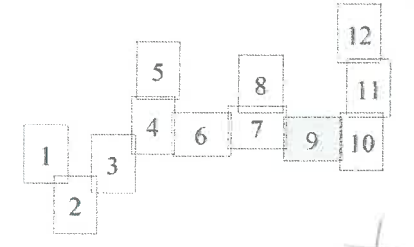

Публичный сервитут Сооружение в составе: магистральные и разводящие тепловые сети от  
тепловой станции "Кондратово", включая здания навильонов задвижек  
Схема расположения границ публичного сервитута




Используемые условные знаки и обозначения:

- границы публичного сервитута
- трасса трубопровода
- границы кадастрового квартала
- кадастровый номер квартала
- границы учтенного земельного участка
- кадастровый номер земельного участка
- характерная точка границы

Масштаб 1:2000

Схема расположения листов

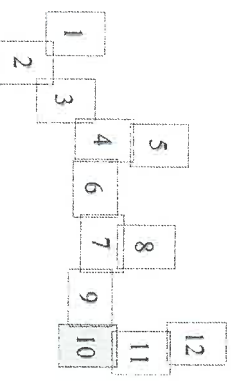

Публичный сервитут Сооружение в составе: магистральные и разводящие тепловые сети от тепловой станции "Кондратово", включая здания навильонов задвижек  
Схема расположения границ публичного сервитута




Используемые условные знаки и обозначения:

- границы публичного сервитута
- трасса трубопровода
- границы кадастрового квартала
- кадастровый номер квартала
- границы учтенного земельного участка
- кадастровый номер земельного участка
- характерная точка границы

Масштаб 1:2000

Схема расположения листов

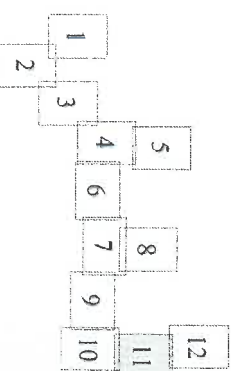

:10

• 1

Публичный сервитут Сооружение в составе: магистральные и разводящие тепловые сети от тепловой станции "Кондратово", включая здания павильонов задвижек  
Схема расположения границ публичного сервитута




Используемые условные знаки и обозначения:

- границы публичного сервитута
- трасса трубопровода
- границы кадастрового квартала
- кадастровый номер квартала
- границы учтенного земельного участка
- кадастровый номер земельного участка
- характерная точка границы

Масштаб 1:2000

Схема расположения листов

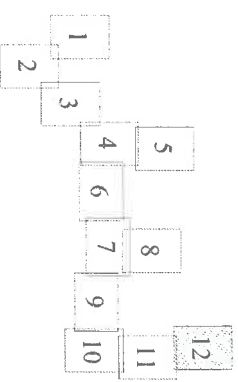

**ОПИСАНИЕ МЕСТОПОЛОЖЕНИЯ ГРАНИЦ ПУБЛИЧНОГО СЕРВИТУТА ПО  
ОБЪЕКТУ**

**Сооружение в составе: магистральные и разводящие тепловые сети от тепловой станции  
"Кондратово", включая здания павильонов задвижек  
Пермский край, г. Пермь  
(наименование объекта)**

**Сведения о местоположении границ объекта**

**1. Система координат МСК-59 (зона 2)**

**2. Сведения о характерных точках границ объекта**

Обозначение характерных точек границ	Координаты, м		Метод определения координат и средняя квадратическая погрешность положения характерной точки (M <sub>t</sub> ), м	Описание закрепления точки на местности (при наличии)
	X	Y		
1	2	3	4	5
1	515876.90	2224648.10	Геодезический метод; M <sub>t</sub> =0.1	-
2	515920.66	2224683.78	Геодезический метод; M <sub>t</sub> =0.1	-
3	515923.55	2224680.03	Геодезический метод; M <sub>t</sub> =0.1	-
4	515927.62	2224678.20	Геодезический метод; M <sub>t</sub> =0.1	-
5	515931.38	2224679.48	Геодезический метод; M <sub>t</sub> =0.1	-
6	515944.25	2224689.78	Геодезический метод; M <sub>t</sub> =0.1	-
7	515945.66	2224693.18	Геодезический метод; M <sub>t</sub> =0.1	-
8	515945.12	2224697.01	Геодезический метод; M <sub>t</sub> =0.1	-
9	515941.95	2224700.86	Геодезический метод; M <sub>t</sub> =0.1	-
10	515950.62	2224707.78	Геодезический метод; M <sub>t</sub> =0.1	-
11	515996.84	2224745.54	Геодезический метод; M <sub>t</sub> =0.1	-
12	516026.03	2224769.26	Геодезический метод; M <sub>t</sub> =0.1	-
13	516052.80	2224790.17	Геодезический метод; M <sub>t</sub> =0.1	-
14	516055.14	2224798.18	Геодезический метод; M <sub>t</sub> =0.1	-
15	516046.88	2224816.27	Геодезический метод; M <sub>t</sub> =0.1	-
16	516045.60	2224811.92	Геодезический метод; M <sub>t</sub> =0.1	-
17	516038.33	2224806.11	Геодезический метод; M <sub>t</sub> =0.1	-
18	516042.37	2224797.26	Геодезический метод; M <sub>t</sub> =0.1	-
19	516018.55	2224778.64	Геодезический метод; M <sub>t</sub> =0.1	-
20	515989.26	2224754.84	Геодезический метод; M <sub>t</sub> =0.1	-
21	515943.03	2224717.08	Геодезический метод; M <sub>t</sub> =0.1	-
22	515929.37	2224706.17	Геодезический метод; M <sub>t</sub> =0.1	-
23	515927.61	2224703.08	Геодезический метод; M <sub>t</sub> =0.1	-
24	515928.10	2224698.80	Геодезический метод; M <sub>t</sub> =0.1	-
25	515931.36	2224694.84	Геодезический метод; M <sub>t</sub> =0.1	-
26	515928.84	2224692.82	Геодезический метод; M <sub>t</sub> =0.1	-
27	515926.19	2224696.27	Геодезический метод; M <sub>t</sub> =0.1	-

1	2	3	4	5
28	515922.40	2224698.49	Геодезический метод; Mt=0.1	-
29	515918.17	2224697.23	Геодезический метод; Mt=0.1	-
30	515866.63	2224655.21	Геодезический метод; Mt=0.1	-
1	515876.90	2224648.10	Геодезический метод; Mt=0.1	-
31	515765.18	2225100.23	Геодезический метод; Mt=0.1	-
32	515765.28	2225100.43	Геодезический метод; Mt=0.1	-
33	515768.04	2225114.04	Геодезический метод; Mt=0.1	-
34	515742.90	2225137.77	Геодезический метод; Mt=0.1	-
35	515703.54	2225172.72	Геодезический метод; Mt=0.1	-
36	515676.62	2225194.09	Геодезический метод; Mt=0.1	-
37	515672.75	2225196.00	Геодезический метод; Mt=0.1	-
38	515668.58	2225193.88	Геодезический метод; Mt=0.1	-
39	515665.74	2225190.48	Геодезический метод; Mt=0.1	-
40	515664.19	2225191.80	Геодезический метод; Mt=0.1	-
41	515665.70	2225193.66	Геодезический метод; Mt=0.1	-
42	515667.38	2225195.97	Геодезический метод; Mt=0.1	-
43	515667.63	2225201.41	Геодезический метод; Mt=0.1	-
44	515599.18	2225262.36	Геодезический метод; Mt=0.1	-
45	515579.04	2225282.63	Геодезический метод; Mt=0.1	-
46	515529.80	2225335.44	Геодезический метод; Mt=0.1	-
47	515526.69	2225336.67	Геодезический метод; Mt=0.1	-
48	515522.61	2225336.27	Геодезический метод; Mt=0.1	-
49	515519.38	2225333.12	Геодезический метод; Mt=0.1	-
50	515517.43	2225335.13	Геодезический метод; Mt=0.1	-
51	515520.26	2225338.39	Геодезический метод; Mt=0.1	-
52	515521.76	2225341.44	Геодезический метод; Mt=0.1	-
53	515521.15	2225345.84	Геодезический метод; Mt=0.1	-
54	515453.43	2225420.84	Геодезический метод; Mt=0.1	-
55	515338.82	2225425.15	Геодезический метод; Mt=0.1	-
56	515330.65	2225442.43	Геодезический метод; Mt=0.1	-
57	515335.07	2225443.79	Геодезический метод; Mt=0.1	-
58	515332.76	2225450.95	Геодезический метод; Mt=0.1	-
59	515346.16	2225455.15	Геодезический метод; Mt=0.1	-
60	515341.08	2225484.07	Геодезический метод; Mt=0.1	-
61	515342.51	2225484.33	Геодезический метод; Mt=0.1	-
62	515339.83	2225499.09	Геодезический метод; Mt=0.1	-
63	515338.22	2225498.80	Геодезический метод; Mt=0.1	-
64	515335.38	2225514.91	Геодезический метод; Mt=0.1	-
65	515345.50	2225518.15	Геодезический метод; Mt=0.1	-
66	515345.82	2225517.02	Геодезический метод; Mt=0.1	-

1	2	3	4	5
67	515358.77	2225520.65	Геодезический метод; Mt=0.1	-
68	515358.27	2225522.39	Геодезический метод; Mt=0.1	-
69	515451.44	2225552.47	Геодезический метод; Mt=0.1	-
70	515452.60	2225549.00	Геодезический метод; Mt=0.1	-
71	515468.76	2225554.43	Геодезический метод; Mt=0.1	-
72	515467.67	2225557.66	Геодезический метод; Mt=0.1	-
73	515583.86	2225595.33	Геодезический метод; Mt=0.1	-
74	515584.48	2225593.44	Геодезический метод; Mt=0.1	-
75	515598.63	2225598.05	Геодезический метод; Mt=0.1	-
76	515598.02	2225599.97	Геодезический метод; Mt=0.1	-
77	515713.18	2225637.11	Геодезический метод; Mt=0.1	-
78	515751.22	2225664.93	Геодезический метод; Mt=0.1	-
79	515756.52	2225658.43	Геодезический метод; Mt=0.1	-
80	515830.20	2225749.48	Геодезический метод; Mt=0.1	-
81	515832.62	2225752.39	Геодезический метод; Mt=0.1	-
82	515852.47	2225776.30	Геодезический метод; Mt=0.1	-
83	515854.42	2225775.16	Геодезический метод; Mt=0.1	-
84	515856.08	2225777.67	Геодезический метод; Mt=0.1	-
85	515873.64	2225770.26	Геодезический метод; Mt=0.1	-
86	515877.05	2225768.73	Геодезический метод; Mt=0.1	-
87	515885.79	2225765.14	Геодезический метод; Mt=0.1	-
88	515880.95	2225764.64	Геодезический метод; Mt=0.1	-
89	515876.43	2225749.11	Геодезический метод; Mt=0.1	-
90	515868.67	2225676.04	Геодезический метод; Mt=0.1	-
91	515870.75	2225638.92	Геодезический метод; Mt=0.1	-
92	515871.12	2225631.68	Геодезический метод; Mt=0.1	-
93	515870.62	2225631.75	Геодезический метод; Mt=0.1	-
94	515868.43	2225617.20	Геодезический метод; Mt=0.1	-
95	515883.23	2225615.27	Геодезический метод; Mt=0.1	-
96	515883.46	2225617.07	Геодезический метод; Mt=0.1	-
97	515911.89	2225613.66	Геодезический метод; Mt=0.1	-
98	515911.69	2225611.04	Геодезический метод; Mt=0.1	-
99	515926.95	2225609.65	Геодезический метод; Mt=0.1	-
100	515928.15	2225625.16	Геодезический метод; Mt=0.1	-
101	515912.92	2225626.81	Геодезический метод; Mt=0.1	-
102	515912.72	2225624.23	Геодезический метод; Mt=0.1	-
103	515884.79	2225627.58	Геодезический метод; Mt=0.1	-
104	515885.05	2225629.61	Геодезический метод; Mt=0.1	-
105	515881.82	2225630.09	Геодезический метод; Mt=0.1	-



1	2	3	4	5
106	515881.34	2225639.49	Геодезический метод; Mt=0.1	-
107	515879.30	2225675.77	Геодезический метод; Mt=0.1	-
108	515886.87	2225747.05	Геодезический метод; Mt=0.1	-
109	515889.13	2225754.82	Геодезический метод; Mt=0.1	-
110	515897.47	2225755.68	Геодезический метод; Mt=0.1	-
111	515898.28	2225757.12	Геодезический метод; Mt=0.1	-
112	515901.05	2225755.97	Геодезический метод; Mt=0.1	-
113	515903.04	2225760.78	Геодезический метод; Mt=0.1	-
114	515903.64	2225765.36	Геодезический метод; Mt=0.1	-
115	515904.86	2225765.19	Геодезический метод; Mt=0.1	-
116	515906.96	2225770.29	Геодезический метод; Mt=0.1	-
117	515892.35	2225776.40	Геодезический метод; Mt=0.1	-
118	515891.42	2225774.28	Геодезический метод; Mt=0.1	-
119	515881.24	2225778.47	Геодезический метод; Mt=0.1	-
120	515877.88	2225779.97	Геодезический метод; Mt=0.1	-
121	515862.06	2225786.65	Геодезический метод; Mt=0.1	-
122	515862.61	2225787.48	Геодезический метод; Mt=0.1	-
123	515861.07	2225788.44	Геодезический метод; Mt=0.1	-
124	515891.21	2225839.74	Геодезический метод; Mt=0.1	-
125	515892.74	2225881.41	Геодезический метод; Mt=0.1	-
126	515894.93	2225881.34	Геодезический метод; Mt=0.1	-
127	515895.46	2225895.15	Геодезический метод; Mt=0.1	-
128	515895.16	2225895.16	Геодезический метод; Mt=0.1	-
129	515897.50	2225918.97	Геодезический метод; Mt=0.1	-
130	515910.81	2226181.39	Геодезический метод; Mt=0.1	-
131	515912.70	2226181.34	Геодезический метод; Mt=0.1	-
132	515913.54	2226197.69	Геодезический метод; Mt=0.1	-
133	515911.59	2226197.75	Геодезический метод; Mt=0.1	-
134	515913.18	2226232.50	Геодезический метод; Mt=0.1	-
135	515917.34	2226232.34	Геодезический метод; Mt=0.1	-
136	515917.80	2226250.23	Геодезический метод; Mt=0.1	-
137	515914.05	2226250.40	Геодезический метод; Mt=0.1	-
138	515917.89	2226326.25	Геодезический метод; Mt=0.1	-
139	515920.67	2226326.02	Геодезический метод; Mt=0.1	-
140	515920.82	2226328.50	Геодезический метод; Mt=0.1	-
141	515932.06	2226326.74	Геодезический метод; Mt=0.1	-
142	515931.99	2226324.32	Геодезический метод; Mt=0.1	-
143	515946.62	2226323.84	Геодезический метод; Mt=0.1	-
144	515946.63	2226324.44	Геодезический метод; Mt=0.1	-

1	2	3	4	5
145	515988.91	2226318.82	Геодезический метод; Mt=0.1	-
146	515988.46	2226316.44	Геодезический метод; Mt=0.1	-
147	516001.99	2226313.98	Геодезический метод; Mt=0.1	-
148	516002.55	2226317.18	Геодезический метод; Mt=0.1	-
149	516005.33	2226316.87	Геодезический метод; Mt=0.1	-
150	516034.67	2226312.08	Геодезический метод; Mt=0.1	-
151	516033.79	2226306.17	Геодезический метод; Mt=0.1	-
152	516047.76	2226304.17	Геодезический метод; Mt=0.1	-
153	516048.54	2226310.13	Геодезический метод; Mt=0.1	-
154	516059.64	2226308.50	Геодезический метод; Mt=0.1	-
155	516059.23	2226306.37	Геодезический метод; Mt=0.1	-
156	516072.67	2226303.70	Геодезический метод; Mt=0.1	-
157	516073.16	2226306.30	Геодезический метод; Mt=0.1	-
158	516079.41	2226305.54	Геодезический метод; Mt=0.1	-
159	516079.19	2226303.77	Геодезический метод; Mt=0.1	-
160	516093.26	2226301.85	Геодезический метод; Mt=0.1	-
161	516093.47	2226303.50	Геодезический метод; Mt=0.1	-
162	516113.53	2226300.35	Геодезический метод; Mt=0.1	-
163	516112.53	2226293.84	Геодезический метод; Mt=0.1	-
164	516126.44	2226292.20	Геодезический метод; Mt=0.1	-
165	516127.37	2226298.11	Геодезический метод; Mt=0.1	-
166	516157.22	2226293.44	Геодезический метод; Mt=0.1	-
167	516156.94	2226291.56	Геодезический метод; Mt=0.1	-
168	516170.45	2226289.72	Геодезический метод; Mt=0.1	-
169	516170.67	2226291.45	Геодезический метод; Mt=0.1	-
170	516195.96	2226287.74	Геодезический метод; Mt=0.1	-
171	516195.00	2226281.72	Геодезический метод; Mt=0.1	-
172	516209.02	2226279.69	Геодезический метод; Mt=0.1	-
173	516209.98	2226285.91	Геодезический метод; Mt=0.1	-
174	516227.14	2226283.46	Геодезический метод; Mt=0.1	-
175	516226.74	2226280.48	Геодезический метод; Mt=0.1	-
176	516240.90	2226278.60	Геодезический метод; Mt=0.1	-
177	516241.28	2226281.18	Геодезический метод; Mt=0.1	-
178	516271.50	2226276.35	Геодезический метод; Mt=0.1	-
179	516347.53	2226265.00	Геодезический метод; Mt=0.1	-
180	516349.19	2226270.52	Геодезический метод; Mt=0.1	-
181	516369.22	2226267.72	Геодезический метод; Mt=0.1	-
182	516369.26	2226268.15	Геодезический метод; Mt=0.1	-
183	516382.17	2226266.40	Геодезический метод; Mt=0.1	-

1	2	3	4	5
184	516381.98	2226264.87	Геодезический метод; Mt=0.1	-
185	516394.88	2226263.39	Геодезический метод; Mt=0.1	-
186	516395.03	2226264.72	Геодезический метод; Mt=0.1	-
187	516411.63	2226262.46	Геодезический метод; Mt=0.1	-
188	516418.47	2226296.17	Геодезический метод; Mt=0.1	-
189	516462.20	2226286.85	Геодезический метод; Mt=0.1	-
190	516460.37	2226270.49	Геодезический метод; Mt=0.1	-
191	516517.33	2226262.17	Геодезический метод; Mt=0.1	-
192	516517.32	2226261.99	Геодезический метод; Mt=0.1	-
193	516544.31	2226257.89	Геодезический метод; Mt=0.1	-
194	516543.87	2226255.32	Геодезический метод; Mt=0.1	-
195	516559.79	2226252.68	Геодезический метод; Mt=0.1	-
196	516562.23	2226267.79	Геодезический метод; Mt=0.1	-
197	516561.55	2226267.91	Геодезический метод; Mt=0.1	-
198	516561.23	2226265.87	Геодезический метод; Mt=0.1	-
199	516529.35	2226270.61	Геодезический метод; Mt=0.1	-
200	516529.43	2226271.08	Геодезический метод; Mt=0.1	-
201	516528.86	2226271.16	Геодезический метод; Mt=0.1	-
202	516529.35	2226277.51	Геодезический метод; Mt=0.1	-
203	516514.87	2226279.26	Геодезический метод; Mt=0.1	-
204	516513.93	2226273.58	Геодезический метод; Mt=0.1	-
205	516472.26	2226279.67	Геодезический метод; Mt=0.1	-
206	516474.03	2226295.38	Геодезический метод; Mt=0.1	-
207	516410.06	2226309.01	Геодезический метод; Mt=0.1	-
208	516403.06	2226274.53	Геодезический метод; Mt=0.1	-
209	516396.28	2226275.45	Геодезический метод; Mt=0.1	-
210	516396.34	2226275.93	Геодезический метод; Mt=0.1	-
211	516383.59	2226277.58	Геодезический метод; Mt=0.1	-
212	516383.53	2226277.11	Геодезический метод; Mt=0.1	-
213	516378.16	2226277.84	Геодезический метод; Mt=0.1	-
214	516378.96	2226283.51	Геодезический метод; Mt=0.1	-
215	516363.63	2226285.91	Геодезический метод; Mt=0.1	-
216	516362.74	2226279.53	Геодезический метод; Mt=0.1	-
217	516341.51	2226282.49	Геодезический метод; Mt=0.1	-
218	516339.88	2226277.06	Геодезический метод; Mt=0.1	-
219	516289.73	2226284.55	Геодезический метод; Mt=0.1	-
220	516290.53	2226290.45	Геодезический метод; Mt=0.1	-
221	516275.32	2226292.92	Геодезический метод; Mt=0.1	-
222	516274.32	2226286.84	Геодезический метод; Mt=0.1	-

1	2	3	4	5
223	516242.84	2226291.87	Геодезический метод; Mt=0.1	-
224	516243.14	2226293.91	Геодезический метод; Mt=0.1	-
225	516228.86	2226296.09	Геодезический метод; Mt=0.1	-
226	516228.60	2226294.16	Геодезический метод; Mt=0.1	-
227	516172.06	2226302.16	Геодезический метод; Mt=0.1	-
228	516172.30	2226303.99	Геодезический метод; Mt=0.1	-
229	516159.08	2226305.94	Геодезический метод; Mt=0.1	-
230	516158.82	2226304.18	Геодезический метод; Mt=0.1	-
231	516094.90	2226314.21	Геодезический метод; Mt=0.1	-
232	516095.34	2226317.48	Геодезический метод; Mt=0.1	-
233	516081.11	2226319.32	Геодезический метод; Mt=0.1	-
234	516080.73	2226316.26	Геодезический метод; Mt=0.1	-
235	516075.15	2226316.93	Геодезический метод; Mt=0.1	-
236	516075.51	2226318.88	Геодезический метод; Mt=0.1	-
237	516062.21	2226321.79	Геодезический метод; Mt=0.1	-
238	516061.69	2226319.11	Геодезический метод; Mt=0.1	-
239	516039.26	2226322.41	Геодезический метод; Mt=0.1	-
240	516006.79	2226327.58	Геодезический метод; Mt=0.1	-
241	516004.43	2226327.84	Геодезический метод; Mt=0.1	-
242	516004.56	2226328.55	Геодезический метод; Mt=0.1	-
243	515991.08	2226330.32	Геодезический метод; Mt=0.1	-
244	515990.91	2226329.45	Геодезический метод; Mt=0.1	-
245	515946.81	2226335.31	Геодезический метод; Mt=0.1	-
246	515946.84	2226337.47	Геодезический метод; Mt=0.1	-
247	515932.42	2226338.07	Геодезический метод; Mt=0.1	-
248	515932.41	2226337.62	Геодезический метод; Mt=0.1	-
249	515921.46	2226339.34	Геодезический метод; Mt=0.1	-
250	515921.65	2226342.57	Геодезический метод; Mt=0.1	-
251	515918.89	2226342.79	Геодезический метод; Mt=0.1	-
252	515924.55	2226450.52	Геодезический метод; Mt=0.1	-
253	515926.66	2226450.39	Геодезический метод; Mt=0.1	-
254	515927.50	2226465.10	Геодезический метод; Mt=0.1	-
255	515925.33	2226465.22	Геодезический метод; Mt=0.1	-
256	515926.58	2226500.16	Геодезический метод; Mt=0.1	-
257	515931.14	2226572.72	Геодезический метод; Mt=0.1	-
258	515975.60	2226681.06	Геодезический метод; Mt=0.1	-
259	515978.38	2226679.92	Геодезический метод; Mt=0.1	-
260	515984.29	2226694.41	Геодезический метод; Mt=0.1	-
261	515981.77	2226695.50	Геодезический метод; Mt=0.1	-

1	2	3	4	5
262	516042.42	2226840.10	Геодезический метод; Mt=0.1	-
263	516048.27	2226837.87	Геодезический метод; Mt=0.1	-
264	516055.99	2226856.89	Геодезический метод; Mt=0.1	-
265	516049.58	2226859.62	Геодезический метод; Mt=0.1	-
266	516066.33	2226898.97	Геодезический метод; Mt=0.1	-
267	516068.88	2226898.03	Геодезический метод; Mt=0.1	-
268	516065.30	2226868.26	Геодезический метод; Mt=0.1	-
269	516107.23	2226862.70	Геодезический метод; Mt=0.1	-
270	516107.00	2226861.31	Геодезический метод; Mt=0.1	-
271	516121.17	2226859.09	Геодезический метод; Mt=0.1	-
272	516123.34	2226872.58	Геодезический метод; Mt=0.1	-
273	516109.25	2226874.92	Геодезический метод; Mt=0.1	-
274	516108.96	2226873.16	Геодезический метод; Mt=0.1	-
275	516077.07	2226877.39	Геодезический метод; Mt=0.1	-
276	516080.73	2226907.72	Геодезический метод; Mt=0.1	-
277	516075.19	2226909.83	Геодезический метод; Mt=0.1	-
278	516076.63	2226913.51	Геодезический метод; Mt=0.1	-
279	516075.97	2226913.76	Геодезический метод; Mt=0.1	-
280	516078.71	2226920.77	Геодезический метод; Mt=0.1	-
281	516075.52	2226921.98	Геодезический метод; Mt=0.1	-
282	516086.25	2226948.17	Геодезический метод; Mt=0.1	-
283	516101.91	2226986.93	Геодезический метод; Mt=0.1	-
284	516121.46	2227031.59	Геодезический метод; Mt=0.1	-
285	516140.50	2227076.94	Геодезический метод; Mt=0.1	-
286	516141.60	2227079.85	Геодезический метод; Mt=0.1	-
287	516167.98	2227159.54	Геодезический метод; Mt=0.1	-
288	516182.76	2227200.08	Геодезический метод; Mt=0.1	-
289	516197.47	2227240.49	Геодезический метод; Mt=0.1	-
290	516200.31	2227239.44	Геодезический метод; Mt=0.1	-
291	516205.38	2227253.42	Геодезический метод; Mt=0.1	-
292	516202.23	2227254.61	Геодезический метод; Mt=0.1	-
293	516207.76	2227277.31	Геодезический метод; Mt=0.1	-
294	516207.98	2227277.26	Геодезический метод; Mt=0.1	-
295	516218.80	2227322.58	Геодезический метод; Mt=0.1	-
296	516220.75	2227355.26	Геодезический метод; Mt=0.1	-
297	516222.98	2227387.33	Геодезический метод; Mt=0.1	-
298	516224.76	2227387.18	Геодезический метод; Mt=0.1	-
299	516225.43	2227401.35	Геодезический метод; Mt=0.1	-
300	516223.92	2227401.46	Геодезический метод; Mt=0.1	-

1	2	3	4	5
301	516224.16	2227405.36	Геодезический метод; Mt=0.1	-
302	516219.68	2227437.67	Геодезический метод; Mt=0.1	-
303	516309.65	2227449.82	Геодезический метод; Mt=0.1	-
304	516310.50	2227443.01	Геодезический метод; Mt=0.1	-
305	516325.69	2227445.07	Геодезический метод; Mt=0.1	-
306	516325.06	2227449.72	Геодезический метод; Mt=0.1	-
307	516331.96	2227450.64	Геодезический метод; Mt=0.1	-
308	516331.66	2227452.90	Геодезический метод; Mt=0.1	-
309	516430.21	2227467.51	Геодезический метод; Mt=0.1	-
310	516421.51	2227530.25	Геодезический метод; Mt=0.1	-
311	516423.69	2227530.44	Геодезический метод; Mt=0.1	-
312	516423.46	2227533.08	Геодезический метод; Mt=0.1	-
313	516460.41	2227537.09	Геодезический метод; Mt=0.1	-
314	516468.14	2227477.89	Геодезический метод; Mt=0.1	-
315	516515.38	2227482.62	Геодезический метод; Mt=0.1	-
316	516589.81	2227492.90	Геодезический метод; Mt=0.1	-
317	516599.53	2227493.83	Геодезический метод; Mt=0.1	-
318	516599.60	2227493.32	Геодезический метод; Mt=0.1	-
319	516601.07	2227493.51	Геодезический метод; Mt=0.1	-
320	516602.22	2227481.22	Геодезический метод; Mt=0.1	-
321	516604.51	2227453.52	Геодезический метод; Mt=0.1	-
322	516603.61	2227453.45	Геодезический метод; Mt=0.1	-
323	516603.67	2227452.69	Геодезический метод; Mt=0.1	-
324	516596.51	2227452.23	Геодезический метод; Mt=0.1	-
325	516603.65	2227391.80	Геодезический метод; Mt=0.1	-
326	516605.38	2227392.01	Геодезический метод; Mt=0.1	-
327	516606.40	2227382.30	Геодезический метод; Mt=0.1	-
328	516614.87	2227383.02	Геодезический метод; Mt=0.1	-
329	516612.25	2227407.29	Геодезический метод; Mt=0.1	-
330	516615.83	2227408.99	Геодезический метод; Mt=0.1	-
331	516615.10	2227420.06	Геодезический метод; Mt=0.1	-
332	516610.68	2227420.93	Геодезический метод; Mt=0.1	-
333	516608.19	2227442.00	Геодезический метод; Mt=0.1	-
334	516616.35	2227442.55	Геодезический метод; Mt=0.1	-
335	516615.54	2227454.36	Геодезический метод; Mt=0.1	-
336	516614.88	2227454.31	Геодезический метод; Mt=0.1	-
337	516612.58	2227482.14	Геодезический метод; Mt=0.1	-
338	516611.39	2227494.84	Геодезический метод; Mt=0.1	-
339	516613.98	2227495.18	Геодезический метод; Mt=0.1	-

1	2	3	4	5
340	516613.95	2227495.40	Геодезический метод; Mt=0.1	-
341	516623.49	2227496.64	Геодезический метод; Mt=0.1	-
342	516623.24	2227498.56	Геодезический метод; Mt=0.1	-
343	516649.87	2227502.77	Геодезический метод; Mt=0.1	-
344	516650.05	2227501.35	Геодезический метод; Mt=0.1	-
345	516663.53	2227503.09	Геодезический метод; Mt=0.1	-
346	516663.18	2227505.78	Геодезический метод; Mt=0.1	-
347	516679.07	2227509.07	Геодезический метод; Mt=0.1	-
348	516824.89	2227528.89	Геодезический метод; Mt=0.1	-
349	516916.70	2227540.62	Геодезический метод; Mt=0.1	-
350	516963.07	2227546.97	Геодезический метод; Mt=0.1	-
351	516963.29	2227545.10	Геодезический метод; Mt=0.1	-
352	516977.84	2227546.81	Геодезический метод; Mt=0.1	-
353	516976.08	2227561.79	Геодезический метод; Mt=0.1	-
354	516961.53	2227560.07	Геодезический метод; Mt=0.1	-
355	516961.83	2227557.50	Геодезический метод; Mt=0.1	-
356	516926.14	2227552.59	Геодезический метод; Mt=0.1	-
357	516925.55	2227558.33	Геодезический метод; Mt=0.1	-
358	516912.12	2227556.85	Геодезический метод; Mt=0.1	-
359	516912.73	2227550.83	Геодезический метод; Mt=0.1	-
360	516833.95	2227540.71	Геодезический метод; Mt=0.1	-
361	516832.93	2227548.01	Геодезический метод; Mt=0.1	-
362	516818.95	2227545.98	Геодезический метод; Mt=0.1	-
363	516819.79	2227538.93	Геодезический метод; Mt=0.1	-
364	516677.28	2227519.52	Геодезический метод; Mt=0.1	-
365	516661.82	2227516.32	Геодезический метод; Mt=0.1	-
366	516661.69	2227517.36	Геодезический метод; Mt=0.1	-
367	516648.21	2227515.62	Геодезический метод; Mt=0.1	-
368	516648.51	2227513.28	Геодезический метод; Mt=0.1	-
369	516621.88	2227509.08	Геодезический метод; Mt=0.1	-
370	516621.68	2227510.60	Геодезический метод; Mt=0.1	-
371	516608.28	2227508.87	Геодезический метод; Mt=0.1	-
372	516608.40	2227507.97	Геодезический метод; Mt=0.1	-
373	516597.88	2227506.61	Геодезический метод; Mt=0.1	-
374	516598.17	2227504.35	Геодезический метод; Mt=0.1	-
375	516588.58	2227503.43	Геодезический метод; Mt=0.1	-
376	516514.13	2227493.15	Геодезический метод; Mt=0.1	-
377	516477.32	2227489.46	Геодезический метод; Mt=0.1	-
378	516469.58	2227548.75	Геодезический метод; Mt=0.1	-

1	2	3	4	5
379	516422.55	2227543.65	Геодезический метод; Mt=0.1	-
380	516422.36	2227545.95	Геодезический метод; Mt=0.1	-
381	516419.57	2227545.71	Геодезический метод; Mt=0.1	-
382	516412.41	2227600.49	Геодезический метод; Mt=0.1	-
383	516404.13	2227667.25	Геодезический метод; Mt=0.1	-
384	516399.36	2227703.97	Геодезический метод; Mt=0.1	-
385	516402.09	2227704.27	Геодезический метод; Mt=0.1	-
386	516401.82	2227706.65	Геодезический метод; Mt=0.1	-
387	516432.69	2227711.65	Геодезический метод; Mt=0.1	-
388	516433.41	2227707.46	Геодезический метод; Mt=0.1	-
389	516447.70	2227709.24	Геодезический метод; Mt=0.1	-
390	516447.22	2227713.67	Геодезический метод; Mt=0.1	-
391	516479.64	2227718.23	Геодезический метод; Mt=0.1	-
392	516478.66	2227724.98	Геодезический метод; Mt=0.1	-
393	516489.61	2227726.30	Геодезический метод; Mt=0.1	-
394	516489.08	2227730.16	Геодезический метод; Mt=0.1	-
395	516430.45	2227721.92	Геодезический метод; Mt=0.1	-
396	516401.62	2227717.25	Геодезический метод; Mt=0.1	-
397	516400.31	2227727.58	Геодезический метод; Mt=0.1	-
398	516396.51	2227727.18	Геодезический метод; Mt=0.1	-
399	516391.04	2227767.91	Геодезический метод; Mt=0.1	-
400	516380.51	2227850.13	Геодезический метод; Mt=0.1	-
401	516370.15	2227937.50	Геодезический метод; Mt=0.1	-
402	516359.20	2228021.78	Геодезический метод; Mt=0.1	-
403	516352.41	2228077.72	Геодезический метод; Mt=0.1	-
404	516354.84	2228078.00	Геодезический метод; Mt=0.1	-
405	516353.09	2228093.12	Геодезический метод; Mt=0.1	-
406	516350.42	2228092.80	Геодезический метод; Mt=0.1	-
407	516343.55	2228143.53	Геодезический метод; Mt=0.1	-
408	516224.36	2228295.82	Геодезический метод; Mt=0.1	-
409	516191.77	2228336.87	Геодезический метод; Mt=0.1	-
410	516228.15	2228369.09	Геодезический метод; Mt=0.1	-
411	516191.37	2228415.75	Геодезический метод; Mt=0.1	-
412	516192.81	2228416.86	Геодезический метод; Mt=0.1	-
413	516185.13	2228427.37	Геодезический метод; Mt=0.1	-
414	516183.14	2228425.87	Геодезический метод; Mt=0.1	-
415	516160.59	2228453.44	Геодезический метод; Mt=0.1	-
416	516130.01	2228491.95	Геодезический метод; Mt=0.1	-
417	516100.60	2228531.89	Геодезический метод; Mt=0.1	-



1	2	3	4	5
418	516145.43	2228564.43	Геодезический метод; Mt=0.1	-
419	516197.01	2228600.59	Геодезический метод; Mt=0.1	-
420	516176.19	2228645.93	Геодезический метод; Mt=0.1	-
421	516180.50	2228647.47	Геодезический метод; Mt=0.1	-
422	516184.37	2228635.69	Геодезический метод; Mt=0.1	-
423	516210.03	2228640.94	Геодезический метод; Mt=0.1	-
424	516210.41	2228638.85	Геодезический метод; Mt=0.1	-
425	516225.25	2228641.59	Геодезический метод; Mt=0.1	-
426	516224.91	2228643.43	Геодезический метод; Mt=0.1	-
427	516257.96	2228648.42	Геодезический метод; Mt=0.1	-
428	516257.99	2228648.17	Геодезический метод; Mt=0.1	-
429	516339.18	2228660.87	Геодезический метод; Mt=0.1	-
430	516336.57	2228678.35	Геодезический метод; Mt=0.1	-
431	516358.94	2228683.91	Геодезический метод; Mt=0.1	-
432	516391.82	2228706.73	Геодезический метод; Mt=0.1	-
433	516375.48	2228739.66	Геодезический метод; Mt=0.1	-
434	516376.89	2228740.34	Геодезический метод; Mt=0.1	-
435	516371.29	2228751.83	Геодезический метод; Mt=0.1	-
436	516369.83	2228751.13	Геодезический метод; Mt=0.1	-
437	516358.90	2228773.24	Геодезический метод; Mt=0.1	-
438	516377.00	2228783.78	Геодезический метод; Mt=0.1	-
439	516394.94	2228793.36	Геодезический метод; Mt=0.1	-
440	516395.58	2228792.00	Геодезический метод; Mt=0.1	-
441	516411.41	2228799.70	Геодезический метод; Mt=0.1	-
442	516410.61	2228801.22	Геодезический метод; Mt=0.1	-
443	516436.41	2228814.36	Геодезический метод; Mt=0.1	-
444	516436.48	2228814.23	Геодезический метод; Mt=0.1	-
445	516463.67	2228827.61	Геодезический метод; Mt=0.1	-
446	516517.55	2228853.00	Геодезический метод; Mt=0.1	-
447	516601.83	2228893.43	Геодезический метод; Mt=0.1	-
448	516602.27	2228892.47	Геодезический метод; Mt=0.1	-
449	516603.68	2228893.14	Геодезический метод; Mt=0.1	-
450	516619.20	2228857.98	Геодезический метод; Mt=0.1	-
451	516666.51	2228881.12	Геодезический метод; Mt=0.1	-
452	516664.68	2228886.22	Геодезический метод; Mt=0.1	-
453	516673.06	2228890.31	Геодезический метод; Mt=0.1	-
454	516675.52	2228885.44	Геодезический метод; Mt=0.1	-
455	516692.36	2228894.04	Геодезический метод; Mt=0.1	-
456	516778.33	2228935.08	Геодезический метод; Mt=0.1	-

1	2	3	4	5
457	516813.19	2228950.88	Геодезический метод; Mt=0.1	-
458	516893.55	2228989.11	Геодезический метод; Mt=0.1	-
459	516914.93	2228927.25	Геодезический метод; Mt=0.1	-
460	516939.56	2228851.94	Геодезический метод; Mt=0.1	-
461	516982.55	2228863.46	Геодезический метод; Mt=0.1	-
462	516983.47	2228860.58	Геодезический метод; Mt=0.1	-
463	516999.30	2228865.60	Геодезический метод; Mt=0.1	-
464	516998.48	2228868.18	Геодезический метод; Mt=0.1	-
465	517055.45	2228884.24	Геодезический метод; Mt=0.1	-
466	517104.94	2228895.55	Геодезический метод; Mt=0.1	-
467	517105.07	2228894.05	Геодезический метод; Mt=0.1	-
468	517105.66	2228894.10	Геодезический метод; Mt=0.1	-
469	517106.75	2228885.05	Геодезический метод; Mt=0.1	-
470	517121.87	2228886.88	Геодезический метод; Mt=0.1	-
471	517121.72	2228888.12	Геодезический метод; Mt=0.1	-
472	517123.26	2228888.25	Геодезический метод; Mt=0.1	-
473	517166.29	2228889.83	Геодезический метод; Mt=0.1	-
474	517164.20	2228935.89	Геодезический метод; Mt=0.1	-
475	517200.37	2228948.69	Геодезический метод; Mt=0.1	-
476	517200.48	2228948.34	Геодезический метод; Mt=0.1	-
477	517239.47	2228961.97	Геодезический метод; Mt=0.1	-
478	517250.95	2228961.90	Геодезический метод; Mt=0.1	-
479	517284.98	2228950.22	Геодезический метод; Mt=0.1	-
480	517321.63	2228937.46	Геодезический метод; Mt=0.1	-
481	517321.32	2228936.66	Геодезический метод; Mt=0.1	-
482	517334.06	2228931.69	Геодезический метод; Mt=0.1	-
483	517334.53	2228933.10	Геодезический метод; Mt=0.1	-
484	517339.54	2228931.47	Геодезический метод; Mt=0.1	-
485	517325.77	2228883.00	Геодезический метод; Mt=0.1	-
486	517324.52	2228883.45	Геодезический метод; Mt=0.1	-
487	517319.82	2228870.11	Геодезический метод; Mt=0.1	-
488	517333.04	2228865.34	Геодезический метод; Mt=0.1	-
489	517333.49	2228866.63	Геодезический метод; Mt=0.1	-
490	517339.57	2228863.75	Геодезический метод; Mt=0.1	-
491	517339.21	2228862.98	Геодезический метод; Mt=0.1	-
492	517350.53	2228857.67	Геодезический метод; Mt=0.1	-
493	517350.98	2228858.71	Геодезический метод; Mt=0.1	-
494	517368.70	2228851.02	Геодезический метод; Mt=0.1	-
495	517377.74	2228862.21	Геодезический метод; Mt=0.1	-

1	2	3	4	5
496	517387.37	2228855.38	Геодезический метод; Mt=0.1	-
497	517402.03	2228838.73	Геодезический метод; Mt=0.1	-
498	517409.50	2228832.47	Геодезический метод; Mt=0.1	-
499	517407.96	2228830.87	Геодезический метод; Mt=0.1	-
500	517419.96	2228819.25	Геодезический метод; Mt=0.1	-
501	517431.22	2228830.88	Геодезический метод; Mt=0.1	-
502	517419.21	2228842.50	Геодезический метод; Mt=0.1	-
503	517417.03	2228840.25	Геодезический метод; Mt=0.1	-
504	517409.59	2228846.48	Геодезический метод; Mt=0.1	-
505	517394.65	2228863.46	Геодезический метод; Mt=0.1	-
506	517375.71	2228876.89	Геодезический метод; Mt=0.1	-
507	517365.46	2228864.20	Геодезический метод; Mt=0.1	-
508	517355.24	2228868.64	Геодезический метод; Mt=0.1	-
509	517355.67	2228869.64	Геодезический метод; Mt=0.1	-
510	517344.59	2228874.38	Геодезический метод; Mt=0.1	-
511	517344.18	2228873.51	Геодезический метод; Mt=0.1	-
512	517337.09	2228876.87	Геодезический метод; Mt=0.1	-
513	517337.73	2228878.68	Геодезический метод; Mt=0.1	-
514	517335.95	2228879.33	Геодезический метод; Mt=0.1	-
515	517352.78	2228938.53	Геодезический метод; Mt=0.1	-
516	517338.01	2228943.33	Геодезический метод; Mt=0.1	-
517	517338.34	2228944.29	Геодезический метод; Mt=0.1	-
518	517326.13	2228949.12	Геодезический метод; Mt=0.1	-
519	517325.53	2228947.54	Геодезический метод; Mt=0.1	-
520	517294.44	2228958.34	Геодезический метод; Mt=0.1	-
521	517296.38	2228963.93	Геодезический метод; Mt=0.1	-
522	517282.95	2228969.01	Геодезический метод; Mt=0.1	-
523	517281.00	2228963.02	Геодезический метод; Mt=0.1	-
524	517252.61	2228972.75	Геодезический метод; Mt=0.1	-
525	517252.54	2228977.29	Геодезический метод; Mt=0.1	-
526	517248.26	2228977.15	Геодезический метод; Mt=0.1	-
527	517244.03	2228997.24	Геодезический метод; Mt=0.1	-
528	517240.52	2229018.28	Геодезический метод; Mt=0.1	-
529	517238.92	2229068.90	Геодезический метод; Mt=0.1	-
530	517223.56	2229143.58	Геодезический метод; Mt=0.1	-
531	517238.10	2229192.53	Геодезический метод; Mt=0.1	-
532	517227.94	2229195.55	Геодезический метод; Mt=0.1	-
533	517212.65	2229144.05	Геодезический метод; Mt=0.1	-
534	517228.35	2229067.66	Геодезический метод; Mt=0.1	-

1	2	3	4	5
535	517229.95	2229017.23	Геодезический метод; Mt=0.1	-
536	517233.61	2228995.27	Геодезический метод; Mt=0.1	-
537	517237.50	2228976.77	Геодезический метод; Mt=0.1	-
538	517237.21	2228976.76	Геодезический метод; Mt=0.1	-
539	517237.31	2228972.66	Геодезический метод; Mt=0.1	-
540	517207.38	2228962.19	Геодезический метод; Mt=0.1	-
541	517205.61	2228967.74	Геодезический метод; Mt=0.1	-
542	517192.51	2228963.70	Геодезический метод; Mt=0.1	-
543	517194.15	2228957.94	Геодезический метод; Mt=0.1	-
544	517153.05	2228943.40	Геодезический метод; Mt=0.1	-
545	517155.01	2228900.22	Геодезический метод; Mt=0.1	-
546	517122.59	2228899.04	Геодезический метод; Mt=0.1	-
547	517120.43	2228898.84	Геодезический метод; Mt=0.1	-
548	517119.94	2228902.89	Геодезический метод; Mt=0.1	-
549	517117.59	2228902.61	Геодезический метод; Mt=0.1	-
550	517116.99	2228909.58	Геодезический метод; Mt=0.1	-
551	517103.83	2228908.44	Геодезический метод; Mt=0.1	-
552	517104.00	2228906.42	Геодезический метод; Mt=0.1	-
553	517052.78	2228894.70	Геодезический метод; Mt=0.1	-
554	516995.21	2228878.47	Геодезический метод; Mt=0.1	-
555	516994.48	2228880.79	Геодезический метод; Mt=0.1	-
556	516978.64	2228875.77	Геодезический метод; Mt=0.1	-
557	516979.28	2228873.77	Геодезический метод; Mt=0.1	-
558	516946.64	2228865.02	Геодезический метод; Mt=0.1	-
559	516927.50	2228923.54	Геодезический метод; Mt=0.1	-
560	516934.99	2228925.84	Геодезический метод; Mt=0.1	-
561	516930.27	2228940.26	Геодезический метод; Mt=0.1	-
562	516922.65	2228937.96	Геодезический метод; Mt=0.1	-
563	516899.64	2229004.55	Геодезический метод; Mt=0.1	-
564	516889.67	2228999.22	Геодезический метод; Mt=0.1	-
565	516863.98	2228987.23	Геодезический метод; Mt=0.1	-
566	516861.79	2228991.46	Геодезический метод; Mt=0.1	-
567	516847.45	2228985.29	Геодезический метод; Mt=0.1	-
568	516849.25	2228979.99	Геодезический метод; Mt=0.1	-
569	516808.64	2228960.68	Геодезический метод; Mt=0.1	-
570	516776.94	2228946.31	Геодезический метод; Mt=0.1	-
571	516774.34	2228951.24	Геодезический метод; Mt=0.1	-
572	516759.46	2228945.03	Геодезический метод; Mt=0.1	-
573	516761.81	2228939.16	Геодезический метод; Mt=0.1	-

1	2	3	4	5
574	516687.58	2228903.72	Геодезический метод; Mt=0.1	-
575	516680.27	2228899.99	Геодезический метод; Mt=0.1	-
576	516677.90	2228904.69	Геодезический метод; Mt=0.1	-
577	516651.25	2228891.68	Геодезический метод; Mt=0.1	-
578	516653.08	2228886.57	Геодезический метод; Mt=0.1	-
579	516624.54	2228872.62	Геодезический метод; Mt=0.1	-
580	516613.43	2228897.80	Геодезический метод; Mt=0.1	-
581	516614.52	2228898.32	Геодезический метод; Mt=0.1	-
582	516609.32	2228910.01	Геодезический метод; Mt=0.1	-
583	516596.94	2228904.22	Геодезический метод; Mt=0.1	-
584	516597.37	2228903.27	Геодезический метод; Mt=0.1	-
585	516522.42	2228867.32	Геодезический метод; Mt=0.1	-
586	516518.90	2228874.28	Геодезический метод; Mt=0.1	-
587	516506.65	2228868.65	Геодезический метод; Mt=0.1	-
588	516509.73	2228861.32	Геодезический метод; Mt=0.1	-
589	516458.98	2228837.34	Геодезический метод; Mt=0.1	-
590	516441.27	2228828.62	Геодезический метод; Mt=0.1	-
591	516437.88	2228835.28	Геодезический метод; Mt=0.1	-
592	516425.19	2228829.31	Геодезический метод; Mt=0.1	-
593	516428.50	2228822.45	Геодезический метод; Mt=0.1	-
594	516405.60	2228810.79	Геодезический метод; Mt=0.1	-
595	516405.14	2228811.68	Геодезический метод; Mt=0.1	-
596	516402.81	2228810.65	Геодезический метод; Mt=0.1	-
597	516402.43	2228811.42	Геодезический метод; Mt=0.1	-
598	516389.39	2228805.11	Геодезический метод; Mt=0.1	-
599	516390.32	2228803.14	Геодезический метод; Mt=0.1	-
600	516371.73	2228793.22	Геодезический метод; Mt=0.1	-
601	516344.74	2228777.49	Геодезический метод; Mt=0.1	-
602	516360.10	2228746.45	Геодезический метод; Mt=0.1	-
603	516358.65	2228745.75	Геодезический метод; Mt=0.1	-
604	516364.45	2228734.39	Геодезический метод; Mt=0.1	-
605	516365.73	2228735.00	Геодезический метод; Mt=0.1	-
606	516378.00	2228710.28	Геодезический метод; Mt=0.1	-
607	516354.41	2228693.92	Геодезический метод; Mt=0.1	-
608	516324.44	2228686.46	Геодезический метод; Mt=0.1	-
609	516326.91	2228669.89	Геодезический метод; Mt=0.1	-
610	516267.42	2228660.58	Геодезический метод; Mt=0.1	-
611	516266.50	2228668.55	Геодезический метод; Mt=0.1	-
612	516252.52	2228666.99	Геодезический метод; Mt=0.1	-

1	2	3	4	5
613	516253.42	2228658.66	Геодезический метод; Mt=0.1	-
614	516222.94	2228654.05	Геодезический метод; Mt=0.1	-
615	516222.66	2228655.58	Геодезический метод; Mt=0.1	-
616	516207.83	2228652.97	Геодезический метод; Mt=0.1	-
617	516208.08	2228651.57	Геодезический метод; Mt=0.1	-
618	516191.62	2228648.20	Геодезический метод; Mt=0.1	-
619	516190.67	2228651.11	Геодезический метод; Mt=0.1	-
620	516192.08	2228651.62	Геодезический метод; Mt=0.1	-
621	516186.75	2228667.87	Геодезический метод; Mt=0.1	-
622	516185.08	2228667.31	Геодезический метод; Mt=0.1	-
623	516171.29	2228708.02	Геодезический метод; Mt=0.1	-
624	516176.84	2228710.01	Геодезический метод; Mt=0.1	-
625	516172.77	2228723.27	Геодезический метод; Mt=0.1	-
626	516166.90	2228721.25	Геодезический метод; Mt=0.1	-
627	516135.40	2228816.29	Геодезический метод; Mt=0.1	-
628	516034.43	2228830.99	Геодезический метод; Mt=0.1	-
629	516034.74	2228832.84	Геодезический метод; Mt=0.1	-
630	516019.82	2228835.43	Геодезический метод; Mt=0.1	-
631	516019.50	2228833.40	Геодезический метод; Mt=0.1	-
632	515914.89	2228852.15	Геодезический метод; Mt=0.1	-
633	515932.39	2228925.13	Геодезический метод; Mt=0.1	-
634	515916.35	2228935.13	Геодезический метод; Mt=0.1	-
635	515917.39	2228936.80	Геодезический метод; Mt=0.1	-
636	515905.45	2228944.26	Геодезический метод; Mt=0.1	-
637	515904.44	2228942.65	Геодезический метод; Mt=0.1	-
638	515850.31	2228977.12	Геодезический метод; Mt=0.1	-
639	515856.28	2228988.95	Геодезический метод; Mt=0.1	-
640	515843.91	2228995.18	Геодезический метод; Mt=0.1	-
641	515837.19	2228981.84	Геодезический метод; Mt=0.1	-
642	515838.63	2228981.12	Геодезический метод; Mt=0.1	-
643	515835.57	2228973.70	Геодезический метод; Mt=0.1	-
644	515898.71	2228933.49	Геодезический метод; Mt=0.1	-
645	515897.76	2228931.97	Геодезический метод; Mt=0.1	-
646	515909.70	2228924.51	Геодезический метод; Mt=0.1	-
647	515910.62	2228925.97	Геодезический метод; Mt=0.1	-
648	515920.07	2228920.08	Геодезический метод; Mt=0.1	-
649	515901.72	2228843.54	Геодезический метод; Mt=0.1	-
650	516017.81	2228822.73	Геодезический метод; Mt=0.1	-
651	516017.58	2228821.29	Геодезический метод; Mt=0.1	-

1	2	3	4	5
652	516032.26	2228818.35	Геодезический метод; Mt=0.1	-
653	516032.60	2228820.34	Геодезический метод; Mt=0.1	-
654	516127.25	2228806.56	Геодезический метод; Mt=0.1	-
655	516160.45	2228706.36	Геодезический метод; Mt=0.1	-
656	516174.85	2228663.85	Геодезический метод; Mt=0.1	-
657	516169.95	2228662.19	Геодезический метод; Mt=0.1	-
658	516171.26	2228658.78	Геодезический метод; Mt=0.1	-
659	516160.22	2228654.39	Геодезический метод; Mt=0.1	-
660	516183.19	2228604.33	Геодезический метод; Mt=0.1	-
661	516139.04	2228573.39	Геодезический метод; Mt=0.1	-
662	516085.18	2228534.28	Геодезический метод; Mt=0.1	-
663	516121.28	2228485.26	Геодезический метод; Mt=0.1	-
664	516147.32	2228452.62	Геодезический метод; Mt=0.1	-
665	516141.85	2228448.29	Геодезический метод; Mt=0.1	-
666	516151.42	2228436.57	Геодезический метод; Mt=0.1	-
667	516156.64	2228440.76	Геодезический метод; Mt=0.1	-
668	516174.35	2228419.25	Геодезический метод; Mt=0.1	-
669	516173.16	2228418.35	Геодезический метод; Mt=0.1	-
670	516181.22	2228407.89	Геодезический метод; Mt=0.1	-
671	516182.67	2228409.02	Геодезический метод; Mt=0.1	-
672	516213.08	2228370.43	Геодезический метод; Mt=0.1	-
673	516176.67	2228338.18	Геодезический метод; Mt=0.1	-
674	516208.96	2228297.61	Геодезический метод; Mt=0.1	-
675	516203.31	2228293.12	Геодезический метод; Mt=0.1	-
676	516212.81	2228281.58	Геодезический метод; Mt=0.1	-
677	516218.28	2228285.64	Геодезический метод; Mt=0.1	-
678	516263.52	2228227.87	Геодезический метод; Mt=0.1	-
679	516258.10	2228223.64	Геодезический метод; Mt=0.1	-
680	516267.34	2228211.66	Геодезический метод; Mt=0.1	-
681	516273.05	2228215.90	Геодезический метод; Mt=0.1	-
682	516333.04	2228139.21	Геодезический метод; Mt=0.1	-
683	516339.50	2228091.50	Геодезический метод; Mt=0.1	-
684	516336.97	2228091.20	Геодезический метод; Mt=0.1	-
685	516339.02	2228076.16	Геодезический метод; Mt=0.1	-
686	516341.48	2228076.45	Геодезический метод; Mt=0.1	-
687	516346.98	2228031.16	Геодезический метод; Mt=0.1	-
688	516340.03	2228030.17	Геодезический метод; Mt=0.1	-
689	516341.94	2228015.40	Геодезический метод; Mt=0.1	-
690	516348.83	2228016.23	Геодезический метод; Mt=0.1	-

1	2	3	4	5
691	516357.89	2227946.86	Геодезический метод; Mt=0.1	-
692	516351.02	2227945.87	Геодезический метод; Mt=0.1	-
693	516352.81	2227931.19	Геодезический метод; Mt=0.1	-
694	516359.72	2227932.04	Геодезический метод; Mt=0.1	-
695	516368.82	2227855.26	Геодезический метод; Mt=0.1	-
696	516362.27	2227854.39	Геодезический метод; Mt=0.1	-
697	516363.76	2227838.95	Геодезический метод; Mt=0.1	-
698	516370.77	2227839.58	Геодезический метод; Mt=0.1	-
699	516380.39	2227764.51	Геодезический метод; Mt=0.1	-
700	516374.53	2227763.70	Геодезический метод; Mt=0.1	-
701	516376.34	2227747.87	Геодезический метод; Mt=0.1	-
702	516382.52	2227748.68	Геодезический метод; Mt=0.1	-
703	516385.56	2227726.04	Геодезический метод; Mt=0.1	-
704	516382.22	2227725.69	Геодезический метод; Mt=0.1	-
705	516384.26	2227708.02	Геодезический метод; Mt=0.1	-
706	516384.61	2227708.06	Геодезический метод; Mt=0.1	-
707	516385.24	2227702.45	Геодезический метод; Mt=0.1	-
708	516388.42	2227702.79	Геодезический метод; Mt=0.1	-
709	516391.82	2227676.87	Геодезический метод; Mt=0.1	-
710	516385.97	2227676.18	Геодезический метод; Mt=0.1	-
711	516387.70	2227660.14	Геодезический метод; Mt=0.1	-
712	516393.76	2227660.82	Геодезический метод; Mt=0.1	-
713	516403.12	2227586.18	Геодезический метод; Mt=0.1	-
714	516397.40	2227585.41	Геодезический метод; Mt=0.1	-
715	516399.38	2227569.08	Геодезический метод; Mt=0.1	-
716	516405.32	2227569.84	Геодезический метод; Mt=0.1	-
717	516408.60	2227544.77	Геодезический метод; Mt=0.1	-
718	516406.57	2227544.59	Геодезический метод; Mt=0.1	-
719	516407.90	2227529.08	Геодезический метод; Mt=0.1	-
720	516410.53	2227529.31	Геодезический метод; Mt=0.1	-
721	516417.82	2227476.79	Геодезический метод; Mt=0.1	-
722	516330.20	2227463.80	Геодезический метод; Mt=0.1	-
723	516330.03	2227465.14	Геодезический метод; Mt=0.1	-
724	516315.58	2227463.21	Геодезический метод; Mt=0.1	-
725	516315.78	2227461.74	Геодезический метод; Mt=0.1	-
726	516207.26	2227447.10	Геодезический метод; Mt=0.1	-
727	516213.11	2227404.93	Геодезический метод; Mt=0.1	-
728	516212.95	2227402.26	Геодезический метод; Mt=0.1	-
729	516211.84	2227402.34	Геодезический метод; Mt=0.1	-



1	2	3	4	5
730	516211.05	2227388.30	Геодезический метод; Mt=0.1	-
731	516212.02	2227388.22	Геодезический метод; Mt=0.1	-
732	516210.49	2227366.27	Геодезический метод; Mt=0.1	-
733	516203.16	2227366.28	Геодезический метод; Mt=0.1	-
734	516202.50	2227351.80	Геодезический метод; Mt=0.1	-
735	516209.48	2227351.40	Геодезический метод; Mt=0.1	-
736	516207.87	2227324.19	Геодезический метод; Mt=0.1	-
737	516199.80	2227290.38	Геодезический метод; Mt=0.1	-
738	516192.58	2227292.01	Геодезический метод; Mt=0.1	-
739	516189.29	2227277.41	Геодезический метод; Mt=0.1	-
740	516196.01	2227275.58	Геодезический метод; Mt=0.1	-
741	516191.87	2227258.54	Геодезический метод; Mt=0.1	-
742	516190.40	2227259.09	Геодезический метод; Mt=0.1	-
743	516185.04	2227245.12	Геодезический метод; Mt=0.1	-
744	516187.16	2227244.33	Геодезический метод; Mt=0.1	-
745	516176.22	2227214.27	Геодезический метод; Mt=0.1	-
746	516169.43	2227216.80	Геодезический метод; Mt=0.1	-
747	516164.27	2227202.77	Геодезический метод; Mt=0.1	-
748	516171.01	2227200.11	Геодезический метод; Mt=0.1	-
749	516157.39	2227162.61	Геодезический метод; Mt=0.1	-
750	516145.46	2227126.66	Геодезический метод; Mt=0.1	-
751	516138.71	2227128.92	Геодезический метод; Mt=0.1	-
752	516134.05	2227114.62	Геодезический метод; Mt=0.1	-
753	516140.74	2227112.27	Геодезический метод; Mt=0.1	-
754	516131.23	2227083.52	Геодезический метод; Mt=0.1	-
755	516130.28	2227081.00	Геодезический метод; Mt=0.1	-
756	516115.61	2227046.08	Геодезический метод; Mt=0.1	-
757	516109.21	2227048.83	Геодезический метод; Mt=0.1	-
758	516103.33	2227034.99	Геодезический метод; Mt=0.1	-
759	516109.70	2227032.25	Геодезический метод; Mt=0.1	-
760	516091.76	2226991.19	Геодезический метод; Mt=0.1	-
761	516080.28	2226962.68	Геодезический метод; Mt=0.1	-
762	516073.69	2226965.50	Геодезический метод; Mt=0.1	-
763	516068.15	2226951.58	Геодезический метод; Mt=0.1	-
764	516074.62	2226948.79	Геодезический метод; Mt=0.1	-
765	516065.23	2226925.87	Геодезический метод; Mt=0.1	-
766	516062.52	2226926.90	Геодезический метод; Mt=0.1	-
767	516055.85	2226911.23	Геодезический метод; Mt=0.1	-
768	516056.94	2226910.71	Геодезический метод; Mt=0.1	-

1	2	3	4	5
769	516054.12	2226903.48	Геодезический метод; Mt=0.1	-
770	516056.00	2226902.78	Геодезический метод; Mt=0.1	-
771	516035.15	2226853.80	Геодезический метод; Mt=0.1	-
772	516036.08	2226853.41	Геодезический метод; Mt=0.1	-
773	515971.67	2226699.87	Геодезический метод; Mt=0.1	-
774	515969.63	2226700.76	Геодезический метод; Mt=0.1	-
775	515963.66	2226685.95	Геодезический метод; Mt=0.1	-
776	515965.42	2226685.23	Геодезический метод; Mt=0.1	-
777	515920.28	2226575.22	Геодезический метод; Mt=0.1	-
778	515915.59	2226500.71	Геодезический метод; Mt=0.1	-
779	515914.34	2226465.85	Геодезический метод; Mt=0.1	-
780	515912.82	2226465.94	Геодезический метод; Mt=0.1	-
781	515911.97	2226451.30	Геодезический метод; Mt=0.1	-
782	515913.57	2226451.20	Геодезический метод; Mt=0.1	-
783	515907.92	2226343.65	Геодезический метод; Mt=0.1	-
784	515905.30	2226343.86	Геодезический метод; Mt=0.1	-
785	515904.24	2226327.38	Геодезический метод; Mt=0.1	-
786	515906.72	2226327.18	Геодезический метод; Mt=0.1	-
787	515902.86	2226250.89	Геодезический метод; Mt=0.1	-
788	515899.47	2226251.03	Геодезический метод; Mt=0.1	-
789	515898.66	2226233.05	Геодезический метод; Mt=0.1	-
790	515901.99	2226232.92	Геодезический метод; Mt=0.1	-
791	515900.40	2226198.10	Геодезический метод; Mt=0.1	-
792	515898.47	2226198.16	Геодезический метод; Mt=0.1	-
793	515897.61	2226181.75	Геодезический метод; Mt=0.1	-
794	515899.61	2226181.70	Геодезический метод; Mt=0.1	-
795	515886.33	2225919.8	Геодезический метод; Mt=0.1	-
796	515883.92	2225895.36	Геодезический метод; Mt=0.1	-
797	515880.47	2225895.43	Геодезический метод; Mt=0.1	-
798	515880.04	2225881.79	Геодезический метод; Mt=0.1	-
799	515881.55	2225881.74	Геодезический метод; Mt=0.1	-
800	515880.12	2225842.97	Геодезический метод; Mt=0.1	-
801	515851.56	2225794.34	Геодезический метод; Mt=0.1	-
802	515849.37	2225795.70	Геодезический метод; Mt=0.1	-
803	515841.36	2225782.75	Геодезический метод; Mt=0.1	-
804	515842.65	2225782.00	Геодезический метод; Mt=0.1	-
805	515831.34	2225768.38	Геодезический метод; Mt=0.1	-
806	515826.78	2225772.36	Геодезический метод; Mt=0.1	-
807	515813.86	2225757.56	Геодезический метод; Mt=0.1	-

1	2	3	4	5
808	515818.83	2225753.23	Геодезический метод; Mt=0.1	-
809	515756.48	2225676.19	Геодезический метод; Mt=0.1	-
810	515753.18	2225680.24	Геодезический метод; Mt=0.1	-
811	515708.03	2225647.21	Геодезический метод; Mt=0.1	-
812	515594.66	2225610.66	Геодезический метод; Mt=0.1	-
813	515594.09	2225612.49	Геодезический метод; Mt=0.1	-
814	515579.72	2225607.99	Геодезический метод; Mt=0.1	-
815	515580.38	2225605.97	Геодезический метод; Mt=0.1	-
816	515464.10	2225568.28	Геодезический метод; Mt=0.1	-
817	515463.23	2225570.89	Геодезический метод; Mt=0.1	-
818	515460.54	2225569.99	Геодезический метод; Mt=0.1	-
819	515445.80	2225610.00	Геодезический метод; Mt=0.1	-
820	515407.72	2225715.22	Геодезический метод; Mt=0.1	-
821	515407.76	2225715.24	Геодезический метод; Mt=0.1	-
822	515381.62	2225787.24	Геодезический метод; Mt=0.1	-
823	515469.58	2225817.38	Геодезический метод; Mt=0.1	-
824	515476.09	2225798.08	Геодезический метод; Mt=0.1	-
825	515482.55	2225800.21	Геодезический метод; Mt=0.1	-
826	515477.48	2225815.71	Геодезический метод; Mt=0.1	-
827	515480.77	2225816.76	Геодезический метод; Mt=0.1	-
828	515476.10	2225830.60	Геодезический метод; Mt=0.1	-
829	515368.23	2225793.65	Геодезический метод; Mt=0.1	-
830	515394.61	2225720.99	Геодезический метод; Mt=0.1	-
831	515390.19	2225719.13	Геодезический метод; Mt=0.1	-
832	515394.42	2225706.31	Геодезический метод; Mt=0.1	-
833	515399.22	2225708.14	Геодезический метод; Mt=0.1	-
834	515432.50	2225616.22	Геодезический метод; Mt=0.1	-
835	515428.46	2225614.75	Геодезический метод; Mt=0.1	-
836	515432.58	2225602.21	Геодезический метод; Mt=0.1	-
837	515437.04	2225603.70	Геодезический метод; Mt=0.1	-
838	515450.68	2225566.67	Геодезический метод; Mt=0.1	-
839	515447.07	2225565.46	Геодезический метод; Mt=0.1	-
840	515447.87	2225563.09	Геодезический метод; Mt=0.1	-
841	515355.19	2225533.17	Геодезический метод; Mt=0.1	-
842	515354.87	2225534.26	Геодезический метод; Mt=0.1	-
843	515342.03	2225530.56	Геодезический метод; Mt=0.1	-
844	515342.48	2225528.95	Геодезический метод; Mt=0.1	-
845	515322.65	2225522.60	Геодезический метод; Mt=0.1	-
846	515327.20	2225496.78	Геодезический метод; Mt=0.1	-

1	2	3	4	5
847	515326.13	2225496.59	Геодезический метод; Mt=0.1	-
848	515328.93	2225481.88	Геодезический метод; Mt=0.1	-
849	515330.06	2225482.08	Геодезический метод; Mt=0.1	-
850	515333.43	2225462.90	Геодезический метод; Mt=0.1	-
851	515329.32	2225461.61	Геодезический метод; Mt=0.1	-
852	515328.20	2225465.07	Геодезический метод; Mt=0.1	-
853	515309.61	2225459.68	Геодезический метод; Mt=0.1	-
854	515316.46	2225438.10	Геодезический метод; Mt=0.1	-
855	515319.05	2225438.89	Геодезический метод; Mt=0.1	-
856	515331.09	2225413.43	Геодезический метод; Mt=0.1	-
857	515447.91	2225409.03	Геодезический метод; Mt=0.1	-
858	515507.97	2225342.53	Геодезический метод; Mt=0.1	-
859	515503.96	2225337.90	Геодезический метод; Mt=0.1	-
860	515503.27	2225332.51	Геодезический метод; Mt=0.1	-
861	515514.97	2225320.41	Геодезический метод; Mt=0.1	-
862	515519.32	2225317.55	Геодезический метод; Mt=0.1	-
863	515523.53	2225320.40	Геодезический метод; Mt=0.1	-
864	515525.57	2225322.39	Геодезический метод; Mt=0.1	-
865	515570.39	2225274.30	Геодезический метод; Mt=0.1	-
866	515590.93	2225253.65	Геодезический метод; Mt=0.1	-
867	515653.62	2225197.82	Геодезический метод; Mt=0.1	-
868	515650.92	2225194.51	Геодезический метод; Mt=0.1	-
869	515649.40	2225189.86	Геодезический метод; Mt=0.1	-
870	515651.99	2225186.44	Геодезический метод; Mt=0.1	-
871	515661.82	2225178.04	Геодезический метод; Mt=0.1	-
872	515665.95	2225175.32	Геодезический метод; Mt=0.1	-
873	515670.75	2225177.76	Геодезический метод; Mt=0.1	-
874	515673.60	2225181.17	Геодезический метод; Mt=0.1	-
875	515695.82	2225163.53	Геодезический метод; Mt=0.1	-
876	515734.79	2225128.92	Геодезический метод; Mt=0.1	-
31	515765.18	2225100.23	Геодезический метод; Mt=0.1	-