

**Схема расположения границ публичного сервитута**

от 29.04.2022 № 21-01-03-1488

**Объект:** Газопровод низкого давления до границ земельного участка по адресу: Пермский край, город Пермь, Орджоникидзевский район, улица Фосфоритная, 9

**Местоположение:** Пермский край, г. Пермь, Орджоникидзевский район, улица Фосфоритная

**Площадь земель или части земельного участка:** 67м<sup>2</sup> (в т.ч. 59:01:3812904:4=5,86м<sup>2</sup>, 59:01:0000000:1262=17,36м<sup>2</sup>, земли общего пользования = 43,74м<sup>2</sup>)

**Категория земель:** земли населенных пунктов;

**Вид разрешенного использования:** -

**Каталог координат, м**

Система координат: МСК-59, зона 2


Метод определения координат - Геодезический

№ точки границы	X	Y	Средняя квадратическая погрешность положения характерной точки (Mt), м
н1	526544.62	2240566.94	0.10
н2	526543.44	2240566.56	0.10
н3	526541.13	2240564.57	0.10
н4	526532.87	2240557.45	0.10
н5	526532.28	2240556.56	0.10
н6	526532.28	2240555.32	0.10
н7	526533.00	2240554.32	0.10
н8	526534.18	2240553.94	0.10
н9	526535.36	2240554.32	0.10
н10	526535.52	2240554.45	0.10
н11	526543.74	2240561.54	0.10
н12	526545.93	2240563.43	0.10
н13	526546.52	2240564.32	0.10
н14	526546.52	2240565.56	0.10
н15	526545.80	2240566.56	0.10
н1	526544.62	2240566.94	0.10

Граница н3-н4, н10-н11 – земли общего пользования;


Граница н4-н10 – земельный участок с кадастровым номером 59:01:3812904:4;

Граница н11-н3 – земельный участок с кадастровым номером 59:01:0000000:1262.

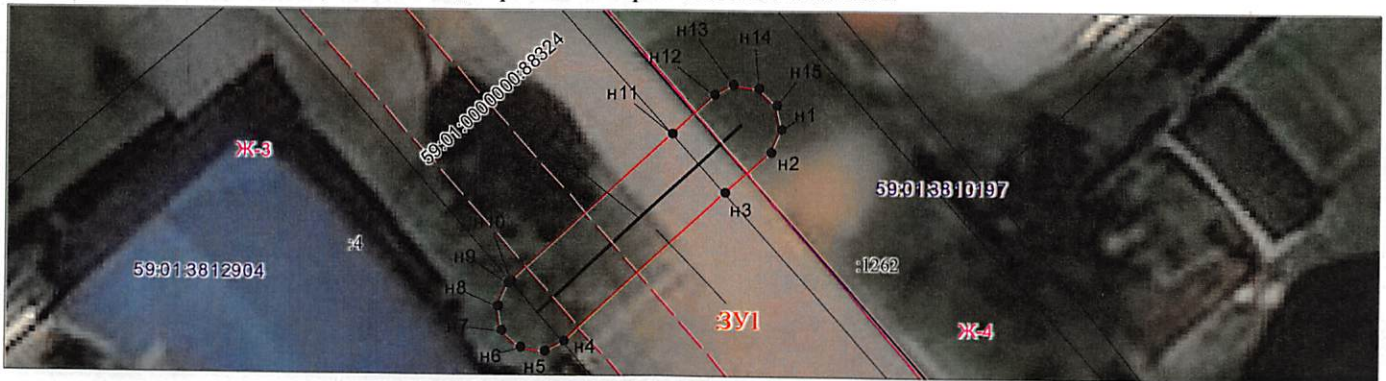

Масштаб 1:300

**Условные обозначения:**

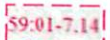

Зоны с особыми условиями использования территории, сведения о которых внесены в ЕГРН



Границы и номер объектов капитального строительства, сведения о которых внесены в ЕГРН



Обозначение характерной точки проектной границы публичного сервитута



Границы и номер земельных участков, сведения о которых внесены в ЕГРН



Граница кадастрового квартала

59:01:4011806

Номер кадастрового квартала



Проектные границы публичного сервитута

Заявитель:

*Порубов*

А.К. Порубов

(подпись, расшифровка подписи)  
МП (для юридических лиц и индивидуальных предпринимателей)

