

### Схема расположения границ публичного сервитута

*от 29.04.2022 № 28-04-03-1490*

**Объект:** Газопровод низкого давления до границы земельного участка по адресу: Пермский край, город Пермь, Свердловский район, п. Ново-Бродовский, ул. Летняя, 56

**Местоположение:** Пермский край, город Пермь, Свердловский район, п. Ново-Бродовский, ул. Летняя

**Площадь земель или части земельного участка:** 28м<sup>2</sup> (в т.ч. 59:01:5010017:9=5,71м<sup>2</sup>, земли общего пользования = 21,96м<sup>2</sup>)

**Категория земель:** земли населенных пунктов;

**Вид разрешенного использования:** -

#### Каталог координат, м


Система координат: МСК-59, зона 2

Метод определения координат - Геодезический

№ точки границы	X	Y	Средняя квадратическая погрешность положения характерной точки (Мт), м
н1	509366.84	2242369.49	0.10
н2	509365.84	2242369.22	0.10
н3	509365.11	2242368.49	0.10
н4	509364.84	2242367.49	0.10
н5	509364.93	2242366.90	0.10
н6	509366.36	2242362.77	0.10
н7	509367.09	2242362.04	0.10
н8	509368.09	2242361.77	0.10
н9	509369.09	2242362.04	0.10
н10	509369.82	2242362.77	0.10
н11	509370.09	2242363.77	0.10
н12	509369.99	2242364.41	0.10
н13	509368.70	2242368.22	0.10
н14	509368.57	2242368.49	0.10
н15	509367.84	2242369.22	0.10
н1	509366.84	2242369.49	0.10


Граница н5-н13 – земли общего пользования;

Граница н13-н5 – земельный участок с кадастровым номером 59:01:5010017:9.

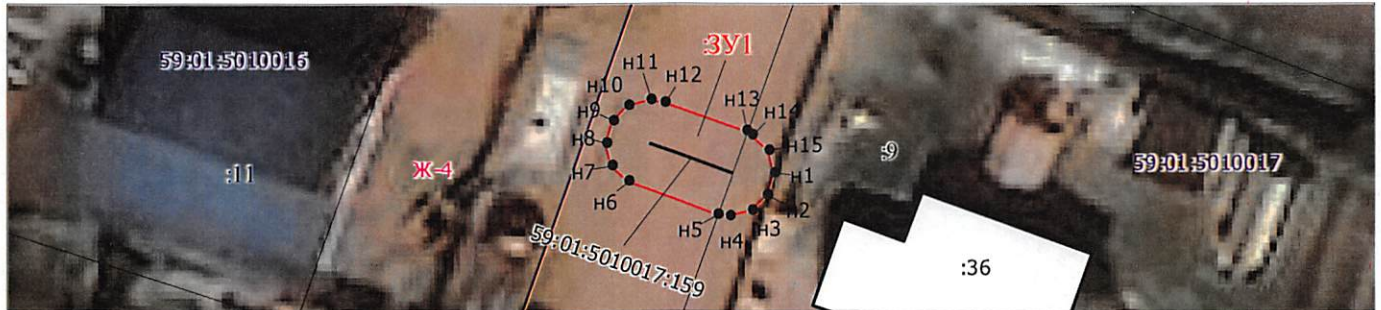

Масштаб 1:300

#### Условные обозначения:

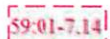

Зоны с особыми условиями использования территории, сведения о которых внесены в ЕГРН




Границы и номер объектов капитального строительства, сведения о которых внесены в ЕГРН



Обозначение характерной точки проектной границы публичного сервитута



Границы и номер земельных участков, сведения о которых внесены в ЕГРН

 


Граница кадастрового квартала

59:01:4011806

Номер кадастрового квартала



Проектные границы публичного сервитута

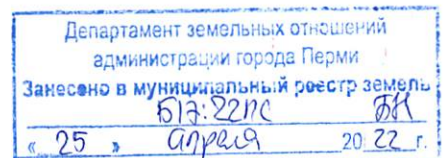

Заявитель:

*Порубов*

А.К. Порубов

(подпись, расшифровка подписи)  
МП (для юридических лиц и индивидуальных предпринимателей)