

**Схема расположения границ публичного сервитута**

от 29.04.2022 № 21-01-03-1498

**Объект:** Газопровод низкого давления до фасада жилого дома по адресу: Пермский край, город Пермь, Ленинский район, ул. Конечная, 6

**Местоположение:** Пермский край, город Пермь, Ленинский район

**Площадь земель или части земельного участка:** 125 м<sup>2</sup> (в т.ч. 59:01:0000000:41615=19,47 м<sup>2</sup>, 59:01:3210374:3=105,45 м<sup>2</sup>, земли общего пользования = 0,52 м<sup>2</sup>)

**Категория земель:** земли населенных пунктов;

**Вид разрешенного использования:** -

**Каталог координат, м**

Система координат: МСК-59, зона 2


Метод определения координат - Геодезический

№ точки границы	X	Y	Средняя квадратическая погрешность положения характерной точки (M), м
н1	520591.87	2232887.26	0.10
н2	520590.87	2232886.99	0.10
н3	520590.01	2232886.00	0.10
н4	520585.63	2232875.03	0.10
н5	520585.49	2232874.29	0.10
н6	520585.76	2232873.29	0.10
н7	520586.68	2232872.46	0.10
н8	520598.03	2232867.45	0.10
н9	520599.18	2232866.94	0.10
н10	520599.99	2232866.77	0.10
н11	520600.99	2232867.04	0.10
н12	520602.92	2232868.42	0.10
н13	520603.51	2232869.06	0.10
н14	520603.78	2232870.06	0.10
н15	520603.65	2232870.55	0.10
н16	520603.51	2232871.06	0.10
н17	520602.78	2232871.79	0.10
н18	520601.78	2232872.06	0.10
н19	520600.78	2232871.79	0.10
н20	520599.75	2232871.06	0.10
н21	520599.46	2232871.19	0.10
н22	520590.06	2232875.34	0.10
н23	520593.05	2232882.81	0.10
н24	520594.03	2232883.08	0.10
н25	520594.76	2232883.81	0.10
н26	520595.03	2232884.81	0.10
н27	520594.76	2232885.81	0.10
н28	520594.03	2232886.54	0.10
н1	520591.87	2232887.26	0.10

Граница н12-н15 – земли общего пользования;


Граница н15-н21, н8-н12– земельный участок с кадастровым номером 59:01:0000000:41615;

Граница н21-н8– земельный участок с кадастровым номером 59:01:3210374:3.

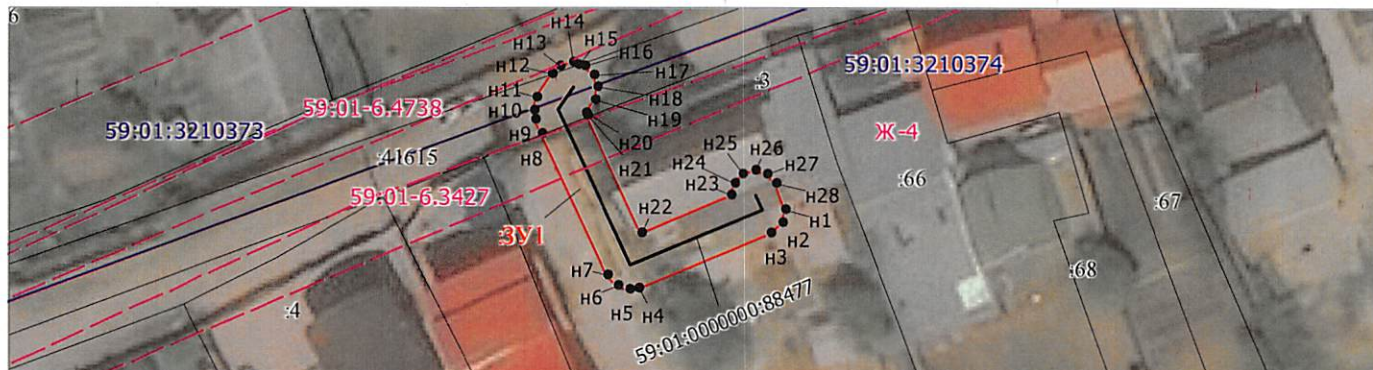

Масштаб 1:500

Условные обозначения:

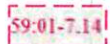

Зоны с особыми условиями использования территории, сведения о которых внесены в ЕГРН



Границы и номер объектов капитального строительства, сведения о которых внесены в ЕГРН



Обозначение характерной точки проектной границы публичного сервитута



Границы и номер земельных участков, сведения о которых внесены в ЕГРН



Граница кадастрового квартала

59:01:4011806

Номер кадастрового квартала



Проектные границы публичного сервитута

Заявитель:

*Порубов*

А.К. Порубов

(подпись, расшифровка подписи)  
МП (для юридических лиц и индивидуальных предпринимателей)

Департамент земельных отношений  
администрации города Перми  
Занесено в муниципальный реестр земель  
354:43/05/001/2020/001/001/001/001  
« 28 » марта 2020 г.  
Даткова Е.Н.