

## Схема расположения границ публичного сервитута

**Объект:** Газопровод низкого давления до границы земельного участка по адресу: Пермский край, город Пермь, Свердловский район, поселок Ново-Бродовский, улица Бродовское кольцо, 147

**Местоположение:** Пермский край, город Пермь, Свердловский район, поселок Ново-Бродовский, улица Бродовское кольцо

**Площадь земель или части земельного участка:** 56м<sup>2</sup> (в т.ч. 59:01:5010029:1=6,32м<sup>2</sup>, земли общего пользования = 49,89м<sup>2</sup>)

**Категория земель:** земли населенных пунктов;

**Вид разрешенного использования:** -

### Каталог координат, м


Система координат: МСК-59, зона 2

Метод определения координат - Геодезический

№ точки границы	X	Y	Средняя квадратическая погрешность положения характерной точки (M <sub>t</sub> ), м
н1	508975.36	2241930.90	0.10
н2	508975.45	2241931.49	0.10
н3	508975.18	2241932.49	0.10
н4	508974.45	2241933.22	0.10
н5	508973.45	2241933.49	0.10
н6	508972.45	2241933.22	0.10
н7	508971.72	2241932.49	0.10
н8	508971.54	2241932.08	0.10
н9	508968.71	2241922.97	0.10
н10	508968.25	2241921.47	0.10
н11	508968.16	2241920.88	0.10
н12	508968.43	2241919.88	0.10
н13	508969.16	2241919.15	0.10
н14	508970.16	2241918.88	0.10
н15	508971.16	2241919.15	0.10
н16	508971.26	2241919.25	0.10
н17	508971.89	2241919.88	0.10
н1	508975.36	2241930.90	0.10

Граница н16-н9 – земли общего пользования;

Граница н9-н16 – земельный участок с кадастровым номером 59:01:5010029:1.

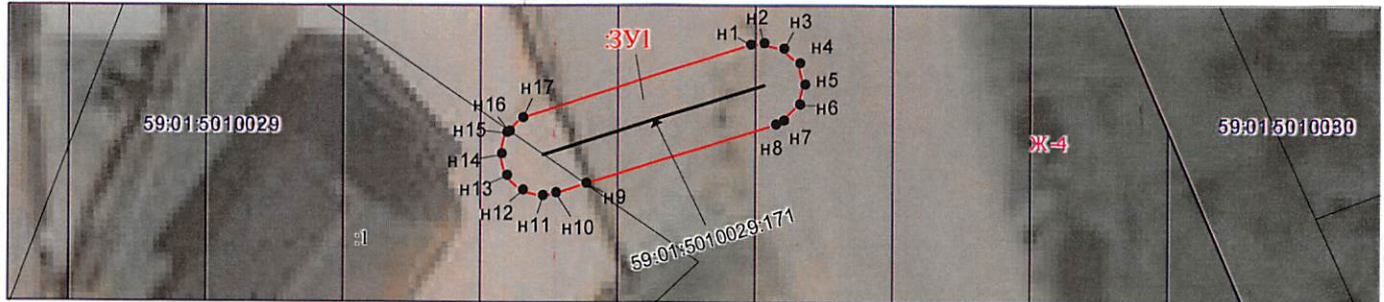

Масштаб 1:300

Условные обозначения:



Зоны с особыми условиями использования территории, сведения о которых внесены в ЕГРН



Границы и номер объектов капитального строительства, сведения о которых внесены в ЕГРН



Обозначение характерной точки проектной границы публичного сервитута



Границы и номер земельных участков, сведения о которых внесены в ЕГРН

59:01:4011806

Граница кадастрового квартала

Номер кадастрового квартала



Проектные границы публичного сервитута



Заявитель:

*Порубов*

А.К. Порубов

(подпись, расшифровка подписи)  
МП (для юридических лиц и индивидуальных предпринимателей)