

Публичный сервитут сооружение
Схема расположения границ публичного сервитута

РАСПОРЯЖЕНИЕМ НАЧАЛЬНИКА
ДЕПАРТАМЕНТА ЗЕМЕЛЬНЫХ
ОТНОШЕНИЙ АДМИНИСТРАЦИИ
ГОРОДА ПЕРМИ

Лист 1

от 11.01.2023 № 21-01-03-94


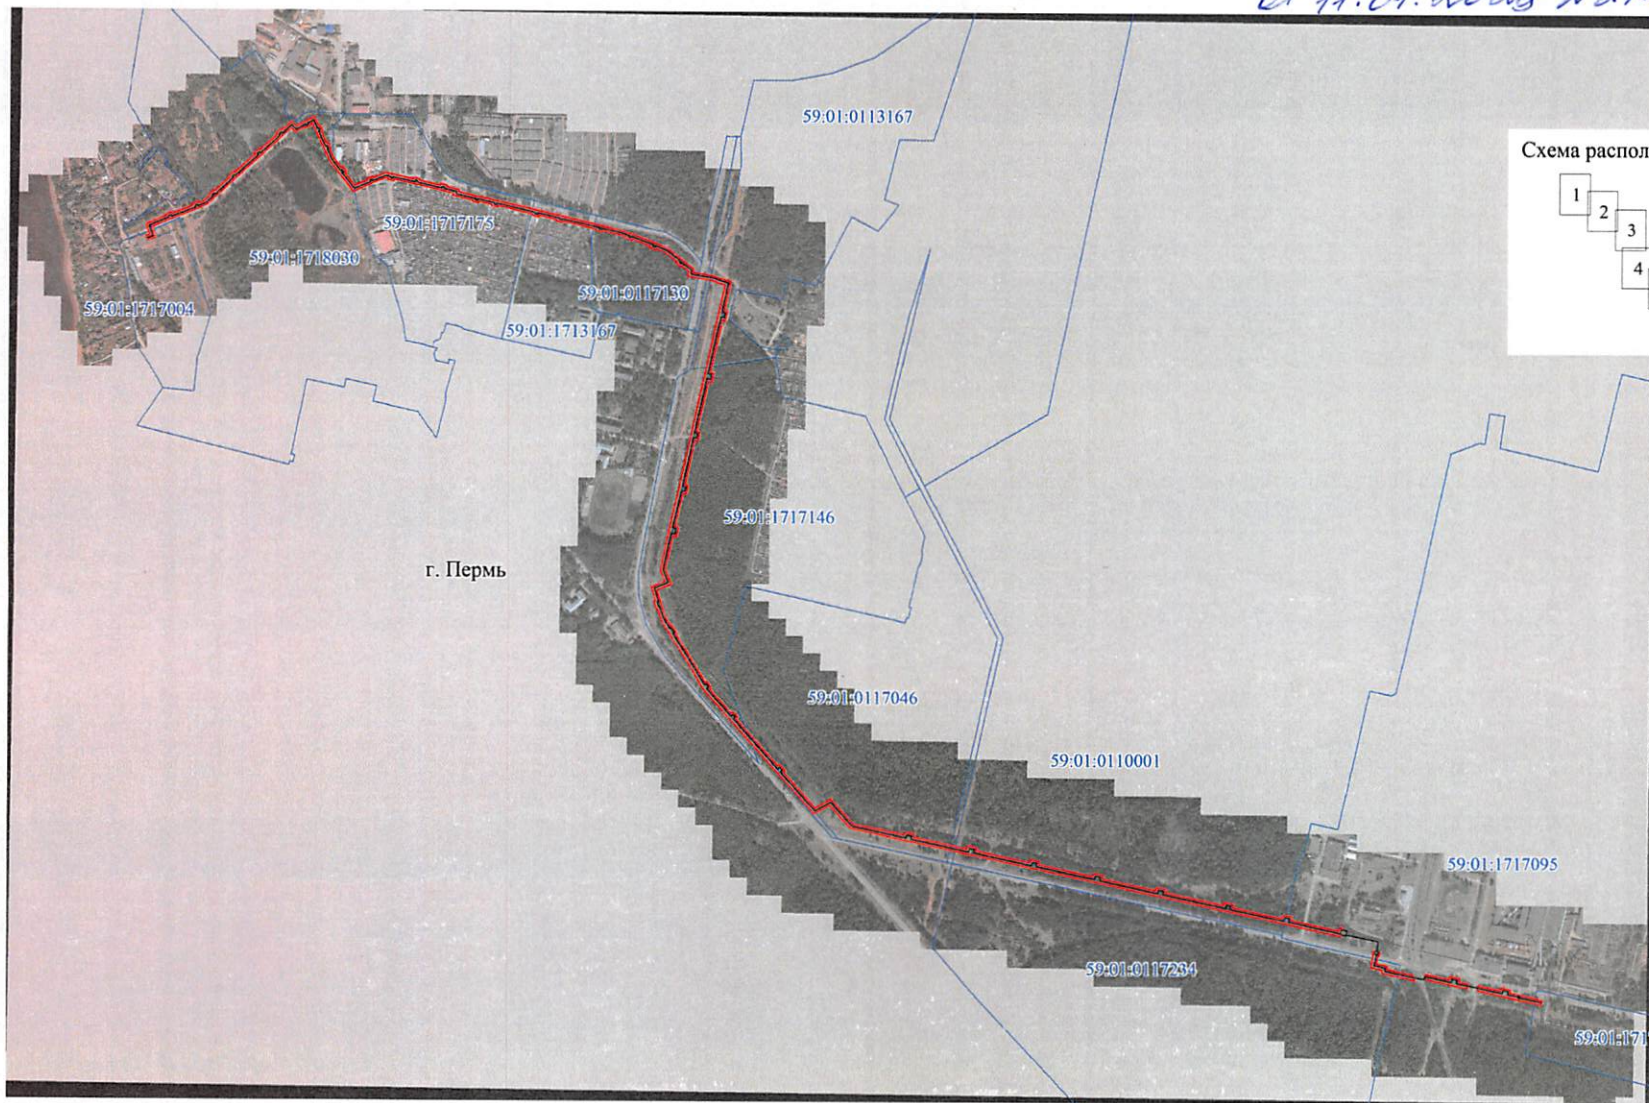









Схема расположения листов

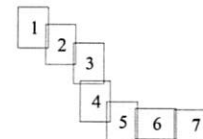

Используемые условные знаки и обозначения:


-  - границы публичного сервитута
-  - трасса трубопровода
-  - границы кадастрового квартала
-  - кадастровый номер квартала
-  - границы учтенного земельного участка
-  - кадастровый номер земельного участка
-  - характерная точка границы

Масштаб 1:12000

Публичный сервитут сооружение
 Схема расположения границ публичного сервитута



Схема расположения листов

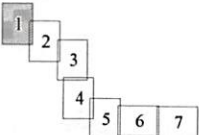

Используемые условные знаки и обозначения:

- - границы публичного сервитута
- - - - - трасса трубопровода
- — — — — границы кадастрового квартала
- 59:01:1713036 - кадастровый номер квартала
- :10 - границы учтенного земельного участка
- :10 - кадастровый номер земельного участка
- 1 - характерная точка границы


Масштаб 1:2000

Публичный сервитут сооружение
 Схема расположения границ публичного сервитута



59:01:1718030:1
 (входит в ЕЗП 59:01:0000000:230)

Схема расположения листов

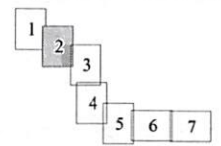


- Используемые условные знаки и обозначения:
- - границы публичного сервитута
 - - трасса трубопровода
 - границы кадастрового квартала
 - 59:01:1713036 - кадастровый номер квартала
 - :10 - границы учтенного земельного участка
 - :10 - кадастровый номер земельного участка
 - 1 - характерная точка границы

Масштаб 1:2000

Публичный сервитут сооружение
 Схема расположения границ публичного сервитута



Схема расположения листов

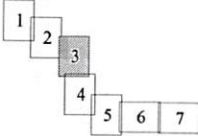

Используемые условные знаки и обозначения:

- - границы публичного сервитута
- — — — — - трасса трубопровода
- — — — — - границы кадастрового квартала
- 59.01:1713036 - кадастровый номер квартала
- :10 - границы учтенного земельного участка
- :10 - кадастровый номер земельного участка
- 1 - характерная точка границы

Масштаб 1:2000

Публичный сервитут сооружение
 Схема расположения границ публичного сервитута


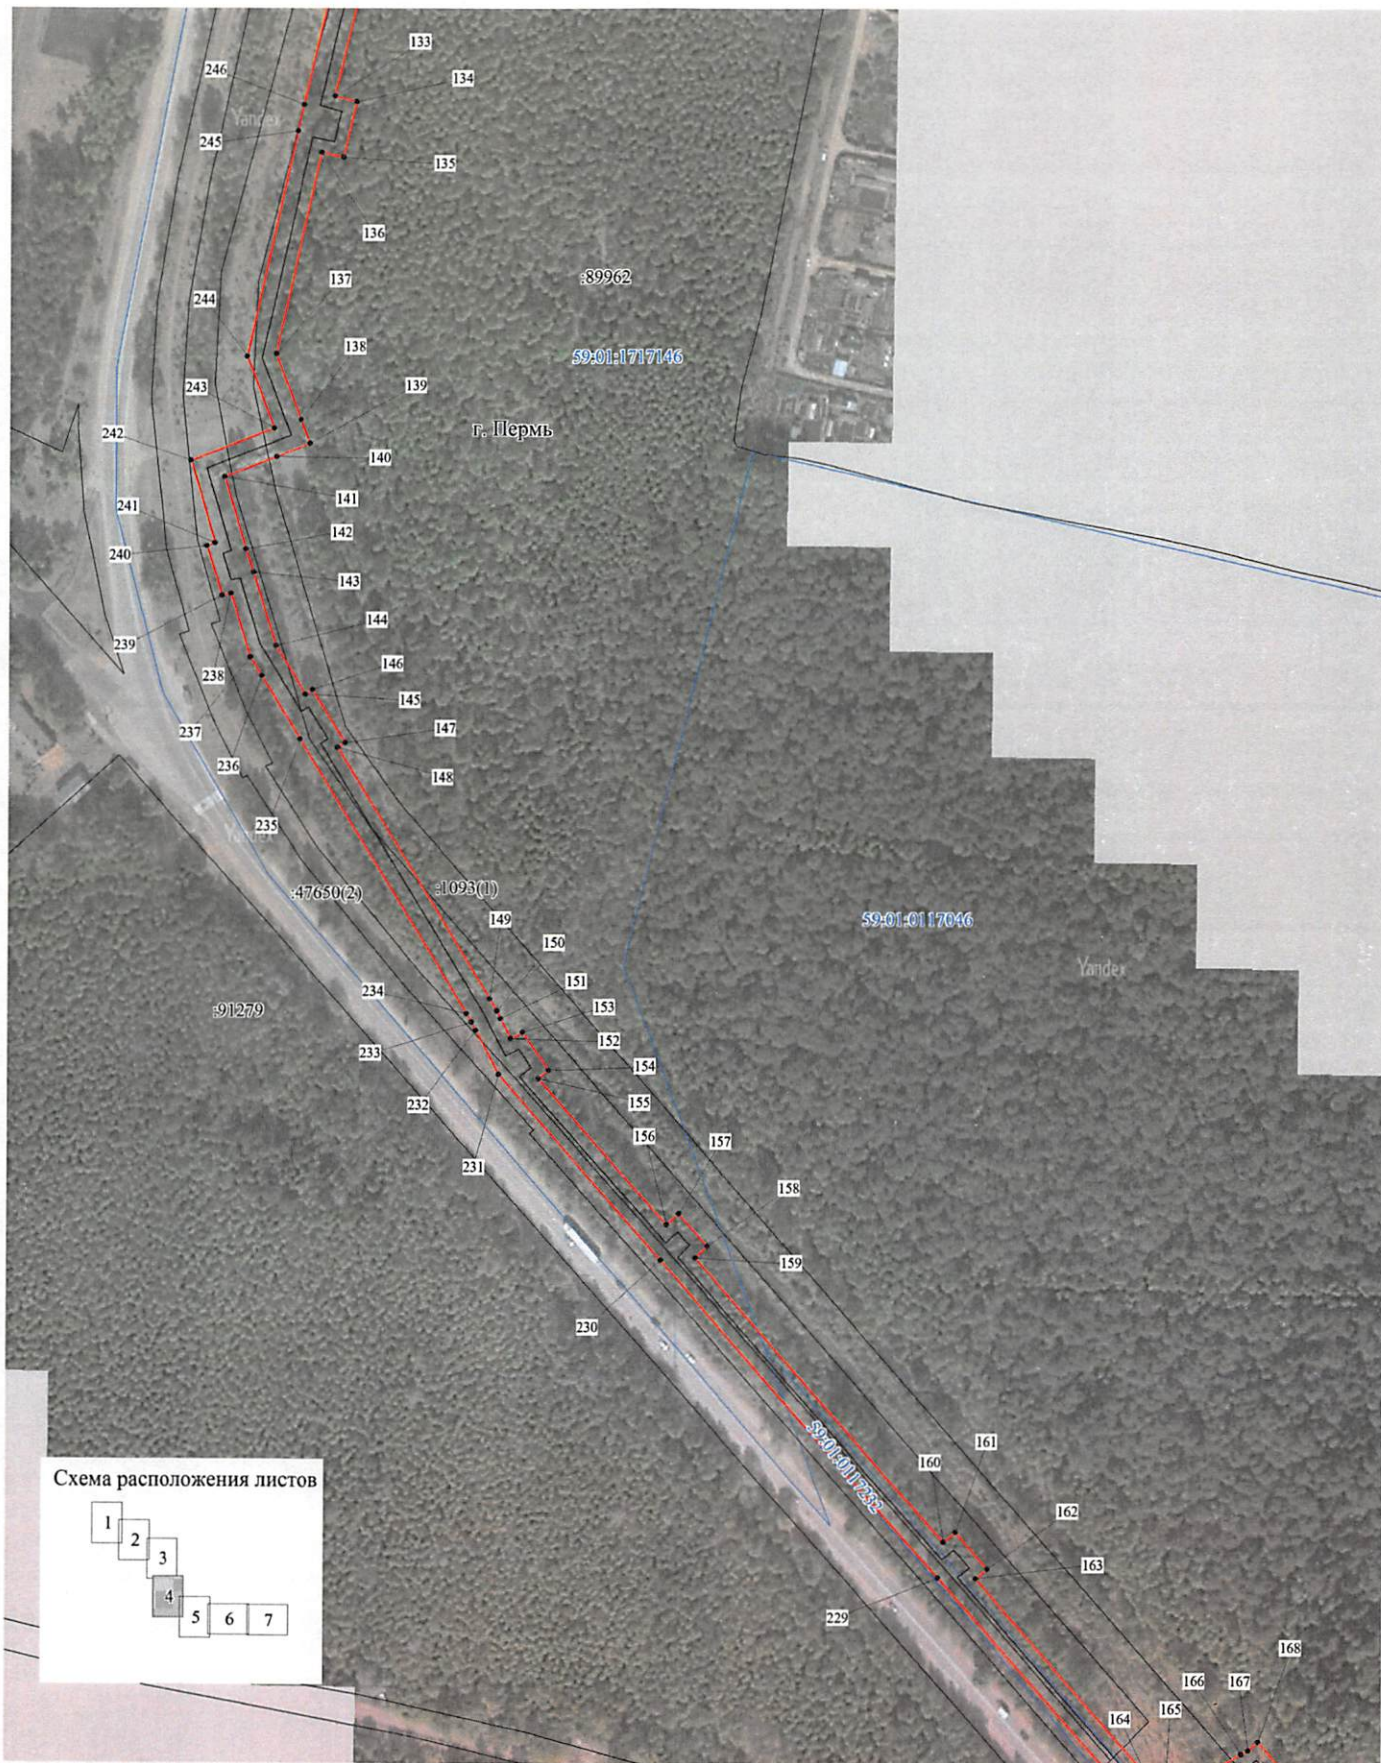


Схема расположения листов

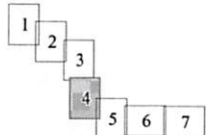

- Используемые условные знаки и обозначения:
- - - - границы публичного сервитута
 - - трасса трубопровода
 - - границы кадастрового квартала
 - 59:01:1713036 - кадастровый номер квартала
 - 10 - границы учтенного земельного участка
 - 1 - кадастровый номер земельного участка
 - - характерная точка границы

Масштаб 1:2000

Публичный сервитут сооружение
 Схема расположения границ публичного сервитута


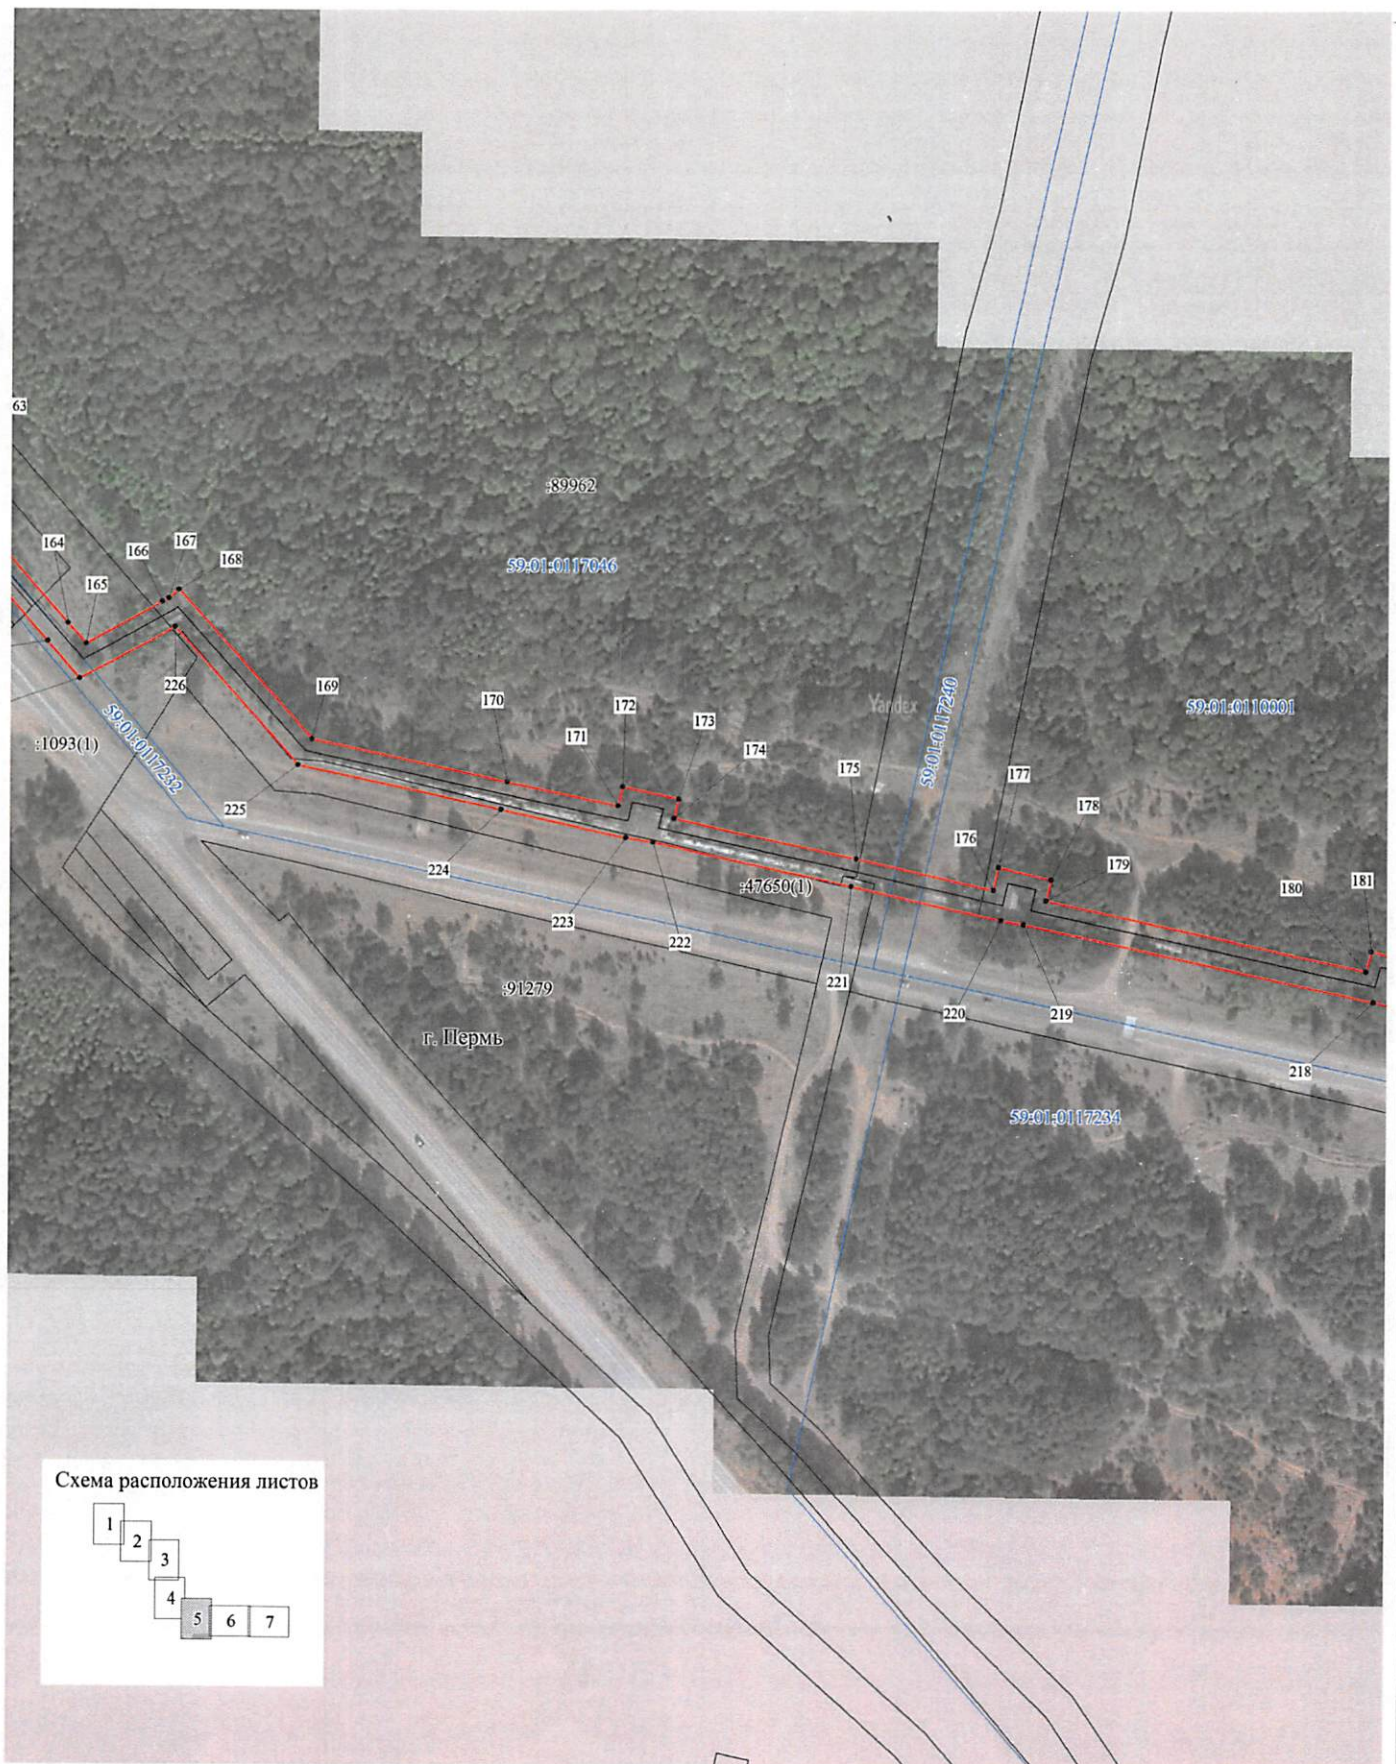



Схема расположения листов

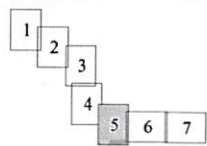

- Используемые условные знаки и обозначения:
- - - - - - границы публичного сервитута
 - — — — — - трасса трубопровода
 - границы кадастрового квартала
 - 59:01:1713036 - кадастровый номер квартала
 - :10 - границы учтенного земельного участка
 - .1 - кадастровый номер земельного участка
 - 1 - характерная точка границы

Масштаб 1:2000

Публичный сервитут сооружение
Схема расположения границ публичного сервитута

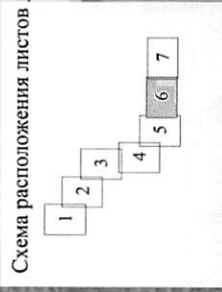

- Используемые условные знаки и обозначения:
- границы публичного сервитута
 - трасса трубопровода
 - границы кадастрового квартала
 - кадастровый номер квартала
 - границы учтенного земельного участка
 - кадастровый номер земельного участка
 - характерная точка границы

Масштаб 1:2000

Публичный сервитут сооружение
Схема расположения границ публичного сервитута


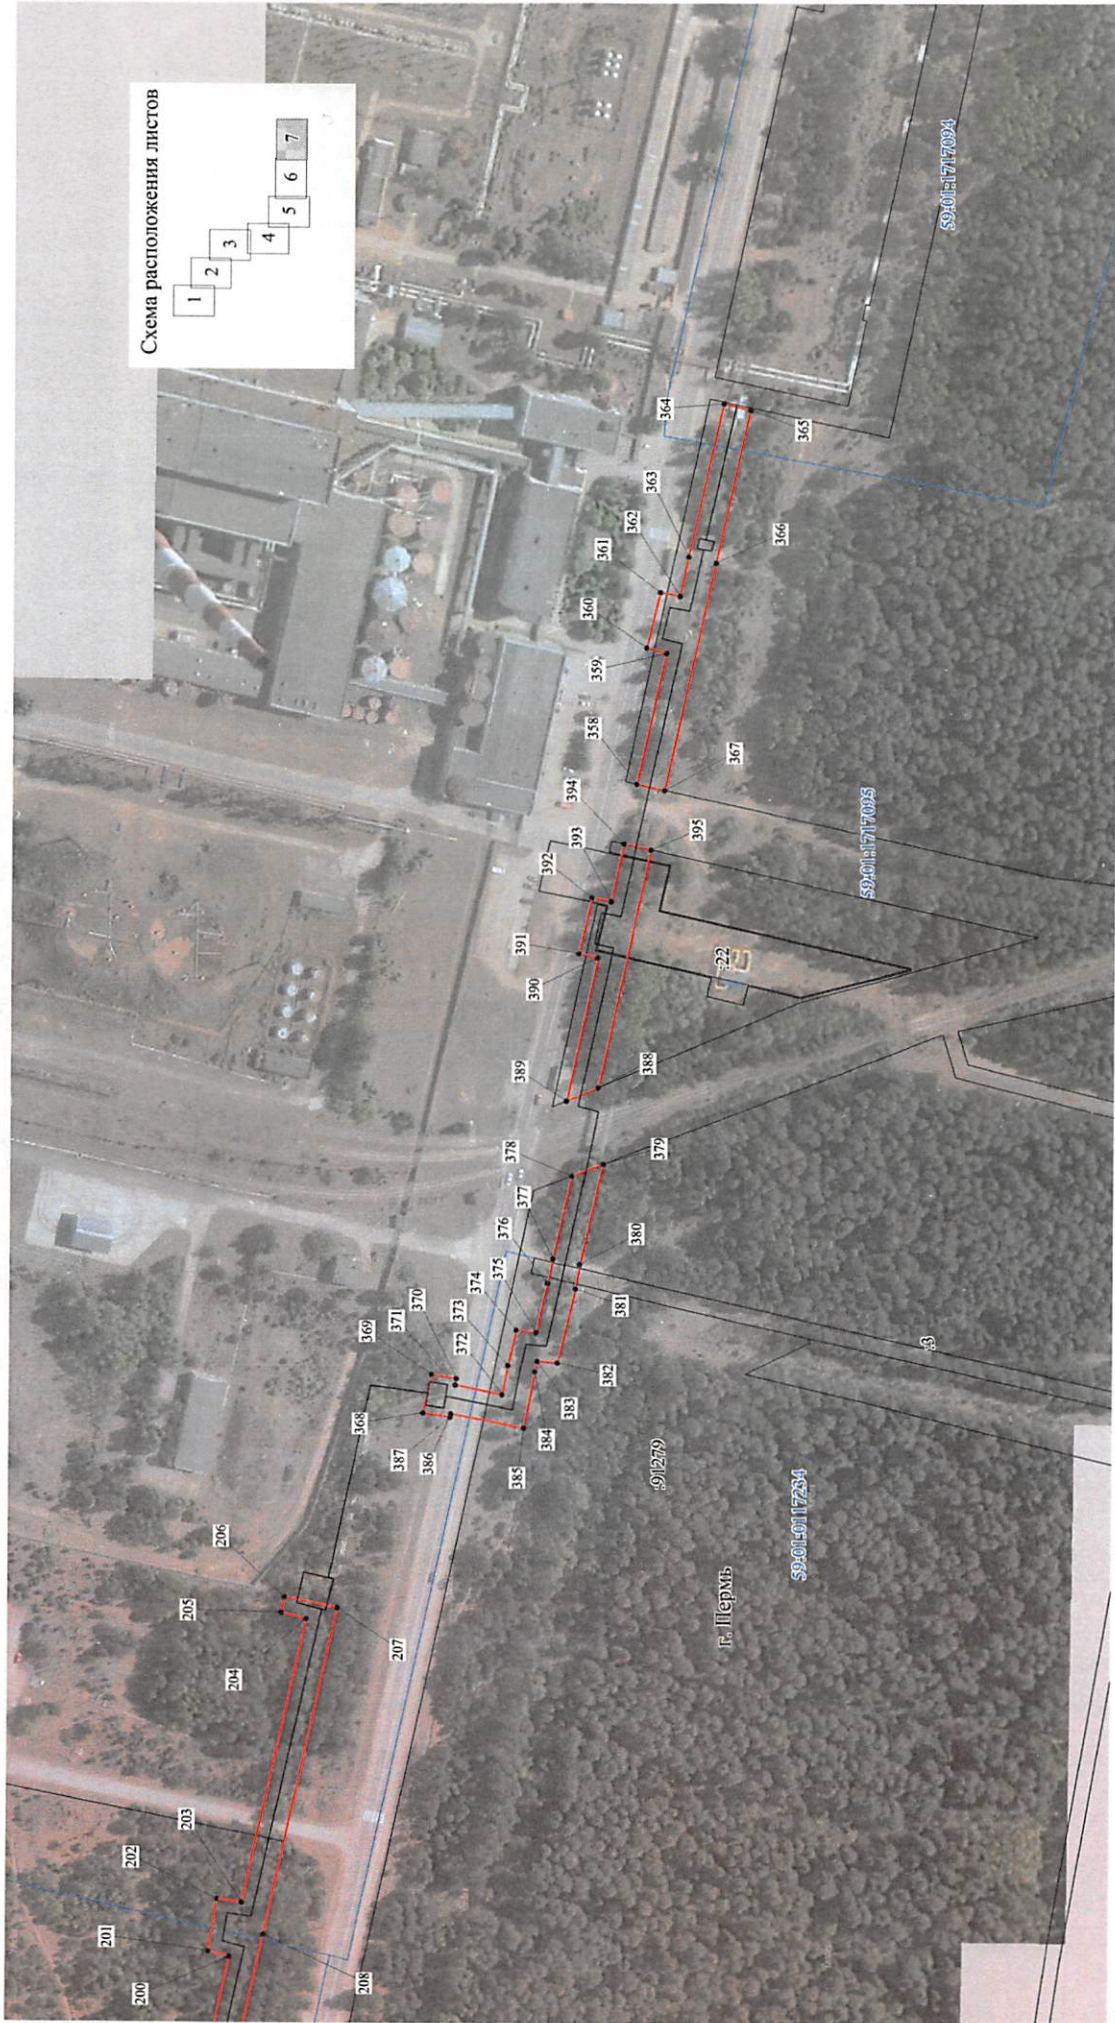


Схема расположения листов

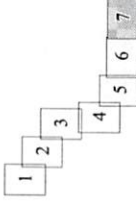

Используемые условные знаки и обозначения:

- границы публичного сервитута
- трасса трубопровода
- границы кадастрового квартала
- кадастровый номер квартала
- границы учтенного земельного участка
- кадастровый номер земельного участка
- характерная точка границы

:10

.1

Масштаб 1:2000

Администрация г.Перми
 Департамент земельных отношений
 занесено в муниципальный реестр земель
 ЧКМ: АСЗН: АС
 "13" декабря 2022 г.

Схема на 191

**ОПИСАНИЕ МЕСТОПОЛОЖЕНИЯ ГРАНИЦ ПУБЛИЧНОГО СЕРВИТУТА
ПО ОБЪЕКТУ**

**сооружение
Пермский край, г. Пермь
(наименование объекта)**

Сведения о местоположении границ объекта

1. Система координат МСК-59 (зона 2)

2. Сведения о характерных точках границ объекта

Обозначение характерных точек границ	Координаты, м		Метод определения координат и средняя квадратическая погрешность положения характерной точки (M _t), м	Описание закрепления точки на местности (при наличии)
	X	Y		
1	2	3	4	5
1	520461.35	2207455.85	Геодезический метод; M _t =0.1	-
2	520461.92	2207457.31	Геодезический метод; M _t =0.1	-
3	520464.45	2207463.88	Геодезический метод; M _t =0.1	-
4	520470.47	2207461.93	Геодезический метод; M _t =0.1	-
5	520484.27	2207457.62	Геодезический метод; M _t =0.1	-
6	520490.69	2207456.38	Геодезический метод; M _t =0.1	-
7	520509.25	2207501.17	Геодезический метод; M _t =0.1	-
8	520512.36	2207499.86	Геодезический метод; M _t =0.1	-
9	520518.29	2207514.02	Геодезический метод; M _t =0.1	-
10	520515.01	2207515.48	Геодезический метод; M _t =0.1	-
11	520524.53	2207539.62	Геодезический метод; M _t =0.1	-
12	520534.17	2207563.72	Геодезический метод; M _t =0.1	-
13	520537.32	2207562.34	Геодезический метод; M _t =0.1	-
14	520543.34	2207576.5	Геодезический метод; M _t =0.1	-
15	520540.17	2207578	Геодезический метод; M _t =0.1	-
16	520545.92	2207591.67	Геодезический метод; M _t =0.1	-
17	520557.78	2207604.43	Геодезический метод; M _t =0.1	-
18	520560.55	2207602.13	Геодезический метод; M _t =0.1	-
19	520570.73	2207613.34	Геодезический метод; M _t =0.1	-
20	520568.25	2207615.7	Геодезический метод; M _t =0.1	-
21	520601.32	2207651.02	Геодезический метод; M _t =0.1	-
22	520603.72	2207648.56	Геодезический метод; M _t =0.1	-
23	520614.62	2207659.84	Геодезический метод; M _t =0.1	-
24	520611.97	2207662.37	Геодезический метод; M _t =0.1	-
25	520654.75	2207709.9	Геодезический метод; M _t =0.1	-
26	520657.8	2207707.54	Геодезический метод; M _t =0.1	-
27	520667.53	2207719.12	Геодезический метод; M _t =0.1	-
28	520665.01	2207721.36	Геодезический метод; M _t =0.1	-

1	2	3	4	5
29	520695.22	2207754.5	Геодезический метод; Mt=0.1	-
30	520701.16	2207760.84	Геодезический метод; Mt=0.1	-
31	520703.94	2207758.52	Геодезический метод; Mt=0.1	-
32	520714.1	2207770.06	Геодезический метод; Mt=0.1	-
33	520711.42	2207772.42	Геодезический метод; Mt=0.1	-
34	520722.41	2207784.89	Геодезический метод; Mt=0.1	-
35	520726.64	2207789.65	Геодезический метод; Mt=0.1	-
36	520732.34	2207795.9	Геодезический метод; Mt=0.1	-
37	520720.58	2207806.58	Геодезический метод; Mt=0.1	-
38	520724.84	2207814.58	Геодезический метод; Mt=0.1	-
39	520731.61	2207826.93	Геодезический метод; Mt=0.1	-
40	520733.91	2207830.78	Геодезический метод; Mt=0.1	-
41	520743.94	2207849.63	Геодезический метод; Mt=0.1	-
42	520722.9	2207859.31	Геодезический метод; Mt=0.1	-
43	520724.26	2207862.3	Геодезический метод; Mt=0.1	-
44	520710.65	2207869.17	Геодезический метод; Mt=0.1	-
45	520708.97	2207865.89	Геодезический метод; Mt=0.1	-
46	520685.28	2207876.9	Геодезический метод; Mt=0.1	-
47	520680.72	2207879	Геодезический метод; Mt=0.1	-
48	520682.03	2207882.04	Геодезический метод; Mt=0.1	-
49	520669.32	2207888.86	Геодезический метод; Mt=0.1	-
50	520667.55	2207885.17	Геодезический метод; Mt=0.1	-
51	520645.93	2207895.29	Геодезический метод; Mt=0.1	-
52	520624.15	2207912.08	Геодезический метод; Mt=0.1	-
53	520626.5	2207915.21	Геодезический метод; Mt=0.1	-
54	520615.03	2207923.92	Геодезический метод; Mt=0.1	-
55	520612.61	2207920.91	Геодезический метод; Mt=0.1	-
56	520581.97	2207944.58	Геодезический метод; Mt=0.1	-
57	520589.44	2207961.48	Геодезический метод; Mt=0.1	-
58	520594.97	2207974.26	Геодезический метод; Mt=0.1	-
59	520598.09	2207972.86	Геодезический метод; Mt=0.1	-
60	520604.4	2207986.9	Геодезический метод; Mt=0.1	-
61	520601.14	2207988.4	Геодезический метод; Mt=0.1	-
62	520604.31	2207996.12	Геодезический метод; Mt=0.1	-
63	520613.19	2208016.9	Геодезический метод; Mt=0.1	-
64	520610.21	2208030.09	Геодезический метод; Mt=0.1	-
65	520609.47	2208033.99	Геодезический метод; Mt=0.1	-
66	520608.49	2208038.15	Геодезический метод; Mt=0.1	-
67	520604.79	2208055.5	Геодезический метод; Mt=0.1	-

1	2	3	4	5
68	520599.09	2208081.31	Геодезический метод; Mt=0.1	-
69	520602.59	2208082.22	Геодезический метод; Mt=0.1	-
70	520598.87	2208097.17	Геодезический метод; Mt=0.1	-
71	520595.66	2208096.36	Геодезический метод; Mt=0.1	-
72	520584.67	2208143.67	Геодезический метод; Mt=0.1	-
73	520588.01	2208144.53	Геодезический метод; Mt=0.1	-
74	520584.47	2208159.25	Геодезический метод; Mt=0.1	-
75	520581.07	2208158.55	Геодезический метод; Mt=0.1	-
76	520574.1	2208187.89	Геодезический метод; Mt=0.1	-
77	520569.79	2208186.94	Геодезический метод; Mt=0.1	-
78	520562.36	2208216.95	Геодезический метод; Mt=0.1	-
79	520560.32	2208226.69	Геодезический метод; Mt=0.1	-
80	520559.35	2208231.1	Геодезический метод; Mt=0.1	-
81	520552.16	2208263.79	Геодезический метод; Mt=0.1	-
82	520550.41	2208271.22	Геодезический метод; Mt=0.1	-
83	520549.53	2208275.31	Геодезический метод; Mt=0.1	-
84	520548.69	2208278.69	Геодезический метод; Mt=0.1	-
85	520541.89	2208308.26	Геодезический метод; Mt=0.1	-
86	520531.66	2208352.46	Геодезический метод; Mt=0.1	-
87	520528.88	2208363.63	Геодезический метод; Mt=0.1	-
88	520527.8	2208367.85	Геодезический метод; Mt=0.1	-
89	520515.08	2208423.09	Геодезический метод; Mt=0.1	-
90	520499.36	2208489.56	Геодезический метод; Mt=0.1	-
91	520497.22	2208499.27	Геодезический метод; Mt=0.1	-
92	520494.78	2208509.08	Геодезический метод; Mt=0.1	-
93	520492.78	2208517	Геодезический метод; Mt=0.1	-
94	520491.85	2208521.04	Геодезический метод; Mt=0.1	-
95	520483.26	2208556.5	Геодезический метод; Mt=0.1	-
96	520480.21	2208568.96	Геодезический метод; Mt=0.1	-
97	520473.43	2208587.4	Геодезический метод; Mt=0.1	-
98	520472.04	2208591.6	Геодезический метод; Mt=0.1	-
99	520452.21	2208643.38	Геодезический метод; Mt=0.1	-
100	520440.47	2208673.49	Геодезический метод; Mt=0.1	-
101	520411.01	2208711.21	Геодезический метод; Mt=0.1	-
102	520391.56	2208735.5	Геодезический метод; Mt=0.1	-
103	520383.32	2208734.5	Геодезический метод; Mt=0.1	-
104	520381.48	2208744.87	Геодезический метод; Mt=0.1	-
105	520379.27	2208757.5	Геодезический метод; Mt=0.1	-
106	520375.64	2208777.38	Геодезический метод; Mt=0.1	-

1	2	3	4	5
107	520374.14	2208785.75	Геодезический метод; Mt=0.1	-
108	520370.64	2208793.23	Геодезический метод; Mt=0.1	-
109	520370.31	2208794.3	Геодезический метод; Mt=0.1	-
110	520364.28	2208816.46	Геодезический метод; Mt=0.1	-
111	520362.68	2208823.49	Геодезический метод; Mt=0.1	-
112	520294.73	2208808.09	Геодезический метод; Mt=0.1	-
113	520292.74	2208816.02	Геодезический метод; Mt=0.1	-
114	520271.16	2208810.66	Геодезический метод; Mt=0.1	-
115	520272.91	2208803.38	Геодезический метод; Mt=0.1	-
116	520222.09	2208792.6	Геодезический метод; Mt=0.1	-
117	520152.26	2208777.13	Геодезический метод; Mt=0.1	-
118	520149.13	2208776.31	Геодезический метод; Mt=0.1	-
119	520147.29	2208784.29	Геодезический метод; Mt=0.1	-
120	520125.15	2208779.87	Геодезический метод; Mt=0.1	-
121	520126.96	2208771.26	Геодезический метод; Mt=0.1	-
122	520122.76	2208770.38	Геодезический метод; Mt=0.1	-
123	520103.1	2208766.27	Геодезический метод; Mt=0.1	-
124	520012.28	2208745.58	Геодезический метод; Mt=0.1	-
125	520009.9	2208745.01	Геодезический метод; Mt=0.1	-
126	520007.76	2208752.85	Геодезический метод; Mt=0.1	-
127	519987.33	2208747.43	Геодезический метод; Mt=0.1	-
128	519989.12	2208740.36	Геодезический метод; Mt=0.1	-
129	519885.74	2208717.96	Геодезический метод; Mt=0.1	-
130	519884.09	2208724.97	Геодезический метод; Mt=0.1	-
131	519863.44	2208721.4	Геодезический метод; Mt=0.1	-
132	519864.95	2208713.25	Геодезический метод; Mt=0.1	-
133	519786.32	2208694.52	Геодезический метод; Mt=0.1	-
134	519784.14	2208702.96	Геодезический метод; Mt=0.1	-
135	519762.77	2208697.95	Геодезический метод; Mt=0.1	-
136	519764.53	2208689.44	Геодезический метод; Mt=0.1	-
137	519686.25	2208671.71	Геодезический метод; Mt=0.1	-
138	519660.73	2208681.65	Геодезический метод; Mt=0.1	-
139	519651.52	2208685.17	Геодезический метод; Mt=0.1	-
140	519646.32	2208672.1	Геодезический метод; Mt=0.1	-
141	519638.45	2208652.1	Геодезический метод; Mt=0.1	-
142	519610.3	2208660.36	Геодезический метод; Mt=0.1	-
143	519601.32	2208663.25	Геодезический метод; Mt=0.1	-
144	519572.73	2208672.18	Геодезический метод; Mt=0.1	-
145	519553.89	2208683.77	Геодезический метод; Mt=0.1	-

1	2	3	4	5
146	519555.58	2208686.67	Геодезический метод; Mt=0.1	-
147	519535.07	2208699.44	Геодезический метод; Mt=0.1	-
148	519533.2	2208696.56	Геодезический метод; Mt=0.1	-
149	519435.59	2208756.58	Геодезический метод; Mt=0.1	-
150	519430.82	2208759.4	Геодезический метод; Mt=0.1	-
151	519427.89	2208760.89	Геодезический метод; Mt=0.1	-
152	519420.13	2208764.92	Геодезический метод; Mt=0.1	-
153	519422.6	2208769.53	Геодезический метод; Mt=0.1	-
154	519407.82	2208779.77	Геодезический метод; Mt=0.1	-
155	519404.66	2208775.67	Геодезический метод; Mt=0.1	-
156	519347.78	2208826.33	Геодезический метод; Mt=0.1	-
157	519352.01	2208830.98	Геодезический метод; Mt=0.1	-
158	519339.65	2208842.23	Геодезический метод; Mt=0.1	-
159	519334.96	2208837.56	Геодезический метод; Mt=0.1	-
160	519224.66	2208935.33	Геодезический метод; Mt=0.1	-
161	519228.42	2208940.06	Геодезический метод; Mt=0.1	-
162	519214.06	2208952.49	Геодезический метод; Mt=0.1	-
163	519210.28	2208948.05	Геодезический метод; Mt=0.1	-
164	519133.66	2209015.54	Геодезический метод; Mt=0.1	-
165	519125.8	2209022.57	Геодезический метод; Mt=0.1	-
166	519142.09	2209052.36	Геодезический метод; Mt=0.1	-
167	519143.51	2209054.96	Геодезический метод; Mt=0.1	-
168	519146.91	2209058.88	Геодезический метод; Mt=0.1	-
169	519089.03	2209111.36	Геодезический метод; Mt=0.1	-
170	519072.7	2209187.73	Геодезический метод; Mt=0.1	-
171	519063.47	2209231.37	Геодезический метод; Mt=0.1	-
172	519070.73	2209233.19	Геодезический метод; Mt=0.1	-
173	519065.95	2209254.98	Геодезический метод; Mt=0.1	-
174	519058.47	2209253.21	Геодезический метод; Mt=0.1	-
175	519043	2209324.69	Геодезический метод; Mt=0.1	-
176	519031.03	2209378.37	Геодезический метод; Mt=0.1	-
177	519039.78	2209380.44	Геодезический метод; Mt=0.1	-
178	519035.09	2209401	Геодезический метод; Mt=0.1	-
179	519026.9	2209399.14	Геодезический метод; Mt=0.1	-
180	518999.72	2209524.34	Геодезический метод; Mt=0.1	-
181	519007.47	2209526.56	Геодезический метод; Mt=0.1	-
182	519003.55	2209546.35	Геодезический метод; Mt=0.1	-
183	518995.4	2209544.75	Геодезический метод; Mt=0.1	-
184	518992.41	2209559.32	Геодезический метод; Mt=0.1	-

1	2	3	4	5
185	518968.15	2209671.17	Геодезический метод; Mt=0.1	-
186	518976.41	2209673.32	Геодезический метод; Mt=0.1	-
187	518971	2209694.46	Геодезический метод; Mt=0.1	-
188	518963.28	2209692.92	Геодезический метод; Mt=0.1	-
189	518950.55	2209750.04	Геодезический метод; Mt=0.1	-
190	518935.68	2209818.22	Геодезический метод; Mt=0.1	-
191	518942.71	2209819.88	Геодезический метод; Mt=0.1	-
192	518939.67	2209841.02	Геодезический метод; Mt=0.1	-
193	518930.95	2209839.54	Геодезический метод; Mt=0.1	-
194	518912.53	2209922.8	Геодезический метод; Mt=0.1	-
195	518902.83	2209968.1	Геодезический метод; Mt=0.1	-
196	518901.07	2209975.63	Геодезический метод; Mt=0.1	-
197	518908.79	2209977.53	Геодезический метод; Mt=0.1	-
198	518904.72	2209998	Геодезический метод; Mt=0.1	-
199	518896.77	2209996.35	Геодезический метод; Mt=0.1	-
200	518871.23	2210112.72	Геодезический метод; Mt=0.1	-
201	518879.61	2210114.92	Геодезический метод; Mt=0.1	-
202	518876.29	2210135.27	Геодезический метод; Mt=0.1	-
203	518866.57	2210133.88	Геодезический метод; Mt=0.1	-
204	518842.04	2210245.12	Геодезический метод; Mt=0.1	-
205	518851.84	2210247.56	Геодезический метод; Mt=0.1	-
206	518850.48	2210253.59	Геодезический метод; Mt=0.1	-
207	518829.99	2210249.56	Геодезический метод; Mt=0.1	-
208	518858.05	2210121.4	Геодезический метод; Mt=0.1	-
209	518887.5	2209988.36	Геодезический метод; Mt=0.1	-
210	518889.17	2209978.94	Геодезический метод; Mt=0.1	-
211	518892.05	2209965.84	Геодезический метод; Mt=0.1	-
212	518901.27	2209922.38	Геодезический метод; Mt=0.1	-
213	518922.46	2209826.74	Геодезический метод; Mt=0.1	-
214	518939.76	2209747.82	Геодезический метод; Mt=0.1	-
215	518955.02	2209679.61	Геодезический метод; Mt=0.1	-
216	518981.47	2209557.23	Геодезический метод; Mt=0.1	-
217	518986.01	2209536.43	Геодезический метод; Mt=0.1	-
218	518987.78	2209527.34	Геодезический метод; Mt=0.1	-
219	519017.69	2209390.39	Геодезический метод; Mt=0.1	-
220	519019.03	2209381.59	Геодезический метод; Mt=0.1	-
221	519032.22	2209322.65	Геодезический метод; Mt=0.1	-
222	519049.15	2209244.94	Геодезический метод; Mt=0.1	-
223	519050.9	2209234.44	Геодезический метод; Mt=0.1	-

1	2	3	4	5
224	519061.97	2209185.51	Геодезический метод; Mt=0.1	-
225	519079.09	2209105.77	Геодезический метод; Mt=0.1	-
226	519132.22	2209057.53	Геодезический метод; Mt=0.1	-
227	519112.25	2209020.08	Геодезический метод; Mt=0.1	-
228	519126.69	2209007.58	Геодезический метод; Mt=0.1	-
229	519210.5	2208933.21	Геодезический метод; Mt=0.1	-
230	519334.03	2208824.04	Геодезический метод; Mt=0.1	-
231	519406.14	2208760.14	Геодезический метод; Mt=0.1	-
232	519423.35	2208751.17	Геодезический метод; Mt=0.1	-
233	519426.5	2208749.54	Геодезический метод; Mt=0.1	-
234	519429.81	2208747.52	Геодезический метод; Mt=0.1	-
235	519536.44	2208681.77	Геодезический метод; Mt=0.1	-
236	519560.97	2208666.63	Геодезический метод; Mt=0.1	-
237	519568.18	2208662.25	Геодезический метод; Mt=0.1	-
238	519592.99	2208654.59	Геодезический метод; Mt=0.1	-
239	519592.16	2208651.21	Геодезический метод; Mt=0.1	-
240	519611.47	2208645.21	Геодезический метод; Mt=0.1	-
241	519612.66	2208648.44	Геодезический метод; Mt=0.1	-
242	519644.79	2208638.92	Геодезический метод; Mt=0.1	-
243	519657.41	2208671.16	Геодезический метод; Mt=0.1	-
244	519685.23	2208660.57	Геодезический метод; Mt=0.1	-
245	519772.83	2208680.03	Геодезический метод; Mt=0.1	-
246	519783.12	2208682.45	Геодезический метод; Mt=0.1	-
247	519872.95	2208703.59	Геодезический метод; Mt=0.1	-
248	519882.42	2208705.56	Геодезический метод; Mt=0.1	-
249	519997.42	2208730.9	Геодезический метод; Mt=0.1	-
250	520006.66	2208733.17	Геодезический метод; Mt=0.1	-
251	520014.61	2208734.96	Геодезический метод; Mt=0.1	-
252	520105.52	2208755.31	Геодезический метод; Mt=0.1	-
253	520135.36	2208761.74	Геодезический метод; Mt=0.1	-
254	520145.17	2208764.15	Геодезический метод; Mt=0.1	-
255	520223.68	2208781.54	Геодезический метод; Mt=0.1	-
256	520276.25	2208792.96	Геодезический метод; Mt=0.1	-
257	520291.39	2208796.15	Геодезический метод; Mt=0.1	-
258	520355.09	2208810.39	Геодезический метод; Mt=0.1	-
259	520360.28	2208791.06	Геодезический метод; Mt=0.1	-
260	520364.02	2208782.67	Геодезический метод; Mt=0.1	-
261	520365.36	2208775.41	Геодезический метод; Mt=0.1	-
262	520368.79	2208755.78	Геодезический метод; Mt=0.1	-

1	2	3	4	5
263	520371.23	2208742.42	Геодезический метод; Mt=0.1	-
264	520374.64	2208722.88	Геодезический метод; Mt=0.1	-
265	520387.03	2208724.17	Геодезический метод; Mt=0.1	-
266	520399.55	2208708.48	Геодезический метод; Mt=0.1	-
267	520397.01	2208706.24	Геодезический метод; Mt=0.1	-
268	520406.78	2208694.5	Геодезический метод; Mt=0.1	-
269	520409.21	2208696.44	Геодезический метод; Mt=0.1	-
270	520431.39	2208668.13	Геодезический метод; Mt=0.1	-
271	520438.7	2208649.3	Геодезический метод; Mt=0.1	-
272	520435.78	2208648.12	Геодезический метод; Mt=0.1	-
273	520440.58	2208634	Геодезический метод; Mt=0.1	-
274	520444.09	2208635.06	Геодезический метод; Mt=0.1	-
275	520460.21	2208593.25	Геодезический метод; Mt=0.1	-
276	520457.03	2208592.08	Геодезический метод; Mt=0.1	-
277	520462.16	2208577.75	Геодезический метод; Mt=0.1	-
278	520465.41	2208578.81	Геодезический метод; Mt=0.1	-
279	520470.14	2208566.05	Геодезический метод; Mt=0.1	-
280	520480.34	2208524.11	Геодезический метод; Mt=0.1	-
281	520476.97	2208523.26	Геодезический метод; Mt=0.1	-
282	520480.56	2208508.56	Геодезический метод; Mt=0.1	-
283	520483.98	2208509.25	Геодезический метод; Mt=0.1	-
284	520487.01	2208496.87	Геодезический метод; Mt=0.1	-
285	520489.15	2208487.22	Геодезический метод; Mt=0.1	-
286	520502.53	2208430.11	Геодезический метод; Mt=0.1	-
287	520499.26	2208429.09	Геодезический метод; Mt=0.1	-
288	520502.86	2208415.65	Геодезический метод; Mt=0.1	-
289	520505.9	2208416.33	Геодезический метод; Mt=0.1	-
290	520515.64	2208374.19	Геодезический метод; Mt=0.1	-
291	520512.22	2208373.4	Геодезический метод; Mt=0.1	-
292	520515.82	2208358.38	Геодезический метод; Mt=0.1	-
293	520519.19	2208359.16	Геодезический метод; Mt=0.1	-
294	520521.47	2208350.05	Геодезический метод; Mt=0.1	-
295	520531.62	2208305.96	Геодезический метод; Mt=0.1	-
296	520537.91	2208278.7	Геодезический метод; Mt=0.1	-
297	520534.38	2208277.87	Геодезический метод; Mt=0.1	-
298	520538.03	2208263.36	Геодезический метод; Mt=0.1	-
299	520541.39	2208263.86	Геодезический метод; Mt=0.1	-
300	520547.92	2208234.27	Геодезический метод; Mt=0.1	-
301	520544.43	2208233.45	Геодезический метод; Mt=0.1	-

1	2	3	4	5
302	520548.08	2208218.94	Геодезический метод; Mt=0.1	-
303	520551.29	2208219.42	Геодезический метод; Mt=0.1	-
304	520552.22	2208214.71	Геодезический метод; Mt=0.1	-
305	520561.82	2208174.57	Геодезический метод; Mt=0.1	-
306	520566.23	2208175.46	Геодезический метод; Mt=0.1	-
307	520572.14	2208150.79	Геодезический метод; Mt=0.1	-
308	520573.17	2208146.42	Геодезический метод; Mt=0.1	-
309	520586.78	2208088.63	Геодезический метод; Mt=0.1	-
310	520587.8	2208083.88	Геодезический метод; Mt=0.1	-
311	520590.64	2208070.87	Геодезический метод; Mt=0.1	-
312	520594.51	2208053.08	Геодезический метод; Mt=0.1	-
313	520594.85	2208051.89	Геодезический метод; Mt=0.1	-
314	520598.02	2208037.15	Геодезический метод; Mt=0.1	-
315	520594.7	2208036.45	Геодезический метод; Mt=0.1	-
316	520597.75	2208022.18	Геодезический метод; Mt=0.1	-
317	520601.08	2208022.83	Геодезический метод; Mt=0.1	-
318	520602.17	2208017.75	Геодезический метод; Mt=0.1	-
319	520594.79	2208000.06	Геодезический метод; Mt=0.1	-
320	520589.54	2207987.56	Геодезический метод; Mt=0.1	-
321	520587.7	2207983.48	Геодезический метод; Mt=0.1	-
322	520579.93	2207965.71	Геодезический метод; Mt=0.1	-
323	520568.82	2207941.42	Геодезический метод; Mt=0.1	-
324	520610.32	2207909.25	Геодезический метод; Mt=0.1	-
325	520613.78	2207906.61	Геодезический метод; Mt=0.1	-
326	520639.96	2207886.57	Геодезический метод; Mt=0.1	-
327	520668.78	2207873.03	Геодезический метод; Mt=0.1	-
328	520671.94	2207871.63	Геодезический метод; Mt=0.1	-
329	520680.86	2207867.43	Геодезический метод; Mt=0.1	-
330	520709.53	2207854.07	Геодезический метод; Mt=0.1	-
331	520713.47	2207851.98	Геодезический метод; Mt=0.1	-
332	520729.47	2207844.38	Геодезический метод; Mt=0.1	-
333	520727.22	2207840.37	Геодезический метод; Mt=0.1	-
334	520724.12	2207841.93	Геодезический метод; Mt=0.1	-
335	520716.74	2207828.71	Геодезический метод; Mt=0.1	-
336	520719.7	2207827	Геодезический метод; Mt=0.1	-
337	520715.65	2207819.71	Геодезический метод; Mt=0.1	-
338	520706.97	2207804.27	Геодезический метод; Mt=0.1	-
339	520717.44	2207795.11	Геодезический метод; Mt=0.1	-
340	520696.93	2207771.52	Геодезический метод; Mt=0.1	-

1	2	3	4	5
341	520687.56	2207761.56	Геодезический метод; Mt=0.1	-
342	520653.41	2207723.8	Геодезический метод; Mt=0.1	-
343	520650.21	2207720.23	Геодезический метод; Mt=0.1	-
344	520600.53	2207665.7	Геодезический метод; Mt=0.1	-
345	520597.5	2207662.33	Геодезический метод; Mt=0.1	-
346	520556.78	2207618.58	Геодезический метод; Mt=0.1	-
347	520553.63	2207615.03	Геодезический метод; Mt=0.1	-
348	520537.21	2207597.5	Геодезический метод; Mt=0.1	-
349	520528.49	2207577.15	Геодезический метод; Mt=0.1	-
350	520526.63	2207572.94	Геодезический метод; Mt=0.1	-
351	520514.72	2207543.53	Геодезический метод; Mt=0.1	-
352	520502.78	2207512.79	Геодезический метод; Mt=0.1	-
353	520484.21	2207468.65	Геодезический метод; Mt=0.1	-
354	520473.69	2207471.94	Геодезический метод; Mt=0.1	-
355	520458.2	2207477.05	Геодезический метод; Mt=0.1	-
356	520451.97	2207461.19	Геодезический метод; Mt=0.1	-
357	520451.49	2207459.92	Геодезический метод; Mt=0.1	-
1	520461.35	2207455.85	Геодезический метод; Mt=0.1	-
358	518714.59	2210570.28	Геодезический метод; Mt=0.1	-
359	518703.29	2210621.12	Геодезический метод; Mt=0.1	-
360	518711.07	2210623.14	Геодезический метод; Mt=0.1	-
361	518705.88	2210644.56	Геодезический метод; Mt=0.1	-
362	518698.28	2210643.19	Геодезический метод; Mt=0.1	-
363	518694.92	2210658.46	Геодезический метод; Mt=0.1	-
364	518681.47	2210717.99	Геодезический метод; Mt=0.1	-
365	518670.99	2210715.52	Геодезический метод; Mt=0.1	-
366	518684.23	2210656.06	Геодезический метод; Mt=0.1	-
367	518703.8	2210567.91	Геодезический метод; Mt=0.1	-
358	518714.59	2210570.28	Геодезический метод; Mt=0.1	-
368	518796.78	2210325.7	Геодезический метод; Mt=0.1	-
369	518793.54	2210340.56	Геодезический метод; Mt=0.1	-
370	518783.84	2210339.11	Геодезический метод; Mt=0.1	-
371	518784.23	2210336.49	Геодезический метод; Mt=0.1	-
372	518765.73	2210332.81	Геодезический метод; Mt=0.1	-
373	518763.48	2210344.17	Геодезический метод; Mt=0.1	-
374	518760.34	2210357.92	Геодезический метод; Mt=0.1	-
375	518752.56	2210357.02	Геодезический метод; Mt=0.1	-

1	2	3	4	5
376	518748.14	2210376.07	Геодезический метод; Mt=0.1	-
377	518746.23	2210385.46	Геодезический метод; Mt=0.1	-
378	518739.06	2210417.64	Геодезический метод; Mt=0.1	-
379	518726.97	2210422.32	Геодезический метод; Mt=0.1	-
380	518735.67	2210383.26	Геодезический метод; Mt=0.1	-
381	518737.39	2210373.73	Геодезический метод; Mt=0.1	-
382	518744.23	2210345.13	Геодезический метод; Mt=0.1	-
383	518752.04	2210345.88	Геодезический метод; Mt=0.1	-
384	518753.03	2210341.75	Геодезический метод; Mt=0.1	-
385	518757.15	2210319.87	Геодезический метод; Mt=0.1	-
386	518785.9	2210325.36	Геодезический метод; Mt=0.1	-
387	518786.09	2210324.1	Геодезический метод; Mt=0.1	-
368	518796.78	2210325.7	Геодезический метод; Mt=0.1	-
388	518728.98	2210452.19	Геодезический метод; Mt=0.1	-
389	518741.29	2210446.95	Геодезический метод; Mt=0.1	-
390	518729.29	2210502.54	Геодезический метод; Mt=0.1	-
391	518736.77	2210504.15	Геодезический метод; Mt=0.1	-
392	518731.84	2210525.86	Геодезический метод; Mt=0.1	-
393	518724.45	2210524.43	Геодезический метод; Mt=0.1	-
394	518719.58	2210546.94	Геодезический метод; Mt=0.1	-
395	518708.88	2210544.58	Геодезический метод; Mt=0.1	-
388	518728.98	2210452.19	Геодезический метод; Mt=0.1	-