


Публичный сервитут теплогасся
Схема расположения грани публичного сервитута

ГОРОДА ПЕРМИ

05.07.08. 8088
№ 81-01-03-1111

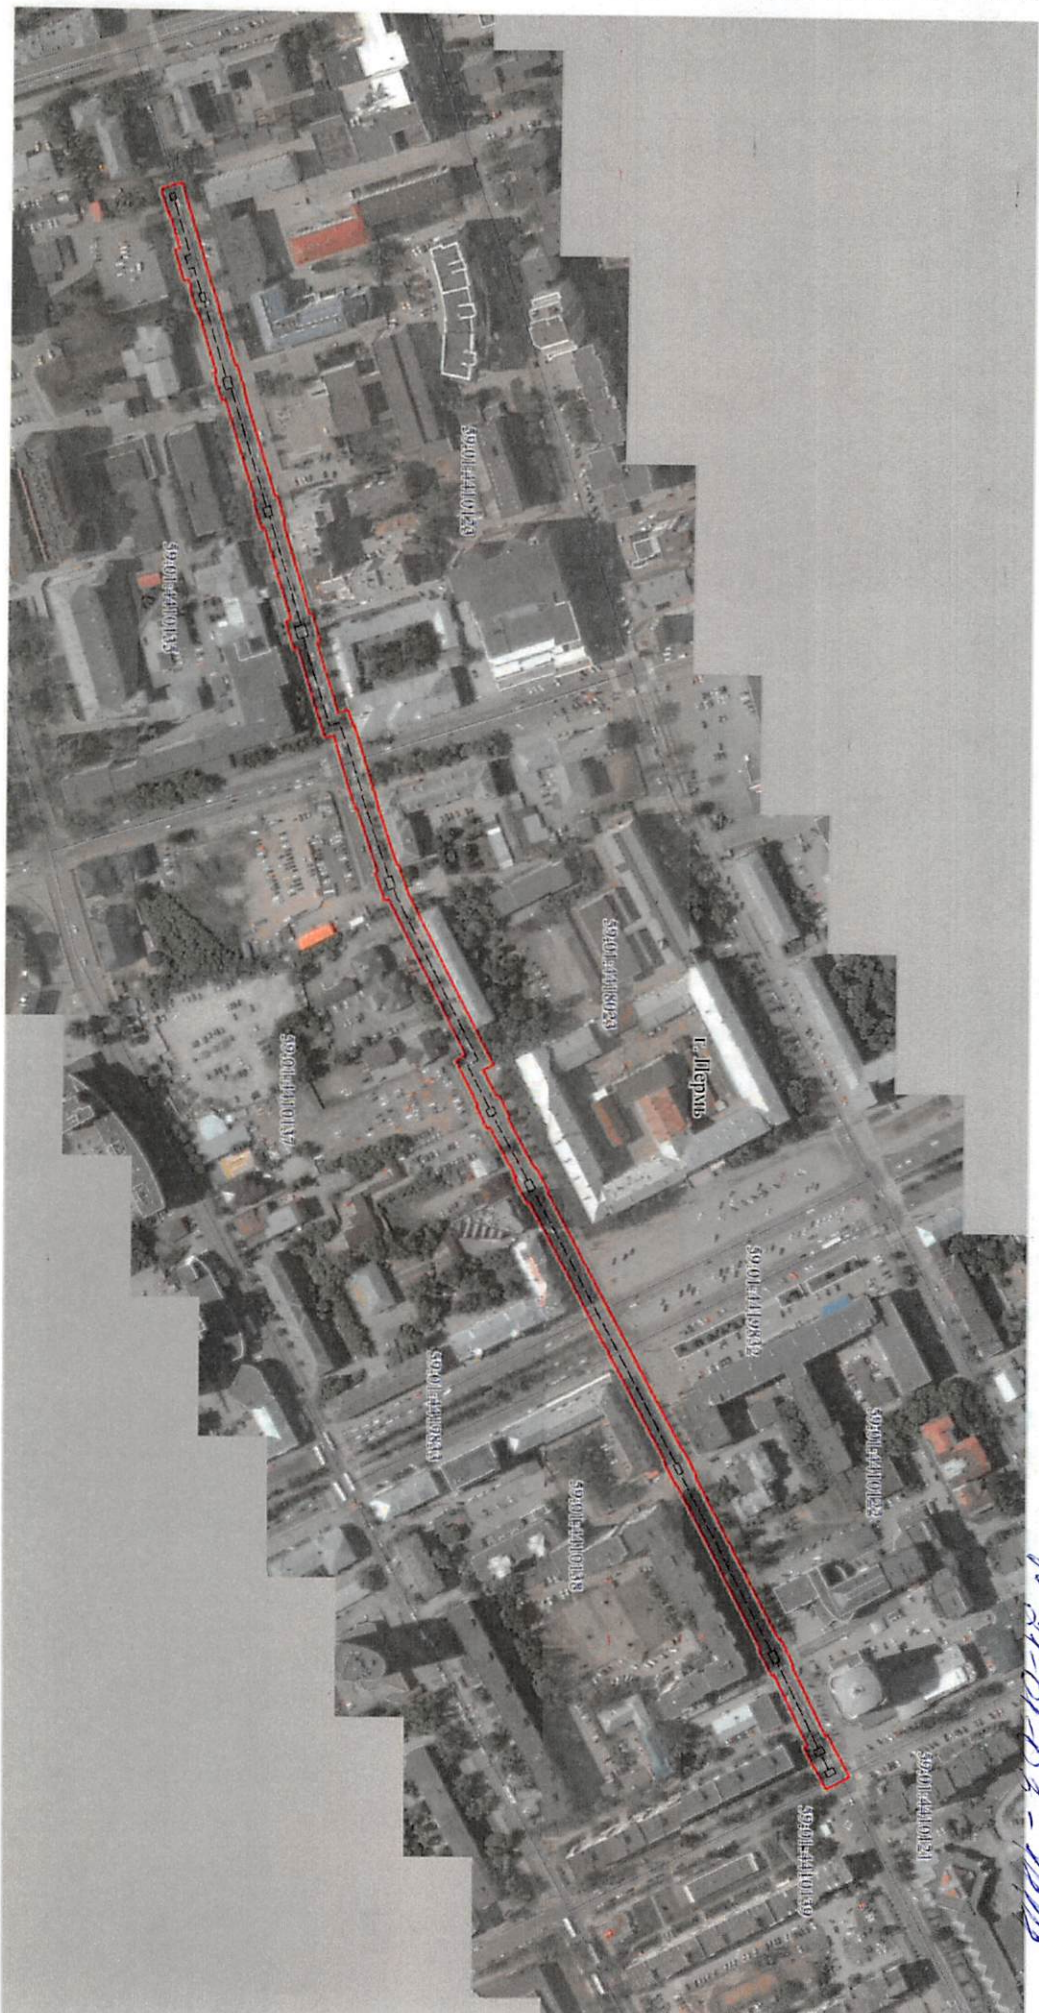

Масштаб 1:3000


Схема расположения листов

2 1

- Использование условные знаки и обозначения:
- граница публичного сервитута
 - трасса трубопровода
 - Граница кадастрового квартала
 - кадастровый номер квартала
 - границы учётного земельного участка
 - кадастровый номер земельного участка
 - характерная точка границы

Департамент земельных отношений
Администрации города Перми
Зарегено в муниципальный реестр земель
18.04.08
« 88 » 11.04.08
А.М.Рубцова С.Н.


Публичный сервитут границ теплотрассы
Схема расположения границ публичного сервитута

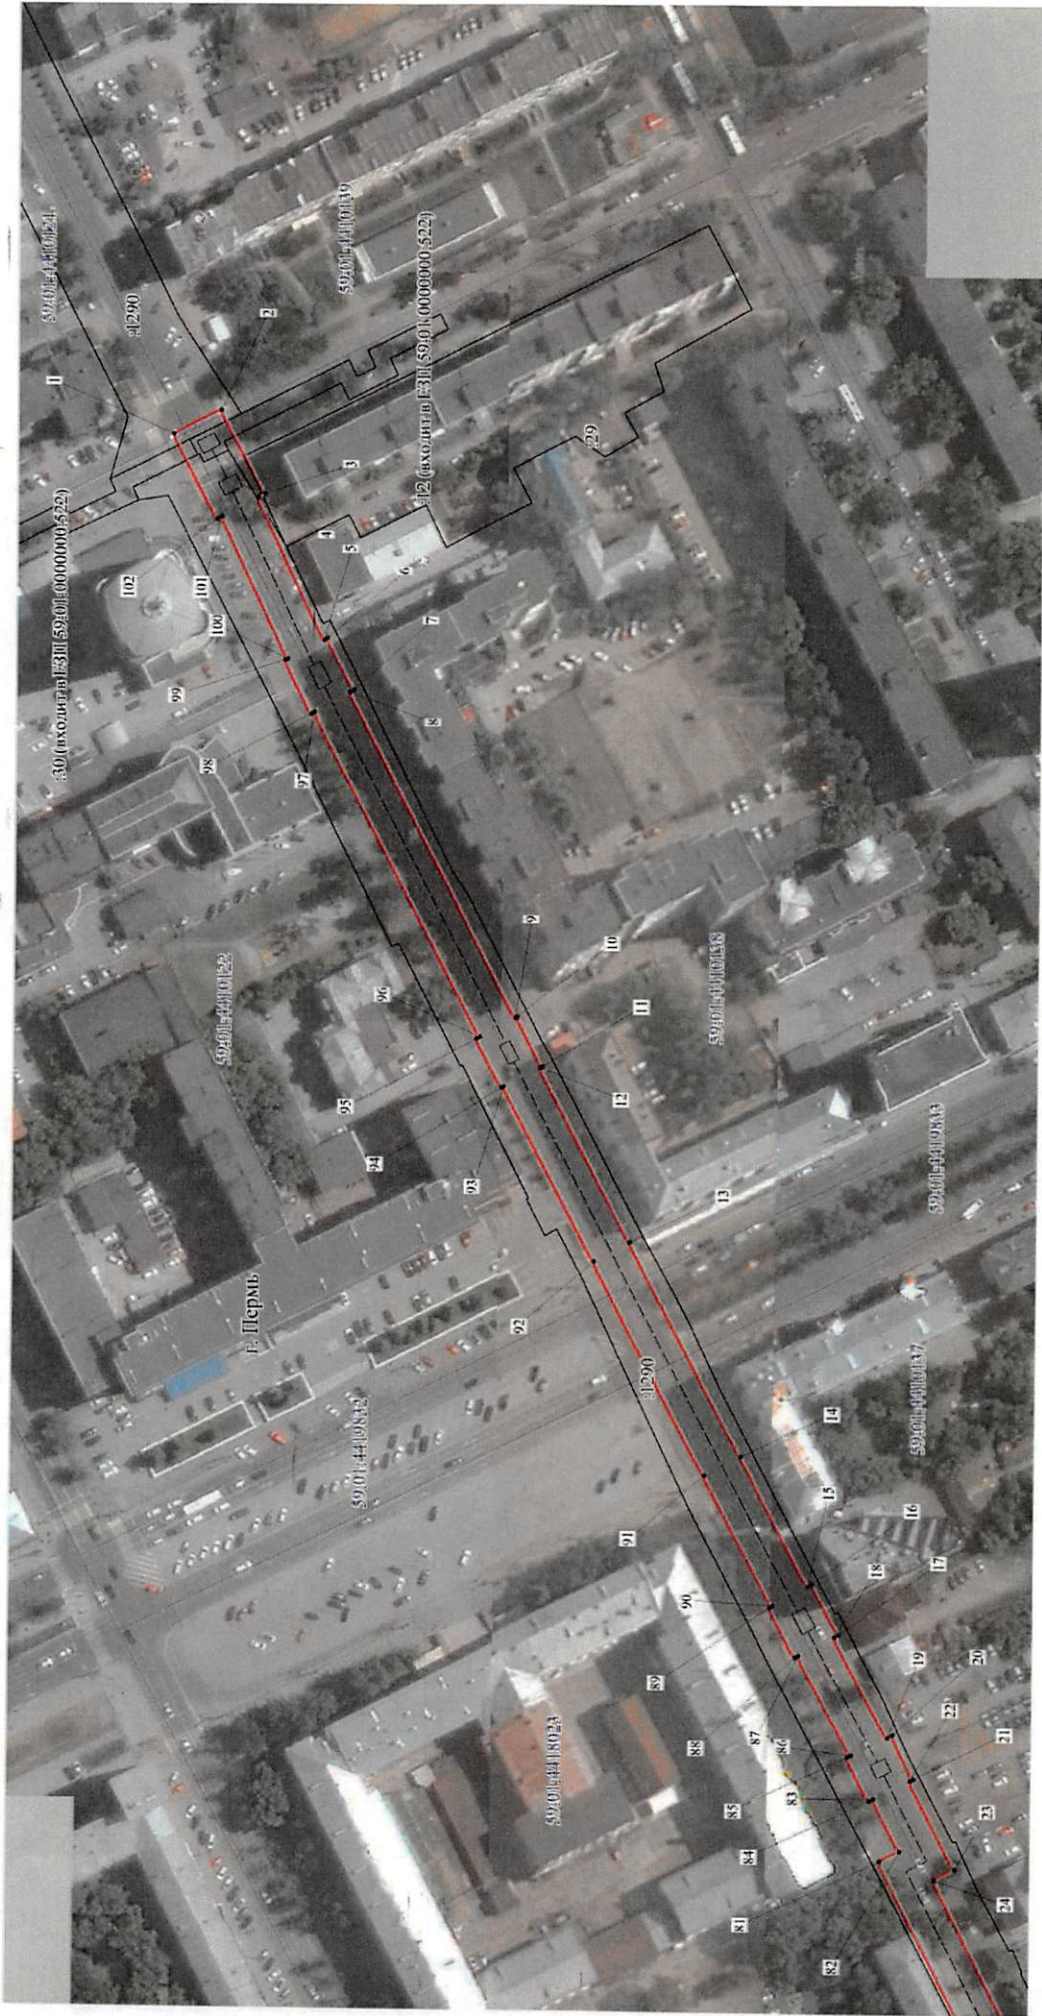

Масштаб 1:1500

- Используемые условные знаки и обозначения:
- границы публичного сервитута
 - трасса трубопровода
 - границы кадастрового квартала
 - кадастровый номер квартала
 - границы учтенного земельного участка
 - кадастровый номер земельного участка
 - характерная точка границы

Схема расположения листов

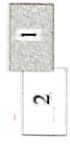

Публичный сервитут теплотрасса
Схема расположения границ публичного сервитута



Масштаб 1:1500

Схема расположения листов



- Используемые условные знаки и обозначения:
- границы публичного сервитута
 - трасса трубопровода
 - границы кадастрового квартала
 - кадастровый номер квартала
 - границы углового земельного участка
 - кадастровый номер земельного участка
 - характерная точка границы
- 2
1

**ОПИСАНИЕ МЕСТОПОЛОЖЕНИЯ ГРАНИЦ ПУБЛИЧНОГО СЕРВИТУТА ПО
ОБЪЕКТУ теплотрасса
ПЕРМСКИЙ КРАЙ, Г. ПЕРМЬ
(НАИМЕНОВАНИЕ ОБЪЕКТА)**

Сведения о местоположении границ объекта

1. Система координат МСК-59(зона 2)

2. Сведения о характерных точках границ объекта

Обозначение характерных точек границ	Координаты, м		Метод определения координат и средняя квадратическая погрешность положения характерной точки (M _t), м	Описание закрепления точки на местности (при наличии)
	X	Y		
1	2	3	4	5
1	517670.50	2232146.75	Геодезический метод; M _t =0.1	-
2	517656.61	2232153.74	Геодезический метод; M _t =0.1	-
3	517643.73	2232129.42	Геодезический метод; M _t =0.1	-
4	517645.82	2232128.31	Геодезический метод; M _t =0.1	-
5	517626.10	2232086.97	Геодезический метод; M _t =0.1	-
6	517625.06	2232087.51	Геодезический метод; M _t =0.1	-
7	517617.22	2232072.69	Геодезический метод; M _t =0.1	-
8	517618.38	2232072.03	Геодезический метод; M _t =0.1	-
9	517569.11	2231977.25	Геодезический метод; M _t =0.1	-
10	517568.55	2231977.55	Геодезический метод; M _t =0.1	-
11	517561.09	2231963.04	Геодезический метод; M _t =0.1	-
12	517561.69	2231962.74	Геодезический метод; M _t =0.1	-
13	517535.00	2231912.05	Геодезический метод; M _t =0.1	-
14	517501.85	2231850.10	Геодезический метод; M _t =0.1	-
15	517481.69	2231812.50	Геодезический метод; M _t =0.1	-
16	517480.48	2231813.18	Геодезический метод; M _t =0.1	-
17	517472.46	2231798.40	Геодезический метод; M _t =0.1	-
18	517473.80	2231797.70	Геодезический метод; M _t =0.1	-
19	517457.99	2231768.37	Геодезический метод; M _t =0.1	-
20	517456.46	2231769.14	Геодезический метод; M _t =0.1	-
21	517450.04	2231756.35	Геодезический метод; M _t =0.1	-
22	517451.11	2231755.82	Геодезический метод; M _t =0.1	-
23	517437.80	2231729.87	Геодезический метод; M _t =0.1	-
24	517443.81	2231726.73	Геодезический метод; M _t =0.1	-
25	517397.69	2231636.55	Геодезический метод; M _t =0.1	-
26	517395.38	2231637.34	Геодезический метод; M _t =0.1	-
27	517389.59	2231621.21	Геодезический метод; M _t =0.1	-
28	517391.07	2231620.70	Геодезический метод; M _t =0.1	-

1	2	3	4	5
29	517378.85	2231583.92	Геодезический метод; Mt=0.1	-
30	517377.58	2231584.31	Геодезический метод; Mt=0.1	-
31	517364.74	2231541.28	Геодезический метод; Mt=0.1	-
32	517359.55	2231542.79	Геодезический метод; Mt=0.1	-
33	517343.33	2231491.00	Геодезический метод; Mt=0.1	-
34	517340.88	2231491.74	Геодезический метод; Mt=0.1	-
35	517335.77	2231475.55	Геодезический метод; Mt=0.1	-
36	517338.84	2231474.59	Геодезический метод; Mt=0.1	-
37	517322.78	2231420.93	Геодезический метод; Mt=0.1	-
38	517321.05	2231421.44	Геодезический метод; Mt=0.1	-
39	517316.57	2231406.47	Геодезический метод; Mt=0.1	-
40	517317.51	2231406.19	Геодезический метод; Mt=0.1	-
41	517299.08	2231346.11	Геодезический метод; Mt=0.1	-
42	517297.03	2231346.72	Геодезический метод; Mt=0.1	-
43	517292.20	2231330.87	Геодезический метод; Mt=0.1	-
44	517293.65	2231330.39	Геодезический метод; Mt=0.1	-
45	517283.21	2231295.43	Геодезический метод; Mt=0.1	-
46	517282.35	2231295.67	Геодезический метод; Mt=0.1	-
47	517278.00	2231281.25	Геодезический метод; Mt=0.1	-
48	517278.82	2231280.98	Геодезический метод; Mt=0.1	-
49	517277.30	2231276.21	Геодезический метод; Mt=0.1	-
50	517274.34	2231277.03	Геодезический метод; Mt=0.1	-
51	517269.02	2231259.22	Геодезический метод; Mt=0.1	-
52	517271.93	2231258.21	Геодезический метод; Mt=0.1	-
53	517265.45	2231236.12	Геодезический метод; Mt=0.1	-
54	517264.38	2231236.44	Геодезический метод; Mt=0.1	-
55	517260.35	2231222.94	Геодезический метод; Mt=0.1	-
56	517272.91	2231219.19	Геодезический метод; Mt=0.1	-
57	517290.14	2231277.29	Геодезический метод; Mt=0.1	-
58	517295.07	2231292.00	Геодезический метод; Mt=0.1	-
59	517294.57	2231292.14	Геодезический метод; Mt=0.1	-
60	517304.92	2231326.65	Геодезический метод; Mt=0.1	-
61	517306.05	2231326.27	Геодезический метод; Mt=0.1	-
62	517311.04	2231342.51	Геодезический метод; Mt=0.1	-
63	517310.43	2231342.69	Геодезический метод; Mt=0.1	-
64	517328.89	2231402.84	Геодезический метод; Mt=0.1	-
65	517330.35	2231402.41	Геодезический метод; Mt=0.1	-
66	517334.87	2231417.35	Геодезический метод; Mt=0.1	-
67	517333.78	2231417.68	Геодезический метод; Mt=0.1	-

1	2	3	4	5
68	517349.91	2231471.13	Геодезический метод; Mt=0.1	-
69	517351.57	2231470.62	Геодезический метод; Mt=0.1	-
70	517356.57	2231487.03	Геодезический метод; Mt=0.1	-
71	517354.48	2231487.66	Геодезический метод; Mt=0.1	-
72	517367.22	2231528.15	Геодезический метод; Mt=0.1	-
73	517373.00	2231526.46	Геодезический метод; Mt=0.1	-
74	517376.11	2231535.74	Геодезический метод; Mt=0.1	-
75	517376.95	2231535.50	Геодезический метод; Mt=0.1	-
76	517390.54	2231580.25	Геодезический метод; Mt=0.1	-
77	517390.16	2231580.37	Геодезический метод; Mt=0.1	-
78	517402.50	2231616.80	Геодезический метод; Mt=0.1	-
79	517403.47	2231616.47	Геодезический метод; Mt=0.1	-
80	517408.89	2231632.71	Геодезический метод; Mt=0.1	-
81	517459.98	2231732.12	Геодезический метод; Mt=0.1	-
82	517453.94	2231735.06	Геодезический метод; Mt=0.1	-
83	517461.87	2231750.42	Геодезический метод; Mt=0.1	-
84	517463.17	2231749.77	Геодезический метод; Mt=0.1	-
85	517469.58	2231762.56	Геодезический метод; Mt=0.1	-
86	517468.50	2231763.10	Геодезический метод; Mt=0.1	-
87	517484.29	2231792.21	Геодезический метод; Mt=0.1	-
88	517485.22	2231791.73	Геодезический метод; Mt=0.1	-
89	517492.80	2231806.26	Геодезический метод; Mt=0.1	-
90	517492.08	2231806.67	Геодезический метод; Mt=0.1	-
91	517512.46	2231844.46	Геодезический метод; Mt=0.1	-
92	517545.58	2231906.35	Геодезический метод; Mt=0.1	-
93	517572.35	2231957.40	Геодезический метод; Mt=0.1	-
94	517572.93	2231957.10	Геодезический метод; Mt=0.1	-
95	517580.30	2231971.29	Геодезический метод; Mt=0.1	-
96	517579.41	2231971.76	Геодезический метод; Mt=0.1	-
97	517628.81	2232066.15	Геодезический метод; Mt=0.1	-
98	517629.74	2232065.62	Геодезический метод; Mt=0.1	-
99	517637.46	2232081.14	Геодезический метод; Mt=0.1	-
100	517636.65	2232081.56	Геодезический метод; Mt=0.1	-
101	517656.29	2232122.75	Геодезический метод; Mt=0.1	-
102	517657.61	2232122.05	Геодезический метод; Mt=0.1	-
1	517670.50	2232146.75	Геодезический метод; Mt=0.1	-