


ГОРОДА ПЕРМИ
05.11.06.2023 № 11/003-2723

Схема расположения границ публичного сервитута

Объект: Строительство ЛЭП-0,4кВ от ТП-7593, установка оборудования учета э/э в РУ-0,4кВ ТП-7593 для электроснабжения гаража бокса по адресу: Пермский край, г. Пермь, Индустриальный район, ул. Подводников, дом № 75, бокс 5 (кад. номер зем. участка 59:01:4410687:109)

Местоположение: Пермский край, г.Пермь, Индустриальный район, ул.Подводников (59:01:4410687:111)

Площадь земель или части земельного участка, кв.м. : 208

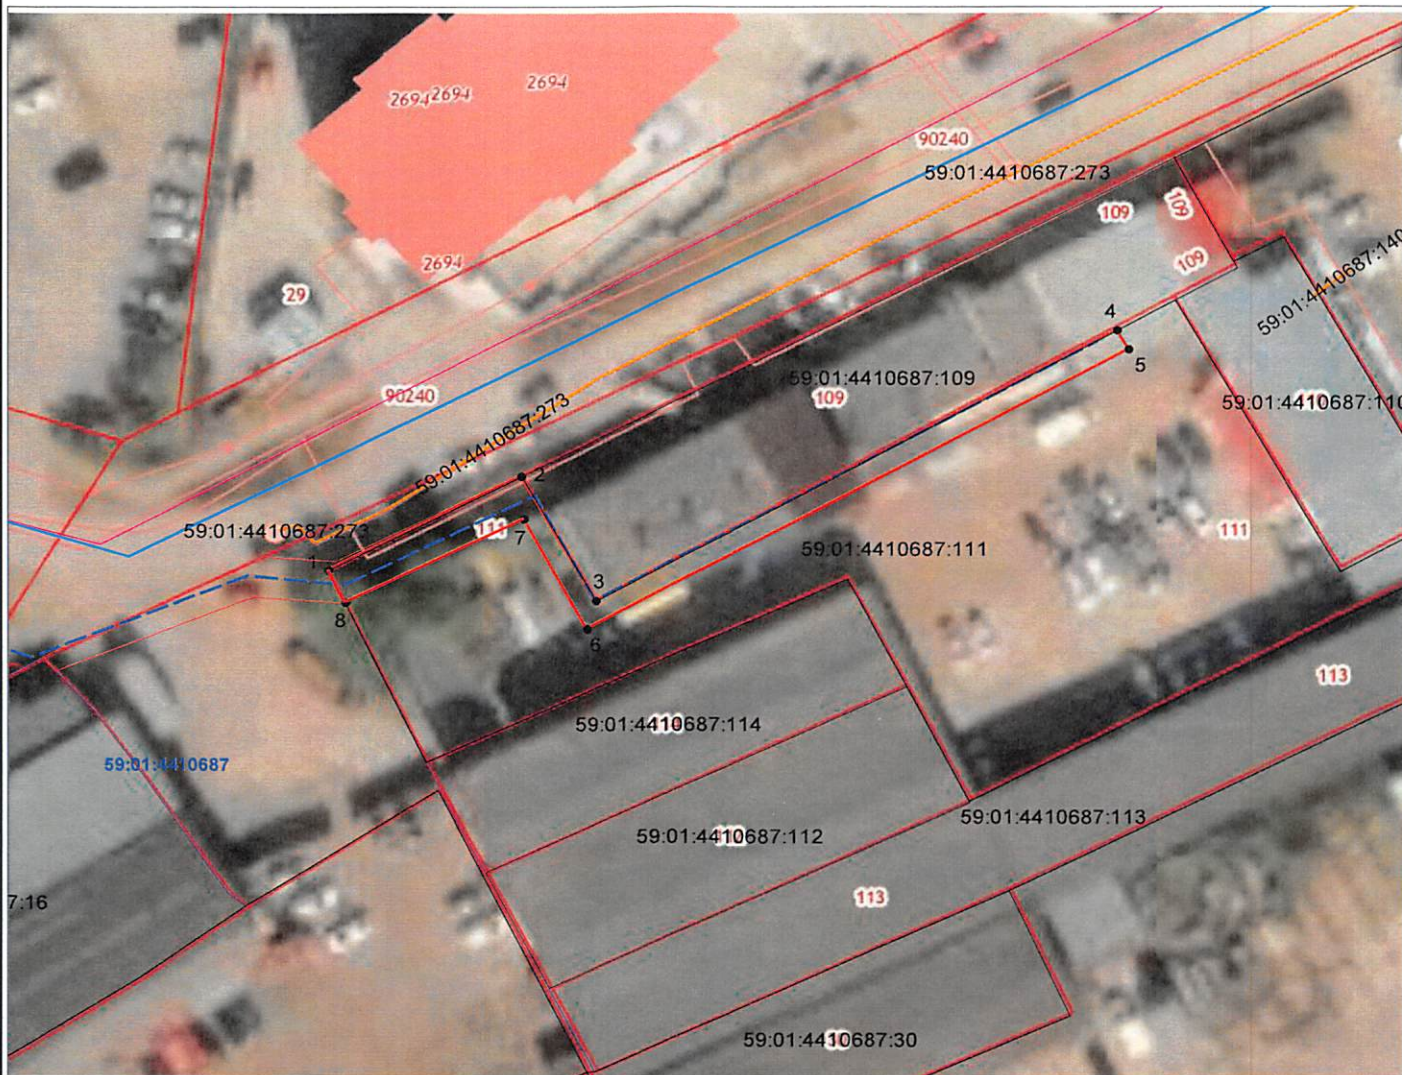

№№ точек	X	Y
1	513642.02	2229175.58
2	513651.20	2229193.08
3	513639.02	2229199.83
4	513665.44	2229247.05
5	513663.57	2229248.10
6	513636.28	2229199.02
7	513647.05	2229193.32
8	513638.83	2229177.08
1	513642.02	2229175.58

Департамент земельных отношений
администрации города Перми
Занесено в Единый кадастр недвижимости
« 19 » июня 2023 г.

Давыдов Е.Н.

Масштаб 1:600

Условные обозначения:

- граница публичного сервитута
- граница земельного участка, сведения которого внесены в ЕГРН
- - - - - проектное местоположение инженерного сооружения
- 59:01:4410687** обозначение кадастрового квартала
- 59:01:4410687:111** обозначение кадастрового номера земельного участка

Система координат МСК-59, зона 2

Метод определения координат: Метод спутниковых геодезических измерений (определений)

средняя квадратическая погрешность положения характерных точек (Mт)- 0.10 м