

Схема расположения границ публичного сервитута

от 24.10.2023
№ 21-01-03-6855

Объект: Газопровод-ввод до границы земельного участка по адресу: Пермский край, г. Пермь, Индустриальный район, ул. Промышленная, кад №59:01:4716077:80 (под строительство газопровода давлением до 1,2 Мпа, для размещения которого не требуется разрешения на строительство)

Местоположение: Пермский край, г. Пермь, Индустриальный район, ул. Промышленная

Площадь публичного сервитута: 2138 кв.м.

Каталог координат, м

Система координат: МСК-59, зона 2

Метод определения координат - Геодезический

Категория земель: земли населенных пунктов

Описание границ смежных землепользователей:

От точки n1 до точки n2 - земельный участок с кадастровым номером 59:01:4716077:80

От точки n2 до точки n1 - земельный участок с кадастровым номером 59:01:4716077:12

(ЕЗП 59:01:0000000:1065)

Условные обозначения:

:ЗУ1 - Проектные границы публичного сервитута

1 - Обозначение характерной точки проектной границы публичного сервитута


:80 - Границы и номер земельного участка, сведения о которых внесены в ЕГРН

59:01:4716077 - Номер кадастрового квартала

59:32-6.553 - Границы и учетный номер зоны с особыми условиями использования территории, сведения о которых внесены в ЕГРН

— - Проектное местоположение инженерного сооружения

№ точки границы	X	Y	Средняя квадратическая погрешность положения характерной точки (Мт), м
1	508951.76	2224390.20	0.10
2	508958.25	2224397.78	0.10
3	508905.85	2224443.65	0.10
4	508890.94	2224455.72	0.10
5	508876.75	2224467.18	0.10
6	508841.36	2224497.96	0.10
7	508813.02	2224521.13	0.10
8	508794.89	2224535.95	0.10
9	508788.56	2224528.21	0.10
10	508806.69	2224513.39	0.10
11	508834.91	2224490.31	0.10
12	508870.32	2224459.52	0.10
13	508884.65	2224447.94	0.10
14	508899.41	2224436.00	0.10
1	508951.76	2224390.20	0.10

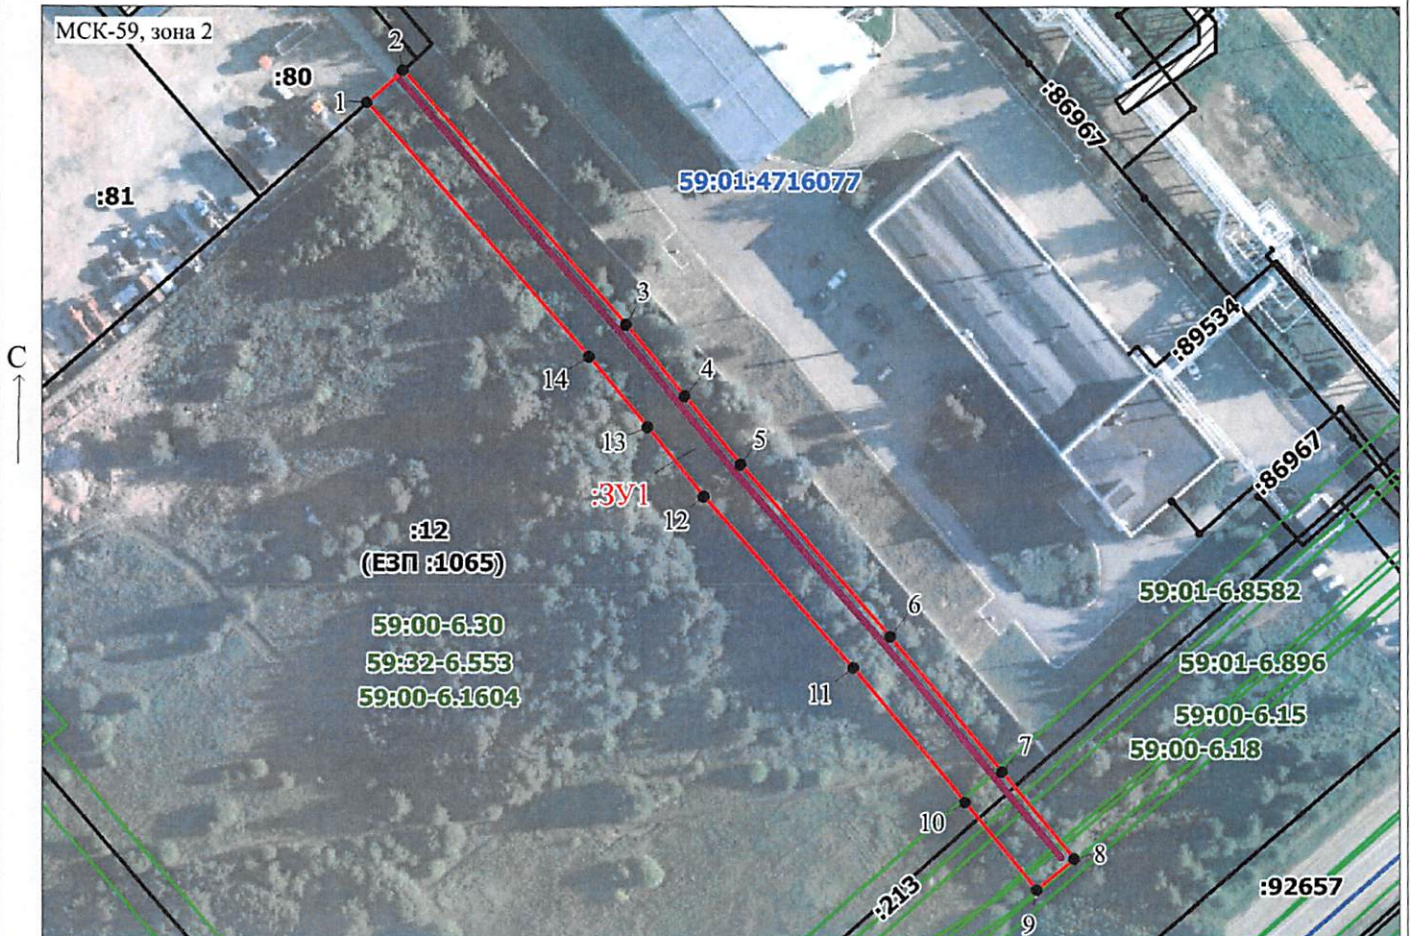

Масштаб 1:1500

Заявитель:

Егошина И.В.

/ Егошина И.В.

(подпись, расшифровка подписи)

Департамент земельных отношений
администрации города Пермь

Занесено в муниципальный кадастр

6855:80 ПС МД
«06» октября 2023
Артюкова С.А.