

**Схема расположения границ публичного сервитута**

начальника департамент  
земельных отношений:

Объект: Газопровод низкого давления до границы земельного участка по адресу: Пермский край, г. Пермь, Ленинский район, улица Торфяная, дом 24  
 Местоположение: Пермский край, г. Пермь, Ленинский район, улица Торфяная  
 Площадь земель или части земельного участка: 17м<sup>2</sup> (в т.ч. 59:01:2018010:35 = 5.05м<sup>2</sup>, земли общего пользования - 12,24м<sup>2</sup>)  
 Категория земель: земли населенных пунктов;  
 Вид разрешенного использования: -


от 19.04.2024 № 21-01-03-3550

**Каталог координат, м**

Система координат: МСК-59, зона 2  
 Метод определения координат - Геодезический

№ точки границы	X	Y	Средняя квадратическая погрешность положения характерной точки (Мп), м
n1	520250.78	2231189.92	0.10
n2	520249.78	2231189.65	0.10
n3	520249.05	2231188.92	0.10
n4	520248.78	2231187.92	0.10
n5	520249.05	2231186.92	0.10
n6	520249.78	2231186.19	0.10
n7	520251.45	2231185.63	0.10
n8	520251.72	2231185.59	0.10
n9	520252.05	2231185.54	0.10
n10	520253.05	2231185.81	0.10
n11	520253.51	2231186.27	0.10
n12	520253.78	2231186.54	0.10
n13	520254.05	2231187.54	0.10
n14	520253.78	2231188.54	0.10
n15	520253.05	2231189.27	0.10
n16	520252.40	2231189.49	0.10
n17	520251.34	2231189.84	0.10
n1	520250.78	2231189.92	0.10

Граница n16-n11 – земли общего пользования;  
 Граница n11-n16 – земельный участок с кадастровым номером 59:01:2018010:35.

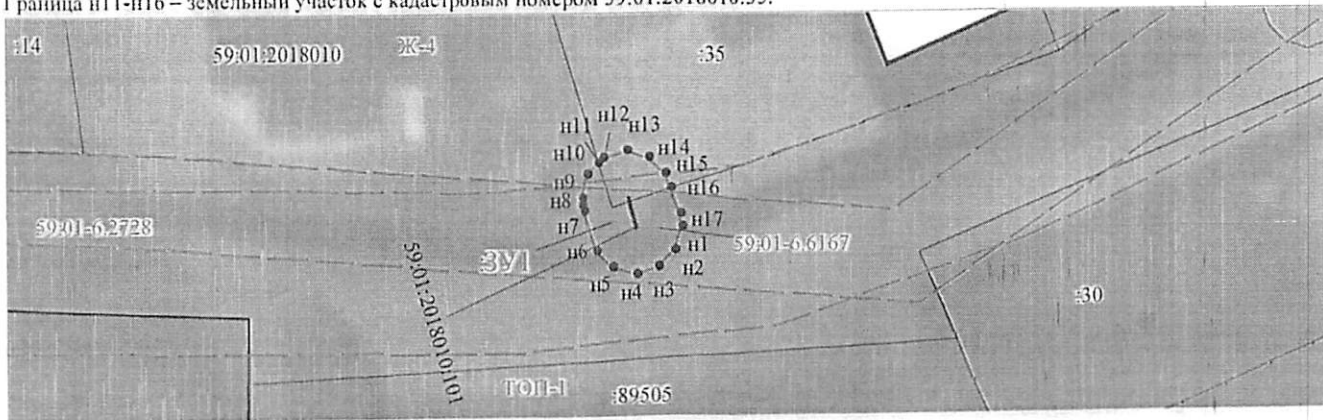

Масштаб 1:300

**Условные обозначения:**




Зоны с особыми условиями использования территории, сведения о которых внесены в ЕГРН



Границы и номер объектов капитального строительства, сведения о которых внесены в ЕГРН



Обозначение характерной точки проектной границы публичного сервитута

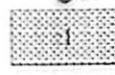

Границы и номер земельных участков, сведения о которых внесены в ЕГРН

Граница кадастрового квартала

59:01:4011806

Номер кадастрового квартала



Проектные границы публичного сервитута

Заявитель:

*Порубов*

А.К. Порубов

Департамент земельных отношений  
 администрации города Пермь  
 Занесено в муниципальный реестр  
 «29» декабря 2024  
*Смирнова Е.Н.*

(подпись, расшифровка подписи)

МП (для юридических лиц и индивидуальных предпринимателей)