

**Схема расположения границ публичного сервитута**

**Объект:** Газопровод низкого давления до границ земельного участка по адресу: Пермский край, г. Пермь, Ленинский район, улица Борцов Революции, 299

**Местоположение:** Пермский край, г. Пермь, Ленинский район, ул. Борцов Революции

**Площадь земель или части земельного участка:** 66 м<sup>2</sup> (в т.ч. земли общего пользования = 65,60 м<sup>2</sup>)

**Категория земель:** земли населенных пунктов;

**Вид разрешенного использования:** -

от 22.04.2024  
N 21-01-03-3580


**Каталог координат, м**

Система координат: МСК-59, зона 2

Метод определения координат - Геодезический

№ точки границы	X	Y	Средняя квадратическая погрешность положения характерной точки (M <sub>t</sub> ), м
н1	519670.31	2228732.85	0.10
н2	519669.31	2228732.58	0.10
н3	519669.02	2228732.29	0.10
н4	519668.58	2228731.85	0.10
н5	519668.31	2228730.85	0.10
н6	519668.58	2228729.85	0.10
н7	519668.74	2228729.69	0.10
н8	519669.31	2228729.12	0.10
н9	519669.92	2228728.89	0.10
н10	519674.67	2228727.94	0.10
н11	519683.11	2228726.26	0.10
н12	519683.50	2228726.22	0.10
н13	519684.50	2228726.49	0.10
н14	519685.23	2228727.22	0.10
н15	519685.50	2228728.22	0.10
н16	519685.23	2228729.22	0.10
н17	519684.50	2228729.95	0.10
н18	519683.89	2228730.18	0.10
н19	519675.11	2228731.91	0.10
н1	519670.31	2228732.85	0.10

Граница н1 - н1 – земли общего пользования.

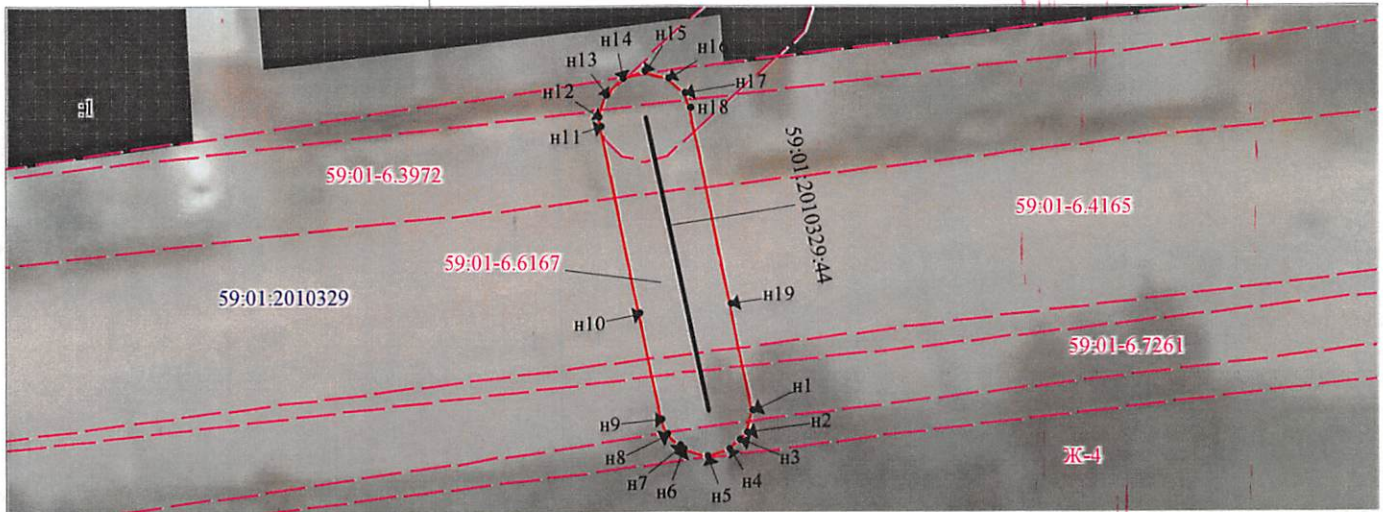

Масштаб 1:300

**Условные обозначения:**

59:01-7.141

Зоны с особыми условиями использования территории, сведения о которых внесены в ЕГРН

123

Границы и номер объектов капитального строительства, сведения о которых внесены в ЕГРН

н1

Обозначение характерной точки проектной границы публичного сервитута

1

Границы и номер земельных участков, сведения о которых внесены в ЕГРН

59:01:4011806

Граница кадастрового квартала

Номер кадастрового квартала

391

Проектные границы публичного сервитута

Департамент земельных отношений  
администрации города Перми  
Занесено в муниципальный реестр земель  
17 329:ПНС от 20 24

Заявитель:

*Порубов*

А.К. Порубов

*Давыдова Е.Н.*

(подпись, расшифровка подписи)

МП (для юридических лиц и индивидуальных предпринимателей)