

Схема расположения границ публичного сервитута

Объект: газопровод низкого давления до границ земельного участка по адресу: Пермский край, г. Пермь, Мотовилихинский район, ул. 6-я Линия, кад. № 59:01:3211529:172

Местоположение Российская Федерация, Пермский край, г.о.Пермский, г. Пермь, Мотовилихинский р-н, ул.6-я Линия

Площадь земель или части земельного участка: 44 м² (в т.ч. 59:01:3211529:188 = 2,85 м²; 59:01:3211529:187 = 3,12 м²; земли общего пользования = 37,63 м²)

Категория земель: земли населенных пунктов;

Вид разрешенного использования: -


Каталог координат, м
Система координат: МСК-59. зона 2
Метод определения координат - Геодезический

№ точки границы	X	Y	Средняя квадратическая погрешность
1	522628.61	2234895.77	0.10
2	522627.36	2234895.33	0.10
3	522626.88	2234894.77	0.10
4	522626.58	2234893.60	0.10
5	522627.10	2234892.48	0.10
6	522632.09	2234886.35	0.10
7	522632.64	2234885.88	0.10
8	522633.64	2234885.61	0.10
9	522634.64	2234885.88	0.10
10	522635.37	2234886.61	0.10
11	522635.64	2234887.61	0.10
12	522635.37	2234888.61	0.10
13	522630.12	2234895.07	0.10
14	522629.61	2234895.50	0.10
1	522628.61	2234895.77	0.10

Границы 13-2 – земельный участок 59:01:3211529:188;

Границы 2-5 – земельный участок 59:01:3211529:187;

Границы 5-13 – земли общего пользования.

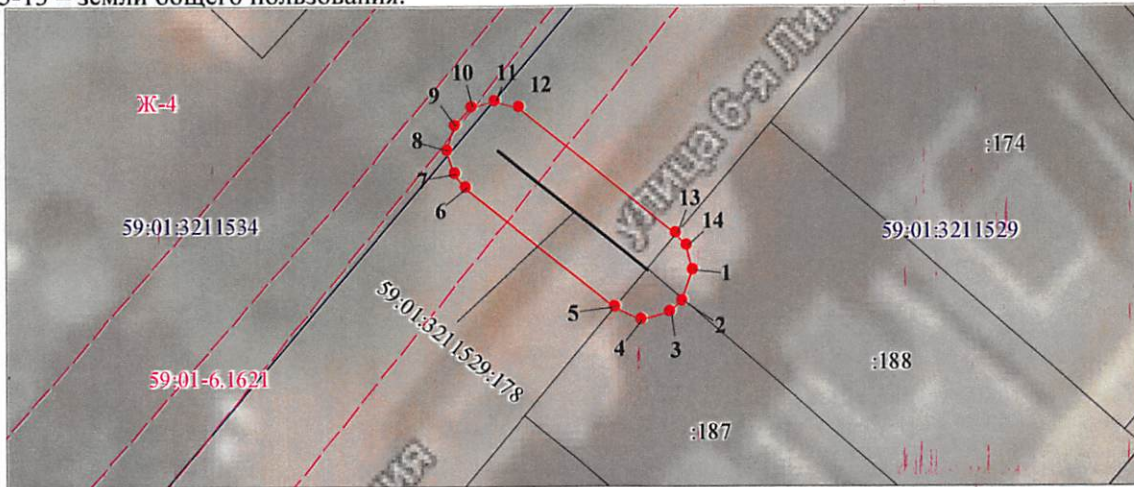

Масштаб 1:300

59:01:7.141

Зоны с особыми условиями использования территории, сведения о которых внесены в ЕГРН

123

Границы и номер объектов капитального строительства, сведения о которых внесены в ЕГРН

1

Обозначение характерной точки проектной границы публичного сервитута

1

Границы и номер земельных участков, сведения о которых внесены в ЕГРН

59:01:4011806

Граница кадастрового квартала

Номер кадастрового квартала

3V1

Проектные границы публичного сервитута

Департамент земельных отношений
администрации города Перми
Занесено в муниципальный реестр земель
17 04 2024 г.
Равилова Е.Н.

Заявитель:

Порубов

А.К. Порубов

(подпись, расшифровка подписи)

МП (для юридических лиц и индивидуальных предпринимателей)