

Схема расположения границ публичного сервитута

Объект: Газопровод низкого давления до границ земельного участка по адресу: Пермский край, г. Пермь, Мотовилихинский район, улица Стольников, 88
 Местооположение: Пермский край, г. Пермь, Мотовилихинский район, ул. Стольников
 Площадь земель или части земельного участка: 35 м² (в т.ч. 59:01:4011337:37 = 2.14 м², земли общего пользования = 33.16 м²)
 Категория земель: земли населенных пунктов;
 Вид разрешенного использования: -


Администрация г. Пермь
 Земельный отдел
 Начальник отдела
 Распоряжением
 от 22.04.2024
 № 21-03-3555

Каталог координат, м

Система координат: МСК-59, зона 2
 Метод определения координат - Геодезический

№ точки границы	X	Y	Средняя квадратическая погрешность положения характерной точки (Мп), м
n1	521320.88	2238188.25	0.10
n2	521314.91	2238187.79	0.10
n3	521314.07	2238187.53	0.10
n4	521313.63	2238187.09	0.10
n5	521313.34	2238186.80	0.10
n6	521313.07	2238185.80	0.10
n7	521313.34	2238184.80	0.10
n8	521314.07	2238184.07	0.10
n9	521314.50	2238183.95	0.10
n10	521315.07	2238183.80	0.10
n11	521321.03	2238184.25	0.10
n12	521321.88	2238184.52	0.10
n13	521322.61	2238185.25	0.10
n14	521322.88	2238186.25	0.10
n15	521322.61	2238187.25	0.10
n16	521321.88	2238187.98	0.10
n1	521320.88	2238188.25	0.10

Граница n4-n9 – земельный участок с кадастровым номером 59:01:4011337:37;
 Граница n9-n4 – земли общего пользования.

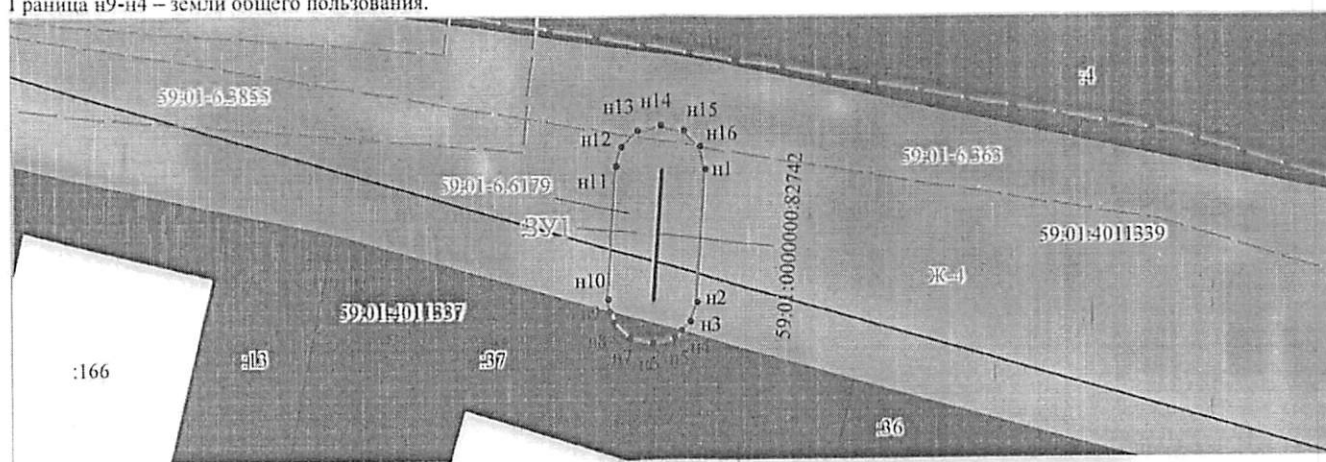

Масштаб 1:300

Условные обозначения:

- Зоны с особыми условиями использования территории, сведения о которых внесены в ЕГРН
- Границы и номер объектов капитального строительства, сведения о которых внесены в ЕГРН
- Обозначение характерной точки проектной границы публичного сервитута
- Границы и номер земельных участков, сведения о которых внесены в ЕГРН
- Граница кадастрового квартала
- Номер кадастрового квартала
- Проектные границы публичного сервитута

Департамент земельных отношений
 администрации города Перми
 Занесено в муниципальный реестр земель
 1334:26ПС
 17 04 2024

Заявитель:

Порубов
 (подпись, расшифровка подписи)
 МП (для юридических лиц и индивидуальных предпринимателей)

А.К. Порубов

Давыдова Е.К.