

Схема расположения границ публичного сервитута

Объект: Газопровод низкого давления до границы земельного участка по адресу: Пермский край, г. Пермь, Орджоникидзевский район, ул. Медногорская, 22

Местоположение: Пермский край, г. Пермь, Орджоникидзевский район, ул. Медногорская

Площадь земель или части земельного участка: 30м<sup>2</sup> (в т.ч. 59:01:2912579 :5 = 5,88 м<sup>2</sup>; земли общего пользования = 24,37 м<sup>2</sup>)

Категория земель: земли населенных пунктов;

Вид разрешенного использования: -

начальника департамент  
земельных отношений

администрации г. Пермь


от 22.04.2024  
№ 21-01-03-3603

Каталог координат, м  
Система координат: МСК-59. зона 2  
Метод определения координат - Геодезический

| № точки границы | X         | Y          | Средняя квадратическая погрешность |
|-----------------|-----------|------------|------------------------------------|
| 1               | 528994.75 | 2235088.56 | 0.10                               |
| 2               | 528993.75 | 2235088.29 | 0.10                               |
| 3               | 528993.02 | 2235087.56 | 0.10                               |
| 4               | 528992.86 | 2235086.97 | 0.10                               |
| 5               | 528992.75 | 2235086.56 | 0.10                               |
| 6               | 528992.77 | 2235085.13 | 0.10                               |
| 7               | 528993.09 | 2235081.84 | 0.10                               |
| 8               | 528993.35 | 2235081.04 | 0.10                               |
| 9               | 528994.08 | 2235080.31 | 0.10                               |
| 10              | 528995.08 | 2235080.04 | 0.10                               |
| 11              | 528996.08 | 2235080.31 | 0.10                               |
| 12              | 528996.81 | 2235081.04 | 0.10                               |
| 13              | 528997.08 | 2235082.04 | 0.10                               |
| 14              | 528996.75 | 2235086.42 | 0.10                               |
| 15              | 528996.48 | 2235087.56 | 0.10                               |
| 16              | 528995.75 | 2235088.29 | 0.10                               |
| 1               | 528994.75 | 2235088.56 | 0.10                               |

Границы 14-4 – земельный участок 59:01:2912579 :5;

Границы 4-14 – земли общего пользования.

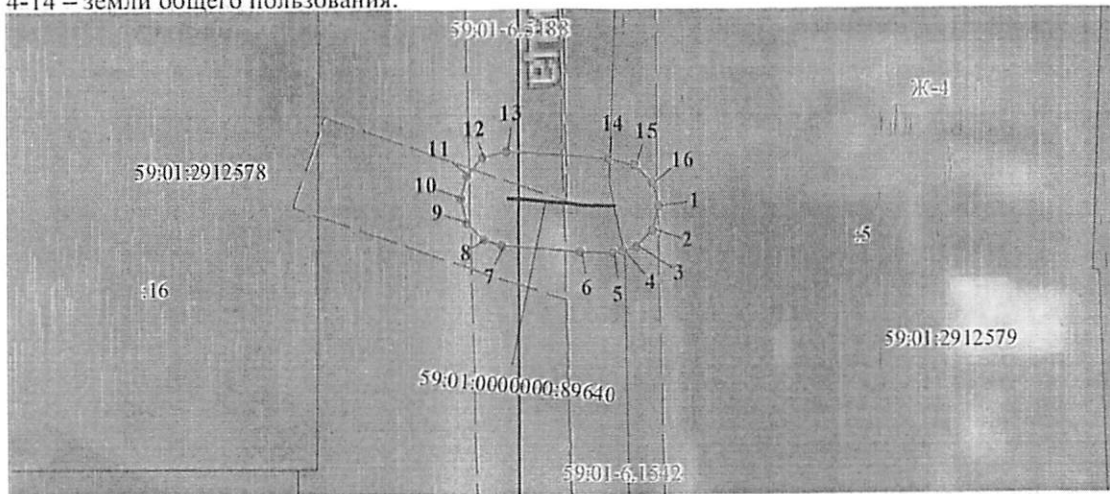

Масштаб 1:300

59:01:7.14

Зоны с особыми условиями использования территории, сведения о которых внесены в ЕГРН

123

Границы и номер объектов капитального строительства, сведения о которых внесены в ЕГРН

н1

Обозначение характерной точки проектной границы публичного сервитута

1

Границы и номер земельных участков, сведения о которых внесены в ЕГРН

59:01:4011806

Граница кадастрового квартала

Номер кадастрового квартала

3У1

Проектные границы публичного сервитута

Департамент земельных отношений  
администрации города Пермь  
Занесено в муниципальный реестр  
25.04.2024  
Ирина Е.А.

Заявитель:

*Порубов*

А.К. Порубов

(подпись, расшифровка подписи)

МП (для юридических лиц и индивидуальных предпринимателей)