

Схема расположения границ публичного сервитута

Объект: Газопровод низкого давления до границы земельного участка по адресу: Пермский край, г. Пермь, Мотовилихинский район, улица Народная, 28
 Местоположение: Пермский край, г. Пермь, Мотовилихинский район, ул. Народная
 Площадь земель или части земельного участка: 52 м² (в т.ч. 59:01:4011326:65 = 3.42 м², 59:01:4011326:180 = 2.00 м² земли общего пользования = 46.55 м²)
 Категория земель: земли населенных пунктов;
 Вид разрешенного использования: -


начальника департаме:
 земельных отношени
 администрации г. Пер.
 от 03.05)2024
 № 21-01-03-4145

Каталог координат, м

Система координат: МСК-59, зона 2
 Метод определения координат - Геодезический

№ точки границы	X	Y	Средняя квадратическая погрешность положения характерной точки (Мп), м
1	521051.51	2237975.94	0.10
2	521051.24	2237976.94	0.10
3	521050.51	2237977.67	0.10
4	521041.80	2237982.05	0.10
5	521041.47	2237982.21	0.10
6	521040.57	2237982.43	0.10
7	521039.57	2237982.16	0.10
8	521038.84	2237981.43	0.10
9	521038.57	2237980.43	0.10
10	521038.84	2237979.43	0.10
11	521039.18	2237979.09	0.10
12	521039.57	2237978.70	0.10
13	521048.61	2237974.15	0.10
14	521049.51	2237973.94	0.10
15	521050.51	2237974.21	0.10
16	521051.24	2237974.94	0.10
1	521051.51	2237975.94	0.10

Граница 4-8 – земельный участок с кадастровым номером 59:01:4011326:65;
 Граница 8-11 – земельный участок с кадастровым номером 59:01:4011326:180;
 Граница 11-4 – земли общего пользования.

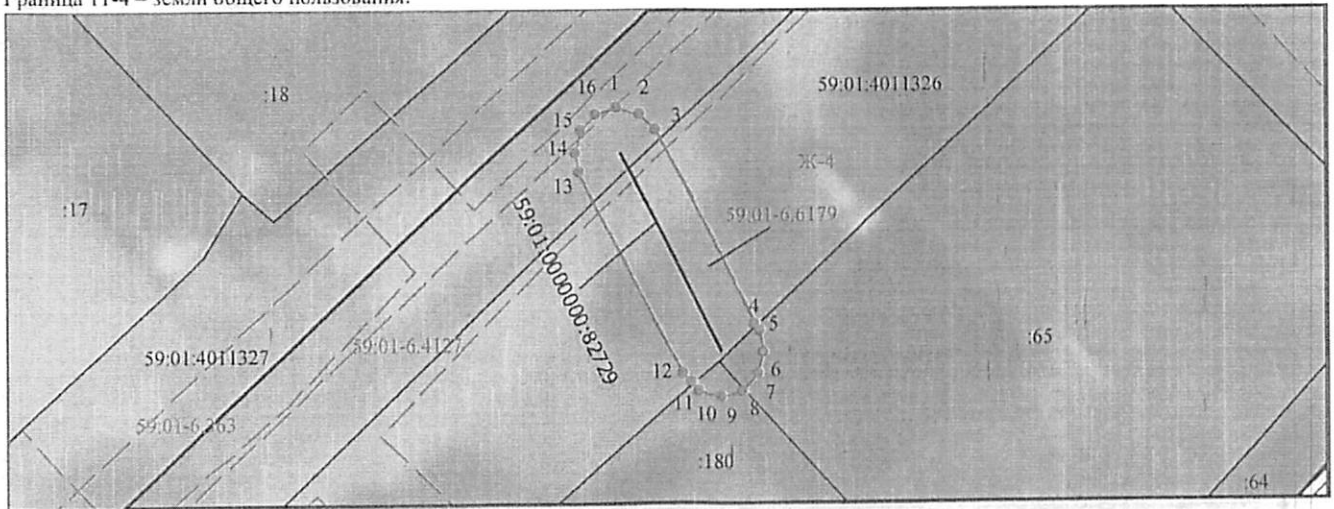

Масштаб 1:300

Условные обозначения:

- Зоны с особыми условиями использования территории, сведения о которых внесены в ЕГРН
- Границы и номер объектов капитального строительства, сведения о которых внесены в ЕГРН
- Обозначение характерной точки проектной границы публичного сервитута
- Границы и номер земельных участков, сведения о которых внесены в ЕГРН
- Граница кадастрового квартала
- Номер кадастрового квартала
- Проектные границы публичного сервитута

Заявитель:

Порубов

А.К. Порубов

(подпись, расшифровка подписи)
 МП (для юридических лиц и индивидуальных предпринимателей)

Департамент земельных отношений
 администрации города Перми
 Занесено в муниципальный реестр земель
 13.06.2024
А.К. Порубов
А.К. Порубов