

## Схема расположения границ публичного сервитута

Распоряжением

Объект: газопровод низкого давления до границы земельного участка по адресу: г. Пермь, Кировский район, улица Прудовая, дом 55

начальника департамент  
земельных отношений  
администрации г. Перми

Местоположение: г. Пермь, Кировский район, улица Прудовая

Площадь земель или части земельного участка: 83 м<sup>2</sup> (в т.ч. 59:01:1810076:7 = 2,82 м<sup>2</sup>, земли общего пользования = 80,52 м<sup>2</sup>)

Категория земель: земли населенных пунктов;

Вид разрешенного использования: -

от 03.09.2024  
№ 21-01-03 - 4148

### Каталог координат, м


Система координат: МСК-59, зона 2

Метод определения координат - Геодезический

№ точки границы	X	Y	Средняя квадратическая погрешность положения характерной точки (Мп), м
1	523158.08	2219803.06	0.10
2	523157.08	2219802.79	0.10
3	523156.35	2219802.06	0.10
4	523156.10	2219801.31	0.10
5	523155.87	2219799.55	0.10
6	523153.83	2219783.57	0.10
7	523154.01	2219782.68	0.10
8	523154.08	2219782.32	0.10
9	523154.81	2219781.59	0.10
10	523155.81	2219781.32	0.10
11	523156.81	2219781.59	0.10
12	523157.51	2219782.30	0.10
13	523157.79	2219783.07	0.10
14	523159.84	2219799.11	0.10
15	523160.06	2219800.81	0.10
16	523159.81	2219802.06	0.10
17	523159.08	2219802.79	0.10
1	523158.08	2219803.06	0.10


Граница 12-7 – земли общего пользования;

Граница 7-12 – земельный участок с кадастровым номером 59:01:1810076:7.

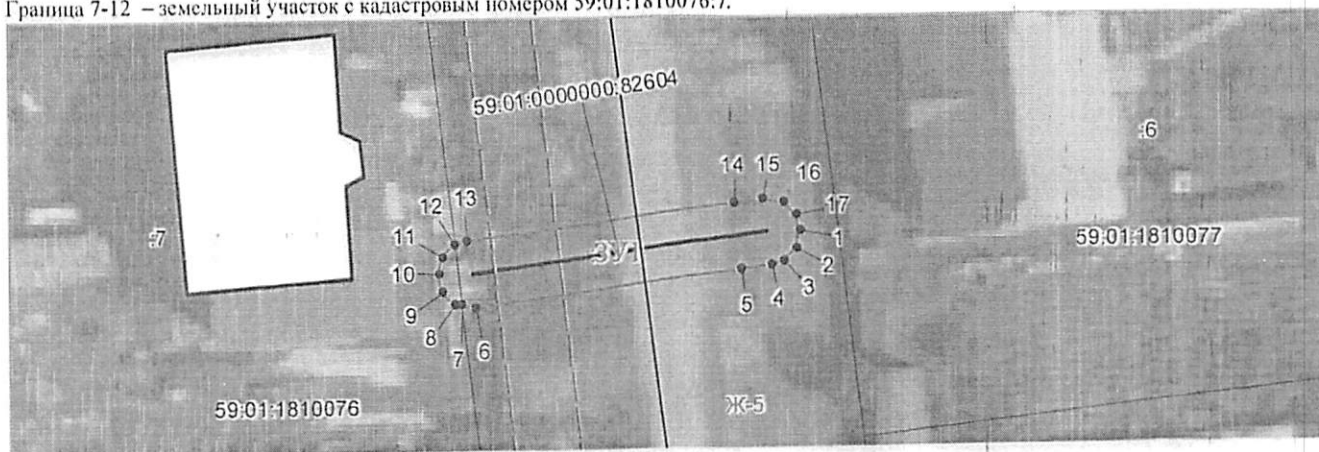

Масштаб 1:400


Условные обозначения:

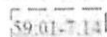

Зоны с особыми условиями использования территории, сведения о которых внесены в ЕГРН



Границы и номер объектов капитального строительства, сведения о которых внесены в ЕГРН

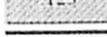

Обозначение характерной точки проектной границы публичного сервитута




Границы и номер земельных участков, сведения о которых внесены в ЕГРН




Граница кадастрового квартала



Номер кадастрового квартала

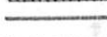

Проектные границы публичного сервитута

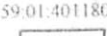

Заявитель:

*Порубов*

А.К. Порубов

(подпись, расшифровка подписи)

МП (для юридических лиц и индивидуальных предпринимателей)

