

Схема расположения границ публичного сервитута

Объект: Газопровод низкого давления до границ земельного участка по адресу: Пермский край, г.Пермь, Кировский район, ул.Прудовая,дом 51

Местоположение: Пермский край, г. Пермь, Кировский район, ул. Прудовая

Площадь земель или части земельного участка: 87 м² (в т.ч. 59:01:1810076:9 = 3,44 м²; земли общего пользования = 83,65 м²)

от 07.05.2024
№ 21-01-03-4241

Категория земель: земли населенных пунктов;

Вид разрешенного использования: -

Каталог координат, м


Система координат: МСК-59. зона 2

Метод определения координат - Геодезический

№ точки границы	X	Y	Средняя квадратическая погрешность
1	523116.03	2219808.49	0.10
2	523115.03	2219808.22	0.10
3	523114.87	2219808.06	0.10
4	523114.30	2219807.49	0.10
5	523114.04	2219806.70	0.10
6	523113.78	2219804.20	0.10
7	523112.09	2219788.09	0.10
8	523112.21	2219787.32	0.10
9	523112.33	2219786.77	0.10
10	523113.06	2219786.04	0.10
11	523114.06	2219785.77	0.10
12	523115.06	2219786.04	0.10
13	523115.84	2219786.92	0.10
14	523116.05	2219787.56	0.10
15	523117.75	2219803.76	0.10
16	523118.02	2219806.28	0.10
17	523117.76	2219807.49	0.10
18	523117.48	2219807.77	0.10
19	523117.03	2219808.22	0.10
1	523116.03	2219808.49	0.10

Границы 8-13 – земельный участок 59:01:1810076:9;

Границы 13-8 – земли общего пользования.

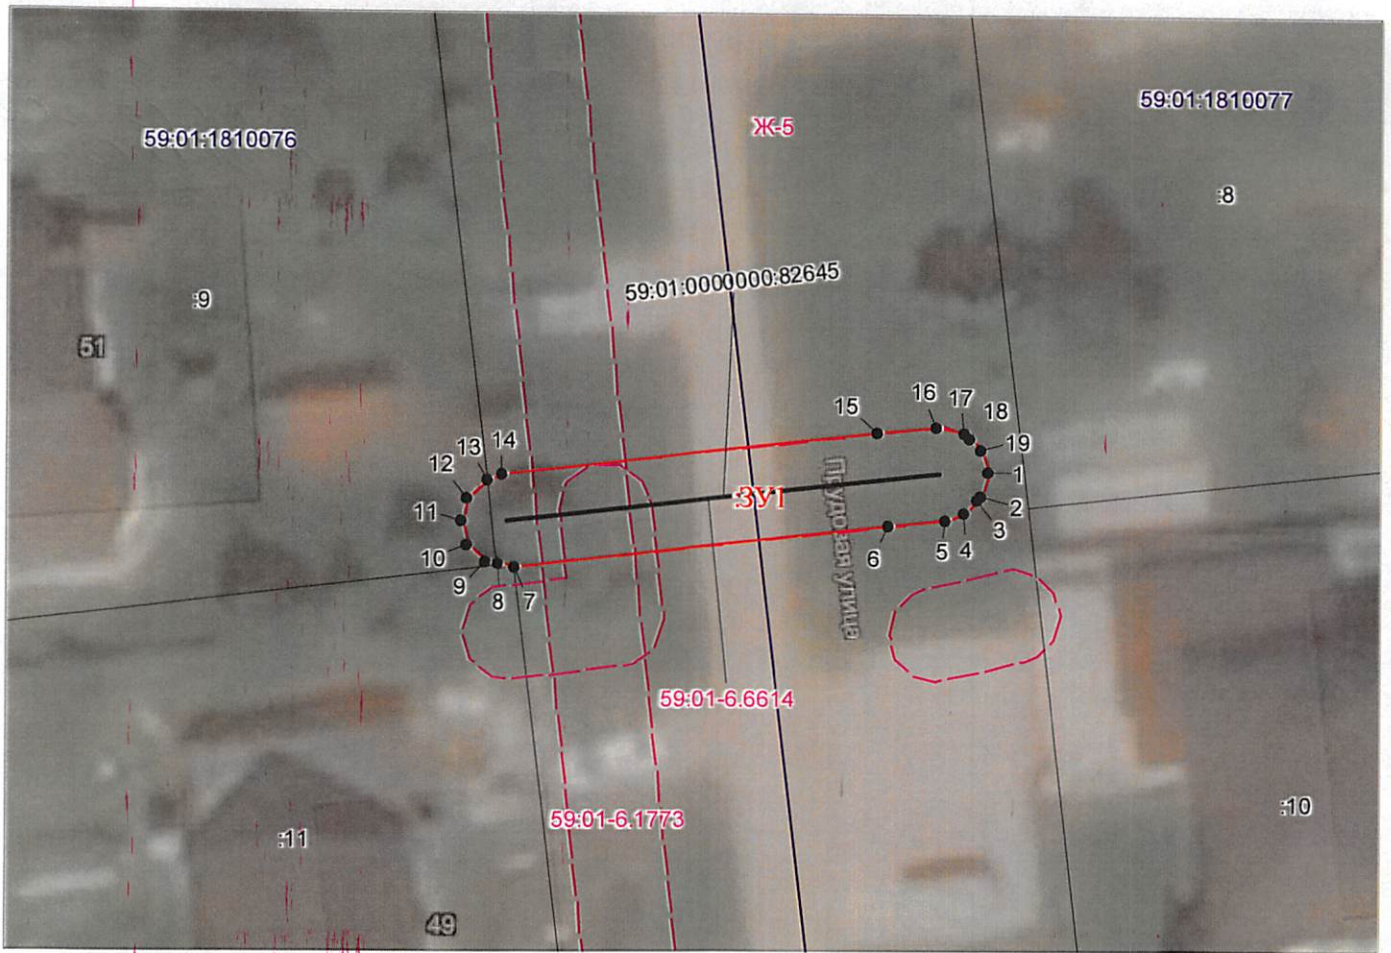

Масштаб 1:300

59:01-7.14

123

н1

1

59:01:4011806

ЗУ1

Зоны с особыми условиями использования территории, сведения о которых внесены в ЕГРН

Границы и номер объектов капитального строительства, сведения о которых внесены в ЕГРН

Обозначение характерной точки проектной границы публичного сервитута

Границы и номер земельных участков, сведения о которых внесены в ЕГРН

Граница кадастрового квартала

Номер кадастрового квартала

Проектные границы публичного сервитута

Заявитель:

Порубов

А.К. Порубов

(подпись, расшифровка подписи)

МП (для юридических лиц и индивидуальных предпринимателей)

Департамент земельных отношений
 администрации города Перми
 Занесено в муниципальный реестр земель
 № 2-110
 «10» апреля 2024 г.
Александрова Е.А.