

Распоряжением
 начальника департамен
 земельных отношений
 администрации г. Перм
 от 06.05.2024
 № 21-01-03-4200

Схема расположения границ публичного сервитута


Объект: Газопровод низкого давления до границы земельного участка по адресу: Пермский край, г. Пермь, Ленинский район, улица Средняя, 6.
 Местоположение: Пермский край, г. Пермь, Ленинский район, улица Средняя.
 Площадь земель или части земельного участка: 35 м² (в т.ч. 59:01:2010369:6 = 2.36 м²; земли общего пользования = 32.22 м²)
 Категория земель: земли населенных пунктов;
 Вид разрешенного использования: -

Каталог координат, м

Система координат: МСК-59, зона 2
 Метод определения координат - Геодезический

| № точки границы | X | Y | Средняя квадратическая погрешность положения характерной точки (Мп), м |
|-----------------|-----------|------------|--|
| 1 | 520405.44 | 2232485.30 | 0.1 |
| 2 | 520405.01 | 2232485.18 | 0.1 |
| 3 | 520404.44 | 2232485.03 | 0.1 |
| 4 | 520403.71 | 2232484.30 | 0.1 |
| 5 | 520403.44 | 2232483.30 | 0.1 |
| 6 | 520403.71 | 2232482.30 | 0.1 |
| 7 | 520404.04 | 2232481.97 | 0.1 |
| 8 | 520404.44 | 2232481.57 | 0.1 |
| 9 | 520410.04 | 2232479.43 | 0.1 |
| 10 | 520410.75 | 2232479.30 | 0.1 |
| 11 | 520411.75 | 2232479.57 | 0.1 |
| 12 | 520412.48 | 2232480.30 | 0.1 |
| 13 | 520412.75 | 2232481.30 | 0.1 |
| 14 | 520412.48 | 2232482.30 | 0.1 |
| 15 | 520411.75 | 2232483.03 | 0.1 |
| 16 | 520406.15 | 2232485.17 | 0.1 |
| 1 | 520405.44 | 2232485.30 | 0.1 |

Граница 7-2 – земли общего пользования;
 Граница 2-7 – земельный участок с кадастровым номером 59:01:2010369:6.

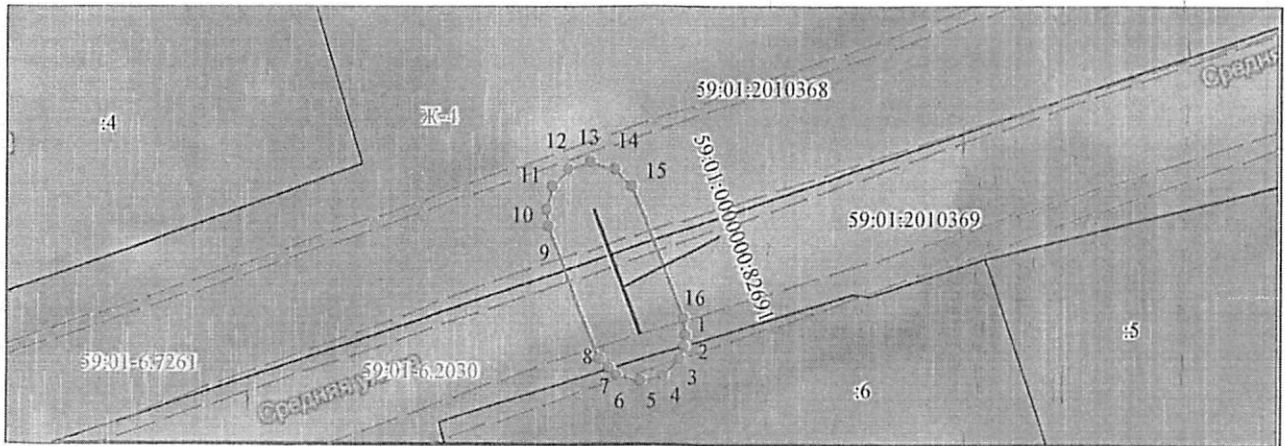

Масштаб 1:300

Условные обозначения:

- Зоны с особыми условиями использования территории, сведения о которых внесены в ЕГРН
- Границы и номер объектов капитального строительства, сведения о которых внесены в ЕГРН
- Обозначение характерной точки проектной границы публичного сервитута
- Границы и номер земельных участков, сведения о которых внесены в ЕГРН
- Граница кадастрового квартала
- Номер кадастрового квартала
- Проектные границы публичного сервитута

Заявитель:

Порубов

А.К. Порубов

(подпись, расшифровка подписи)
 МП (для юридических лиц и индивидуальных предпринимателей)

Департамент земельных отношений
 администрации города Перми
 Занесено в муниципальный реестр земель
 354:52/ПС
 03.05.2024г

Сотелма И. И.
 О.Л. Теплых