


925:132/11С

РАСПОРЯЖЕНИЕМ НАЧАЛЬНИКА  
ДЕПАРТАМЕНТА ЗЕМЕЛЬНЫХ  
ОТНОШЕНИЙ АДМИНИСТРАЦИИ

Публичный сервитут сооружение  
Схема расположения границ публичного сервитута

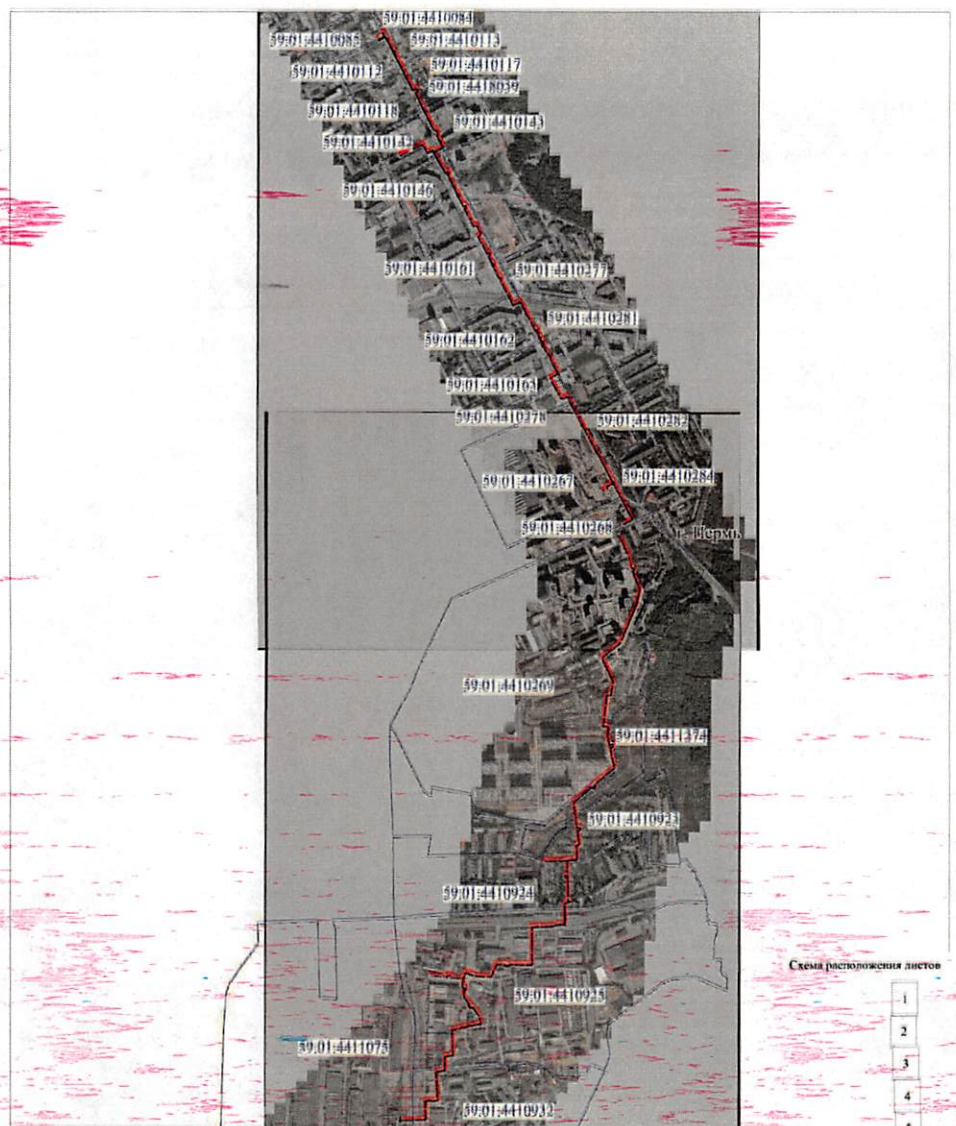

- Используемые условные знаки и обозначения:
- границы публичного сервитута
  - трасса трубопровода
  - границы кадастрового квартала
  - 59.01.44.10112 - кадастровый номер квартала
  - границы утленного земельного участка
  - 15 - кадастровый номер земельного участка
  - - характерная точка границы

Масштаб 1:1000

Схема расположения листов

- 1
- 2
- 3
- 4
- 5
- 6
- 7
- 8
- 9
- 10

Публичный сервитут сооружение  
Схема расположения границ публичного сервитута

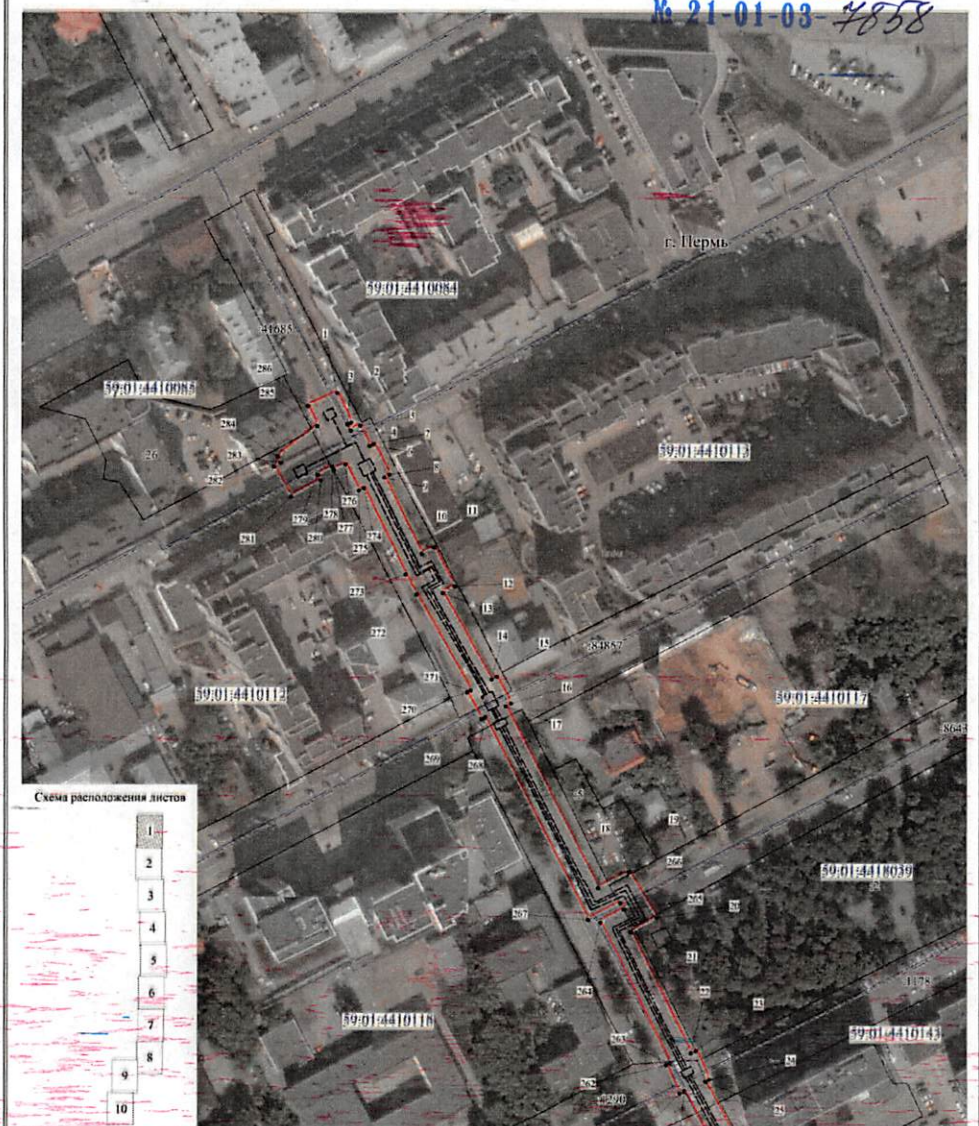


Схема расположения листов

- 1
- 2
- 3
- 4
- 5
- 6
- 7
- 8
- 9
- 10

- Используемые условные знаки и обозначения:
- границы публичного сервитута
  - трасса трубопровода
  - границы кадастрового квартала
  - 59.01.44.10112 - кадастровый номер квартала
  - границы утленного земельного участка
  - 15 - кадастровый номер земельного участка
  - - характерная точка границы

Масштаб 1:1500

ГОРОДА ПЕРМИ  
от 28.08.2024  
№ 21-01-03-4858

Департамент земельных отношений  
администрации города Перми  
Занесено в муниципальный реестр земель  
925:132/11С  
19.08.2024

Жеромова В.И.


Публичный сервис: сооружение  
Схема расположения границ публичного сервиса



Масштаб 1:1500

- Используемые условные знаки и обозначения:
- границы публичного сервиса
  - трасса трубопровода
  - границы кадастрового квартала
  - кадастровый номер квартала
  - границы учтенного земельного участка
  - кадастровый номер земельного участка
  - характеристика точки границы

Схема расположения листов

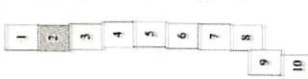


Публичный сервис: сооружение  
Схема расположения границ публичного сервиса



Масштаб 1:500

- Используемые условные знаки и обозначения:
- границы публичного сервиса
  - трасса трубопровода
  - границы кадастрового квартала
  - кадастровый номер квартала
  - границы учтенного земельного участка
  - кадастровый номер земельного участка
  - характеристика точки границы

Схема расположения листов

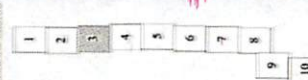

50 51-01-03  
01 52-03-5251


Публичный сервитут сооружение  
Схема расположения границ публичного сервитута



Масштаб 1:1500

- Использовать указанные линии и обозначения:
- границы публичного сервитута
  - граница тротуара
  - граница газетного киоска
  - кадастровый номер участка
  - границы земельного участка
  - кадастровый номер земельного участка
  - характерная точка границы
- 50:01:04410111
- 15

Публичный сервитут сооружение  
Схема расположения границ публичного сервитута

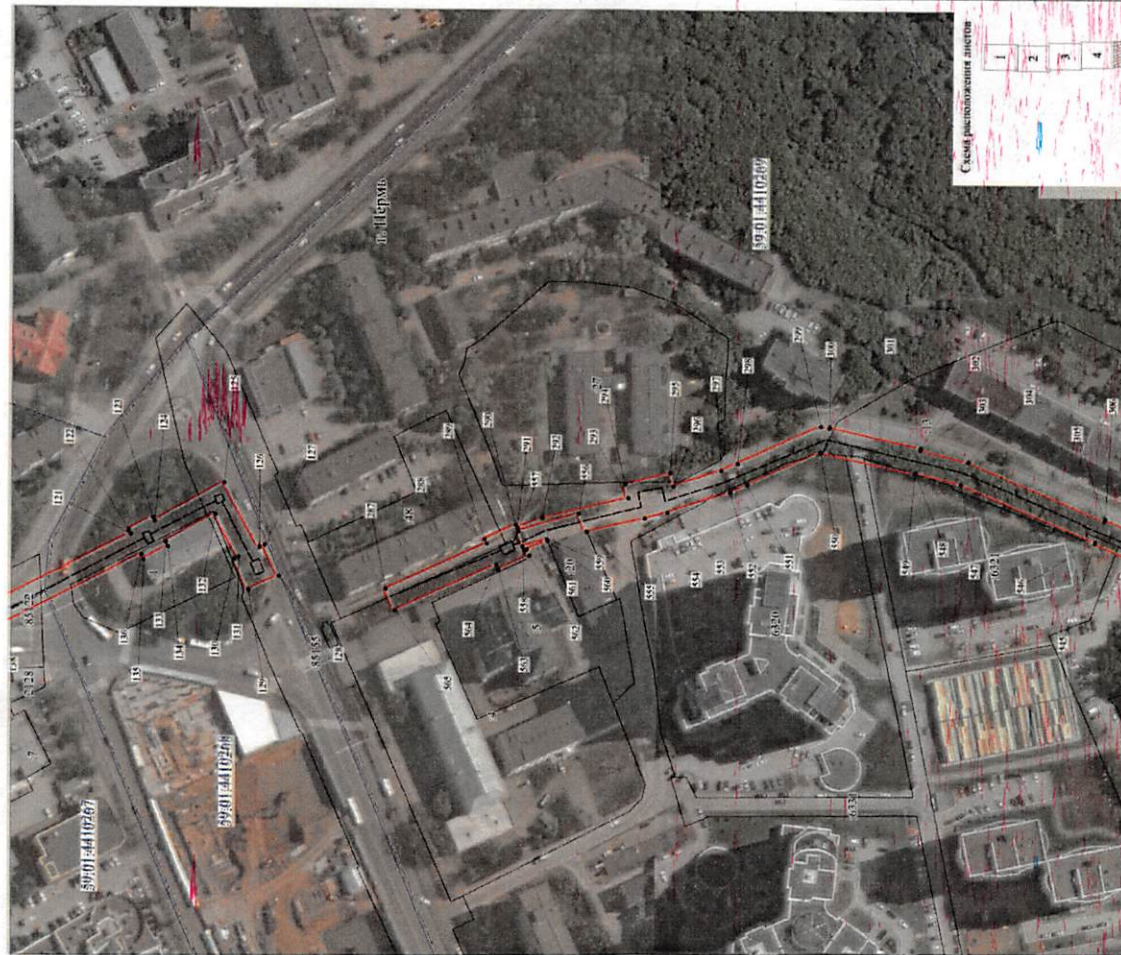

Масштаб 1:1500

- Использовать указанные линии и обозначения:
- границы публичного сервитута
  - граница тротуара
  - граница газетного киоска
  - кадастровый номер участка
  - границы земельного участка
  - кадастровый номер земельного участка
  - характерная точка границы
- 50:01:04410111
- 15


Публичный сервис: сооружение  
Схема расположения границ публичного сервиса




Масштаб 1:1500

- Используемые условные знаки и обозначения:
- границы публичного сервиса
  - трасса трубопровода
  - границы кадастрового квартала
  - кадастровый номер квартала
  - границы учтенного земельного участка
  - кадастровый номер земельного участка
  - характеристика точки границы

Схема расположения листов

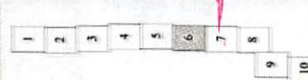


Публичный сервис: сооружение  
Схема расположения границ публичного сервиса

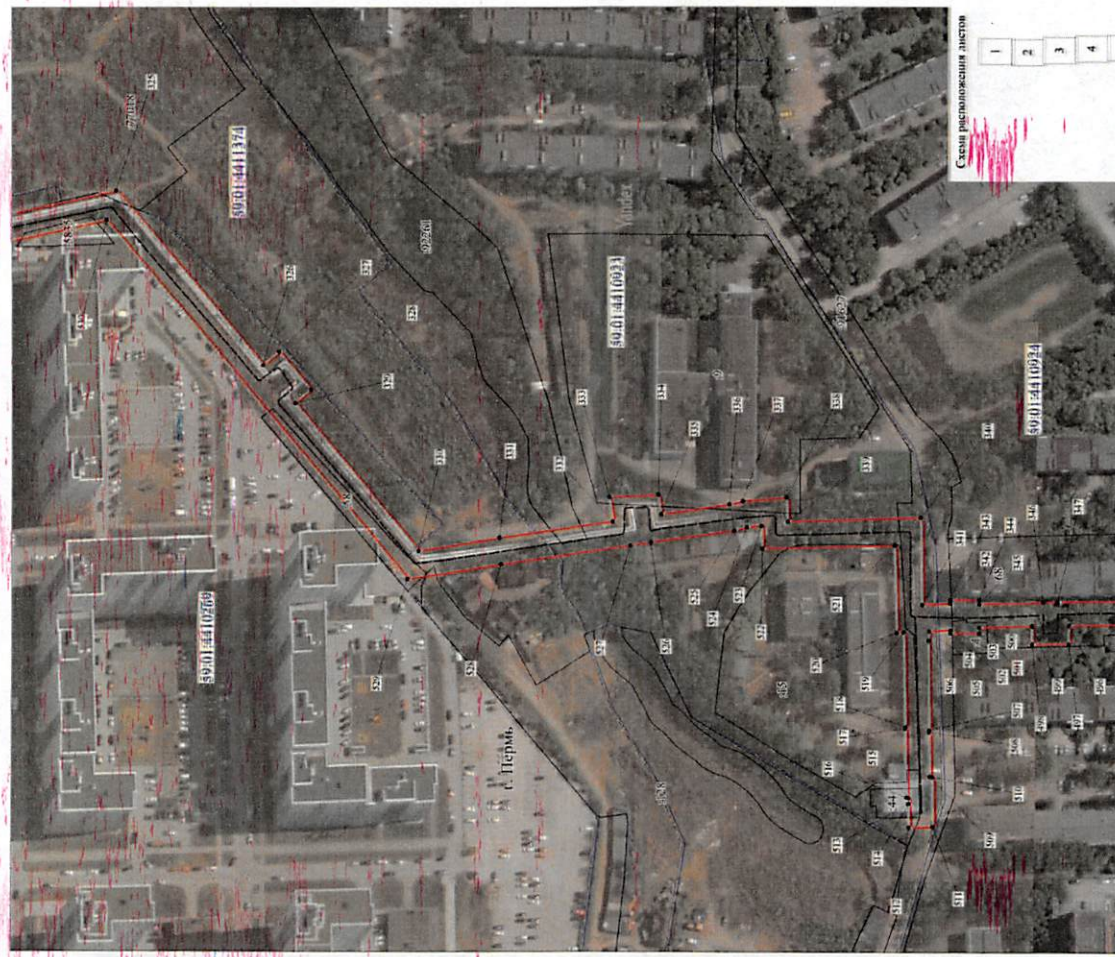


Масштаб 1:1500

- Используемые условные знаки и обозначения:
- границы публичного сервиса
  - трасса трубопровода
  - границы кадастрового квартала
  - кадастровый номер квартала
  - границы учтенного земельного участка
  - кадастровый номер земельного участка
  - характеристика точки границы

Схема расположения листов

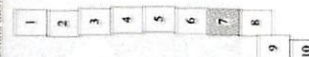

Публичный сервитут сооружение  
 Схема расположения границ публичного сервитута

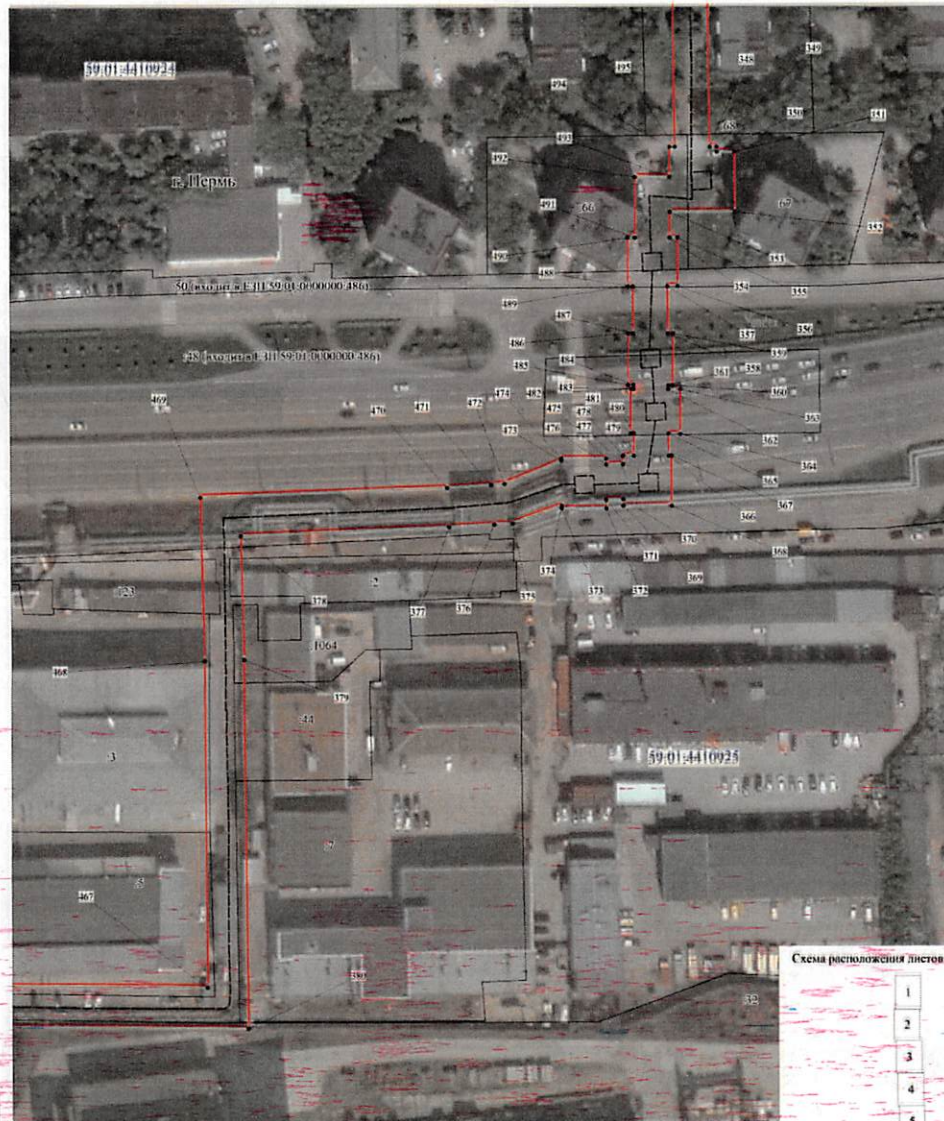


Используемые условные знаки и обозначения:

- границы публичного сервитута
- трасса трубопровода
- границы кадастрового квартала
- кадастровый номер квартала
- границы учтеного земельного участка
- кадастровый номер земельного участка
- характерная точка границы

Масштаб 1:1000

1  
2  
3  
4  
5  
6  
7  
8  
9  
10

Публичный сервитут сооружение  
 Схема расположения границ публичного сервитута

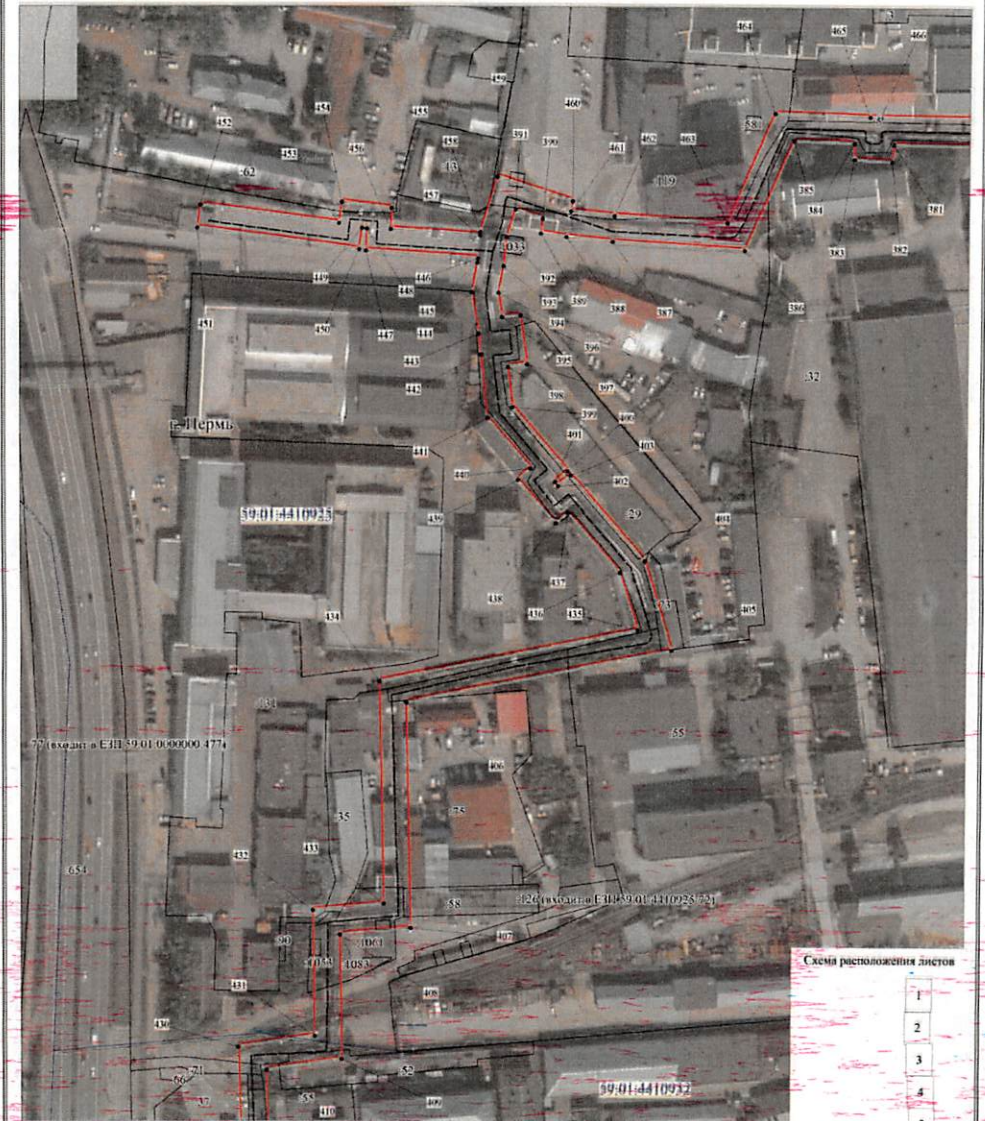


Используемые условные знаки и обозначения:

- границы публичного сервитута
- трасса трубопровода
- границы кадастрового квартала
- кадастровый номер квартала
- границы учтеного земельного участка
- кадастровый номер земельного участка
- характерная точка границы

Масштаб 1:1500

1  
2  
3  
4  
5  
6  
7  
8  
9  
10

Нубицый сервитут сооружење  
Схеми располуженя границ публичного сервитута

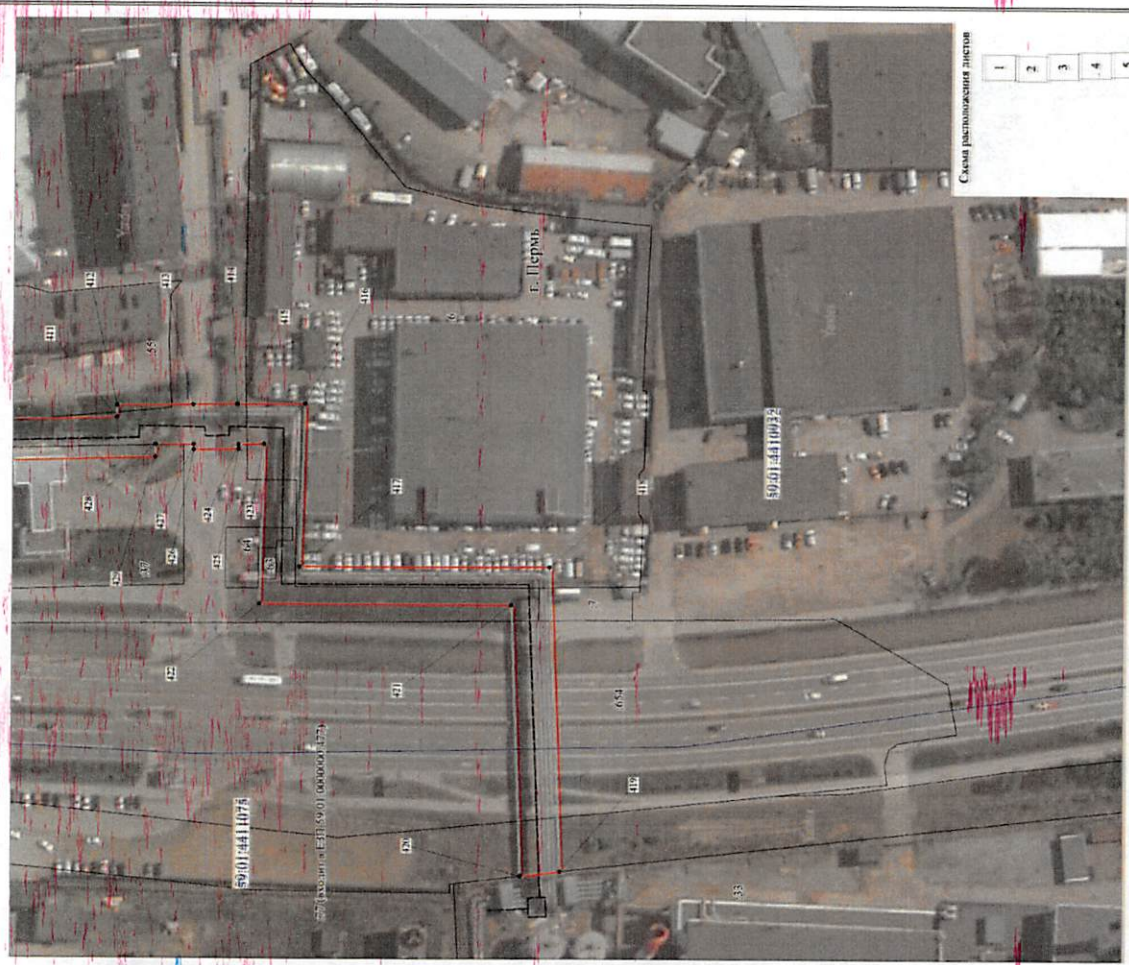

- Исполужене условные знаци и обозначение:
- границ публичного сервитута
  - граница тротуаров
  - граница кадастрового квартала
  - кадастровый номер квартала
  - граница учтенного земельного участка
  - кадастровый номер земельного участка
  - характерная точка границы

Масштаб 1:1000

Схеми располуженя листов

1
2
3
4
5
6
7
8
9
10

**ОПИСАНИЕ МЕСТОПОЛОЖЕНИЯ ГРАНИЦ ПУБЛИЧНОГО СЕРВИТУТА ПО  
ОБЪЕКТУ сооружење  
ПЕРМСКИЙ КРАЙ, Г. ПЕРМЬ  
(НАИМЕНОВАНИЕ ОБЪЕКТА)**

Сведения о местоположении границ объекта

1. Система координат МСК-59 (зона 2)

2. Сведения о характерных точках границ объекта

Обозначение характерных точек границ	Координаты, м		Метод определения координат и средняя квадратическая погрешность положения характерной точки (М), м	Описание закрепления точки на местности (при наличии)
	X	Y		
1	2	3	4	5
1	518354.82	2232749.08	Геодезический метод; M(=0.1	-
2	518342.05	2232755.08	Геодезический метод; M(=0.1	-
3	518341.31	2232753.47	Геодезический метод; M(=0.1	-
4	518338.56	2232754.96	Геодезический метод; M(=0.1	-
5	518340.67	2232758.90	Геодезический метод; M(=0.1	-
6	518331.91	2232763.03	Геодезический метод; M(=0.1	-
7	518332.84	2232764.84	Геодезический метод; M(=0.1	-
8	518319.68	2232771.63	Геодезический метод; M(=0.1	-
9	518318.55	2232769.40	Геодезический метод; M(=0.1	-
10	518285.55	2232785.27	Геодезический метод; M(=0.1	-
11	518288.16	2232790.59	Геодезический метод; M(=0.1	-
12	518271.65	2232799.33	Геодезический метод; M(=0.1	-
13	518268.71	2232794.19	Геодезический метод; M(=0.1	-
14	518231.57	2232815.15	Геодезический метод; M(=0.1	-
15	518232.72	2232817.31	Геодезический метод; M(=0.1	-
16	518221.27	2232823.46	Геодезический метод; M(=0.1	-
17	518220.09	2232821.27	Геодезический метод; M(=0.1	-
18	518141.92	2232861.04	Геодезический метод; M(=0.1	-
19	518148.82	2232874.25	Геодезический метод; M(=0.1	-
20	518129.28	2232886.18	Геодезический метод; M(=0.1	-
21	518123.13	2232875.09	Геодезический метод; M(=0.1	-
22	518071.05	2232900.86	Геодезический метод; M(=0.1	-
23	518072.09	2232903.04	Геодезический метод; M(=0.1	-
24	518059.78	2232908.80	Геодезический метод; M(=0.1	-
25	518058.95	2232907.06	Геодезический метод; M(=0.1	-
26	517992.21	2232942.34	Геодезический метод; M(=0.1	-
27	517995.91	2232949.11	Геодезический метод; M(=0.1	-
28	517969.09	2232963.31	Геодезический метод; M(=0.1	-

1	2	3	4	5
68	517338.89	2233239.52	Геодезический метод; Мf=0.1	-
69	517350.07	2233266.86	Геодезический метод; Мf=0.1	-
70	517306.27	2233289.62	Геодезический метод; Мf=0.1	-
71	517307.22	2233291.67	Геодезический метод; Мf=0.1	-
72	517294.35	2233297.69	Геодезический метод; Мf=0.1	-
73	517293.65	2233296.17	Геодезический метод; Мf=0.1	-
74	517245.50	2233321.10	Геодезический метод; Мf=0.1	-
75	517249.22	2233327.63	Геодезический метод; Мf=0.1	-
76	517234.50	2233336.11	Геодезический метод; Мf=0.1	-
77	517231.27	2233330.47	Геодезический метод; Мf=0.1	-
78	517220.82	2233336.35	Геодезический метод; Мf=0.1	-
79	517222.25	2233339.44	Геодезический метод; Мf=0.1	-
80	517209.66	2233345.36	Геодезический метод; Мf=0.1	-
81	517208.75	2233343.38	Геодезический метод; Мf=0.1	-
82	517205.27	2233345.46	Геодезический метод; Мf=0.1	-
83	517206.95	2233348.63	Геодезический метод; Мf=0.1	-
84	517193.84	2233355.54	Геодезический метод; Мf=0.1	-
85	517191.76	2233351.62	Геодезический метод; Мf=0.1	-
86	517181.47	2233357.48	Геодезический метод; Мf=0.1	-
87	517180.04	2233354.93	Геодезический метод; Мf=0.1	-
88	517158.16	2233367.04	Геодезический метод; Мf=0.1	-
89	517160.30	2233371.02	Геодезический метод; Мf=0.1	-
90	517134.04	2233385.47	Геодезический метод; Мf=0.1	-
91	517131.90	2233381.51	Геодезический метод; Мf=0.1	-
92	517097.49	2233400.51	Геодезический метод; Мf=0.1	-
93	517098.09	2233401.43	Геодезический метод; Мf=0.1	-
94	517088.55	2233407.71	Геодезический метод; Мf=0.1	-
95	517075.98	2233414.74	Геодезический метод; Мf=0.1	-
96	517069.03	2233402.13	Геодезический метод; Мf=0.1	-
97	517070.96	2233401.05	Геодезический метод; Мf=0.1	-
98	517060.15	2233380.83	Геодезический метод; Мf=0.1	-
99	517024.44	2233400.60	Геодезический метод; Мf=0.1	-
100	517025.03	2233401.69	Геодезический метод; Мf=0.1	-
101	517014.16	2233407.68	Геодезический метод; Мf=0.1	-
102	517013.59	2233406.62	Геодезический метод; Мf=0.1	-
103	516989.66	2233419.96	Геодезический метод; Мf=0.1	-
104	517000.53	2233441.48	Геодезический метод; Мf=0.1	-
105	516976.34	2233454.35	Геодезический метод; Мf=0.1	-
106	516978.15	2233458.23	Геодезический метод; Мf=0.1	-

1	2	3	4	5
29	517965.38	2232956.54	Геодезический метод; Мf=0.1	-
30	517948.89	2232965.27	Геодезический метод; Мf=0.1	-
31	517949.64	2232966.69	Геодезический метод; Мf=0.1	-
32	517937.67	2232973.15	Геодезический метод; Мf=0.1	-
33	517936.86	2232971.63	Геодезический метод; Мf=0.1	-
34	517919.07	2232981.32	Геодезический метод; Мf=0.1	-
35	517901.07	2232947.77	Геодезический метод; Мf=0.1	-
36	517899.04	2232948.84	Геодезический метод; Мf=0.1	-
37	517898.01	2232946.85	Геодезический метод; Мf=0.1	-
38	517871.02	2232960.96	Геодезический метод; Мf=0.1	-
39	517831.70	2232984.33	Геодезический метод; Мf=0.1	-
40	517837.70	2232994.79	Геодезический метод; Мf=0.1	-
41	517821.62	2233004.15	Геодезический метод; Мf=0.1	-
42	517817.53	2232997.00	Геодезический метод; Мf=0.1	-
43	517750.54	2233031.75	Геодезический метод; Мf=0.1	-
44	517751.76	2233034.38	Геодезический метод; Мf=0.1	-
45	517737.81	2233040.90	Геодезический метод; Мf=0.1	-
46	517736.84	2233038.81	Геодезический метод; Мf=0.1	-
47	517707.55	2233053.79	Геодезический метод; Мf=0.1	-
48	517710.59	2233060.20	Геодезический метод; Мf=0.1	-
49	517693.53	2233068.58	Геодезический метод; Мf=0.1	-
50	517690.54	2233062.25	Геодезический метод; Мf=0.1	-
51	517632.25	2233091.12	Геодезический метод; Мf=0.1	-
52	517637.22	2233103.29	Геодезический метод; Мf=0.1	-
53	517595.97	2233123.73	Геодезический метод; Мf=0.1	-
54	517588.86	2233112.46	Геодезический метод; Мf=0.1	-
55	517532.02	2233142.35	Геодезический метод; Мf=0.1	-
56	517535.27	2233148.73	Геодезический метод; Мf=0.1	-
57	517516.65	2233158.44	Геодезический метод; Мf=0.1	-
58	517513.33	2233151.92	Геодезический метод; Мf=0.1	-
59	517492.14	2233162.04	Геодезический метод; Мf=0.1	-
60	517494.09	2233165.69	Геодезический метод; Мf=0.1	-
61	517480.29	2233173.29	Геодезический метод; Мf=0.1	-
62	517477.89	2233168.88	Геодезический метод; Мf=0.1	-
63	517442.14	2233186.15	Геодезический метод; Мf=0.1	-
64	517445.35	2233192.50	Геодезический метод; Мf=0.1	-
65	517426.16	2233201.96	Геодезический метод; Мf=0.1	-
66	517422.99	2233195.72	Геодезический метод; Мf=0.1	-
67	517366.58	2233225.67	Геодезический метод; Мf=0.1	-

1	2	3	4	5
107	516962.19	2233465.63	Геодезический метод; Mf=0.1	-
108	516960.75	2233462.54	Геодезический метод; Mf=0.1	-
109	516896.95	2233495.46	Геодезический метод; Mf=0.1	-
110	516898.01	2233497.50	Геодезический метод; Mf=0.1	-
111	516884.30	2233504.56	Геодезический метод; Mf=0.1	-
112	516883.32	2233502.65	Геодезический метод; Mf=0.1	-
113	516795.65	2233549.94	Геодезический метод; Mf=0.1	-
114	516796.67	2233551.88	Геодезический метод; Mf=0.1	-
115	516782.96	2233558.95	Геодезический метод; Mf=0.1	-
116	516782.09	2233557.25	Геодезический метод; Mf=0.1	-
117	516682.56	2233610.94	Геодезический метод; Mf=0.1	-
118	516683.63	2233613.00	Геодезический метод; Mf=0.1	-
119	516668.62	2233620.51	Геодезический метод; Mf=0.1	-
120	516667.70	2233618.73	Геодезический метод; Mf=0.1	-
121	516574.23	2233666.29	Геодезический метод; Mf=0.1	-
122	516575.12	2233668.00	Геодезический метод; Mf=0.1	-
123	516564.66	2233673.45	Геодезический метод; Mf=0.1	-
124	516563.82	2233671.83	Геодезический метод; Mf=0.1	-
125	516534.08	2233688.36	Геодезический метод; Mf=0.1	-
126	516518.72	2233660.90	Геодезический метод; Mf=0.1	-
127	516516.52	2233661.90	Геодезический метод; Mf=0.1	-
128	516510.48	2233648.63	Геодезический метод; Mf=0.1	-
129	516523.57	2233642.63	Геодезический метод; Mf=0.1	-
130	516529.64	2233655.92	Геодезический метод; Mf=0.1	-
131	516527.85	2233656.74	Геодезический метод; Mf=0.1	-
132	516537.94	2233674.77	Геодезический метод; Mf=0.1	-
133	516559.21	2233662.95	Геодезический метод; Mf=0.1	-
134	516558.12	2233660.84	Геодезический метод; Mf=0.1	-
135	516568.59	2233655.39	Геодезический метод; Mf=0.1	-
136	516569.63	2233657.41	Геодезический метод; Mf=0.1	-
137	516663.11	2233609.85	Геодезический метод; Mf=0.1	-
138	516662.10	2233607.89	Геодезический метод; Mf=0.1	-
139	516664.23	2233606.83	Геодезический метод; Mf=0.1	-
140	516657.59	2233593.29	Геодезический метод; Mf=0.1	-
141	516649.58	2233597.36	Геодезический метод; Mf=0.1	-
142	516635.91	2233569.81	Геодезический метод; Mf=0.1	-
143	516644.85	2233565.31	Геодезический метод; Mf=0.1	-
144	516654.04	2233583.87	Геодезический метод; Mf=0.1	-
145	516662.10	2233579.77	Геодезический метод; Mf=0.1	-

1	2	3	4	5
146	516673.19	2233602.35	Геодезический метод; Mf=0.1	-
147	516677.13	2233600.38	Геодезический метод; Mf=0.1	-
148	516677.98	2233602.04	Геодезический метод; Mf=0.1	-
149	516777.50	2233548.37	Геодезический метод; Mf=0.1	-
150	516776.45	2233546.34	Геодезический метод; Mf=0.1	-
151	516790.13	2233539.27	Геодезический метод; Mf=0.1	-
152	516791.05	2233541.05	Геодезический метод; Mf=0.1	-
153	516878.73	2233493.76	Геодезический метод; Mf=0.1	-
154	516877.79	2233491.94	Геодезический метод; Mf=0.1	-
155	516891.47	2233484.88	Геодезический метод; Mf=0.1	-
156	516892.34	2233486.58	Геодезический метод; Mf=0.1	-
157	516956.53	2233453.46	Геодезический метод; Mf=0.1	-
158	516954.94	2233450.04	Геодезический метод; Mf=0.1	-
159	516970.90	2233442.63	Геодезический метод; Mf=0.1	-
160	516972.13	2233445.27	Геодезический метод; Mf=0.1	-
161	516987.20	2233437.25	Геодезический метод; Mf=0.1	-
162	516976.41	2233415.90	Геодезический метод; Mf=0.1	-
163	517008.80	2233397.83	Геодезический метод; Mf=0.1	-
164	517008.24	2233396.79	Геодезический метод; Mf=0.1	-
165	517019.08	2233390.83	Геодезический метод; Mf=0.1	-
166	517019.62	2233391.82	Геодезический метод; Mf=0.1	-
167	517064.19	2233367.17	Геодезический метод; Mf=0.1	-
168	517079.69	2233396.19	Геодезический метод; Mf=0.1	-
169	517081.60	2233395.11	Геодезический метод; Mf=0.1	-
170	517082.42	2233396.59	Геодезический метод; Mf=0.1	-
171	517091.15	2233390.83	Геодезический метод; Mf=0.1	-
172	517092.00	2233392.13	Геодезический метод; Mf=0.1	-
173	517135.90	2233367.88	Геодезический метод; Mf=0.1	-
174	517138.04	2233371.85	Геодезический метод; Mf=0.1	-
175	517146.78	2233367.04	Геодезический метод; Mf=0.1	-
176	517144.65	2233363.09	Геодезический метод; Mf=0.1	-
177	517175.16	2233346.21	Геодезический метод; Mf=0.1	-
178	517173.64	2233343.49	Геодезический метод; Mf=0.1	-
179	517185.69	2233336.60	Геодезический метод; Mf=0.1	-
180	517187.82	2233340.40	Геодезический метод; Mf=0.1	-
181	517188.60	2233340.35	Геодезический метод; Mf=0.1	-
182	517199.54	2233334.58	Геодезический метод; Mf=0.1	-
183	517200.60	2233336.60	Геодезический метод; Mf=0.1	-
184	517204.53	2233334.24	Геодезический метод; Mf=0.1	-



1	2	3	4	5
185	517202.96	2233330.84	Геодезический метод; Mf=0.1	-
186	517215.53	2233324.92	Геодезический метод; Mf=0.1	-
187	517216.60	2233327.24	Геодезический метод; Mf=0.1	-
188	517231.20	2233319.02	Геодезический метод; Mf=0.1	-
189	517236.50	2233314.50	Геодезический метод; Mf=0.1	-
190	517289.45	2233287.09	Геодезический метод; Mf=0.1	-
191	517288.27	2233284.53	Геодезический метод; Mf=0.1	-
192	517301.14	2233278.51	Геодезический метод; Mf=0.1	-
193	517302.07	2233280.54	Геодезический метод; Mf=0.1	-
194	517337.36	2233262.20	Геодезический метод; Mf=0.1	-
195	517326.11	2233234.73	Геодезический метод; Mf=0.1	-
196	517362.00	2233216.78	Геодезический метод; Mf=0.1	-
197	517427.30	2233182.11	Геодезический метод; Mf=0.1	-
198	517430.60	2233188.63	Геодезический метод; Mf=0.1	-
199	517431.86	2233188.00	Геодезический метод; Mf=0.1	-
200	517428.60	2233181.59	Геодезический метод; Mf=0.1	-
201	517473.10	2233160.09	Геодезический метод; Mf=0.1	-
202	517472.74	2233159.43	Геодезический метод; Mf=0.1	-
203	517486.66	2233151.77	Геодезический метод; Mf=0.1	-
204	517487.42	2233153.21	Геодезический метод; Mf=0.1	-
205	517517.80	2233138.69	Геодезический метод; Mf=0.1	-
206	517520.97	2233144.90	Геодезический метод; Mf=0.1	-
207	517521.86	2233144.44	Геодезический метод; Mf=0.1	-
208	517518.63	2233138.09	Геодезический метод; Mf=0.1	-
209	517592.40	2233099.31	Геодезический метод; Mf=0.1	-
210	517599.62	2233110.77	Геодезический метод; Mf=0.1	-
211	517624.45	2233098.46	Геодезический метод; Mf=0.1	-
212	517619.48	2233086.29	Геодезический метод; Mf=0.1	-
213	517691.09	2233050.83	Геодезический метод; Mf=0.1	-
214	517699.12	2233046.90	Геодезический метод; Mf=0.1	-
215	517732.65	2233029.72	Геодезический метод; Mf=0.1	-
216	517730.98	2233026.11	Геодезический метод; Mf=0.1	-
217	517744.92	2233019.58	Геодезический метод; Mf=0.1	-
218	517746.34	2233022.66	Геодезический метод; Mf=0.1	-
219	517820.18	2232984.38	Геодезический метод; Mf=0.1	-
220	517818.11	2232980.77	Геодезический метод; Mf=0.1	-
221	517866.14	2232952.23	Геодезический метод; Mf=0.1	-
222	517893.39	2232937.98	Геодезический метод; Mf=0.1	-
223	517892.48	2232936.25	Геодезический метод; Mf=0.1	-

1	2	3	4	5
224	517899.55	2232932.49	Геодезический метод; Mf=0.1	-
225	517898.86	2232931.12	Геодезический метод; Mf=0.1	-
226	517901.58	2232929.71	Геодезический метод; Mf=0.1	-
227	517892.46	2232911.78	Геодезический метод; Mf=0.1	-
228	517927.24	2232893.93	Геодезический метод; Mf=0.1	-
229	517907.44	2232854.87	Геодезический метод; Mf=0.1	-
230	517905.54	2232850.63	Геодезический метод; Mf=0.1	-
231	517890.82	2232821.87	Геодезический метод; Mf=0.1	-
232	517889.72	2232822.45	Геодезический метод; Mf=0.1	-
233	517883.17	2232810.30	Геодезический метод; Mf=0.1	-
234	517894.46	2232804.19	Геодезический метод; Mf=0.1	-
235	517896.76	2232808.46	Геодезический метод; Mf=0.1	-
236	517893.86	2232810.02	Геодезический метод; Mf=0.1	-
237	517904.70	2232831.42	Геодезический метод; Mf=0.1	-
238	517906.45	2232830.47	Геодезический метод; Mf=0.1	-
239	517912.28	2232841.87	Геодезический метод; Mf=0.1	-
240	517916.91	2232839.56	Геодезический метод; Mf=0.1	-
241	517923.57	2232851.63	Геодезический метод; Mf=0.1	-
242	517918.46	2232854.47	Геодезический метод; Mf=0.1	-
243	517940.66	2232898.28	Геодезический метод; Mf=0.1	-
244	517905.89	2232916.13	Геодезический метод; Mf=0.1	-
245	517910.47	2232925.15	Геодезический метод; Mf=0.1	-
246	517911.32	2232924.72	Геодезический метод; Mf=0.1	-
247	517918.10	2232938.10	Геодезический метод; Mf=0.1	-
248	517910.76	2232941.87	Геодезический метод; Mf=0.1	-
249	517911.07	2232942.45	Геодезический метод; Mf=0.1	-
250	517909.89	2232943.08	Геодезический метод; Mf=0.1	-
251	517923.12	2232967.73	Геодезический метод; Mf=0.1	-
252	517932.16	2232962.81	Геодезический метод; Mf=0.1	-
253	517931.27	2232961.16	Геодезический метод; Mf=0.1	-
254	517943.23	2232954.69	Геодезический метод; Mf=0.1	-
255	517944.17	2232956.44	Геодезический метод; Mf=0.1	-
256	517969.41	2232943.09	Геодезический метод; Mf=0.1	-
257	517973.12	2232949.86	Геодезический метод; Mf=0.1	-
258	517982.27	2232945.02	Геодезический метод; Mf=0.1	-
259	517978.55	2232938.24	Геодезический метод; Mf=0.1	-
260	518054.66	2232898.01	Геодезический метод; Mf=0.1	-
261	518053.70	2232895.96	Геодезический метод; Mf=0.1	-
262	518066.02	2232890.20	Геодезический метод; Mf=0.1	-

1	2	3	4	5
263	518066.78	2232891.81	Геодезический метод; M±=0.1	-
264	518127.23	2232861.90	Геодезический метод; M±=0.1	-
265	518132.97	2232872.21	Геодезический метод; M±=0.1	-
266	518135.63	2232870.59	Геодезический метод; M±=0.1	-
267	518128.39	2232856.71	Геодезический метод; M±=0.1	-
268	518215.38	2232812.46	Геодезический метод; M±=0.1	-
269	518214.57	2232810.94	Геодезический метод; M±=0.1	-
270	518226.03	2232804.79	Геодезический метод; M±=0.1	-
271	518226.84	2232806.34	Геодезический метод; M±=0.1	-
272	518268.28	2232782.96	Геодезический метод; M±=0.1	-
273	518276.83	2232778.36	Геодезический метод; M±=0.1	-
274	518314.01	2232760.48	Геодезический метод; M±=0.1	-
275	518312.97	2232758.44	Геодезический метод; M±=0.1	-
276	518324.04	2232752.73	Геодезический метод; M±=0.1	-
277	518321.70	2232747.65	Геодезический метод; M±=0.1	-
278	518322.96	2232747.05	Геодезический метод; M±=0.1	-
279	518319.61	2232740.84	Геодезический метод; M±=0.1	-
280	518317.34	2232742.12	Геодезический метод; M±=0.1	-
281	518310.16	2232729.16	Геодезический метод; M±=0.1	-
282	518323.07	2232721.93	Геодезический метод; M±=0.1	-
283	518324.72	2232724.91	Геодезический метод; M±=0.1	-
284	518327.34	2232723.67	Геодезический метод; M±=0.1	-
285	518340.47	2232740.57	Геодезический метод; M±=0.1	-
286	518349.03	2232736.55	Геодезический метод; M±=0.1	-
1	518354.82	2232749.08	Геодезический метод; M±=0.1	-
287	516464.47	2233643.09	Геодезический метод; M±=0.1	-
288	516421.02	2233662.71	Геодезический метод; M±=0.1	-
289	516421.93	2233664.73	Геодезический метод; M±=0.1	-
290	516408.59	2233670.69	Геодезический метод; M±=0.1	-
291	516408.01	2233669.38	Геодезический метод; M±=0.1	-
292	516397.03	2233673.55	Геодезический метод; M±=0.1	-
293	516360.27	2233682.02	Геодезический метод; M±=0.1	-
294	516361.68	2233687.81	Геодезический метод; M±=0.1	-
295	516342.26	2233692.85	Геодезический метод; M±=0.1	-
296	516340.90	2233687.33	Геодезический метод; M±=0.1	-
297	516320.18	2233694.04	Геодезический метод; M±=0.1	-
298	516313.26	2233697.09	Геодезический метод; M±=0.1	-
299	516277.42	2233713.06	Геодезический метод; M±=0.1	-

1	2	3	4	5
300	516273.86	2233712.33	Геодезический метод; M±=0.1	-
301	516273.67	2233712.86	Геодезический метод; M±=0.1	-
302	516234.59	2233704.15	Геодезический метод; M±=0.1	-
303	516234.77	2233703.27	Геодезический метод; M±=0.1	-
304	516213.92	2233698.23	Геодезический метод; M±=0.1	-
305	516155.33	2233673.21	Геодезический метод; M±=0.1	-
306	516155.01	2233673.96	Геодезический метод; M±=0.1	-
307	516078.72	2233640.84	Геодезический метод; M±=0.1	-
308	516063.19	2233627.79	Геодезический метод; M±=0.1	-
309	516046.30	2233606.60	Геодезический метод; M±=0.1	-
310	516046.85	2233606.17	Геодезический метод; M±=0.1	-
311	516020.29	2233571.63	Геодезический метод; M±=0.1	-
312	515984.34	2233588.61	Геодезический метод; M±=0.1	-
313	515984.57	2233589.10	Геодезический метод; M±=0.1	-
314	515933.17	2233614.00	Геодезический метод; M±=0.1	-
315	515873.24	2233603.99	Геодезический метод; M±=0.1	-
316	515874.41	2233589.10	Геодезический метод; M±=0.1	-
317	515816.55	2233583.61	Геодезический метод; M±=0.1	-
318	515769.16	2233578.82	Геодезический метод; M±=0.1	-
319	515768.05	2233597.06	Геодезический метод; M±=0.1	-
320	515733.03	2233593.70	Геодезический метод; M±=0.1	-
321	515703.92	2233600.13	Геодезический метод; M±=0.1	-
322	515706.55	2233611.02	Геодезический метод; M±=0.1	-
323	515685.78	2233616.63	Геодезический метод; M±=0.1	-
324	515682.58	2233605.05	Геодезический метод; M±=0.1	-
325	515608.52	2233621.02	Геодезический метод; M±=0.1	-
326	515545.02	2233545.89	Геодезический метод; M±=0.1	-
327	515538.27	2233551.63	Геодезический метод; M±=0.1	-
328	515524.44	2233535.34	Геодезический метод; M±=0.1	-
329	515531.21	2233529.56	Геодезический метод; M±=0.1	-
330	515478.09	2233466.13	Геодезический метод; M±=0.1	-
331	515443.19	2233471.73	Геодезический метод; M±=0.1	-
332	515394.15	2233478.61	Геодезический метод; M±=0.1	-
333	515395.55	2233489.00	Геодезический метод; M±=0.1	-
334	515374.40	2233490.12	Геодезический метод; M±=0.1	-
335	515373.19	2233481.73	Геодезический метод; M±=0.1	-
336	515343.97	2233486.04	Геодезический метод; M±=0.1	-
337	515338.23	2233487.44	Геодезический метод; M±=0.1	-
338	515319.20	2233489.01	Геодезический метод; M±=0.1	-

1	2	3	4	5
339	515318.73	2233478.73	Геодезический метод; Mf=0.1	-
340	515261.23	2233480.55	Геодезический метод; Mf=0.1	-
341	515260.64	2233443.17	Геодезический метод; Mf=0.1	-
342	515248.34	2233443.65	Геодезический метод; Mf=0.1	-
343	515248.34	2233445.23	Геодезический метод; Mf=0.1	-
344	515235.84	2233445.23	Геодезический метод; Mf=0.1	-
345	515235.84	2233443.44	Геодезический метод; Mf=0.1	-
346	515208.31	2233444.22	Геодезический метод; Mf=0.1	-
347	515202.14	2233444.27	Геодезический метод; Mf=0.1	-
348	515122.47	2233445.38	Геодезический метод; Mf=0.1	-
349	515122.47	2233447.39	Геодезический метод; Mf=0.1	-
350	515120.93	2233447.39	Геодезический метод; Mf=0.1	-
351	515121.00	2233452.50	Геодезический метод; Mf=0.1	-
352	515103.84	2233452.54	Геодезический метод; Mf=0.1	-
353	515103.84	2233433.84	Геодезический метод; Mf=0.1	-
354	515096.40	2233433.82	Геодезический метод; Mf=0.1	-
355	515096.40	2233436.06	Геодезический метод; Mf=0.1	-
356	515082.42	2233436.06	Геодезический метод; Mf=0.1	-
357	515082.42	2233433.17	Геодезический метод; Mf=0.1	-
358	515068.91	2233433.21	Геодезический метод; Mf=0.1	-
359	515068.91	2233434.70	Геодезический метод; Mf=0.1	-
360	515054.10	2233434.58	Геодезический метод; Mf=0.1	-
361	515054.12	2233433.26	Геодезический метод; Mf=0.1	-
362	515052.97	2233433.27	Геодезический метод; Mf=0.1	-
363	515052.94	2233436.78	Геодезический метод; Mf=0.1	-
364	515040.10	2233436.69	Геодезический метод; Mf=0.1	-
365	515040.14	2233433.31	Геодезический метод; Mf=0.1	-
366	515033.83	2233433.33	Геодезический метод; Mf=0.1	-
367	515033.83	2233434.17	Геодезический метод; Mf=0.1	-
368	515019.53	2233434.17	Геодезический метод; Mf=0.1	-
369	515019.53	2233420.24	Геодезический метод; Mf=0.1	-
370	515021.41	2233420.24	Геодезический метод; Mf=0.1	-
371	515021.29	2233415.35	Геодезический метод; Mf=0.1	-
372	515018.80	2233415.35	Геодезический метод; Mf=0.1	-
373	515018.80	2233402.52	Геодезический метод; Mf=0.1	-
374	515019.64	2233402.52	Геодезический метод; Mf=0.1	-
375	515014.53	2233388.57	Геодезический метод; Mf=0.1	-
376	515014.23	2233383.28	Геодезический метод; Mf=0.1	-
377	515013.53	2233370.29	Геодезический метод; Mf=0.1	-

1	2	3	4	5
378	515011.04	2233310.04	Геодезический метод; Mf=0.1	-
379	514975.60	2233310.66	Геодезический метод; Mf=0.1	-
380	514869.92	2233311.63	Геодезический метод; Mf=0.1	-
381	514870.63	2233220.67	Геодезический метод; Mf=0.1	-
382	514863.33	2233220.03	Геодезический метод; Mf=0.1	-
383	514864.22	2233203.72	Геодезический метод; Mf=0.1	-
384	514871.22	2233203.77	Геодезический метод; Mf=0.1	-
385	514872.28	2233177.90	Геодезический метод; Mf=0.1	-
386	514824.77	2233156.93	Геодезический метод; Mf=0.1	-
387	514828.37	2233100.73	Геодезический метод; Mf=0.1	-
388	514830.38	2233080.88	Геодезический метод; Mf=0.1	-
389	514831.91	2233069.96	Геодезический метод; Mf=0.1	-
390	514838.16	2233070.86	Геодезический метод; Mf=0.1	-
391	514842.03	2233059.11	Геодезический метод; Mf=0.1	-
392	514830.16	2233055.46	Геодезический метод; Mf=0.1	-
393	514817.59	2233054.19	Геодезический метод; Mf=0.1	-
394	514806.09	2233052.09	Геодезический метод; Mf=0.1	-
395	514795.70	2233053.59	Геодезический метод; Mf=0.1	-
396	514796.38	2233061.38	Геодезический метод; Mf=0.1	-
397	514775.57	2233064.33	Геодезический метод; Mf=0.1	-
398	514774.45	2233056.27	Геодезический метод; Mf=0.1	-
399	514756.95	2233058.23	Геодезический метод; Mf=0.1	-
400	514729.53	2233081.85	Геодезический метод; Mf=0.1	-
401	514724.77	2233076.47	Геодезический метод; Mf=0.1	-
402	514723.19	2233077.82	Геодезический метод; Mf=0.1	-
403	514727.78	2233083.25	Геодезический метод; Mf=0.1	-
404	514690.91	2233114.96	Геодезический метод; Mf=0.1	-
405	514652.51	2233126.47	Геодезический метод; Mf=0.1	-
406	514629.65	2233013.04	Геодезический метод; Mf=0.1	-
407	514532.68	2233015.21	Геодезический метод; Mf=0.1	-
408	514529.82	2232984.85	Геодезический метод; Mf=0.1	-
409	514476.34	2232985.72	Геодезический метод; Mf=0.1	-
410	514471.75	2232953.34	Геодезический метод; Mf=0.1	-
411	514417.78	2232954.67	Геодезический метод; Mf=0.1	-
412	514417.68	2232958.11	Геодезический метод; Mf=0.1	-
413	514395.88	2232958.40	Геодезический метод; Mf=0.1	-
414	514383.10	2232958.76	Геодезический метод; Mf=0.1	-
415	514383.09	2232958.57	Геодезический метод; Mf=0.1	-
416	514363.66	2232958.83	Геодезический метод; Mf=0.1	-

1	2	3	4	5
417	514364.92	2232912.27	Геодезический метод; M±=0.1	-
418	514292.96	2232912.25	Геодезический метод; M±=0.1	-
419	514289.70	2232824.06	Геодезический метод; M±=0.1	-
420	514300.98	2232822.79	Геодезический метод; M±=0.1	-
421	514303.85	2232901.16	Геодезический метод; M±=0.1	-
422	514376.40	2232901.36	Геодезический метод; M±=0.1	-
423	514375.30	2232947.21	Геодезический метод; M±=0.1	-
424	514382.69	2232947.15	Геодезический метод; M±=0.1	-
425	514382.66	2232945.92	Геодезический метод; M±=0.1	-
426	514395.65	2232945.54	Геодезический метод; M±=0.1	-
427	514395.69	2232947.06	Геодезический метод; M±=0.1	-
428	514406.65	2232946.98	Геодезический метод; M±=0.1	-
429	514406.70	2232943.43	Геодезический метод; M±=0.1	-
430	514481.60	2232941.30	Геодезический метод; M±=0.1	-
431	514486.28	2232974.04	Геодезический метод; M±=0.1	-
432	514540.31	2232973.29	Геодезический метод; M±=0.1	-
433	514543.17	2233003.69	Геодезический метод; M±=0.1	-
434	514638.84	2233001.65	Геодезический метод; M±=0.1	-
435	514661.19	2233111.84	Геодезический метод; M±=0.1	-
436	514685.84	2233104.33	Геодезический метод; M±=0.1	-
437	514711.77	2233082.11	Геодезический метод; M±=0.1	-
438	514707.21	2233076.82	Геодезический метод; M±=0.1	-
439	514725.69	2233060.50	Геодезический метод; M±=0.1	-
440	514730.68	2233066.02	Геодезический метод; M±=0.1	-
441	514752.19	2233047.44	Геодезический метод; M±=0.1	-
442	514779.52	2233044.54	Геодезический метод; M±=0.1	-
443	514788.41	2233043.52	Геодезический метод; M±=0.1	-
444	514806.37	2233040.69	Геодезический метод; M±=0.1	-
445	514819.10	2233042.91	Геодезический метод; M±=0.1	-
446	514821.01	2233043.09	Геодезический метод; M±=0.1	-
447	514824.10	2232995.55	Геодезический метод; M±=0.1	-
448	514833.66	2232996.06	Геодезический метод; M±=0.1	-
449	514833.92	2232993.91	Геодезический метод; M±=0.1	-
450	514824.71	2232992.71	Геодезический метод; M±=0.1	-
451	514834.04	2232923.75	Геодезический метод; M±=0.1	-
452	514843.95	2232925.10	Геодезический метод; M±=0.1	-
453	514835.97	2232984.09	Геодезический метод; M±=0.1	-
454	514845.07	2232985.27	Геодезический метод; M±=0.1	-
455	514842.44	2233006.54	Геодезический метод; M±=0.1	-

1	2	3	4	5
456	514833.44	2233006.06	Геодезический метод; M±=0.1	-
457	514830.97	2233044.02	Геодезический метод; M±=0.1	-
458	514832.29	2233044.13	Геодезический метод; M±=0.1	-
459	514856.16	2233051.48	Геодезический метод; M±=0.1	-
460	514845.84	2233083.48	Геодезический метод; M±=0.1	-
461	514841.51	2233082.79	Геодезический метод; M±=0.1	-
462	514839.57	2233101.50	Геодезический метод; M±=0.1	-
463	514836.63	2233149.50	Геодезический метод; M±=0.1	-
464	514883.97	2233169.73	Геодезический метод; M±=0.1	-
465	514882.66	2233210.38	Геодезический метод; M±=0.1	-
466	514882.49	2233214.85	Геодезический метод; M±=0.1	-
467	514881.67	2233299.99	Геодезический метод; M±=0.1	-
468	514975.23	2233299.33	Геодезический метод; M±=0.1	-
469	515022.13	2233298.46	Геодезический метод; M±=0.1	-
470	515024.83	2233369.72	Геодезический метод; M±=0.1	-
471	515025.66	2233382.61	Геодезический метод; M±=0.1	-
472	515025.88	2233386.35	Геодезический метод; M±=0.1	-
473	515032.46	2233402.52	Геодезический метод; M±=0.1	-
474	515033.05	2233402.52	Геодезический метод; M±=0.1	-
475	515033.05	2233415.35	Геодезический метод; M±=0.1	-
476	515031.29	2233415.35	Геодезический метод; M±=0.1	-
477	515031.41	2233420.24	Геодезический метод; M±=0.1	-
478	515033.83	2233420.24	Геодезический метод; M±=0.1	-
479	515033.83	2233423.33	Геодезический метод; M±=0.1	-
480	515040.25	2233423.31	Геодезический метод; M±=0.1	-
481	515040.26	2233422.42	Геодезический метод; M±=0.1	-
482	515053.05	2233422.54	Геодезический метод; M±=0.1	-
483	515053.04	2233423.27	Геодезический метод; M±=0.1	-
484	515054.22	2233423.26	Геодезический метод; M±=0.1	-
485	515054.24	2233421.65	Геодезический метод; M±=0.1	-
486	515069.00	2233421.77	Геодезический метод; M±=0.1	-
487	515068.98	2233423.21	Геодезический метод; M±=0.1	-
488	515082.42	2233423.17	Геодезический метод; M±=0.1	-
489	515082.42	2233421.71	Геодезический метод; M±=0.1	-
490	515096.40	2233421.71	Геодезический метод; M±=0.1	-
491	515096.40	2233423.82	Геодезический метод; M±=0.1	-
492	515113.84	2233423.86	Геодезический метод; M±=0.1	-
493	515113.84	2233433.79	Геодезический метод; M±=0.1	-
494	515122.47	2233433.79	Геодезический метод; M±=0.1	-

1	2	3	4	5
495	515122.47	2233435.38	Геодезический метод, Mf=0.1	-
496	515197.17	2233434.34	Геодезический метод, Mf=0.1	-
497	515197.23	2233426.31	Геодезический метод, Mf=0.1	-
498	515213.11	2233426.18	Геодезический метод, Mf=0.1	-
499	515213.25	2233434.08	Геодезический метод, Mf=0.1	-
500	515235.85	2233433.44	Геодезический метод, Mf=0.1	-
501	515235.84	2233431.00	Геодезический метод, Mf=0.1	-
502	515248.34	2233431.00	Геодезический метод, Mf=0.1	-
503	515248.34	2233432.23	Геодезический метод, Mf=0.1	-
504	515257.49	2233431.81	Геодезический метод, Mf=0.1	-
505	515257.35	2233427.87	Геодезический метод, Mf=0.1	-
506	515257.86	2233427.84	Геодезический метод, Mf=0.1	-
507	515257.15	2233389.21	Геодезический метод, Mf=0.1	-
508	515257.36	2233388.53	Геодезический метод, Mf=0.1	-
509	515257.00	2233369.50	Геодезический метод, Mf=0.1	-
510	515255.86	2233369.34	Геодезический метод, Mf=0.1	-
511	515255.53	2233348.11	Геодезический метод, Mf=0.1	-
512	515266.14	2233347.75	Геодезический метод, Mf=0.1	-
513	515266.47	2233357.92	Геодезический метод, Mf=0.1	-
514	515266.04	2233357.95	Геодезический метод, Mf=0.1	-
515	515266.08	2233360.41	Геодезический метод, Mf=0.1	-
516	515267.13	2233360.57	Геодезический метод, Mf=0.1	-
517	515267.83	2233390.09	Геодезический метод, Mf=0.1	-
518	515267.60	2233390.73	Геодезический метод, Mf=0.1	-
519	515268.59	2233431.30	Геодезический метод, Mf=0.1	-
520	515271.65	2233431.16	Геодезический метод, Mf=0.1	-
521	515272.57	2233468.59	Геодезический метод, Mf=0.1	-
522	515329.64	2233467.15	Геодезический метод, Mf=0.1	-
523	515330.08	2233476.77	Геодезический метод, Mf=0.1	-
524	515336.46	2233476.26	Геодезический метод, Mf=0.1	-
525	515341.88	2233474.80	Геодезический метод, Mf=0.1	-
526	515377.95	2233469.80	Геодезический метод, Mf=0.1	-
527	515386.60	2233468.36	Геодезический метод, Mf=0.1	-
528	515442.53	2233460.27	Геодезический метод, Mf=0.1	-
529	515482.88	2233454.03	Геодезический метод, Mf=0.1	-
530	515612.73	2233608.44	Геодезический метод, Mf=0.1	-
531	515732.84	2233582.21	Геодезический метод, Mf=0.1	-
532	515757.55	2233584.77	Геодезический метод, Mf=0.1	-
533	515758.77	2233566.63	Геодезический метод, Mf=0.1	-

1	2	3	4	5
534	515817.30	2233572.19	Геодезический метод, Mf=0.1	-
535	515886.40	2233579.06	Геодезический метод, Mf=0.1	-
536	515885.21	2233594.69	Геодезический метод, Mf=0.1	-
537	515931.66	2233602.31	Геодезический метод, Mf=0.1	-
538	515979.88	2233579.03	Геодезический метод, Mf=0.1	-
539	515980.13	2233579.54	Геодезический метод, Mf=0.1	-
540	516023.30	2233559.15	Геодезический метод, Mf=0.1	-
541	516054.69	2233599.96	Геодезический метод, Mf=0.1	-
542	516055.00	2233599.71	Геодезический метод, Mf=0.1	-
543	516071.71	2233620.28	Геодезический метод, Mf=0.1	-
544	516084.55	2233631.35	Геодезический метод, Mf=0.1	-
545	516159.56	2233663.48	Геодезический метод, Mf=0.1	-
546	516159.32	2233664.04	Геодезический метод, Mf=0.1	-
547	516217.09	2233688.71	Геодезический метод, Mf=0.1	-
548	516236.97	2233693.52	Геодезический метод, Mf=0.1	-
549	516237.13	2233693.00	Геодезический метод, Mf=0.1	-
550	516277.63	2233702.02	Геодезический метод, Mf=0.1	-
551	516309.21	2233687.94	Геодезический метод, Mf=0.1	-
552	516316.62	2233684.68	Геодезический метод, Mf=0.1	-
553	516343.35	2233676.01	Геодезический метод, Mf=0.1	-
554	516353.23	2233673.37	Геодезический метод, Mf=0.1	-
555	516377.97	2233667.68	Геодезический метод, Mf=0.1	-
556	516381.44	2233675.42	Геодезический метод, Mf=0.1	-
557	516407.59	2233668.09	Геодезический метод, Mf=0.1	-
558	516405.71	2233661.54	Геодезический метод, Mf=0.1	-
559	516395.04	2233664.56	Геодезический метод, Mf=0.1	-
560	516394.70	2233663.74	Геодезический метод, Mf=0.1	-
561	516403.91	2233660.25	Геодезический метод, Mf=0.1	-
562	516402.71	2233657.55	Геодезический метод, Mf=0.1	-
563	516416.04	2233651.58	Геодезический метод, Mf=0.1	-
564	516416.94	2233653.58	Геодезический метод, Mf=0.1	-
565	516460.42	2233633.89	Геодезический метод, Mf=0.1	-
287	516464.47	2233643.09	Геодезический метод, Mf=0.1	-