

Публичный сервитут сооружение теплотрассы
Схема расположения границ публичного сервитута

ГОРОДА ПЕРМИ
от 05.09.2024
№ 01-01-03-8087

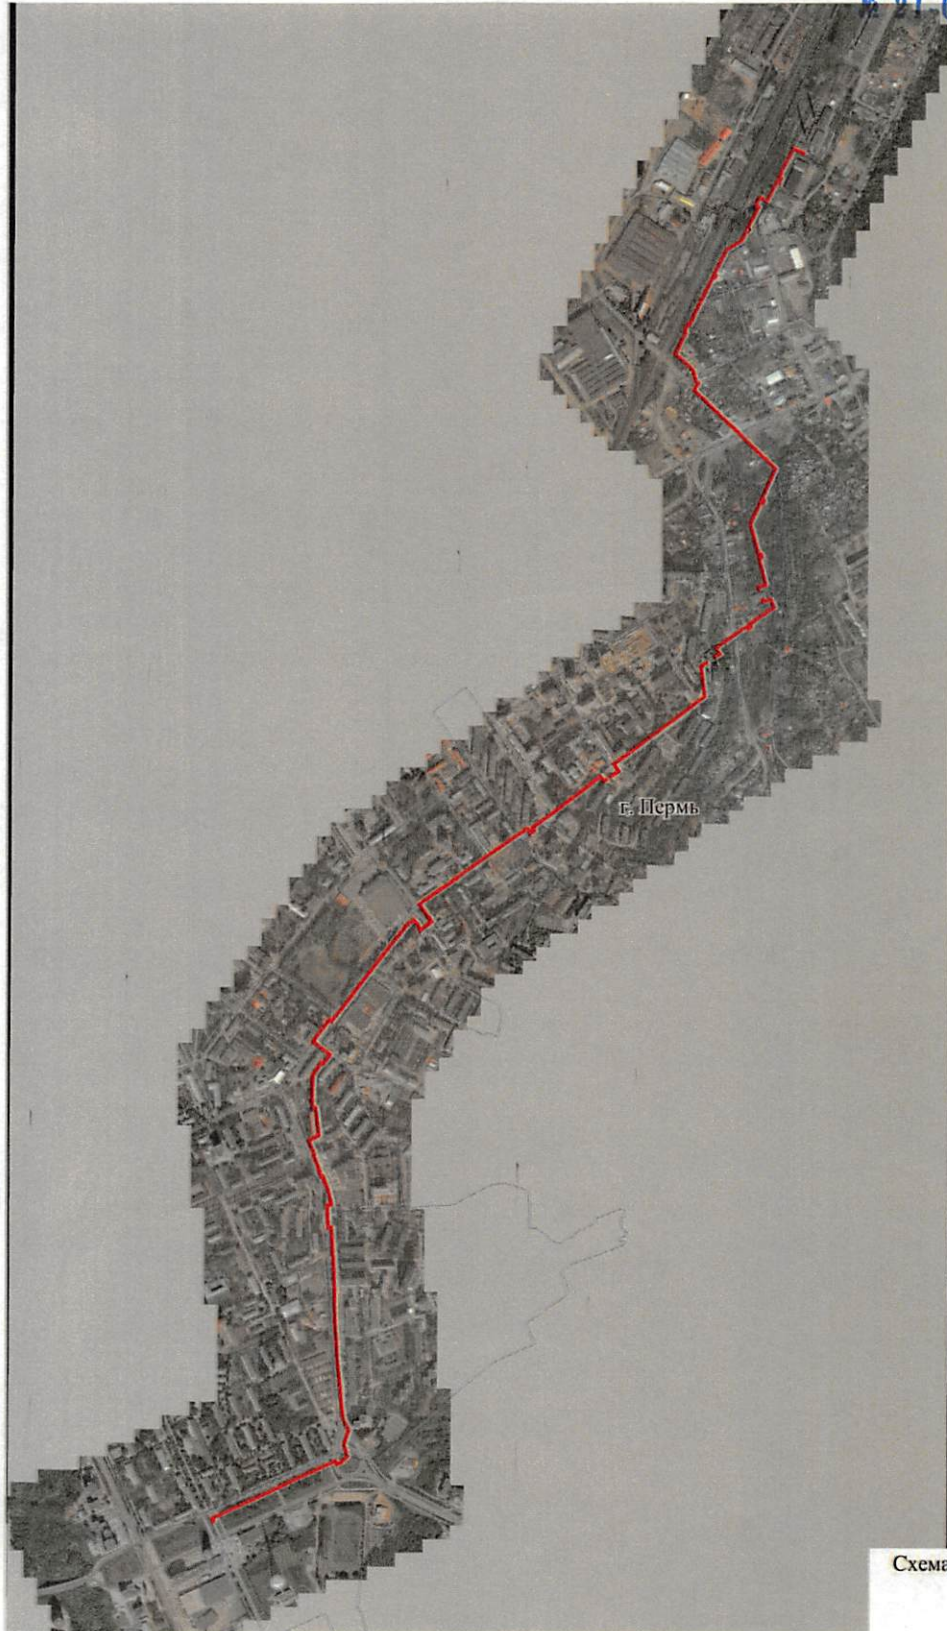


Схема расположения листов

1
2
3
4
5
6
7
8
9
10

Используемые условные знаки и обозначения:

- границы публичного сервитута
- трасса трубопровода
- границы кадастрового квартала
- 59:01:0311077 - кадастровый номер квартала
- границы учтенного земельного участка
- кадастровый номер земельного участка
- характерная точка границы

Масштаб 1:15000

Департамент земельных отношений
Администрации города Перми
Муниципальный реестр земель
1426:26 ПС
03 09 2024 г.
Степанов Игорь Игоревич

Публичный сервитут сооружение теплотрассы
 Схема расположения границ публичного сервитута


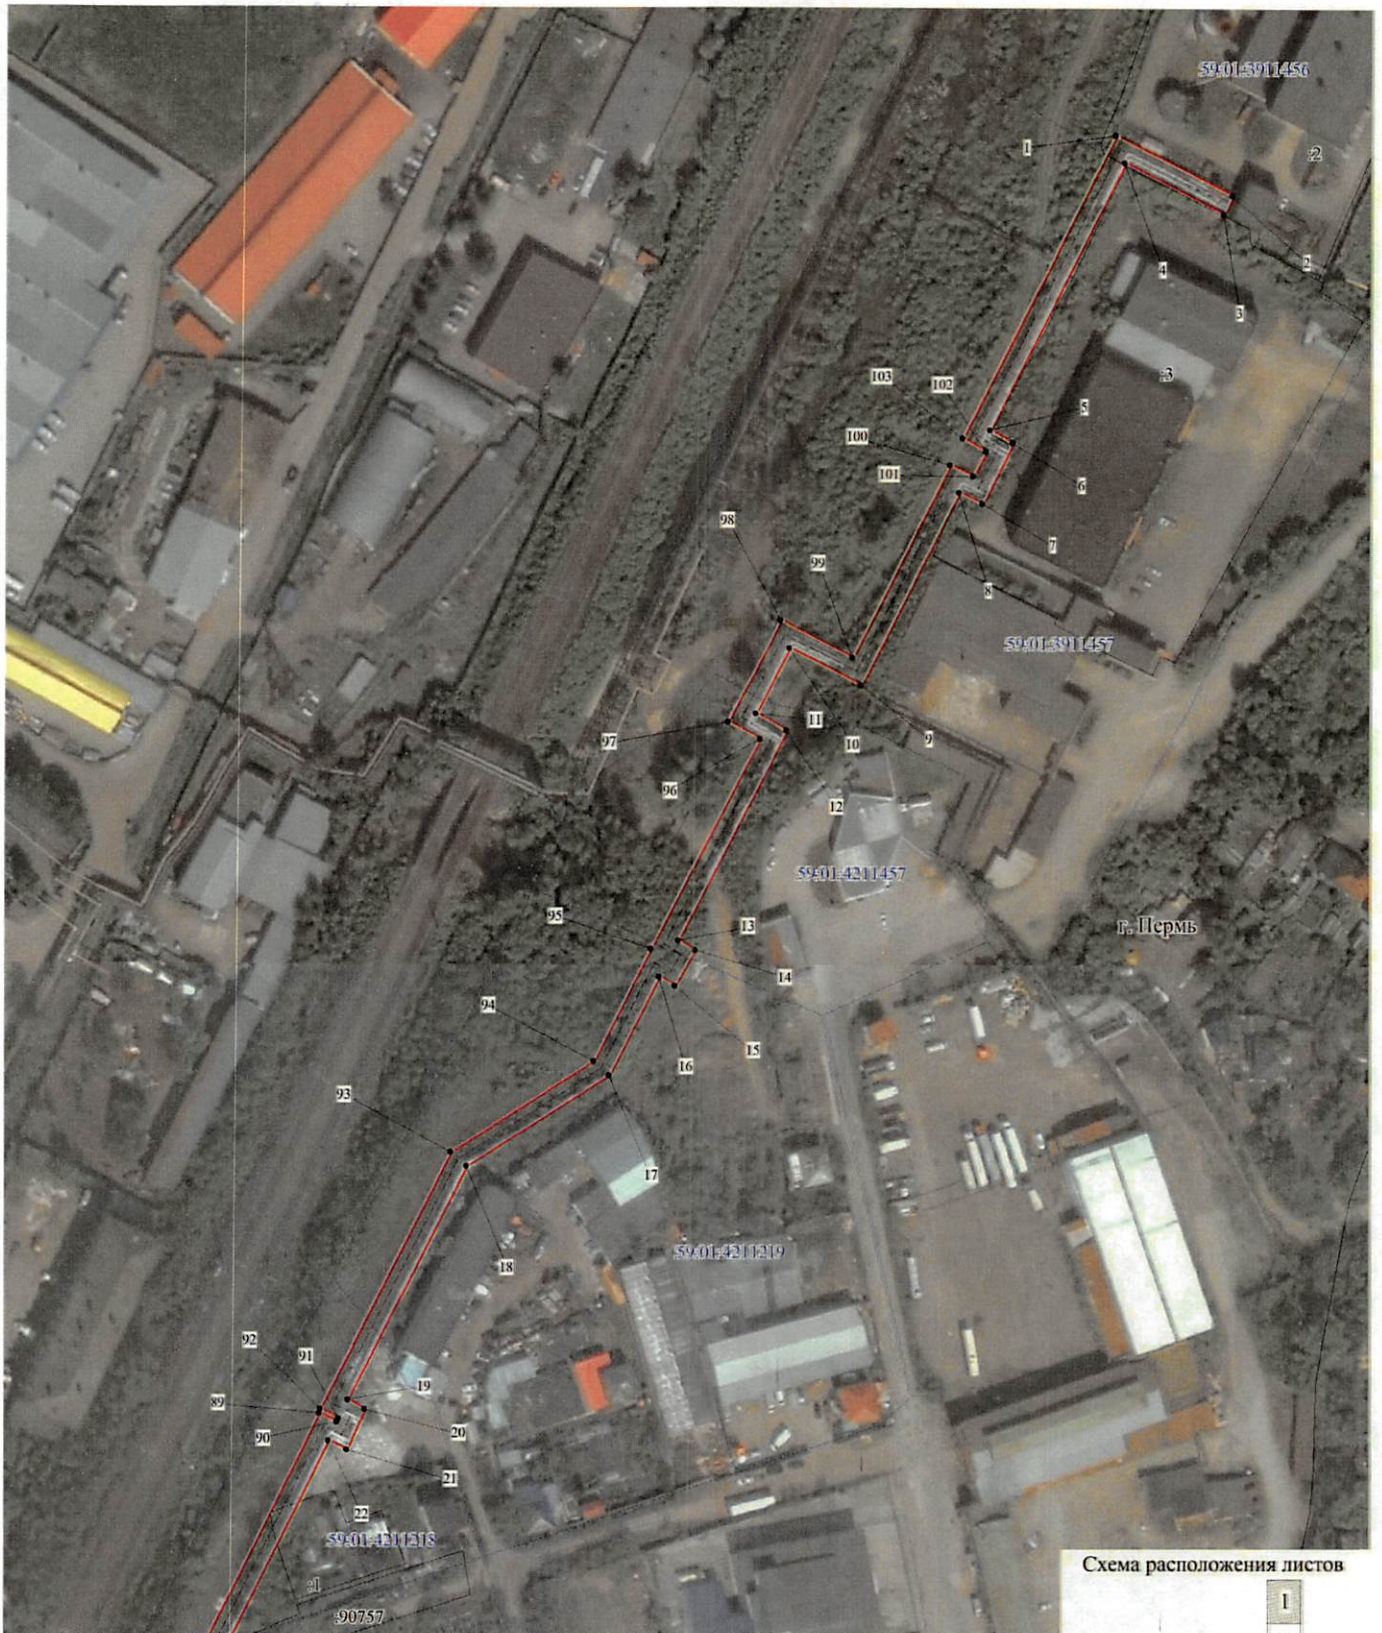


Схема расположения листов

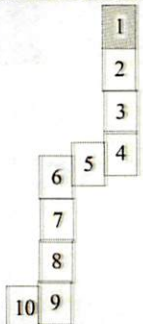

Используемые условные знаки и обозначения:


- - границы публичного сервитута
- - трасса трубопровода
- границы кадастрового квартала
- 59:01:3911457 - кадастровый номер квартала
- границы учтенного земельного участка
- 59:01:4111218 - кадастровый номер земельного участка
- 4 - характерная точка границы
- 1 - характерная точка границы

Масштаб 1:1500

Публичный сервитут сооружение теплотрассы
 Схема расположения границ публичного сервитута



Схема расположения листов

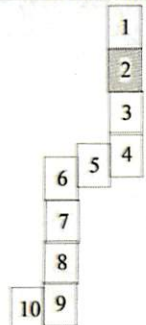

Используемые условные знаки и обозначения:

- - границы публичного сервитута
- - - - - трасса трубопровода
- — — — — границы кадастрового квартала
- 59:01:2111457 - кадастровый номер квартала
- 4 - границы учтенного земельного участка
- 1 - кадастровый номер земельного участка
- - характерная точка границы

Масштаб 1:1500

Публичный сервитут сооружение теплотрассы
 Схема расположения границ публичного сервитута


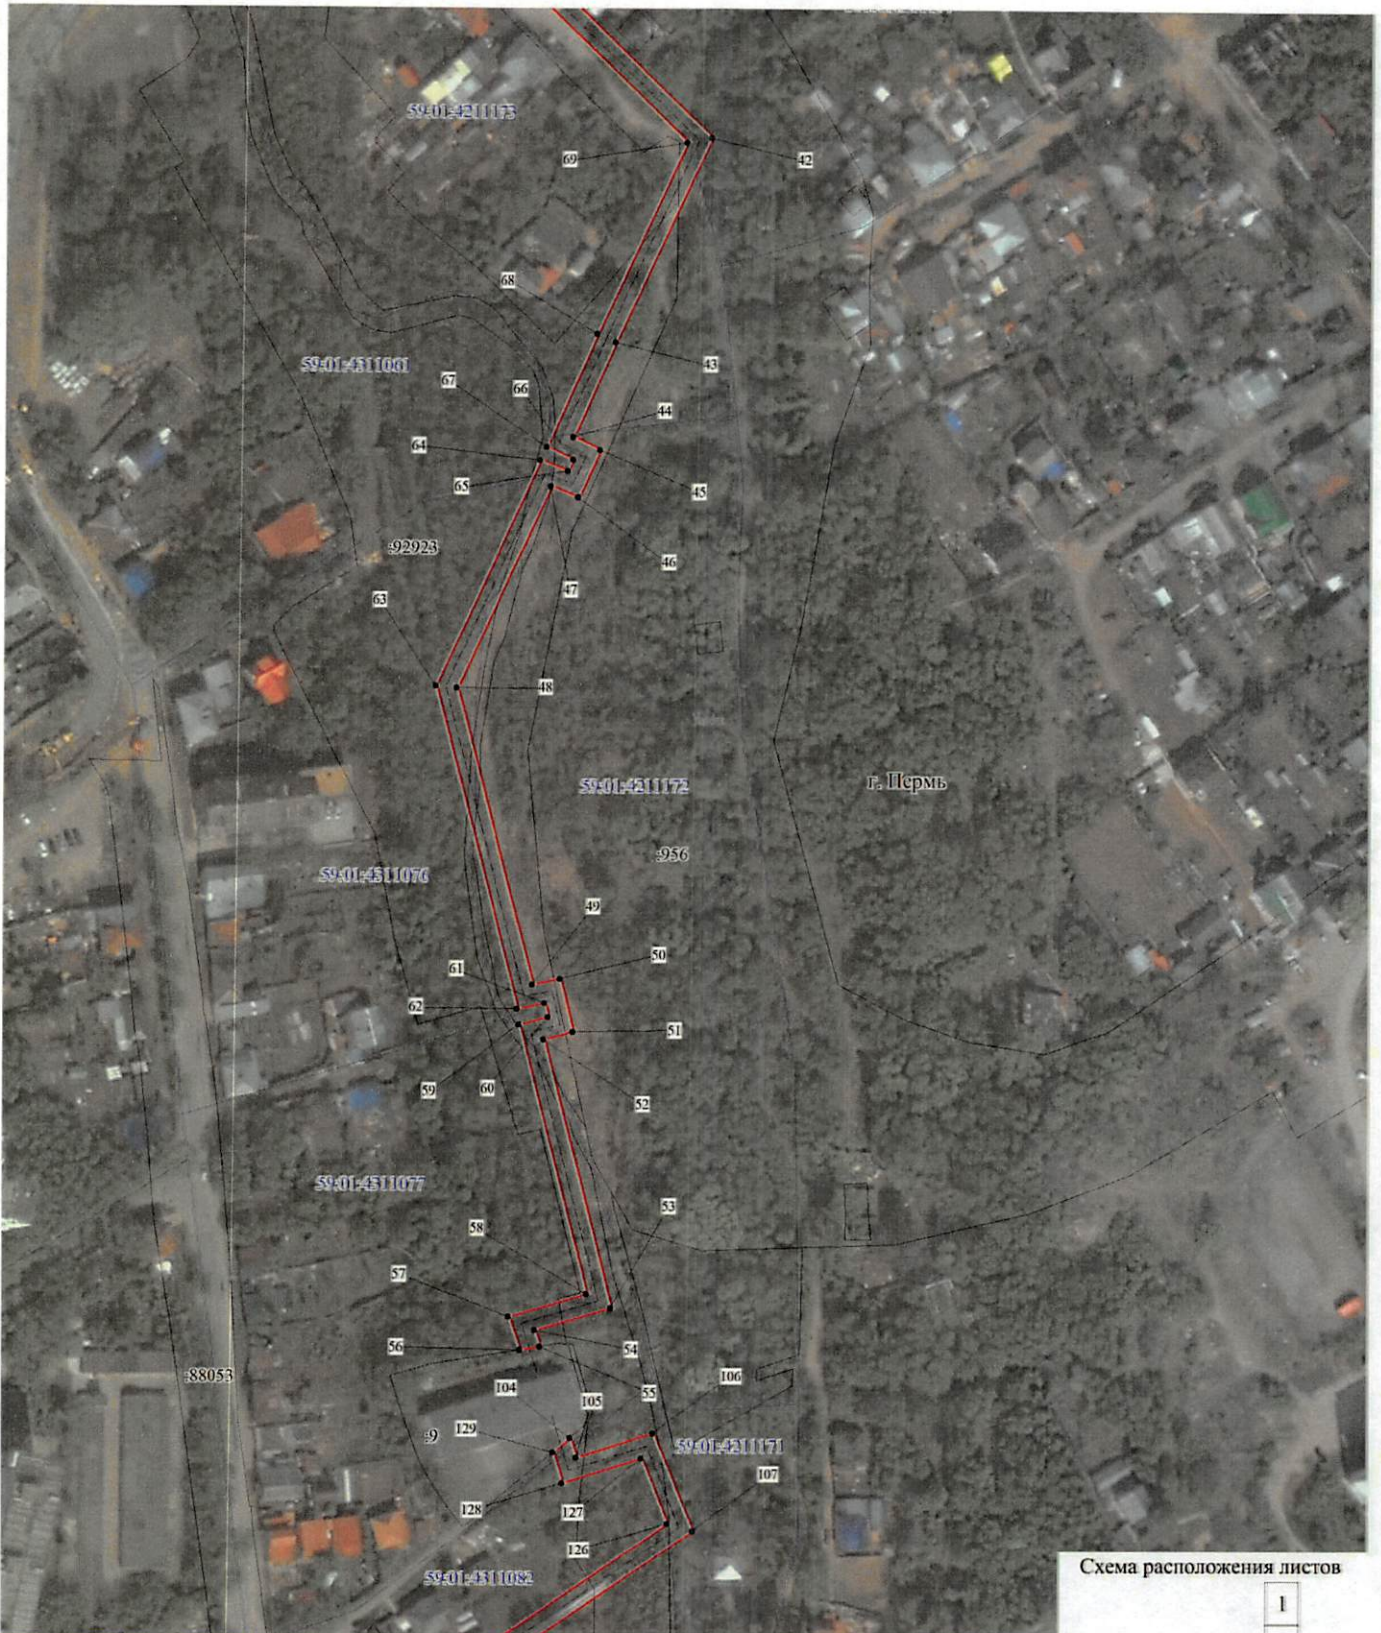


Схема расположения листов

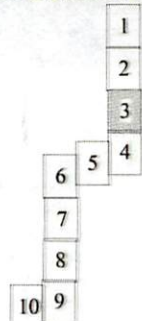

Используемые условные знаки и обозначения:


- границы публичного сервитута
- трасса трубопровода
- границы кадастрового квартала
- 59:01:3911457 - кадастровый номер квартала
- границы учтенного земельного участка
- 4 - кадастровый номер земельного участка
- 1 - характерная точка границы

Масштаб 1:1500

Публичный сервитут сооружение теплотрассы
 Схема расположения границ публичного сервитута



Схема расположения листов

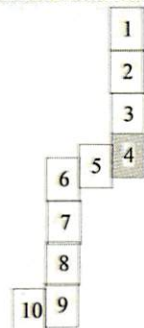

Используемые условные знаки и обозначения:

- границы публичного сервитута
- трасса трубопровода
- границы кадастрового квартала
- кадастровый номер квартала
- границы учтенного земельного участка
- кадастровый номер земельного участка
- характерная точка границы

Масштаб 1:1500

Публичный сервитут сооружение теплотрассы
 Схема расположения границ публичного сервитута


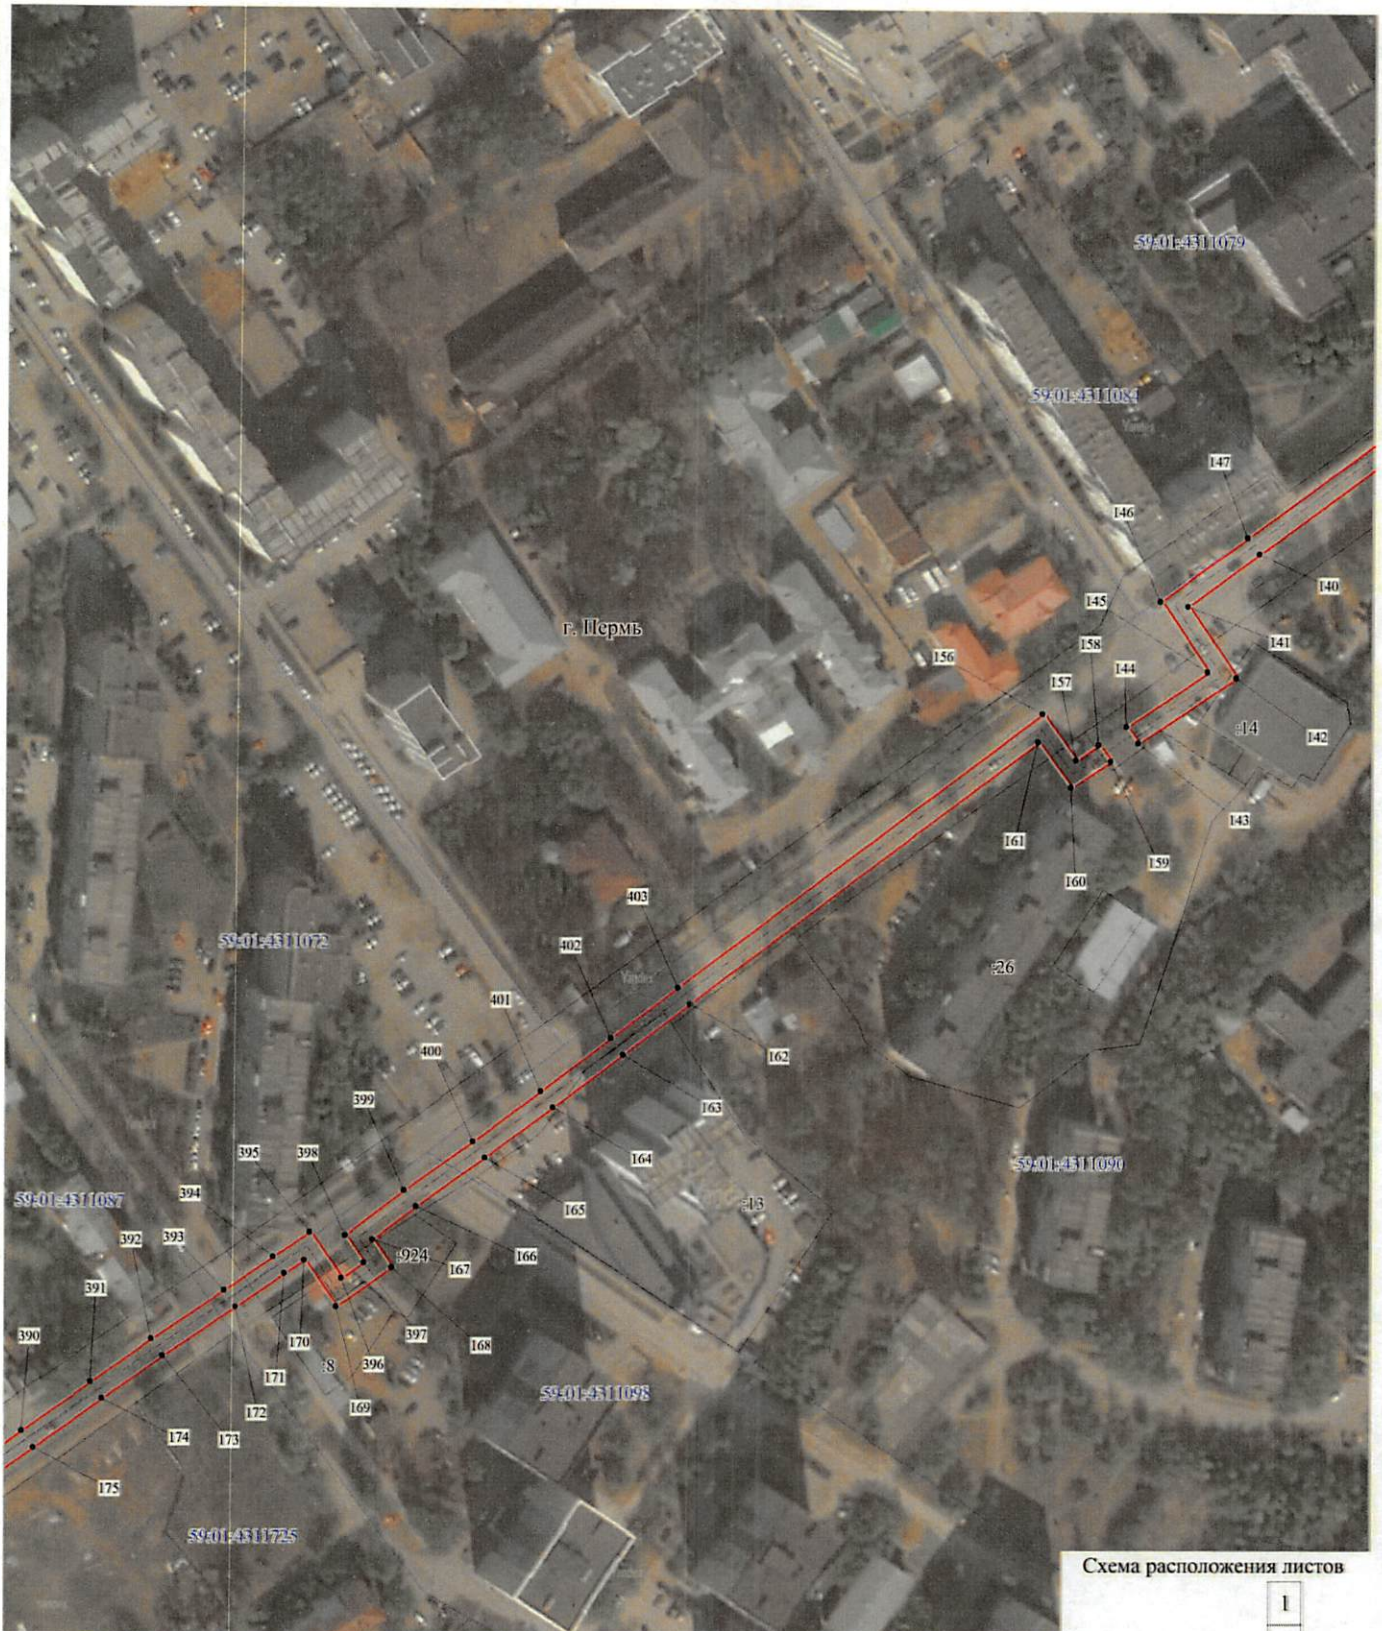


Схема расположения листов

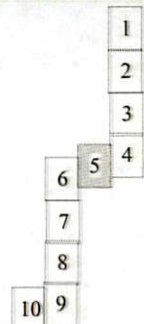

Используемые условные знаки и обозначения:


- - границы публичного сервитута
- - трасса трубопровода
- границы кадастрового квартала
- 59:01:3911457 - кадастровый номер квартала
- границы учтенного земельного участка
- 59:01:4511072 - кадастровый номер земельного участка
- - характерная точка границы

Масштаб 1:1500

Публичный сервитут сооружение теплотрассы
 Схема расположения границ публичного сервитута



Схема расположения листов

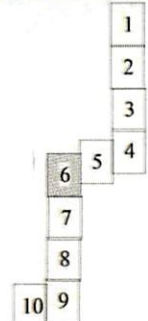

Используемые условные знаки и обозначения:

- - границы публичного сервитута
- - трасса трубопровода
- — — - границы кадастрового квартала
- 59:01:0311457 - кадастровый номер квартала
- 4 - границы учтенного земельного участка
- 59:01:0311457 - кадастровый номер земельного участка
- - характерная точка границы

Масштаб 1:1500

Публичный сервитут сооружение теплотрассы
 Схема расположения границ публичного сервитута



Схема расположения листов

1
2
3
4
5
6
7
8
9
10

Используемые условные знаки и обозначения:

- - границы публичного сервитута
- - - - - трасса трубопровода
- — — — — границы кадастрового квартала
- 59:01:3911457 - кадастровый номер квартала
- 4 - границы учтенного земельного участка
- 1 - кадастровый номер земельного участка
- - характерная точка границы

Масштаб 1:1500

Публичный сервитут сооружение теплотрассы
 Схема расположения границ публичного сервитута


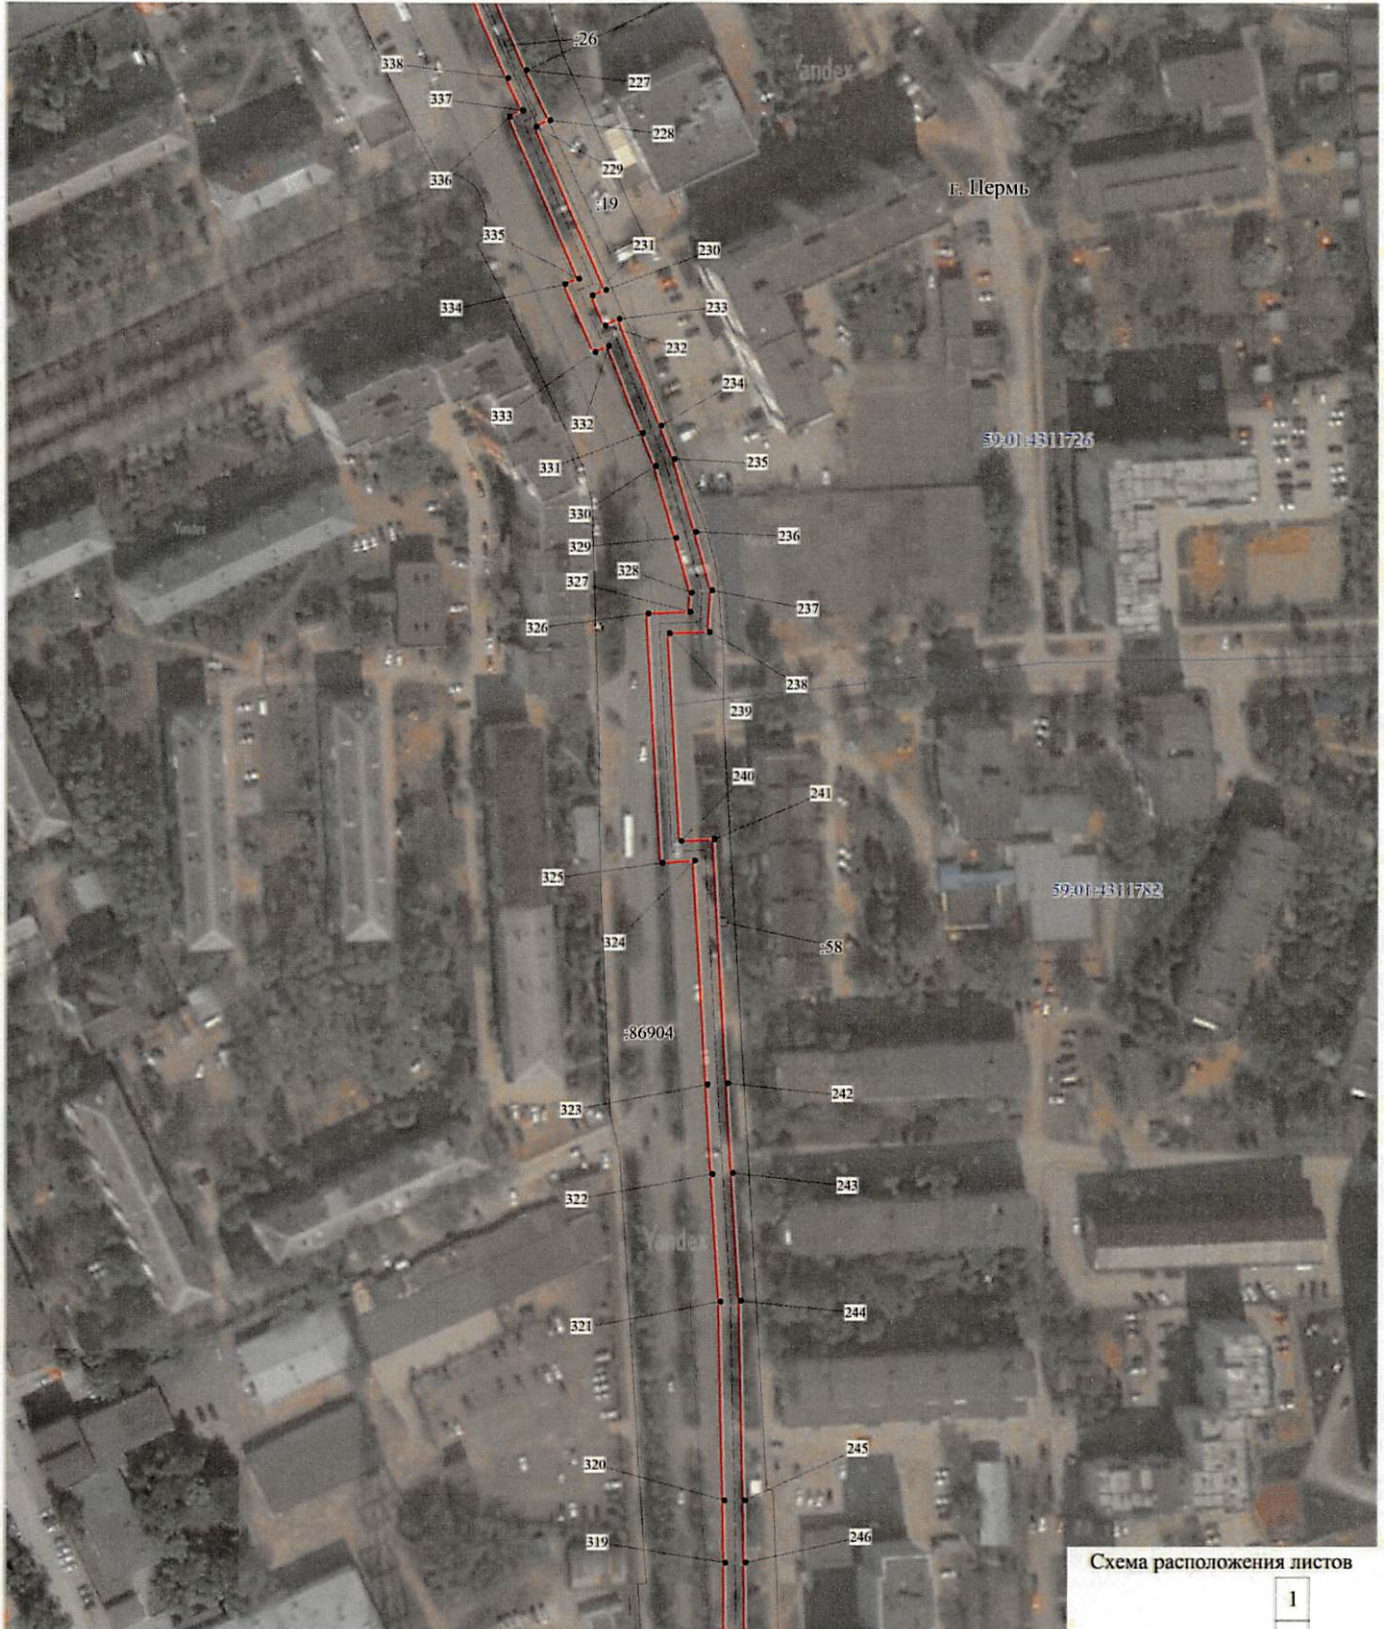









Схема расположения листов

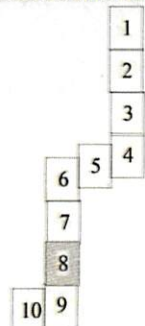

Используемые условные знаки и обозначения:

-  - границы публичного сервитута
-  - трасса трубопровода
-  - границы кадастрового квартала
-  - кадастровый номер квартала
-  - границы учтенного земельного участка
-  - кадастровый номер земельного участка
-  - характерная точка границы

Масштаб 1:1500

Публичный сервитут сооружение теплотрассы
 Схема расположения границ публичного сервитута

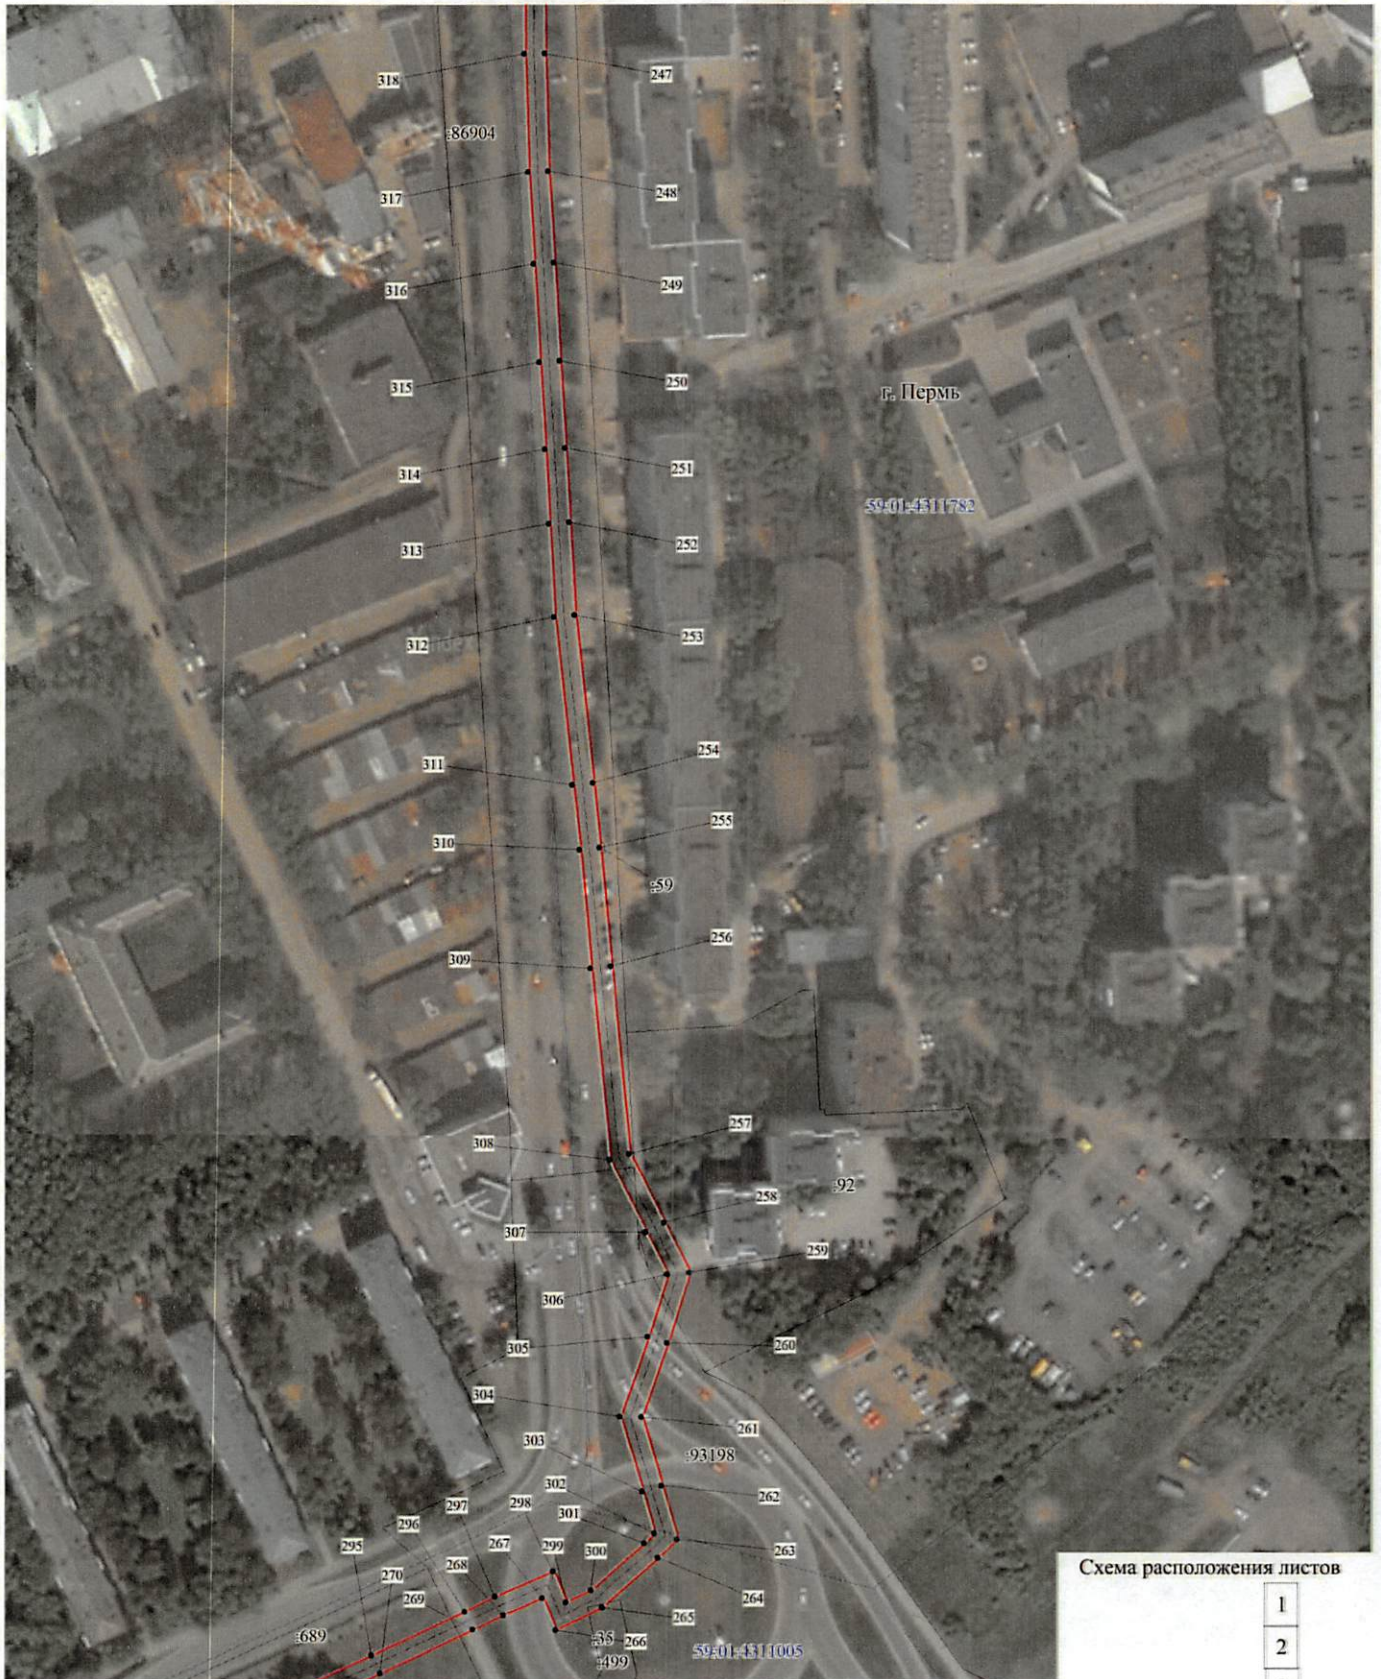


Схема расположения листов

1
2
3
4
5
6
7
8
9
10

Используемые условные знаки и обозначения:

- - границы публичного сервитута
- - трасса трубопровода
- границы кадастрового квартала
- 59:01:3911457 - кадастровый номер квартала
- границы учтенного земельного участка
- 4 - кадастровый номер земельного участка
- .1 - характерная точка границы

Масштаб 1:1500


Публичный сервитут сооружение теплотрассы
Схема расположения границ публичного сервитута



- Используемые условные знаки и обозначения:
- границы публичного сервитута
 - - - - - трасса трубопровода
 - границы кадастрового квартала
 - 59:01-011005 - кадастровый номер квартала
 - границы учтенного земельного участка
 - 59:01-011006 - кадастровый номер земельного участка
 - - характеристическая точка границы

Масштаб 1:1500

Схема расположения листов

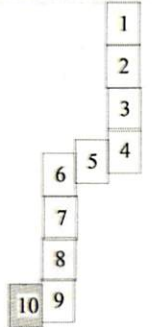

**ОПИСАНИЕ МЕСТОПОЛОЖЕНИЯ ГРАНИЦ ПУБЛИЧНОГО СЕРВИТУТА ПО
ОБЪЕКТУ сооружение теплотрассы
ПЕРМСКИЙ КРАЙ, Г. ПЕРМЬ
(НАИМЕНОВАНИЕ ОБЪЕКТА)**

Сведения о местоположении границ объекта

1. Система координат МСК-59(зона 2)

2. Сведения о характерных точках границ объекта

Обозначение характерных точек границ	Координаты, м		Метод определения координат и средняя квадратическая погрешность положения характерной точки (M_i), м	Описание закрепления точки на местности (при наличии)
	X	Y		
1	2	3	4	5
1	521533.63	2236286.21	Геодезический метод; $M_t=0.1$	-
2	521516.09	2236320.94	Геодезический метод; $M_t=0.1$	-
3	521510.54	2236318.29	Геодезический метод; $M_t=0.1$	-
4	521525.57	2236288.86	Геодезический метод; $M_t=0.1$	-
5	521446.70	2236249.02	Геодезический метод; $M_t=0.1$	-
6	521442.90	2236255.79	Геодезический метод; $M_t=0.1$	-
7	521424.98	2236247.00	Геодезический метод; $M_t=0.1$	-
8	521428.32	2236240.02	Геодезический метод; $M_t=0.1$	-
9	521371.35	2236211.13	Геодезический метод; $M_t=0.1$	-
10	521382.28	2236189.90	Геодезический метод; $M_t=0.1$	-
11	521362.90	2236179.77	Геодезический метод; $M_t=0.1$	-
12	521357.84	2236189.12	Геодезический метод; $M_t=0.1$	-
13	521296.33	2236157.13	Геодезический метод; $M_t=0.1$	-
14	521293.41	2236162.02	Геодезический метод; $M_t=0.1$	-
15	521282.88	2236156.13	Геодезический метод; $M_t=0.1$	-
16	521285.57	2236151.49	Геодезический метод; $M_t=0.1$	-
17	521256.55	2236136.60	Геодезический метод; $M_t=0.1$	-
18	521229.92	2236094.32	Геодезический метод; $M_t=0.1$	-
19	521161.05	2236059.21	Геодезический метод; $M_t=0.1$	-
20	521158.36	2236064.39	Геодезический метод; $M_t=0.1$	-
21	521146.48	2236058.97	Геодезический метод; $M_t=0.1$	-
22	521149.18	2236053.52	Геодезический метод; $M_t=0.1$	-
23	521078.23	2236018.27	Геодезический метод; $M_t=0.1$	-
24	521006.26	2235982.80	Геодезический метод; $M_t=0.1$	-
25	521009.27	2235977.13	Геодезический метод; $M_t=0.1$	-
26	520994.49	2235969.88	Геодезический метод; $M_t=0.1$	-
27	520989.43	2235973.54	Геодезический метод; $M_t=0.1$	-
28	520927.10	2235943.24	Геодезический метод; $M_t=0.1$	-

1	2	3	4	5
29	520887.62	2235986.73	Геодезический метод; Mt=0.1	-
30	520879.09	2235995.62	Геодезический метод; Mt=0.1	-
31	520849.02	2236004.04	Геодезический метод; Mt=0.1	-
32	520839.26	2236012.87	Геодезический метод; Mt=0.1	-
33	520825.91	2236004.54	Геодезический метод; Mt=0.1	-
34	520820.19	2236000.42	Геодезический метод; Mt=0.1	-
35	520812.25	2236009.26	Геодезический метод; Mt=0.1	-
36	520796.32	2236026.02	Геодезический метод; Mt=0.1	-
37	520775.07	2236048.29	Геодезический метод; Mt=0.1	-
38	520746.59	2236078.00	Геодезический метод; Mt=0.1	-
39	520724.77	2236101.17	Геодезический метод; Mt=0.1	-
40	520710.52	2236115.87	Геодезический метод; Mt=0.1	-
41	520687.47	2236139.33	Геодезический метод; Mt=0.1	-
42	520589.99	2236240.69	Геодезический метод; Mt=0.1	-
43	520529.67	2236212.51	Геодезический метод; Mt=0.1	-
44	520501.82	2236200.12	Геодезический метод; Mt=0.1	-
45	520498.04	2236208.02	Геодезический метод; Mt=0.1	-
46	520484.13	2236201.64	Геодезический метод; Mt=0.1	-
47	520487.29	2236193.48	Геодезический метод; Mt=0.1	-
48	520428.02	2236166.01	Геодезический метод; Mt=0.1	-
49	520340.58	2236188.78	Геодезический метод; Mt=0.1	-
50	520342.32	2236196.97	Геодезический метод; Mt=0.1	-
51	520326.65	2236200.73	Геодезический метод; Mt=0.1	-
52	520324.49	2236192.17	Геодезический метод; Mt=0.1	-
53	520245.21	2236212.30	Геодезический метод; Mt=0.1	-
54	520238.69	2236189.81	Геодезический метод; Mt=0.1	-
55	520233.92	2236191.41	Геодезический метод; Mt=0.1	-
56	520233.00	2236185.39	Геодезический метод; Mt=0.1	-
57	520242.72	2236182.12	Геодезический метод; Mt=0.1	-
58	520249.36	2236205.06	Геодезический метод; Mt=0.1	-
59	520328.83	2236184.88	Геодезический метод; Mt=0.1	-
60	520331.01	2236193.52	Геодезический метод; Mt=0.1	-
61	520335.24	2236192.50	Геодезический метод; Mt=0.1	-
62	520333.52	2236184.42	Геодезический метод; Mt=0.1	-
63	520428.59	2236159.66	Геодезический метод; Mt=0.1	-
64	520494.92	2236190.41	Геодезический метод; Mt=0.1	-
65	520491.77	2236198.54	Геодезический метод; Mt=0.1	-
66	520495.18	2236200.10	Геодезический метод; Mt=0.1	-
67	520498.93	2236192.27	Геодезический метод; Mt=0.1	-

1	2	3	4	5
68	520532.16	2236207.05	Геодезический метод; Mt=0.1	-
69	520588.64	2236233.44	Геодезический метод; Mt=0.1	-
70	520683.17	2236135.15	Геодезический метод; Mt=0.1	-
71	520706.22	2236111.69	Геодезический метод; Mt=0.1	-
72	520720.43	2236097.02	Геодезический метод; Mt=0.1	-
73	520742.24	2236073.86	Геодезический метод; Mt=0.1	-
74	520770.73	2236044.13	Геодезический метод; Mt=0.1	-
75	520791.97	2236021.87	Геодезический метод; Mt=0.1	-
76	520807.84	2236005.19	Геодезический метод; Mt=0.1	-
77	520819.33	2235992.40	Геодезический метод; Mt=0.1	-
78	520829.25	2235999.56	Геодезический метод; Mt=0.1	-
79	520838.59	2236005.38	Геодезический метод; Mt=0.1	-
80	520846.05	2235998.65	Геодезический метод; Mt=0.1	-
81	520875.89	2235990.28	Геодезический метод; Mt=0.1	-
82	520883.23	2235982.63	Геодезический метод; Mt=0.1	-
83	520925.68	2235935.88	Геодезический метод; Mt=0.1	-
84	520988.82	2235966.57	Геодезический метод; Mt=0.1	-
85	520993.90	2235962.90	Геодезический метод; Mt=0.1	-
86	521017.48	2235974.48	Геодезический метод; Mt=0.1	-
87	521014.46	2235980.15	Геодезический метод; Mt=0.1	-
88	521080.90	2236012.90	Геодезический метод; Mt=0.1	-
89	521157.22	2236050.81	Геодезический метод; Mt=0.1	-
90	521154.61	2236056.08	Геодезический метод; Mt=0.1	-
91	521155.66	2236056.56	Геодезический метод; Mt=0.1	-
92	521158.46	2236051.16	Геодезический метод; Mt=0.1	-
93	521234.12	2236089.72	Геодезический метод; Mt=0.1	-
94	521260.75	2236132.01	Геодезический метод; Mt=0.1	-
95	521293.94	2236149.04	Геодезический метод; Mt=0.1	-
96	521355.38	2236181.07	Геодезический метод; Mt=0.1	-
97	521360.45	2236171.71	Геодезический метод; Mt=0.1	-
98	521390.34	2236187.35	Геодезический метод; Mt=0.1	-
99	521379.45	2236208.51	Геодезический метод; Mt=0.1	-
100	521436.26	2236237.33	Геодезический метод; Mt=0.1	-
101	521432.95	2236244.23	Геодезический метод; Mt=0.1	-
102	521440.44	2236247.90	Геодезический метод; Mt=0.1	-
103	521444.27	2236241.08	Геодезический метод; Mt=0.1	-
1	521533.63	2236286.21	Геодезический метод; Mt=0.1	-
104	520207.19	2236200.36	Геодезический метод; Mt=0.1	-

1	2	3	4	5
105	520201.41	2236202.16	Геодезический метод; Mt=0.1	-
106	520208.37	2236225.01	Геодезический метод; Mt=0.1	-
107	520179.39	2236236.66	Геодезический метод; Mt=0.1	-
108	520130.88	2236165.43	Геодезический метод; Mt=0.1	-
109	520123.60	2236170.29	Геодезический метод; Mt=0.1	-
110	520114.03	2236157.42	Геодезический метод; Mt=0.1	-
111	520121.65	2236152.58	Геодезический метод; Mt=0.1	-
112	520100.60	2236121.29	Геодезический метод; Mt=0.1	-
113	520066.14	2236073.03	Геодезический метод; Mt=0.1	-
114	520061.49	2236066.48	Геодезический метод; Mt=0.1	-
115	520042.58	2236077.19	Геодезический метод; Mt=0.1	-
116	520031.11	2236058.49	Геодезический метод; Mt=0.1	-
117	520035.99	2236055.00	Геодезический метод; Mt=0.1	-
118	520044.66	2236069.11	Геодезический метод; Mt=0.1	-
119	520063.25	2236058.58	Геодезический метод; Mt=0.1	-
120	520071.03	2236069.55	Геодезический метод; Mt=0.1	-
121	520105.54	2236117.87	Геодезический метод; Mt=0.1	-
122	520130.07	2236154.33	Геодезический метод; Mt=0.1	-
123	520122.70	2236159.02	Геодезический метод; Mt=0.1	-
124	520125.01	2236162.13	Геодезический метод; Mt=0.1	-
125	520132.49	2236157.13	Геодезический метод; Mt=0.1	-
126	520181.63	2236229.29	Геодезический метод; Mt=0.1	-
127	520201.03	2236221.50	Геодезический метод; Mt=0.1	-
128	520193.81	2236198.07	Геодезический метод; Mt=0.1	-
129	520202.97	2236195.29	Геодезический метод; Mt=0.1	-
104	520207.19	2236200.36	Геодезический метод; Mt=0.1	-
130	520022.17	2236035.22	Геодезический метод; Mt=0.1	-
131	520017.31	2236038.73	Геодезический метод; Mt=0.1	-
132	520014.43	2236034.79	Геодезический метод; Mt=0.1	-
133	520005.92	2236021.73	Геодезический метод; Mt=0.1	-
134	519917.68	2236032.88	Геодезический метод; Mt=0.1	-
135	519875.24	2235974.58	Геодезический метод; Mt=0.1	-
136	519851.29	2235942.88	Геодезический метод; Mt=0.1	-
137	519827.17	2235910.21	Геодезический метод; Mt=0.1	-
138	519811.24	2235889.08	Геодезический метод; Mt=0.1	-
139	519782.35	2235849.67	Геодезический метод; Mt=0.1	-
140	519735.75	2235786.65	Геодезический метод; Mt=0.1	-
141	519720.09	2235765.47	Геодезический метод; Mt=0.1	-

1	2	3	4	5
142	519699.11	2235779.88	Геодезический метод; Mt=0.1	-
143	519679.69	2235750.90	Геодезический метод; Mt=0.1	-
144	519684.52	2235747.35	Геодезический метод; Mt=0.1	-
145	519700.71	2235771.50	Геодезический метод; Mt=0.1	-
146	519721.47	2235757.25	Геодезический метод; Mt=0.1	-
147	519740.57	2235783.08	Геодезический метод; Mt=0.1	-
148	519787.18	2235846.12	Геодезический метод; Mt=0.1	-
149	519816.05	2235885.50	Геодезический метод; Mt=0.1	-
150	519831.98	2235906.62	Геодезический метод; Mt=0.1	-
151	519856.10	2235939.29	Геодезический метод; Mt=0.1	-
152	519880.05	2235971.00	Геодезический метод; Mt=0.1	-
153	519920.45	2236026.48	Геодезический метод; Mt=0.1	-
154	520008.89	2236015.31	Геодезический метод; Mt=0.1	-
155	520019.37	2236031.38	Геодезический метод; Mt=0.1	-
130	520022.17	2236035.22	Геодезический метод; Mt=0.1	-
156	519688.23	2235722.40	Геодезический метод; Mt=0.1	-
157	519674.63	2235732.52	Геодезический метод; Mt=0.1	-
158	519679.09	2235739.19	Геодезический метод; Mt=0.1	-
159	519674.28	2235742.80	Геодезический метод; Mt=0.1	-
160	519666.48	2235731.10	Геодезический метод; Mt=0.1	-
161	519679.81	2235721.19	Геодезический метод; Mt=0.1	-
162	519602.36	2235618.40	Геодезический метод; Mt=0.1	-
163	519587.53	2235598.52	Геодезический метод; Mt=0.1	-
164	519572.06	2235577.82	Геодезический метод; Mt=0.1	-
165	519557.07	2235557.69	Геодезический метод; Mt=0.1	-
166	519542.60	2235537.37	Геодезический метод; Mt=0.1	-
167	519532.87	2235524.57	Геодезический метод; Mt=0.1	-
168	519524.58	2235530.34	Геодезический метод; Mt=0.1	-
169	519513.14	2235513.81	Геодезический метод; Mt=0.1	-
170	519526.73	2235504.33	Геодезический метод; Mt=0.1	-
171	519522.78	2235498.49	Геодезический метод; Mt=0.1	-
172	519512.97	2235483.97	Геодезический метод; Mt=0.1	-
173	519498.57	2235462.39	Геодезический метод; Mt=0.1	-
174	519486.03	2235444.47	Геодезический метод; Mt=0.1	-
175	519471.45	2235424.02	Геодезический метод; Mt=0.1	-
176	519456.75	2235403.23	Геодезический метод; Mt=0.1	-
177	519438.40	2235377.19	Геодезический метод; Mt=0.1	-
178	519427.59	2235361.86	Геодезический метод; Mt=0.1	-

1	2	3	4	5
179	519417.97	2235347.98	Геодезический метод; Mt=0.1	-
180	519408.00	2235333.31	Геодезический метод; Mt=0.1	-
181	519399.03	2235320.86	Геодезический метод; Mt=0.1	-
182	519383.95	2235299.83	Геодезический метод; Mt=0.1	-
183	519373.09	2235284.04	Геодезический метод; Mt=0.1	-
184	519362.62	2235269.29	Геодезический метод; Mt=0.1	-
185	519351.82	2235253.85	Геодезический метод; Mt=0.1	-
186	519342.38	2235240.46	Геодезический метод; Mt=0.1	-
187	519331.81	2235225.37	Геодезический метод; Mt=0.1	-
188	519321.72	2235211.23	Геодезический метод; Mt=0.1	-
189	519315.83	2235203.00	Геодезический метод; Mt=0.1	-
190	519307.92	2235192.22	Геодезический метод; Mt=0.1	-
191	519286.49	2235207.75	Геодезический метод; Mt=0.1	-
192	519275.98	2235215.30	Геодезический метод; Mt=0.1	-
193	519267.35	2235221.64	Геодезический метод; Mt=0.1	-
194	519256.32	2235229.42	Геодезический метод; Mt=0.1	-
195	519245.93	2235215.08	Геодезический метод; Mt=0.1	-
196	519236.79	2235202.96	Геодезический метод; Mt=0.1	-
197	519226.30	2235189.26	Геодезический метод; Mt=0.1	-
198	519246.53	2235180.25	Геодезический метод; Mt=0.1	-
199	519258.56	2235170.17	Геодезический метод; Mt=0.1	-
200	519245.62	2235152.22	Геодезический метод; Mt=0.1	-
201	519223.61	2235134.85	Геодезический метод; Mt=0.1	-
202	519202.45	2235118.10	Геодезический метод; Mt=0.1	-
203	519169.86	2235092.53	Геодезический метод; Mt=0.1	-
204	519130.07	2235061.30	Геодезический метод; Mt=0.1	-
205	519110.12	2235046.17	Геодезический метод; Mt=0.1	-
206	519083.60	2235025.38	Геодезический метод; Mt=0.1	-
207	519061.72	2235008.49	Геодезический метод; Mt=0.1	-
208	519045.49	2234996.28	Геодезический метод; Mt=0.1	-
209	519006.28	2234966.02	Геодезический метод; Mt=0.1	-
210	518989.55	2234952.75	Геодезический метод; Mt=0.1	-
211	518961.64	2234930.06	Геодезический метод; Mt=0.1	-
212	518965.72	2234923.95	Геодезический метод; Mt=0.1	-
213	518906.78	2234879.99	Геодезический метод; Mt=0.1	-
214	518869.07	2234930.35	Геодезический метод; Mt=0.1	-
215	518836.44	2234905.91	Геодезический метод; Mt=0.1	-
216	518839.60	2234901.52	Геодезический метод; Mt=0.1	-
217	518803.55	2234877.40	Геодезический метод; Mt=0.1	-

1	2	3	4	5
218	518747.69	2234876.96	Геодезический метод; Mt=0.1	-
219	518734.18	2234876.65	Геодезический метод; Mt=0.1	-
220	518716.12	2234876.85	Геодезический метод; Mt=0.1	-
221	518713.91	2234887.17	Геодезический метод; Mt=0.1	-
222	518701.39	2234888.46	Геодезический метод; Mt=0.1	-
223	518679.39	2234891.55	Геодезический метод; Mt=0.1	-
224	518671.08	2234892.54	Геодезический метод; Mt=0.1	-
225	518628.00	2234897.38	Геодезический метод; Mt=0.1	-
226	518612.45	2234867.68	Геодезический метод; Mt=0.1	-
227	518587.54	2234878.52	Геодезический метод; Mt=0.1	-
228	518572.55	2234885.54	Геодезический метод; Mt=0.1	-
229	518570.69	2234881.46	Геодезический метод; Mt=0.1	-
230	518522.85	2234902.05	Геодезический метод; Mt=0.1	-
231	518521.23	2234897.97	Геодезический метод; Mt=0.1	-
232	518512.39	2234901.84	Геодезический метод; Mt=0.1	-
233	518514.22	2234906.04	Геодезический метод; Mt=0.1	-
234	518482.77	2234918.44	Геодезический метод; Mt=0.1	-
235	518472.93	2234922.36	Геодезический метод; Mt=0.1	-
236	518451.58	2234928.58	Геодезический метод; Mt=0.1	-
237	518434.23	2234933.39	Геодезический метод; Mt=0.1	-
238	518422.11	2234932.62	Геодезический метод; Mt=0.1	-
239	518421.77	2234920.91	Геодезический метод; Mt=0.1	-
240	518360.68	2234924.44	Геодезический метод; Mt=0.1	-
241	518361.22	2234934.10	Геодезический метод; Mt=0.1	-
242	518289.22	2234938.10	Геодезический метод; Mt=0.1	-
243	518262.87	2234939.69	Геодезический метод; Mt=0.1	-
244	518225.20	2234942.00	Геодезический метод; Mt=0.1	-
245	518166.40	2234943.39	Геодезический метод; Mt=0.1	-
246	518147.78	2234943.63	Геодезический метод; Mt=0.1	-
247	518123.40	2234943.86	Геодезический метод; Mt=0.1	-
248	518088.58	2234944.95	Геодезический метод; Mt=0.1	-
249	518061.66	2234946.70	Геодезический метод; Mt=0.1	-
250	518032.65	2234948.44	Геодезический метод; Mt=0.1	-
251	518007.08	2234950.12	Геодезический метод; Mt=0.1	-
252	517985.11	2234951.38	Геодезический метод; Mt=0.1	-
253	517957.84	2234953.00	Геодезический метод; Mt=0.1	-
254	517908.39	2234958.45	Геодезический метод; Mt=0.1	-
255	517889.42	2234960.48	Геодезический метод; Mt=0.1	-
256	517854.43	2234963.87	Геодезический метод; Mt=0.1	-

1	2	3	4	5
257	517799.10	2234969.48	Геодезический метод; Mt=0.1	-
258	517778.70	2234979.76	Геодезический метод; Mt=0.1	-
259	517763.92	2234987.25	Геодезический метод; Mt=0.1	-
260	517743.27	2234980.61	Геодезический метод; Mt=0.1	-
261	517721.51	2234973.06	Геодезический метод; Mt=0.1	-
262	517701.26	2234979.06	Геодезический метод; Mt=0.1	-
263	517685.42	2234983.62	Геодезический метод; Mt=0.1	-
264	517679.99	2234977.98	Геодезический метод; Mt=0.1	-
265	517665.26	2234961.44	Геодезический метод; Mt=0.1	-
266	517658.52	2234947.68	Геодезический метод; Mt=0.1	-
267	517668.01	2234943.71	Геодезический метод; Mt=0.1	-
268	517663.00	2234932.25	Геодезический метод; Mt=0.1	-
269	517658.69	2234923.19	Геодезический метод; Mt=0.1	-
270	517645.57	2234895.71	Геодезический метод; Mt=0.1	-
271	517634.09	2234871.15	Геодезический метод; Mt=0.1	-
272	517623.68	2234848.94	Геодезический метод; Mt=0.1	-
273	517610.06	2234820.65	Геодезический метод; Mt=0.1	-
274	517598.64	2234796.50	Геодезический метод; Mt=0.1	-
275	517585.39	2234768.69	Геодезический метод; Mt=0.1	-
276	517568.70	2234733.87	Геодезический метод; Mt=0.1	-
277	517550.84	2234696.54	Геодезический метод; Mt=0.1	-
278	517537.87	2234668.40	Геодезический метод; Mt=0.1	-
279	517515.44	2234622.35	Геодезический метод; Mt=0.1	-
280	517498.06	2234585.46	Геодезический метод; Mt=0.1	-
281	517488.87	2234589.81	Геодезический метод; Mt=0.1	-
282	517485.67	2234582.27	Геодезический метод; Mt=0.1	-
283	517491.19	2234579.92	Геодезический метод; Mt=0.1	-
284	517491.95	2234581.71	Геодезический метод; Mt=0.1	-
285	517500.93	2234577.47	Геодезический метод; Mt=0.1	-
286	517520.85	2234619.75	Геодезический метод; Mt=0.1	-
287	517543.29	2234665.83	Геодезический метод; Mt=0.1	-
288	517556.27	2234693.98	Геодезический метод; Mt=0.1	-
289	517574.11	2234731.27	Геодезический метод; Mt=0.1	-
290	517590.80	2234766.10	Геодезический метод; Mt=0.1	-
291	517604.06	2234793.93	Геодезический метод; Mt=0.1	-
292	517615.48	2234818.06	Геодезический метод; Mt=0.1	-
293	517629.10	2234846.37	Геодезический метод; Mt=0.1	-
294	517639.52	2234868.60	Геодезический метод; Mt=0.1	-
295	517650.99	2234893.15	Геодезический метод; Mt=0.1	-

1	2	3	4	5
296	517664.11	2234920.61	Геодезический метод; Mt=0.1	-
297	517668.46	2234929.76	Геодезический метод; Mt=0.1	-
298	517675.96	2234946.90	Геодезический метод; Mt=0.1	-
299	517666.71	2234950.76	Геодезический метод; Mt=0.1	-
300	517670.28	2234958.06	Геодезический метод; Mt=0.1	-
301	517684.39	2234973.90	Геодезический метод; Mt=0.1	-
302	517687.24	2234976.85	Геодезический метод; Mt=0.1	-
303	517699.58	2234973.30	Геодезический метод; Mt=0.1	-
304	517721.65	2234966.77	Геодезический метод; Mt=0.1	-
305	517745.17	2234974.92	Геодезический метод; Mt=0.1	-
306	517763.41	2234980.78	Геодезический метод; Mt=0.1	-
307	517776.00	2234974.40	Геодезический метод; Mt=0.1	-
308	517797.40	2234963.63	Геодезический метод; Mt=0.1	-
309	517853.83	2234957.90	Геодезический метод; Mt=0.1	-
310	517888.81	2234954.52	Геодезический метод; Mt=0.1	-
311	517907.75	2234952.48	Геодезический метод; Mt=0.1	-
312	517957.34	2234947.02	Геодезический метод; Mt=0.1	-
313	517984.76	2234945.40	Геодезический метод; Mt=0.1	-
314	518006.71	2234944.14	Геодезический метод; Mt=0.1	-
315	518032.27	2234942.45	Геодезический метод; Mt=0.1	-
316	518061.29	2234940.71	Геодезический метод; Mt=0.1	-
317	518088.29	2234938.96	Геодезический метод; Mt=0.1	-
318	518123.28	2234937.87	Геодезический метод; Mt=0.1	-
319	518147.71	2234937.63	Геодезический метод; Mt=0.1	-
320	518166.29	2234937.39	Геодезический метод; Mt=0.1	-
321	518224.95	2234936.01	Геодезический метод; Mt=0.1	-
322	518262.50	2234933.69	Геодезический метод; Mt=0.1	-
323	518288.87	2234932.12	Геодезический метод; Mt=0.1	-
324	518354.89	2234928.44	Геодезический метод; Mt=0.1	-
325	518354.36	2234918.80	Геодезический метод; Mt=0.1	-
326	518427.58	2234914.56	Геодезический метод; Mt=0.1	-
327	518427.95	2234926.98	Геодезический метод; Mt=0.1	-
328	518433.60	2234927.33	Геодезический метод; Mt=0.1	-
329	518449.94	2234922.80	Геодезический метод; Mt=0.1	-
330	518470.98	2234916.68	Геодезический метод; Mt=0.1	-
331	518480.56	2234912.87	Геодезический метод; Mt=0.1	-
332	518506.24	2234902.74	Геодезический метод; Mt=0.1	-
333	518504.51	2234898.75	Геодезический метод; Mt=0.1	-
334	518524.51	2234889.98	Геодезический метод; Mt=0.1	-

1	2	3	4	5
335	518526.15	2234894.10	Геодезический метод; Mt=0.1	-
336	518573.71	2234873.63	Геодезический метод; Mt=0.1	-
337	518575.49	2234877.54	Геодезический метод; Mt=0.1	-
338	518585.08	2234873.05	Геодезический метод; Mt=0.1	-
339	518615.18	2234859.95	Геодезический метод; Mt=0.1	-
340	518631.42	2234890.96	Геодезический метод; Mt=0.1	-
341	518670.39	2234886.58	Геодезический метод; Mt=0.1	-
342	518678.62	2234885.60	Геодезический метод; Mt=0.1	-
343	518700.67	2234882.50	Геодезический метод; Mt=0.1	-
344	518708.95	2234881.65	Геодезический метод; Mt=0.1	-
345	518711.25	2234870.90	Геодезический метод; Mt=0.1	-
346	518734.22	2234870.65	Геодезический метод; Mt=0.1	-
347	518747.78	2234870.96	Геодезический метод; Mt=0.1	-
348	518805.39	2234871.41	Геодезический метод; Mt=0.1	-
349	518848.11	2234899.99	Геодезический метод; Mt=0.1	-
350	518844.75	2234904.64	Геодезический метод; Mt=0.1	-
351	518867.86	2234921.94	Геодезический метод; Mt=0.1	-
352	518905.57	2234871.60	Геодезический метод; Mt=0.1	-
353	518973.87	2234922.54	Геодезический метод; Mt=0.1	-
354	518969.66	2234928.85	Геодезический метод; Mt=0.1	-
355	518993.30	2234948.08	Геодезический метод; Mt=0.1	-
356	519009.98	2234961.30	Геодезический метод; Mt=0.1	-
357	519049.13	2234991.50	Геодезический метод; Mt=0.1	-
358	519065.36	2235003.71	Геодезический метод; Mt=0.1	-
359	519087.29	2235020.65	Геодезический метод; Mt=0.1	-
360	519113.78	2235041.42	Геодезический метод; Mt=0.1	-
361	519133.73	2235056.55	Геодезический метод; Mt=0.1	-
362	519173.56	2235087.81	Геодезический метод; Mt=0.1	-
363	519206.16	2235113.39	Геодезический метод; Mt=0.1	-
364	519227.33	2235130.15	Геодезический метод; Mt=0.1	-
365	519250.00	2235148.03	Геодезический метод; Mt=0.1	-
366	519266.69	2235171.19	Геодезический метод; Mt=0.1	-
367	519249.74	2235185.38	Геодезический метод; Mt=0.1	-
368	519235.68	2235191.65	Геодезический метод; Mt=0.1	-
369	519241.57	2235199.33	Геодезический метод; Mt=0.1	-
370	519250.76	2235211.52	Геодезический метод; Mt=0.1	-
371	519257.70	2235221.10	Геодезический метод; Mt=0.1	-
372	519263.85	2235216.77	Геодезический метод; Mt=0.1	-
373	519272.46	2235210.44	Геодезический метод; Mt=0.1	-

1	2	3	4	5
374	519282.97	2235202.88	Геодезический метод; Mt=0.1	-
375	519309.23	2235183.86	Геодезический метод; Mt=0.1	-
376	519320.69	2235199.48	Геодезический метод; Mt=0.1	-
377	519326.60	2235207.75	Геодезический метод; Mt=0.1	-
378	519336.71	2235221.90	Геодезический метод; Mt=0.1	-
379	519347.29	2235237.01	Геодезический метод; Mt=0.1	-
380	519356.73	2235250.40	Геодезический метод; Mt=0.1	-
381	519367.52	2235265.84	Геодезический метод; Mt=0.1	-
382	519378.00	2235280.60	Геодезический метод; Mt=0.1	-
383	519388.85	2235296.38	Геодезический метод; Mt=0.1	-
384	519403.90	2235317.35	Геодезический метод; Mt=0.1	-
385	519412.92	2235329.87	Геодезический метод; Mt=0.1	-
386	519422.91	2235344.58	Геодезический метод; Mt=0.1	-
387	519432.51	2235358.42	Геодезический метод; Mt=0.1	-
388	519443.31	2235373.73	Геодезический метод; Mt=0.1	-
389	519461.65	2235399.77	Геодезический метод; Mt=0.1	-
390	519476.34	2235420.55	Геодезический метод; Mt=0.1	-
391	519490.93	2235441.01	Геодезический метод; Mt=0.1	-
392	519503.53	2235459.00	Геодезический метод; Mt=0.1	-
393	519517.95	2235480.62	Геодезический метод; Mt=0.1	-
394	519527.76	2235495.13	Геодезический метод; Mt=0.1	-
395	519535.01	2235505.87	Геодезический метод; Mt=0.1	-
396	519521.47	2235515.31	Геодезический метод; Mt=0.1	-
397	519526.09	2235521.98	Геодезический метод; Mt=0.1	-
398	519534.17	2235516.35	Геодезический метод; Mt=0.1	-
399	519547.44	2235533.82	Геодезический метод; Mt=0.1	-
400	519561.92	2235554.17	Геодезический метод; Mt=0.1	-
401	519576.87	2235574.23	Геодезический метод; Mt=0.1	-
402	519592.33	2235594.93	Геодезический метод; Mt=0.1	-
403	519607.16	2235614.79	Геодезический метод; Mt=0.1	-
156	519688.23	2235722.40	Геодезический метод; Mt=0.1	-