

Схема расположения границ публичного сервитута

начальника департамента
земельных отношений

Объект: Газопровод низкого давления до границ земельного участка по адресу: Пермский край, г.Пермь, Мотовилихинский район, ул. Кирпищиковой, кад. №59:01:4019095:323
 Местоположение: Пермский край, г.Пермь, Мотовилихинский район, ул. Кирпищиковой;
 Площадь земель или части земельного участка: 919 м² (в т.ч. 59:01:4019095:180= 49,16 кв.м., 59:01:4019095:194= 2,54 кв.м., 59:01:4019095:328= 137,16 кв.м.; земли общего пользования=730,15 кв.м.)
 Категория земель: земли населенных пунктов;
 Вид разрешенного использования: -
 Цель установления публичного сервитута: Строительство линейного объекта системы газоснабжения


от 05.12.2024
№ 21-01-03-10886

Каталог координат, м

Система координат: МСК-59, зона 2
 Метод определения координат - Геодезический

№ точки границы	X	Y	Средняя квадратическая погрешность положения характерной точки (М), м
1	520783.14	2241597.91	0.10
2	520795.04	2241494.33	0.10
3	520797.12	2241475.62	0.10
4	520825.97	2241477.03	0.10
5	520852.00	2241478.20	0.10
6	520850.88	2241519.04	0.10
7	520850.80	2241521.75	0.10
8	520871.47	2241524.12	0.10
9	520871.82	2241521.35	0.10
10	520872.00	2241520.16	0.10
11	520854.95	2241518.20	0.10
12	520856.01	2241478.41	0.10
13	520856.07	2241475.38	0.10
14	520855.21	2241475.35	0.10
15	520793.94	2241472.39	0.10
16	520778.90	2241597.35	0.10
1	520783.14	2241597.91	0.10

- Граница 2-14, 9-6 – земли общего пользования;
- Граница 12-9 – земельный участок с кадастровым номером 59:01:4019095:180;
- Граница 14-12 – земельный участок с кадастровым номером 59:01:4019095:194;
- Граница 6-4 – земельный участок с кадастровым номером 59:01:4019095:328;
- Граница 4-2 – земельный участок с кадастровым номером 59:01:4019095:321.

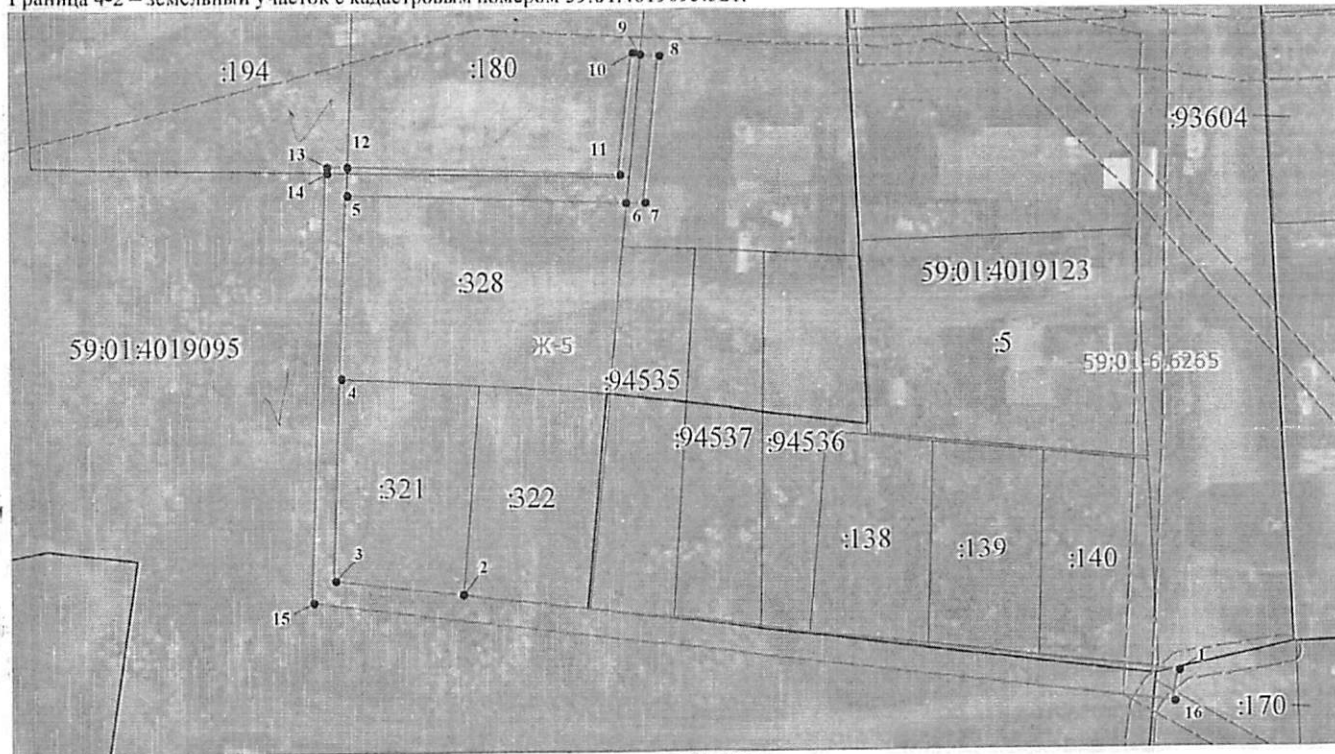

Масштаб 1:1000

Условные обозначения:

- 59:01:4019095:14
- 123
- н1
- 1

- Зоны с особыми условиями использования территории, сведения о которых внесены в ЕГРН
- Границы и номер объектов капитального строительства, сведения о которых внесены в ЕГРН
- Обозначение характерной точки проектной границы публичного сервитута
- Границы и номер земельных участков, сведения о которых внесены в ЕГРН

Департамент земельных отношений
 администрации города Перми
 Занесено в муниципальный реестр земель
 02.12.2024 г.
 Рабулата С.И.

59.01-3011806

ЗУ1

Граница кадастрового квартала
Номер кадастрового квартала
Проектные границы публичного сервитута

Заявитель:

Порубов

А.К. Порубов

(подпись, расшифровка подписи)

МП (для юридических лиц и индивидуальных предпринимателей)