

Схема расположения границ публичного сервитута


Объект: Строительство ВЛ 0,4 кВ с установкой ПУ для электроснабжения СТ №2а при Н-ЛАЗе (4500100218)

Местоположение: Пермский край, Пермский городской округ, г.Пермь

Площадь земель и/или части земельного участка, кв.м: 241

ОТ 28.12.2024

№ 21-01-03-11917

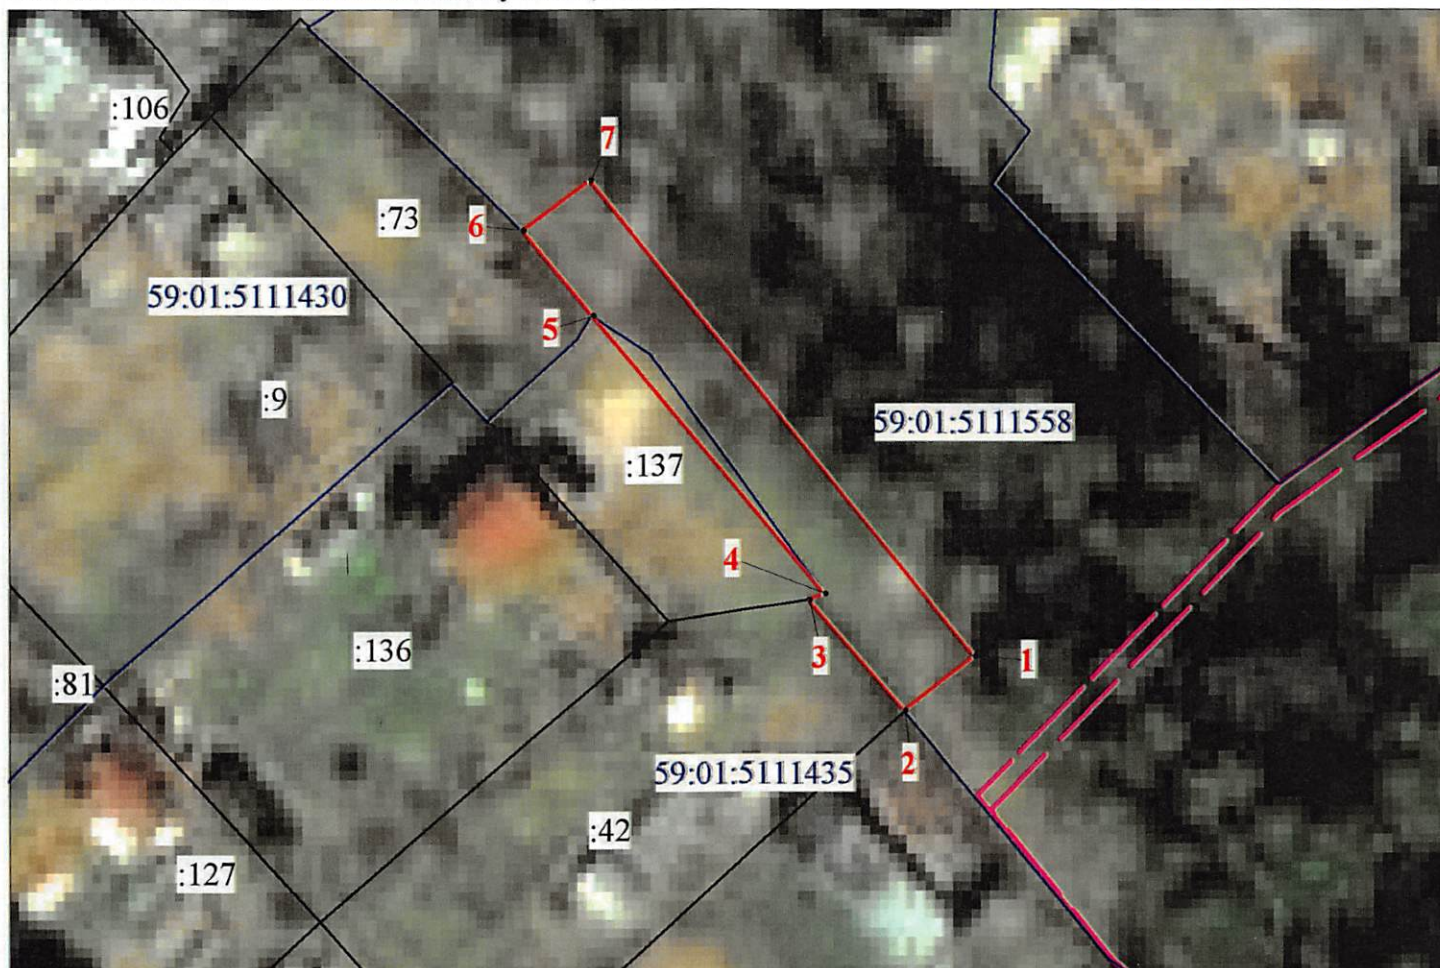

Масштаб 1:500

Описание границ смежных землепользователей

Описание границы	Смежный землепользователь (при наличии кадастровый номер земельного участка)	Площадь обременения, кв.м
от точки 1 до точки 2, от точки 6 до точки 1	земли Пермского городского округа	241
от точки 2 до точки 3	59:01:5111435:42	0
от точки 3 до точки 5	59:01:5111435:137	0
от точки 5 до точки 6	59:01:5111430:73	0
Итого:		241

Каталог координат (Система координат МСК-59, зона 2)

Обозначение характерных точек границ	Координаты, м		Метод определения координат характерной точки	Мт, м
	X	Y		
1	2	3	4	5
1	521092.96	2252664.39	Геодезический метод	0.1
2	521089.25	2252659.55	Геодезический метод	0.1
3	521096.87	2252652.94	Геодезический метод	0.1
4	521097.30	2252654.04	Геодезический метод	0.1
5	521116.34	2252638.00	Геодезический метод	0.1
6	521122.16	2252633.18	Геодезический метод	0.1
7	521125.59	2252637.83	Геодезический метод	0.1
1	521092.96	2252664.39	Геодезический метод	0.1

Условные обозначения

- 59:01:5111558 - кадастровый номер квартала
- :22 - граница и номер земельного участка, сведения о котором внесены в ЕГРН
- Строительство ВЛ 0,4 кВ

- 1 - обозначение характерной точки проектной границы публичного сервитута
- - охранный зона ЛЭП
- - граница муниципального образования

Департамент земельных отношений
администрации города Перми
Занесено в муниципальный реестр
11435:58ПС
Артюкова Е. А.

26 АЕК 2024