

Публичный сервитут тепловая трасса на участках: т/сеть от ТК-73 до ЦТП-75; т/сеть М-3-3 от ТК-75 до ТК-76;
т/сеть от ТК-76 до НО-78; т/сеть от НО-78 до ТК-55-4; т/сеть от ТК-55 до ТК-55-4; т/сеть от ТК-55-4 до котельной
№ 21-01-03-425

Схема расположения границ публичного сервитута




Масштаб 1:5000

Используемые условные знаки и обозначения:


- - границы публичного сервитута
- - трасса трубопровода
- границы кадастрового квартала
- 59.01.2912608 - кадастровый номер квартала
- границы учтенного земельного участка
- 59.01.2912608 - кадастровый номер земельного участка
- - характерная точка границы

Департамент земельных отношений
администрации города Перми
Занесено в муниципальный реестр земель
2009: 4010
«24» декабря 2009
Артюнова Е.А.

Схема расположения листов

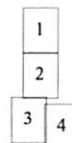

Публичный сервитут тепловая трасса на участках: т/сеть от ТК-73 до ЦТП-75; т/сеть М-3-3 от ТК-75 до ТК-76; т/сеть от ТК-76 до НО-78; т/сеть от НО-78 до ТК-55-4; т/сеть от ТК-55 до ТК-55-4; т/сеть от ТК-55-4 до котельной
 Схема расположения границ публичного сервитута

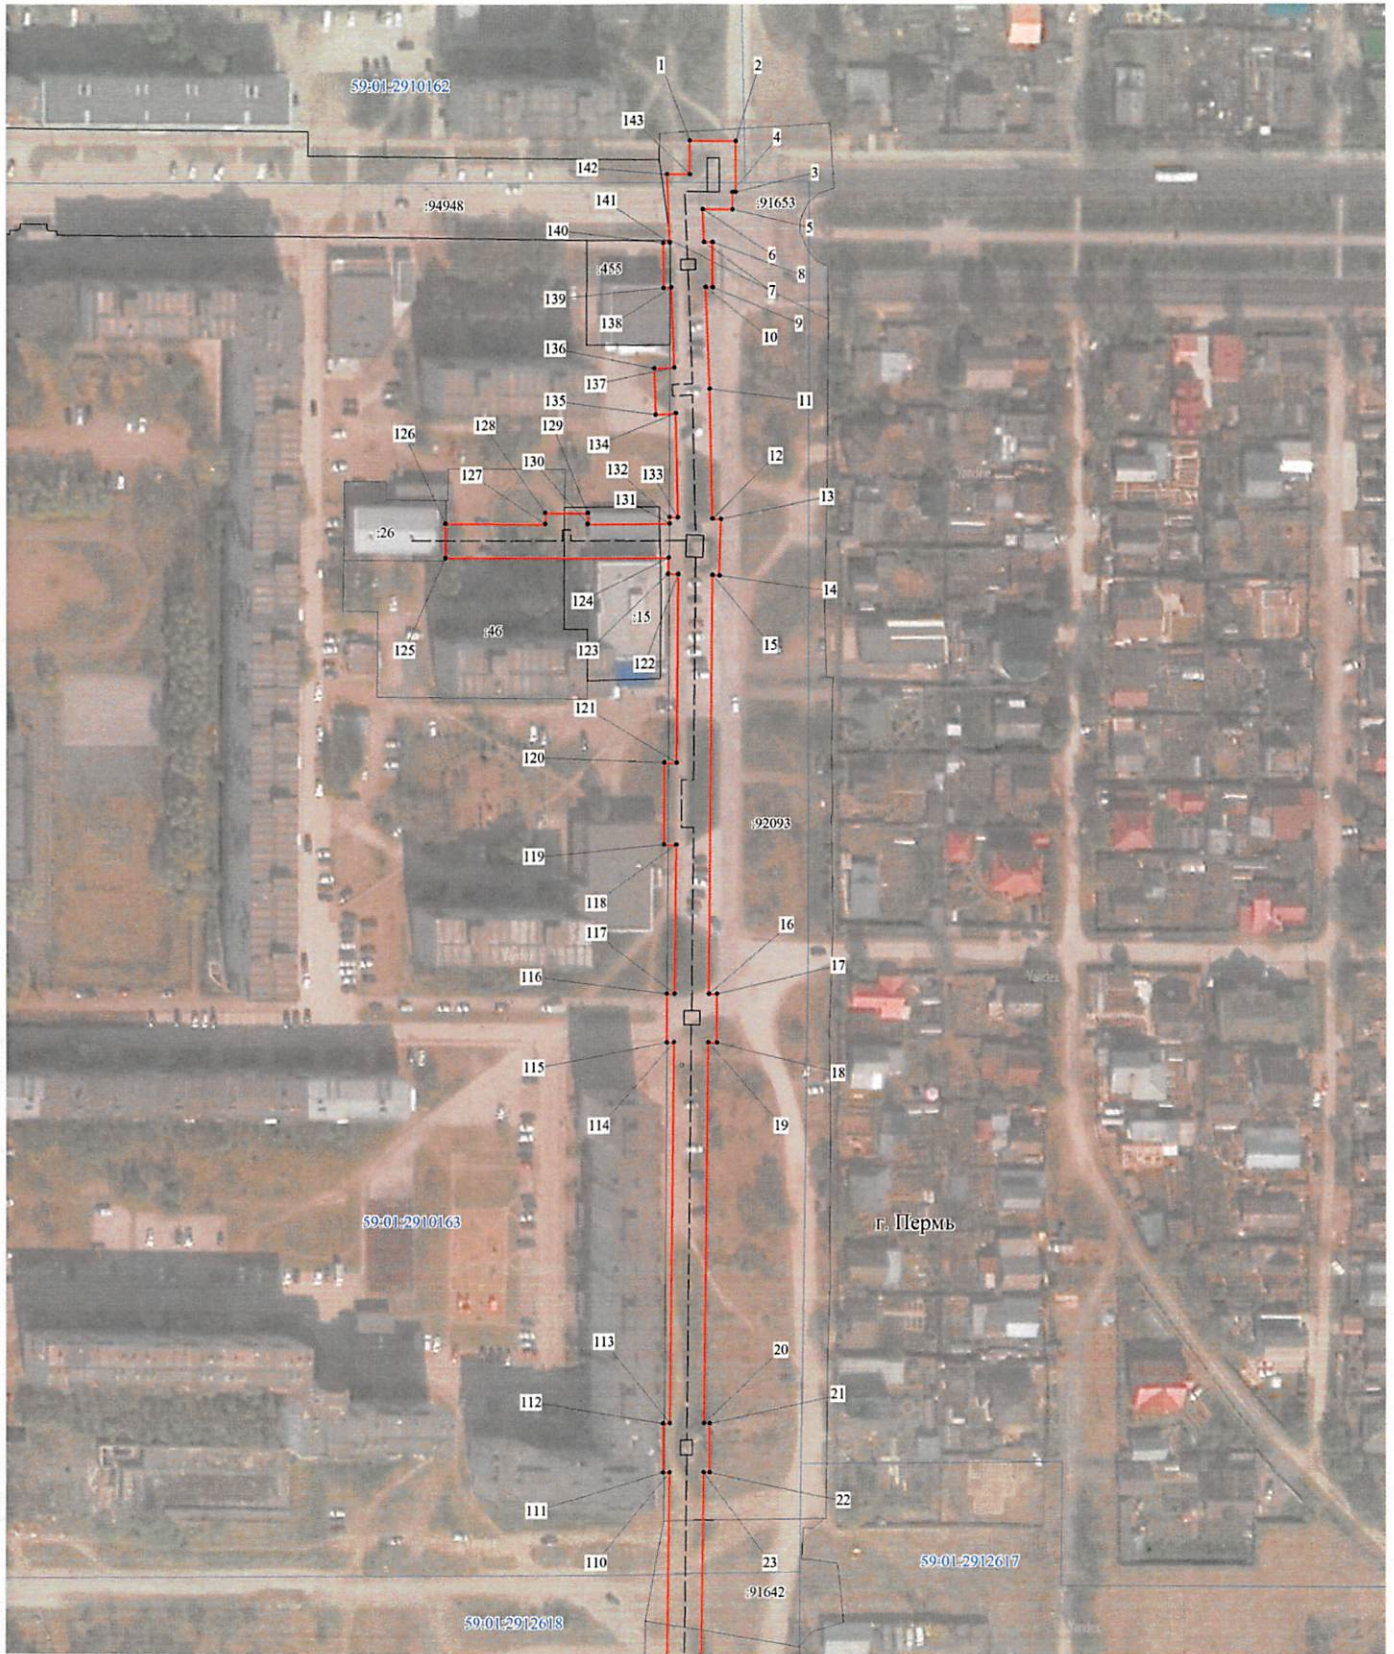


Масштаб 1:1500

Используемые условные знаки и обозначения:

- - границы публичного сервитута
- - - - трасса трубопровода
- - границы кадастрового квартала
- 59:01.2912608 - кадастровый номер квартала
- - границы учтенного земельного участка
- 1 - кадастровый номер земельного участка
- 1 - характерная точка границы

Схема расположения листов

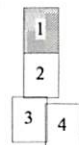

Публичный сервитут тепловая трасса на участках: т/сеть от ТК-73 до ЦТП-75; т/сеть М-3-3 от ТК-75 до ТК-76; т/сеть от ТК-76 до НО-78; т/сеть от НО-78 до ТК-55-4; т/сеть от ТК-55 до ТК-55-4; т/сеть от ТК-55-4 до котельной
 Схема расположения границ публичного сервитута




Масштаб 1:1500

Используемые условные знаки и обозначения:

- - границы публичного сервитута
- - трасса трубопровода
- - границы кадастрового квартала
- 59:01:2912608 - кадастровый номер квартала
- - границы учтенного земельного участка
- :1 - кадастровый номер земельного участка
- 1 - характерная точка границы

Схема расположения листов

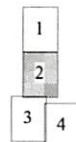

Публичный сервитут тепловая трасса на участках: т/сеть от ТК-73 до ЦПП-75; т/сеть М-3-3 от ТК-75 до ТК-76; т/сеть от ТК-76 до НО-78; т/сеть от НО-78 до ТК-55-4; т/сеть от ТК-55 до ТК-55-4; т/сеть от ТК-55-4 до котельной
 Схема расположения границ публичного сервитута




Масштаб 1:1500

Используемые условные знаки и обозначения:

- - границы публичного сервитута
- - - - трасса трубопровода
- - границы кадастрового квартала
- 59.01.2912608 - кадастровый номер квартала
- 1 - границы учтенного земельного участка
- 1 - кадастровый номер земельного участка
- - характерная точка границы

Схема расположения листов

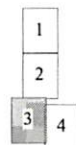

Публичный сервитут тепловая трасса на участках: т/сеть от ТК-73 до ЦПП-75; т/сеть М-3-3 от ТК-75 до ТК-76; т/сеть от ТК-76 до НО-78; т/сеть от НО-78 до ТК-55-4; т/сеть от ТК-55 до ТК-55-4; т/сеть от ТК-55-4 до котельной
Схема расположения границ публичного сервитута



Масштаб 1:1500




 



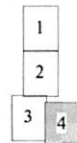
- Используемые условные знаки и обозначения:
-  - границы публичного сервитута
 -  - трасса трубопровода
 -  - границы кадастрового квартала
 -  - кадастровый номер квартала
 -  - границы учтенного земельного участка
 -  - кадастровый номер земельного участка
 -  - характерная точка границы

Схема расположения листов



**ОПИСАНИЕ МЕСТОПОЛОЖЕНИЯ ГРАНИЦ ПУБЛИЧНОГО СЕРВИТУТА ПО
 ОБЪЕКТУ тепловая трасса на участках: т/сеть от ТК-73 до ЦТП-75; т/сеть М-3-3 от ТК-75
 до ТК-76; т/сеть от ТК-76 до НО-78; т/сеть от НО-78 до ТК-55-4; т/сеть от ТК-55 до ТК-55-4;
 т/сеть от ТК-55-4 до котельной
 ПЕРМСКИЙ КРАЙ, Г. ПЕРМЬ
 (НАИМЕНОВАНИЕ ОБЪЕКТА)**

Сведения о местоположении границ объекта

1. Система координат МСК-59(зона 2)

2. Сведения о характерных точках границ объекта

Обозначение характерных точек границ	Координаты, м		Метод определения координат и средняя квадратическая погрешность положения характерной точки (M _i), м	Описание закрепления точки на местности (при наличии)
	X	Y		
1	2	3	4	5
1	529245.80	2234741.54	Геодезический метод; Mt=0.1	-
2	529245.80	2234755.06	Геодезический метод; Mt=0.1	-
3	529230.98	2234755.06	Геодезический метод; Mt=0.1	-
4	529230.99	2234753.98	Геодезический метод; Mt=0.1	-
5	529225.95	2234754.00	Геодезический метод; Mt=0.1	-
6	529225.98	2234745.21	Геодезический метод; Mt=0.1	-
7	529216.40	2234745.57	Геодезический метод; Mt=0.1	-
8	529216.44	2234748.06	Геодезический метод; Mt=0.1	-
9	529203.30	2234748.06	Геодезический метод; Mt=0.1	-
10	529203.26	2234746.07	Геодезический метод; Mt=0.1	-
11	529173.67	2234747.19	Геодезический метод; Mt=0.1	-
12	529136.04	2234747.94	Геодезический метод; Mt=0.1	-
13	529135.97	2234750.43	Геодезический метод; Mt=0.1	-
14	529119.57	2234749.94	Геодезический метод; Mt=0.1	-
15	529119.64	2234748.01	Геодезический метод; Mt=0.1	-
16	528997.92	2234746.93	Геодезический метод; Mt=0.1	-
17	528997.92	2234749.26	Геодезический метод; Mt=0.1	-
18	528983.87	2234749.26	Геодезический метод; Mt=0.1	-
19	528983.89	2234746.77	Геодезический метод; Mt=0.1	-
20	528873.30	2234745.62	Геодезический метод; Mt=0.1	-
21	528873.29	2234747.17	Геодезический метод; Mt=0.1	-
22	528858.80	2234747.17	Геодезический метод; Mt=0.1	-
23	528858.79	2234745.46	Геодезический метод; Mt=0.1	-
24	528747.19	2234744.16	Геодезический метод; Mt=0.1	-
25	528745.71	2234780.48	Геодезический метод; Mt=0.1	-
26	528739.45	2234780.04	Геодезический метод; Mt=0.1	-
27	528687.70	2234777.29	Геодезический метод; Mt=0.1	-

1	2	3	4	5
28	528634.79	2234777.51	Геодезический метод; Mt=0.1	-
29	528528.75	2234778.23	Геодезический метод; Mt=0.1	-
30	528528.75	2234780.21	Геодезический метод; Mt=0.1	-
31	528514.92	2234780.21	Геодезический метод; Mt=0.1	-
32	528514.92	2234778.17	Геодезический метод; Mt=0.1	-
33	528452.45	2234777.21	Геодезический метод; Mt=0.1	-
34	528377.18	2234777.15	Геодезический метод; Mt=0.1	-
35	528377.17	2234778.90	Геодезический метод; Mt=0.1	-
36	528363.84	2234778.90	Геодезический метод; Mt=0.1	-
37	528363.84	2234777.08	Геодезический метод; Mt=0.1	-
38	528285.51	2234776.59	Геодезический метод; Mt=0.1	-
39	528170.56	2234774.61	Геодезический метод; Mt=0.1	-
40	528154.03	2234774.83	Геодезический метод; Mt=0.1	-
41	528089.86	2234776.06	Геодезический метод; Mt=0.1	-
42	528070.19	2234801.79	Геодезический метод; Mt=0.1	-
43	528074.46	2234805.15	Геодезический метод; Mt=0.1	-
44	528061.09	2234822.28	Геодезический метод; Mt=0.1	-
45	528057.19	2234819.19	Геодезический метод; Mt=0.1	-
46	528041.53	2234839.10	Геодезический метод; Mt=0.1	-
47	528043.15	2234840.37	Геодезический метод; Mt=0.1	-
48	528034.22	2234851.88	Геодезический метод; Mt=0.1	-
49	528032.47	2234850.52	Геодезический метод; Mt=0.1	-
50	528009.36	2234879.04	Геодезический метод; Mt=0.1	-
51	527951.92	2234950.51	Геодезический метод; Mt=0.1	-
52	527954.18	2234952.37	Геодезический метод; Mt=0.1	-
53	527943.56	2234965.29	Геодезический метод; Mt=0.1	-
54	527941.50	2234963.60	Геодезический метод; Mt=0.1	-
55	527911.98	2234999.98	Геодезический метод; Mt=0.1	-
56	527893.06	2235022.78	Геодезический метод; Mt=0.1	-
57	527860.48	2235062.68	Геодезический метод; Mt=0.1	-
58	527862.07	2235063.93	Геодезический метод; Mt=0.1	-
59	527852.42	2235076.06	Геодезический метод; Mt=0.1	-
60	527839.08	2235065.37	Геодезический метод; Mt=0.1	-
61	527848.75	2235053.32	Геодезический метод; Mt=0.1	-
62	527852.66	2235056.45	Геодезический метод; Mt=0.1	-
63	527885.34	2235016.42	Геодезический метод; Mt=0.1	-
64	527904.25	2234993.65	Геодезический метод; Mt=0.1	-
65	527933.79	2234957.27	Геодезический метод; Mt=0.1	-
66	527932.10	2234955.88	Геодезический метод; Mt=0.1	-

1	2	3	4	5
67	527942.71	2234942.96	Геодезический метод; Mt=0.1	-
68	527944.19	2234944.17	Геодезический метод; Mt=0.1	-
69	528001.57	2234872.77	Геодезический метод; Mt=0.1	-
70	528024.57	2234844.40	Геодезический метод; Mt=0.1	-
71	528023.00	2234843.18	Геодезический метод; Mt=0.1	-
72	528024.48	2234841.28	Геодезический метод; Mt=0.1	-
73	528021.89	2234839.19	Геодезический метод; Mt=0.1	-
74	528140.48	2234687.54	Геодезический метод; Mt=0.1	-
75	528113.89	2234650.88	Геодезический метод; Mt=0.1	-
76	528121.99	2234645.01	Геодезический метод; Mt=0.1	-
77	528153.00	2234687.77	Геодезический метод; Mt=0.1	-
78	528119.30	2234730.87	Геодезический метод; Mt=0.1	-
79	528121.78	2234732.80	Геодезический метод; Mt=0.1	-
80	528113.20	2234743.77	Геодезический метод; Mt=0.1	-
81	528110.69	2234741.86	Геодезический метод; Mt=0.1	-
82	528091.80	2234766.02	Геодезический метод; Mt=0.1	-
83	528153.90	2234764.85	Геодезический метод; Mt=0.1	-
84	528153.95	2234759.27	Геодезический метод; Mt=0.1	-
85	528170.82	2234759.22	Геодезический метод; Mt=0.1	-
86	528170.76	2234764.62	Геодезический метод; Mt=0.1	-
87	528272.36	2234766.37	Геодезический метод; Mt=0.1	-
88	528272.41	2234761.58	Геодезический метод; Mt=0.1	-
89	528298.23	2234761.97	Геодезический метод; Mt=0.1	-
90	528298.17	2234766.69	Геодезический метод; Mt=0.1	-
91	528363.83	2234767.08	Геодезический метод; Mt=0.1	-
92	528363.84	2234765.71	Геодезический метод; Mt=0.1	-
93	528377.17	2234765.71	Геодезический метод; Mt=0.1	-
94	528377.17	2234767.15	Геодезический метод; Mt=0.1	-
95	528443.61	2234767.30	Геодезический метод; Mt=0.1	-
96	528443.65	2234760.23	Геодезический метод; Mt=0.1	-
97	528461.50	2234759.97	Геодезический метод; Mt=0.1	-
98	528461.38	2234767.29	Геодезический метод; Mt=0.1	-
99	528514.92	2234768.16	Геодезический метод; Mt=0.1	-
100	528514.92	2234766.40	Геодезический метод; Mt=0.1	-
101	528528.75	2234766.40	Геодезический метод; Mt=0.1	-
102	528528.76	2234768.23	Геодезический метод; Mt=0.1	-
103	528625.79	2234767.60	Геодезический метод; Mt=0.1	-
104	528625.78	2234760.42	Геодезический метод; Mt=0.1	-
105	528643.64	2234760.23	Геодезический метод; Mt=0.1	-

1	2	3	4	5
106	528643.64	2234767.46	Геодезический метод; Mt=0.1	-
107	528687.95	2234767.29	Геодезический метод; Mt=0.1	-
108	528736.14	2234769.79	Геодезический метод; Mt=0.1	-
109	528737.59	2234734.05	Геодезический метод; Mt=0.1	-
110	528858.80	2234735.45	Геодезический метод; Mt=0.1	-
111	528858.80	2234733.59	Геодезический метод; Mt=0.1	-
112	528873.29	2234733.59	Геодезический метод; Mt=0.1	-
113	528873.30	2234735.61	Геодезический метод; Mt=0.1	-
114	528983.88	2234736.77	Геодезический метод; Mt=0.1	-
115	528983.87	2234734.63	Геодезический метод; Mt=0.1	-
116	528997.92	2234734.63	Геодезический метод; Mt=0.1	-
117	528997.91	2234736.92	Геодезический метод; Mt=0.1	-
118	529041.37	2234737.38	Геодезический метод; Mt=0.1	-
119	529041.42	2234733.82	Геодезический метод; Mt=0.1	-
120	529065.22	2234733.88	Геодезический метод; Mt=0.1	-
121	529065.17	2234737.52	Геодезический метод; Mt=0.1	-
122	529119.91	2234738.00	Геодезический метод; Mt=0.1	-
123	529120.01	2234735.04	Геодезический метод; Mt=0.1	-
124	529124.60	2234735.18	Геодезический метод; Mt=0.1	-
125	529124.71	2234669.62	Геодезический метод; Mt=0.1	-
126	529134.71	2234669.67	Геодезический метод; Mt=0.1	-
127	529134.66	2234699.10	Геодезический метод; Mt=0.1	-
128	529137.91	2234699.10	Геодезический метод; Mt=0.1	-
129	529137.90	2234711.49	Геодезический метод; Mt=0.1	-
130	529134.65	2234711.50	Геодезический метод; Mt=0.1	-
131	529134.61	2234735.46	Геодезический метод; Mt=0.1	-
132	529136.42	2234735.52	Геодезический метод; Mt=0.1	-
133	529136.35	2234737.92	Геодезический метод; Mt=0.1	-
134	529166.55	2234737.30	Геодезический метод; Mt=0.1	-
135	529166.22	2234731.47	Геодезический метод; Mt=0.1	-
136	529179.63	2234731.12	Геодезический метод; Mt=0.1	-
137	529179.84	2234736.95	Геодезический метод; Mt=0.1	-
138	529203.04	2234736.06	Геодезический метод; Mt=0.1	-
139	529202.98	2234733.75	Геодезический метод; Mt=0.1	-
140	529216.16	2234733.71	Геодезический метод; Mt=0.1	-
141	529216.19	2234735.57	Геодезический метод; Mt=0.1	-
142	529236.02	2234734.81	Геодезический метод; Mt=0.1	-
143	529236.00	2234741.54	Геодезический метод; Mt=0.1	-
1	529245.80	2234741.54	Геодезический метод; Mt=0.1	-