



АДМИНИСТРАЦИЯ ГОРОДА ПЕРМИ
НАЧАЛЬНИК ДЕПАРТАМЕНТА
ЗЕМЕЛЬНЫХ ОТНОШЕНИЙ
РАСПОРЯЖЕНИЕ

07.05.2025

№ 21-01-03-4019

**Об установлении публичного
сервитута в отдельных целях**

На основании статей 39.37, 39.43 Земельного кодекса Российской Федерации, статьи 3.6 Федерального закона от 25 октября 2001 г. № 137-ФЗ «О введении в действие Земельного кодекса Российской Федерации», Положения о департаменте земельных отношений администрации города Перми, утвержденного решением Пермской городской Думы от 24 февраля 2015 г. № 39, договора на прокладку и эксплуатацию инженерных коммуникаций в границах полосы отвода автомобильных дорог от 27 ноября 2024 г. № 408, ходатайства ПАО «Т Плюс» об установлении публичного сервитута от 11 апреля 2025 г. № 5416672752 (от 14 апреля 2025 г. № 21-01-06-3335):

1. Установить публичный сервитут в отдельных целях в отношении земель, государственная собственность на которые не разграничена, и земельных участков, поименованных в перечне земельных участков, согласно приложению к настоящему распоряжению, на срок 49 лет для использования в целях размещения (эксплуатации) сооружения с кадастровым номером 59:01:0000000:48642, принадлежащего на праве собственности ПАО «Т Плюс», о чем в Едином государственном реестре недвижимости сделана запись от 09 ноября 2021 г. № 59:01:0000000:48642-59/087/2021-3.

2. Утвердить границы публичного сервитута в отдельных целях согласно приложению к настоящему распоряжению (схема расположения границ публичного сервитута (условный номер 924:81ПС)).

3. Плата за публичный сервитут в отдельных целях не устанавливается.

4. Утвердить прилагаемый график проведения работ при осуществлении деятельности, для обеспечения которой устанавливается публичный сервитут в отдельных целях.

5. Порядок установления зон с особыми условиями использования территорий и содержание ограничений прав на земельные участки в границах таких зон установлены приказом Министерства архитектуры, строительства и жилищно-коммунального хозяйства Российской Федерации от 17 августа 1992 г. № 197 «О типовых правилах охраны коммунальных тепловых сетей».

6. ПАО «Т Плюс» (ИНН 6315376946) обязано привести земли, государственная собственность на которые не разграничена, и земельные участки в состояние, пригодное для их использования в соответствии с разрешенным использованием, в срок не позднее, чем 3 месяца после завершения эксплуатации

инженерного сооружения, для размещения которого был установлен публичный сервитут.

7. Отделу информационно-организационной работы департамента земельных отношений администрации города Перми обеспечить направление копии настоящего распоряжения в течение 2 рабочих дней со дня его подписания:

7.1 в информационно-аналитическое управление администрации города Перми для обеспечения размещения в течение 5 рабочих дней со дня подписания распоряжения на официальном сайте муниципального образования город Пермь в информационно-телекоммуникационной сети Интернет;

7.2. в ПАО «Т Плюс» (ИНН 6315376946).

8. Отделу по формированию земельных участков и установлению сервитутов департамента земельных отношений администрации города Перми обеспечить направление копии настоящего распоряжения в течение 5 рабочих дней со дня подписания в орган, осуществляющий государственный кадастровый учет и государственную регистрацию прав.

9. Настоящее распоряжение вступает в силу со дня подписания.

10. Контроль за исполнением настоящего распоряжения возложить на заместителя начальника департамента земельных отношений администрации города Перми Шафранову Е.П.

Документ подписан электронной подписью

Сертификат: 08CA077ACA0F7771A6A2992495050690

Владелец: Пьянкова Лариса Владимировна

Действителен: с 14.10.2024 по 07.01.2026

Л.В. Пьянкова

УТВЕРЖДЕН
распоряжением начальника департамента
земельных отношений администрации
города Перми
«Об установлении публичного сервитута
в отдельных целях»
от 07.05.2025 № 21-01-03-4019

ГРАФИК
проведения работ при осуществлении деятельности, для обеспечения
которой устанавливается публичный сервитут в отдельных целях

В отношении земель, государственная собственность на которые не разграничена, и (или) земельного(ых) участка(ов), находящегося(ихся) в муниципальной собственности или государственная собственность на который(ые) не разграничена, и не обремененных правами третьих лиц, установить свободный график проведения работ при осуществлении деятельности, для обеспечения которой устанавливается публичный сервитут в отдельных целях, завершить работы не позднее окончания срока публичного сервитута, установленного пунктом 1 настоящего распоряжения.

Публичный сервитут сооружение
Схема расположения границ публичного сервитута




Используемые условные знаки и обозначения:

- - границы публичного сервитута
- - трасса трубопровода
- - границы кадастрового квартала
- 59:01:4410925 - кадастровый номер квартала
- - границы учтенного земельного участка
- 59:01:4410925 - кадастровый номер земельного участка
- - характерная точка границы

УТВЕРЖДЕНО
РАСПОРЯЖЕНИЕМ НАЧАЛЬНИКА
ДЕПАРТАМЕНТА ЗЕМЕЛЬНЫХ
ОТНОШЕНИЙ АДМИНИСТРАЦИИ
ГОРОДА ПЕРМИ

Масштаб 1:10000

Схема расположения листов

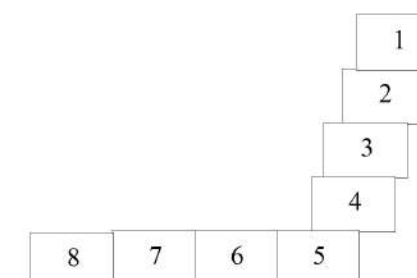

07.05.2025 21-01-03-4019

Публичный сервитут сооружение
 Схема расположения границ публичного сервитута




Масштаб 1:1500


Схема расположения листов

Используемые условные знаки и обозначения:

- - границы публичного сервитута
- - трасса трубопровода
- - границы кадастрового квартала
- 59:01:4410925 - кадастровый номер квартала
- - границы учтенного земельного участка
- 5 - кадастровый номер земельного участка
- - характерная точка границы

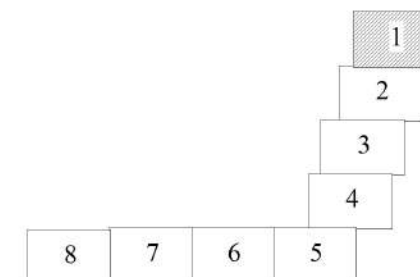

Публичный сервитут сооружение
 Схема расположения границ публичного сервитута

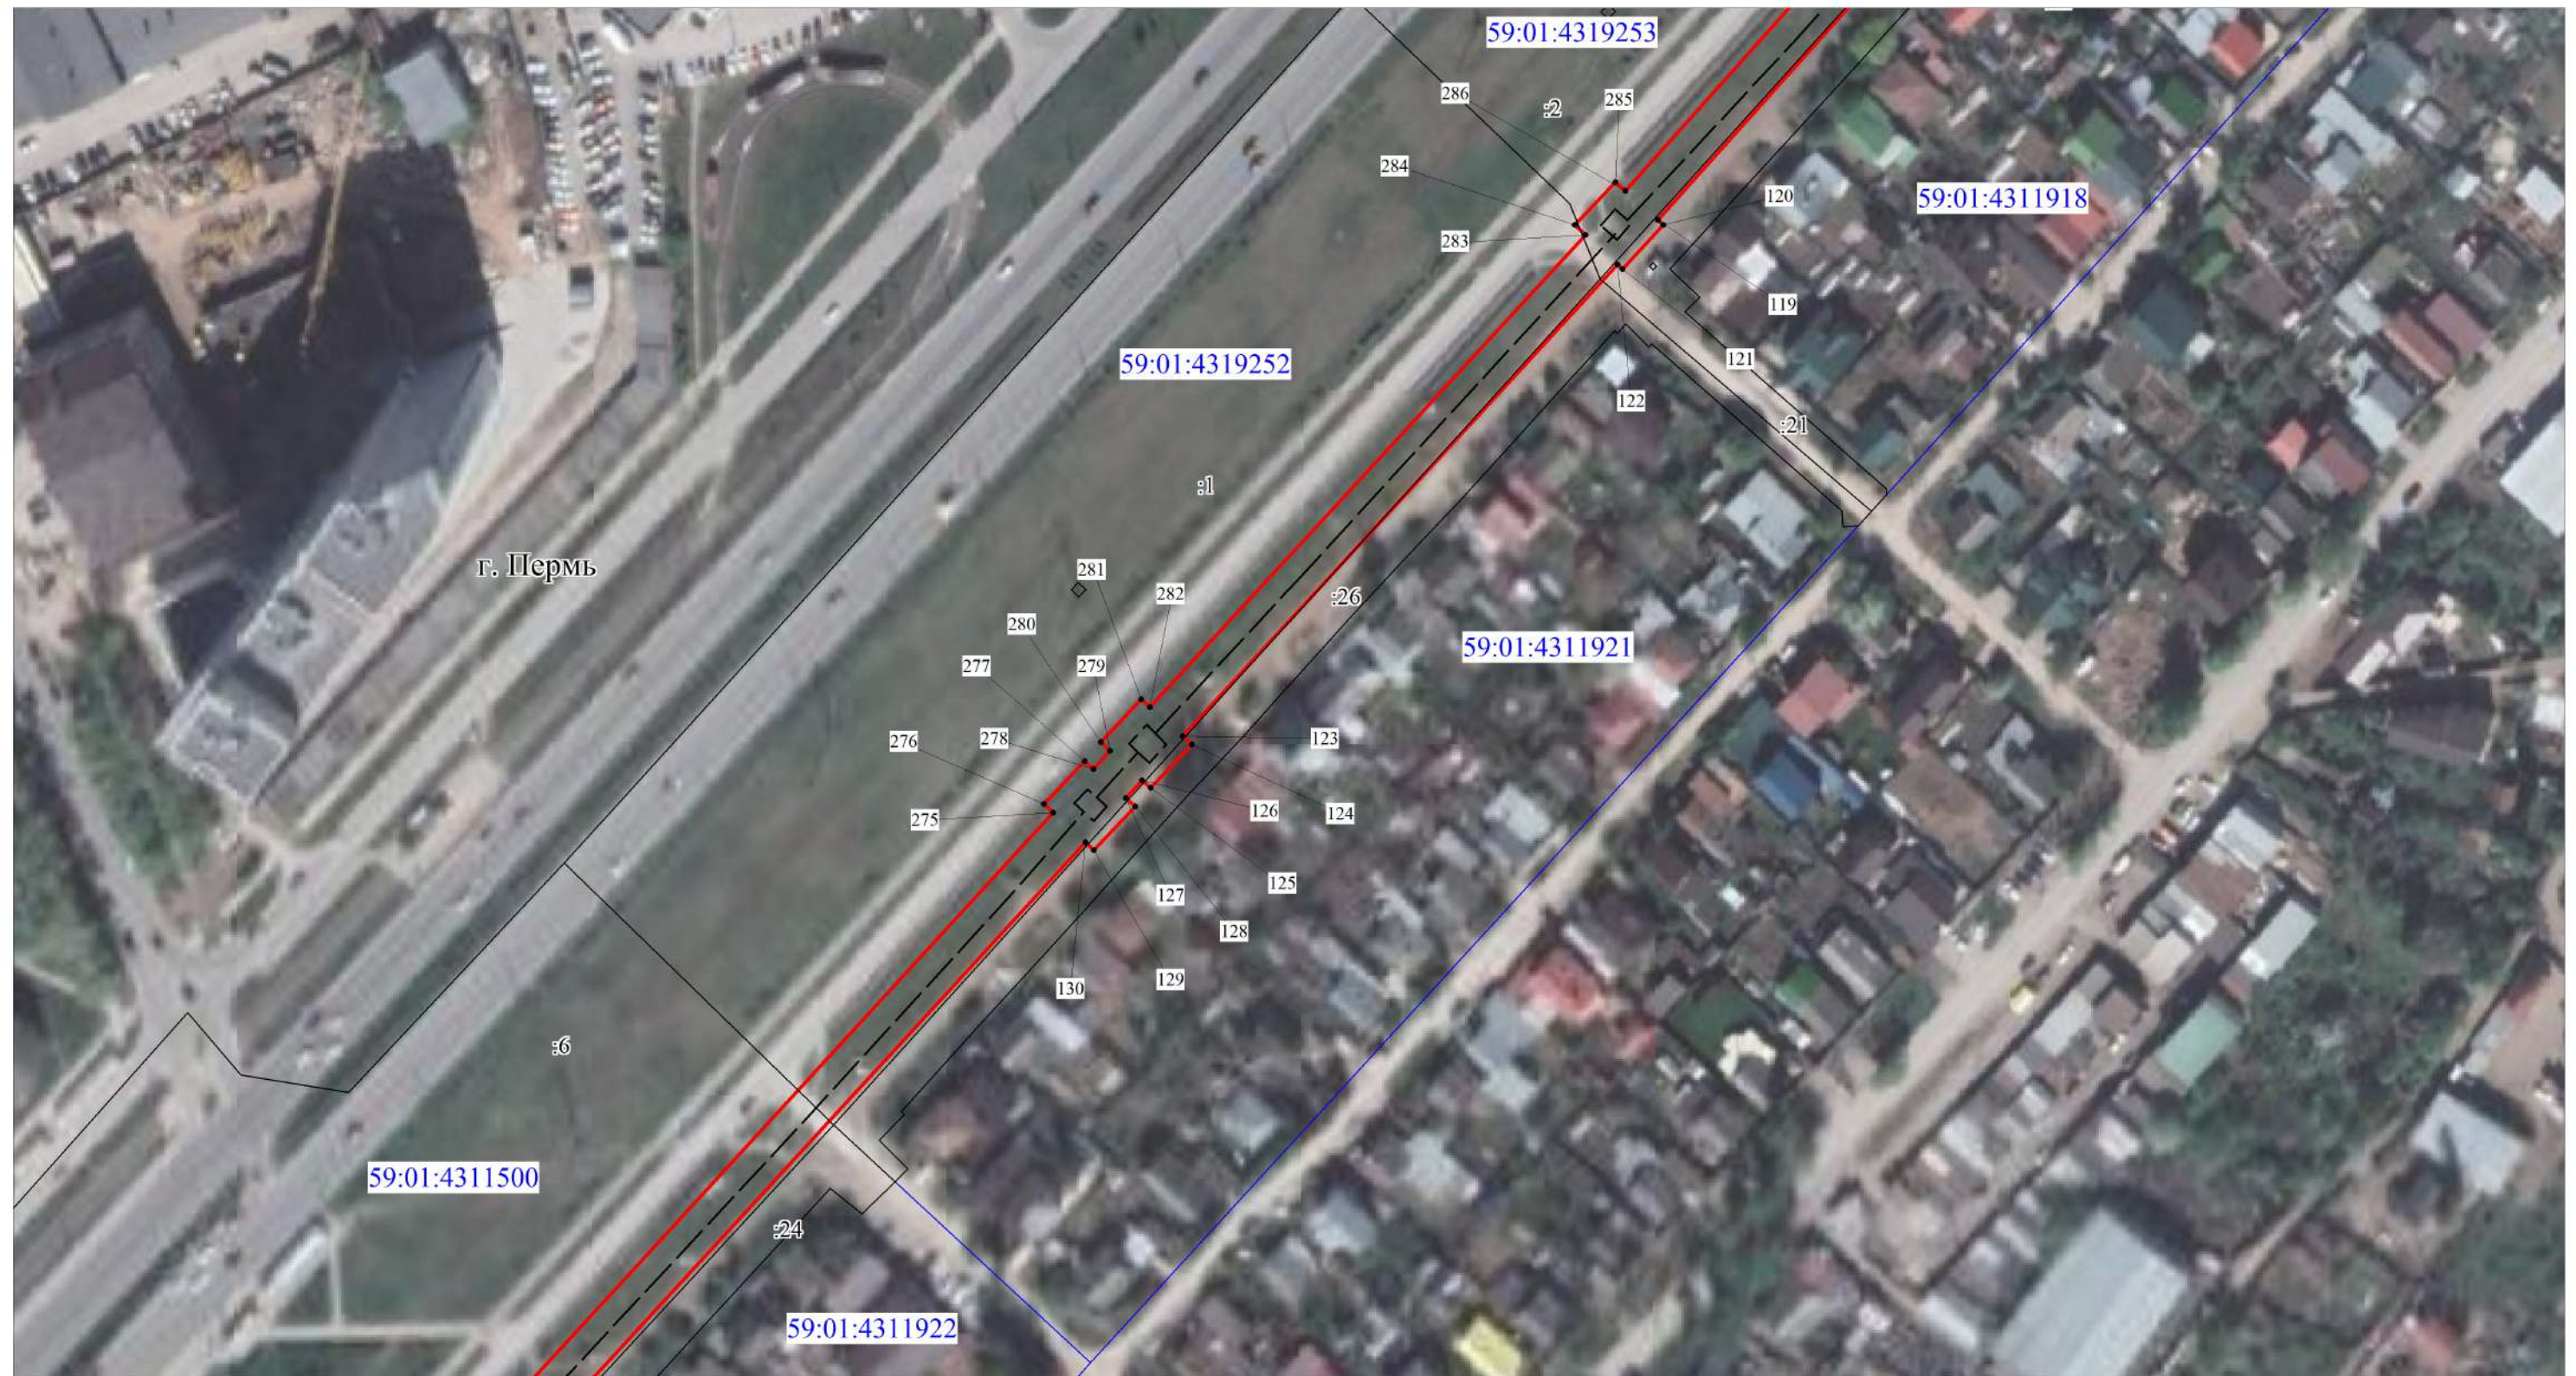


Используемые условные знаки и обозначения:


- - границы публичного сервитута
- - трасса трубопровода
- - границы кадастрового квартала
- 59:01:4410925 - кадастровый номер квартала
- - границы учтенного земельного участка
- 59:01:4410925 - кадастровый номер земельного участка
- - характерная точка границы

Масштаб 1:1500

Схема расположения листов

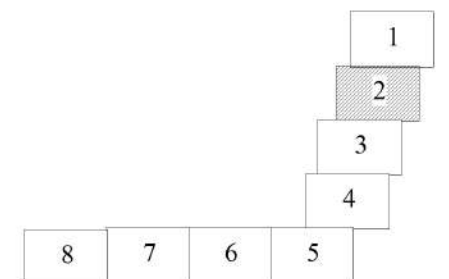


Публичный сервитут сооружение
 Схема расположения границ публичного сервитута

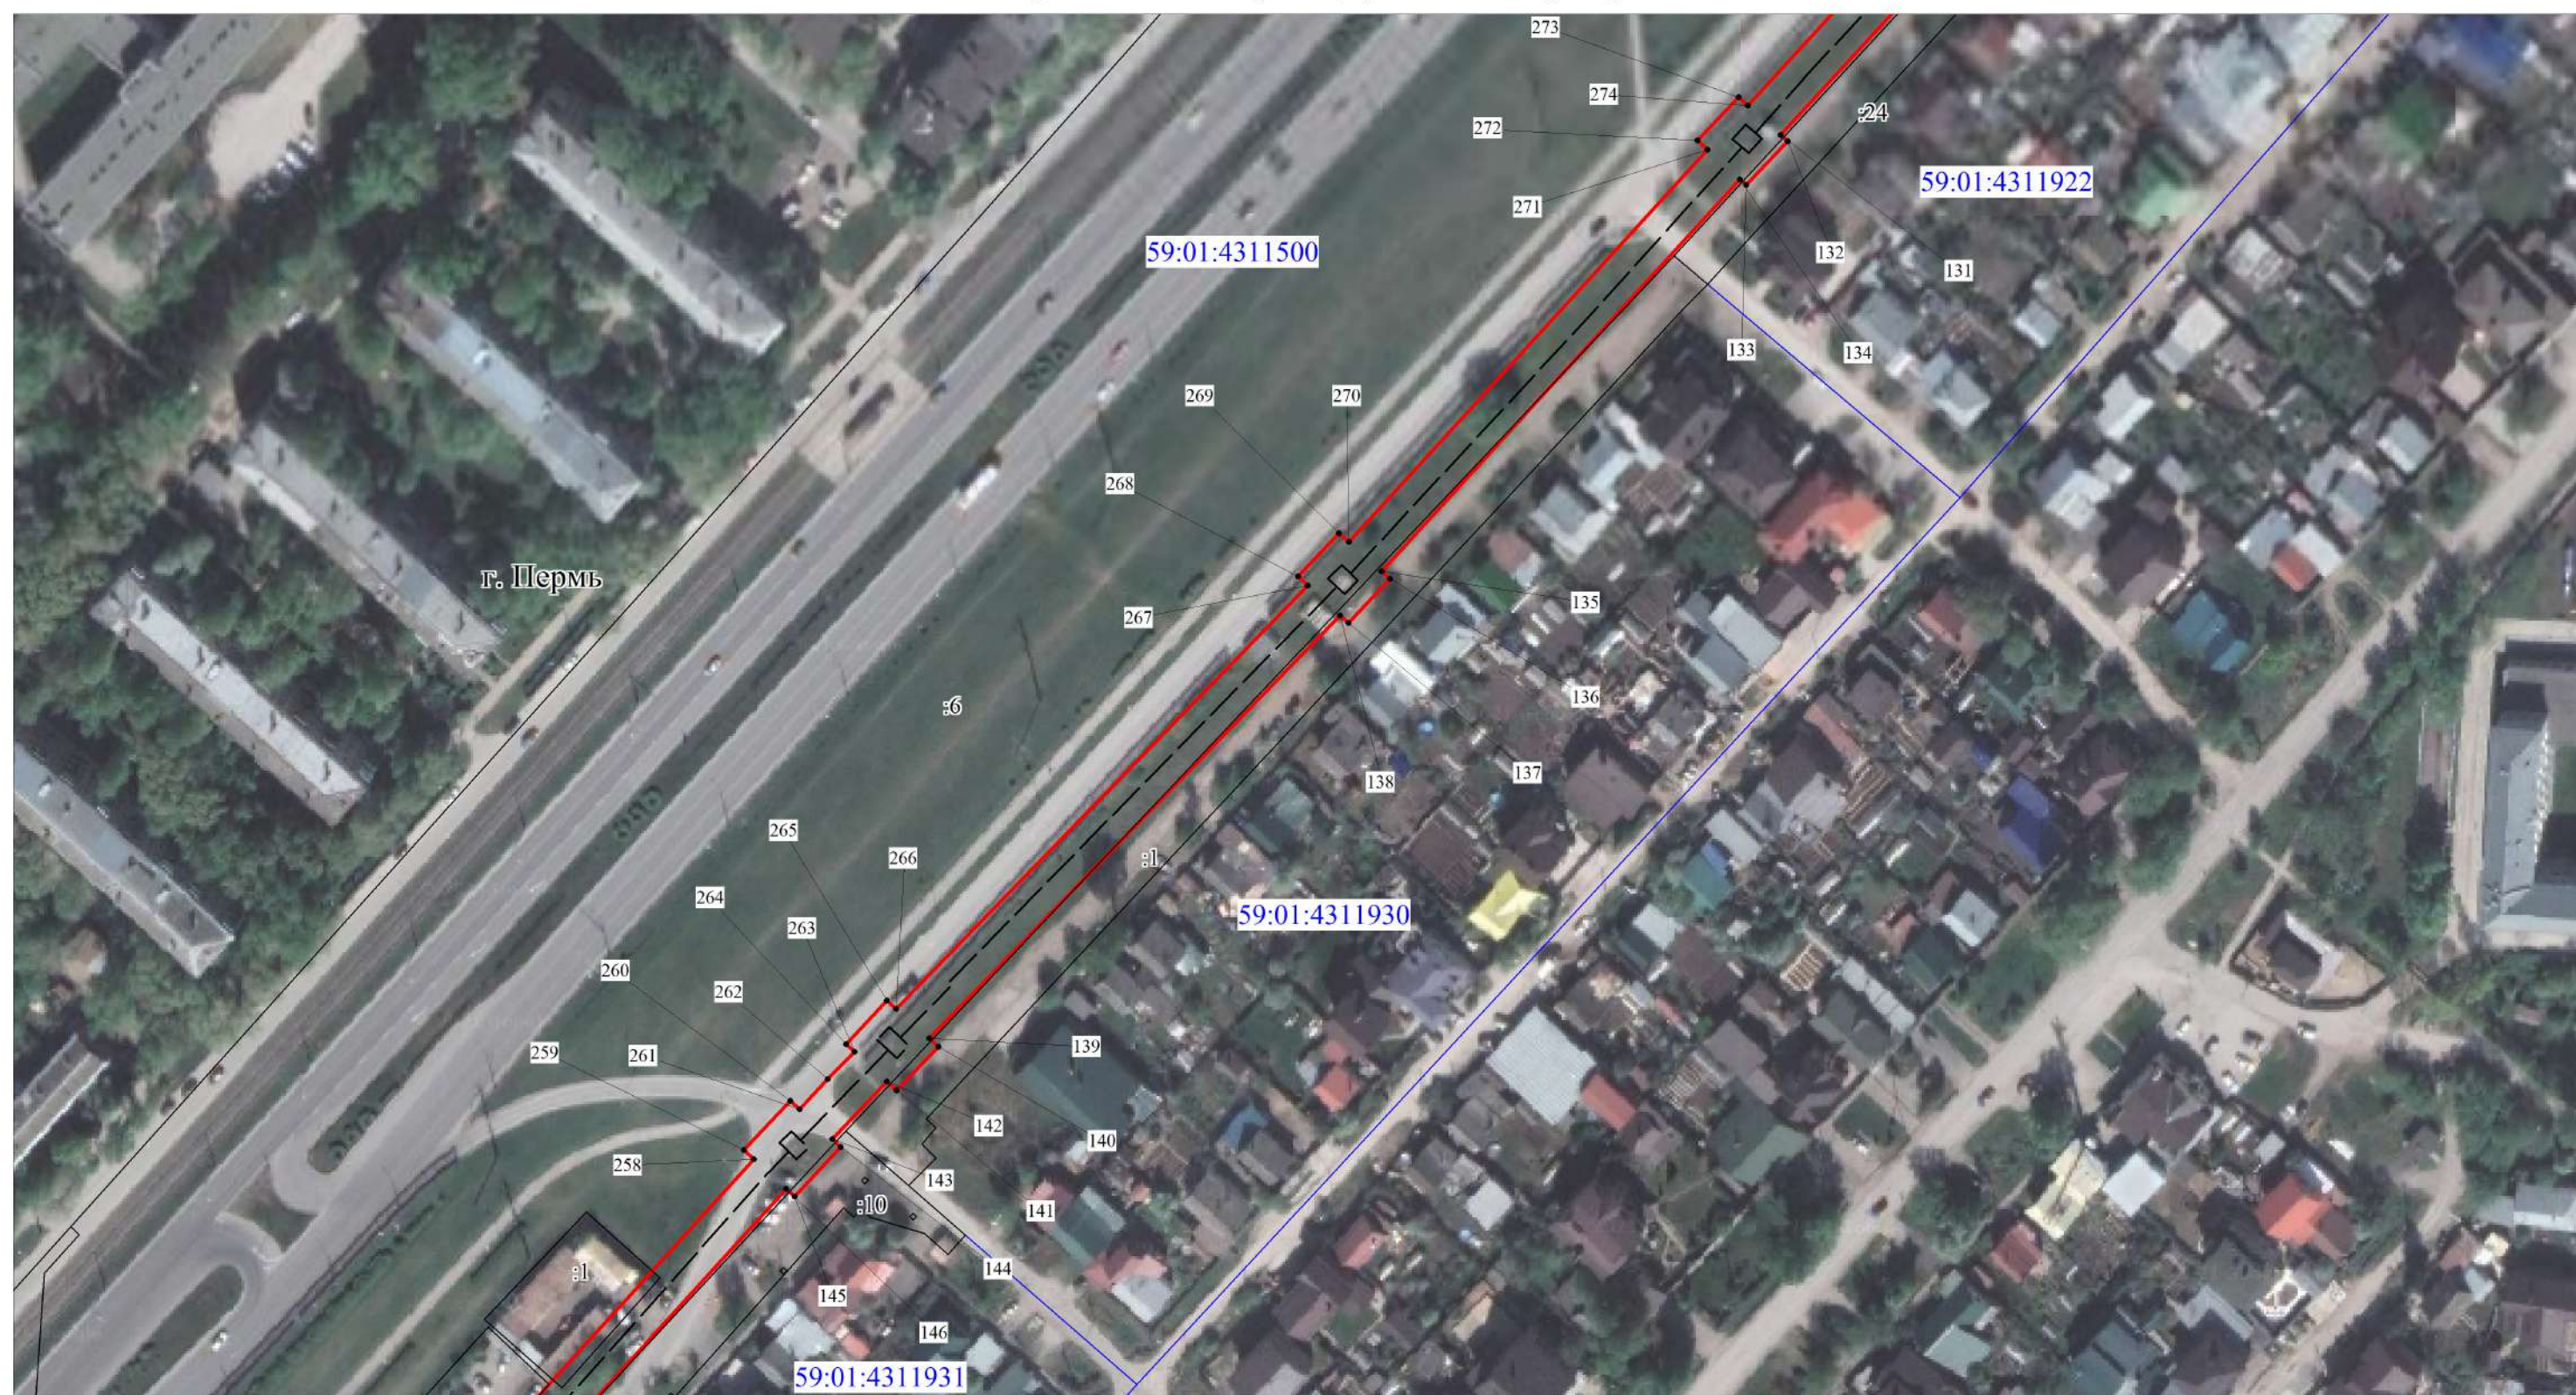


Масштаб 1:1500

Схема расположения листов

- Используемые условные знаки и обозначения:
- - границы публичного сервитута
 - - трасса трубопровода
 - - границы кадастрового квартала
 - 59:01:4410925 - кадастровый номер квартала
 - 5 - границы учтенного земельного участка
 - 1 - кадастровый номер земельного участка
 - . - характерная точка границы

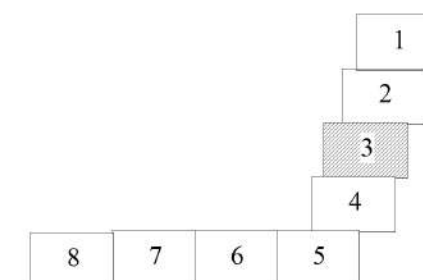

Публичный сервитут сооружение
Схема расположения границ публичного сервитута

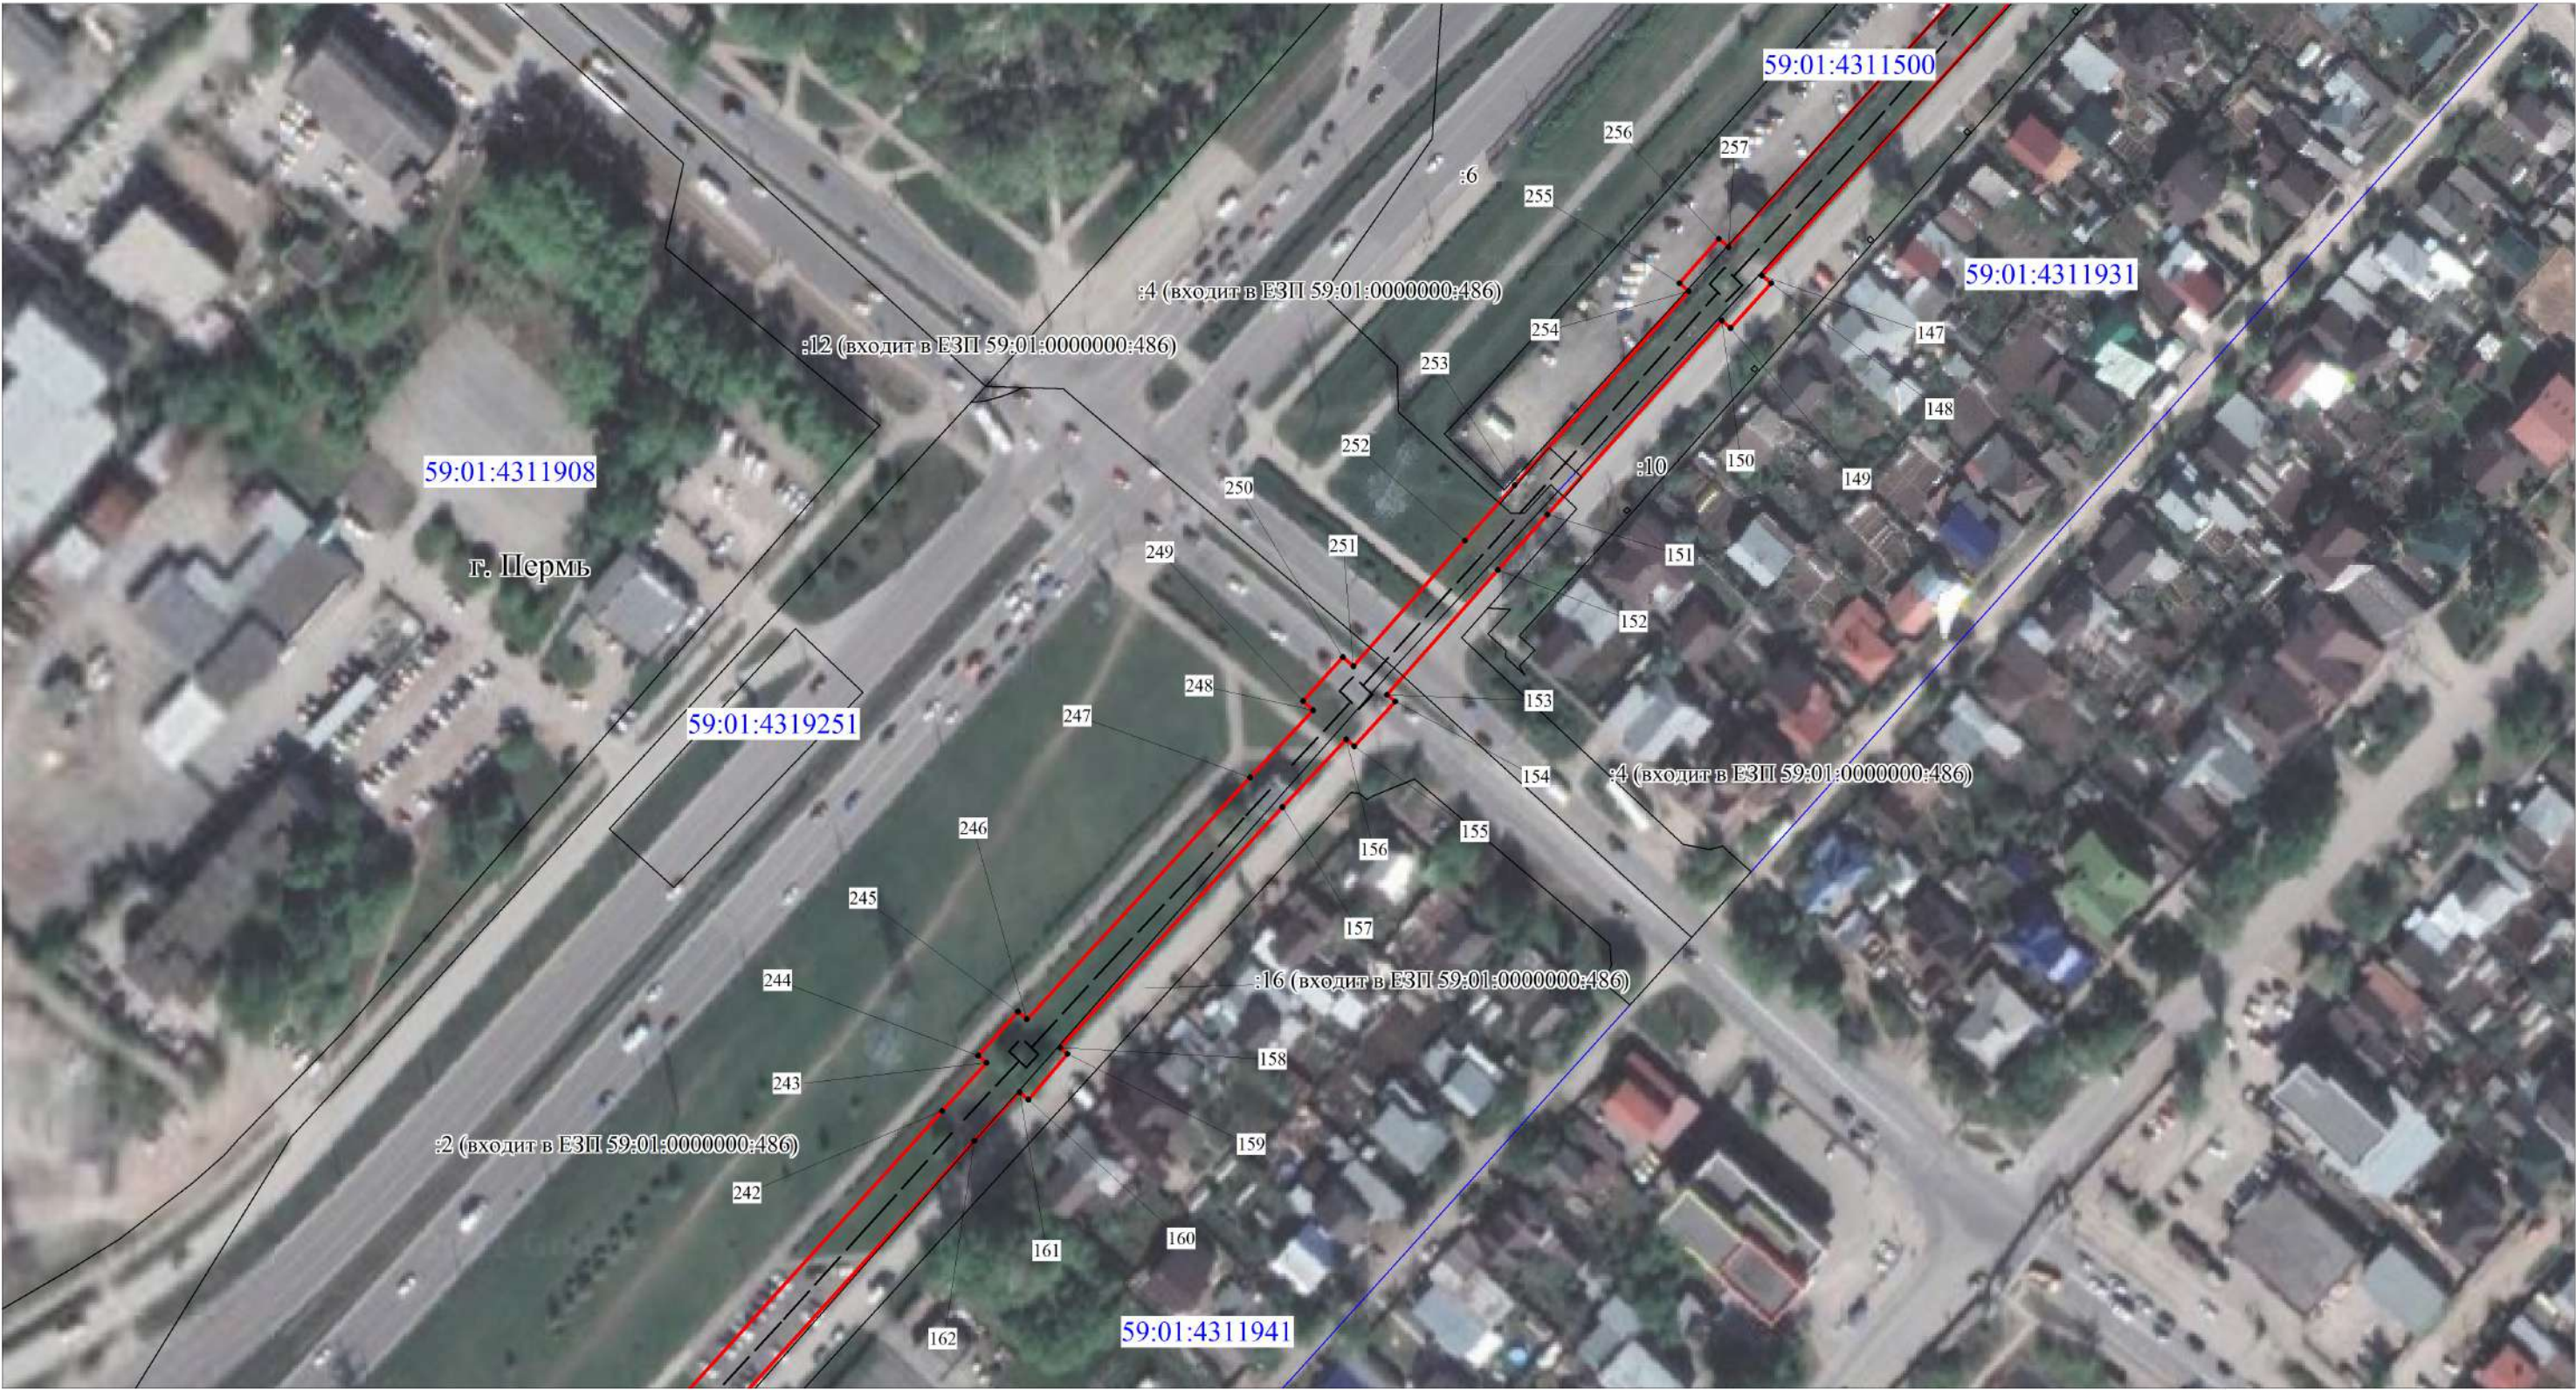


Масштаб 1:1500

Схема расположения листов

Используемые условные знаки и обозначения:

- границы публичного сервитута
- - - - - трасса трубопровода
- границы кадастрового квартала
- 59:01:4410925 — кадастровый номер квартала
- границы учтенного земельного участка
- :5 — кадастровый номер земельного участка
- 1 — характерная точка границы

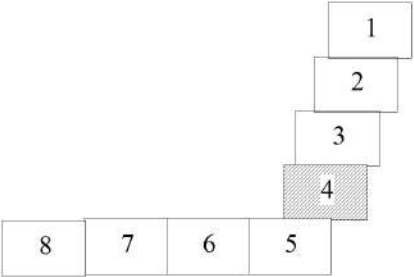

Публичный сервитут сооружение
Схема расположения границ публичного сервитута




Масштаб 1:1500


Схема расположения листов

Используемые условные знаки и обозначения:

- границы публичного сервитута
- - - - - трасса трубопровода
- границы кадастрового квартала
- 59:01:4410925 — кадастровый номер квартала
- границы учтенного земельного участка
- :5 — кадастровый номер земельного участка
- 1 — характерная точка границы

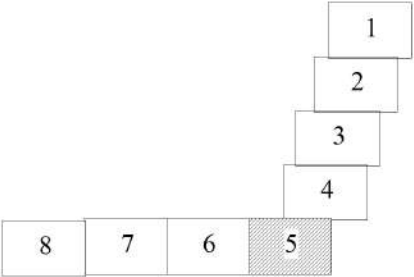

Публичный сервитут сооружение
Схема расположения границ публичного сервитута

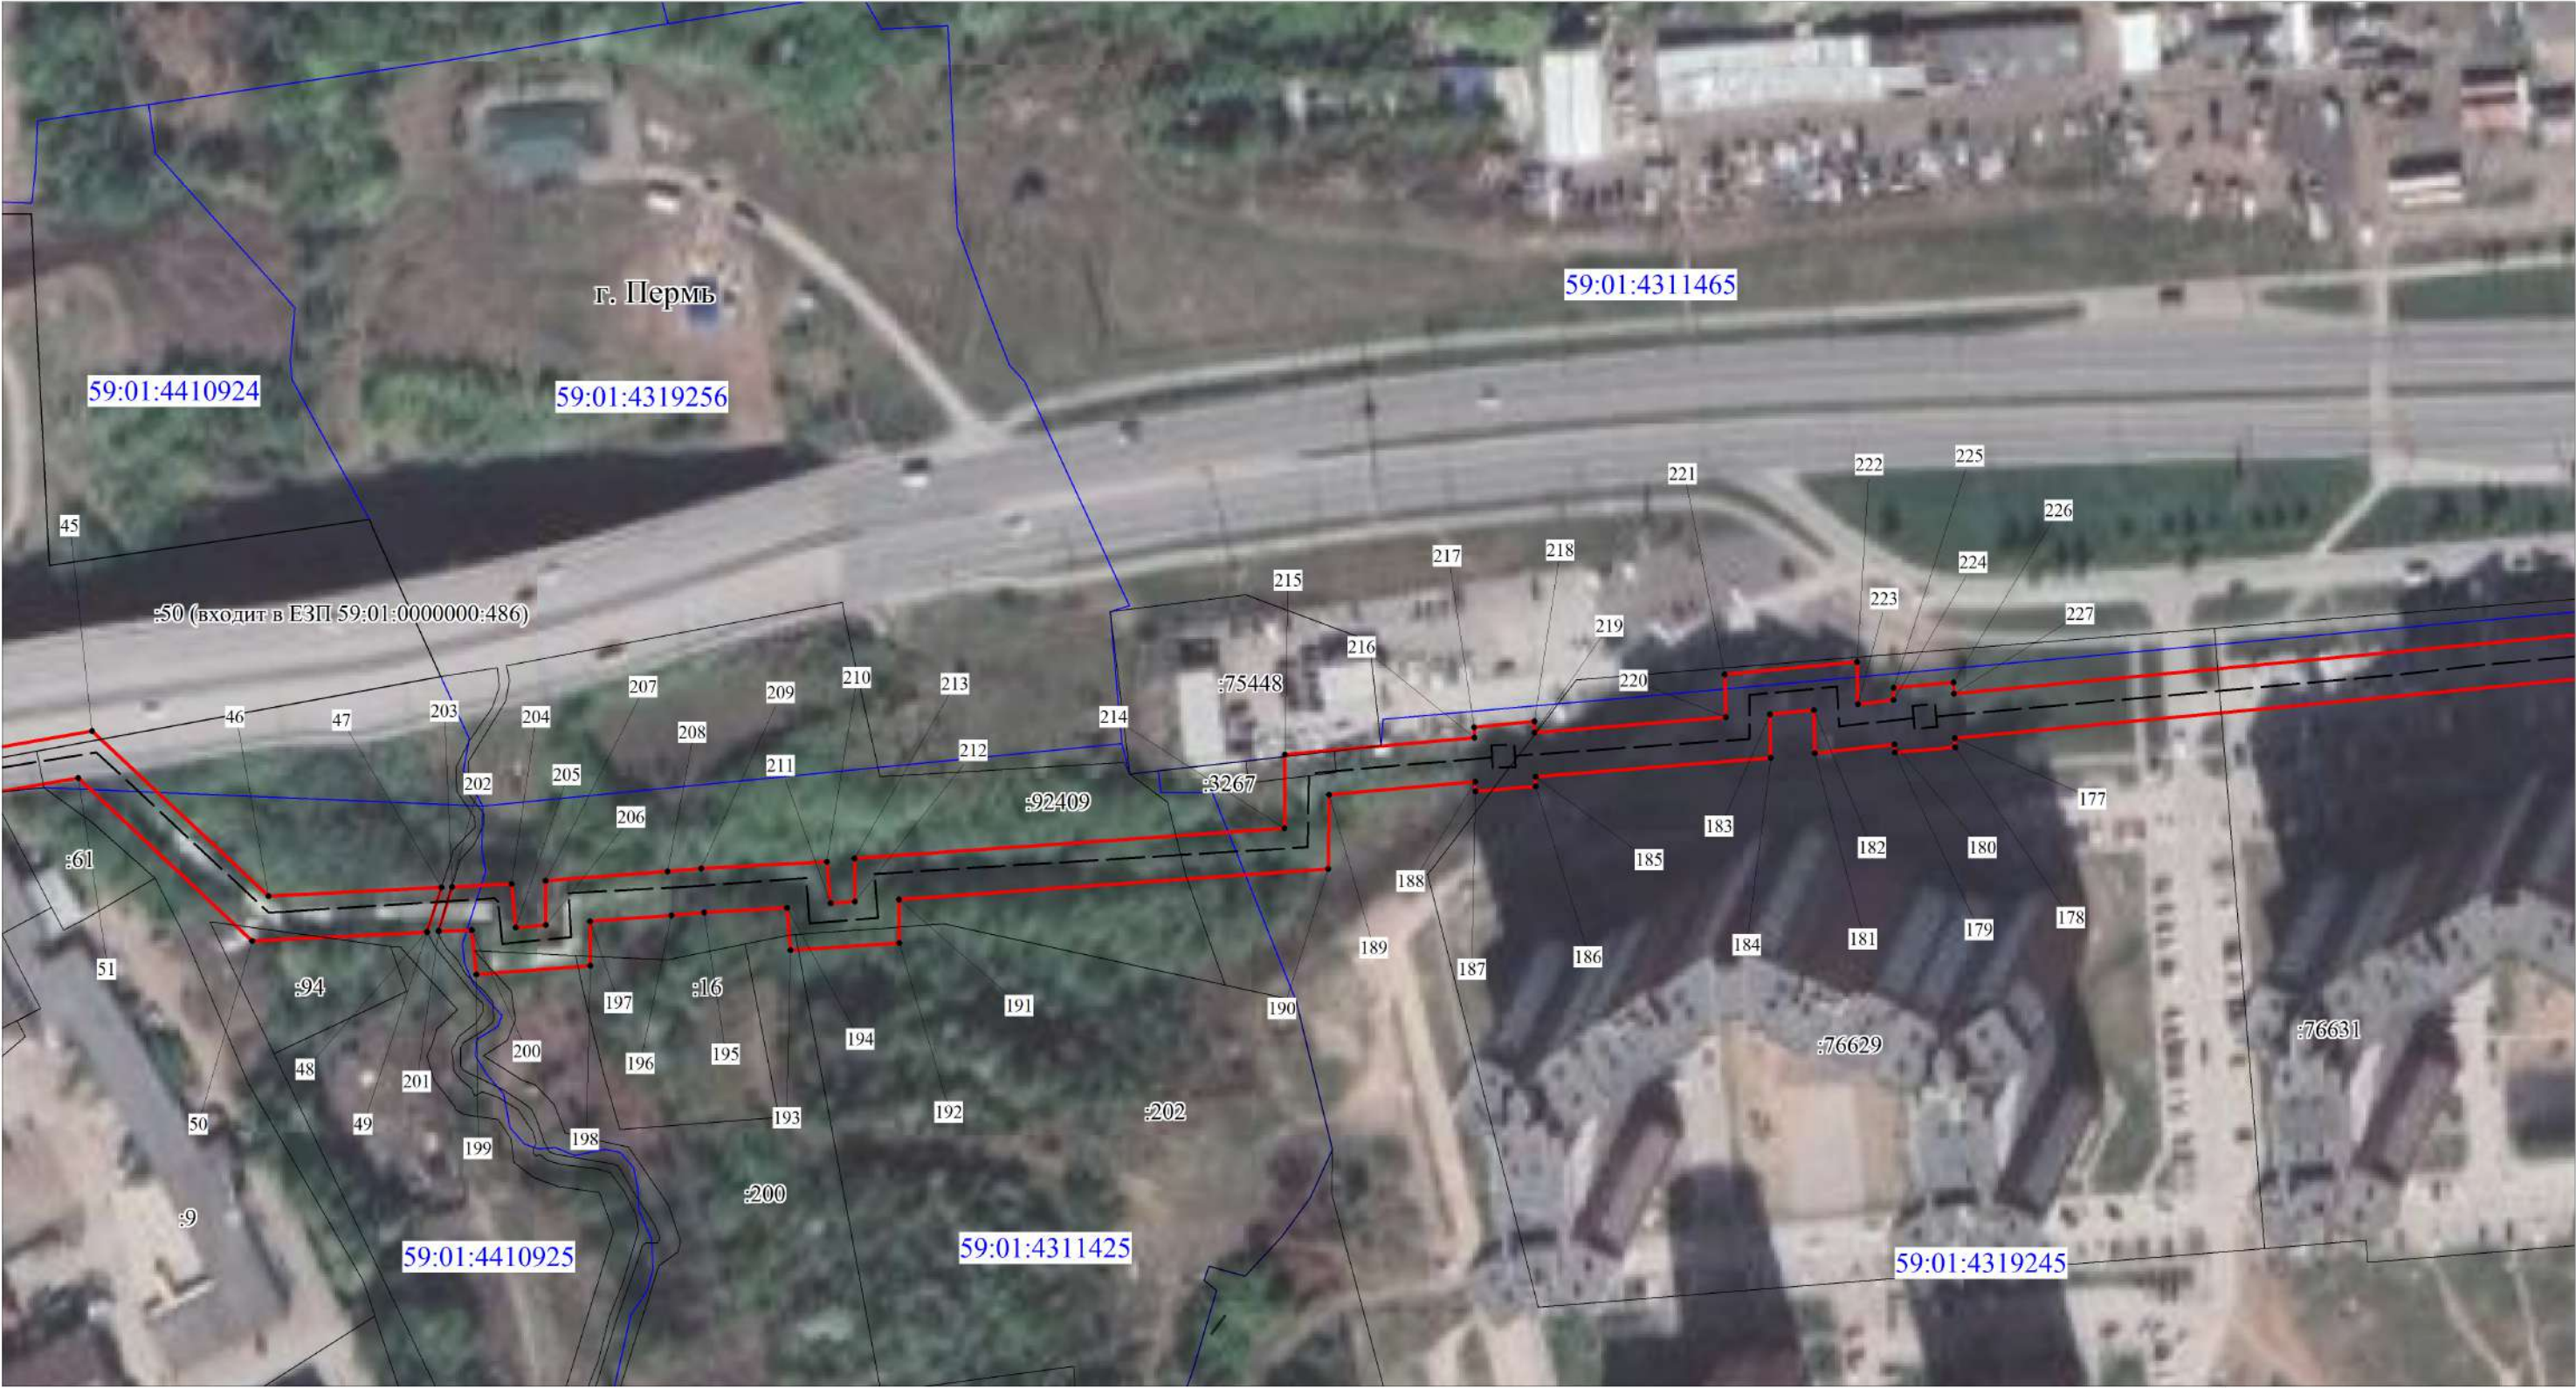


Масштаб 1:1500

Схема расположения листов

Используемые условные знаки и обозначения:

- границы публичного сервитута
- - - - - трасса трубопровода
- границы кадастрового квартала
- 59:01:4410925 — кадастровый номер квартала
- границы учтенного земельного участка
- :5 — кадастровый номер земельного участка
- 1 — характерная точка границы

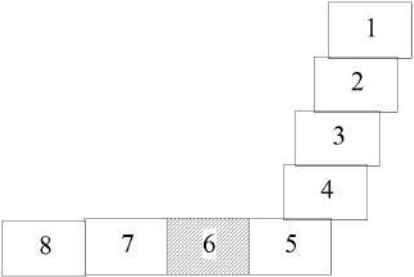

Публичный сервитут сооружение
Схема расположения границ публичного сервитута




Масштаб 1:1500


Схема расположения листов

Используемые условные знаки и обозначения:

- границы публичного сервитута
- трасса трубопровода
- границы кадастрового квартала
- кадастровый номер квартала
- границы учтенного земельного участка
- кадастровый номер земельного участка
- характерная точка границы

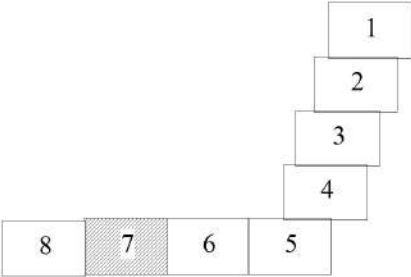

Публичный сервитут сооружение
 Схема расположения границ публичного сервитута

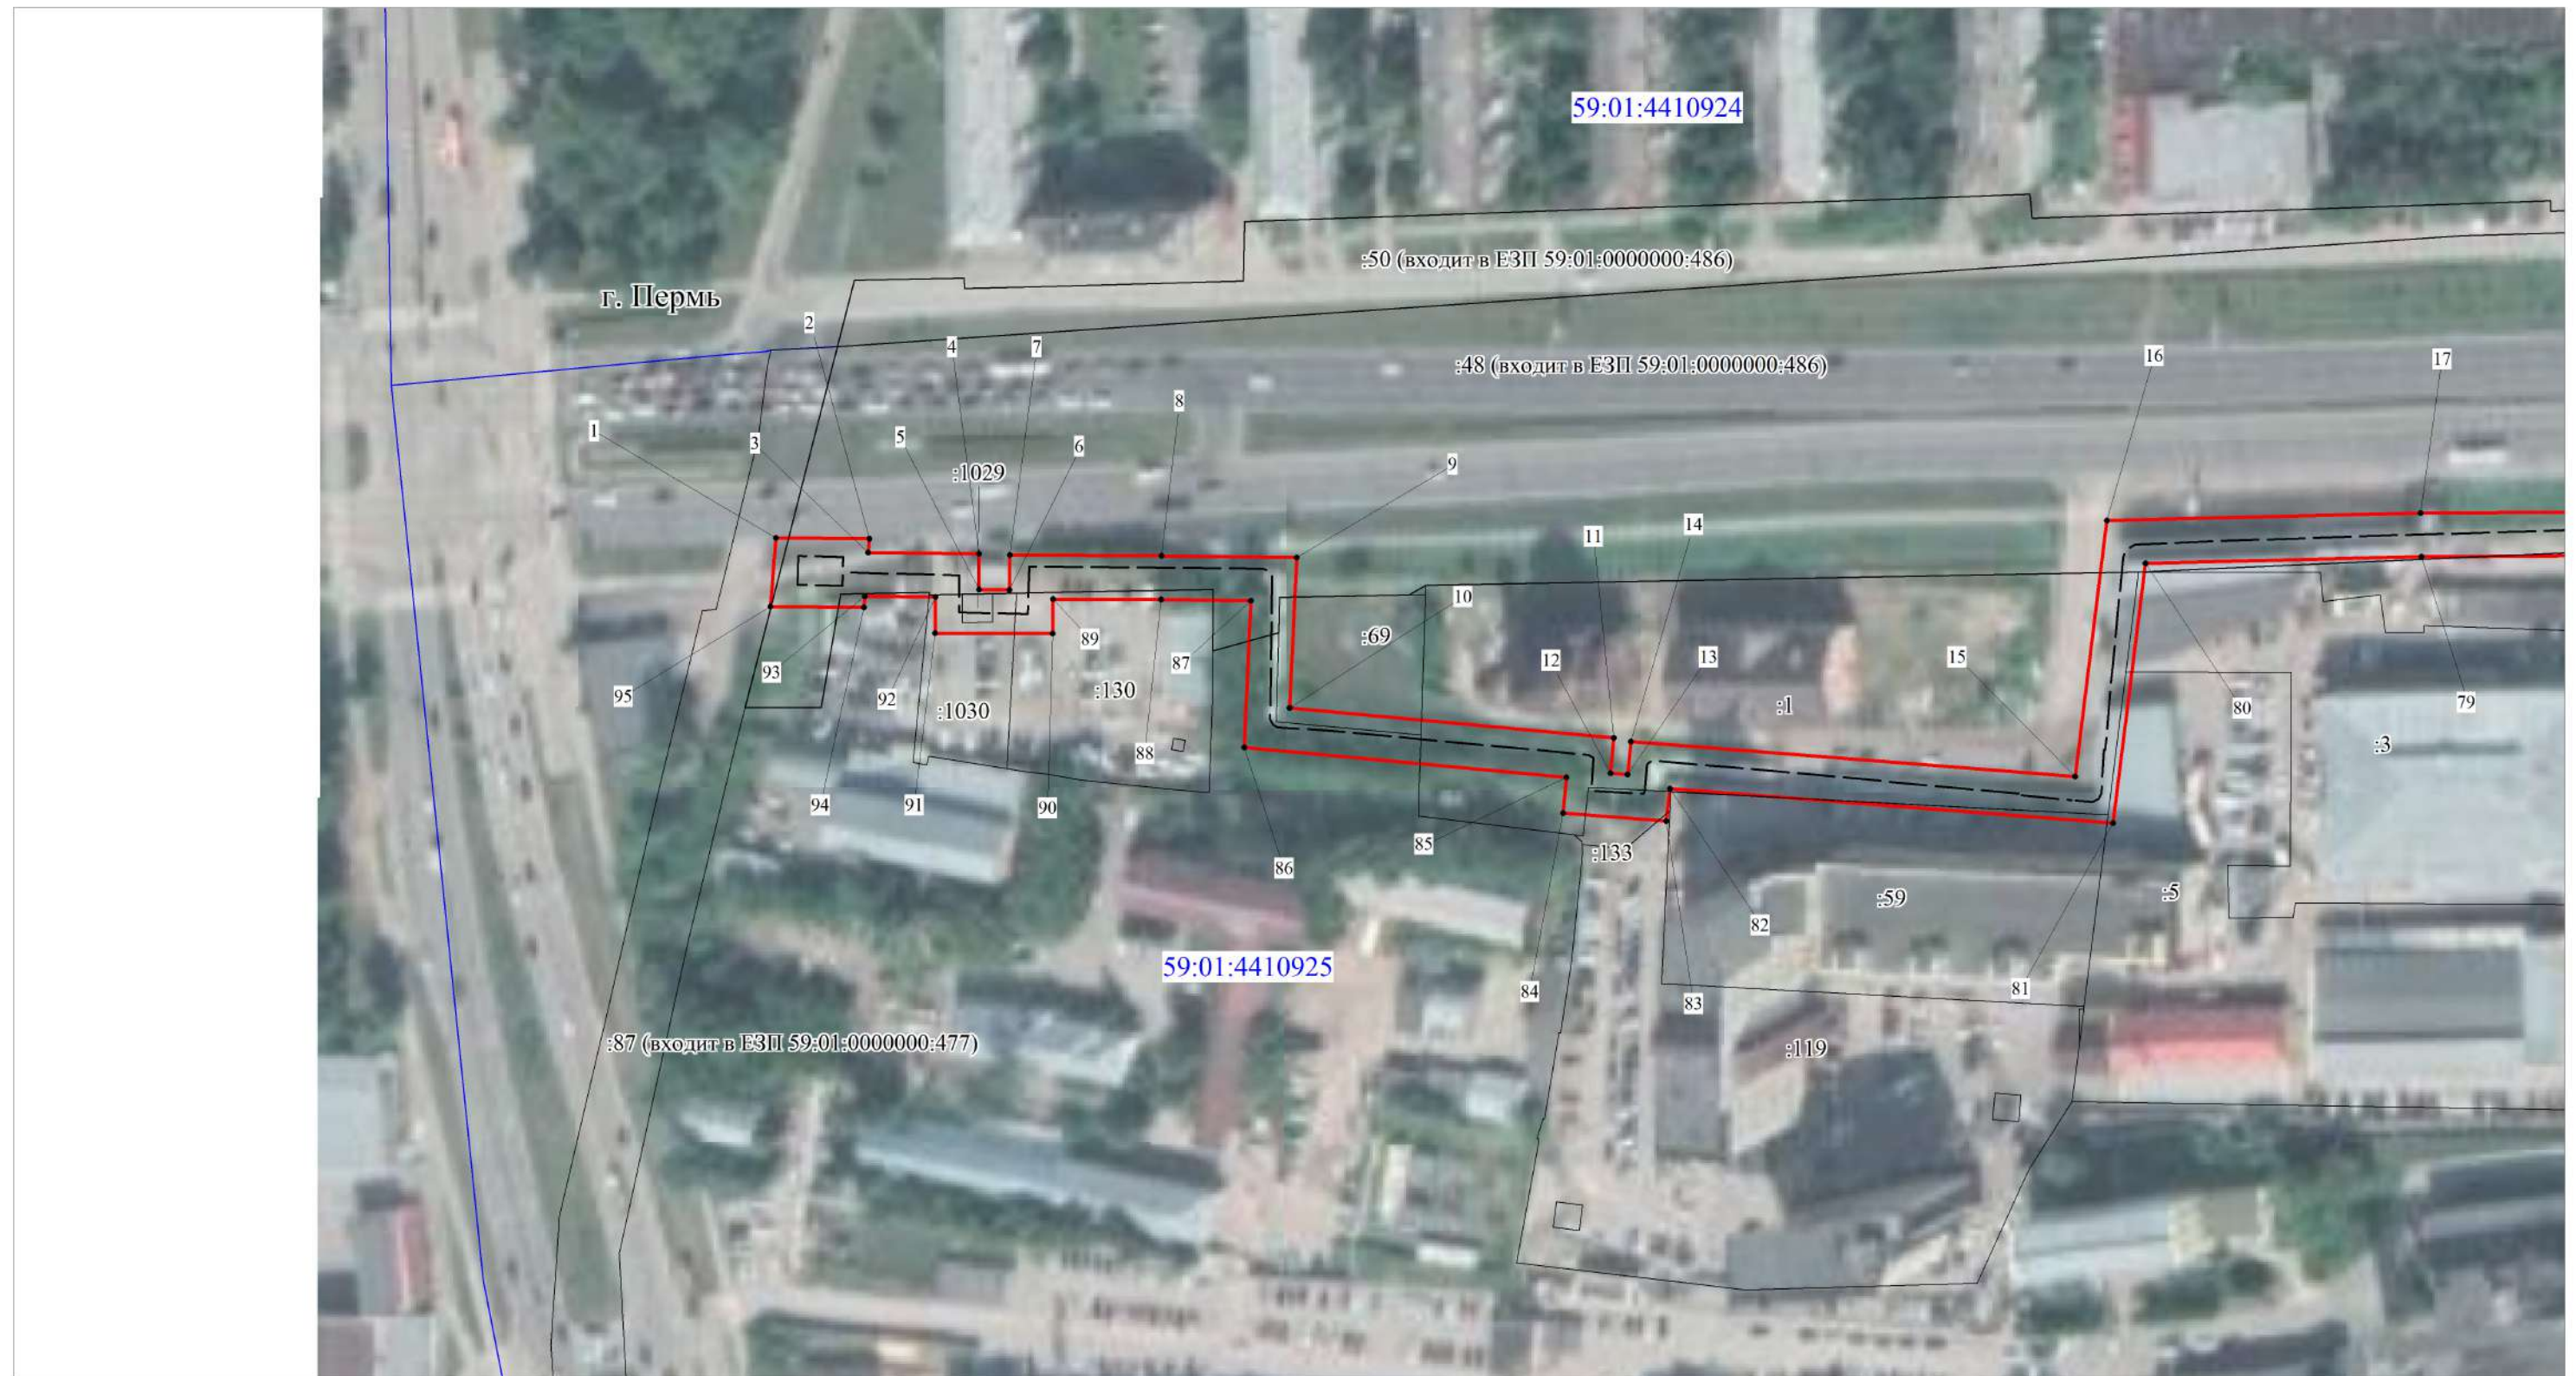


Используемые условные знаки и обозначения:

- - границы публичного сервитута
- - трасса трубопровода
- - границы кадастрового квартала
- 59:01:4410925 - кадастровый номер квартала
- - границы учтенного земельного участка
- :5 - кадастровый номер земельного участка
- - характерная точка границы

Масштаб 1:1500

Схема расположения листов

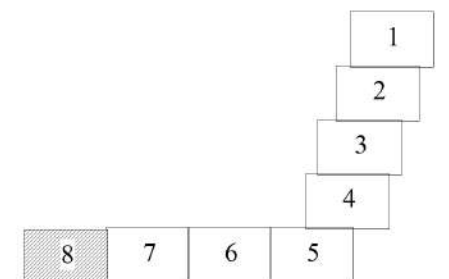

**ОПИСАНИЕ МЕСТОПОЛОЖЕНИЯ ГРАНИЦ ПУБЛИЧНОГО СЕРВИТУТА ПО
ОБЪЕКТУ сооружение
ПЕРМСКИЙ КРАЙ, Г. ПЕРМЬ
(НАИМЕНОВАНИЕ ОБЪЕКТА)**

Сведения о местоположении границ объекта

1. Система координат МСК-59(зона 2)

2. Сведения о характерных точках границ объекта

Обозначение характерных точек границ	Координаты, м		Метод определения координат и средняя квадратическая погрешность положения характерной точки (M_t), м	Описание закрепления точки на местности (при наличии)
	X	Y		
1	2	3	4	5
1	515010.44	2232878.04	Геодезический метод; $M_t=0.1$	-
2	515010.23	2232899.48	Геодезический метод; $M_t=0.1$	-
3	515007.1	2232899.25	Геодезический метод; $M_t=0.1$	-
4	515006.78	2232924.69	Геодезический метод; $M_t=0.1$	-
5	514998.59	2232924.63	Геодезический метод; $M_t=0.1$	-
6	514998.54	2232931.63	Геодезический метод; $M_t=0.1$	-
7	515006.5	2232931.69	Геодезический метод; $M_t=0.1$	-
8	515006.33	2232966.51	Геодезический метод; $M_t=0.1$	-
9	515005.91	2232997.42	Геодезический метод; $M_t=0.1$	-
10	514971.47	2232995.82	Геодезический метод; $M_t=0.1$	-
11	514964.59	2233070.1	Геодезический метод; $M_t=0.1$	-
12	514956.54	2233069.4	Геодезический метод; $M_t=0.1$	-
13	514956.25	2233073.26	Геодезический метод; $M_t=0.1$	-
14	514963.73	2233074.09	Геодезический метод; $M_t=0.1$	-
15	514955.76	2233175.85	Геодезический метод; $M_t=0.1$	-
16	515014.42	2233183.12	Геодезический метод; $M_t=0.1$	-
17	515016.13	2233255.09	Геодезический метод; $M_t=0.1$	-
18	515016.48	2233307.84	Геодезический метод; $M_t=0.1$	-
19	515024.98	2233307.86	Геодезический метод; $M_t=0.1$	-
20	515025.26	2233339.13	Геодезический метод; $M_t=0.1$	-
21	515017.25	2233339.17	Геодезический метод; $M_t=0.1$	-
22	515018.12	2233369.95	Геодезический метод; $M_t=0.1$	-
23	515019.06	2233388.34	Геодезический метод; $M_t=0.1$	-
24	515024.44	2233405.13	Геодезический метод; $M_t=0.1$	-
25	515030.39	2233496.63	Геодезический метод; $M_t=0.1$	-
26	515039.22	2233496.87	Геодезический метод; $M_t=0.1$	-
27	515043.7	2233526.81	Геодезический метод; $M_t=0.1$	-
28	515036.83	2233528.5	Геодезический метод; $M_t=0.1$	-

1	2	3	4	5
29	515056.21	2233604.95	Геодезический метод; Mt=0.1	-
30	515058.97	2233613.98	Геодезический метод; Mt=0.1	-
31	515071.73	2233679.14	Геодезический метод; Mt=0.1	-
32	515074.47	2233678.84	Геодезический метод; Mt=0.1	-
33	515077.21	2233693.83	Геодезический метод; Mt=0.1	-
34	515074.66	2233694.12	Геодезический метод; Mt=0.1	-
35	515080.74	2233725.1	Геодезический метод; Mt=0.1	-
36	515083.33	2233724.73	Геодезический метод; Mt=0.1	-
37	515087.09	2233742.84	Геодезический метод; Mt=0.1	-
38	515085.3	2233743.12	Геодезический метод; Mt=0.1	-
39	515093.89	2233765.81	Геодезический метод; Mt=0.1	-
40	515095.96	2233765.26	Геодезический метод; Mt=0.1	-
41	515100.77	2233779.2	Геодезический метод; Mt=0.1	-
42	515099.13	2233779.65	Геодезический метод; Mt=0.1	-
43	515107.21	2233801.04	Геодезический метод; Mt=0.1	-
44	515112.41	2233820.14	Геодезический метод; Mt=0.1	-
45	515121.01	2233869.15	Геодезический метод; Mt=0.1	-
46	515083.47	2233909.21	Геодезический метод; Mt=0.1	-
47	515085.43	2233948.59	Геодезический метод; Mt=0.1	-
48	515075.37	2233945.27	Геодезический метод; Mt=0.1	-
49	515075.26	2233945.33	Геодезический метод; Mt=0.1	-
50	515073.27	2233905.48	Геодезический метод; Mt=0.1	-
51	515110.29	2233865.96	Геодезический метод; Mt=0.1	-
52	515102.65	2233822.32	Геодезический метод; Mt=0.1	-
53	515097.69	2233804.13	Геодезический метод; Mt=0.1	-
54	515089.45	2233782.33	Геодезический метод; Mt=0.1	-
55	515086.72	2233783.08	Геодезический метод; Mt=0.1	-
56	515081.88	2233769.04	Геодезический метод; Mt=0.1	-
57	515084.19	2233768.42	Геодезический метод; Mt=0.1	-
58	515075.2	2233744.69	Геодезический метод; Mt=0.1	-
59	515072.42	2233745.13	Геодезический метод; Mt=0.1	-
60	515068.66	2233726.81	Геодезический метод; Mt=0.1	-
61	515070.83	2233726.51	Геодезический метод; Mt=0.1	-
62	515064.69	2233695.22	Геодезический метод; Mt=0.1	-
63	515062.21	2233695.5	Геодезический метод; Mt=0.1	-
64	515059.5	2233680.5	Геодезический метод; Mt=0.1	-
65	515061.76	2233680.25	Геодезический метод; Mt=0.1	-
66	515049.26	2233616.42	Геодезический метод; Mt=0.1	-
67	515046.28	2233606.63	Геодезический метод; Mt=0.1	-

1	2	3	4	5
68	515024.66	2233521.19	Геодезический метод; Mt=0.1	-
69	515032.46	2233519.27	Геодезический метод; Mt=0.1	-
70	515030.57	2233506.63	Геодезический метод; Mt=0.1	-
71	515021	2233506.38	Геодезический метод; Mt=0.1	-
72	515014.53	2233407.02	Геодезический метод; Mt=0.1	-
73	515009.14	2233390.15	Геодезический метод; Mt=0.1	-
74	515008.13	2233370.35	Геодезический метод; Mt=0.1	-
75	515006.96	2233329.22	Геодезический метод; Mt=0.1	-
76	515015.17	2233329.18	Геодезический метод; Mt=0.1	-
77	515015.07	2233317.84	Геодезический метод; Mt=0.1	-
78	515006.55	2233317.81	Геодезический метод; Mt=0.1	-
79	515006.13	2233255.24	Геодезический метод; Mt=0.1	-
80	515004.63	2233191.98	Геодезический метод; Mt=0.1	-
81	514945.04	2233184.6	Геодезический метод; Mt=0.1	-
82	514953	2233082.96	Геодезический метод; Mt=0.1	-
83	514945.55	2233082.13	Геодезический метод; Mt=0.1	-
84	514947.34	2233058.56	Геодезический метод; Mt=0.1	-
85	514955.55	2233059.27	Геодезический метод; Mt=0.1	-
86	514962.39	2232985.39	Геодезический метод; Mt=0.1	-
87	514996.05	2232986.96	Геодезический метод; Mt=0.1	-
88	514996.33	2232966.42	Геодезический метод; Mt=0.1	-
89	514996.45	2232941.62	Геодезический метод; Mt=0.1	-
90	514988.48	2232941.56	Геодезический метод; Mt=0.1	-
91	514988.65	2232914.56	Геодезический метод; Mt=0.1	-
92	514996.91	2232914.62	Геодезический метод; Mt=0.1	-
93	514997.11	2232898.46	Геодезический метод; Mt=0.1	-
94	514994.49	2232898.27	Геодезический метод; Mt=0.1	-
95	514994.7	2232876.85	Геодезический метод; Mt=0.1	-
1	515010.44	2232878.04	Геодезический метод; Mt=0.1	-
96	516599.36	2236202.28	Геодезический метод; Mt=0.1	-
97	516590.44	2236211.2	Геодезический метод; Mt=0.1	-
98	516581.11	2236201.98	Геодезический метод; Mt=0.1	-
99	516581.66	2236201.41	Геодезический метод; Mt=0.1	-
100	516550.88	2236175.29	Геодезический метод; Mt=0.1	-
101	516548.66	2236174.31	Геодезический метод; Mt=0.1	-
102	516506.35	2236219.03	Геодезический метод; Mt=0.1	-
103	516502.09	2236215.55	Геодезический метод; Mt=0.1	-
104	516509.53	2236207.81	Геодезический метод; Mt=0.1	-

1	2	3	4	5
105	516506.14	2236204.71	Геодезический метод; Mt=0.1	-
106	516541.84	2236166.96	Геодезический метод; Mt=0.1	-
107	516490.53	2236119.3	Геодезический метод; Mt=0.1	-
108	516492.1	2236117.58	Геодезический метод; Mt=0.1	-
109	516466	2236094.73	Геодезический метод; Mt=0.1	-
110	516465.14	2236095.71	Геодезический метод; Mt=0.1	-
111	516373.84	2236010.9	Геодезический метод; Mt=0.1	-
112	516372.21	2236012.81	Геодезический метод; Mt=0.1	-
113	516362.04	2236003.52	Геодезический метод; Mt=0.1	-
114	516363.78	2236001.54	Геодезический метод; Mt=0.1	-
115	516355.44	2235993.8	Геодезический метод; Mt=0.1	-
116	516353.63	2235995.92	Геодезический метод; Mt=0.1	-
117	516343.46	2235986.62	Геодезический метод; Mt=0.1	-
118	516345.3	2235984.54	Геодезический метод; Mt=0.1	-
119	516277.88	2235924.11	Геодезический метод; Mt=0.1	-
120	516276.73	2235925.38	Геодезический метод; Mt=0.1	-
121	516266.66	2235916.01	Геодезический метод; Mt=0.1	-
122	516267.71	2235914.88	Геодезический метод; Mt=0.1	-
123	516159.6	2235815.19	Геодезический метод; Mt=0.1	-
124	516157.67	2235817.36	Геодезический метод; Mt=0.1	-
125	516147.71	2235807.84	Геодезический метод; Mt=0.1	-
126	516149.49	2235805.9	Геодезический метод; Mt=0.1	-
127	516145.41	2235802.17	Геодезический метод; Mt=0.1	-
128	516143.45	2235804.36	Геодезический метод; Mt=0.1	-
129	516133.48	2235794.85	Геодезический метод; Mt=0.1	-
130	516135.28	2235792.89	Геодезический метод; Mt=0.1	-
131	515933.43	2235607.42	Геодезический метод; Mt=0.1	-
132	515932.02	2235609	Геодезический метод; Mt=0.1	-
133	515922.09	2235599.52	Геодезический метод; Mt=0.1	-
134	515923.34	2235598.17	Геодезический метод; Mt=0.1	-
135	515834.33	2235516.75	Геодезический метод; Mt=0.1	-
136	515832.58	2235518.71	Геодезический метод; Mt=0.1	-
137	515822.61	2235509.19	Геодезический метод; Mt=0.1	-
138	515824.33	2235507.34	Геодезический метод; Mt=0.1	-
139	515728.32	2235414.02	Геодезический метод; Mt=0.1	-
140	515726.42	2235416.13	Геодезический метод; Mt=0.1	-
141	515716.46	2235406.61	Геодезический метод; Mt=0.1	-
142	515718.47	2235404.44	Геодезический метод; Mt=0.1	-
143	515705.42	2235392	Геодезический метод; Mt=0.1	-

1	2	3	4	5
144	515703.63	2235393.96	Геодезический метод; Mt=0.1	-
145	515692.36	2235383.46	Геодезический метод; Mt=0.1	-
146	515694.11	2235381.56	Геодезический метод; Mt=0.1	-
147	515586.9	2235284.17	Геодезический метод; Mt=0.1	-
148	515585.11	2235286.25	Геодезический метод; Mt=0.1	-
149	515574.95	2235276.96	Геодезический метод; Mt=0.1	-
150	515576.71	2235274.97	Геодезический метод; Mt=0.1	-
151	515532.57	2235235.33	Геодезический метод; Mt=0.1	-
152	515520.01	2235224.09	Геодезический метод; Mt=0.1	-
153	515491.6	2235198.88	Геодезический метод; Mt=0.1	-
154	515490.02	2235200.75	Геодезический метод; Mt=0.1	-
155	515479.85	2235191.46	Геодезический метод; Mt=0.1	-
156	515481.47	2235189.63	Геодезический метод; Mt=0.1	-
157	515466.03	2235175.11	Геодезический метод; Mt=0.1	-
158	515411.39	2235124.67	Геодезический метод; Mt=0.1	-
159	515409.97	2235126.29	Геодезический метод; Mt=0.1	-
160	515399.58	2235117.36	Геодезический метод; Mt=0.1	-
161	515401.31	2235115.38	Геодезический метод; Mt=0.1	-
162	515390.2	2235105.14	Геодезический метод; Mt=0.1	-
163	515194.01	2234926.9	Геодезический метод; Mt=0.1	-
164	515172.3	2234805.14	Геодезический метод; Mt=0.1	-
165	515163.71	2234805.57	Геодезический метод; Mt=0.1	-
166	515158.29	2234774.34	Геодезический метод; Mt=0.1	-
167	515166.71	2234772.7	Геодезический метод; Mt=0.1	-
168	515161.36	2234737.15	Геодезический метод; Mt=0.1	-
169	515155.79	2234679.1	Геодезический метод; Mt=0.1	-
170	515149.73	2234679.21	Геодезический метод; Mt=0.1	-
171	515148.27	2234661.87	Геодезический метод; Mt=0.1	-
172	515154.16	2234661.75	Геодезический метод; Mt=0.1	-
173	515144.75	2234559.94	Геодезический метод; Mt=0.1	-
174	515142.4	2234559.99	Геодезический метод; Mt=0.1	-
175	515141.14	2234546.21	Геодезический метод; Mt=0.1	-
176	515143.46	2234546.17	Геодезический метод; Mt=0.1	-
177	515119.39	2234292.56	Геодезический метод; Mt=0.1	-
178	515117.23	2234292.61	Геодезический метод; Mt=0.1	-
179	515116.08	2234278.88	Геодезический метод; Mt=0.1	-
180	515117.97	2234278.84	Геодезический метод; Mt=0.1	-
181	515115.95	2234260.75	Геодезический метод; Mt=0.1	-
182	515125.74	2234260.54	Геодезический метод; Mt=0.1	-

1	2	3	4	5
183	515124.76	2234250.5	Геодезический метод; Mt=0.1	-
184	515114.91	2234250.75	Геодезический метод; Mt=0.1	-
185	515110.6	2234197.23	Геодезический метод; Mt=0.1	-
186	515108.38	2234197.27	Геодезический метод; Mt=0.1	-
187	515107.22	2234183.54	Геодезический метод; Mt=0.1	-
188	515109.44	2234183.5	Геодезический метод; Mt=0.1	-
189	515106.47	2234150.26	Геодезический метод; Mt=0.1	-
190	515089.59	2234150.13	Геодезический метод; Mt=0.1	-
191	515082.72	2234052.54	Геодезический метод; Mt=0.1	-
192	515072.8	2234052.66	Геодезический метод; Mt=0.1	-
193	515071.16	2234027.88	Геодезический метод; Mt=0.1	-
194	515080.78	2234027.06	Геодезический метод; Mt=0.1	-
195	515079.77	2234008.25	Геодезический метод; Mt=0.1	-
196	515079.09	2234000.79	Геодезический метод; Mt=0.1	-
197	515077.73	2233982.29	Геодезический метод; Mt=0.1	-
198	515067.59	2233982.39	Геодезический метод; Mt=0.1	-
199	515065.64	2233956.5	Геодезический метод; Mt=0.1	-
200	515075.77	2233955.49	Геодезический метод; Mt=0.1	-
201	515075.39	2233947.95	Геодезический метод; Mt=0.1	-
202	515075.59	2233947.9	Геодезический метод; Mt=0.1	-
203	515085.55	2233950.95	Геодезический метод; Mt=0.1	-
204	515086.22	2233964.49	Геодезический метод; Mt=0.1	-
205	515076.34	2233965.48	Геодезический метод; Mt=0.1	-
206	515076.86	2233972.3	Геодезический метод; Mt=0.1	-
207	515087.01	2233972.21	Геодезический метод; Mt=0.1	-
208	515089.06	2233999.97	Геодезический метод; Mt=0.1	-
209	515089.75	2234007.52	Геодезический метод; Mt=0.1	-
210	515091.28	2234036.19	Геодезический метод; Mt=0.1	-
211	515081.79	2234037	Геодезический метод; Mt=0.1	-
212	515082.16	2234042.54	Геодезический метод; Mt=0.1	-
213	515092.03	2234042.42	Геодезический метод; Mt=0.1	-
214	515098.91	2234140.19	Геодезический метод; Mt=0.1	-
215	515115.63	2234140.33	Геодезический метод; Mt=0.1	-
216	515119.46	2234183.31	Геодезический метод; Mt=0.1	-
217	515121.88	2234183.26	Геодезический метод; Mt=0.1	-
218	515123.15	2234196.96	Геодезический метод; Mt=0.1	-
219	515120.62	2234197.01	Геодезический метод; Mt=0.1	-
220	515124.11	2234240.52	Геодезический метод; Mt=0.1	-
221	515133.81	2234240.27	Геодезический метод; Mt=0.1	-

1	2	3	4	5
222	515136.74	2234270.3	Геодезический метод; Mt=0.1	-
223	515127.1	2234270.51	Геодезический метод; Mt=0.1	-
224	515128.01	2234278.65	Геодезический метод; Mt=0.1	-
225	515130.8	2234278.6	Геодезический метод; Mt=0.1	-
226	515132.01	2234292.3	Геодезический метод; Mt=0.1	-
227	515129.42	2234292.36	Геодезический метод; Mt=0.1	-
228	515153.48	2234546	Геодезический метод; Mt=0.1	-
229	515156.3	2234545.95	Геодезический метод; Mt=0.1	-
230	515157.58	2234559.69	Геодезический метод; Mt=0.1	-
231	515154.78	2234559.75	Геодезический метод; Mt=0.1	-
232	515164.19	2234661.55	Геодезический метод; Mt=0.1	-
233	515167.33	2234661.49	Геодезический метод; Mt=0.1	-
234	515168.82	2234678.86	Геодезический метод; Mt=0.1	-
235	515165.82	2234678.92	Геодезический метод; Mt=0.1	-
236	515171.29	2234735.92	Геодезический метод; Mt=0.1	-
237	515178.02	2234780.69	Геодезический метод; Mt=0.1	-
238	515169.82	2234782.29	Геодезический метод; Mt=0.1	-
239	515172.05	2234795.14	Геодезический метод; Mt=0.1	-
240	515180.6	2234794.72	Геодезический метод; Mt=0.1	-
241	515203.26	2234921.79	Геодезический метод; Mt=0.1	-
242	515396.95	2235097.76	Геодезический метод; Mt=0.1	-
243	515407.9	2235107.87	Геодезический метод; Mt=0.1	-
244	515409.52	2235106	Геодезический метод; Mt=0.1	-
245	515419.6	2235115.06	Геодезический метод; Mt=0.1	-
246	515417.88	2235117.07	Геодезический метод; Mt=0.1	-
247	515472.84	2235167.79	Геодезический метод; Mt=0.1	-
248	515488.08	2235182.12	Геодезический метод; Mt=0.1	-
249	515490.13	2235179.79	Геодезический метод; Mt=0.1	-
250	515500.17	2235188.86	Геодезический метод; Mt=0.1	-
251	515498.1	2235191.28	Геодезический метод; Mt=0.1	-
252	515526.66	2235216.62	Геодезический метод; Mt=0.1	-
253	515539.23	2235227.88	Геодезический метод; Mt=0.1	-
254	515583.32	2235267.46	Геодезический метод; Mt=0.1	-
255	515585.16	2235265.37	Геодезический метод; Mt=0.1	-
256	515595.27	2235274.37	Геодезический метод; Mt=0.1	-
257	515593.39	2235276.56	Геодезический метод; Mt=0.1	-
258	515700.89	2235374.21	Геодезический метод; Mt=0.1	-
259	515702.96	2235371.96	Геодезический метод; Mt=0.1	-
260	515714.06	2235382.56	Геодезический метод; Mt=0.1	-

1	2	3	4	5
261	515712.17	2235384.62	Геодезический метод; Mt=0.1	-
262	515719.04	2235391.04	Геодезический метод; Mt=0.1	-
263	515725.25	2235397.09	Геодезический метод; Mt=0.1	-
264	515726.97	2235395.22	Геодезический метод; Mt=0.1	-
265	515736.84	2235404.48	Геодезический метод; Mt=0.1	-
266	515734.98	2235406.56	Геодезический метод; Mt=0.1	-
267	515831.11	2235499.99	Геодезический метод; Mt=0.1	-
268	515833.16	2235497.77	Геодезический метод; Mt=0.1	-
269	515842.98	2235507.06	Геодезический метод; Mt=0.1	-
270	515840.99	2235509.29	Геодезический метод; Mt=0.1	-
271	515930.09	2235590.79	Геодезический метод; Mt=0.1	-
272	515932.17	2235588.55	Геодезический метод; Mt=0.1	-
273	515942.01	2235597.85	Геодезический метод; Mt=0.1	-
274	515940.1	2235599.98	Геодезический метод; Mt=0.1	-
275	516142.07	2235785.54	Геодезический метод; Mt=0.1	-
276	516144.03	2235783.43	Геодезический метод; Mt=0.1	-
277	516153.85	2235792.71	Геодезический метод; Mt=0.1	-
278	516152.07	2235794.71	Геодезический метод; Mt=0.1	-
279	516156.27	2235798.56	Геодезический метод; Mt=0.1	-
280	516158.25	2235796.41	Геодезический метод; Mt=0.1	-
281	516168.08	2235805.7	Геодезический метод; Mt=0.1	-
282	516166.27	2235807.73	Геодезический метод; Mt=0.1	-
283	516274.5	2235907.54	Геодезический метод; Mt=0.1	-
284	516276.78	2235905.07	Геодезический метод; Mt=0.1	-
285	516286.59	2235914.38	Геодезический метод; Mt=0.1	-
286	516284.55	2235916.67	Геодезический метод; Mt=0.1	-
287	516351.91	2235977.04	Геодезический метод; Mt=0.1	-
288	516353.73	2235974.97	Геодезический метод; Mt=0.1	-
289	516363.78	2235984.04	Геодезический метод; Mt=0.1	-
290	516361.94	2235986.19	Геодезический метод; Mt=0.1	-
291	516370.4	2235994.04	Геодезический метод; Mt=0.1	-
292	516372.34	2235991.86	Геодезический метод; Mt=0.1	-
293	516382.36	2236000.92	Геодезический метод; Mt=0.1	-
294	516380.34	2236003.28	Геодезический метод; Mt=0.1	-
295	516556.96	2236167.34	Геодезический метод; Mt=0.1	-
296	516588.65	2236194.22	Геодезический метод; Mt=0.1	-
297	516589.94	2236192.88	Геодезический метод; Mt=0.1	-
96	516599.36	2236202.28	Геодезический метод; Mt=0.1	-