



АДМИНИСТРАЦИЯ ГОРОДА ПЕРМИ
НАЧАЛЬНИК ДЕПАРТАМЕНТА
ЗЕМЕЛЬНЫХ ОТНОШЕНИЙ
РАСПОРЯЖЕНИЕ

19.05.2025

№ 21-01-03-4290

**Об установлении публичного
сервитута в отдельных целях**

На основании статей 39.37, 39.43 Земельного кодекса Российской Федерации, статьи 3.6 Федерального закона от 25 октября 2001 г. № 137-ФЗ «О введении в действие Земельного кодекса Российской Федерации», Положения о департаменте земельных отношений администрации города Перми, утвержденного решением Пермской городской Думы от 24 февраля 2015 г. № 39, ходатайства ПАО «Т Плюс» об установлении публичного сервитута от 21 апреля 2025 г. № 5455210237 (№ 21-01-06-3690):

1. Установить публичный сервитут в отдельных целях в отношении земель, государственная собственность на которые не разграничена, и земельных участков, поименованных в перечне земельных участков, согласно приложению к настоящему распоряжению, на срок 49 лет в целях размещения (эксплуатации) инженерного сооружения (тепловая магистраль) с кадастровым номером 59:01:0000000:48135, принадлежащего на праве собственности ПАО «Т Плюс», о чем в Едином государственном реестре недвижимости сделана запись от 11 ноября 2021 г. № 59:01:0000000:48135-59/087/2021-4.
2. Утвердить границы публичного сервитута в отдельных целях согласно приложению к настоящему распоряжению (схема расположения границ публичного сервитута (условный номер 6016:135ПС)).
3. Плата за публичный сервитут в отдельных целях не устанавливается.
4. Утвердить прилагаемый график проведения работ при осуществлении деятельности, для обеспечения которой устанавливается публичный сервитут.
5. Порядок установления зон с особыми условиями использования территорий и содержание ограничений прав на земельные участки в границах таких зон установлены постановлением Правительства Российской Федерации от 24 февраля 2009 г. № 160 «О порядке установления охранных зон объектов электросетевого хозяйства и особых условий использования земельных участков, расположенных в границах таких зон».
6. ПАО «Т Плюс» (ИНН 6315376946) обязано привести земли, государственная собственность на которые не разграничена, и земельные участки в состояние, пригодное для их использования в соответствии с разрешенным использованием, в срок не позднее, чем 3 месяца после завершения эксплуатации инженерного сооружения, для размещения которого был установлен публичный сервитут.

7. Отделу информационно-организационной работы департамента земельных отношений администрации города Перми в течение 2 рабочих дней со дня подписания настоящего распоряжения направить:

7.1. в информационно-аналитическое управление администрации города Перми для обеспечения размещения в течение 5 рабочих дней со дня подписания распоряжения на официальном сайте муниципального образования город Пермь в информационно-телекоммуникационной сети Интернет;

7.2. в ПАО «Т Плюс» (ИНН 6671163413);

7.3. В Управление по экологии и природопользованию администрации города Перми.

8. Отделу по формированию земельных участков и установлению сервитутов департамента земельных отношений администрации города Перми обеспечить направление копии настоящего распоряжения со дня подписания в орган, осуществляющий государственный кадастровый учет и государственную регистрацию прав в течение 5 рабочих дней.

9. Настоящее распоряжение вступает в силу со дня подписания.

10. Контроль за исполнением настоящего распоряжения возложить на заместителя начальника департамента земельных отношений администрации города Перми Шафранову Е.П.

Документ подписан электронной подписью

Сертификат: 08CA077ACA0F7771A6A2992495050690

Владелец: Пьянкова Лариса Владимировна

Действителен: с 14.10.2024 по 07.01.2026

Л.В. Пьянкова

УТВЕРЖДЕН

распоряжением начальника департамента
земельных отношений

«Об установлении публичного сервитута
в отдельных целях»

от 19.05.2025 № 21-01-03-4290

ГРАФИК

**проведения работ при осуществлении деятельности, для обеспечения
которой устанавливается публичный сервитут в отдельных целях**

В отношении земель, государственная собственность на которые не разграничена, и (или) земельного(ых) участка(ов), находящегося(ихся) в муниципальной собственности или государственная собственность на который(ые) не разграничена, и не обремененных правами третьих лиц, установить свободный график проведения работ при осуществлении деятельности, для обеспечения которой устанавливается публичный сервитут в отдельных целях, завершить работы не позднее окончания срока публичного сервитута, установленного пунктом 1 настоящего распоряжения.

Приложение
к распоряжению начальника
департамента земельных отношений
администрации г. Перми
«Об установлении публичного сервитута
в отдельных целях»
от 19.05.2025 № 21-01-03-4290

Перечень земельных участков

№	Кадастровый номер	Местоположение
1	2	3
1.	59:01:4410130:8 входит в ЕЗП 59:01:0000000:270	Пермский край, г. Пермь
2.	59:01:4410859:7 входит в ЕЗП 59:01:0000000:329	Пермский край, г. Пермь
3.	59:01:4410860:2 входит в ЕЗП 59:01:0000000:329	Пермский край, г. Пермь
4.	59:01:4410862:5 входит в ЕЗП 59:01:0000000:329	Пермский край, г. Пермь
5.	59:01:4416102:9 входит в ЕЗП 59:01:0000000:379	Пермский край, г. Пермь
6.	59:01:4716099:10 входит в ЕЗП 59:01:0000000:379	Пермский край, г. Пермь
7.	59:01:5510001:23 входит в ЕЗП 59:01:0000000:379	Пермский край, г. Пермь
8.	59:01:0000000:1187	Пермский край, г. Пермь
9.	59:01:0000000:1199	Пермский край, г. Пермь
10.	59:01:0000000:1211	Пермский край, г. Пермь
11.	59:01:0000000:1282	Пермский край, г. Пермь
12.	59:01:0000000:1290	Пермский край, г. Пермь
13.	59:01:0000000:196	Пермский край, г. Пермь
14.	59:01:0000000:44734	Пермский край, г. Пермь
15.	59:01:0000000:46559	Пермский край, г. Пермь
16.	59:01:0000000:47071	Пермский край, г. Пермь
17.	59:01:0000000:58731	Пермский край, г. Пермь

18.	59:01:0000000:78418	Пермский край, г. Пермь
19.	59:01:0000000:80952	Пермский край, г. Пермь
20.	59:01:0000000:81622	Пермский край, г. Пермь
21.	59:01:0000000:81630	Пермский край, г. Пермь
22.	59:01:0000000:84707	Пермский край, г. Пермь
23.	59:01:0000000:84745	Пермский край, г. Пермь
24.	59:01:0000000:84987	Пермский край, г. Пермь
25.	59:01:0000000:84991	Пермский край, г. Пермь
26.	59:01:0000000:86408	Пермский край, г. Пермь
27.	59:01:0000000:87117	Пермский край, г. Пермь
28.	59:01:0000000:87414	Пермский край, г. Пермь
29.	59:01:0000000:88040	Пермский край, г. Пермь
30.	59:01:0000000:88138	Пермский край, г. Пермь
31.	59:01:0000000:88148	Пермский край, г. Пермь
32.	59:01:0000000:88266	Пермский край, г. Пермь
33.	59:01:0000000:88542	Пермский край, г. Пермь
34.	59:01:0000000:88554	Пермский край, г. Пермь
35.	59:01:0000000:89024	Пермский край, г. Пермь
36.	59:01:0000000:89068	Пермский край, г. Пермь
37.	59:01:0000000:89100	Пермский край, г. Пермь
38.	59:01:0000000:89299	Пермский край, г. Пермь

39.	59:01:0000000:89404	Пермский край, г. Пермь
40.	59:01:0000000:89549	Пермский край, г. Пермь
41.	59:01:0000000:89617	Пермский край, г. Пермь
42.	59:01:0000000:897	Пермский край, г. Пермь
43.	59:01:0000000:90184	Пермский край, г. Пермь
44.	59:01:0000000:90281	Пермский край, г. Пермь
45.	59:01:0000000:90373	Пермский край, г. Пермь
46.	59:01:0000000:90425	Пермский край, г. Пермь
47.	59:01:0000000:90446	Пермский край, г. Пермь
48.	59:01:0000000:90584	Пермский край, г. Пермь
49.	59:01:0000000:91887	Пермский край, г. Пермь
50.	59:01:0000000:92379	Пермский край, г. Пермь
51.	59:01:0000000:92529	Пермский край, г. Пермь
52.	59:01:0000000:92624	Пермский край, г. Пермь
53.	59:01:0000000:92878	Пермский край, г. Пермь
54.	59:01:0000000:949	Пермский край, г. Пермь
55.	59:01:0000000:94905	Пермский край, г. Пермь
56.	59:01:0000000:95270	Пермский край, г. Пермь
57.	59:01:0000000:95321	Пермский край, г. Пермь
58.	59:01:0000000:95400	Пермский край, г. Пермь
59.	59:01:4410097:6	Пермский край, г. Пермь

60.	59:01:4410097:9	Пермский край, г. Пермь
61.	59:01:4410099:10	Пермский край, г. Пермь
62.	59:01:4410099:14	Пермский край, г. Пермь
63.	59:01:4410099:3	Пермский край, г. Пермь
64.	59:01:4410099:4	Пермский край, г. Пермь
65.	59:01:4410099:5	Пермский край, г. Пермь
66.	59:01:4410099:8	Пермский край, г. Пермь
67.	59:01:4410130:4	Пермский край, г. Пермь
68.	59:01:4410223:3006	Пермский край, г. Пермь
69.	59:01:4410239:2	Пермский край, г. Пермь
70.	59:01:4410477:1081	Пермский край, г. Пермь
71.	59:01:4410477:11	Пермский край, г. Пермь
72.	59:01:4410477:1240	Пермский край, г. Пермь
73.	59:01:4410477:14	Пермский край, г. Пермь
74.	59:01:4410477:2	Пермский край, г. Пермь
75.	59:01:4410477:20	Пермский край, г. Пермь
76.	59:01:4410477:21	Пермский край, г. Пермь
77.	59:01:4410477:4	Пермский край, г. Пермь
78.	59:01:4410524:1	Пермский край, г. Пермь
79.	59:01:4410524:14	Пермский край, г. Пермь
80.	59:01:4410524:16	Пермский край, г. Пермь

81.	59:01:4410524:2	Пермский край, г. Пермь
82.	59:01:4410524:27	Пермский край, г. Пермь
83.	59:01:4410533:9	Пермский край, г. Пермь
84.	59:01:4410682:5	Пермский край, г. Пермь
85.	59:01:4410687:17	Пермский край, г. Пермь
86.	59:01:4410687:266	Пермский край, г. Пермь
87.	59:01:4410690:148	Пермский край, г. Пермь
88.	59:01:4410692:14	Пермский край, г. Пермь
89.	59:01:4410692:19	Пермский край, г. Пермь
90.	59:01:4410692:352	Пермский край, г. Пермь
91.	59:01:4410692:5	Пермский край, г. Пермь
92.	59:01:4410702:13	Пермский край, г. Пермь
93.	59:01:4410705:1	Пермский край, г. Пермь
94.	59:01:4410719:10	Пермский край, г. Пермь
95.	59:01:4410719:12	Пермский край, г. Пермь
96.	59:01:4410719:14	Пермский край, г. Пермь
97.	59:01:4410719:4	Пермский край, г. Пермь
98.	59:01:4410720:1	Пермский край, г. Пермь
99.	59:01:4410720:148	Пермский край, г. Пермь
100.	59:01:4410761:4591	Пермский край, г. Пермь
101.	59:01:4410761:4640	Пермский край, г. Пермь

102.	59:01:4410806:1049	Пермский край, г. Пермь
103.	59:01:4410806:1055	Пермский край, г. Пермь
104.	59:01:4410806:15	Пермский край, г. Пермь
105.	59:01:4410806:2054	Пермский край, г. Пермь
106.	59:01:4410806:21	Пермский край, г. Пермь
107.	59:01:4410806:746	Пермский край, г. Пермь
108.	59:01:4410806:971	Пермский край, г. Пермь
109.	59:01:4410806:972	Пермский край, г. Пермь
110.	59:01:4410808:11	Пермский край, г. Пермь
111.	59:01:4410808:15	Пермский край, г. Пермь
112.	59:01:4410808:16	Пермский край, г. Пермь
113.	59:01:4410808:17	Пермский край, г. Пермь
114.	59:01:4410808:18	Пермский край, г. Пермь
115.	59:01:4410808:20	Пермский край, г. Пермь
116.	59:01:4410808:21	Пермский край, г. Пермь
117.	59:01:4410808:24	Пермский край, г. Пермь
118.	59:01:4410808:2453	Пермский край, г. Пермь
119.	59:01:4410808:4	Пермский край, г. Пермь
120.	59:01:4410808:43	Пермский край, г. Пермь
121.	59:01:4410860:6	Пермский край, г. Пермь
122.	59:01:4410862:1430	Пермский край, г. Пермь

123.	59:01:4410998:13	Пермский край, г. Пермь
124.	59:01:4410998:19	Пермский край, г. Пермь
125.	59:01:4410998:20	Пермский край, г. Пермь
126.	59:01:4410998:34	Пермский край, г. Пермь
127.	59:01:4410998:5	Пермский край, г. Пермь
128.	59:01:4410998:816	Пермский край, г. Пермь
129.	59:01:4415031:23	Пермский край, г. Пермь
130.	59:01:4415031:24	Пермский край, г. Пермь
131.	59:01:4415037:133	Пермский край, г. Пермь
132.	59:01:4415037:135	Пермский край, г. Пермь
133.	59:01:4415037:139	Пермский край, г. Пермь
134.	59:01:4415037:142	Пермский край, г. Пермь
135.	59:01:4415037:145	Пермский край, г. Пермь
136.	59:01:4415037:149	Пермский край, г. Пермь
137.	59:01:4415037:2	Пермский край, г. Пермь
138.	59:01:4415053:12	Пермский край, г. Пермь
139.	59:01:4416003:10	Пермский край, г. Пермь
140.	59:01:4416003:20	Пермский край, г. Пермь
141.	59:01:4416003:32	Пермский край, г. Пермь
142.	59:01:4416015:825	Пермский край, г. Пермь
143.	59:01:4416016:3678	Пермский край, г. Пермь


144.	59:01:4416016:3915	Пермский край, г. Пермь
145.	59:01:4416017:20	Пермский край, г. Пермь
146.	59:01:4416017:2317	Пермский край, г. Пермь
147.	59:01:4416067:2	Пермский край, г. Пермь
148.	59:01:4416078:26	Пермский край, г. Пермь
149.	59:01:4416078:659	Пермский край, г. Пермь
150.	59:01:4416078:71	Пермский край, г. Пермь
151.	59:01:4416113:75	Пермский край, г. Пермь
152.	59:01:4416113:76	Пермский край, г. Пермь
153.	59:01:4416130:186	Пермский край, г. Пермь
154.	59:01:4416130:188	Пермский край, г. Пермь
155.	59:01:4416130:189	Пермский край, г. Пермь
156.	59:01:4416130:191	Пермский край, г. Пермь
157.	59:01:4416130:22	Пермский край, г. Пермь
158.	59:01:4416130:47	Пермский край, г. Пермь
159.	59:01:4416130:48	Пермский край, г. Пермь
160.	59:01:4416130:52	Пермский край, г. Пермь
161.	59:01:4419850:10	Пермский край, г. Пермь
162.	59:01:4419850:74	Пермский край, г. Пермь
163.	59:01:4716051:5	Пермский край, г. Пермь
164.	59:01:4716051:565	Пермский край, г. Пермь

165.	59:01:4716051:735	Пермский край, г. Пермь
166.	59:01:4716051:8	Пермский край, г. Пермь
167.	59:01:4716051:826	Пермский край, г. Пермь
168.	59:01:4716051:828	Пермский край, г. Пермь
169.	59:01:4716051:829	Пермский край, г. Пермь
170.	59:01:4716051:837	Пермский край, г. Пермь
171.	59:01:4716051:838	Пермский край, г. Пермь
172.	59:01:4716141:206	Пермский край, г. Пермь
173.	59:01:4716141:48	Пермский край, г. Пермь
174.	59:01:4716141:7	Пермский край, г. Пермь
175.	59:01:4416015:1271	Пермский край, г. Пермь
176.	59:01:4416015:1272	Пермский край, г. Пермь

УТВЕРЖДЕНО
РАСПОРЯЖЕНИЕМ НАЧАЛЬНИКА
ДЕПАРТАМЕНТА ЗЕМЕЛЬНЫХ
ОТНОШЕНИЙ АДМИНИСТРАЦИИ
ГОРОДА ПЕРМИ

Публичный сервитут тепловая магистраль
Схема расположения границ публичного сервитута


19.05.2025 21-01-03-4290

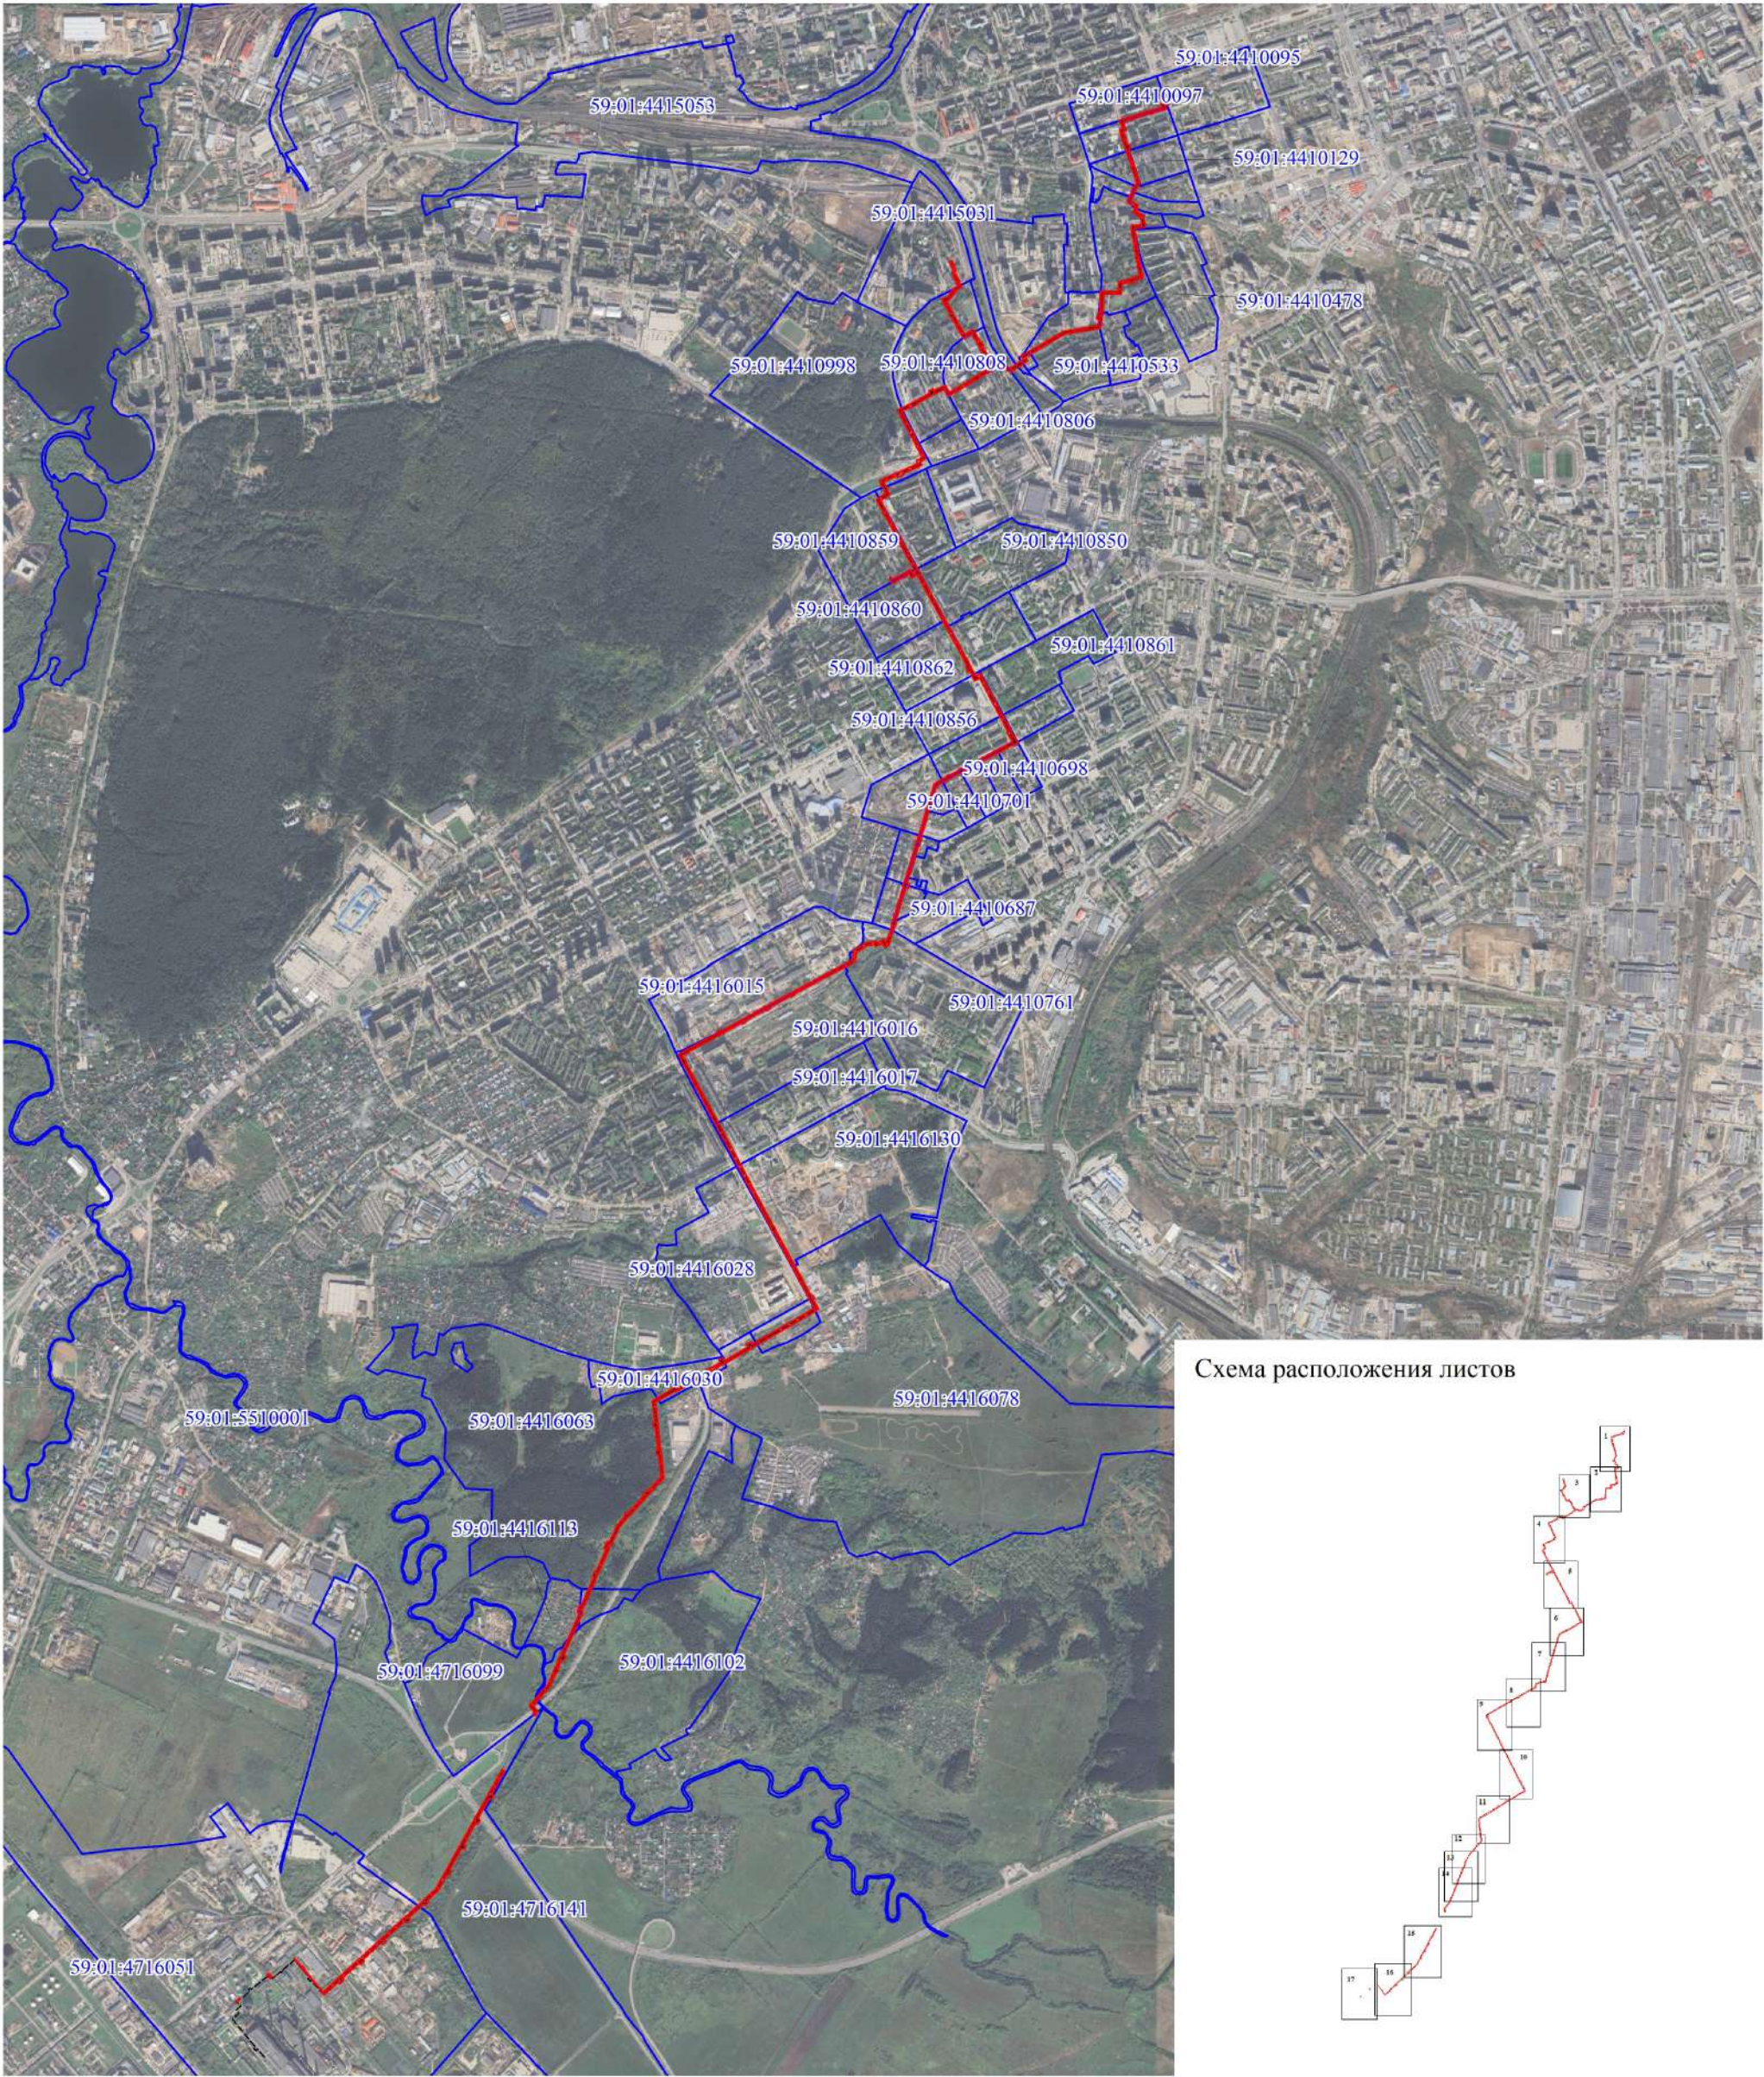

- Используемые условные знаки и обозначения:
- границы публичного сервитута
 - трасса трубопровода
 - границы кадастрового квартала
 - 59:01:4410099 - кадастровый номер квартала
 - границы учтенного земельного участка
 - 5 - кадастровый номер земельного участка
 - 1 - характерная точка границы

Масштаб 1:30 000

Публичный сервитут тепловая магистраль
 Схема расположения границ публичного сервитута

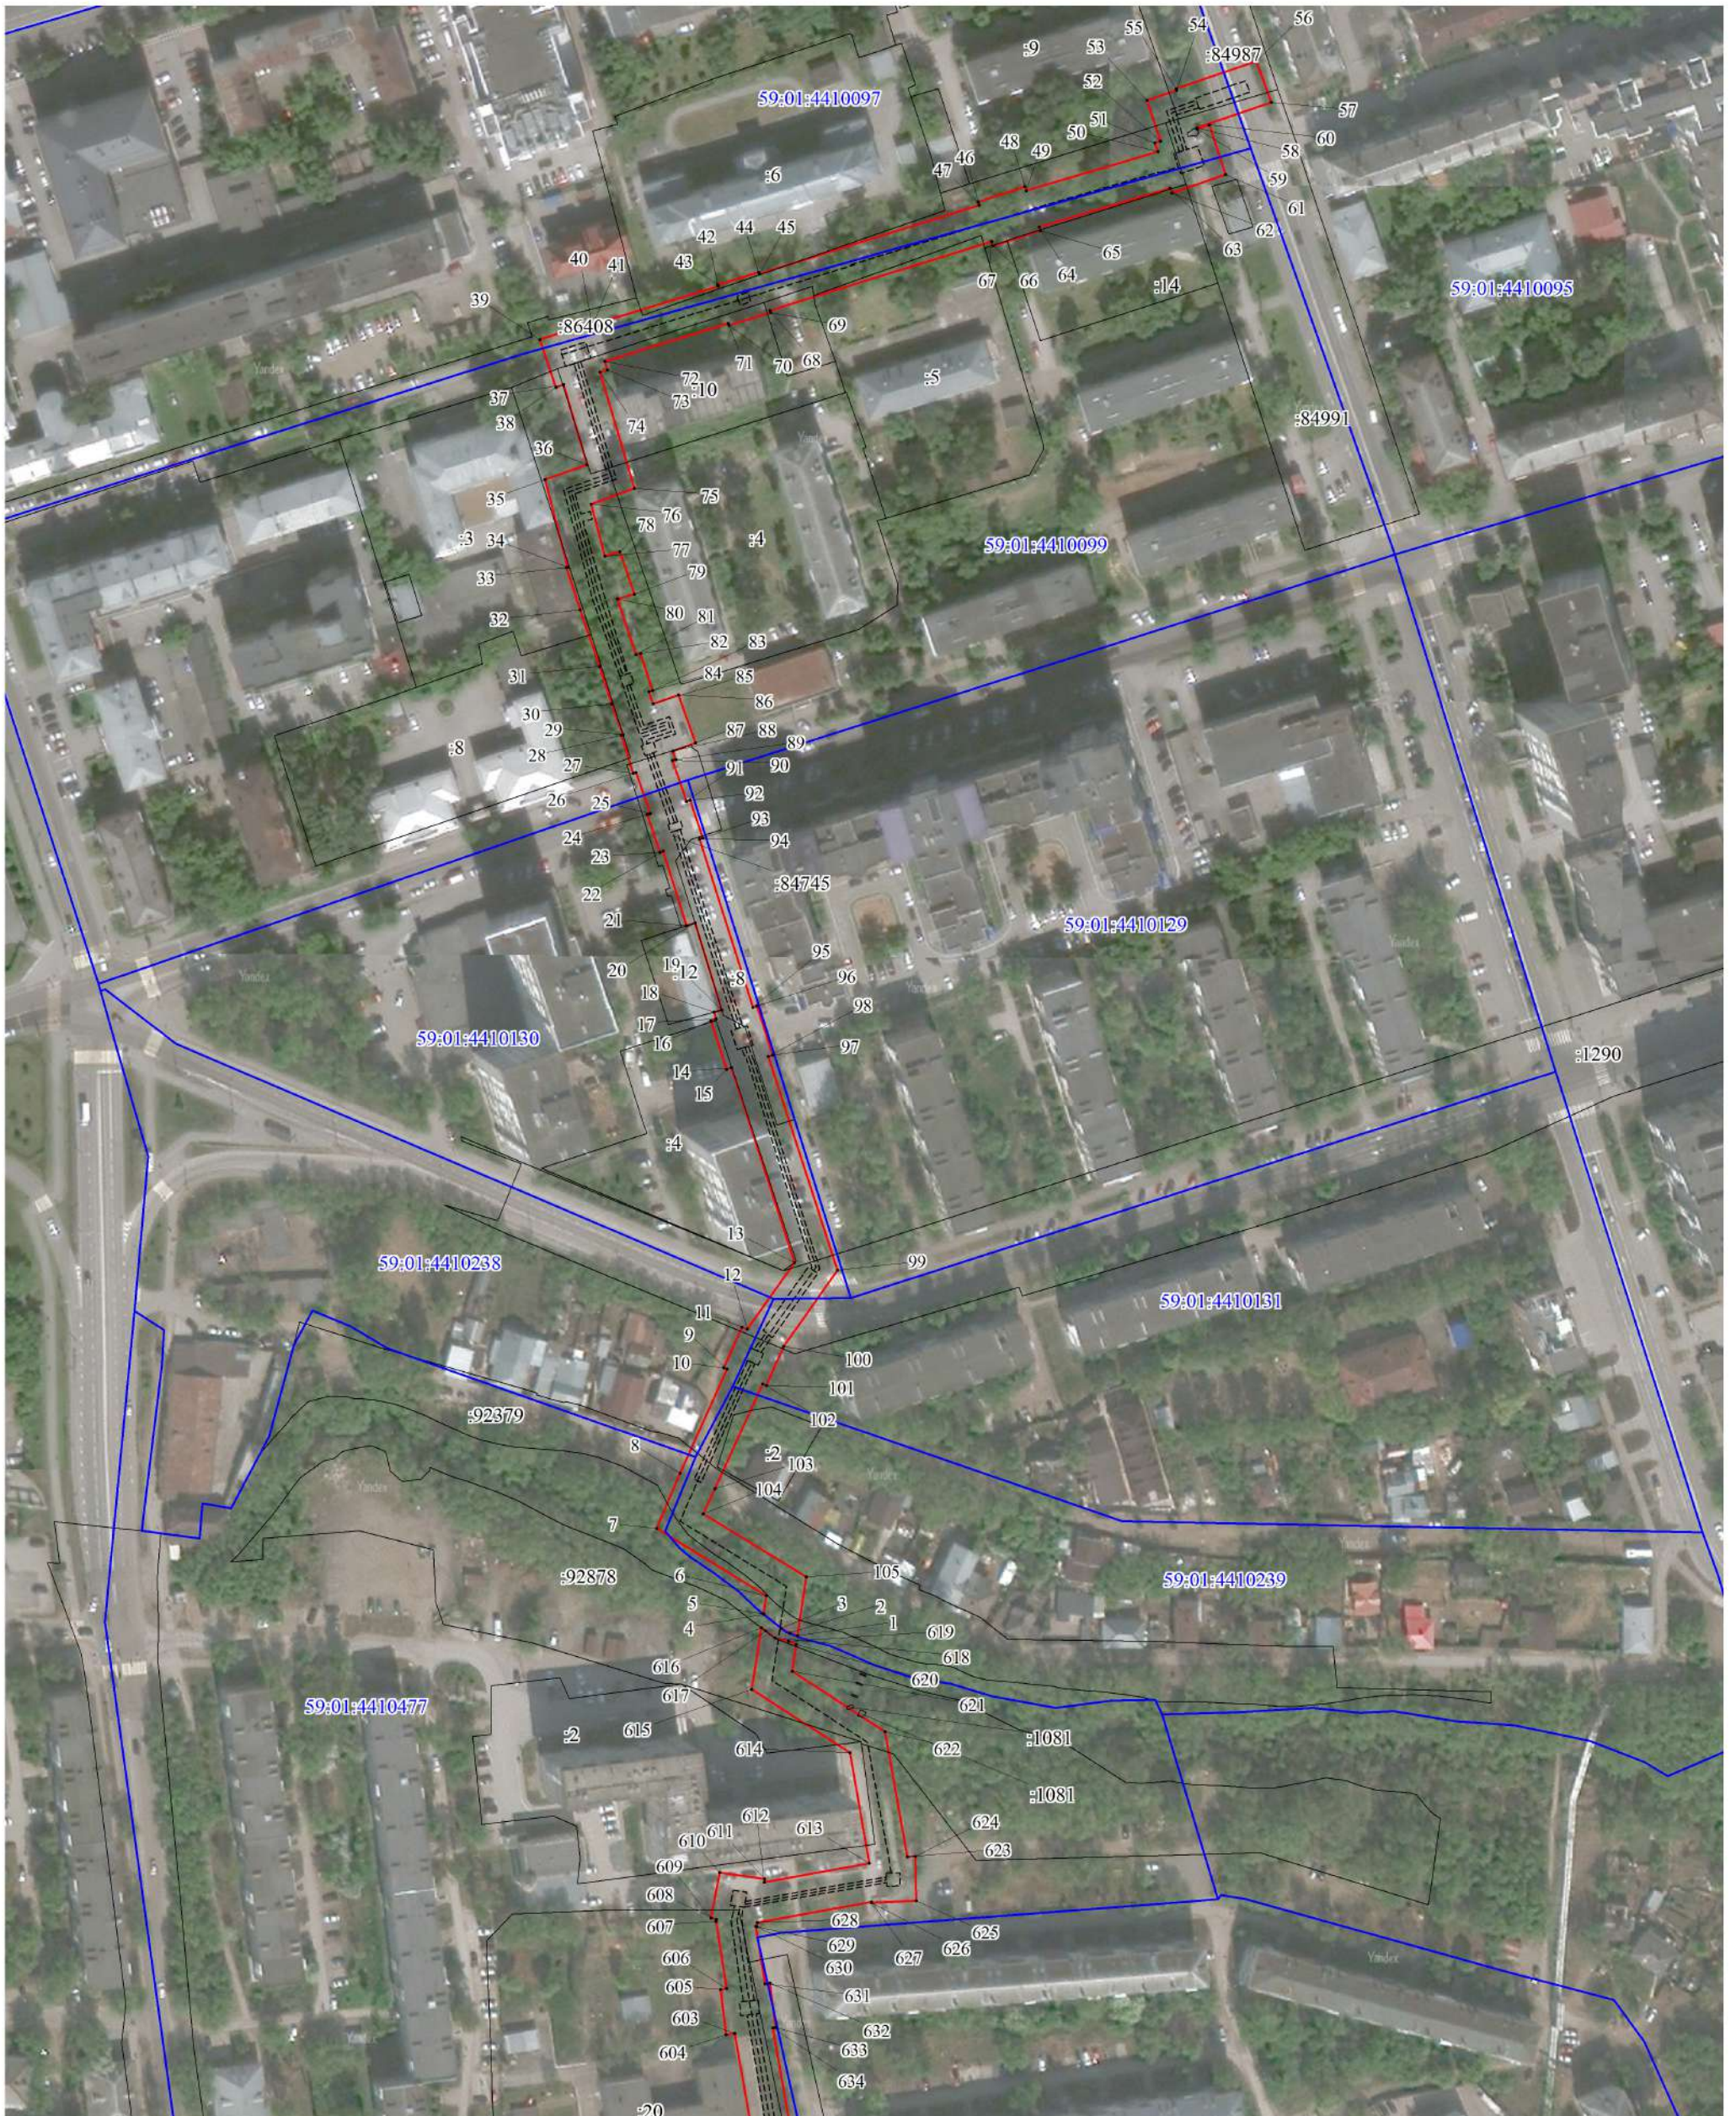


Используемые условные знаки и обозначения:

- - границы публичного сервитута
- - трасса трубопровода
- - границы кадастрового квартала
- 59:01:4410099 - кадастровый номер квартала
- 5 - границы учтенного земельного участка
- 1 - кадастровый номер земельного участка
- - характерная точка границы

Масштаб 1:2000

Публичный сервитут тепловая магистраль
 Схема расположения границ публичного сервитута

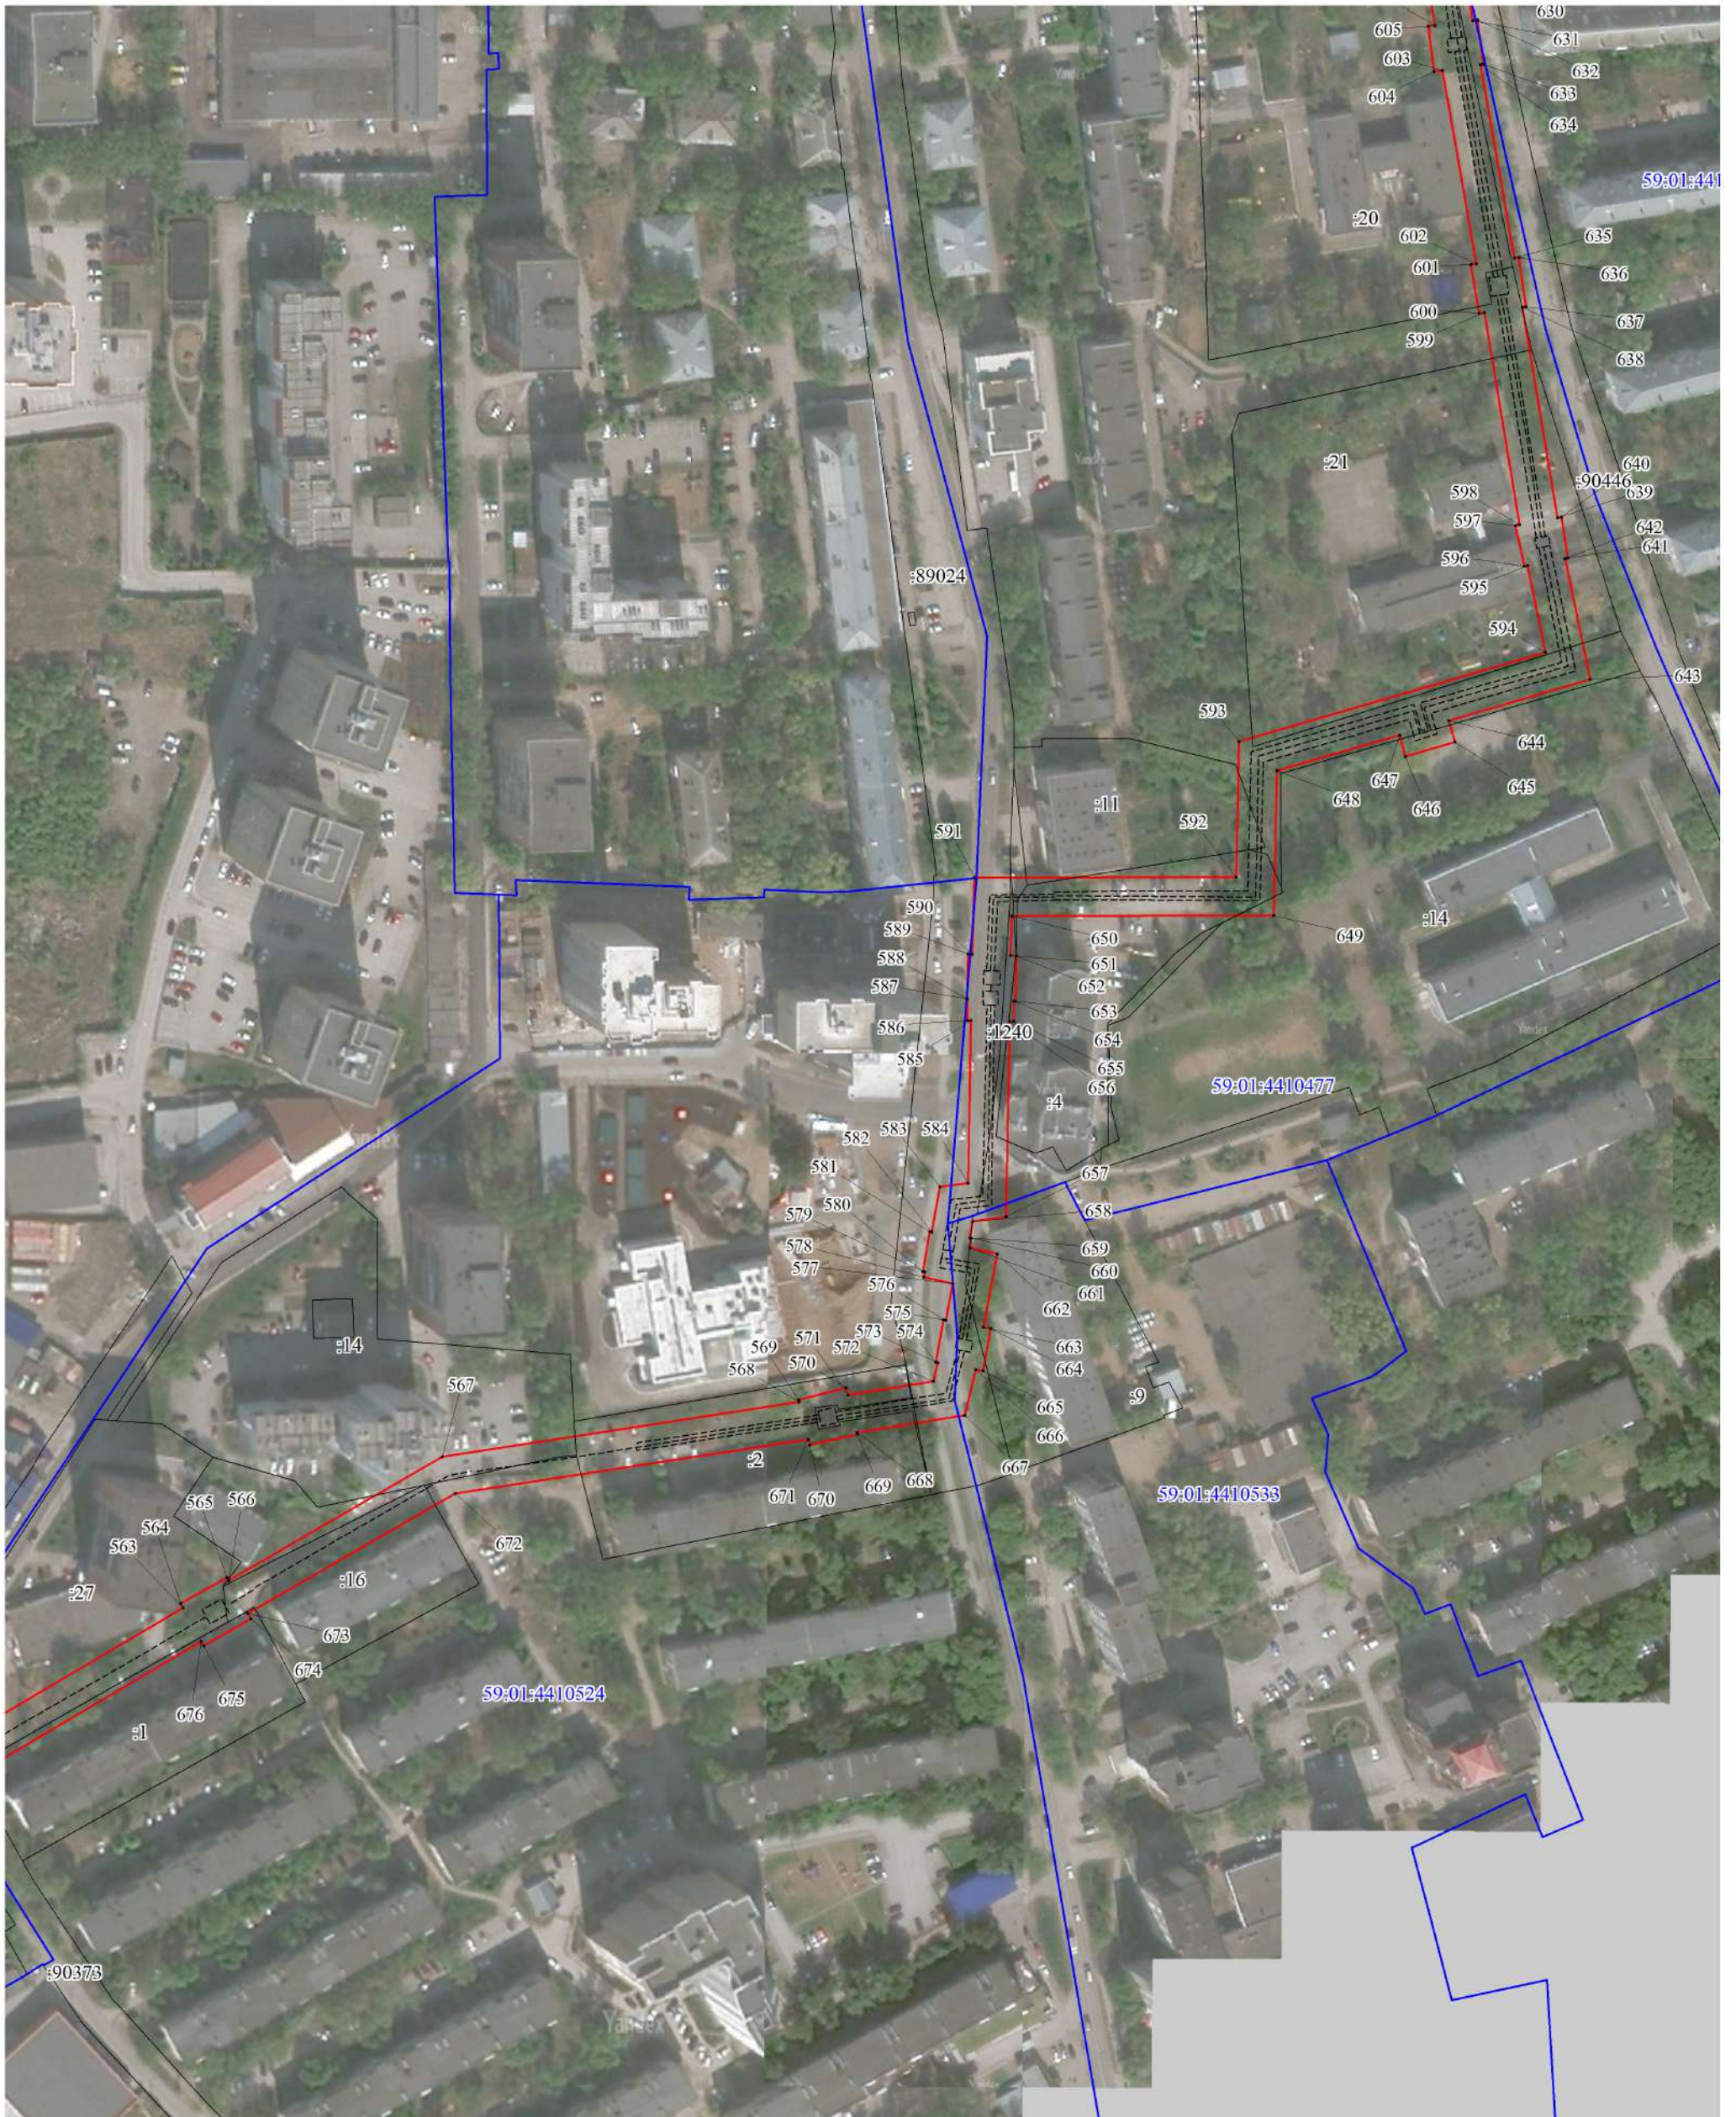

Используемые условные знаки и обозначения:

- - границы публичного сервитута
- - трасса трубопровода
- - границы кадастрового квартала
- 59:01:4410099 - кадастровый номер квартала
- 5 - границы учтенного земельного участка
- 1 - кадастровый номер земельного участка
- - характерная точка границы

Масштаб 1:2000

Публичный сервитут тепловая магистраль
Схема расположения границ публичного сервитута



Используемые условные знаки и обозначения:

- - границы публичного сервитута
- - трасса трубопровода
- - границы кадастрового квартала
- 59:01:4410099 - кадастровый номер квартала
- 5 - границы учтенного земельного участка
- 1 - кадастровый номер земельного участка
- - характерная точка границы

Масштаб 1:2000

Публичный сервитут тепловая магистраль
 Схема расположения границ публичного сервитута



Используемые условные знаки и обозначения:

- - границы публичного сервитута
- - трасса трубопровода
- - границы кадастрового квартала
- 59:01:4410099 - кадастровый номер квартала
- 5 - границы учтенного земельного участка
- 5 - кадастровый номер земельного участка
- - характерная точка границы

Масштаб 1:2000

Публичный сервитут тепловая магистраль
 Схема расположения границ публичного сервитута



Используемые условные знаки и обозначения:

- - границы публичного сервитута
- - трасса трубопровода
- - границы кадастрового квартала
- 59:01:4410099 - кадастровый номер квартала
- 5 - границы учтенного земельного участка
- 5 - кадастровый номер земельного участка
- 1 - характерная точка границы

Масштаб 1:2000

Публичный сервитут тепловая магистраль
Схема расположения границ публичного сервитута



Используемые условные знаки и обозначения:

- - границы публичного сервитута
- - трасса трубопровода
- - границы кадастрового квартала
- 59:01:4410099 - кадастровый номер квартала
- 5 - границы учтенного земельного участка
- 1 - кадастровый номер земельного участка
- - характерная точка границы

Масштаб 1:2000

Публичный сервитут тепловая магистраль
 Схема расположения границ публичного сервитута




Используемые условные знаки и обозначения:

- - границы публичного сервитута
- - трасса трубопровода
- - границы кадастрового квартала
- 59:01:44:10099 - кадастровый номер квартала
- 5 - границы учтенного земельного участка
- 1 - кадастровый номер земельного участка
- - характерная точка границы

Масштаб 1:2000

Публичный сервитут тепловая магистраль
 Схема расположения границ публичного сервитута

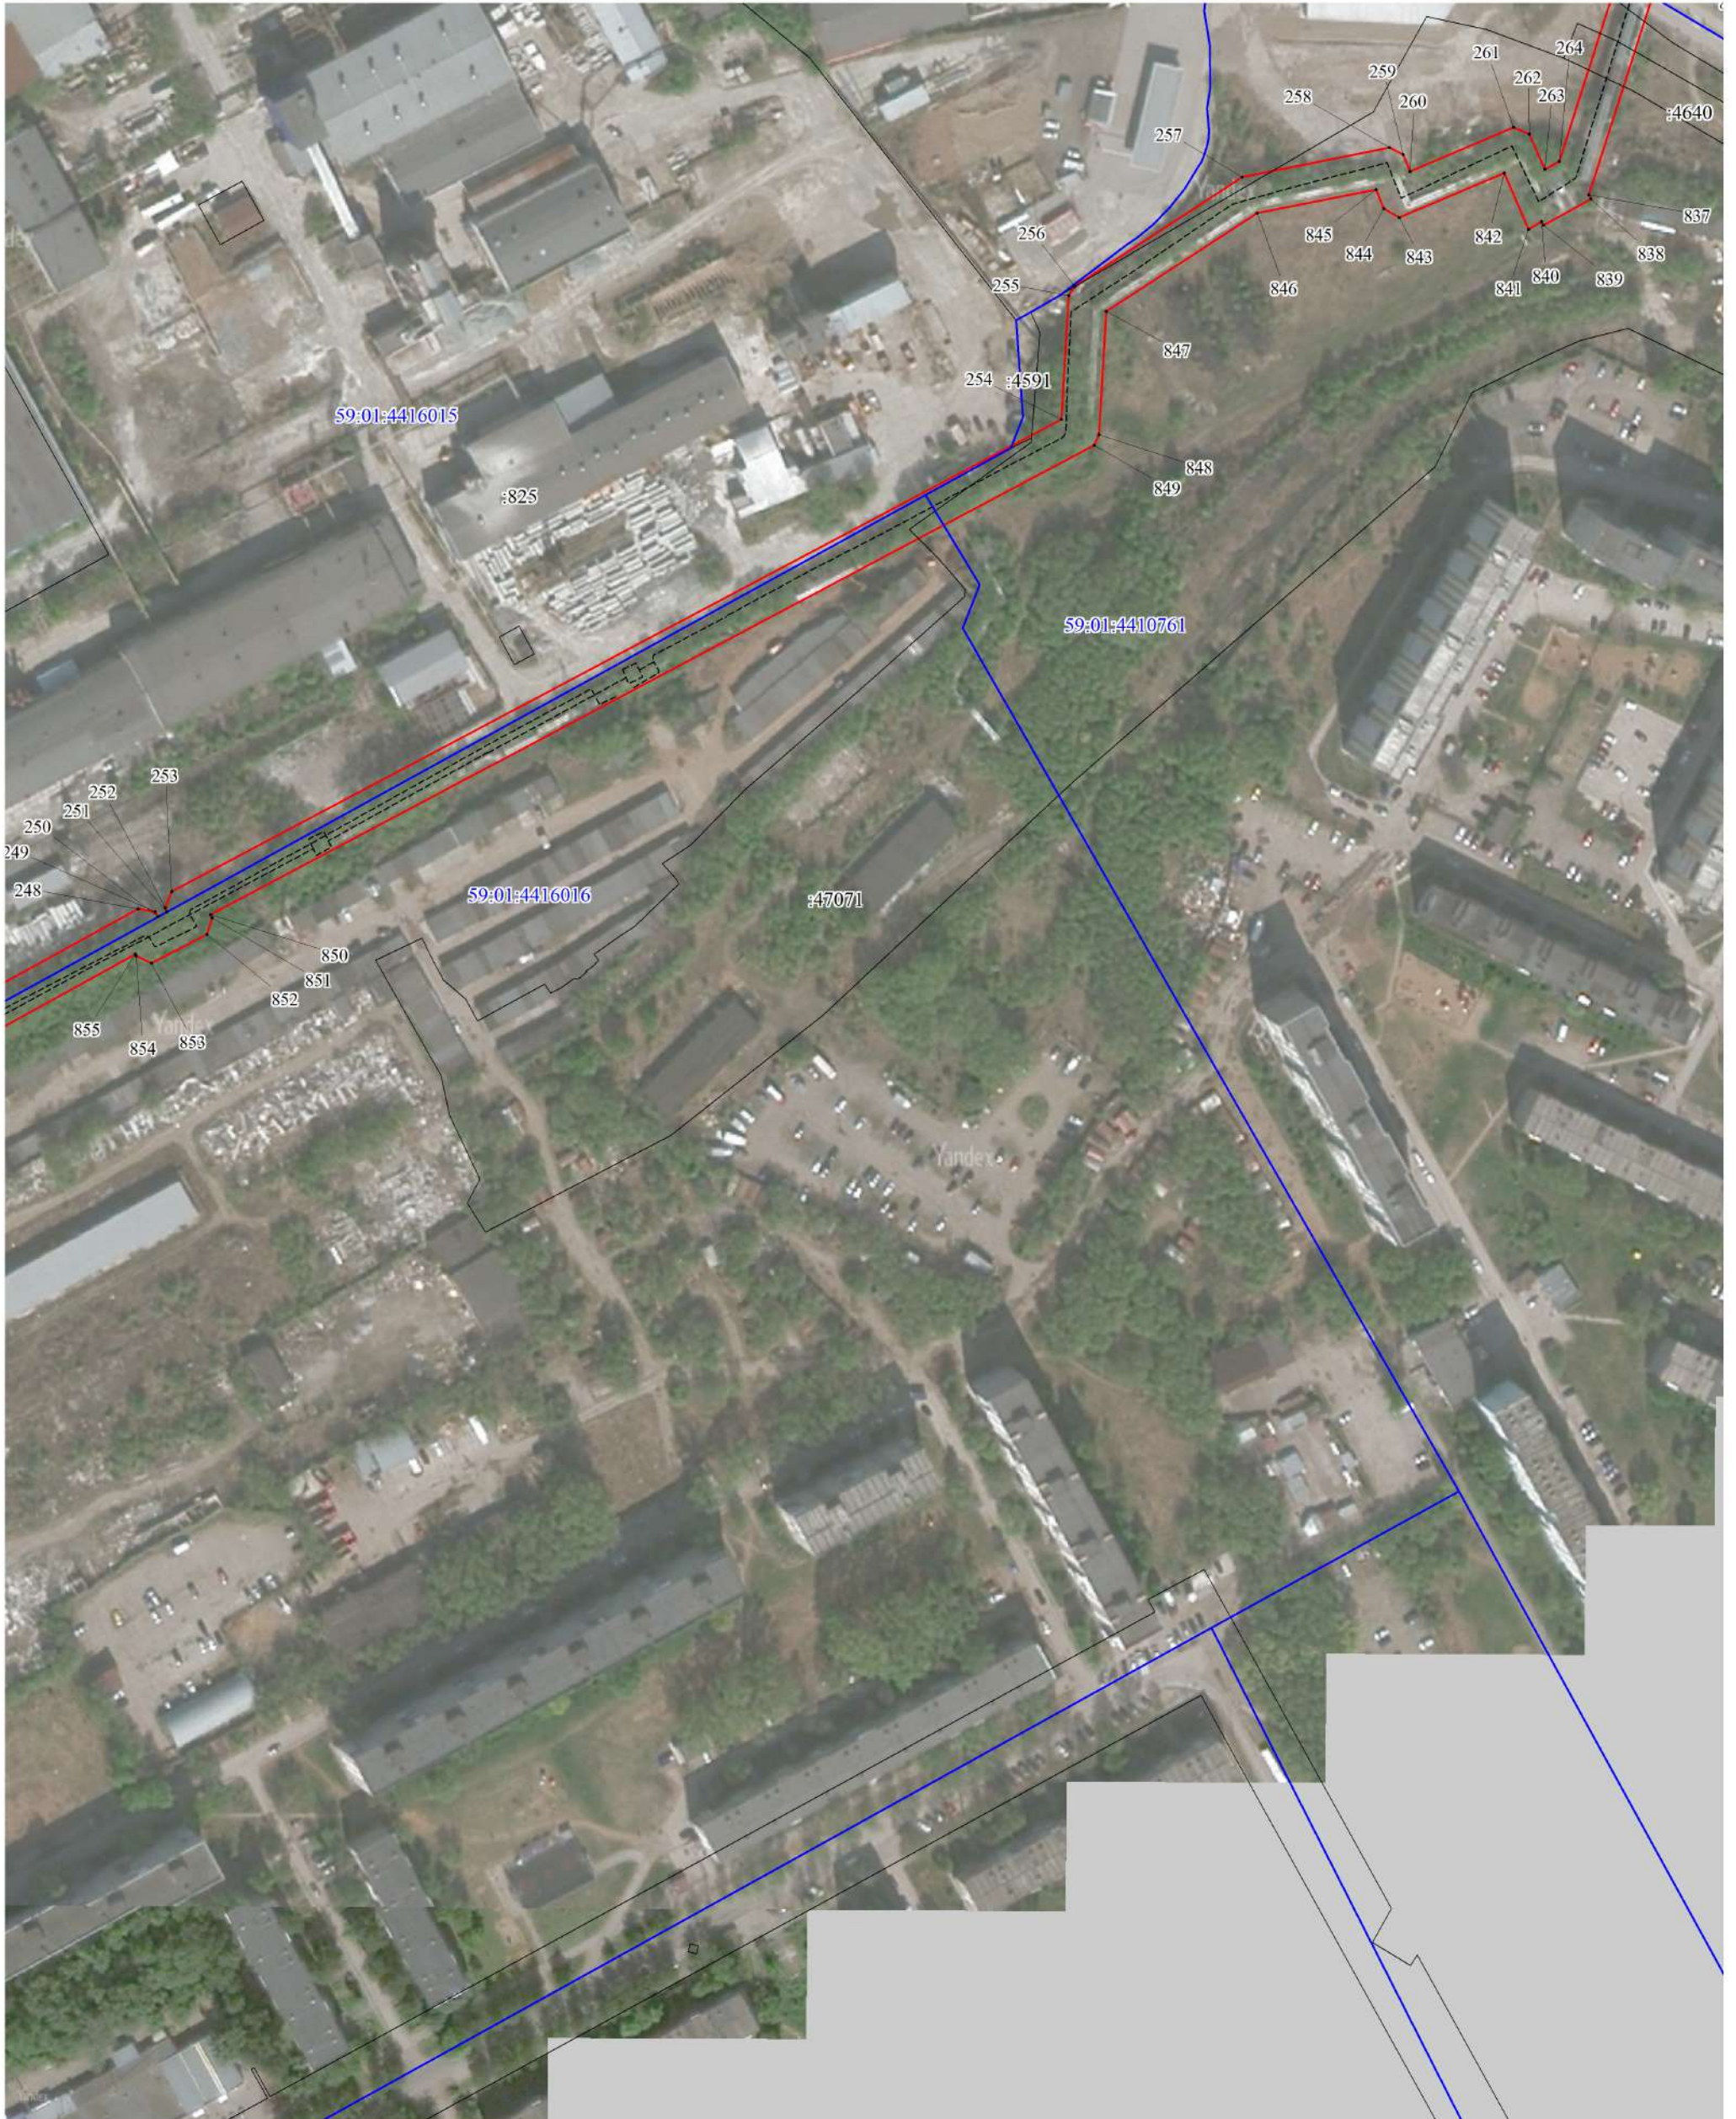

Используемые условные знаки и обозначения:

- - границы публичного сервитута
- - трасса трубопровода
- - границы кадастрового квартала
- 59:01:4410099 - кадастровый номер квартала
- 5 - границы учтенного земельного участка
- 5 - кадастровый номер земельного участка
- - характерная точка границы

Масштаб 1:2000

Публичный сервитут тепловая магистраль
 Схема расположения границ публичного сервитута



Используемые условные знаки и обозначения:

- | | |
|--|--|
|  | - границы публичного сервитута |
| | - трасса трубопровода |
|  | - границы кадастрового квартала |
| 59:01:4410099 | - кадастровый номер квартала |
|  | - границы учтенного земельного участка |
| 5 | - кадастровый номер земельного участка |
| 1 | - характерная точка границы |

Масштаб 1:2000

Публичный сервитут тепловая магистраль
Схема расположения границ публичного сервитута



Используемые условные знаки и обозначения:

- - границы публичного сервитута
- - трасса трубопровода
- - границы кадастрового квартала
- 59:01:4410099 - кадастровый номер квартала
- 5 - границы учтенного земельного участка
- .1 - кадастровый номер земельного участка
- . - характерная точка границы

Масштаб 1:2000

Публичный сервитут тепловая магистраль
 Схема расположения границ публичного сервитута



Используемые условные знаки и обозначения:

- - границы публичного сервитута
- - трасса трубопровода
- - границы кадастрового квартала
- 59:01:4410099 - кадастровый номер квартала
- 5 - границы учтенного земельного участка
- 5 - кадастровый номер земельного участка
- - характерная точка границы

Масштаб 1:2000

Публичный сервитут тепловая магистраль
 Схема расположения границ публичного сервитута



Используемые условные знаки и обозначения:

- - границы публичного сервитута
- - трасса трубопровода
- - границы кадастрового квартала
- - кадастровый номер квартала
- - границы учтенного земельного участка
- - кадастровый номер земельного участка
- . - характерная точка границы

Масштаб 1:2000

Публичный сервитут тепловая магистраль
 Схема расположения границ публичного сервитута




Используемые условные знаки и обозначения:

- - границы публичного сервитута
- - трасса трубопровода
- - границы кадастрового квартала
- 59:01:4410099 - кадастровый номер квартала
- 5 - границы учтенного земельного участка
- 5 - кадастровый номер земельного участка
- - характерная точка границы

Масштаб 1:2000

Публичный сервитут тепловая магистраль
 Схема расположения границ публичного сервитута

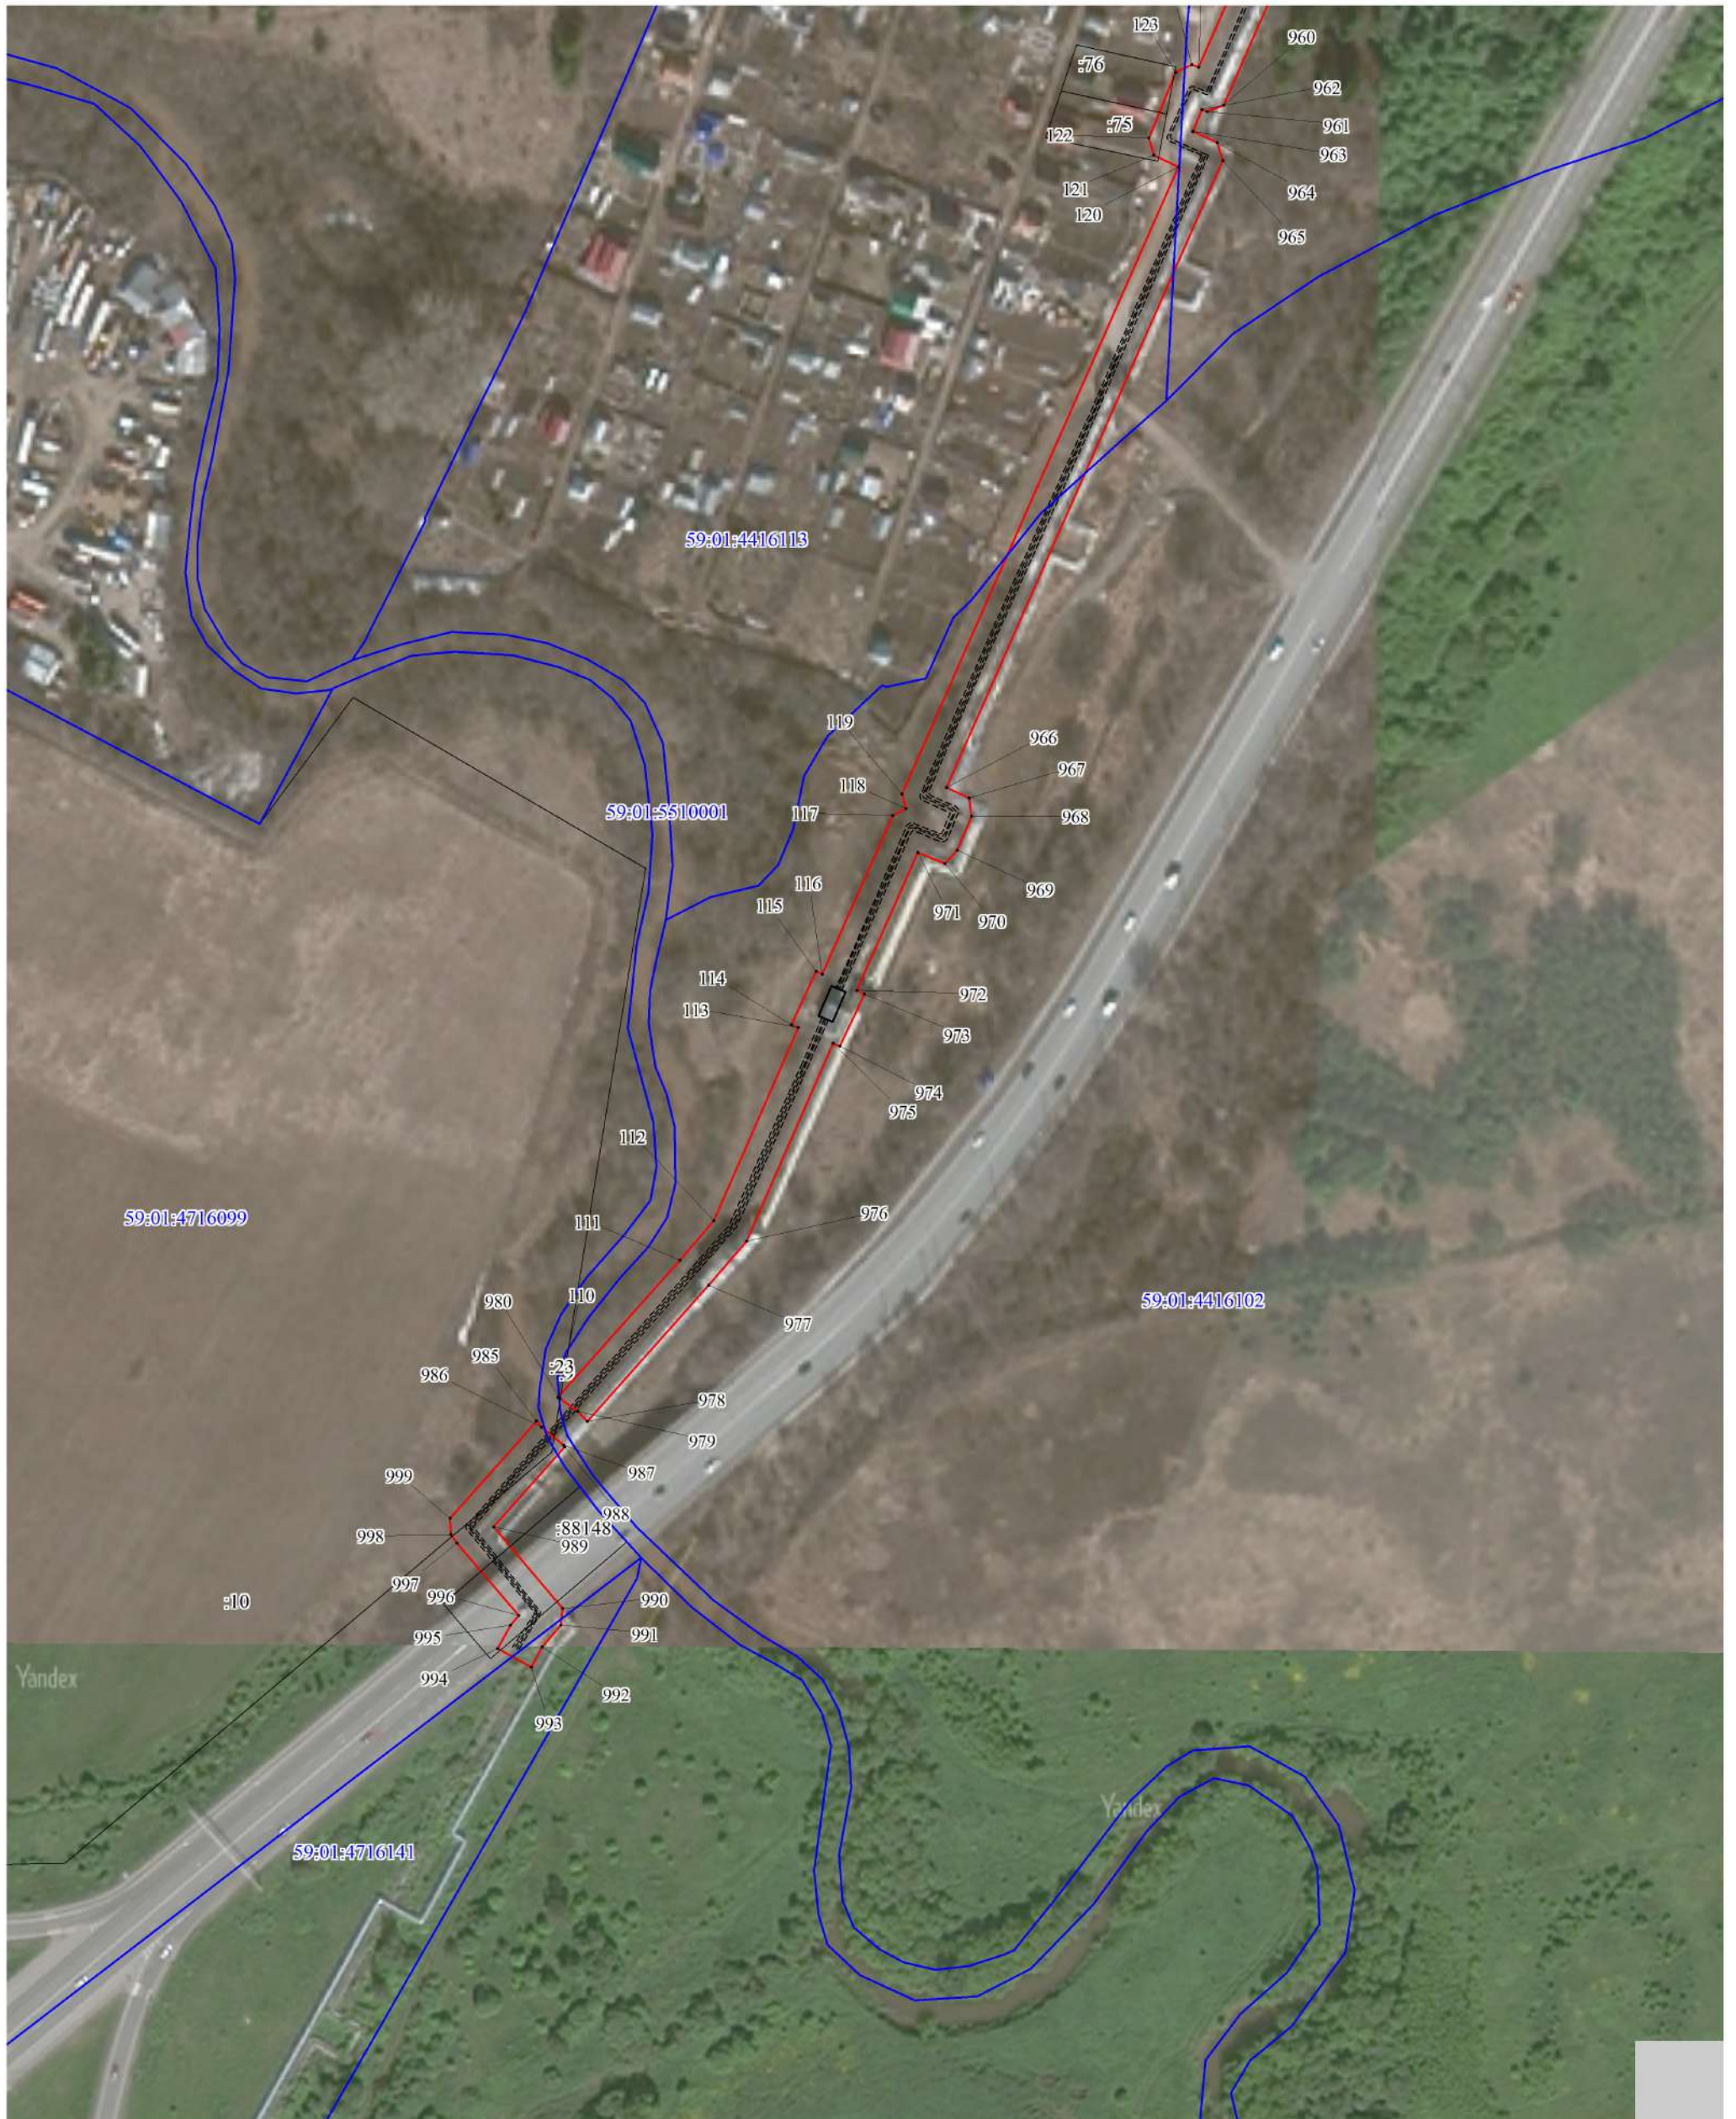

Используемые условные знаки и обозначения:

- - границы публичного сервитута
- - трасса трубопровода
- - границы кадастрового квартала
- 59:01:4410099 - кадастровый номер квартала
- :5 - границы учтенного земельного участка
- :5 - кадастровый номер земельного участка
- ¹ - характерная точка границы

Масштаб 1:2000

Публичный сервитут тепловая магистраль
 Схема расположения границ публичного сервитута



Используемые условные знаки и обозначения:

- - границы публичного сервитута
- - трасса трубопровода
- - границы кадастрового квартала
- 59:01:4410099 - кадастровый номер квартала
- - границы учтенного земельного участка
- 5 - кадастровый номер земельного участка
- .¹ - характерная точка границы

Масштаб 1:2000

Публичный сервитут тепловая магистраль
Схема расположения границ публичного сервитута



- Используемые условные знаки и обозначения:
- границы публичного сервитута
 - трасса трубопровода
 - границы кадастрового квартала
 - 59:01:4410099 - кадастровый номер квартала
 - границы учтенного земельного участка
 - 5 - кадастровый номер земельного участка
 - 1 - характерная точка границы

Масштаб 1:2000

Публичный сервитут тепловая магистраль
Схема расположения границ публичного сервитута



- Используемые условные знаки и обозначения:
- границы публичного сервитута
 - трасса трубопровода
 - границы кадастрового квартала
 - 59:01:4410099 - кадастровый номер квартала
 - границы учтенного земельного участка
 - 5 - кадастровый номер земельного участка
 - 1 - характерная точка границы

Масштаб 1:2000

ОПИСАНИЕ МЕСТОПОЛОЖЕНИЯ ГРАНИЦ ПУБЛИЧНОГО СЕРВИТУТА ПО ОБЪЕКТУ Тепловая магистраль Пермский край, г. Пермь (НАИМЕНОВАНИЕ ОБЪЕКТА)				
Сведения о местоположении границ объекта				
1. Система координат <u>МСК-59 (зона 2)</u>				
2. Сведения о характерных точках границ объекта				
Обозначение характерных точек границ	Координаты, м		Метод определения координат и средняя квадратическая погрешность положения характерной точки (M _t), м	Описание закрепления точки на местности (при наличии)
	X	Y		
1	2	3	4	5
1	516800.16	2230064.79	Геодезический метод; M _t =0.1	-
2	516801.10	2230062.35	Геодезический метод; M _t =0.1	-
3	516802.65	2230059.75	Геодезический метод; M _t =0.1	-
4	516806.89	2230054.24	Геодезический метод; M _t =0.1	-
5	516807.03	2230054.10	Геодезический метод; M _t =0.1	-
6	516812.80	2230054.97	Геодезический метод; M _t =0.1	-
7	516833.94	2230020.56	Геодезический метод; M _t =0.1	-
8	516851.36	2230027.99	Геодезический метод; M _t =0.1	-
9	516884.14	2230042.73	Геодезический метод; M _t =0.1	-
10	516884.56	2230041.73	Геодезический метод; M _t =0.1	-
11	516897.41	2230047.36	Геодезический метод; M _t =0.1	-
12	516896.67	2230049.09	Геодезический метод; M _t =0.1	-
13	516917.68	2230063.87	Геодезический метод; M _t =0.1	-
14	516978.99	2230044.14	Геодезический метод; M _t =0.1	-
15	516978.48	2230042.53	Геодезический метод; M _t =0.1	-
16	516993.97	2230037.66	Геодезический метод; M _t =0.1	-
17	516994.47	2230039.26	Геодезический метод; M _t =0.1	-
18	516996.58	2230038.60	Геодезический метод; M _t =0.1	-
19	516997.25	2230041.07	Геодезический метод; M _t =0.1	-
20	517024.68	2230032.61	Геодезический метод; M _t =0.1	-
21	517023.82	2230029.98	Геодезический метод; M _t =0.1	-
22	517047.24	2230022.58	Геодезический метод; M _t =0.1	-
23	517046.93	2230021.65	Геодезический метод; M _t =0.1	-
24	517058.87	2230017.72	Геодезический метод; M _t =0.1	-
25	517059.15	2230018.57	Геодезический метод; M _t =0.1	-
26	517072.10	2230014.09	Геодезический метод; M _t =0.1	-
27	517071.84	2230013.29	Геодезический метод; M _t =0.1	-
28	517083.73	2230009.51	Геодезический метод; M _t =0.1	-

29	517083.91	2230010.03	Геодезический метод; Mt=0.1	-
30	517093.59	2230006.55	Геодезический метод; Mt=0.1	-
31	517105.51	2230002.65	Геодезический метод; Mt=0.1	-
32	517123.19	2229996.63	Геодезический метод; Mt=0.1	-
33	517136.58	2229992.32	Геодезический метод; Mt=0.1	-
34	517136.69	2229992.70	Геодезический метод; Mt=0.1	-
35	517164.22	2229985.55	Геодезический метод; Mt=0.1	-
36	517168.96	2229998.76	Геодезический метод; Mt=0.1	-
37	517194.10	2229991.41	Геодезический метод; Mt=0.1	-
38	517193.26	2229988.99	Геодезический метод; Mt=0.1	-
39	517208.41	2229983.83	Геодезический метод; Mt=0.1	-
40	517213.63	2230000.31	Геодезический метод; Mt=0.1	-
41	517213.01	2230000.51	Геодезический метод; Mt=0.1	-
42	517225.11	2230039.91	Геодезический метод; Mt=0.1	-
43	517225.48	2230039.81	Геодезический метод; Mt=0.1	-
44	517229.55	2230052.67	Геодезический метод; Mt=0.1	-
45	517229.08	2230052.81	Геодезический метод; Mt=0.1	-
46	517250.72	2230121.96	Геодезический метод; Mt=0.1	-
47	517251.74	2230121.61	Геодезический метод; Mt=0.1	-
48	517256.47	2230136.30	Геодезический метод; Mt=0.1	-
49	517255.25	2230136.73	Геодезический метод; Mt=0.1	-
50	517267.52	2230178.08	Геодезический метод; Mt=0.1	-
51	517270.25	2230177.16	Геодезический метод; Mt=0.1	-
52	517270.83	2230178.94	Геодезический метод; Mt=0.1	-
53	517283.71	2230174.68	Геодезический метод; Mt=0.1	-
54	517286.89	2230184.03	Геодезический метод; Mt=0.1	-
55	517287.43	2230183.84	Геодезический метод; Mt=0.1	-
56	517296.01	2230209.06	Геодезический метод; Mt=0.1	-
57	517283.10	2230213.65	Геодезический метод; Mt=0.1	-
58	517275.10	2230190.27	Геодезический метод; Mt=0.1	-
59	517274.63	2230190.43	Геодезический метод; Mt=0.1	-
60	517275.92	2230194.31	Геодезический метод; Mt=0.1	-
61	517260.38	2230199.35	Геодезический метод; Mt=0.1	-
62	517254.53	2230182.48	Геодезический метод; Mt=0.1	-
63	517256.05	2230181.96	Геодезический метод; Mt=0.1	-
64	517243.82	2230140.75	Геодезический метод; Mt=0.1	-
65	517242.64	2230141.16	Геодезический метод; Mt=0.1	-
66	517237.88	2230126.39	Геодезический метод; Mt=0.1	-
67	517239.28	2230125.91	Геодезический метод; Mt=0.1	-
68	517217.47	2230056.23	Геодезический метод; Mt=0.1	-
69	517216.92	2230056.40	Геодезический метод; Mt=0.1	-
70	517212.80	2230043.30	Геодезический метод; Mt=0.1	-

71	517213.44	2230043.13	Геодезический метод; Mt=0.1	-
72	517201.51	2230004.29	Геодезический метод; Mt=0.1	-
73	517198.89	2230005.15	Геодезический метод; Mt=0.1	-
74	517198.08	2230002.85	Геодезический метод; Mt=0.1	-
75	517161.42	2230013.57	Геодезический метод; Mt=0.1	-
76	517156.56	2230000.04	Геодезический метод; Mt=0.1	-
77	517140.15	2230004.30	Геодезический метод; Mt=0.1	-
78	517141.55	2230009.00	Геодезический метод; Mt=0.1	-
79	517128.22	2230013.58	Геодезический метод; Mt=0.1	-
80	517126.65	2230008.30	Геодезический метод; Mt=0.1	-
81	517109.11	2230014.15	Геодезический метод; Mt=0.1	-
82	517109.56	2230015.58	Геодезический метод; Mt=0.1	-
83	517097.80	2230019.36	Геодезический метод; Mt=0.1	-
84	517097.41	2230018.17	Геодезический метод; Mt=0.1	-
85	517093.63	2230019.47	Геодезический метод; Mt=0.1	-
86	517096.45	2230027.45	Геодезический метод; Mt=0.1	-
87	517081.26	2230032.80	Геодезический метод; Mt=0.1	-
88	517078.76	2230025.70	Геодезический метод; Mt=0.1	-
89	517076.12	2230026.61	Геодезический метод; Mt=0.1	-
90	517075.80	2230025.61	Геодезический метод; Mt=0.1	-
91	517062.94	2230030.06	Геодезический метод; Mt=0.1	-
92	517063.28	2230031.10	Геодезический метод; Mt=0.1	-
93	517051.35	2230035.03	Геодезический метод; Mt=0.1	-
94	517051.03	2230034.07	Геодезический метод; Mt=0.1	-
95	516998.10	2230050.80	Геодезический метод; Mt=0.1	-
96	516998.52	2230052.16	Геодезический метод; Mt=0.1	-
97	516983.03	2230057.02	Геодезический метод; Mt=0.1	-
98	516982.61	2230055.69	Геодезический метод; Mt=0.1	-
99	516915.29	2230077.35	Геодезический метод; Mt=0.1	-
100	516891.24	2230060.43	Геодезический метод; Mt=0.1	-
101	516878.94	2230055.04	Геодезический метод; Mt=0.1	-
102	516879.43	2230053.88	Геодезический метод; Mt=0.1	-
103	516846.44	2230038.92	Геодезический метод; Mt=0.1	-
104	516838.55	2230035.21	Геодезический метод; Mt=0.1	-
105	516818.66	2230067.59	Геодезический метод; Mt=0.1	-
1	516800.16	2230064.79	Геодезический метод; Mt=0.1	-
106	508552.27	2225918.00	Геодезический метод; Mt=0.1	-
107	508566.44	2225934.90	Геодезический метод; Mt=0.1	-
108	508564.68	2225936.41	Геодезический метод; Mt=0.1	-
109	508549.63	2225920.12	Геодезический метод; Mt=0.1	-
106	508552.27	2225918.00	Геодезический метод; Mt=0.1	-

110	509954.77	2227305.11	Геодезический метод; Mt=0.1	-
111	509997.85	2227343.47	Геодезический метод; Mt=0.1	-
112	510010.31	2227354.18	Геодезический метод; Mt=0.1	-
113	510071.02	2227380.72	Геодезический метод; Mt=0.1	-
114	510071.99	2227378.57	Геодезический метод; Mt=0.1	-
115	510088.70	2227386.34	Геодезический метод; Mt=0.1	-
116	510087.79	2227388.30	Геодезический метод; Mt=0.1	-
117	510137.72	2227410.41	Геодезический метод; Mt=0.1	-
118	510139.86	2227414.69	Геодезический метод; Mt=0.1	-
119	510144.44	2227413.38	Геодезический метод; Mt=0.1	-
120	510341.70	2227500.31	Геодезический метод; Mt=0.1	-
121	510345.28	2227492.55	Геодезический метод; Mt=0.1	-
122	510350.73	2227491.03	Геодезический метод; Mt=0.1	-
123	510371.39	2227499.39	Геодезический метод; Mt=0.1	-
124	510373.82	2227504.51	Геодезический метод; Mt=0.1	-
125	510373.00	2227506.62	Геодезический метод; Mt=0.1	-
126	510506.82	2227565.39	Геодезический метод; Mt=0.1	-
127	510507.72	2227563.54	Геодезический метод; Mt=0.1	-
128	510512.67	2227560.72	Геодезический метод; Mt=0.1	-
129	510533.66	2227570.23	Геодезический метод; Mt=0.1	-
130	510535.95	2227575.50	Геодезический метод; Mt=0.1	-
131	510534.92	2227577.68	Геодезический метод; Mt=0.1	-
132	510631.99	2227621.73	Геодезический метод; Mt=0.1	-
133	510635.26	2227614.84	Геодезический метод; Mt=0.1	-
134	510640.77	2227613.08	Геодезический метод; Mt=0.1	-
135	510667.08	2227625.35	Геодезический метод; Mt=0.1	-
136	510669.10	2227630.73	Геодезический метод; Mt=0.1	-
137	510666.31	2227636.28	Геодезический метод; Mt=0.1	-
138	510739.08	2227670.88	Геодезический метод; Mt=0.1	-
139	510742.79	2227672.76	Геодезический метод; Mt=0.1	-
140	510748.70	2227676.45	Геодезический метод; Mt=0.1	-
141	510785.21	2227709.45	Геодезический метод; Mt=0.1	-
142	510787.50	2227707.03	Геодезический метод; Mt=0.1	-
143	510793.26	2227706.64	Геодезический метод; Mt=0.1	-
144	510804.30	2227717.16	Геодезический метод; Mt=0.1	-
145	510804.54	2227722.71	Геодезический метод; Mt=0.1	-
146	510802.40	2227725.29	Геодезический метод; Mt=0.1	-
147	510880.64	2227796.43	Геодезический метод; Mt=0.1	-
148	510882.81	2227794.18	Геодезический метод; Mt=0.1	-
149	510888.34	2227793.11	Геодезический метод; Mt=0.1	-
150	510899.61	2227803.70	Геодезический метод; Mt=0.1	-

151	510900.07	2227809.23	Геодезический метод; Mt=0.1	-
152	510897.66	2227811.90	Геодезический метод; Mt=0.1	-
153	510966.55	2227874.71	Геодезический метод; Mt=0.1	-
154	511068.41	2227863.12	Геодезический метод; Mt=0.1	-
155	511067.90	2227857.77	Геодезический метод; Mt=0.1	-
156	511071.58	2227853.41	Геодезический метод; Mt=0.1	-
157	511082.48	2227852.13	Геодезический метод; Mt=0.1	-
158	511086.94	2227855.75	Геодезический метод; Mt=0.1	-
159	511087.57	2227861.06	Геодезический метод; Mt=0.1	-
160	511196.68	2227848.91	Геодезический метод; Mt=0.1	-
161	511196.11	2227843.33	Геодезический метод; Mt=0.1	-
162	511200.10	2227839.30	Геодезический метод; Mt=0.1	-
163	511210.31	2227837.86	Геодезический метод; Mt=0.1	-
164	511215.01	2227841.00	Геодезический метод; Mt=0.1	-
165	511215.74	2227846.79	Геодезический метод; Mt=0.1	-
166	511315.09	2227835.67	Геодезический метод; Mt=0.1	-
167	511318.82	2227837.95	Геодезический метод; Mt=0.1	-
168	511368.82	2227926.79	Геодезический метод; Mt=0.1	-
169	511371.86	2227925.12	Геодезический метод; Mt=0.1	-
170	511377.94	2227925.55	Геодезический метод; Mt=0.1	-
171	511383.35	2227936.10	Геодезический метод; Mt=0.1	-
172	511381.60	2227941.54	Геодезический метод; Mt=0.1	-
173	511373.98	2227945.70	Геодезический метод; Mt=0.1	-
174	511439.66	2228059.88	Геодезический метод; Mt=0.1	-
175	511440.61	2228059.32	Геодезический метод; Mt=0.1	-
176	511448.43	2228071.65	Геодезический метод; Mt=0.1	-
177	511453.44	2228080.29	Геодезический метод; Mt=0.1	-
178	511454.09	2228079.91	Геодезический метод; Mt=0.1	-
179	511479.77	2228123.51	Геодезический метод; Mt=0.1	-
180	511479.12	2228123.89	Геодезический метод; Mt=0.1	-
181	511492.55	2228146.69	Геодезический метод; Mt=0.1	-
182	511502.97	2228140.91	Геодезический метод; Mt=0.1	-
183	511512.73	2228157.63	Геодезический метод; Mt=0.1	-
184	511500.12	2228164.97	Геодезический метод; Mt=0.1	-
185	511564.09	2228274.98	Геодезический метод; Mt=0.1	-
186	511575.27	2228268.64	Геодезический метод; Mt=0.1	-
187	511585.09	2228285.79	Геодезический метод; Mt=0.1	-
188	511574.70	2228291.75	Геодезический метод; Mt=0.1	-
189	511672.06	2228460.51	Геодезический метод; Mt=0.1	-
190	511729.71	2228560.08	Геодезический метод; Mt=0.1	-
191	511731.46	2228559.15	Геодезический метод; Mt=0.1	-
192	511739.25	2228572.99	Геодезический метод; Mt=0.1	-

193	511737.70	2228573.88	Геодезический метод; Mt=0.1	-
194	511742.82	2228582.73	Геодезический метод; Mt=0.1	-
195	511779.72	2228561.34	Геодезический метод; Mt=0.1	-
196	511779.04	2228559.91	Геодезический метод; Mt=0.1	-
197	511791.32	2228554.02	Геодезический метод; Mt=0.1	-
198	511791.53	2228554.46	Геодезический метод; Mt=0.1	-
199	511794.57	2228552.82	Геодезический метод; Mt=0.1	-
200	511794.76	2228553.19	Геодезический метод; Mt=0.1	-
201	511867.04	2228514.10	Геодезический метод; Mt=0.1	-
202	511865.95	2228512.02	Геодезический метод; Mt=0.1	-
203	511882.24	2228503.49	Геодезический метод; Mt=0.1	-
204	511883.23	2228505.39	Геодезический метод; Mt=0.1	-
205	512095.45	2228390.46	Геодезический метод; Mt=0.1	-
206	512094.75	2228389.02	Геодезический метод; Mt=0.1	-
207	512109.72	2228381.02	Геодезический метод; Mt=0.1	-
208	512110.44	2228382.52	Геодезический метод; Mt=0.1	-
209	512315.94	2228272.63	Геодезический метод; Mt=0.1	-
210	512315.31	2228271.49	Геодезический метод; Mt=0.1	-
211	512328.63	2228263.94	Геодезический метод; Mt=0.1	-
212	512329.43	2228265.48	Геодезический метод; Mt=0.1	-
213	512544.26	2228151.36	Геодезический метод; Mt=0.1	-
214	512543.57	2228150.07	Геодезический метод; Mt=0.1	-
215	512556.76	2228142.25	Геодезический метод; Mt=0.1	-
216	512557.51	2228143.58	Геодезический метод; Mt=0.1	-
217	512765.66	2228032.11	Геодезический метод; Mt=0.1	-
218	512765.16	2228031.19	Геодезический метод; Mt=0.1	-
219	512778.48	2228023.52	Геодезический метод; Mt=0.1	-
220	512779.20	2228024.83	Геодезический метод; Mt=0.1	-
221	512867.60	2227978.09	Геодезический метод; Mt=0.1	-
222	512866.52	2227976.13	Геодезический метод; Mt=0.1	-
223	512883.17	2227967.23	Геодезический метод; Mt=0.1	-
224	512884.15	2227969.15	Геодезический метод; Mt=0.1	-
225	512910.30	2227955.46	Геодезический метод; Mt=0.1	-
226	512925.35	2227982.96	Геодезический метод; Mt=0.1	-
227	512926.48	2227982.27	Геодезический метод; Mt=0.1	-
228	512933.61	2227994.54	Геодезический метод; Mt=0.1	-
229	512932.24	2227995.35	Геодезический метод; Mt=0.1	-
230	513009.93	2228136.84	Геодезический метод; Mt=0.1	-
231	513010.81	2228136.35	Геодезический метод; Mt=0.1	-
232	513016.06	2228137.93	Геодезический метод; Mt=0.1	-
233	513024.36	2228152.28	Геодезический метод; Mt=0.1	-
234	513023.63	2228157.96	Геодезический метод; Mt=0.1	-

235	513022.22	2228158.79	Геодезический метод; Mt=0.1	-
236	513069.52	2228245.89	Геодезический метод; Mt=0.1	-
237	513068.31	2228251.27	Геодезический метод; Mt=0.1	-
238	513067.32	2228251.86	Геодезический метод; Mt=0.1	-
239	513067.58	2228252.32	Геодезический метод; Mt=0.1	-
240	513068.24	2228251.99	Геодезический метод; Mt=0.1	-
241	513073.78	2228252.97	Геодезический метод; Mt=0.1	-
242	513130.53	2228355.73	Геодезический метод; Mt=0.1	-
243	513129.52	2228361.31	Геодезический метод; Mt=0.1	-
244	513128.38	2228361.93	Геодезический метод; Mt=0.1	-
245	513130.04	2228364.89	Геодезический метод; Mt=0.1	-
246	513131.18	2228364.29	Геодезический метод; Mt=0.1	-
247	513136.47	2228366.29	Геодезический метод; Mt=0.1	-
248	513192.13	2228467.49	Геодезический метод; Mt=0.1	-
249	513191.21	2228472.91	Геодезический метод; Mt=0.1	-
250	513189.75	2228473.75	Геодезический метод; Mt=0.1	-
251	513191.22	2228476.61	Геодезический метод; Mt=0.1	-
252	513192.51	2228476.01	Геодезический метод; Mt=0.1	-
253	513197.65	2228478.09	Геодезический метод; Mt=0.1	-
254	513345.92	2228757.55	Геодезический метод; Mt=0.1	-
255	513384.73	2228759.92	Геодезический метод; Mt=0.1	-
256	513387.64	2228761.74	Геодезический метод; Mt=0.1	-
257	513422.00	2228814.41	Геодезический метод; Mt=0.1	-
258	513431.19	2228860.55	Геодезический метод; Mt=0.1	-
259	513429.06	2228864.88	Геодезический метод; Mt=0.1	-
260	513423.80	2228867.08	Геодезический метод; Mt=0.1	-
261	513437.63	2228899.56	Геодезический метод; Mt=0.1	-
262	513435.43	2228904.56	Геодезический метод; Mt=0.1	-
263	513424.38	2228909.33	Геодезический метод; Mt=0.1	-
264	513426.97	2228913.98	Геодезический метод; Mt=0.1	-
265	513498.85	2228937.00	Геодезический метод; Mt=0.1	-
266	513499.27	2228936.13	Геодезический метод; Mt=0.1	-
267	513505.30	2228939.05	Геодезический метод; Mt=0.1	-
268	513509.09	2228940.12	Геодезический метод; Mt=0.1	-
269	513509.97	2228936.50	Геодезический метод; Mt=0.1	-
270	513525.13	2228940.47	Геодезический метод; Mt=0.1	-
271	513524.65	2228942.42	Геодезический метод; Mt=0.1	-
272	513681.74	2228989.85	Геодезический метод; Mt=0.1	-
273	513682.24	2228988.16	Геодезический метод; Mt=0.1	-
274	513702.36	2228993.90	Геодезический метод; Mt=0.1	-
275	513701.78	2228995.74	Геодезический метод; Mt=0.1	-
276	513871.50	2229047.18	Геодезический метод; Mt=0.1	-

277	513872.15	2229045.14	Геодезический метод; Mt=0.1	-
278	513886.60	2229049.67	Геодезический метод; Mt=0.1	-
279	513885.95	2229051.67	Геодезический метод; Mt=0.1	-
280	513913.07	2229059.91	Геодезический метод; Mt=0.1	-
281	513931.06	2229065.77	Геодезический метод; Mt=0.1	-
282	514054.78	2229102.36	Геодезический метод; Mt=0.1	-
283	514055.07	2229101.37	Геодезический метод; Mt=0.1	-
284	514070.62	2229105.71	Геодезический метод; Mt=0.1	-
285	514070.27	2229106.89	Геодезический метод; Mt=0.1	-
286	514147.76	2229130.35	Геодезический метод; Mt=0.1	-
287	514152.72	2229131.77	Геодезический метод; Mt=0.1	-
288	514156.28	2229136.67	Геодезический метод; Mt=0.1	-
289	514168.25	2229155.42	Геодезический метод; Mt=0.1	-
290	514185.70	2229187.47	Геодезический метод; Mt=0.1	-
291	514189.42	2229185.53	Геодезический метод; Mt=0.1	-
292	514196.89	2229199.81	Геодезический метод; Mt=0.1	-
293	514193.52	2229201.58	Геодезический метод; Mt=0.1	-
294	514218.22	2229247.21	Геодезический метод; Mt=0.1	-
295	514219.54	2229246.52	Геодезический метод; Mt=0.1	-
296	514227.00	2229260.77	Геодезический метод; Mt=0.1	-
297	514224.38	2229262.14	Геодезический метод; Mt=0.1	-
298	514311.22	2229422.45	Геодезический метод; Mt=0.1	-
299	514311.80	2229422.13	Геодезический метод; Mt=0.1	-
300	514319.42	2229436.19	Геодезический метод; Mt=0.1	-
301	514318.69	2229436.59	Геодезический метод; Mt=0.1	-
302	514349.32	2229493.13	Геодезический метод; Mt=0.1	-
303	514358.75	2229488.01	Геодезический метод; Mt=0.1	-
304	514359.83	2229490.13	Геодезический метод; Mt=0.1	-
305	514367.00	2229486.58	Геодезический метод; Mt=0.1	-
306	514367.43	2229487.43	Геодезический метод; Mt=0.1	-
307	514369.76	2229486.19	Геодезический метод; Mt=0.1	-
308	514367.48	2229481.78	Геодезический метод; Mt=0.1	-
309	514393.15	2229467.93	Геодезический метод; Mt=0.1	-
310	514395.52	2229472.48	Геодезический метод; Mt=0.1	-
311	514410.41	2229464.54	Геодезический метод; Mt=0.1	-
312	514409.79	2229463.47	Геодезический метод; Mt=0.1	-
313	514422.02	2229456.72	Геодезический метод; Mt=0.1	-
314	514422.72	2229457.94	Геодезический метод; Mt=0.1	-
315	514550.31	2229390.33	Геодезический метод; Mt=0.1	-
316	514549.63	2229389.02	Геодезический метод; Mt=0.1	-
317	514562.92	2229381.99	Геодезический метод; Mt=0.1	-
318	514563.49	2229382.98	Геодезический метод; Mt=0.1	-

319	514644.67	2229339.36	Геодезический метод; Mt=0.1	-
320	514640.12	2229331.25	Геодезический метод; Mt=0.1	-
321	514637.94	2229332.42	Геодезический метод; Mt=0.1	-
322	514630.05	2229317.74	Геодезический метод; Mt=0.1	-
323	514644.71	2229310.08	Геодезический метод; Mt=0.1	-
324	514644.85	2229310.33	Геодезический метод; Mt=0.1	-
325	514649.12	2229308.10	Геодезический метод; Mt=0.1	-
326	514650.13	2229310.16	Геодезический метод; Mt=0.1	-
327	514674.73	2229296.11	Геодезический метод; Mt=0.1	-
328	514671.72	2229290.66	Геодезический метод; Mt=0.1	-
329	514697.30	2229276.57	Геодезический метод; Mt=0.1	-
330	514701.11	2229282.89	Геодезический метод; Mt=0.1	-
331	514711.56	2229277.12	Геодезический метод; Mt=0.1	-
332	514710.93	2229275.95	Геодезический метод; Mt=0.1	-
333	514722.52	2229269.42	Геодезический метод; Mt=0.1	-
334	514723.13	2229270.61	Геодезический метод; Mt=0.1	-
335	514878.73	2229185.24	Геодезический метод; Mt=0.1	-
336	514941.18	2229152.16	Геодезический метод; Mt=0.1	-
337	514952.33	2229146.07	Геодезический метод; Mt=0.1	-
338	514951.39	2229144.34	Геодезический метод; Mt=0.1	-
339	514964.11	2229137.40	Геодезический метод; Mt=0.1	-
340	514964.77	2229138.61	Геодезический метод; Mt=0.1	-
341	515053.22	2229089.05	Геодезический метод; Mt=0.1	-
342	515052.73	2229088.01	Геодезический метод; Mt=0.1	-
343	515063.84	2229082.05	Геодезический метод; Mt=0.1	-
344	515064.22	2229082.86	Геодезический метод; Mt=0.1	-
345	515117.07	2229053.84	Геодезический метод; Mt=0.1	-
346	515103.37	2229027.91	Геодезический метод; Mt=0.1	-
347	515123.49	2229016.82	Геодезический метод; Mt=0.1	-
348	515117.51	2229006.28	Геодезический метод; Mt=0.1	-
349	515114.50	2229008.04	Геодезический метод; Mt=0.1	-
350	515102.24	2228985.86	Геодезический метод; Mt=0.1	-
351	515105.01	2228984.01	Геодезический метод; Mt=0.1	-
352	515087.79	2228953.55	Геодезический метод; Mt=0.1	-
353	515085.27	2228954.88	Геодезический метод; Mt=0.1	-
354	515078.89	2228942.71	Геодезический метод; Mt=0.1	-
355	515082.13	2228941.06	Геодезический метод; Mt=0.1	-
356	515080.60	2228937.41	Геодезический метод; Mt=0.1	-
357	515094.70	2228929.12	Геодезический метод; Mt=0.1	-
358	515100.43	2228939.80	Геодезический метод; Mt=0.1	-
359	515097.41	2228941.57	Геодезический метод; Mt=0.1	-
360	515100.05	2228947.07	Геодезический метод; Mt=0.1	-

361	515098.49	2228947.89	Геодезический метод; Mt=0.1	-
362	515121.06	2228987.82	Геодезический метод; Mt=0.1	-
363	515118.20	2228989.73	Геодезический метод; Mt=0.1	-
364	515119.09	2228991.34	Геодезический метод; Mt=0.1	-
365	515121.97	2228989.60	Геодезический метод; Mt=0.1	-
366	515140.05	2229021.51	Геодезический метод; Mt=0.1	-
367	515119.62	2229032.77	Геодезический метод; Mt=0.1	-
368	515127.65	2229047.95	Геодезический метод; Mt=0.1	-
369	515138.61	2229041.77	Геодезический метод; Mt=0.1	-
370	515137.72	2229040.17	Геодезический метод; Mt=0.1	-
371	515151.26	2229032.61	Геодезический метод; Mt=0.1	-
372	515152.14	2229034.06	Геодезический метод; Mt=0.1	-
373	515237.16	2228987.98	Геодезический метод; Mt=0.1	-
374	515236.64	2228987.01	Геодезический метод; Mt=0.1	-
375	515249.47	2228979.47	Геодезический метод; Mt=0.1	-
376	515250.22	2228980.94	Геодезический метод; Mt=0.1	-
377	515415.54	2228892.01	Геодезический метод; Mt=0.1	-
378	515415.41	2228891.78	Геодезический метод; Mt=0.1	-
379	515429.92	2228883.06	Геодезический метод; Mt=0.1	-
380	515429.65	2228882.54	Геодезический метод; Mt=0.1	-
381	515442.13	2228876.13	Геодезический метод; Mt=0.1	-
382	515442.74	2228877.31	Геодезический метод; Mt=0.1	-
383	515462.47	2228867.00	Геодезический метод; Mt=0.1	-
384	515478.00	2228890.36	Геодезический метод; Mt=0.1	-
385	515479.17	2228889.66	Геодезический метод; Mt=0.1	-
386	515485.59	2228900.50	Геодезический метод; Mt=0.1	-
387	515484.60	2228901.08	Геодезический метод; Mt=0.1	-
388	515490.20	2228910.84	Геодезический метод; Mt=0.1	-
389	515491.60	2228910.16	Геодезический метод; Mt=0.1	-
390	515491.47	2228909.89	Геодезический метод; Mt=0.1	-
391	515520.82	2228895.81	Геодезический метод; Mt=0.1	-
392	515520.64	2228895.43	Геодезический метод; Mt=0.1	-
393	515526.73	2228892.67	Геодезический метод; Mt=0.1	-
394	515526.66	2228892.49	Геодезический метод; Mt=0.1	-
395	515537.54	2228887.02	Геодезический метод; Mt=0.1	-
396	515537.74	2228887.46	Геодезический метод; Mt=0.1	-
397	515550.89	2228880.56	Геодезический метод; Mt=0.1	-
398	515588.46	2228967.35	Геодезический метод; Mt=0.1	-
399	515583.41	2228969.53	Геодезический метод; Mt=0.1	-
400	515585.76	2228974.95	Геодезический метод; Mt=0.1	-
401	515590.81	2228972.76	Геодезический метод; Mt=0.1	-
402	515623.74	2229048.91	Геодезический метод; Mt=0.1	-

403	515624.97	2229048.39	Геодезический метод; Mt=0.1	-
404	515628.26	2229057.63	Геодезический метод; Mt=0.1	-
405	515642.08	2229051.30	Геодезический метод; Mt=0.1	-
406	515656.84	2229076.75	Геодезический метод; Mt=0.1	-
407	515750.37	2229028.80	Геодезический метод; Mt=0.1	-
408	515749.94	2229027.95	Геодезический метод; Mt=0.1	-
409	515763.60	2229020.76	Геодезический метод; Mt=0.1	-
410	515764.18	2229021.92	Геодезический метод; Mt=0.1	-
411	515838.17	2228983.78	Геодезический метод; Mt=0.1	-
412	515837.19	2228981.84	Геодезический метод; Mt=0.1	-
413	515849.56	2228975.61	Геодезический метод; Mt=0.1	-
414	515850.47	2228977.42	Геодезический метод; Mt=0.1	-
415	515875.01	2228964.86	Геодезический метод; Mt=0.1	-
416	515905.43	2229030.07	Геодезический метод; Mt=0.1	-
417	515907.10	2229029.13	Геодезический метод; Mt=0.1	-
418	515915.76	2229044.62	Геодезический метод; Mt=0.1	-
419	515914.38	2229045.40	Геодезический метод; Mt=0.1	-
420	515952.05	2229112.32	Геодезический метод; Mt=0.1	-
421	515961.17	2229107.46	Геодезический метод; Mt=0.1	-
422	515971.09	2229126.08	Геодезический метод; Mt=0.1	-
423	515962.07	2229130.89	Геодезический метод; Mt=0.1	-
424	515964.17	2229134.84	Геодезический метод; Mt=0.1	-
425	515965.11	2229134.29	Геодезический метод; Mt=0.1	-
426	515972.52	2229147.52	Геодезический метод; Mt=0.1	-
427	515971.04	2229148.39	Геодезический метод; Mt=0.1	-
428	515989.06	2229182.49	Геодезический метод; Mt=0.1	-
429	515956.44	2229200.46	Геодезический метод; Mt=0.1	-
430	515957.42	2229202.19	Геодезический метод; Mt=0.1	-
431	515956.73	2229202.56	Геодезический метод; Mt=0.1	-
432	516022.92	2229315.23	Геодезический метод; Mt=0.1	-
433	516024.39	2229314.34	Геодезический метод; Mt=0.1	-
434	516032.51	2229327.96	Геодезический метод; Mt=0.1	-
435	516031.23	2229328.71	Геодезический метод; Mt=0.1	-
436	516069.57	2229388.79	Геодезический метод; Mt=0.1	-
437	516070.85	2229388.02	Геодезический метод; Mt=0.1	-
438	516072.27	2229390.37	Геодезический метод; Mt=0.1	-
439	516090.75	2229380.56	Геодезический метод; Mt=0.1	-
440	516090.71	2229380.48	Геодезический метод; Mt=0.1	-
441	516136.81	2229355.52	Геодезический метод; Mt=0.1	-
442	516203.59	2229320.15	Геодезический метод; Mt=0.1	-
443	516203.36	2229319.71	Геодезический метод; Mt=0.1	-
444	516206.88	2229317.90	Геодезический метод; Mt=0.1	-

445	516205.73	2229315.21	Геодезический метод; Mt=0.1	-
446	516218.76	2229308.68	Геодезический метод; Mt=0.1	-
447	516220.19	2229312.01	Геодезический метод; Mt=0.1	-
448	516228.35	2229308.48	Геодезический метод; Mt=0.1	-
449	516223.01	2229298.31	Геодезический метод; Mt=0.1	-
450	516222.38	2229298.63	Геодезический метод; Mt=0.1	-
451	516216.45	2229287.74	Геодезический метод; Mt=0.1	-
452	516217.02	2229287.43	Геодезический метод; Mt=0.1	-
453	516206.43	2229268.27	Геодезический метод; Mt=0.1	-
454	516253.14	2229241.03	Геодезический метод; Mt=0.1	-
455	516251.46	2229237.45	Геодезический метод; Mt=0.1	-
456	516264.45	2229230.57	Геодезический метод; Mt=0.1	-
457	516266.10	2229233.57	Геодезический метод; Mt=0.1	-
458	516280.60	2229225.31	Геодезический метод; Mt=0.1	-
459	516279.58	2229223.37	Геодезический метод; Mt=0.1	-
460	516291.72	2229216.46	Геодезический метод; Mt=0.1	-
461	516292.72	2229218.55	Геодезический метод; Mt=0.1	-
462	516304.85	2229211.82	Геодезический метод; Mt=0.1	-
463	516303.59	2229209.20	Геодезический метод; Mt=0.1	-
464	516315.85	2229201.35	Геодезический метод; Mt=0.1	-
465	516317.84	2229204.98	Геодезический метод; Mt=0.1	-
466	516350.31	2229188.39	Геодезический метод; Mt=0.1	-
467	516348.59	2229185.29	Геодезический метод; Mt=0.1	-
468	516362.33	2229178.63	Геодезический метод; Mt=0.1	-
469	516364.00	2229181.70	Геодезический метод; Mt=0.1	-
470	516372.69	2229177.64	Геодезический метод; Mt=0.1	-
471	516371.79	2229175.84	Геодезический метод; Mt=0.1	-
472	516384.80	2229169.15	Геодезический метод; Mt=0.1	-
473	516390.51	2229181.49	Геодезический метод; Mt=0.1	-
474	516389.58	2229181.97	Геодезический метод; Mt=0.1	-
475	516391.31	2229185.77	Геодезический метод; Mt=0.1	-
476	516396.10	2229195.46	Геодезический метод; Mt=0.1	-
477	516397.90	2229196.74	Геодезический метод; Mt=0.1	-
478	516397.98	2229196.63	Геодезический метод; Mt=0.1	-
479	516401.63	2229199.26	Геодезический метод; Mt=0.1	-
480	516402.39	2229198.14	Геодезический метод; Mt=0.1	-
481	516412.87	2229205.45	Геодезический метод; Mt=0.1	-
482	516412.09	2229206.56	Геодезический метод; Mt=0.1	-
483	516433.90	2229221.62	Геодезический метод; Mt=0.1	-
484	516444.74	2229242.84	Геодезический метод; Mt=0.1	-
485	516471.44	2229230.71	Геодезический метод; Mt=0.1	-
486	516476.81	2229228.10	Геодезический метод; Mt=0.1	-

487	516476.74	2229227.96	Геодезический метод; Mt=0.1	-
488	516487.32	2229222.51	Геодезический метод; Mt=0.1	-
489	516487.74	2229223.24	Геодезический метод; Mt=0.1	-
490	516506.33	2229214.28	Геодезический метод; Mt=0.1	-
491	516518.38	2229219.70	Геодезический метод; Mt=0.1	-
492	516546.40	2229208.19	Геодезический метод; Mt=0.1	-
493	516546.14	2229207.58	Геодезический метод; Mt=0.1	-
494	516557.81	2229202.43	Геодезический метод; Mt=0.1	-
495	516562.71	2229214.24	Геодезический метод; Mt=0.1	-
496	516551.08	2229219.07	Геодезический метод; Mt=0.1	-
497	516550.71	2229218.20	Геодезический метод; Mt=0.1	-
498	516518.19	2229231.57	Геодезический метод; Mt=0.1	-
499	516506.49	2229226.31	Геодезический метод; Mt=0.1	-
500	516493.26	2229232.77	Геодезический метод; Mt=0.1	-
501	516482.44	2229238.68	Геодезический метод; Mt=0.1	-
502	516481.93	2229237.72	Геодезический метод; Mt=0.1	-
503	516480.58	2229238.38	Геодезический метод; Mt=0.1	-
504	516482.20	2229241.64	Геодезический метод; Mt=0.1	-
505	516467.80	2229248.38	Геодезический метод; Mt=0.1	-
506	516466.23	2229245.05	Геодезический метод; Mt=0.1	-
507	516439.77	2229257.07	Геодезический метод; Mt=0.1	-
508	516425.41	2229228.97	Геодезический метод; Mt=0.1	-
509	516419.48	2229224.77	Геодезический метод; Mt=0.1	-
510	516418.06	2229227.09	Геодезический метод; Mt=0.1	-
511	516405.11	2229219.47	Геодезический метод; Mt=0.1	-
512	516407.22	2229216.44	Геодезический метод; Mt=0.1	-
513	516405.81	2229215.48	Геодезический метод; Mt=0.1	-
514	516405.19	2229216.36	Геодезический метод; Mt=0.1	-
515	516399.39	2229212.15	Геодезический метод; Mt=0.1	-
516	516398.37	2229213.41	Геодезический метод; Mt=0.1	-
517	516388.24	2229205.65	Геодезический метод; Mt=0.1	-
518	516389.32	2229204.02	Геодезический метод; Mt=0.1	-
519	516387.55	2229202.77	Геодезический метод; Mt=0.1	-
520	516384.82	2229197.24	Геодезический метод; Mt=0.1	-
521	516382.45	2229198.14	Геодезический метод; Mt=0.1	-
522	516377.86	2229187.98	Геодезический метод; Mt=0.1	-
523	516362.02	2229195.31	Геодезический метод; Mt=0.1	-
524	516314.86	2229219.42	Геодезический метод; Mt=0.1	-
525	516297.68	2229228.95	Геодезический метод; Mt=0.1	-
526	516297.95	2229229.51	Геодезический метод; Mt=0.1	-
527	516286.12	2229235.91	Геодезический метод; Mt=0.1	-
528	516285.92	2229235.52	Геодезический метод; Mt=0.1	-

529	516264.80	2229247.54	Геодезический метод; Mt=0.1	-
530	516221.93	2229272.54	Геодезический метод; Mt=0.1	-
531	516227.13	2229281.95	Геодезический метод; Mt=0.1	-
532	516227.89	2229281.54	Геодезический метод; Mt=0.1	-
533	516233.57	2229292.88	Геодезический метод; Mt=0.1	-
534	516233.24	2229293.05	Геодезический метод; Mt=0.1	-
535	516244.28	2229314.12	Геодезический метод; Mt=0.1	-
536	516220.22	2229324.53	Геодезический метод; Mt=0.1	-
537	516220.66	2229325.45	Геодезический метод; Mt=0.1	-
538	516209.29	2229331.23	Геодезический метод; Mt=0.1	-
539	516208.85	2229330.38	Геодезический метод; Mt=0.1	-
540	516184.00	2229343.59	Геодезический метод; Mt=0.1	-
541	516186.91	2229349.39	Геодезический метод; Mt=0.1	-
542	516172.34	2229357.52	Геодезический метод; Mt=0.1	-
543	516169.37	2229351.45	Геодезический метод; Mt=0.1	-
544	516144.42	2229364.50	Геодезический метод; Mt=0.1	-
545	516145.98	2229367.64	Геодезический метод; Mt=0.1	-
546	516133.55	2229374.90	Геодезический метод; Mt=0.1	-
547	516131.79	2229371.33	Геодезический метод; Mt=0.1	-
548	516106.21	2229385.17	Геодезический метод; Mt=0.1	-
549	516109.21	2229390.83	Геодезический метод; Mt=0.1	-
550	516095.15	2229398.87	Геодезический метод; Mt=0.1	-
551	516091.85	2229393.00	Геодезический метод; Mt=0.1	-
552	516078.24	2229400.22	Геодезический метод; Mt=0.1	-
553	516078.83	2229401.20	Геодезический метод; Mt=0.1	-
554	516077.66	2229401.96	Геодезический метод; Mt=0.1	-
555	516091.75	2229427.89	Геодезический метод; Mt=0.1	-
556	516065.50	2229482.35	Геодезический метод; Mt=0.1	-
557	516088.31	2229518.05	Геодезический метод; Mt=0.1	-
558	516090.27	2229516.75	Геодезический метод; Mt=0.1	-
559	516098.19	2229528.98	Геодезический метод; Mt=0.1	-
560	516096.32	2229530.22	Геодезический метод; Mt=0.1	-
561	516105.85	2229544.13	Геодезический метод; Mt=0.1	-
562	516122.85	2229533.40	Геодезический метод; Mt=0.1	-
563	516191.06	2229648.69	Геодезический метод; Mt=0.1	-
564	516192.46	2229647.92	Геодезический метод; Mt=0.1	-
565	516200.53	2229662.63	Геодезический метод; Mt=0.1	-
566	516199.68	2229663.11	Геодезический метод; Mt=0.1	-
567	516238.55	2229730.33	Геодезический метод; Mt=0.1	-
568	516255.78	2229842.64	Геодезический метод; Mt=0.1	-
569	516256.45	2229842.48	Геодезический метод; Mt=0.1	-
570	516260.30	2229857.32	Геодезический метод; Mt=0.1	-

571	516257.96	2229857.91	Геодезический метод; Mt=0.1	-
572	516262.29	2229884.87	Геодезический метод; Mt=0.1	-
573	516268.15	2229886.27	Геодезический метод; Mt=0.1	-
574	516268.26	2229885.70	Геодезический метод; Mt=0.1	-
575	516281.63	2229888.08	Геодезический метод; Mt=0.1	-
576	516281.50	2229888.77	Геодезический метод; Mt=0.1	-
577	516293.06	2229890.93	Геодезический метод; Mt=0.1	-
578	516295.04	2229881.84	Геодезический метод; Mt=0.1	-
579	516296.76	2229882.15	Геодезический метод; Mt=0.1	-
580	516296.83	2229881.65	Геодезический метод; Mt=0.1	-
581	516309.46	2229883.72	Геодезический метод; Mt=0.1	-
582	516309.34	2229884.41	Геодезический метод; Mt=0.1	-
583	516323.45	2229886.89	Геодезический метод; Mt=0.1	-
584	516324.66	2229895.84	Геодезический метод; Mt=0.1	-
585	516375.79	2229896.77	Геодезический метод; Mt=0.1	-
586	516375.81	2229895.53	Геодезический метод; Mt=0.1	-
587	516382.71	2229895.58	Геодезический метод; Mt=0.1	-
588	516382.72	2229895.41	Геодезический метод; Mt=0.1	-
589	516396.77	2229895.88	Геодезический метод; Mt=0.1	-
590	516396.72	2229897.04	Геодезический метод; Mt=0.1	-
591	516420.78	2229897.91	Геодезический метод; Mt=0.1	-
592	516420.94	2229980.16	Геодезический метод; Mt=0.1	-
593	516463.58	2229981.09	Геодезический метод; Mt=0.1	-
594	516491.66	2230077.49	Геодезический метод; Mt=0.1	-
595	516518.97	2230071.86	Геодезический метод; Mt=0.1	-
596	516518.78	2230070.86	Геодезический метод; Mt=0.1	-
597	516531.63	2230068.13	Геодезический метод; Mt=0.1	-
598	516531.86	2230069.41	Геодезический метод; Mt=0.1	-
599	516598.68	2230058.28	Геодезический метод; Mt=0.1	-
600	516598.46	2230056.62	Геодезический метод; Mt=0.1	-
601	516613.84	2230054.05	Геодезический метод; Mt=0.1	-
602	516614.09	2230055.79	Геодезический метод; Mt=0.1	-
603	516674.93	2230045.06	Геодезический метод; Mt=0.1	-
604	516674.55	2230042.47	Геодезический метод; Mt=0.1	-
605	516688.74	2230040.63	Геодезический метод; Mt=0.1	-
606	516689.00	2230042.64	Геодезический метод; Mt=0.1	-
607	516710.22	2230039.26	Геодезический метод; Mt=0.1	-
608	516710.91	2230039.43	Геодезический метод; Mt=0.1	-
609	516711.23	2230037.67	Геодезический метод; Mt=0.1	-
610	516725.58	2230040.46	Геодезический метод; Mt=0.1	-
611	516723.53	2230054.53	Геодезический метод; Mt=0.1	-
612	516722.59	2230054.38	Геодезический метод; Mt=0.1	-

613	516728.54	2230087.48	Геодезический метод; Mt=0.1	-
614	516763.33	2230081.30	Геодезический метод; Mt=0.1	-
615	516783.34	2230050.51	Геодезический метод; Mt=0.1	-
616	516802.77	2230053.45	Геодезический метод; Mt=0.1	-
617	516801.64	2230054.90	Геодезический метод; Mt=0.1	-
618	516799.45	2230057.88	Геодезический метод; Mt=0.1	-
619	516798.34	2230061.96	Геодезический метод; Mt=0.1	-
620	516797.40	2230064.37	Геодезический метод; Mt=0.1	-
621	516788.99	2230063.10	Геодезический метод; Mt=0.1	-
622	516769.95	2230092.42	Геодезический метод; Mt=0.1	-
623	516730.61	2230099.41	Геодезический метод; Mt=0.1	-
624	516730.65	2230101.89	Геодезический метод; Mt=0.1	-
625	516716.67	2230102.14	Геодезический метод; Mt=0.1	-
626	516716.09	2230088.06	Геодезический метод; Mt=0.1	-
627	516716.35	2230088.05	Геодезический метод; Mt=0.1	-
628	516709.91	2230052.24	Геодезический метод; Mt=0.1	-
629	516708.62	2230052.02	Геодезический метод; Mt=0.1	-
630	516708.66	2230051.76	Геодезический метод; Mt=0.1	-
631	516690.56	2230054.65	Геодезический метод; Mt=0.1	-
632	516690.75	2230056.12	Геодезический метод; Mt=0.1	-
633	516676.80	2230057.97	Геодезический метод; Mt=0.1	-
634	516676.66	2230057.04	Геодезический метод; Mt=0.1	-
635	516615.78	2230067.77	Геодезический метод; Mt=0.1	-
636	516615.98	2230069.13	Геодезический метод; Mt=0.1	-
637	516600.46	2230071.33	Геодезический метод; Mt=0.1	-
638	516600.32	2230070.27	Геодезический метод; Mt=0.1	-
639	516534.00	2230081.32	Геодезический метод; Mt=0.1	-
640	516534.21	2230082.53	Геодезический метод; Mt=0.1	-
641	516521.38	2230084.59	Геодезический метод; Mt=0.1	-
642	516521.22	2230083.75	Геодезический метод; Mt=0.1	-
643	516483.16	2230091.60	Геодезический метод; Mt=0.1	-
644	516470.22	2230047.08	Геодезический метод; Mt=0.1	-
645	516463.50	2230049.04	Геодезический метод; Mt=0.1	-
646	516458.94	2230033.40	Геодезический метод; Mt=0.1	-
647	516465.72	2230031.65	Геодезический метод; Mt=0.1	-
648	516454.45	2229992.99	Геодезический метод; Mt=0.1	-
649	516408.87	2229992.00	Геодезический метод; Mt=0.1	-
650	516408.70	2229909.58	Геодезический метод; Mt=0.1	-
651	516396.24	2229909.13	Геодезический метод; Mt=0.1	-
652	516396.16	2229911.12	Геодезический метод; Mt=0.1	-
653	516381.91	2229910.71	Геодезический метод; Mt=0.1	-
654	516381.93	2229910.18	Геодезический метод; Mt=0.1	-

655	516375.54	2229910.22	Геодезический метод; Mt=0.1	-
656	516375.57	2229908.87	Геодезический метод; Mt=0.1	-
657	516314.06	2229907.75	Геодезический метод; Mt=0.1	-
658	516312.64	2229897.28	Геодезический метод; Mt=0.1	-
659	516307.41	2229896.36	Геодезический метод; Mt=0.1	-
660	516307.34	2229896.82	Геодезический метод; Mt=0.1	-
661	516304.26	2229896.33	Геодезический метод; Mt=0.1	-
662	516302.38	2229904.98	Геодезический метод; Mt=0.1	-
663	516279.35	2229900.68	Геодезический метод; Mt=0.1	-
664	516278.94	2229902.94	Геодезический метод; Mt=0.1	-
665	516265.51	2229900.47	Геодезический метод; Mt=0.1	-
666	516265.94	2229898.19	Геодезический метод; Mt=0.1	-
667	516251.62	2229894.76	Геодезический метод; Mt=0.1	-
668	516246.17	2229860.84	Геодезический метод; Mt=0.1	-
669	516245.66	2229860.97	Геодезический метод; Mt=0.1	-
670	516242.18	2229845.91	Геодезический метод; Mt=0.1	-
671	516243.97	2229845.48	Геодезический метод; Mt=0.1	-
672	516226.94	2229734.41	Геодезический метод; Mt=0.1	-
673	516189.17	2229669.11	Геодезический метод; Mt=0.1	-
674	516187.57	2229670.02	Геодезический метод; Mt=0.1	-
675	516179.12	2229655.21	Геодезический метод; Mt=0.1	-
676	516180.44	2229654.50	Геодезический метод; Mt=0.1	-
677	516118.78	2229550.28	Геодезический метод; Mt=0.1	-
678	516102.45	2229560.58	Геодезический метод; Mt=0.1	-
679	516086.25	2229536.93	Геодезический метод; Mt=0.1	-
680	516083.88	2229538.50	Геодезический метод; Mt=0.1	-
681	516075.81	2229526.37	Геодезический метод; Mt=0.1	-
682	516078.23	2229524.75	Геодезический метод; Mt=0.1	-
683	516051.67	2229483.17	Геодезический метод; Mt=0.1	-
684	516078.16	2229428.22	Геодезический метод; Mt=0.1	-
685	516067.47	2229408.55	Геодезический метод; Mt=0.1	-
686	516067.14	2229408.76	Геодезический метод; Mt=0.1	-
687	516058.59	2229395.40	Геодезический метод; Mt=0.1	-
688	516059.20	2229395.03	Геодезический метод; Mt=0.1	-
689	516020.79	2229334.85	Геодезический метод; Mt=0.1	-
690	516019.24	2229335.77	Геодезический метод; Mt=0.1	-
691	516011.13	2229322.35	Геодезический метод; Mt=0.1	-
692	516012.57	2229321.49	Геодезический метод; Mt=0.1	-
693	515946.06	2229208.28	Геодезический метод; Mt=0.1	-
694	515945.46	2229208.60	Геодезический метод; Mt=0.1	-
695	515938.41	2229195.78	Геодезический метод; Mt=0.1	-
696	515950.01	2229189.07	Геодезический метод; Mt=0.1	-

697	515950.49	2229189.93	Геодезический метод; Mt=0.1	-
698	515972.81	2229177.63	Геодезический метод; Mt=0.1	-
699	515960.61	2229154.55	Геодезический метод; Mt=0.1	-
700	515959.13	2229155.42	Геодезический метод; Mt=0.1	-
701	515951.50	2229142.19	Геодезический метод; Mt=0.1	-
702	515953.69	2229140.92	Геодезический метод; Mt=0.1	-
703	515945.74	2229125.88	Геодезический метод; Mt=0.1	-
704	515903.82	2229051.30	Геодезический метод; Mt=0.1	-
705	515901.38	2229052.67	Геодезический метод; Mt=0.1	-
706	515892.72	2229037.18	Геодезический метод; Mt=0.1	-
707	515894.84	2229035.99	Геодезический метод; Mt=0.1	-
708	515869.35	2228981.35	Геодезический метод; Mt=0.1	-
709	515855.91	2228988.22	Геодезический метод; Mt=0.1	-
710	515856.28	2228988.95	Геодезический метод; Mt=0.1	-
711	515843.91	2228995.18	Геодезический метод; Mt=0.1	-
712	515843.61	2228994.59	Геодезический метод; Mt=0.1	-
713	515769.52	2229032.78	Геодезический метод; Mt=0.1	-
714	515770.25	2229034.28	Геодезический метод; Mt=0.1	-
715	515756.71	2229041.47	Геодезический метод; Mt=0.1	-
716	515755.78	2229039.62	Геодезический метод; Mt=0.1	-
717	515652.14	2229092.76	Геодезический метод; Mt=0.1	-
718	515637.12	2229066.88	Геодезический метод; Mt=0.1	-
719	515622.37	2229073.63	Геодезический метод; Mt=0.1	-
720	515618.19	2229065.98	Геодезический метод; Mt=0.1	-
721	515616.80	2229066.58	Геодезический метод; Mt=0.1	-
722	515611.93	2229053.93	Геодезический метод; Mt=0.1	-
723	515612.61	2229053.65	Геодезический метод; Mt=0.1	-
724	515584.51	2228988.68	Геодезический метод; Mt=0.1	-
725	515579.46	2228990.86	Геодезический метод; Mt=0.1	-
726	515567.50	2228963.24	Геодезический метод; Mt=0.1	-
727	515572.55	2228961.05	Геодезический метод; Mt=0.1	-
728	515544.97	2228897.33	Геодезический метод; Mt=0.1	-
729	515542.74	2228898.50	Геодезический метод; Mt=0.1	-
730	515543.24	2228899.62	Геодезический метод; Mt=0.1	-
731	515537.83	2228902.08	Геодезический метод; Mt=0.1	-
732	515526.54	2228907.64	Геодезический метод; Mt=0.1	-
733	515526.35	2228907.24	Геодезический метод; Mt=0.1	-
734	515496.97	2228921.34	Геодезический метод; Mt=0.1	-
735	515496.84	2228921.07	Геодезический метод; Mt=0.1	-
736	515485.30	2228926.61	Геодезический метод; Mt=0.1	-
737	515474.19	2228907.24	Геодезический метод; Mt=0.1	-
738	515473.54	2228907.63	Геодезический метод; Mt=0.1	-

739	515467.12	2228896.80	Геодезический метод; Mt=0.1	-
740	515467.57	2228896.53	Геодезический метод; Mt=0.1	-
741	515458.42	2228882.77	Геодезический метод; Mt=0.1	-
742	515448.30	2228888.06	Геодезический метод; Mt=0.1	-
743	515448.84	2228889.09	Геодезический метод; Mt=0.1	-
744	515438.13	2228894.88	Геодезический метод; Mt=0.1	-
745	515438.34	2228895.27	Геодезический метод; Mt=0.1	-
746	515425.46	2228902.69	Геодезический метод; Mt=0.1	-
747	515424.98	2228901.80	Геодезический метод; Mt=0.1	-
748	515422.28	2228903.40	Геодезический метод; Mt=0.1	-
749	515421.71	2228902.43	Геодезический метод; Mt=0.1	-
750	515255.70	2228991.74	Геодезический метод; Mt=0.1	-
751	515256.56	2228993.45	Геодезический метод; Mt=0.1	-
752	515243.57	2229000.07	Геодезический метод; Mt=0.1	-
753	515242.83	2228998.67	Геодезический метод; Mt=0.1	-
754	515158.47	2229044.39	Геодезический метод; Mt=0.1	-
755	515160.21	2229047.24	Геодезический метод; Mt=0.1	-
756	515146.09	2229055.14	Геодезический метод; Mt=0.1	-
757	515144.52	2229052.33	Геодезический метод; Mt=0.1	-
758	515128.15	2229061.56	Геодезический метод; Mt=0.1	-
759	515069.32	2229093.86	Геодезический метод; Mt=0.1	-
760	515069.89	2229095.09	Геодезический метод; Mt=0.1	-
761	515059.03	2229101.41	Геодезический метод; Mt=0.1	-
762	515058.38	2229100.03	Геодезический метод; Mt=0.1	-
763	514970.57	2229149.23	Геодезический метод; Mt=0.1	-
764	514971.17	2229150.32	Геодезический метод; Mt=0.1	-
765	514947.22	2229163.23	Геодезический метод; Mt=0.1	-
766	514946.96	2229162.76	Геодезический метод; Mt=0.1	-
767	514884.47	2229195.89	Геодезический метод; Mt=0.1	-
768	514728.66	2229281.38	Геодезический метод; Mt=0.1	-
769	514729.47	2229282.97	Геодезический метод; Mt=0.1	-
770	514718.02	2229289.32	Геодезический метод; Mt=0.1	-
771	514717.20	2229287.78	Геодезический метод; Mt=0.1	-
772	514696.77	2229299.05	Геодезический метод; Mt=0.1	-
773	514692.96	2229292.72	Геодезический метод; Mt=0.1	-
774	514688.11	2229295.40	Геодезический метод; Mt=0.1	-
775	514691.03	2229300.68	Геодезический метод; Mt=0.1	-
776	514655.46	2229321.00	Геодезический метод; Mt=0.1	-
777	514656.47	2229323.05	Геодезический метод; Mt=0.1	-
778	514651.03	2229325.97	Геодезический метод; Mt=0.1	-
779	514661.26	2229344.19	Геодезический метод; Mt=0.1	-
780	514569.51	2229393.48	Геодезический метод; Mt=0.1	-

781	514570.48	2229395.17	Геодезический метод; Mt=0.1	-
782	514556.68	2229402.55	Геодезический метод; Mt=0.1	-
783	514555.91	2229401.06	Геодезический метод; Mt=0.1	-
784	514428.75	2229468.43	Геодезический метод; Mt=0.1	-
785	514429.85	2229470.34	Геодезический метод; Mt=0.1	-
786	514417.59	2229476.98	Геодезический метод; Mt=0.1	-
787	514416.46	2229475.03	Геодезический метод; Mt=0.1	-
788	514390.43	2229488.91	Геодезический метод; Mt=0.1	-
789	514388.09	2229484.41	Геодезический метод; Mt=0.1	-
790	514383.69	2229486.78	Геодезический метод; Mt=0.1	-
791	514386.00	2229491.24	Геодезический метод; Mt=0.1	-
792	514372.94	2229498.21	Геодезический метод; Mt=0.1	-
793	514374.33	2229500.95	Геодезический метод; Mt=0.1	-
794	514367.15	2229504.44	Геодезический метод; Mt=0.1	-
795	514367.51	2229505.16	Геодезический метод; Mt=0.1	-
796	514359.28	2229509.63	Геодезический метод; Mt=0.1	-
797	514359.52	2229510.09	Геодезический метод; Mt=0.1	-
798	514343.53	2229518.71	Геодезический метод; Mt=0.1	-
799	514334.47	2229501.20	Геодезический метод; Mt=0.1	-
800	514338.69	2229498.91	Геодезический метод; Mt=0.1	-
801	514308.02	2229442.30	Геодезический метод; Mt=0.1	-
802	514305.62	2229443.59	Геодезический метод; Mt=0.1	-
803	514298.10	2229429.65	Геодезический метод; Mt=0.1	-
804	514300.61	2229428.27	Геодезический метод; Mt=0.1	-
805	514213.66	2229267.75	Геодезический метод; Mt=0.1	-
806	514209.64	2229269.86	Геодезический метод; Mt=0.1	-
807	514202.18	2229255.61	Геодезический метод; Mt=0.1	-
808	514207.49	2229252.83	Геодезический метод; Mt=0.1	-
809	514182.80	2229207.19	Геодезический метод; Mt=0.1	-
810	514182.08	2229207.57	Геодезический метод; Mt=0.1	-
811	514174.60	2229193.28	Геодезический метод; Mt=0.1	-
812	514175.07	2229193.04	Геодезический метод; Mt=0.1	-
813	514157.91	2229161.52	Геодезический метод; Mt=0.1	-
814	514146.27	2229143.28	Геодезический метод; Mt=0.1	-
815	514145.46	2229142.18	Геодезический метод; Mt=0.1	-
816	514066.88	2229118.40	Геодезический метод; Mt=0.1	-
817	514065.55	2229122.91	Геодезический метод; Mt=0.1	-
818	514049.99	2229118.67	Геодезический метод; Mt=0.1	-
819	514051.40	2229113.87	Геодезический метод; Mt=0.1	-
820	513927.50	2229077.23	Геодезический метод; Mt=0.1	-
821	513909.47	2229071.36	Геодезический метод; Mt=0.1	-
822	513882.27	2229063.10	Геодезический метод; Mt=0.1	-

823	513881.19	2229066.46	Геодезический метод; Mt=0.1	-
824	513866.76	2229061.98	Геодезический метод; Mt=0.1	-
825	513867.84	2229058.61	Геодезический метод; Mt=0.1	-
826	513698.20	2229007.20	Геодезический метод; Mt=0.1	-
827	513695.19	2229016.84	Геодезический метод; Mt=0.1	-
828	513675.46	2229010.99	Геодезический метод; Mt=0.1	-
829	513678.32	2229001.36	Геодезический метод; Mt=0.1	-
830	513521.75	2228954.08	Геодезический метод; Mt=0.1	-
831	513520.81	2228957.85	Геодезический метод; Mt=0.1	-
832	513505.66	2228954.30	Геодезический метод; Mt=0.1	-
833	513506.27	2228951.79	Геодезический метод; Mt=0.1	-
834	513505.25	2228951.51	Геодезический метод; Mt=0.1	-
835	513504.77	2228952.51	Геодезический метод; Mt=0.1	-
836	513499.16	2228949.80	Геодезический метод; Mt=0.1	-
837	513416.37	2228923.26	Геодезический метод; Mt=0.1	-
838	513415.16	2228923.94	Геодезический метод; Mt=0.1	-
839	513406.86	2228909.00	Геодезический метод; Mt=0.1	-
840	513408.00	2228908.37	Геодезический метод; Mt=0.1	-
841	513405.61	2228904.25	Геодезический метод; Mt=0.1	-
842	513423.24	2228896.64	Геодезический метод; Mt=0.1	-
843	513409.22	2228863.72	Геодезический метод; Mt=0.1	-
844	513412.03	2228858.89	Геодезический метод; Mt=0.1	-
845	513418.03	2228856.38	Геодезический метод; Mt=0.1	-
846	513410.59	2228819.07	Геодезический метод; Mt=0.1	-
847	513379.72	2228771.74	Геодезический метод; Mt=0.1	-
848	513341.04	2228769.37	Геодезический метод; Mt=0.1	-
849	513337.71	2228767.88	Геодезический метод; Mt=0.1	-
850	513190.41	2228490.27	Геодезический метод; Mt=0.1	-
851	513189.39	2228490.73	Геодезический метод; Mt=0.1	-
852	513184.09	2228489.18	Геодезический метод; Mt=0.1	-
853	513175.11	2228471.78	Геодезический метод; Mt=0.1	-
854	513177.45	2228466.89	Геодезический метод; Mt=0.1	-
855	513177.86	2228466.65	Геодезический метод; Mt=0.1	-
856	513129.56	2228378.84	Геодезический метод; Mt=0.1	-
857	513128.67	2228379.30	Геодезический метод; Mt=0.1	-
858	513123.36	2228377.71	Геодезический метод; Mt=0.1	-
859	513113.80	2228360.65	Геодезический метод; Mt=0.1	-
860	513115.60	2228355.07	Геодезический метод; Mt=0.1	-
861	513116.17	2228354.76	Геодезический метод; Mt=0.1	-
862	513067.22	2228266.11	Геодезический метод; Mt=0.1	-
863	513066.24	2228266.60	Геодезический метод; Mt=0.1	-
864	513060.98	2228265.10	Геодезический метод; Mt=0.1	-

865	513052.79	2228250.88	Геодезический метод; Mt=0.1	-
866	513054.22	2228245.61	Геодезический метод; Mt=0.1	-
867	513055.26	2228244.99	Геодезический метод; Mt=0.1	-
868	513007.72	2228157.45	Геодезический метод; Mt=0.1	-
869	513009.40	2228152.26	Геодезический метод; Mt=0.1	-
870	513010.13	2228151.84	Геодезический метод; Mt=0.1	-
871	513009.53	2228150.80	Геодезический метод; Mt=0.1	-
872	513008.39	2228151.43	Геодезический метод; Mt=0.1	-
873	513003.11	2228149.57	Геодезический метод; Mt=0.1	-
874	512921.80	2228001.49	Геодезический метод; Mt=0.1	-
875	512920.54	2228002.24	Геодезический метод; Mt=0.1	-
876	512913.50	2227990.15	Геодезический метод; Mt=0.1	-
877	512914.99	2227989.24	Геодезический метод; Mt=0.1	-
878	512905.39	2227971.69	Геодезический метод; Mt=0.1	-
879	512889.63	2227979.94	Геодезический метод; Mt=0.1	-
880	512890.64	2227981.92	Геодезический метод; Mt=0.1	-
881	512874.54	2227990.58	Геодезический метод; Mt=0.1	-
882	512873.48	2227988.67	Геодезический метод; Mt=0.1	-
883	512785.01	2228035.45	Геодезический метод; Mt=0.1	-
884	512785.83	2228036.95	Геодезический метод; Mt=0.1	-
885	512772.37	2228044.41	Геодезический метод; Mt=0.1	-
886	512771.45	2228042.73	Геодезический метод; Mt=0.1	-
887	512563.43	2228154.13	Геодезический метод; Mt=0.1	-
888	512564.15	2228155.41	Геодезический метод; Mt=0.1	-
889	512550.53	2228163.23	Геодезический метод; Mt=0.1	-
890	512549.91	2228162.06	Геодезический метод; Mt=0.1	-
891	512335.02	2228276.21	Геодезический метод; Mt=0.1	-
892	512335.51	2228277.15	Геодезический метод; Mt=0.1	-
893	512322.56	2228284.53	Геодезический метод; Mt=0.1	-
894	512321.82	2228283.21	Геодезический метод; Mt=0.1	-
895	512115.68	2228393.44	Геодезический метод; Mt=0.1	-
896	512116.19	2228394.51	Геодезический метод; Mt=0.1	-
897	512101.09	2228401.99	Геодезический метод; Mt=0.1	-
898	512100.77	2228401.34	Геодезический метод; Mt=0.1	-
899	511888.85	2228516.11	Геодезический метод; Mt=0.1	-
900	511889.75	2228517.84	Геодезический метод; Mt=0.1	-
901	511873.46	2228526.37	Геодезический метод; Mt=0.1	-
902	511872.65	2228524.82	Геодезический метод; Mt=0.1	-
903	511800.34	2228563.93	Геодезический метод; Mt=0.1	-
904	511801.42	2228565.99	Геодезический метод; Mt=0.1	-
905	511797.96	2228567.86	Геодезический метод; Mt=0.1	-
906	511801.19	2228574.59	Геодезический метод; Mt=0.1	-

907	511788.91	2228580.48	Геодезический метод; Mt=0.1	-
908	511784.97	2228572.29	Геодезический метод; Mt=0.1	-
909	511738.41	2228599.27	Геодезический метод; Mt=0.1	-
910	511727.20	2228579.89	Геодезический метод; Mt=0.1	-
911	511726.33	2228580.39	Геодезический метод; Mt=0.1	-
912	511718.20	2228566.16	Геодезический метод; Mt=0.1	-
913	511719.01	2228565.74	Геодезический метод; Mt=0.1	-
914	511661.62	2228466.53	Геодезический метод; Mt=0.1	-
915	511562.84	2228295.20	Геодезический метод; Mt=0.1	-
916	511562.07	2228295.59	Геодезический метод; Mt=0.1	-
917	511483.58	2228160.59	Геодезический метод; Mt=0.1	-
918	511485.91	2228159.24	Геодезический метод; Mt=0.1	-
919	511468.70	2228130.03	Геодезический метод; Mt=0.1	-
920	511468.05	2228130.41	Геодезический метод; Mt=0.1	-
921	511442.37	2228086.82	Геодезический метод; Mt=0.1	-
922	511443.02	2228086.44	Геодезический метод; Mt=0.1	-
923	511438.04	2228077.99	Геодезический метод; Mt=0.1	-
924	511435.64	2228079.46	Геодезический метод; Mt=0.1	-
925	511427.93	2228066.87	Геодезический метод; Mt=0.1	-
926	511429.35	2228066.03	Геодезический метод; Mt=0.1	-
927	511359.44	2227944.50	Геодезический метод; Mt=0.1	-
928	511361.18	2227939.01	Геодезический метод; Mt=0.1	-
929	511361.75	2227938.69	Геодезический метод; Mt=0.1	-
930	511310.83	2227848.22	Геодезический метод; Mt=0.1	-
931	511209.80	2227859.53	Геодезический метод; Mt=0.1	-
932	511207.55	2227858.10	Геодезический метод; Mt=0.1	-
933	511204.78	2227860.08	Геодезический метод; Mt=0.1	-
934	511082.34	2227873.71	Геодезический метод; Mt=0.1	-
935	511078.79	2227872.39	Геодезический метод; Mt=0.1	-
936	511076.81	2227874.24	Геодезический метод; Mt=0.1	-
937	510964.19	2227887.06	Геодезический метод; Mt=0.1	-
938	510961.17	2227886.05	Геодезический метод; Mt=0.1	-
939	510883.49	2227815.22	Геодезический метод; Mt=0.1	-
940	510883.59	2227810.01	Геодезический метод; Mt=0.1	-
941	510878.74	2227810.93	Геодезический метод; Mt=0.1	-
942	510788.80	2227729.14	Геодезический метод; Mt=0.1	-
943	510788.24	2227723.77	Геодезический метод; Mt=0.1	-
944	510782.54	2227723.22	Геодезический метод; Mt=0.1	-
945	510741.44	2227686.06	Геодезический метод; Mt=0.1	-
946	510736.89	2227683.23	Геодезический метод; Mt=0.1	-
947	510733.79	2227681.65	Геодезический метод; Mt=0.1	-
948	510653.45	2227643.45	Геодезический метод; Mt=0.1	-

949	510652.12	2227637.80	Геодезический метод; Mt=0.1	-
950	510654.64	2227632.79	Геодезический метод; Mt=0.1	-
951	510642.67	2227627.21	Геодезический метод; Mt=0.1	-
952	510639.24	2227634.43	Геодезический метод; Mt=0.1	-
953	510633.64	2227635.65	Геодезический метод; Mt=0.1	-
954	510522.76	2227585.34	Геодезический метод; Mt=0.1	-
955	510520.59	2227579.93	Геодезический метод; Mt=0.1	-
956	510521.54	2227577.91	Геодезический метод; Mt=0.1	-
957	510515.41	2227575.14	Геодезический метод; Mt=0.1	-
958	510513.91	2227578.20	Геодезический метод; Mt=0.1	-
959	510508.39	2227579.18	Геодезический метод; Mt=0.1	-
960	510361.11	2227514.51	Геодезический метод; Mt=0.1	-
961	510359.06	2227509.30	Геодезический метод; Mt=0.1	-
962	510359.72	2227507.61	Геодезический метод; Mt=0.1	-
963	510352.83	2227504.83	Геодезический метод; Mt=0.1	-
964	510349.30	2227512.47	Геодезический метод; Mt=0.1	-
965	510343.71	2227514.31	Геодезический метод; Mt=0.1	-
966	510146.48	2227427.39	Геодезический метод; Mt=0.1	-
967	510143.17	2227434.49	Геодезический метод; Mt=0.1	-
968	510137.45	2227435.25	Геодезический метод; Mt=0.1	-
969	510126.87	2227430.80	Геодезический метод; Mt=0.1	-
970	510122.66	2227426.84	Геодезический метод; Mt=0.1	-
971	510126.05	2227418.37	Геодезический метод; Mt=0.1	-
972	510082.74	2227399.19	Геодезический метод; Mt=0.1	-
973	510081.65	2227401.54	Геодезический метод; Mt=0.1	-
974	510065.16	2227393.77	Геодезический метод; Mt=0.1	-
975	510066.10	2227391.67	Геодезический метод; Mt=0.1	-
976	510003.86	2227364.45	Геодезический метод; Mt=0.1	-
977	509989.95	2227352.50	Геодезический метод; Mt=0.1	-
978	509947.18	2227314.42	Геодезический метод; Mt=0.1	-
979	509950.33	2227311.42	Геодезический метод; Mt=0.1	-
980	509954.43	2227305.76	Геодезический метод; Mt=0.1	-
110	509954.77	2227305.11	Геодезический метод; Mt=0.1	-
981	508674.59	2226062.94	Геодезический метод; Mt=0.1	-
982	508680.96	2226070.42	Геодезический метод; Mt=0.1	-
983	508666.61	2226083.21	Геодезический метод; Mt=0.1	-
984	508660.34	2226075.96	Геодезический метод; Mt=0.1	-
981	508674.59	2226062.94	Геодезический метод; Mt=0.1	-
985	509947.32	2227298.48	Геодезический метод; Mt=0.1	-
986	509945.38	2227299.96	Геодезический метод; Mt=0.1	-

987	509939.64	2227306.94	Геодезический метод; Mt=0.1	-
988	509939.19	2227307.32	Геодезический метод; Mt=0.1	-
989	509914.02	2227284.91	Геодезический метод; Mt=0.1	-
990	509888.41	2227306.70	Геодезический метод; Mt=0.1	-
991	509883.14	2227306.02	Геодезический метод; Mt=0.1	-
992	509876.27	2227300.26	Геодезический метод; Mt=0.1	-
993	509869.92	2227296.75	Геодезический метод; Mt=0.1	-
994	509875.73	2227286.25	Геодезический метод; Mt=0.1	-
995	509883.09	2227290.32	Геодезический метод; Mt=0.1	-
996	509886.14	2227292.87	Геодезический метод; Mt=0.1	-
997	509908.99	2227273.42	Геодезический метод; Mt=0.1	-
998	509911.67	2227271.53	Геодезический метод; Mt=0.1	-
999	509916.75	2227271.27	Геодезический метод; Mt=0.1	-
985	509947.32	2227298.48	Геодезический метод; Mt=0.1	-
1000	508749.63	2226185.89	Геодезический метод; Mt=0.1	-
1001	508748.78	2226189.59	Геодезический метод; Mt=0.1	-
1002	508709.85	2226222.73	Геодезический метод; Mt=0.1	-
1003	508712.98	2226226.36	Геодезический метод; Mt=0.1	-
1004	508700.43	2226237.15	Геодезический метод; Mt=0.1	-
1005	508697.08	2226233.26	Геодезический метод; Mt=0.1	-
1006	508663.36	2226262.38	Геодезический метод; Mt=0.1	-
1007	508660.88	2226262.98	Геодезический метод; Mt=0.1	-
1000	508749.63	2226185.89	Геодезический метод; Mt=0.1	-
1008	508655.89	2226267.31	Геодезический метод; Mt=0.1	-
1009	508655.09	2226268.91	Геодезический метод; Mt=0.1	-
1010	508595.80	2226319.93	Геодезический метод; Mt=0.1	-
1011	508657.62	2226387.72	Геодезический метод; Mt=0.1	-
1012	508657.46	2226392.67	Геодезический метод; Mt=0.1	-
1013	508661.47	2226391.64	Геодезический метод; Mt=0.1	-
1014	508744.71	2226482.73	Геодезический метод; Mt=0.1	-
1015	508744.43	2226488.14	Геодезический метод; Mt=0.1	-
1016	508750.69	2226488.99	Геодезический метод; Mt=0.1	-
1017	508836.66	2226582.53	Геодезический метод; Mt=0.1	-
1018	508837.19	2226588.01	Геодезический метод; Mt=0.1	-
1019	508841.69	2226588.57	Геодезический метод; Mt=0.1	-
1020	508937.86	2226693.37	Геодезический метод; Mt=0.1	-
1021	508936.49	2226698.79	Геодезический метод; Mt=0.1	-
1022	508937.25	2226698.13	Геодезический метод; Mt=0.1	-
1023	508942.96	2226698.81	Геодезический метод; Mt=0.1	-
1024	508997.54	2226759.45	Геодезический метод; Mt=0.1	-

1025	509017.05	2226780.33	Геодезический метод; Mt=0.1	-
1026	509017.16	2226785.67	Геодезический метод; Mt=0.1	-
1027	509021.39	2226785.07	Геодезический метод; Mt=0.1	-
1028	509070.71	2226839.10	Геодезический метод; Mt=0.1	-
1029	509152.54	2226884.45	Геодезический метод; Mt=0.1	-
1030	509153.66	2226888.10	Геодезический метод; Mt=0.1	-
1031	509157.06	2226887.21	Геодезический метод; Mt=0.1	-
1032	509269.81	2226949.09	Геодезический метод; Mt=0.1	-
1033	509272.31	2226953.89	Геодезический метод; Mt=0.1	-
1034	509276.46	2226952.99	Геодезический метод; Mt=0.1	-
1035	509387.89	2227015.15	Геодезический метод; Mt=0.1	-
1036	509388.82	2227019.15	Геодезический метод; Mt=0.1	-
1037	509393.49	2227017.66	Геодезический метод; Mt=0.1	-
1038	509406.27	2227024.79	Геодезический метод; Mt=0.1	-
1039	509442.88	2227046.00	Геодезический метод; Mt=0.1	-
1040	509501.63	2227078.59	Геодезический метод; Mt=0.1	-
1041	509501.25	2227082.61	Геодезический метод; Mt=0.1	-
1042	509505.98	2227081.03	Геодезический метод; Mt=0.1	-
1043	509619.02	2227143.72	Геодезический метод; Mt=0.1	-
1044	509613.19	2227154.21	Геодезический метод; Mt=0.1	-
1045	509507.18	2227095.42	Геодезический метод; Mt=0.1	-
1046	509504.00	2227100.84	Геодезический метод; Mt=0.1	-
1047	509498.77	2227102.46	Геодезический метод; Mt=0.1	-
1048	509485.90	2227095.33	Геодезический метод; Mt=0.1	-
1049	509484.72	2227089.79	Геодезический метод; Mt=0.1	-
1050	509487.52	2227084.49	Геодезический метод; Mt=0.1	-
1051	509436.96	2227056.44	Геодезический метод; Mt=0.1	-
1052	509400.34	2227035.22	Геодезический метод; Mt=0.1	-
1053	509394.78	2227032.12	Геодезический метод; Mt=0.1	-
1054	509391.42	2227038.01	Геодезический метод; Mt=0.1	-
1055	509386.46	2227040.78	Геодезический метод; Mt=0.1	-
1056	509372.36	2227032.87	Геодезический метод; Mt=0.1	-
1057	509371.21	2227027.31	Геодезический метод; Mt=0.1	-
1058	509374.72	2227021.54	Геодезический метод; Mt=0.1	-
1059	509277.47	2226967.30	Геодезический метод; Mt=0.1	-
1060	509274.41	2226972.84	Геодезический метод; Mt=0.1	-
1061	509269.30	2226975.55	Геодезический метод; Mt=0.1	-
1062	509255.47	2226968.28	Геодезический метод; Mt=0.1	-
1063	509253.91	2226962.88	Геодезический метод; Mt=0.1	-
1064	509257.63	2226956.09	Геодезический метод; Mt=0.1	-
1065	509157.98	2226901.41	Геодезический метод; Mt=0.1	-
1066	509154.52	2226907.29	Геодезический метод; Mt=0.1	-

1067	509148.79	2226908.67	Геодезический метод; Mt=0.1	-
1068	509139.10	2226903.01	Геодезический метод; Mt=0.1	-
1069	509136.07	2226897.78	Геодезический метод; Mt=0.1	-
1070	509139.76	2226891.08	Геодезический метод; Mt=0.1	-
1071	509063.17	2226848.65	Геодезический метод; Mt=0.1	-
1072	509018.55	2226799.76	Геодезический метод; Mt=0.1	-
1073	509013.96	2226804.13	Геодезический метод; Mt=0.1	-
1074	509008.39	2226804.53	Геодезический метод; Mt=0.1	-
1075	508997.21	2226792.93	Геодезический метод; Mt=0.1	-
1076	508998.41	2226787.36	Геодезический метод; Mt=0.1	-
1077	509003.03	2226782.89	Геодезический метод; Mt=0.1	-
1078	508988.70	2226767.56	Геодезический метод; Mt=0.1	-
1079	508939.10	2226712.46	Геодезический метод; Mt=0.1	-
1080	508933.52	2226717.34	Геодезический метод; Mt=0.1	-
1081	508927.60	2226716.79	Геодезический метод; Mt=0.1	-
1082	508918.18	2226706.07	Геодезический метод; Mt=0.1	-
1083	508917.57	2226700.33	Геодезический метод; Mt=0.1	-
1084	508923.20	2226695.13	Геодезический метод; Mt=0.1	-
1085	508837.84	2226602.12	Геодезический метод; Mt=0.1	-
1086	508832.37	2226607.07	Геодезический метод; Mt=0.1	-
1087	508826.70	2226606.65	Геодезический метод; Mt=0.1	-
1088	508816.86	2226595.91	Геодезический метод; Mt=0.1	-
1089	508817.64	2226590.20	Геодезический метод; Mt=0.1	-
1090	508822.87	2226585.26	Геодезический метод; Mt=0.1	-
1091	508746.53	2226502.19	Геодезический метод; Mt=0.1	-
1092	508741.51	2226506.53	Геодезический метод; Mt=0.1	-
1093	508736.10	2226507.21	Геодезический метод; Mt=0.1	-
1094	508725.14	2226495.48	Геодезический метод; Mt=0.1	-
1095	508725.66	2226490.07	Геодезический метод; Mt=0.1	-
1096	508730.61	2226485.09	Геодезический метод; Mt=0.1	-
1097	508658.82	2226406.52	Геодезический метод; Mt=0.1	-
1098	508653.61	2226411.13	Геодезический метод; Mt=0.1	-
1099	508647.90	2226411.27	Геодезический метод; Mt=0.1	-
1100	508637.83	2226400.12	Геодезический метод; Mt=0.1	-
1101	508638.37	2226394.60	Геодезический метод; Mt=0.1	-
1102	508643.38	2226389.91	Геодезический метод; Mt=0.1	-
1103	508585.15	2226326.05	Геодезический метод; Mt=0.1	-
1104	508597.60	2226314.92	Геодезический метод; Mt=0.1	-
1105	508600.09	2226315.78	Геодезический метод; Mt=0.1	-
1008	508655.89	2226267.31	Геодезический метод; Mt=0.1	-