



АДМИНИСТРАЦИЯ ГОРОДА ПЕРМИ
НАЧАЛЬНИК ДЕПАРТАМЕНТА
ЗЕМЕЛЬНЫХ ОТНОШЕНИЙ
РАСПОРЯЖЕНИЕ

09.06.2025

№ 21-01-03-4824

**Об установлении публичного
сервитута в отдельных целях**

На основании статей 39.37, 39.43 Земельного кодекса Российской Федерации, статьи 3.6 Федерального закона от 25 октября 2001 г. № 137-ФЗ «О введении в действие Земельного кодекса Российской Федерации», Положения о департаменте земельных отношений администрации города Перми, утвержденного решением Пермской городской Думы от 24 февраля 2015 г. № 39, договора на прокладку и эксплуатацию инженерных коммуникаций в границах полосы отвода автомобильных дорог от 04 апреля 2025 г. № 24, ходатайства ПАО «Т Плюс» об установлении публичного сервитута от 12 мая 2025 г. № 5532940770 (от 13 мая 2025 г. № 21-01-06-4315):

1. Установить публичный сервитут в отдельных целях в отношении земель, государственная собственность на которые не разграничена, и земельных участков, поименованных в перечне, согласно приложению к настоящему распоряжению, на срок 49 лет для использования в целях размещения (эксплуатации) сооружения (тепловая сеть) с кадастровым номером 59:01:0000000:51665, принадлежащего на праве собственности ПАО «Т Плюс», о чем в Едином государственном реестре недвижимости сделана запись от 28 февраля 2021 г. № 59:01:0000000:51665-59/087/2021-2.

2. Утвердить границы публичного сервитута в отдельных целях согласно приложению к настоящему распоряжению (схема расположения границ публичного сервитута (условный номер 3280:20ПС)).

3. Плата за публичный сервитут в отдельных целях не устанавливается.

4. Утвердить прилагаемый график проведения работ при осуществлении деятельности, для обеспечения которой устанавливается публичный сервитут в отдельных целях.

5. Порядок установления зон с особыми условиями использования территорий и содержание ограничений прав на земельные участки в границах таких зон установлены приказом Министерства архитектуры, строительства и жилищно-коммунального хозяйства Российской Федерации от 17 августа 1992 г. № 197 «О типовых правилах охраны коммунальных тепловых сетей».

6. ПАО «Т Плюс» (ИНН 6315376946) обязано привести земли, государственная собственность, на которые не разграничена, и земельные участки

в состояние, пригодное для их использования в соответствии с разрешенным использованием, в срок не позднее, чем 3 месяца после завершения эксплуатации инженерного сооружения, для размещения которого был установлен публичный сервитут.

7. Отделу информационно-организационной работы департамента земельных отношений администрации города Перми обеспечить направление копии настоящего распоряжения в течение 2 рабочих дней со дня его подписания:

7.1. в информационно-аналитическое управление администрации города Перми для обеспечения размещения в течение 5 рабочих дней со дня подписания распоряжения на официальном сайте муниципального образования город Пермь в информационно-телекоммуникационной сети Интернет;

7.2. в ПАО «Т Плюс» (ИНН 6315376946).

8. Отделу по формированию земельных участков и установлению сервитутов департамента земельных отношений администрации города Перми обеспечить направление копии настоящего распоряжения в течение 5 рабочих дней со дня подписания в орган, осуществляющий государственный кадастровый учет и государственную регистрацию прав.

9. Настоящее распоряжение вступает в силу со дня подписания.

10. Контроль за исполнением настоящего распоряжения возложить на заместителя начальника департамента земельных отношений администрации города Перми Шафранову Е.П.

Документ подписан электронной подписью	
Сертификат:	08CA077ACA0F7771A6A2992495050690
Владелец:	Пьянкова Лариса Владимировна
Действителен:	с 14.10.2024 по 07.01.2026

Л.В. Пьянкова

УТВЕРЖДЕН
распоряжением начальника департамента
земельных отношений администрации
города Перми
«Об установлении публичного сервитута
в отдельных целях»
от 09.06.2025 № 21-01-03-4824

ГРАФИК

**проведения работ при осуществлении деятельности, для обеспечения
которой устанавливается публичный сервитут в отдельных целях**

В отношении земель, государственная собственность на которые не разграничена, и (или) земельного(ых) участка(ов), находящегося(ихся) в муниципальной собственности или государственная собственность на который(ые) не разграничена, и не обремененных правами третьих лиц, установить свободный график проведения работ при осуществлении деятельности, для обеспечения которой устанавливается публичный сервитут в отдельных целях, завершить работы не позднее окончания срока публичного сервитута, установленного пунктом 1 настоящего распоряжения.

Приложение
к распоряжению начальника
департамента земельных отношений
администрации г. Перми
«Об установлении публичного сервитута
в отдельных целях»
от 09.06.2025 № 21-01-03-4824

Перечень земельных участков

№	Кадастровый номер	Местоположение/Расположено по адресу:
1	2	3
1.	59:01:1713292:851	Российская Федерация, Пермский край, г.о. Пермский, г. Пермь, ул. Химградская, з/у 37а
2.	59:01:1713021:269	Российская Федерация, Пермский край, г.о. Пермский, г. Пермь, ул. Федосеева, з/у 26
3.	59:01:0000000:92263	Российская Федерация, Пермский край, г.о. Пермский, г. Пермь, р-н Кировский
4.	59:01:1713089:4	Российская Федерация, Пермский край, г.о. Пермский, г. Пермь, ул. Торговая, з/у 3/1
5.	59:01:0000000:76765	Российская Федерация, край Пермский,
6.	59:01:0000000:291	Российская Федерация, край Пермский, г.о. Пермский, г. Пермь, ул. Гальперина, зу 00/291
7.	59:01:0000000:617	Российская Федерация, край Пермский, г.о. Пермский, г. Пермь, зу 00/617
8.	59:01:1713087:1706	Пермский край., г. Пермь, ул. Торговая
9.	59:01:0000000:92651	Пермский край, Пермский городской округ, г. Пермь, ул. Чистопольская (от ул. Маршала Рыбалко до ул. Автозаводской)
10.	59:01:0000000:92199	Пермский край, Пермский городской округ, г. Пермь, Кировский район, ул. Богдана
11.	59:01:0000000:90265	Пермский край, Пермский г.о., г. Пермь, ул. Федосеева (от ул.Маршала Рыбалко до ул.Автозаводской)
12.	59:01:0000000:90286	Пермский край, Пермский г.о., г. Пермь, ул. Федосеева (от ул.Автозаводской до
13.	59:01:1717043:109	Пермский край, город Пермь, Кировский район, улица Гальперина, дом 7
14.	59:01:0000000:92848	Пермский край, г.о. Пермский, г. Пермь, ул. Химградская

15.	59:01:0000000:93727	Пермский край, г. Пермь, (от ул.Кировоградской до ул.Чистопольской)
16.	59:01:0000000:1105	Пермский край, г. Пермь, ул. Маршала Рыбалко на участке от ул. Сысольской до
17.	59:01:0000000:91537	Пермский край, г. Пермь, ул. Автозаводская (от ул. Чистопольской до ул. Липатова)
18.	59:01:1713087:9	Пермский край, г. Пермь, р-н Кировский, ул. Чистопольская, 11
19.	59:01:1713001:3	Пермский край, г. Пермь, р-н Кировский, ул. Худанина
20.	59:01:1713019:11	Пермский край, г. Пермь, р-н Кировский, ул. Федосеева
21.	59:01:1713089:590	Пермский край, г. Пермь, р-н Кировский, ул. Гальперина, 11
22.	59:01:1713006:11	Пермский край, г. Пермь, Кировский р-н, ул. Маршала Рыбалко/Федосеева, 14/15
23.	59:01:0000000:94923	Пермский край, г. Пермь, Кировский район, ул.Охотников (от ул.Полтавской до
24.	59:01:1713007:4	Пермский край, г. Пермь, Кировский район, ул. Федосеева, 19
25.	59:01:1713089:7	Пермский край, г. Пермь, Кировский район, ул. Торговая, 15
26.	59:01:1713309:11	Пермский край, г. Пермь, Кировский район, ул. Полтавская, 8
27.	59:01:1713306:26	Пермский край, г. Пермь, Кировский район, ул. Полтавская, 2
28.	59:01:0000000:94719	Пермский край, г. Пермь, Кировский район, ул. Полтавская (от ул. Химградской до
29.	59:01:1713306:21	Пермский край, г. Пермь, Кировский район, ул. Охотников, 20
30.	59:01:1713309:9	Пермский край, г. Пермь, Кировский район, ул. Охотников, 17
31.	59:01:0000000:93584	Пермский край, г. Пермь, Кировский район, ул. Закамская
32.	59:01:1713019:4	Пермский край, г. Пермь, Кировский район, ул. Автозаводская, 19, в квартале №3030 ж/р
33.	59:01:1713007:6	Пермский край, г. Пермь, р-н Кировский, ул Маршала Рыбалко, 13
34.	59:01:1713006:5	край Пермский, г. Пермь, р-н Кировский, ул. Худанина, 18
35.	59:01:1713019:6	край Пермский, г. Пермь, р-н Кировский, ул. Федосеева, 27

36.	59:01:1713089:10	край Пермский, г. Пермь, р-н Кировский, ул. Торговая, 5
37.	59:01:1717043:4	край Пермский, г. Пермь, р-н Кировский, ул. Маршала Рыбалко, 2а
38.	59:01:1713006:10	край Пермский, г. Пермь, р-н Кировский, ул. Маршала Рыбалко, 12
39.	59:01:1717043:11	край Пермский, г. Пермь, р-н Кировский, ул. Автозаводская
40.	59:01:1713292:1	край Пермский, г. Пермь, р-н Кировский, с восточной стороны жилого дома по ул.
41.	59:01:1717029:5	край Пермский, г. Пермь, р-н Кировский, восточнее дома по ул. Химградская, 11
42.	59:01:1713011:1	614101, Пермский край, Пермь г, Кировский р-н, Маршала Рыбалко ул, д 15
43.	59:01:1713019:398	614101, Пермский край, Пермь г, Кировский , Автозаводская ул.
44.	59:01:1713019:396	614101, Пермский край, Пермь г, Кировский , Автозаводская ул.


План границ объект
тепловая сеть, протяженностью 3494,99 п.м

УТВЕРЖДЕНО
РАСПОРЯЖЕНИЕМ НАЧАЛЬНИКА
ДЕПАРТАМЕНТА ЗЕМЕЛЬНЫХ
ОТНОШЕНИЙ АДМИНИСТРАЦИИ
ГОРОДА ПЕРМИ


Обзорная схема границ о

09.06.2025

21-01-03-4824

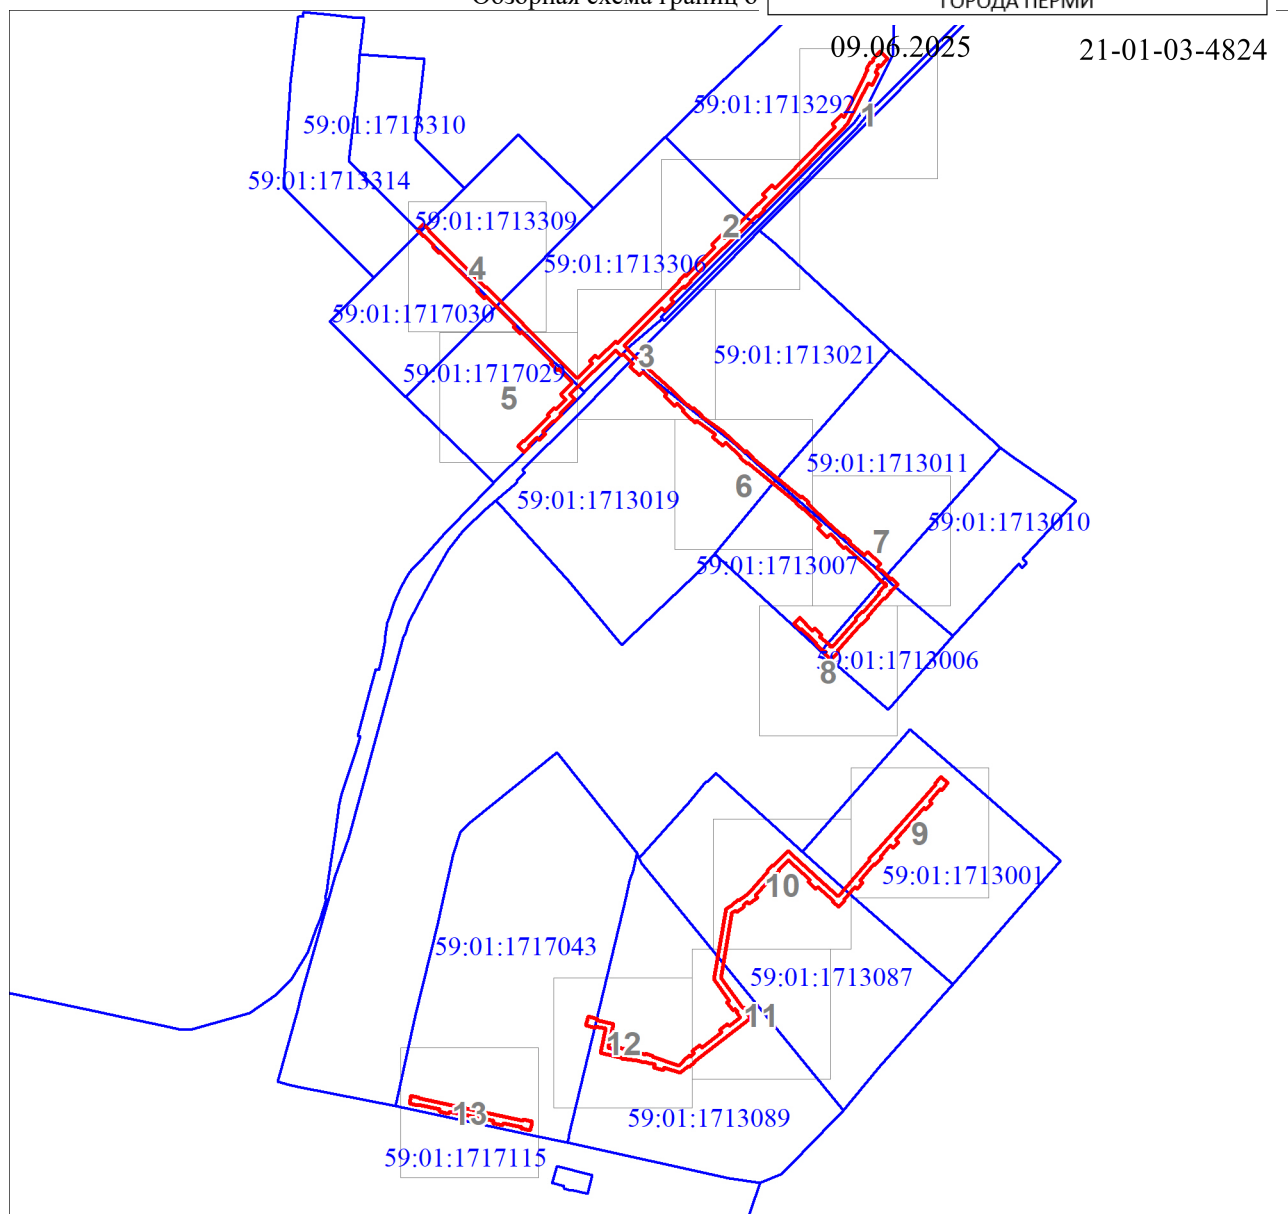


Используемые условные знаки и обозначения:

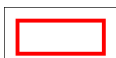


Образуемая граница объекта




Трасса трубопровода

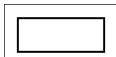

Часть границы, сведения ЕГРН о которой позволяют однозначно определить ее положение на местности

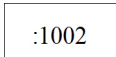

Надписи кадастрового номера земельного участка

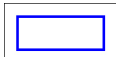


Граница кадастрового квартала

59:01:1717043

Обозначение кадастрового квартала

План границ объекта

Выносной лист № 1

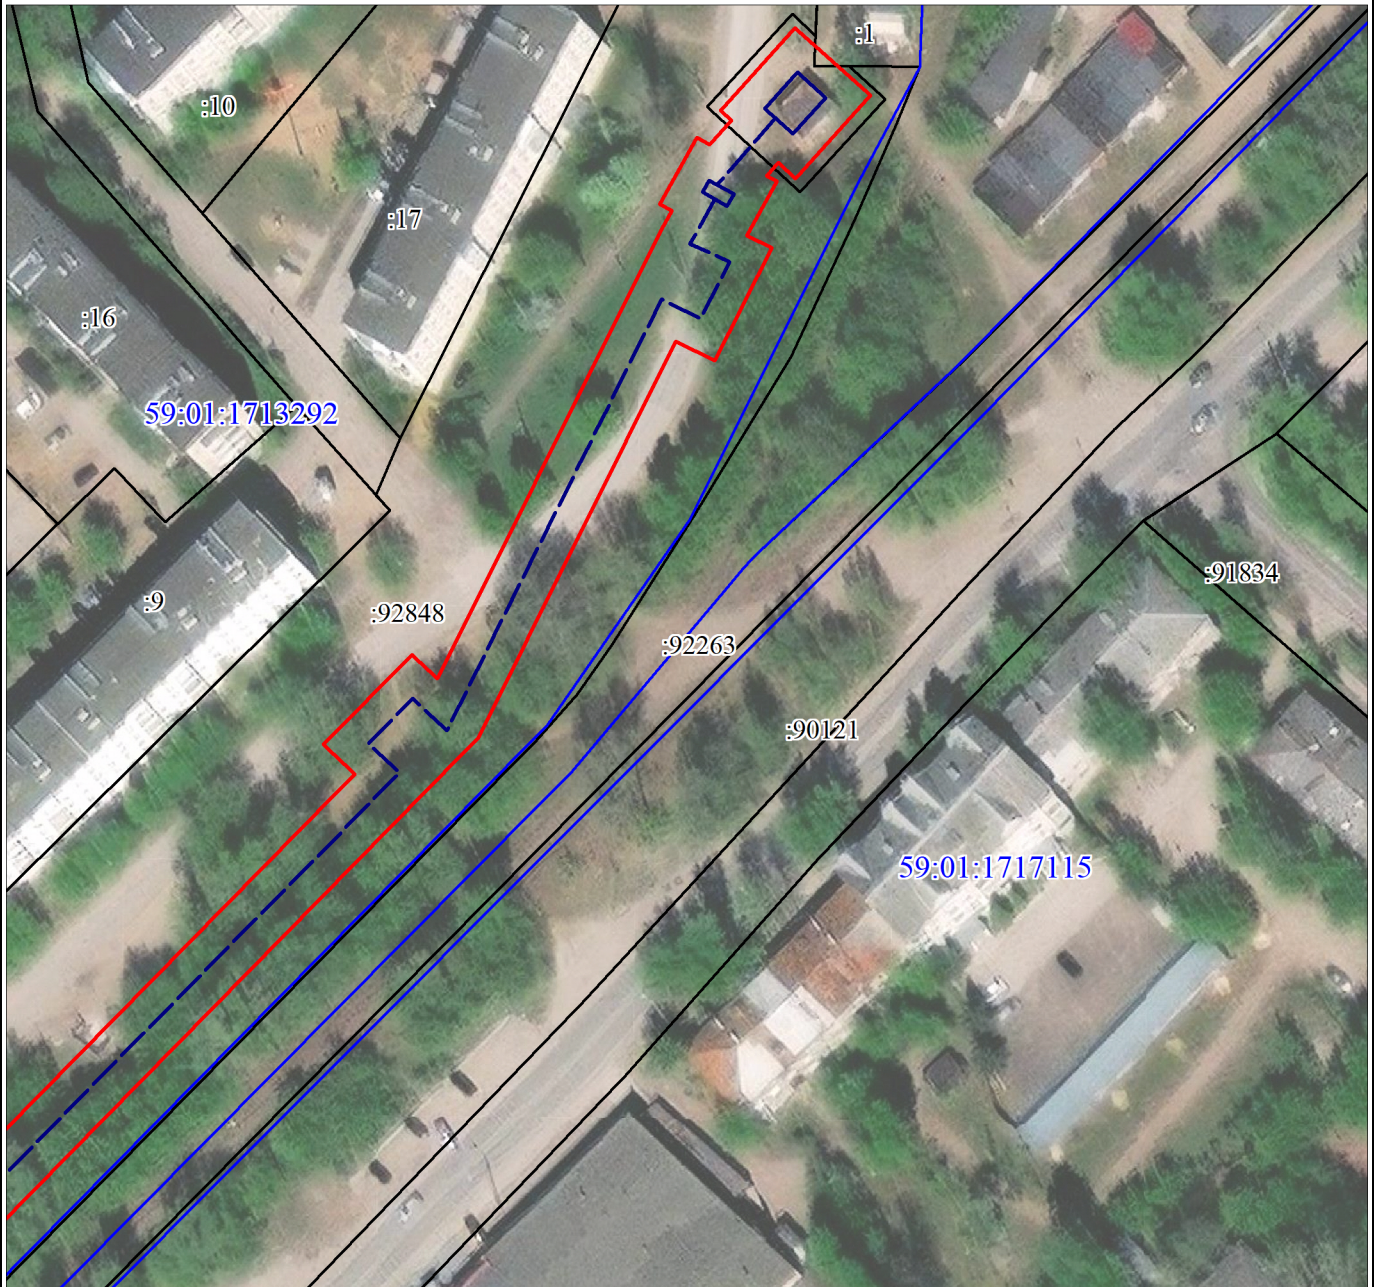


Масштаб 1:1200

Используемые условные знаки и обозначения:

Условные обозначения представлены на листе 1

План границ объекта

Выносной лист № 2

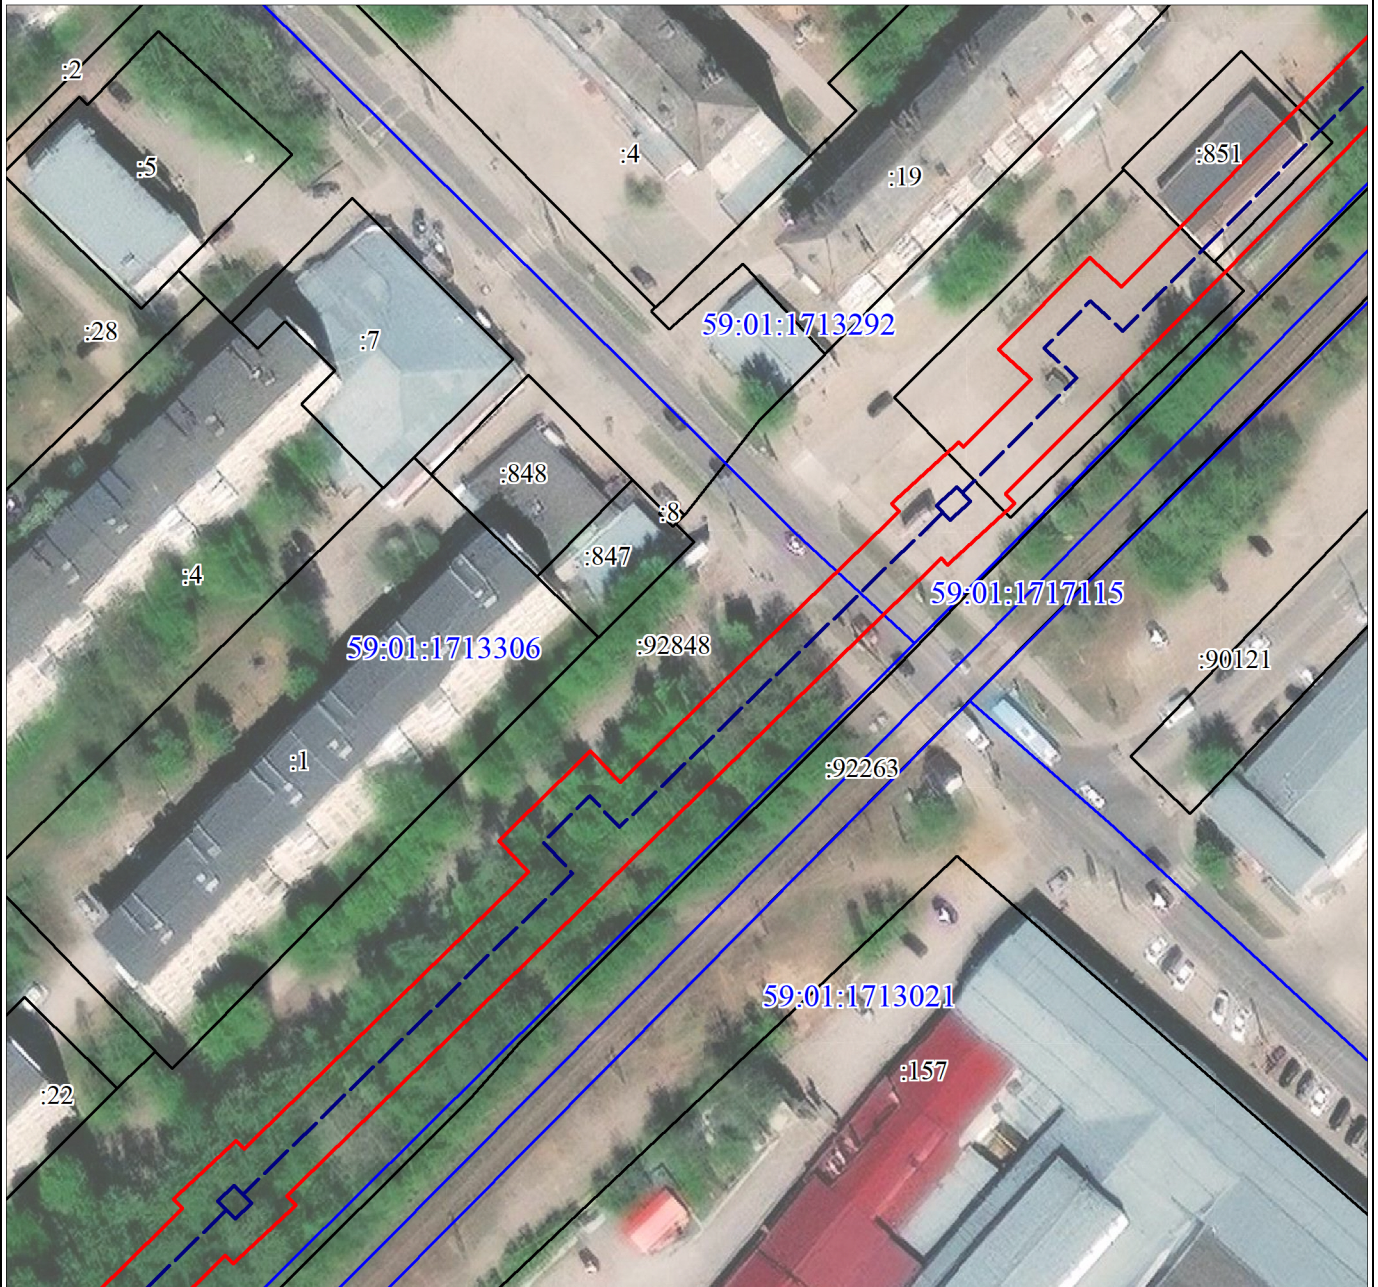


Масштаб 1:1200

Используемые условные знаки и обозначения:

Условные обозначения представлены на листе 1

План границ объекта

Выносной лист № 3

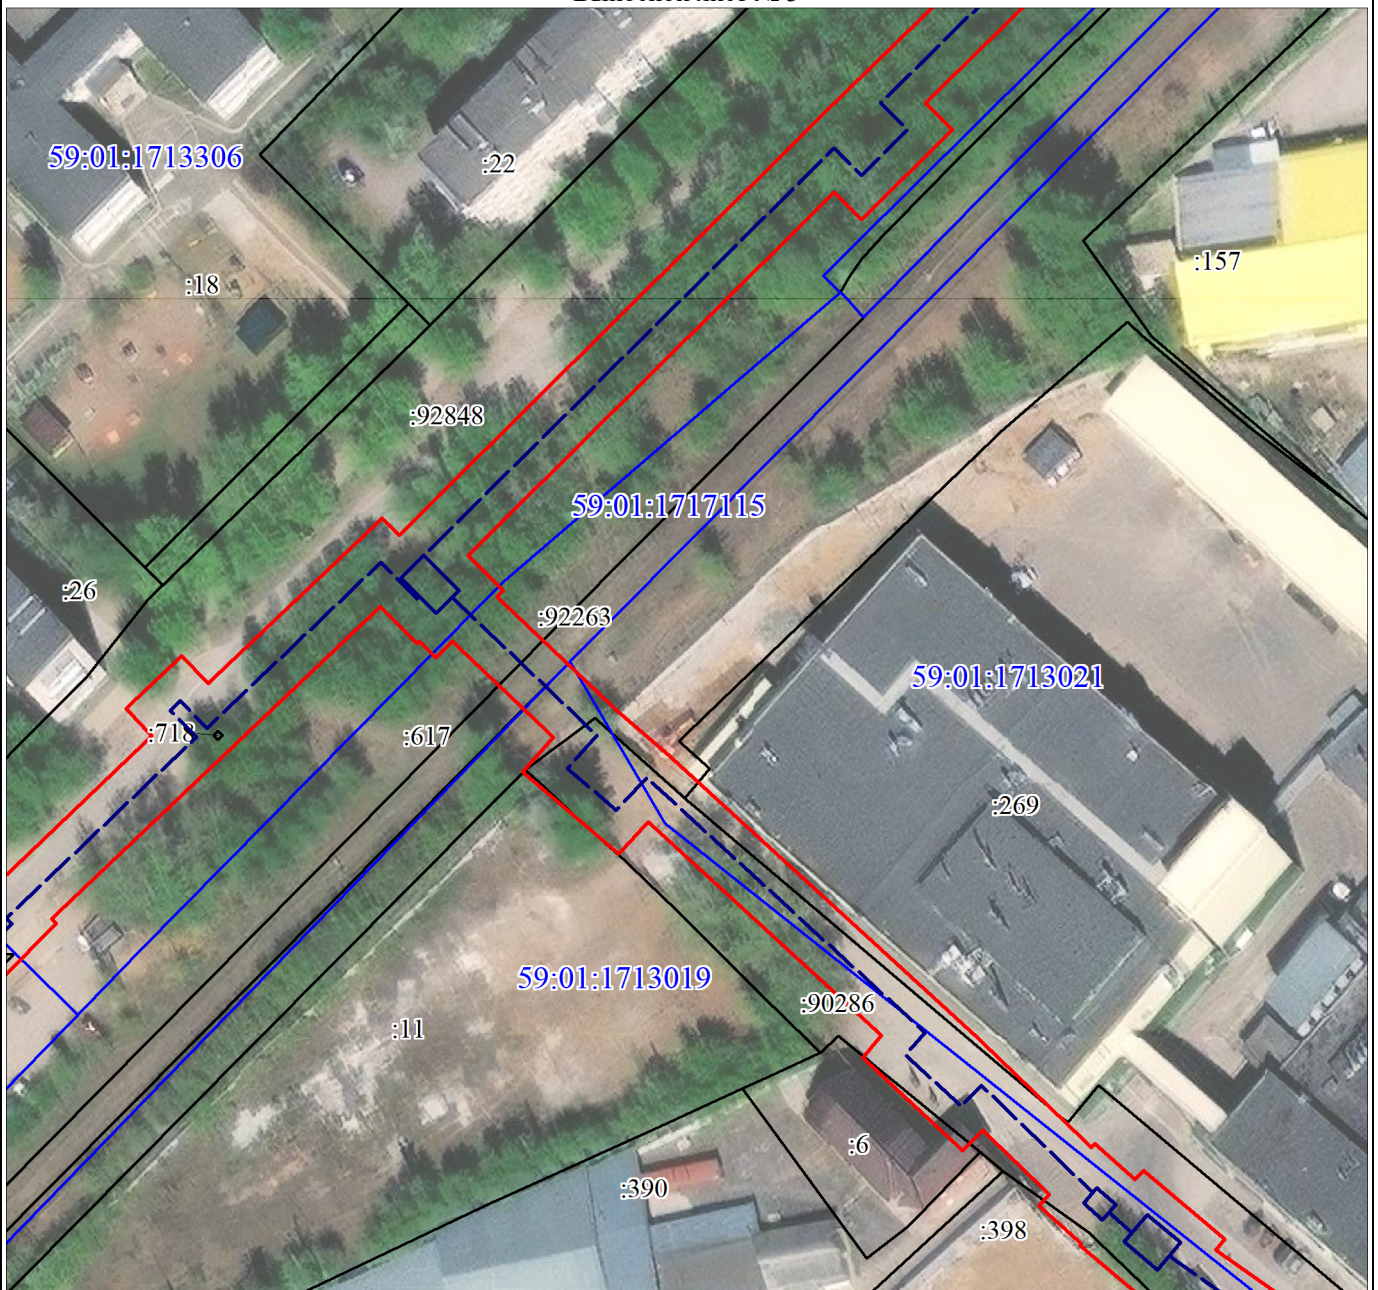


Масштаб 1:1200

Используемые условные знаки и обозначения:

Условные обозначения представлены на листе 1

Выносной лист № 4

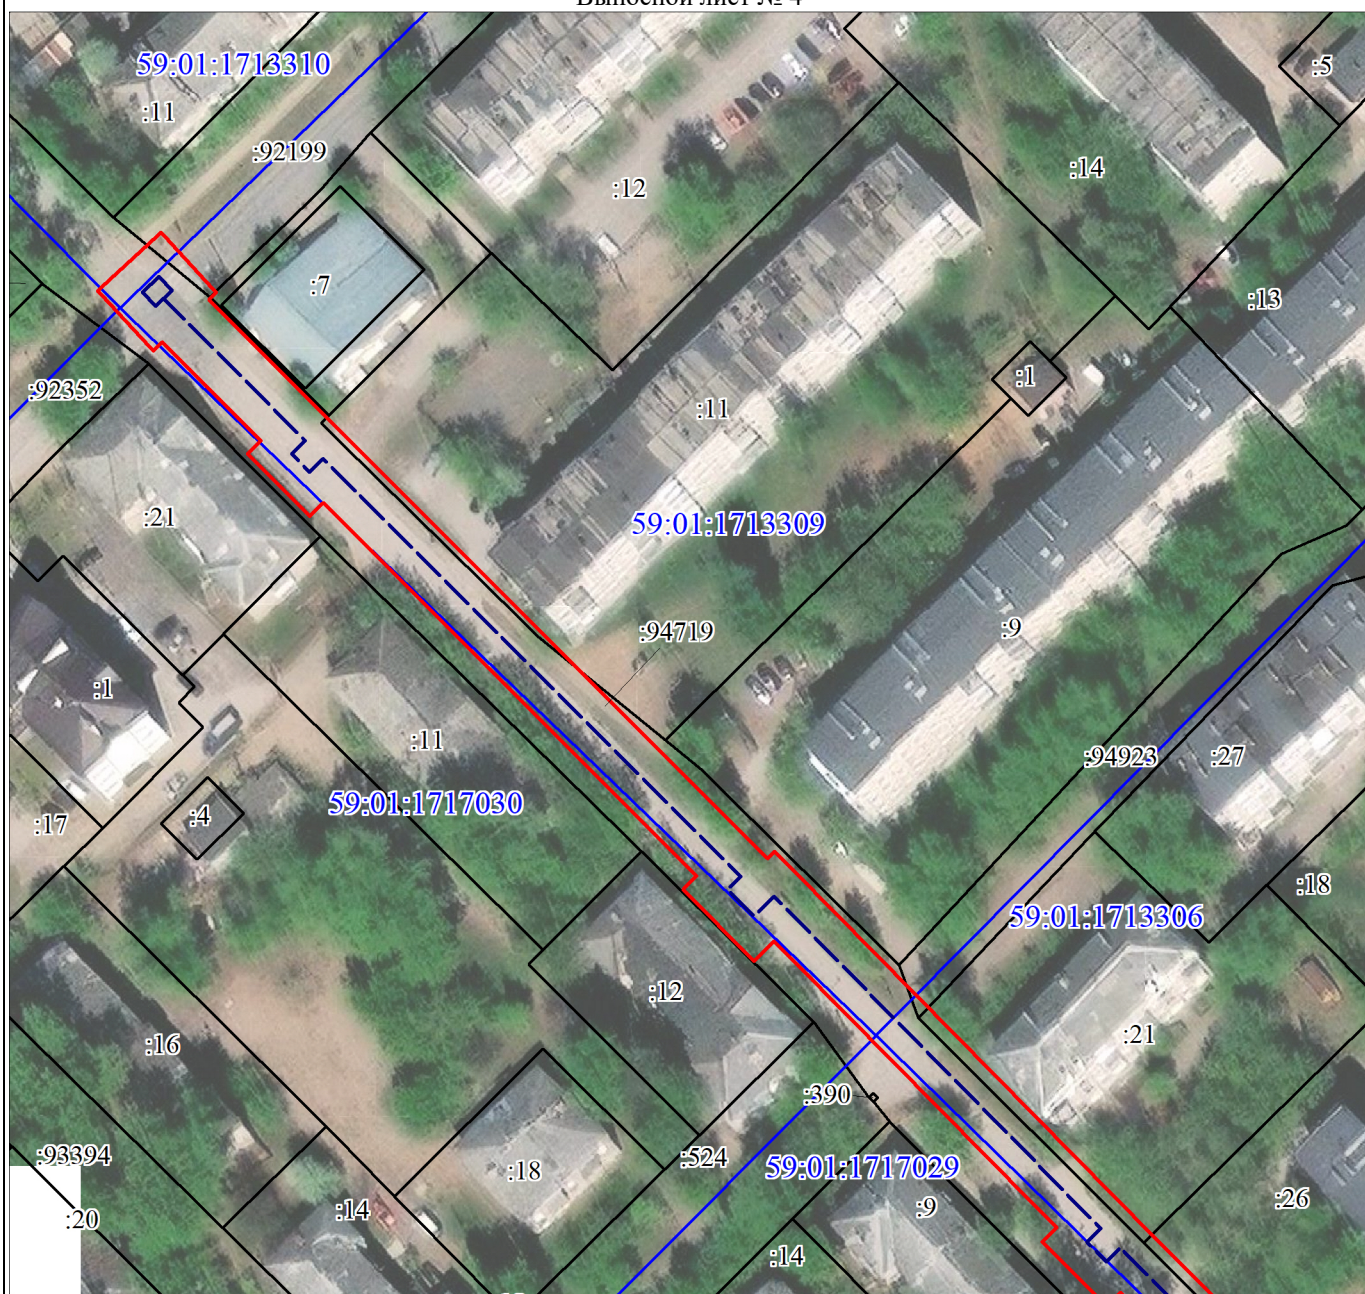


Используемые условные знаки и обозначения:

Условные обозначения представлены на листе 1

План границ объекта

Выносной лист № 5

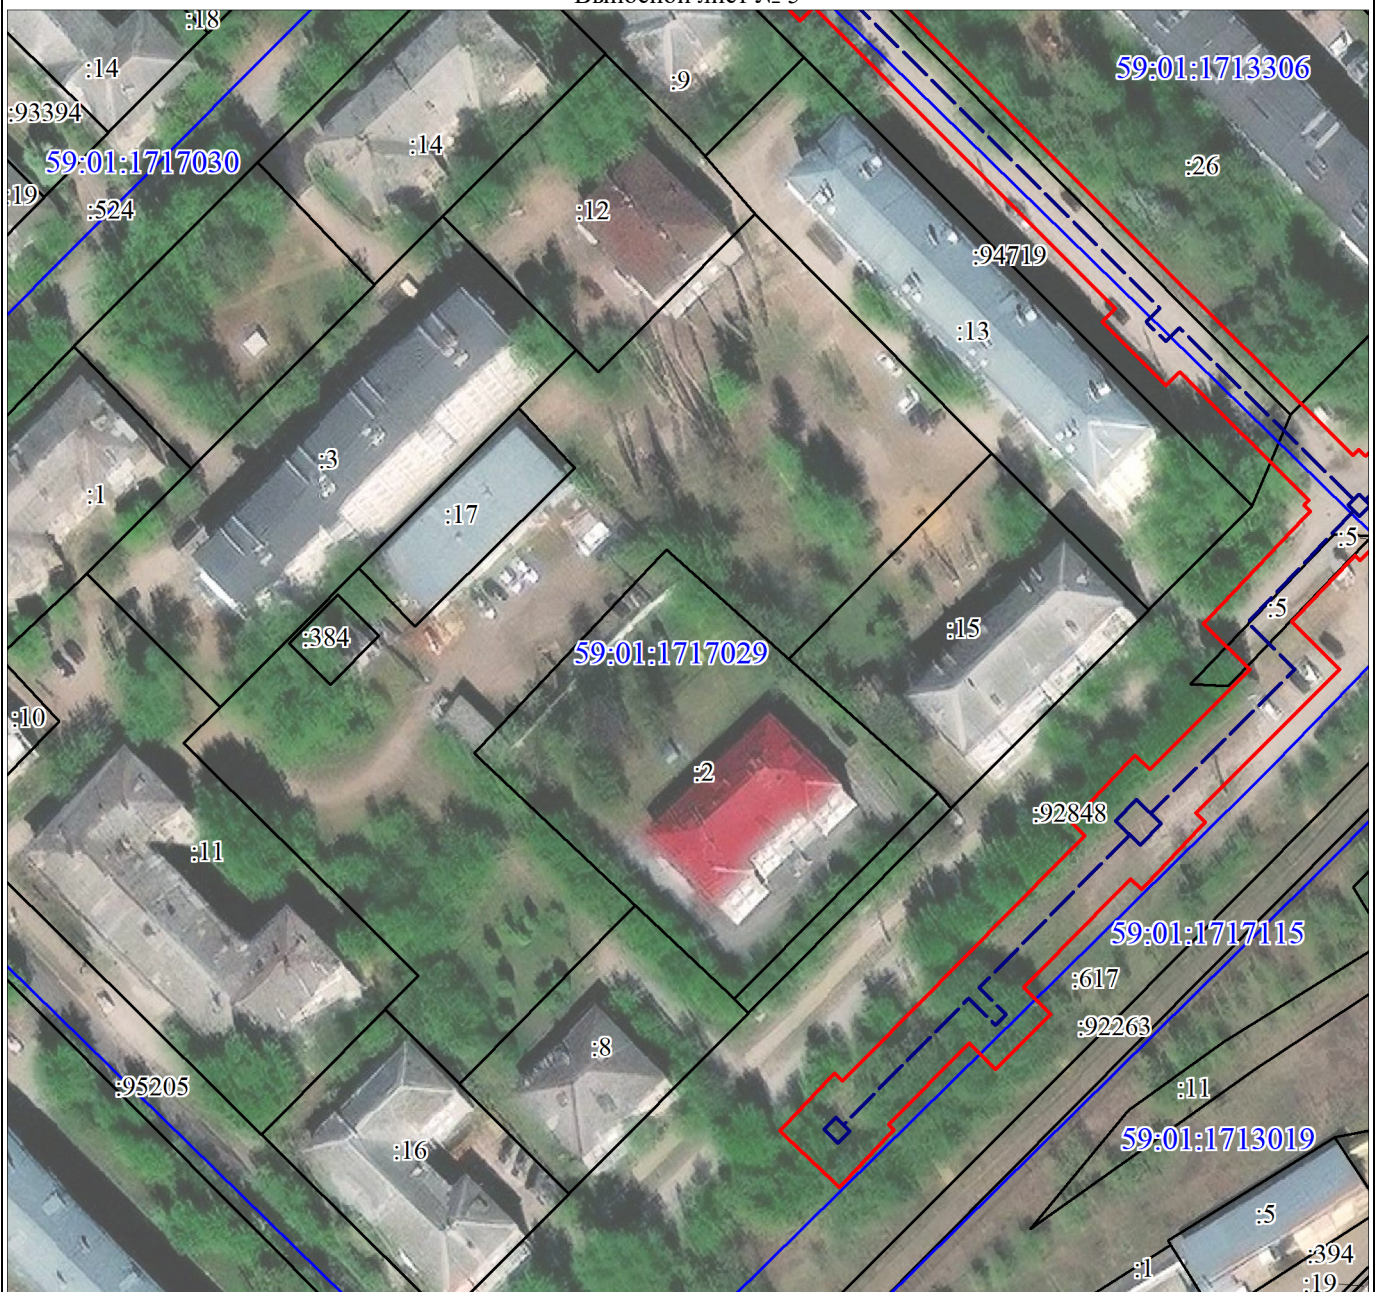

Масштаб 1:1200

Используемые условные знаки и обозначения:

Условные обозначения представлены на листе 1

План границ объекта

Выносной лист № 6




Масштаб 1:1200

Используемые условные знаки и обозначения:

Условные обозначения представлены на листе 1

План границ объекта

Выносной лист № 7

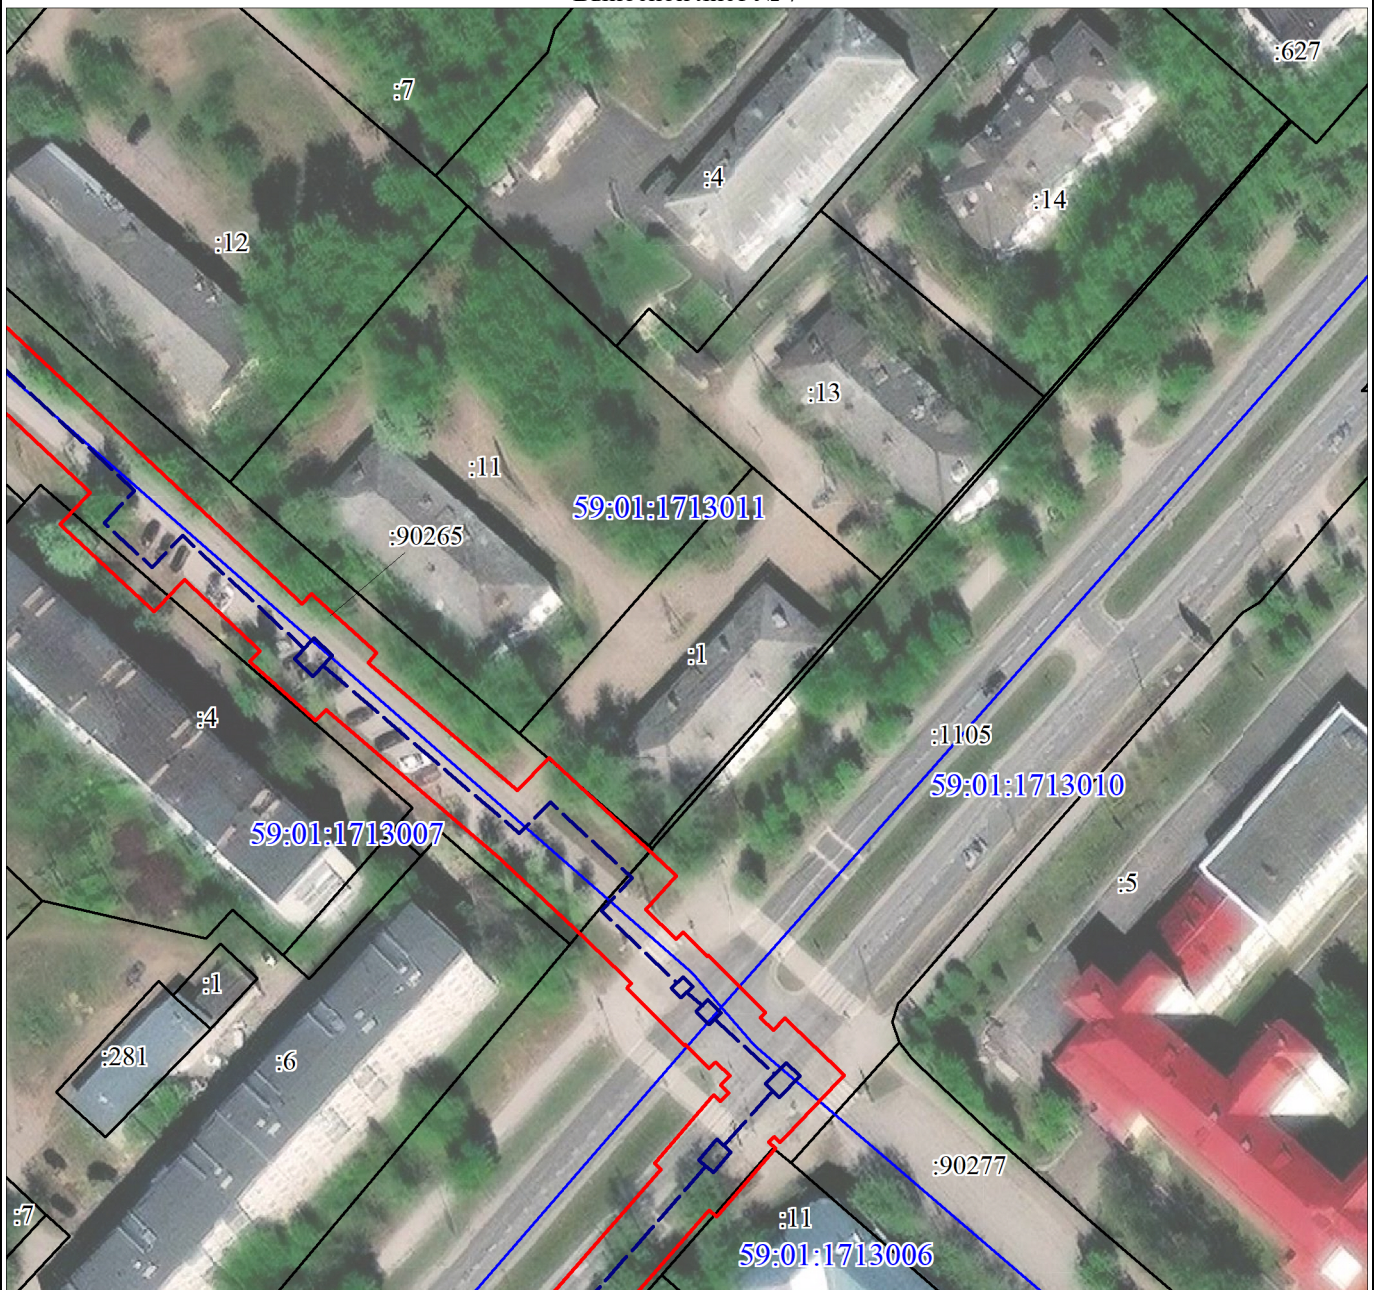


Масштаб 1:1200

Используемые условные знаки и обозначения:

Условные обозначения представлены на листе 1

План границ объекта

Выносной лист № 8

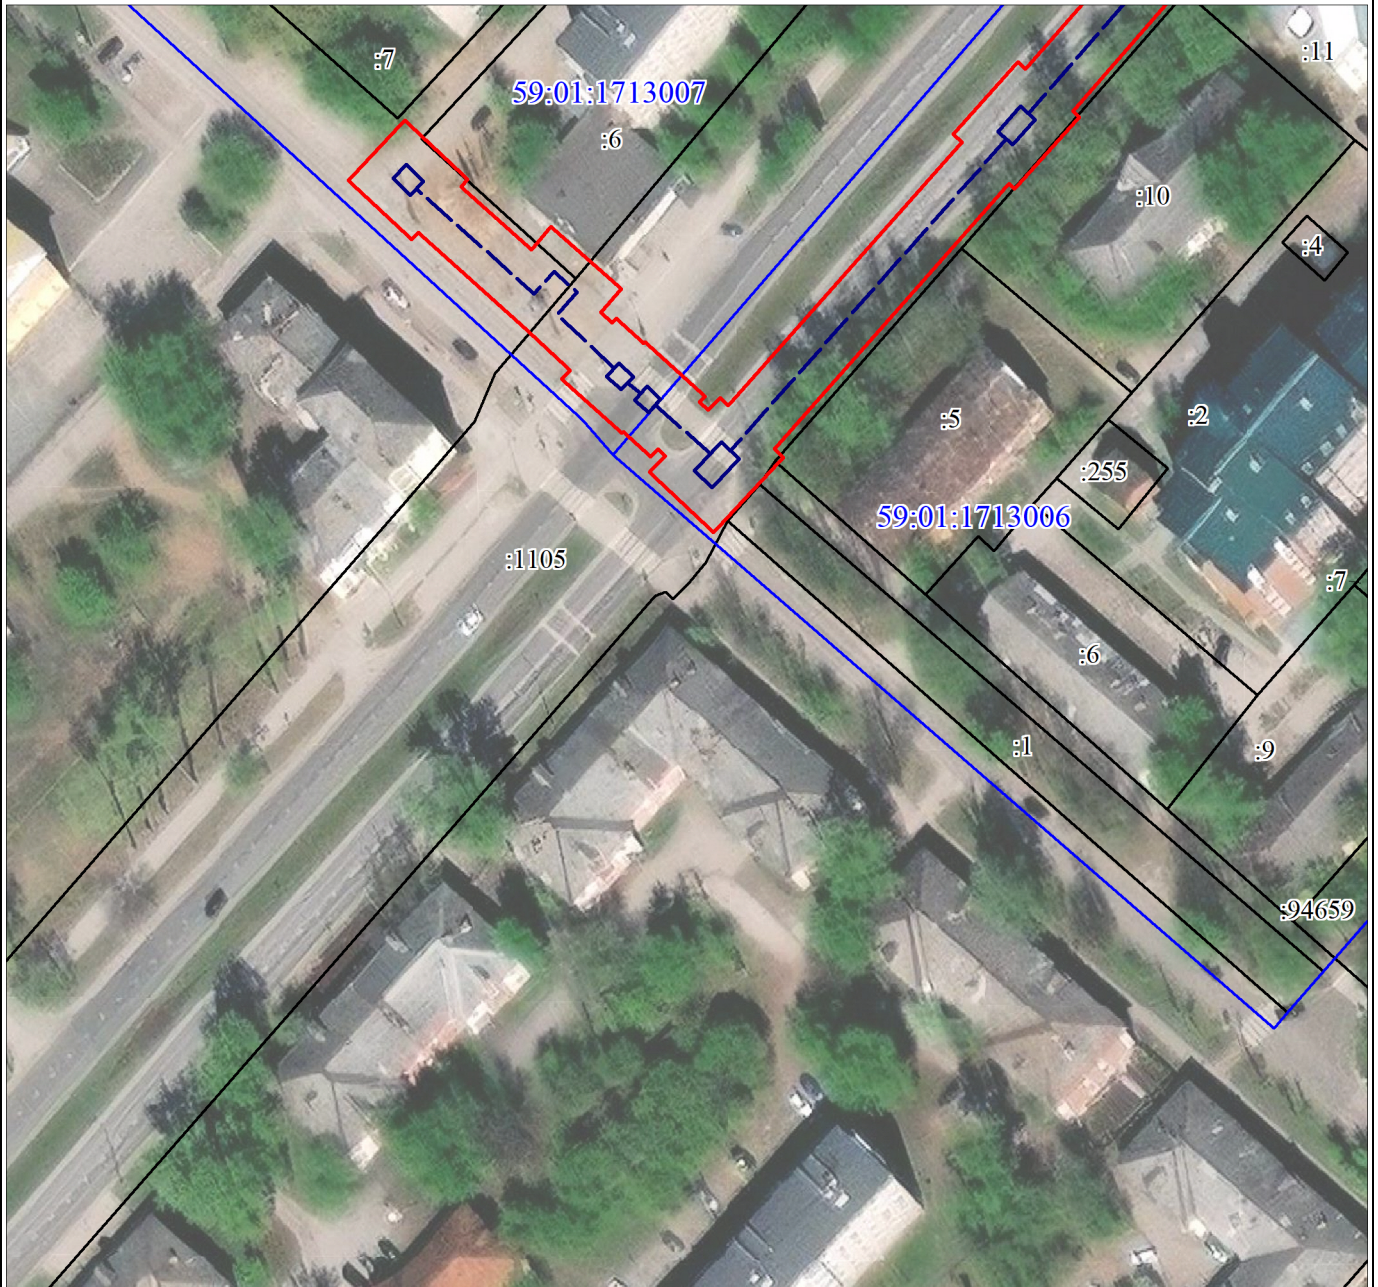

Масштаб 1:1200

Используемые условные знаки и обозначения:

Условные обозначения представлены на листе 1




Масштаб 1:1200

Используемые условные знаки и обозначения:

Условные обозначения представлены на листе 1

План границ объекта


Выносной лист № 10

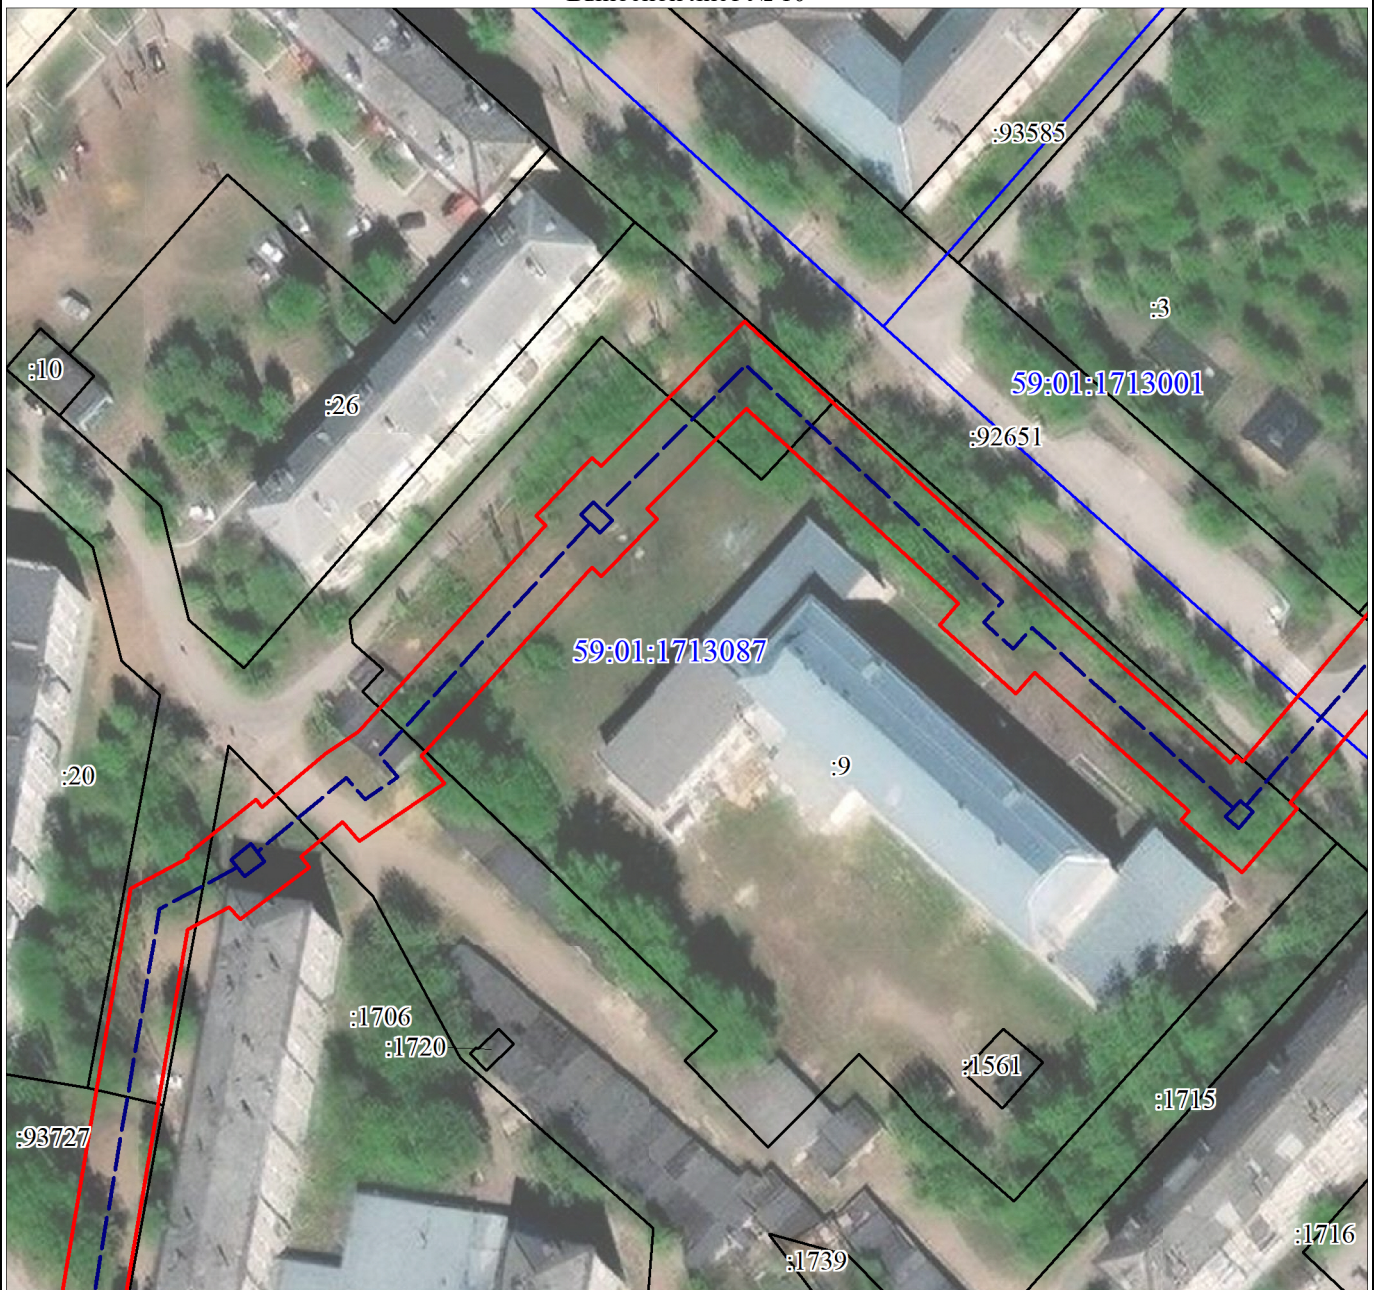

Масштаб 1:1200

Используемые условные знаки и обозначения:


Условные обозначения представлены на листе 1

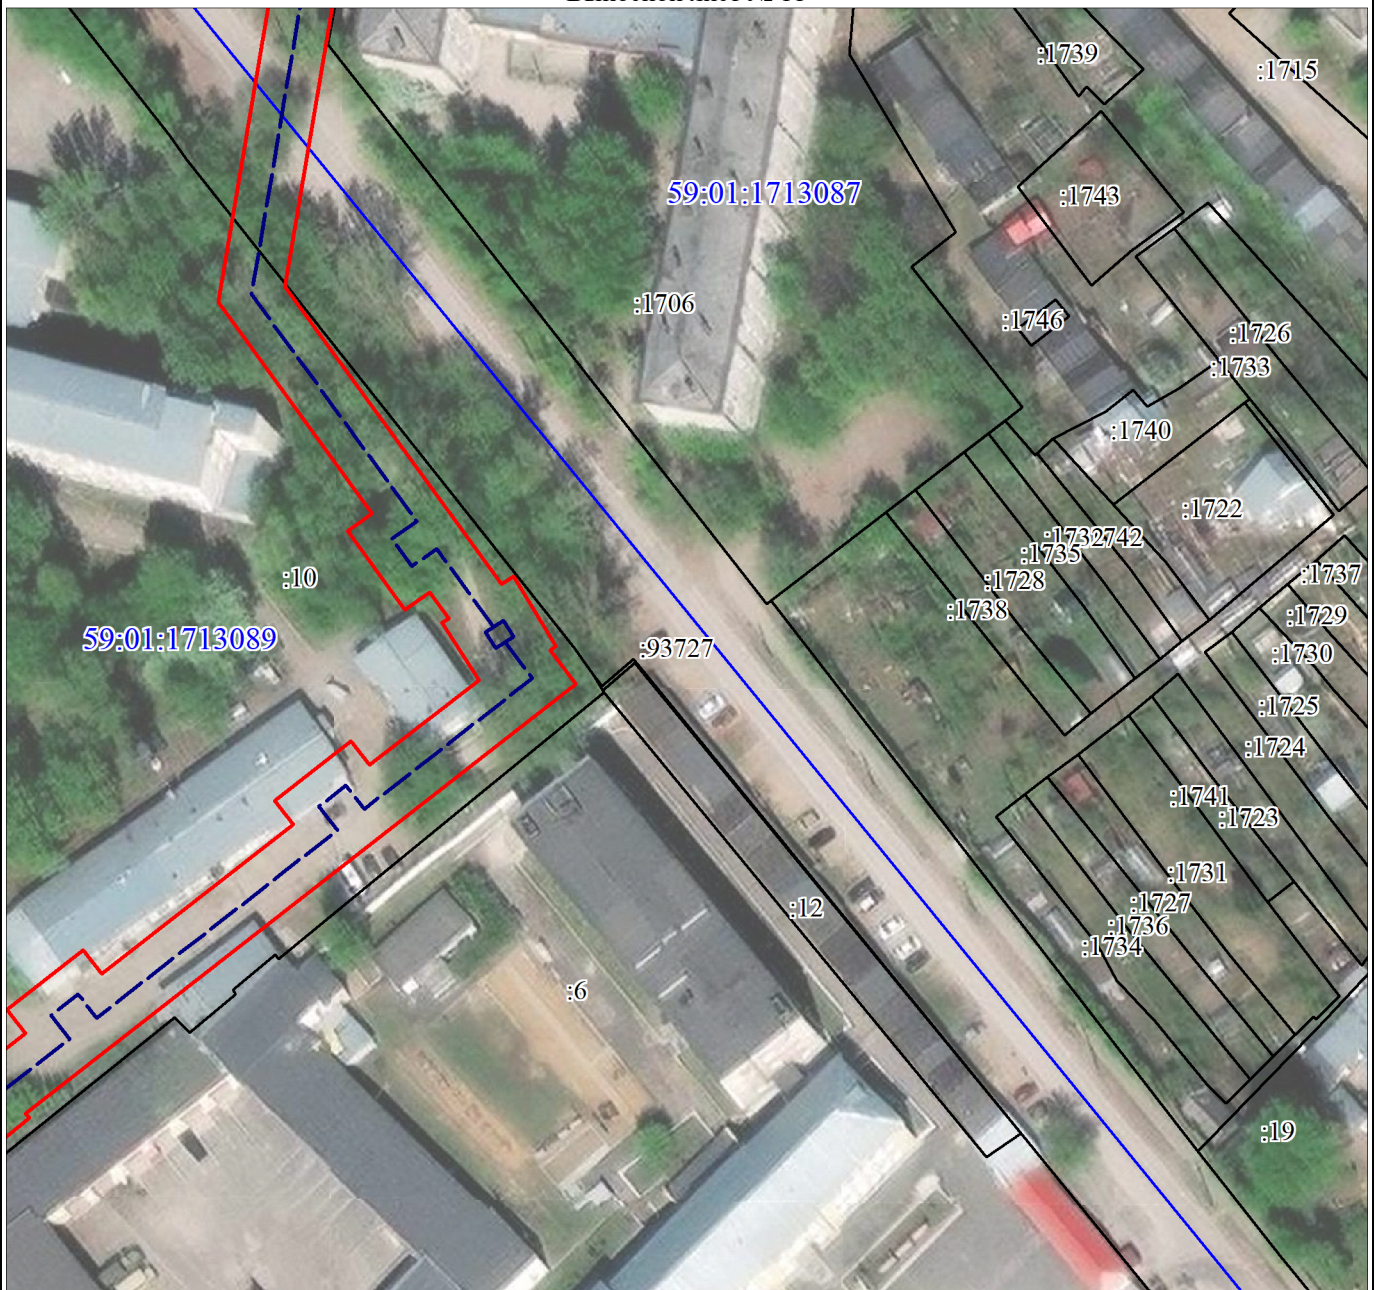

Масштаб 1:1200

Используемые условные знаки и обозначения:


Условные обозначения представлены на листе 1

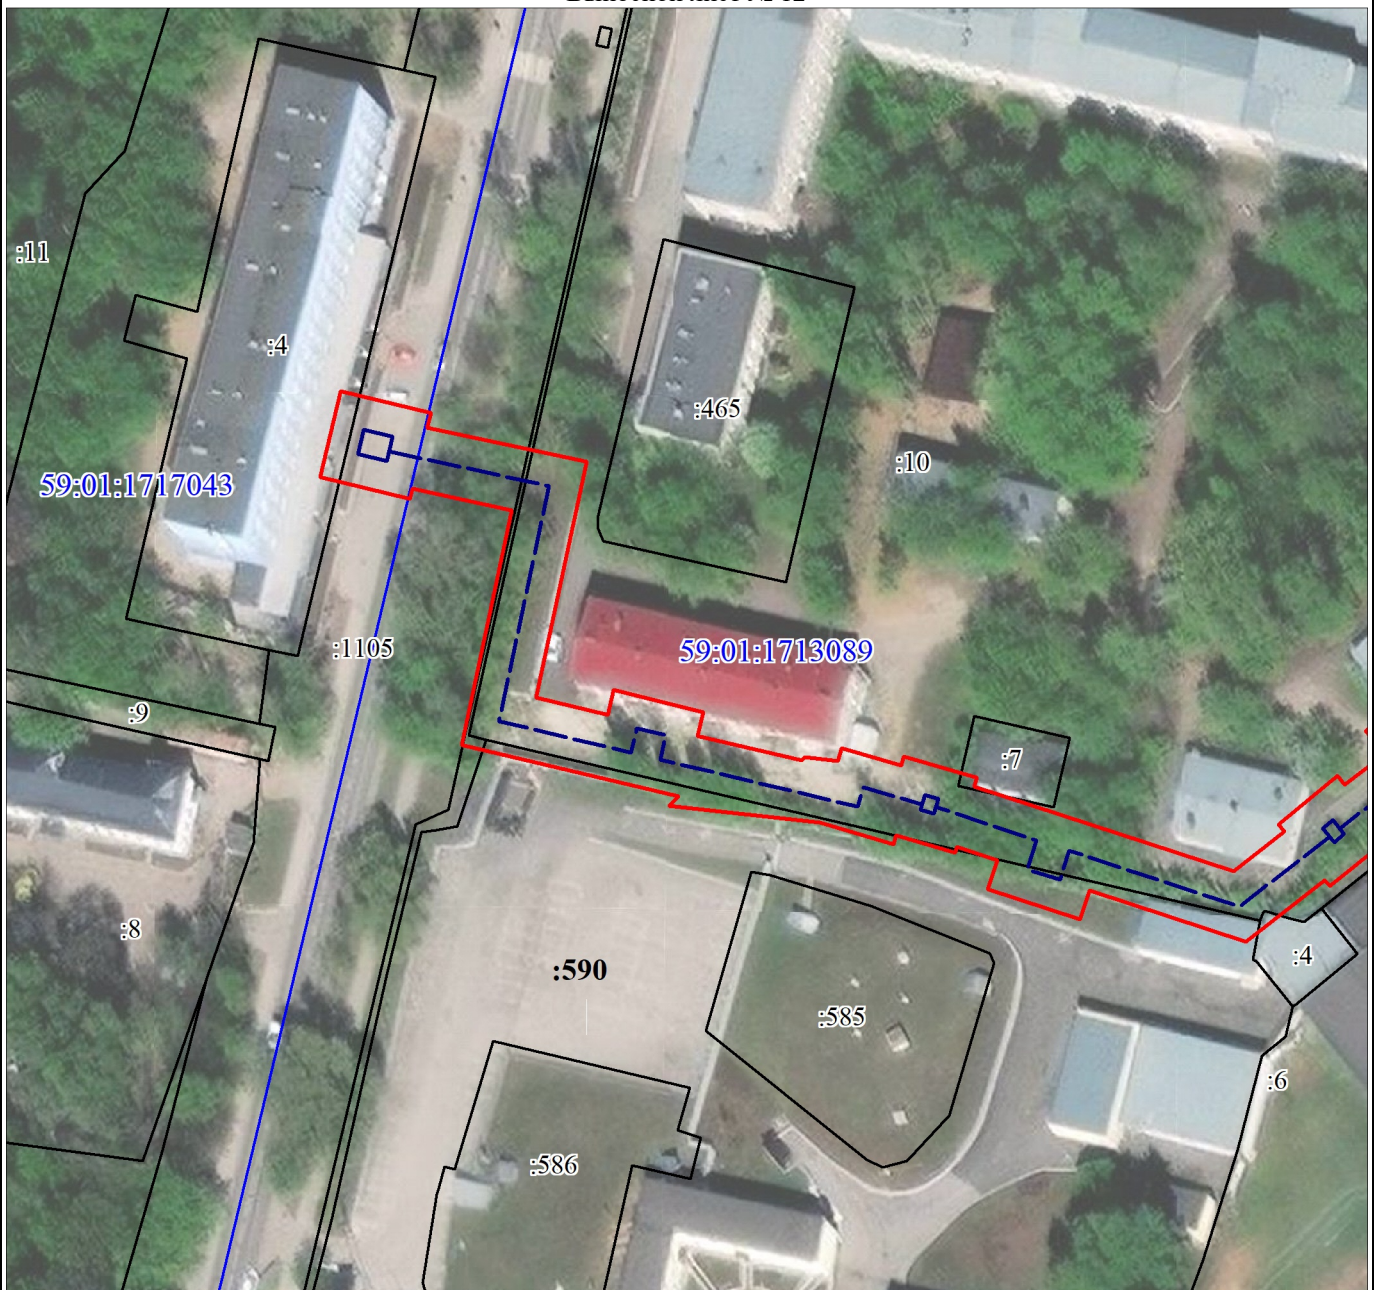

Масштаб 1:1200

Используемые условные знаки и обозначения:

Условные обозначения представлены на листе 1

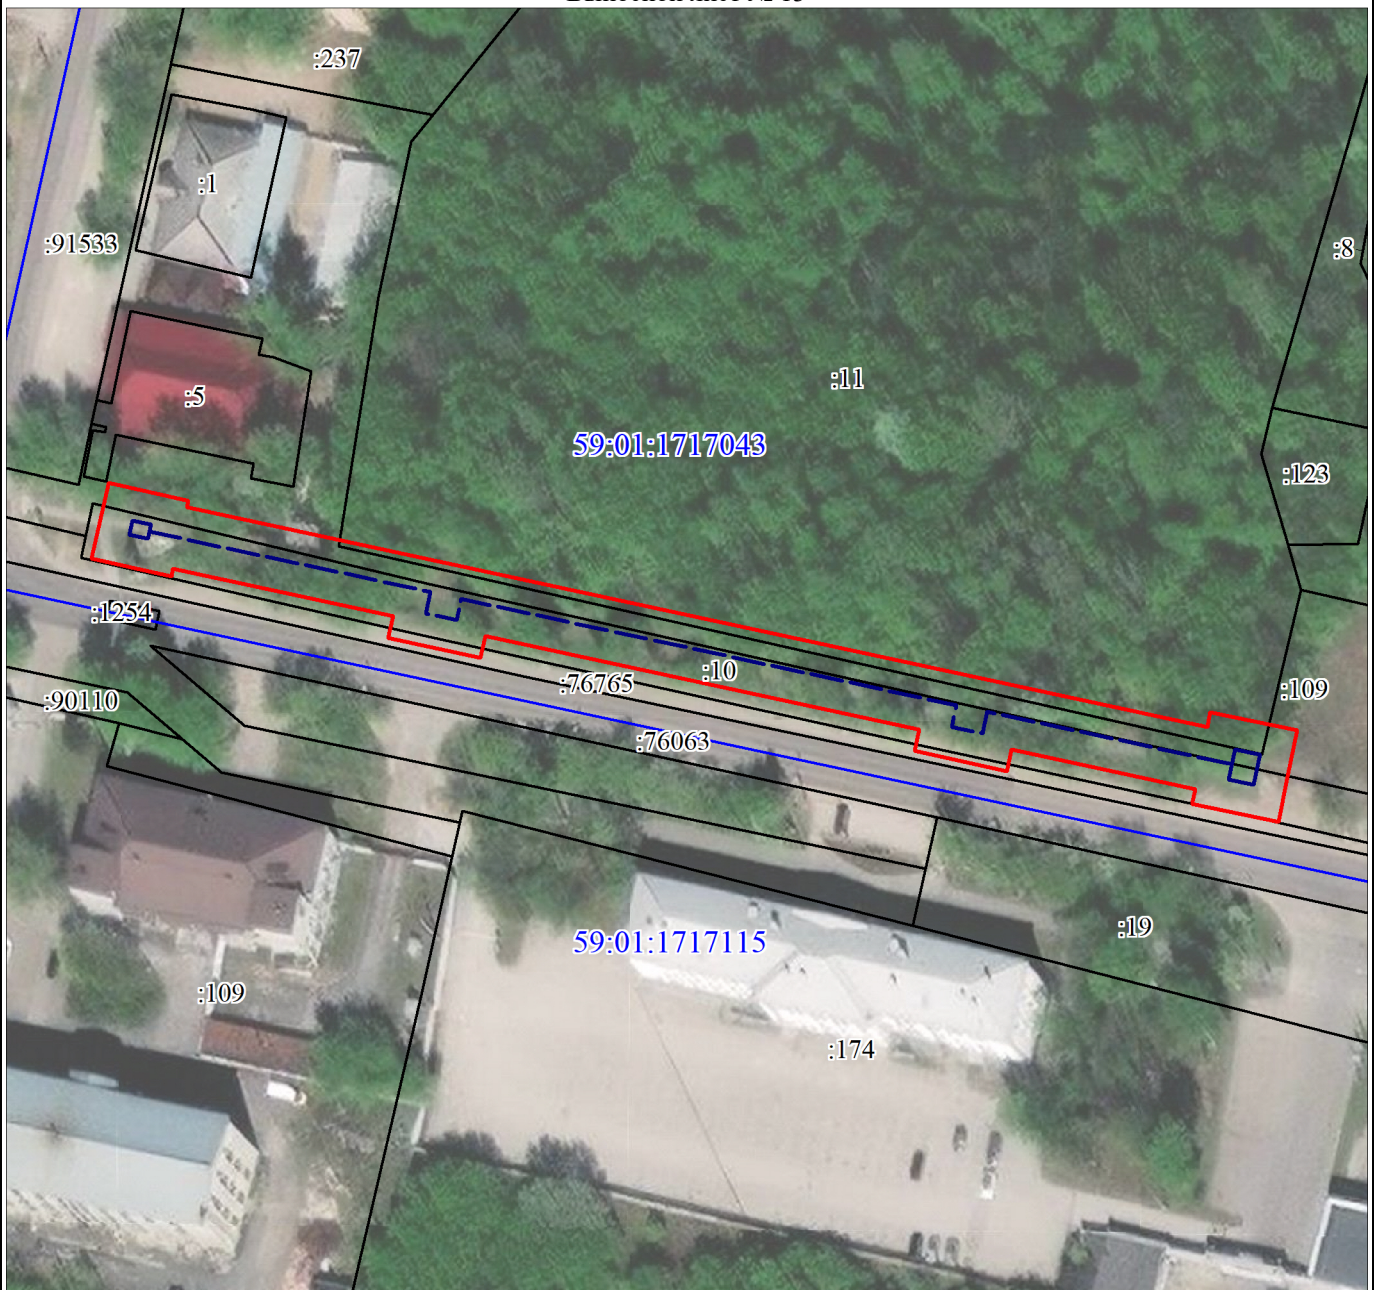

Масштаб 1:1200

Используемые условные знаки и обозначения:

Условные обозначения представлены на листе 1

Сведения о местоположении границ объекта					
1. Система координат МСК-59, зона 2					
2. Сведения о характерных точках границ объекта					
Обозначение характерных точек части границы	Координаты, м		Метод определения координат характерной точки	Средняя квадратическая погрешность положения характерной точки (Mt), м	Описание обозначения точки на местности (при наличии)
	X	Y			
1	2	3	4	5	6
Часть N 1					
1	516730.65	2214180.94	Аналитический метод	0.1	-
2	516719.99	2214170.79	Аналитический метод	0.1	-
3	516720.90	2214169.84	Аналитический метод	0.1	-
4	516719.91	2214168.94	Аналитический метод	0.1	-
5	516718.99	2214170.02	Аналитический метод	0.1	-
6	516708.12	2214160.71	Аналитический метод	0.1	-
7	516709.19	2214159.46	Аналитический метод	0.1	-
8	516680.05	2214133.98	Аналитический метод	0.1	-
9	516679.13	2214135.02	Аналитический метод	0.1	-
10	516667.66	2214124.79	Аналитический метод	0.1	-
11	516668.52	2214123.84	Аналитический метод	0.1	-
12	516626.47	2214086.59	Аналитический метод	0.1	-
13	516625.08	2214088.06	Аналитический метод	0.1	-
14	516613.25	2214076.94	Аналитический метод	0.1	-
15	516622.73	2214066.84	Аналитический метод	0.1	-
16	516625.35	2214069.30	Аналитический метод	0.1	-
17	516626.41	2214068.11	Аналитический метод	0.1	-
18	516625.19	2214067.00	Аналитический метод	0.1	-
19	516629.12	2214062.63	Аналитический метод	0.1	-
20	516628.97	2214062.48	Аналитический метод	0.1	-
21	516637.55	2214052.92	Аналитический метод	0.1	-
22	516638.97	2214054.20	Аналитический метод	0.1	-
23	516645.66	2214047.02	Аналитический метод	0.1	-
24	516660.75	2214030.08	Аналитический метод	0.1	-
25	516659.67	2214029.06	Аналитический метод	0.1	-
26	516669.05	2214019.04	Аналитический метод	0.1	-
27	516678.58	2214027.96	Аналитический метод	0.1	-
28	516669.20	2214037.98	Аналитический метод	0.1	-
29	516668.05	2214036.92	Аналитический метод	0.1	-
30	516658.09	2214048.06	Аналитический метод	0.1	-
31	516661.71	2214051.17	Аналитический метод	0.1	-
32	516651.81	2214062.33	Аналитический метод	0.1	-
33	516648.09	2214059.11	Аналитический метод	0.1	-
34	516646.42	2214060.88	Аналитический метод	0.1	-
35	516647.14	2214061.52	Аналитический метод	0.1	-
36	516643.21	2214065.90	Аналитический метод	0.1	-
37	516643.36	2214066.04	Аналитический метод	0.1	-
38	516634.78	2214075.61	Аналитический метод	0.1	-
39	516633.85	2214074.78	Аналитический метод	0.1	-
40	516632.65	2214076.15	Аналитический метод	0.1	-
41	516634.57	2214077.96	Аналитический метод	0.1	-
42	516633.32	2214079.29	Аналитический метод	0.1	-
43	516675.17	2214116.37	Аналитический метод	0.1	-
44	516676.38	2214115.01	Аналитический метод	0.1	-
45	516687.85	2214125.23	Аналитический метод	0.1	-

Сведения о местоположении границ объекта					
1. Система координат МСК-59, зона 2					
2. Сведения о характерных точках границ объекта					
Обозначение характерных точек части границы	Координаты, м		Метод определения координат характерной точки	Средняя квадратическая погрешность положения характерной точки (Mt), м	Описание обозначения точки на местности (при наличии)
	X	Y			
46	516686.71	2214126.52	Аналитический метод	0.1	-
47	516715.70	2214151.87	Аналитический метод	0.1	-
48	516716.59	2214150.84	Аналитический метод	0.1	-
49	516727.45	2214160.15	Аналитический метод	0.1	-
50	516726.42	2214161.36	Аналитический метод	0.1	-
51	516727.80	2214162.59	Аналитический метод	0.1	-
52	516728.97	2214161.36	Аналитический метод	0.1	-
53	516730.51	2214162.81	Аналитический метод	0.1	-
54	516732.64	2214160.50	Аналитический метод	0.1	-
55	516731.64	2214159.48	Аналитический метод	0.1	-
56	516735.47	2214155.69	Аналитический метод	0.1	-
57	516735.27	2214155.54	Аналитический метод	0.1	-
58	516744.45	2214146.46	Аналитический метод	0.1	-
59	516745.17	2214147.19	Аналитический метод	0.1	-
60	516752.95	2214139.02	Аналитический метод	0.1	-
61	516765.23	2214126.02	Аналитический метод	0.1	-
62	516788.62	2214098.65	Аналитический метод	0.1	-
63	516786.82	2214097.02	Аналитический метод	0.1	-
64	516796.24	2214086.63	Аналитический метод	0.1	-
65	516797.96	2214088.19	Аналитический метод	0.1	-
66	516809.17	2214076.19	Аналитический метод	0.1	-
67	516804.09	2214071.45	Аналитический метод	0.1	-
68	516817.92	2214056.46	Аналитический метод	0.1	-
69	516823.07	2214061.25	Аналитический метод	0.1	-
70	516849.00	2214033.58	Аналитический метод	0.1	-
71	516848.15	2214032.85	Аналитический метод	0.1	-
72	516857.13	2214022.51	Аналитический метод	0.1	-
73	516857.97	2214023.23	Аналитический метод	0.1	-
74	516920.03	2213947.43	Аналитический метод	0.1	-
75	516918.38	2213945.92	Аналитический метод	0.1	-
76	516928.12	2213935.22	Аналитический метод	0.1	-
77	516929.51	2213936.48	Аналитический метод	0.1	-
78	516951.55	2213912.38	Аналитический метод	0.1	-
79	516946.75	2213908.10	Аналитический метод	0.1	-
80	516959.92	2213892.67	Аналитический метод	0.1	-
81	516964.75	2213896.46	Аналитический метод	0.1	-
82	516985.57	2213866.94	Аналитический метод	0.1	-
83	516983.01	2213864.80	Аналитический метод	0.1	-
84	516993.89	2213851.83	Аналитический метод	0.1	-
85	516994.25	2213852.13	Аналитический метод	0.1	-
86	517000.28	2213845.41	Аналитический метод	0.1	-
87	517002.07	2213847.01	Аналитический метод	0.1	-
88	517012.27	2213836.42	Аналитический метод	0.1	-
89	517008.98	2213833.32	Аналитический метод	0.1	-
90	517023.75	2213817.39	Аналитический метод	0.1	-
91	517027.26	2213820.34	Аналитический метод	0.1	-
92	517061.10	2213783.40	Аналитический метод	0.1	-
93	517056.03	2213778.69	Аналитический метод	0.1	-

Сведения о местоположении границ объекта					
1. Система координат МСК-59, зона 2					
2. Сведения о характерных точках границ объекта					
Обозначение характерных точек части границы	Координаты, м		Метод определения координат характерной точки	Средняя квадратическая погрешность положения характерной точки (Mt), м	Описание обозначения точки на местности (при наличии)
	X	Y			
94	517069.11	2213763.40	Аналитический метод	0.1	-
95	517074.56	2213768.29	Аналитический метод	0.1	-
96	517089.76	2213752.29	Аналитический метод	0.1	-
97	517087.18	2213749.67	Аналитический метод	0.1	-
98	517089.84	2213747.05	Аналитический метод	0.1	-
99	517089.41	2213746.62	Аналитический метод	0.1	-
100	517095.28	2213740.88	Аналитический метод	0.1	-
101	517045.82	2213688.67	Аналитический метод	0.1	-
102	517045.05	2213689.45	Аналитический метод	0.1	-
103	517036.26	2213680.75	Аналитический метод	0.1	-
104	517037.08	2213679.92	Аналитический метод	0.1	-
105	517026.52	2213669.90	Аналитический метод	0.1	-
106	517019.05	2213677.50	Аналитический метод	0.1	-
107	516996.26	2213654.69	Аналитический метод	0.1	-
108	516994.78	2213656.23	Аналитический метод	0.1	-
109	516984.14	2213646.08	Аналитический метод	0.1	-
110	516985.81	2213644.33	Аналитический метод	0.1	-
111	516968.56	2213627.38	Аналитический метод	0.1	-
112	516964.29	2213631.69	Аналитический метод	0.1	-
113	516955.58	2213622.94	Аналитический метод	0.1	-
114	516959.78	2213618.70	Аналитический метод	0.1	-
115	516946.85	2213605.91	Аналитический метод	0.1	-
116	516946.03	2213606.79	Аналитический метод	0.1	-
117	516936.85	2213598.17	Аналитический метод	0.1	-
118	516945.79	2213588.66	Аналитический метод	0.1	-
119	516954.97	2213597.27	Аналитический метод	0.1	-
120	516953.70	2213598.62	Аналитический метод	0.1	-
121	516992.71	2213637.08	Аналитический метод	0.1	-
122	516994.78	2213634.90	Аналитический метод	0.1	-
123	517005.44	2213645.04	Аналитический метод	0.1	-
124	517003.16	2213647.44	Аналитический метод	0.1	-
125	517018.99	2213663.29	Аналитический метод	0.1	-
126	517026.27	2213655.88	Аналитический метод	0.1	-
127	517044.11	2213672.81	Аналитический метод	0.1	-
128	517045.08	2213671.83	Аналитический метод	0.1	-
129	517045.88	2213672.62	Аналитический метод	0.1	-
130	517066.16	2213652.15	Аналитический метод	0.1	-
131	517064.02	2213650.00	Аналитический метод	0.1	-
132	517074.07	2213639.82	Аналитический метод	0.1	-
133	517076.27	2213641.94	Аналитический метод	0.1	-
134	517124.10	2213594.11	Аналитический метод	0.1	-
135	517121.92	2213591.94	Аналитический метод	0.1	-
136	517132.04	2213581.69	Аналитический метод	0.1	-
137	517134.29	2213583.94	Аналитический метод	0.1	-
138	517179.80	2213539.15	Аналитический метод	0.1	-
139	517176.60	2213535.93	Аналитический метод	0.1	-
140	517188.03	2213524.73	Аналитический метод	0.1	-
141	517190.10	2213526.82	Аналитический метод	0.1	-

Сведения о местоположении границ объекта					
1. Система координат МСК-59, зона 2					
2. Сведения о характерных точках границ объекта					
Обозначение характерных точек части границы	Координаты, м		Метод определения координат характерной точки	Средняя квадратическая погрешность положения характерной точки (Mt), м	Описание обозначения точки на местности (при наличии)
	X	Y			
142	517249.27	2213467.62	Аналитический метод	0.1	-
143	517247.15	2213465.50	Аналитический метод	0.1	-
144	517257.08	2213455.56	Аналитический метод	0.1	-
145	517259.20	2213457.68	Аналитический метод	0.1	-
146	517274.77	2213442.12	Аналитический метод	0.1	-
147	517273.41	2213440.65	Аналитический метод	0.1	-
148	517282.97	2213431.84	Аналитический метод	0.1	-
149	517292.21	2213441.85	Аналитический метод	0.1	-
150	517282.65	2213450.66	Аналитический метод	0.1	-
151	517281.55	2213449.47	Аналитический метод	0.1	-
152	517192.91	2213538.17	Аналитический метод	0.1	-
153	517193.97	2213539.24	Аналитический метод	0.1	-
154	517136.11	2213596.21	Аналитический метод	0.1	-
155	517078.09	2213654.27	Аналитический метод	0.1	-
156	517052.99	2213679.65	Аналитический метод	0.1	-
157	517053.88	2213680.53	Аналитический метод	0.1	-
158	517052.85	2213681.56	Аналитический метод	0.1	-
159	517074.71	2213704.62	Аналитический метод	0.1	-
160	517079.08	2213700.51	Аналитический метод	0.1	-
161	517087.46	2213709.37	Аналитический метод	0.1	-
162	517083.09	2213713.48	Аналитический метод	0.1	-
163	517109.32	2213741.15	Аналитический метод	0.1	-
164	517106.59	2213743.81	Аналитический метод	0.1	-
165	517175.05	2213812.85	Аналитический метод	0.1	-
166	517202.26	2213840.66	Аналитический метод	0.1	-
167	517203.83	2213839.20	Аналитический метод	0.1	-
168	517213.04	2213849.12	Аналитический метод	0.1	-
169	517211.71	2213850.36	Аналитический метод	0.1	-
170	517255.65	2213895.54	Аналитический метод	0.1	-
171	517260.63	2213890.88	Аналитический метод	0.1	-
172	517274.90	2213905.38	Аналитический метод	0.1	-
173	517269.88	2213910.09	Аналитический метод	0.1	-
174	517312.91	2213954.33	Аналитический метод	0.1	-
175	517314.17	2213953.17	Аналитический метод	0.1	-
176	517323.85	2213963.85	Аналитический метод	0.1	-
177	517323.05	2213964.58	Аналитический метод	0.1	-
178	517333.82	2213975.29	Аналитический метод	0.1	-
179	517338.51	2213970.15	Аналитический метод	0.1	-
180	517353.16	2213984.53	Аналитический метод	0.1	-
181	517348.44	2213989.69	Аналитический метод	0.1	-
182	517443.91	2214083.54	Аналитический метод	0.1	-
183	517448.57	2214078.58	Аналитический метод	0.1	-
184	517462.79	2214092.62	Аналитический метод	0.1	-
185	517458.98	2214096.69	Аналитический метод	0.1	-
186	517521.37	2214127.79	Аналитический метод	0.1	-
187	517530.32	2214132.29	Аналитический метод	0.1	-
188	517533.21	2214133.90	Аналитический метод	0.1	-
189	517534.28	2214131.94	Аналитический метод	0.1	-

Сведения о местоположении границ объекта					
1. Система координат МСК-59, зона 2					
2. Сведения о характерных точках границ объекта					
Обозначение характерных точек части границы	Координаты, м		Метод определения координат характерной точки	Средняя квадратическая погрешность положения характерной точки (Mt), м	Описание обозначения точки на местности (при наличии)
	X	Y			
190	517544.78	2214137.86	Аналитический метод	0.1	-
191	517543.66	2214139.93	Аналитический метод	0.1	-
192	517547.54	2214143.31	Аналитический метод	0.1	-
193	517549.05	2214141.64	Аналитический метод	0.1	-
194	517562.16	2214153.40	Аналитический метод	0.1	-
195	517551.55	2214165.37	Аналитический метод	0.1	-
196	517538.34	2214153.52	Аналитический метод	0.1	-
197	517540.84	2214150.74	Аналитический метод	0.1	-
198	517538.76	2214148.92	Аналитический метод	0.1	-
199	517537.85	2214150.59	Аналитический метод	0.1	-
200	517529.29	2214145.77	Аналитический метод	0.1	-
201	517527.35	2214149.73	Аналитический метод	0.1	-
202	517509.47	2214140.73	Аналитический метод	0.1	-
203	517512.50	2214134.54	Аналитический метод	0.1	-
204	517449.69	2214103.23	Аналитический метод	0.1	-
205	517444.17	2214097.85	Аналитический метод	0.1	-
206	517334.35	2213989.90	Аналитический метод	0.1	-
207	517315.64	2213971.30	Аналитический метод	0.1	-
208	517314.09	2213972.71	Аналитический метод	0.1	-
209	517304.41	2213962.03	Аналитический метод	0.1	-
210	517305.50	2213961.04	Аналитический метод	0.1	-
211	517255.46	2213909.65	Аналитический метод	0.1	-
212	517204.38	2213857.17	Аналитический метод	0.1	-
213	517202.83	2213858.61	Аналитический метод	0.1	-
214	517193.61	2213848.69	Аналитический метод	0.1	-
215	517194.92	2213847.47	Аналитический метод	0.1	-
216	517175.21	2213827.34	Аналитический метод	0.1	-
217	517170.92	2213831.67	Аналитический метод	0.1	-
218	517156.71	2213817.17	Аналитический метод	0.1	-
219	517160.97	2213812.86	Аналитический метод	0.1	-
220	517103.43	2213754.82	Аналитический метод	0.1	-
221	517097.79	2213760.40	Аналитический метод	0.1	-
222	517096.80	2213759.40	Аналитический метод	0.1	-
223	517078.58	2213778.58	Аналитический метод	0.1	-
224	517071.80	2213786.54	Аналитический метод	0.1	-
225	517027.34	2213835.12	Аналитический метод	0.1	-
226	517009.52	2213853.69	Аналитический метод	0.1	-
227	517010.10	2213854.22	Аналитический метод	0.1	-
228	517004.36	2213860.62	Аналитический метод	0.1	-
229	517005.88	2213861.90	Аналитический метод	0.1	-
230	516995.00	2213874.87	Аналитический метод	0.1	-
231	516993.26	2213873.40	Аналитический метод	0.1	-
232	516969.73	2213906.73	Аналитический метод	0.1	-
233	516962.39	2213915.34	Аналитический метод	0.1	-
234	516936.91	2213943.21	Аналитический метод	0.1	-
235	516938.26	2213944.44	Аналитический метод	0.1	-
236	516928.52	2213955.15	Аналитический метод	0.1	-
237	516927.44	2213954.17	Аналитический метод	0.1	-

Сведения о местоположении границ объекта					
1. Система координат МСК-59, зона 2					
2. Сведения о характерных точках границ объекта					
Обозначение характерных точек части границы	Координаты, м		Метод определения координат характерной точки	Средняя квадратическая погрешность положения характерной точки (Mt), м	Описание обозначения точки на местности (при наличии)
	X	Y			
238	516865.54	2214029.77	Аналитический метод	0.1	-
239	516867.48	2214031.45	Аналитический метод	0.1	-
240	516858.53	2214041.83	Аналитический метод	0.1	-
241	516856.57	2214040.13	Аналитический метод	0.1	-
242	516823.46	2214075.50	Аналитический метод	0.1	-
243	516805.36	2214094.90	Аналитический метод	0.1	-
244	516807.00	2214096.38	Аналитический метод	0.1	-
245	516797.58	2214106.77	Аналитический метод	0.1	-
246	516796.03	2214105.37	Аналитический метод	0.1	-
247	516775.72	2214129.13	Аналитический метод	0.1	-
248	516780.92	2214134.08	Аналитический метод	0.1	-
249	516762.29	2214154.30	Аналитический метод	0.1	-
250	516756.90	2214149.38	Аналитический метод	0.1	-
251	516752.21	2214154.31	Аналитический метод	0.1	-
252	516753.29	2214155.40	Аналитический метод	0.1	-
253	516749.48	2214159.17	Аналитический метод	0.1	-
254	516749.66	2214159.35	Аналитический метод	0.1	-
255	516740.49	2214168.42	Аналитический метод	0.1	-
256	516739.69	2214167.62	Аналитический метод	0.1	-
257	516737.75	2214169.71	Аналитический метод	0.1	-
258	516739.63	2214171.50	Аналитический метод	0.1	-
1	516730.65	2214180.94	Аналитический метод	0.1	-
Часть N 2					
259	516420.97	2214258.85	Аналитический метод	0.1	-
260	516409.51	2214249.49	Аналитический метод	0.1	-
261	516411.41	2214247.19	Аналитический метод	0.1	-
262	516392.26	2214230.48	Аналитический метод	0.1	-
263	516389.26	2214233.88	Аналитический метод	0.1	-
264	516379.37	2214225.13	Аналитический метод	0.1	-
265	516382.34	2214221.77	Аналитический метод	0.1	-
266	516332.26	2214177.61	Аналитический метод	0.1	-
267	516328.55	2214181.81	Аналитический метод	0.1	-
268	516319.18	2214173.54	Аналитический метод	0.1	-
269	516322.88	2214169.34	Аналитический метод	0.1	-
270	516305.27	2214153.80	Аналитический метод	0.1	-
271	516303.55	2214155.65	Аналитический метод	0.1	-
272	516292.53	2214145.46	Аналитический метод	0.1	-
273	516293.89	2214144.00	Аналитический метод	0.1	-
274	516267.91	2214122.15	Аналитический метод	0.1	-
275	516265.01	2214125.81	Аналитический метод	0.1	-
276	516255.25	2214117.59	Аналитический метод	0.1	-
277	516258.15	2214113.92	Аналитический метод	0.1	-
278	516237.96	2214096.79	Аналитический метод	0.1	-
279	516237.04	2214097.86	Аналитический метод	0.1	-
280	516226.89	2214089.13	Аналитический метод	0.1	-
281	516235.19	2214079.49	Аналитический метод	0.1	-
282	516236.64	2214080.74	Аналитический метод	0.1	-
283	516258.62	2214056.23	Аналитический метод	0.1	-

Сведения о местоположении границ объекта					
1. Система координат МСК-59, зона 2					
2. Сведения о характерных точках границ объекта					
Обозначение характерных точек части границы	Координаты, м		Метод определения координат характерной точки	Средняя квадратическая погрешность положения характерной точки (Mt), м	Описание обозначения точки на местности (при наличии)
	X	Y			
284	516255.25	2214053.27	Аналитический метод	0.1	-
285	516266.10	2214041.12	Аналитический метод	0.1	-
286	516269.54	2214044.13	Аналитический метод	0.1	-
287	516300.45	2214010.47	Аналитический метод	0.1	-
288	516284.52	2213994.73	Аналитический метод	0.1	-
289	516283.01	2213996.35	Аналитический метод	0.1	-
290	516273.85	2213987.45	Аналитический метод	0.1	-
291	516275.23	2213985.95	Аналитический метод	0.1	-
292	516245.34	2213958.88	Аналитический метод	0.1	-
293	516241.00	2213962.54	Аналитический метод	0.1	-
294	516231.82	2213949.01	Аналитический метод	0.1	-
295	516234.91	2213946.40	Аналитический метод	0.1	-
296	516229.40	2213939.77	Аналитический метод	0.1	-
297	516227.72	2213941.09	Аналитический метод	0.1	-
298	516219.42	2213930.08	Аналитический метод	0.1	-
299	516221.40	2213928.42	Аналитический метод	0.1	-
300	516217.83	2213921.81	Аналитический метод	0.1	-
301	516116.84	2213904.75	Аналитический метод	0.1	-
302	516069.65	2213939.13	Аналитический метод	0.1	-
303	516070.87	2213941.00	Аналитический метод	0.1	-
304	516059.80	2213947.76	Аналитический метод	0.1	-
305	516059.22	2213946.88	Аналитический метод	0.1	-
306	516053.84	2213950.95	Аналитический метод	0.1	-
307	515985.72	2213863.54	Аналитический метод	0.1	-
308	515984.95	2213864.15	Аналитический метод	0.1	-
309	515977.47	2213854.92	Аналитический метод	0.1	-
310	515978.42	2213854.13	Аналитический метод	0.1	-
311	515968.66	2213841.56	Аналитический метод	0.1	-
312	515976.82	2213816.76	Аналитический метод	0.1	-
313	515972.28	2213815.31	Аналитический метод	0.1	-
314	515976.98	2213800.63	Аналитический метод	0.1	-
315	515981.59	2213802.12	Аналитический метод	0.1	-
316	515983.70	2213795.75	Аналитический метод	0.1	-
317	515982.82	2213795.48	Аналитический метод	0.1	-
318	515985.57	2213786.08	Аналитический метод	0.1	-
319	515984.11	2213785.65	Аналитический метод	0.1	-
320	515987.55	2213774.04	Аналитический метод	0.1	-
321	515990.27	2213750.14	Аналитический метод	0.1	-
322	515991.71	2213751.55	Аналитический метод	0.1	-
323	515999.92	2213717.18	Аналитический метод	0.1	-
324	516037.13	2213725.13	Аналитический метод	0.1	-
325	516040.53	2213709.36	Аналитический метод	0.1	-
326	516038.90	2213708.96	Аналитический метод	0.1	-
327	516042.35	2213694.67	Аналитический метод	0.1	-
328	516055.97	2213697.97	Аналитический метод	0.1	-
329	516052.51	2213712.25	Аналитический метод	0.1	-
330	516050.25	2213711.71	Аналитический метод	0.1	-
331	516044.81	2213737.00	Аналитический метод	0.1	-

Сведения о местоположении границ объекта					
1. Система координат МСК-59, зона 2					
2. Сведения о характерных точках границ объекта					
Обозначение характерных точек части границы	Координаты, м		Метод определения координат характерной точки	Средняя квадратическая погрешность положения характерной точки (Mt), м	Описание обозначения точки на местности (при наличии)
	X	Y			
332	516007.39	2213729.00	Аналитический метод	0.1	-
333	516004.70	2213740.33	Аналитический метод	0.1	-
334	516008.61	2213741.25	Аналитический метод	0.1	-
335	516005.03	2213755.46	Аналитический метод	0.1	-
336	516001.26	2213754.62	Аналитический метод	0.1	-
337	515997.41	2213771.14	Аналитический метод	0.1	-
338	515997.93	2213771.65	Аналитический метод	0.1	-
339	515997.34	2213776.90	Аналитический метод	0.1	-
340	515999.39	2213777.50	Аналитический метод	0.1	-
341	515996.64	2213786.91	Аналитический метод	0.1	-
342	515998.09	2213787.34	Аналитический метод	0.1	-
343	515994.70	2213798.96	Аналитический метод	0.1	-
344	515993.30	2213798.55	Аналитический метод	0.1	-
345	515979.82	2213839.63	Аналитический метод	0.1	-
346	515986.13	2213847.75	Аналитический метод	0.1	-
347	515987.30	2213846.77	Аналитический метод	0.1	-
348	515995.00	2213856.13	Аналитический метод	0.1	-
349	515993.53	2213857.31	Аналитический метод	0.1	-
350	515998.36	2213863.55	Аналитический метод	0.1	-
351	516002.13	2213860.61	Аналитический метод	0.1	-
352	516011.62	2213872.74	Аналитический метод	0.1	-
353	516007.83	2213875.70	Аналитический метод	0.1	-
354	516031.51	2213906.06	Аналитический метод	0.1	-
355	516035.28	2213903.12	Аналитический метод	0.1	-
356	516044.78	2213915.25	Аналитический метод	0.1	-
357	516040.98	2213918.21	Аналитический метод	0.1	-
358	516054.47	2213935.50	Аналитический метод	0.1	-
359	516063.53	2213929.67	Аналитический метод	0.1	-
360	516064.21	2213930.73	Аналитический метод	0.1	-
361	516068.37	2213927.69	Аналитический метод	0.1	-
362	516065.62	2213923.75	Аналитический метод	0.1	-
363	516078.07	2213914.69	Аналитический метод	0.1	-
364	516080.82	2213918.62	Аналитический метод	0.1	-
365	516114.36	2213894.19	Аналитический метод	0.1	-
366	516224.30	2213912.77	Аналитический метод	0.1	-
367	516229.22	2213921.86	Аналитический метод	0.1	-
368	516229.59	2213921.54	Аналитический метод	0.1	-
369	516238.48	2213932.67	Аналитический метод	0.1	-
370	516237.28	2213933.61	Аналитический метод	0.1	-
371	516245.76	2213943.80	Аналитический метод	0.1	-
372	516249.22	2213948.90	Аналитический метод	0.1	-
373	516281.98	2213978.58	Аналитический метод	0.1	-
374	516283.38	2213977.06	Аналитический метод	0.1	-
375	516292.70	2213985.96	Аналитический метод	0.1	-
376	516291.34	2213987.42	Аналитический метод	0.1	-
377	516314.34	2214010.13	Аналитический метод	0.1	-
378	516271.56	2214056.75	Аналитический метод	0.1	-
379	516244.22	2214087.27	Аналитический метод	0.1	-

Сведения о местоположении границ объекта					
1. Система координат МСК-59, зона 2					
2. Сведения о характерных точках границ объекта					
Обозначение характерных точек части границы	Координаты, м		Метод определения координат характерной точки	Средняя квадратическая погрешность положения характерной точки (Mt), м	Описание обозначения точки на местности (при наличии)
	X	Y			
380	516245.34	2214088.21	Аналитический метод	0.1	-
381	516244.48	2214089.21	Аналитический метод	0.1	-
382	516269.33	2214110.29	Аналитический метод	0.1	-
383	516300.69	2214136.65	Аналитический метод	0.1	-
384	516301.73	2214135.52	Аналитический метод	0.1	-
385	516312.75	2214145.71	Аналитический метод	0.1	-
386	516312.06	2214146.46	Аналитический метод	0.1	-
387	516394.07	2214218.78	Аналитический метод	0.1	-
388	516417.78	2214239.48	Аналитический метод	0.1	-
389	516418.66	2214238.44	Аналитический метод	0.1	-
390	516430.15	2214248.29	Аналитический метод	0.1	-
259	516420.97	2214258.85	Аналитический метод	0.1	-
Часть N 3					
391	515892.97	2213610.51	Аналитический метод	0.1	-
392	515885.70	2213609.06	Аналитический метод	0.1	-
393	515878.46	2213607.62	Аналитический метод	0.1	-
394	515881.31	2213593.88	Аналитический метод	0.1	-
395	515883.67	2213594.35	Аналитический метод	0.1	-
396	515889.95	2213565.21	Аналитический метод	0.1	-
397	515886.51	2213564.46	Аналитический метод	0.1	-
398	515889.70	2213549.81	Аналитический метод	0.1	-
399	515893.11	2213550.54	Аналитический метод	0.1	-
400	515907.91	2213481.73	Аналитический метод	0.1	-
401	515904.47	2213480.98	Аналитический метод	0.1	-
402	515907.66	2213466.33	Аналитический метод	0.1	-
403	515911.08	2213467.06	Аналитический метод	0.1	-
404	515918.59	2213432.17	Аналитический метод	0.1	-
405	515917.43	2213431.91	Аналитический метод	0.1	-
406	515920.22	2213419.21	Аналитический метод	0.1	-
407	515932.19	2213421.94	Аналитический метод	0.1	-
408	515929.41	2213434.61	Аналитический метод	0.1	-
409	515928.34	2213434.37	Аналитический метод	0.1	-
410	515893.48	2213596.31	Аналитический метод	0.1	-
411	515895.82	2213596.77	Аналитический метод	0.1	-
391	515892.97	2213610.51	Аналитический метод	0.1	-