



АДМИНИСТРАЦИЯ ГОРОДА ПЕРМИ
НАЧАЛЬНИК ДЕПАРТАМЕНТА
ЗЕМЕЛЬНЫХ ОТНОШЕНИЙ
РАСПОРЯЖЕНИЕ

28.09.2026

№ 21-01-03-6799

Об установлении публичного сервитута в отдельных целях

На основании статей 39.37, 39.43 Земельного кодекса Российской Федерации, статьи 3.6 Федерального закона от 25 октября 2001 г. № 137-ФЗ «О введении в действие Земельного кодекса Российской Федерации», Положения о департаменте земельных отношений администрации города Перми, утвержденного решением Пермской городской Думы от 24 февраля 2015 г. № 39, договора, заключаемого владельцем инженерных коммуникаций с владельцем автомобильных дорог общего пользования местного значения города Перми при эксплуатации инженерных коммуникаций от 08 июля 2026 г. № ПЭ/ПГЭС/грПООЗ/500/2025, ходатайства ПАО «Россети Урал» об установлении публичного сервитута от 03 сентября 2026 г. № 7999846226 (№ 21-01-06-7336):

1. Установить публичный сервитут в отдельных целях в отношении земель, государственная собственность на которые не разграничена, и земельных участков, поименованных в перечне земельных участков, согласно приложению к настоящему распоряжению, на срок 49 лет в целях размещения (эксплуатации) объекта электросетевого хозяйства «КЛ 6 кВ Фидер Город, КЛ 6 кВ Фидер Октябрьский от РП-22, КЛ 6 кВ Фидер Общежитие от РП-22, КЛ 6 Фидер Прачечная-1 от РП-22, КЛ 6 Фидер Прачечная-2 от РП-22, КЛ 6 от РП-22 до ТП-0719 (ф. Хирургия), КЛ 6 от РП-22 до ТП-0719 (ф. Горгаз), ТП-1709, ТП-1579, ТП-1702, ТП-1539, ТП-1549, ТП-1552, ТП-1636», входящего в состав сооружения Электросетевой комплекс Подстанция 100/35/10 кВ «ЭПВРЗ» с кадастровым номером 59:01:0000000:47736, принадлежащего на праве собственности ПАО «Россети Урал» о чем в Едином государственном реестре недвижимости сделана запись о государственной регистрации права от 17 июля 2008 г. № 59-59-24/012/2008-830.
2. Утвердить границы публичного сервитута в отдельных целях согласно приложению к настоящему распоряжению (схема расположения границ публичного сервитута (условный номер 7095:92ПС)).
3. Плата за публичный сервитут в отдельных целях не устанавливается.
4. Утвердить прилагаемый график проведения работ при осуществлении деятельности, для обеспечения которой устанавливается публичный сервитут.
5. Порядок установления зон с особыми условиями использования территорий и содержание ограничений прав на земельные участки в границах таких зон установлены постановлением Правительства Российской Федерации

от 24 февраля 2009 г. № 160 «О порядке установления охранных зон объектов электросетевого хозяйства и особых условий использования земельных участков, расположенных в границах таких зон».

6. ПАО «Россети Урал» (ИНН 6671163413) обязано привести земли, государственная собственность на которые не разграничена, и земельные участки в состояние, пригодное для их использования в соответствии с разрешенным использованием, в срок не позднее, чем 3 месяца после завершения эксплуатации инженерного сооружения, для размещения которого был установлен публичный сервитут.

7. Отделу информационно-организационной работы департамента земельных отношений администрации города Перми обеспечить направление копии настоящего распоряжения в течение 2 рабочих дней со дня его подписания:

7.1. в информационно-аналитическое управление администрации города Перми для обеспечения размещения в течение 5 рабочих дней со дня подписания распоряжения на официальном сайте муниципального образования город Пермь в информационно-телекоммуникационной сети Интернет;

7.2. в ПАО «Россети Урал» (ИНН 6671163413);

7.3. в управление по экологии и природопользованию администрации г. Перми.

8. Отделу по формированию земельных участков и установлению сервитутов департамента земельных отношений администрации города Перми обеспечить направление настоящего распоряжения со дня подписания в орган, осуществляющий государственный кадастровый учет и государственную регистрацию прав в течение 5 рабочих дней.

9. Отделу сопровождения договоров департамента земельных отношений администрации города Перми направить заявление о государственной регистрации прекращения права аренды земельным участком с кадастровым номером 59:01:1713280:2, 59:01:1717030:4, 59:01:1713309:1, 59:01:1717095:28, 59:01:1713318:3, 59:01:1713333:124, 59:01:1713333:123 в орган, осуществляющий государственный кадастровый учет и государственную регистрацию прав, в течение 5 рабочих дней со дня подписания настоящего распоряжения.

10. Настоящее распоряжение вступает в силу со дня подписания.

11. Контроль за исполнением настоящего распоряжения возложить на заместителя начальника департамента земельных отношений администрации города Перми Шафранову Е.П.

Документ подписан электронной подписью

Сертификат: 255700F372C325F45F9DD5B4523E0AC8

Владелец: Жданова Юлия Константиновна

Действителен: с 04.05.2026 по 28.07.2027

Ю.К. Жданова

УТВЕРЖДЕН

распоряжением начальника департамента
земельных отношений
«Об установлении публичного сервитута
в отдельных целях»

от 28.09.2026 № 21-01-03-6799

ГРАФИК

**проведения работ при осуществлении деятельности, для обеспечения
которой устанавливается публичный сервитут в отдельных целях**

В отношении земель, государственная собственность на которые не разграничена, и (или) земельного(ых) участка(ов), находящегося(ихся) в муниципальной собственности или государственная собственность на который(ые) не разграничена, и не обремененных правами третьих лиц, установить свободный график проведения работ при осуществлении деятельности, для обеспечения которой устанавливается публичный сервитут в отдельных целях, завершить работы не позднее окончания срока публичного сервитута, установленного пунктом 1 настоящего распоряжения.

Приложение
к распоряжению начальника
департамента земельных отношений
администрации г. Перми
«Об установлении публичного сервитута
в отдельных целях»
от 28.09.2026 № 21-01-03-6799

№	Кадастровый номер	Местоположение
1	2	3
1.	59:01:0000000:92634	Пермский край, г.Пермь
2.	59:01:0000000:92973	Пермский край, г.Пермь
3.	59:01:0000000:93393	Пермский край, г.Пермь
4.	59:01:0000000:94672	Пермский край, г.Пермь
5.	59:01:0000000:94676	Пермский край, г.Пермь
6.	59:01:0000000:94719	Пермский край, г.Пермь
7.	59:01:1713065:2	Пермский край, г.Пермь
8.	59:01:1713065:3	Пермский край, г.Пермь
9.	59:01:1713065:4	Пермский край, г.Пермь
10.	59:01:1713065:7	Пермский край, г.Пермь
11.	59:01:1713065:19	Пермский край, г.Пермь
12.	59:01:1713065:21	Пермский край, г.Пермь
13.	59:01:1713065:23	Пермский край, г.Пермь
14.	59:01:1713065:24	Пермский край, г.Пермь
15.	59:01:1713303:1	Пермский край, г.Пермь
16.	59:01:1713303:3	Пермский край, г.Пермь
17.	59:01:1713303:4	Пермский край, г.Пермь
18.	59:01:1713303:6	Пермский край, г.Пермь
19.	59:01:1713303:8	Пермский край, г.Пермь
20.	59:01:1713303:10	Пермский край, г.Пермь
21.	59:01:1713303:11	Пермский край, г.Пермь
22.	59:01:1713303:19	Пермский край, г.Пермь
23.	59:01:1713303:46	Пермский край, г.Пермь
24.	59:01:1713303:49	Пермский край, г.Пермь
25.	59:01:1713303:50	Пермский край, г.Пермь
26.	59:01:1713303:52	Пермский край, г.Пермь

27.	59:01:1713303:57	Пермский край, г.Пермь
28.	59:01:1713303:80	Пермский край, г.Пермь
29.	59:01:1713310:9	Пермский край, г.Пермь
30.	59:01:1713310:276	Пермский край, г.Пермь
31.	59:01:1713314:10	Пермский край, г.Пермь
32.	59:01:1713317:9	Пермский край, г.Пермь
33.	59:01:1713318:1	Пермский край, г.Пермь
34.	59:01:1713318:2	Пермский край, г.Пермь
35.	59:01:1713318:3	Пермский край, г.Пермь
36.	59:01:1713333:1	Пермский край, г.Пермь
37.	59:01:1713333:2	Пермский край, г.Пермь
38.	59:01:1713333:15	Пермский край, г.Пермь
39.	59:01:1713333:123	Пермский край, г.Пермь
40.	59:01:1713333:124	Пермский край, г.Пермь
41.	59:01:0000000:89962	Пермский край, г.Пермь
42.	59:01:0000000:91279	Пермский край, г.Пермь
43.	59:01:0000000:92352	Пермский край, г.Пермь
44.	59:01:0000000:93998	Пермский край, г.Пермь
45.	59:01:1713280:2	Пермский край, г.Пермь
46.	59:01:1713280:3	Пермский край, г.Пермь
47.	59:01:1713280:14	Пермский край, г.Пермь
48.	59:01:1713303:53	Пермский край, г.Пермь
49.	59:01:1713303:61	Пермский край, г.Пермь
50.	59:01:1713303:78	Пермский край, г.Пермь
51.	59:01:1713309:9	Пермский край, г.Пермь
52.	59:01:1713309:11	Пермский край, г.Пермь
53.	59:01:1713310:11	Пермский край, г.Пермь
54.	59:01:1717030:4	Пермский край, г.Пермь
55.	59:01:1717030:11	Пермский край, г.Пермь
56.	59:01:1717030:21	Пермский край, г.Пермь
57.	ЕЗП 59:01:0000000:451 (обособленный участок 59:01:1717094:3)	Пермский край, г.Пермь
58.	59:01:1717094:9	Пермский край, г.Пермь
59.	59:01:1717094:199	Пермский край, г.Пермь

60.	59:01:1717095:16	Пермский край, г.Пермь
61.	59:01:1717095:20	Пермский край, г.Пермь
62.	59:01:1717095:28	Пермский край, г.Пермь
63.	59:01:1717095:738	Пермский край, г.Пермь
64.	59:01:1717095:859	Пермский край, г.Пермь
65.	59:01:1717095:740	Пермский край, г.Пермь
66.	59:01:1717094:78	Пермский край, г.Пермь
67.	59:01:1717030:17	Пермский край, г.Пермь
68.	59:01:1717030:1	Пермский край, г.Пермь
69.	59:01:1713309:1	Пермский край, г.Пермь
70.	59:01:1713318:118	Пермский край, г.Пермь
71.	59:01:1713317:184	Пермский край, г.Пермь
72.	59:01:1713314:217	Пермский край, г.Пермь
73.	59:01:1713311:176	Пермский край, г.Пермь
74.	59:01:1713303:2755	Пермский край, г.Пермь
75.	59:01:1713065:617	Пермский край, г.Пермь
76.	59:01:1713065:614	Пермский край, г.Пермь
77.	59:01:0000000:98628	Пермский край, г.Пермь
78.	59:01:0000000:96902	Пермский край, г.Пермь
79.	59:01:0000000:94927	Пермский край, г.Пермь
80.	59:01:0000000:94924	Пермский край, г.Пермь

Схема расположения границ публичного сервитута для эксплуатации объекта электросетевого хозяйства

Электросетевой комплекс (ЭСК) «Подстанция 110/35/6 кВ «ЭПВРЗ» (КЛ 6 кВ Фидер Город,
КЛ 6 кВ Фидер Октябрьский от РП-22, КЛ 6 кВ Фидер Общежитие от РП-22,
КЛ 6 Фидер Прачечная-1 от РП-22, КЛ 6 Фидер Прачечная-2 от РП-22, КЛ 6 от РП-22 до ТП-0719 (ф. Хирургия),
КЛ 6 от РП-22 до ТП-0719 (ф. Горгаз), ТП-1709, ТП-1579, ТП-1702, ТП-1539, ТП-1549, ТП-1552, ТП-1636)


(наименование объекта)

Обзорная схема границ объекта

УТВЕРЖДЕНО
РАСПОРЯЖЕНИЕМ НАЧАЛЬНИКА
ДЕПАРТАМЕНТА ЗЕМЕЛЬНЫХ
ОТНОШЕНИЙ АДМИНИСТРАЦИИ
ГОРОДА ПЕРМИ

28.09.2026


21-01-03-6799

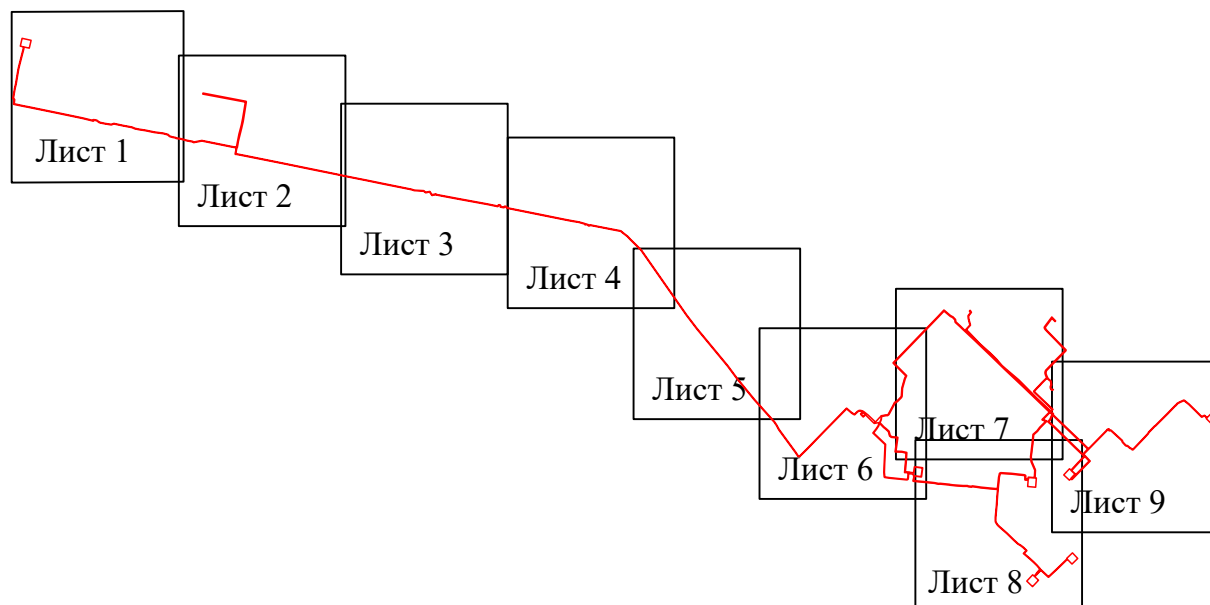

Условные обозначения:

 - граница устанавливаемого
публичного сервитута

Схема расположения границ публичного сервитута
для эксплуатации объекта электросетевого хозяйства
Электросетевой комплекс (ЭСК) «Подстанция 110/35/6 кВ «ЭПВРЗ» (КЛ 6 кВ Фидер Город,
КЛ 6 кВ Фидер Октябрьский от РП-22, КЛ 6 кВ Фидер Общежитие от РП-22,
КЛ 6 Фидер Прачечная-1 от РП-22, КЛ 6 Фидер Прачечная-2 от РП-22, КЛ 6 от РП-22 до ТП-0719 (ф. Хирургия), КЛ 6 от РП-22 до ТП-0719 (ф.Горгаз),
ТП-1709, ТП-1579, ТП-1702, ТП-1539, ТП-1549, ТП-1552, ТП-1636)
(наименование объекта)

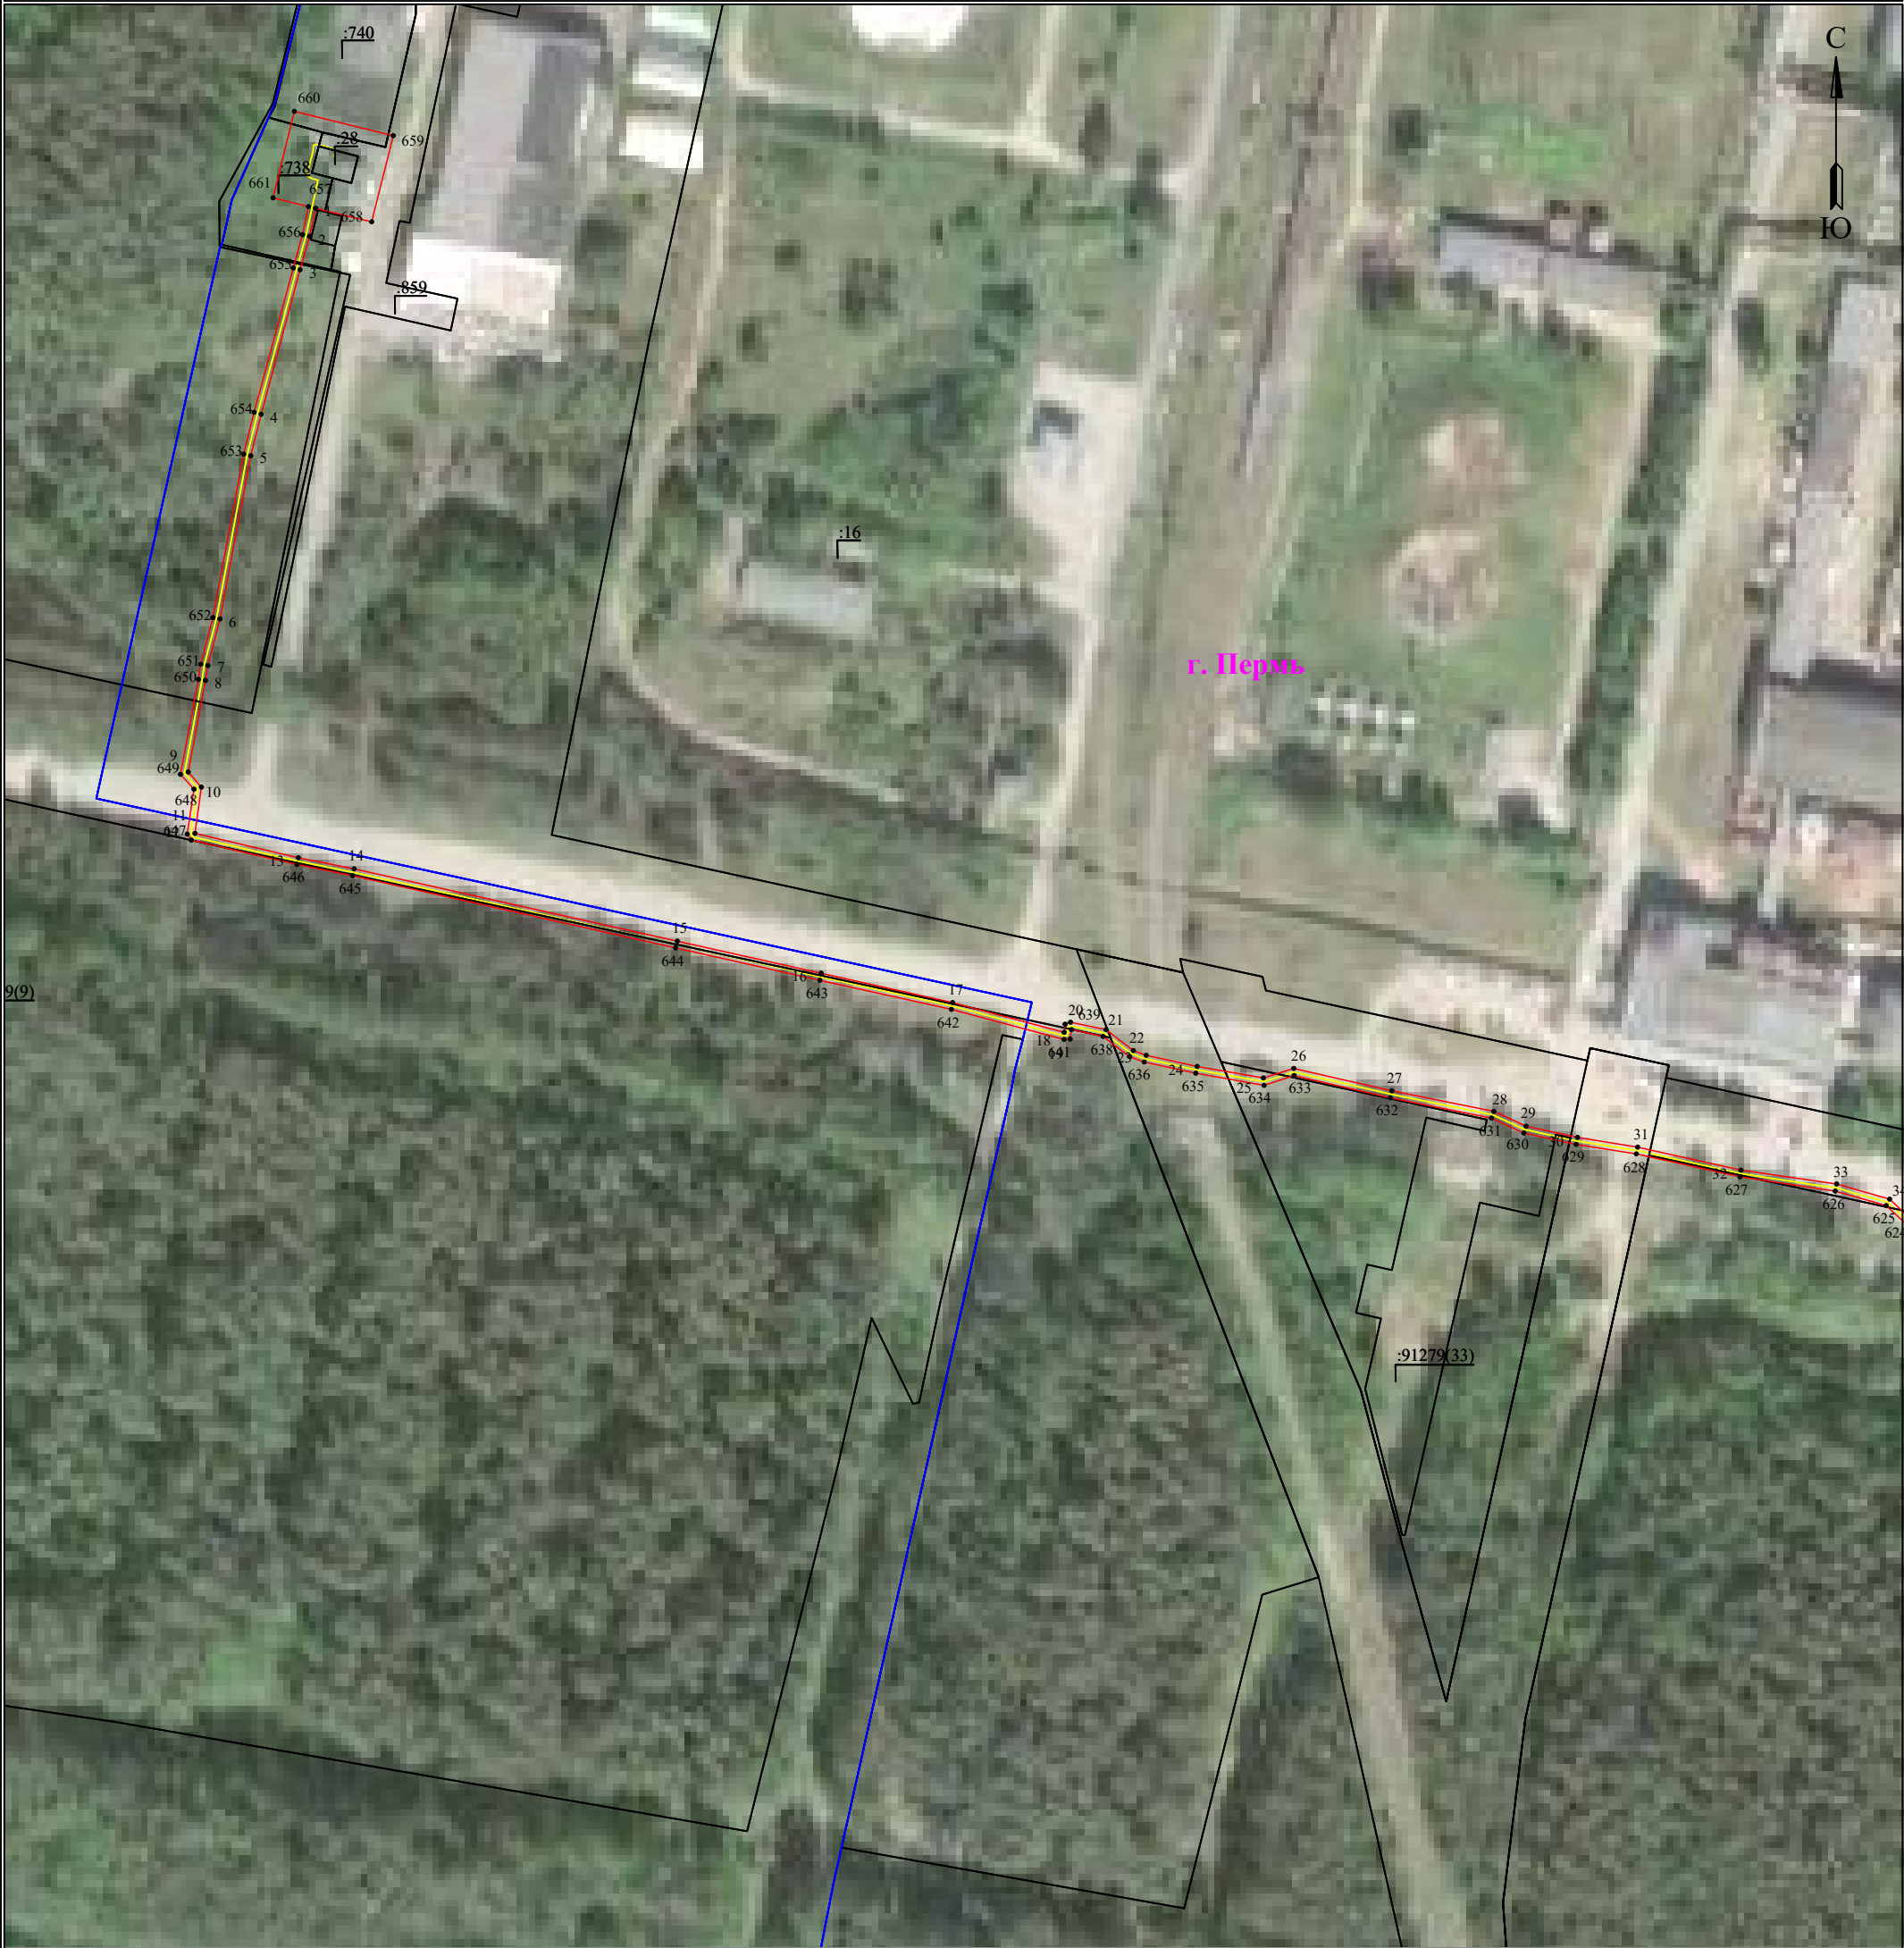


Масштаб 1:2000

Лист 1 из 9

Используемые условные знаки и обозначения:

	- обозначение характерной точки границы устанавливаемого публичного сервитута		- наименование населенного пункта
	- границы земельных участков, попадающих в зону публичного сервитута		- ось линии, контур объекта
	- граница кадастрового квартала		- граница устанавливаемого публичного сервитута
	- номер кадастрового квартала		
	- кадастровый номер земельного участка		

Схема расположения границ публичного сервитута
для эксплуатации объекта электросетевого хояйства
Электросетевой комплекс (ЭСК) «Подстанция 110/35/6 кВ «ЭПВРЗ» (КЛ 6 кВ Фидер Город,
КЛ 6 кВ Фидер Октябрьский от РП-22, КЛ 6 кВ Фидер Общежитие от РП-22,
КЛ 6 Фидер Прачечная-1 от РП-22, КЛ 6 Фидер Прачечная-2 от РП-22, КЛ 6 от РП-22 до ТП-0719 (ф. Хирургия), КЛ 6 от РП-22 до ТП-0719 (ф.Горгаз),
ТП-1709, ТП-1579, ТП-1702, ТП-1539, ТП-1549, ТП-1552, ТП-1636)
(наименование объекта)

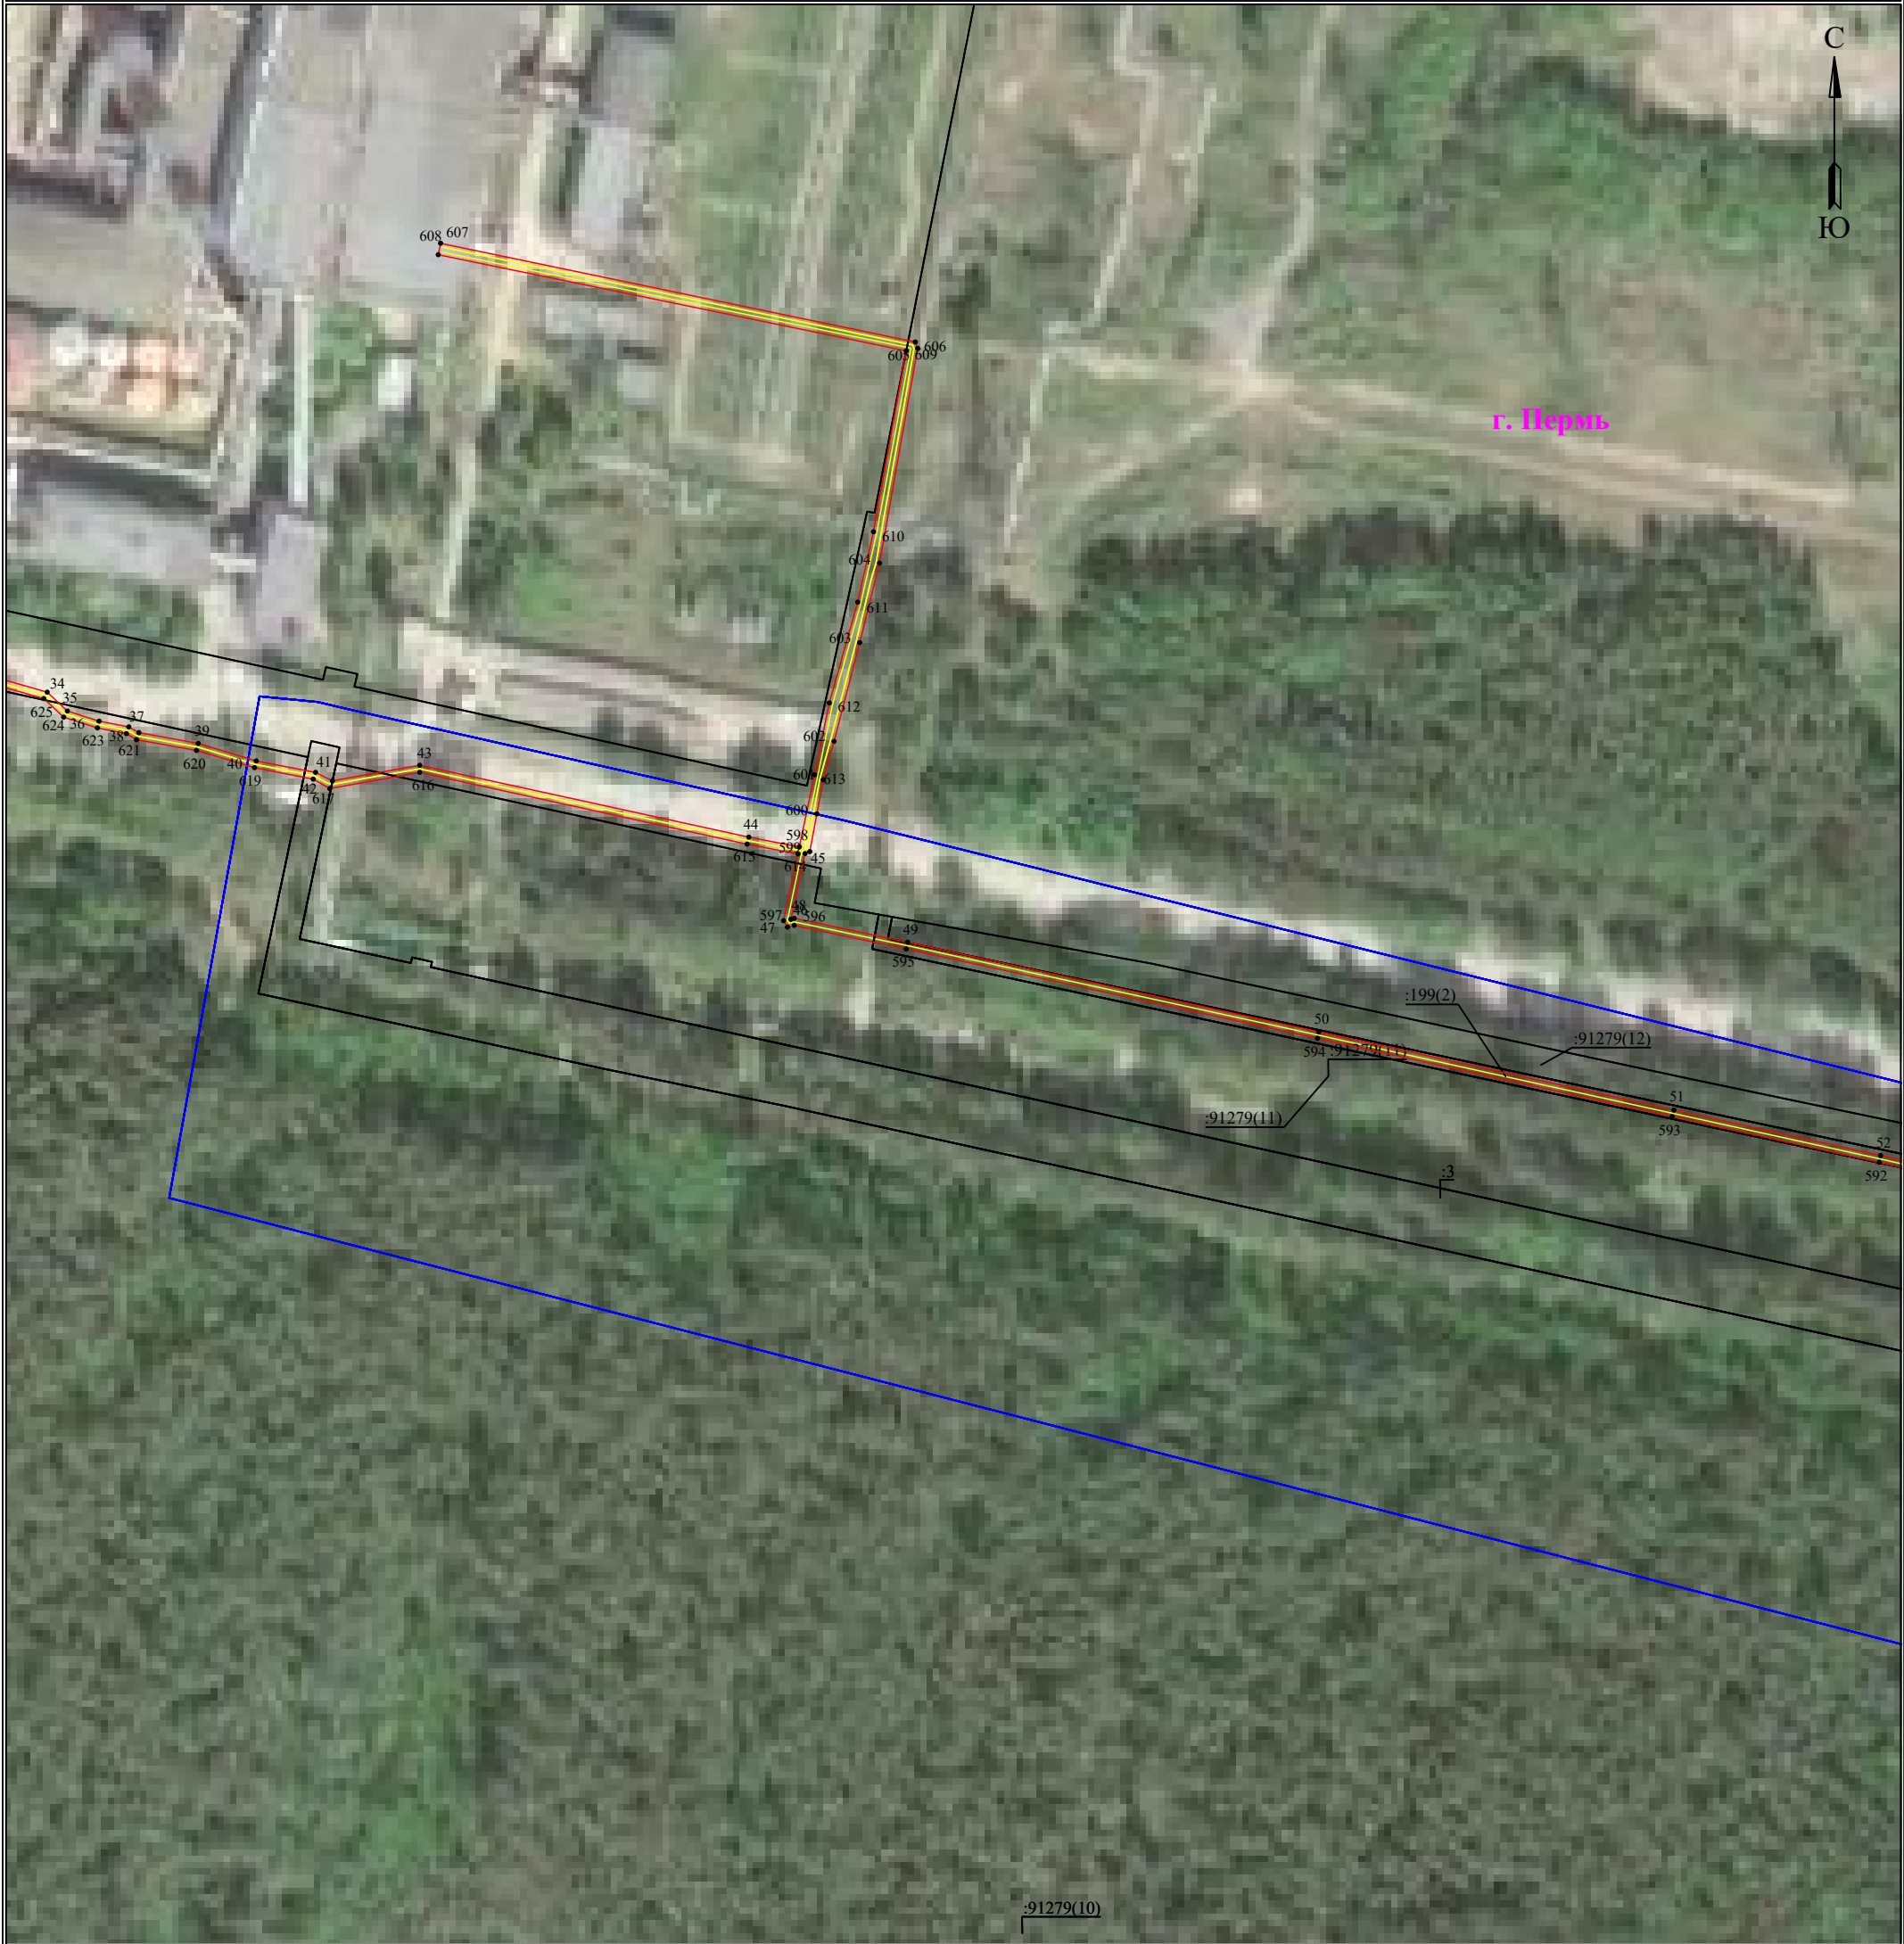

Используемые условные знаки и обозначения:

- | | | | |
|--|---|--|---|
| | - обозначение характерной точки границы устанавливаемого публичного сервитута | | - наименование населенного пункта |
| | - границы земельных участков, попадающих в зону публичного сервитута | | - ось линии, контур объекта |
| | - граница кадастрового квартала | | - граница устанавливаемого публичного сервитута |
| | - номер кадастрового квартала | | |
| | - кадастровый номер земельного участка | | |

Масштаб 1:2000

Лист 2 из 9

Схема расположения границ публичного сервитута
для эксплуатации объекта электросетевого хозяйства
Электросетевой комплекс (ЭСК) «Подстанция 110/35/6 кВ «ЭПВРЗ» (КЛ 6 кВ Фидер Город,
КЛ 6 кВ Фидер Октябрьский от РП-22, КЛ 6 кВ Фидер Общежитие от РП-22,
КЛ 6 Фидер Прачечная-1 от РП-22, КЛ 6 Фидер Прачечная-2 от РП-22, КЛ 6 от РП-22 до ТП-0719 (ф. Хирургия), КЛ 6 от РП-22 до ТП-0719 (ф.Горгаз),
ТП-1709, ТП-1579, ТП-1702, ТП-1539, ТП-1549, ТП-1552, ТП-1636)
(наименование объекта)




Масштаб 1:2000

Лист 3 из 9

Используемые условные знаки и обозначения:

	- обозначение характерной точки границы устанавливаемого публичного сервитута		- наименование населенного пункта
	- границы земельных участков, попадающих в зону публичного сервитута		- ось линии, контур объекта
	- граница кадастрового квартала		- граница устанавливаемого публичного сервитута
	- номер кадастрового квартала		
	- кадастровый номер земельного участка		

**Схема расположения границ публичного сервитута
для эксплуатации объекта электросетевого хояйства**
Электросетевой комплекс (ЭСК) «Подстанция 110/35/6 кВ «ЭПВРЗ» (КЛ 6 кВ Фидер Город,
КЛ 6 кВ Фидер Октябрьский от РП-22, КЛ 6 кВ Фидер Общежитие от РП-22,
КЛ 6 Фидер Прачечная-1 от РП-22, КЛ 6 Фидер Прачечная-2 от РП-22, КЛ 6 от РП-22 до ТП-0719 (ф. Хирургия), КЛ 6 от РП-22 до ТП-0719 (ф.Горгаз),
ТП-1709, ТП-1579, ТП-1702, ТП-1539, ТП-1549, ТП-1552, ТП-1636)
(наименование объекта)

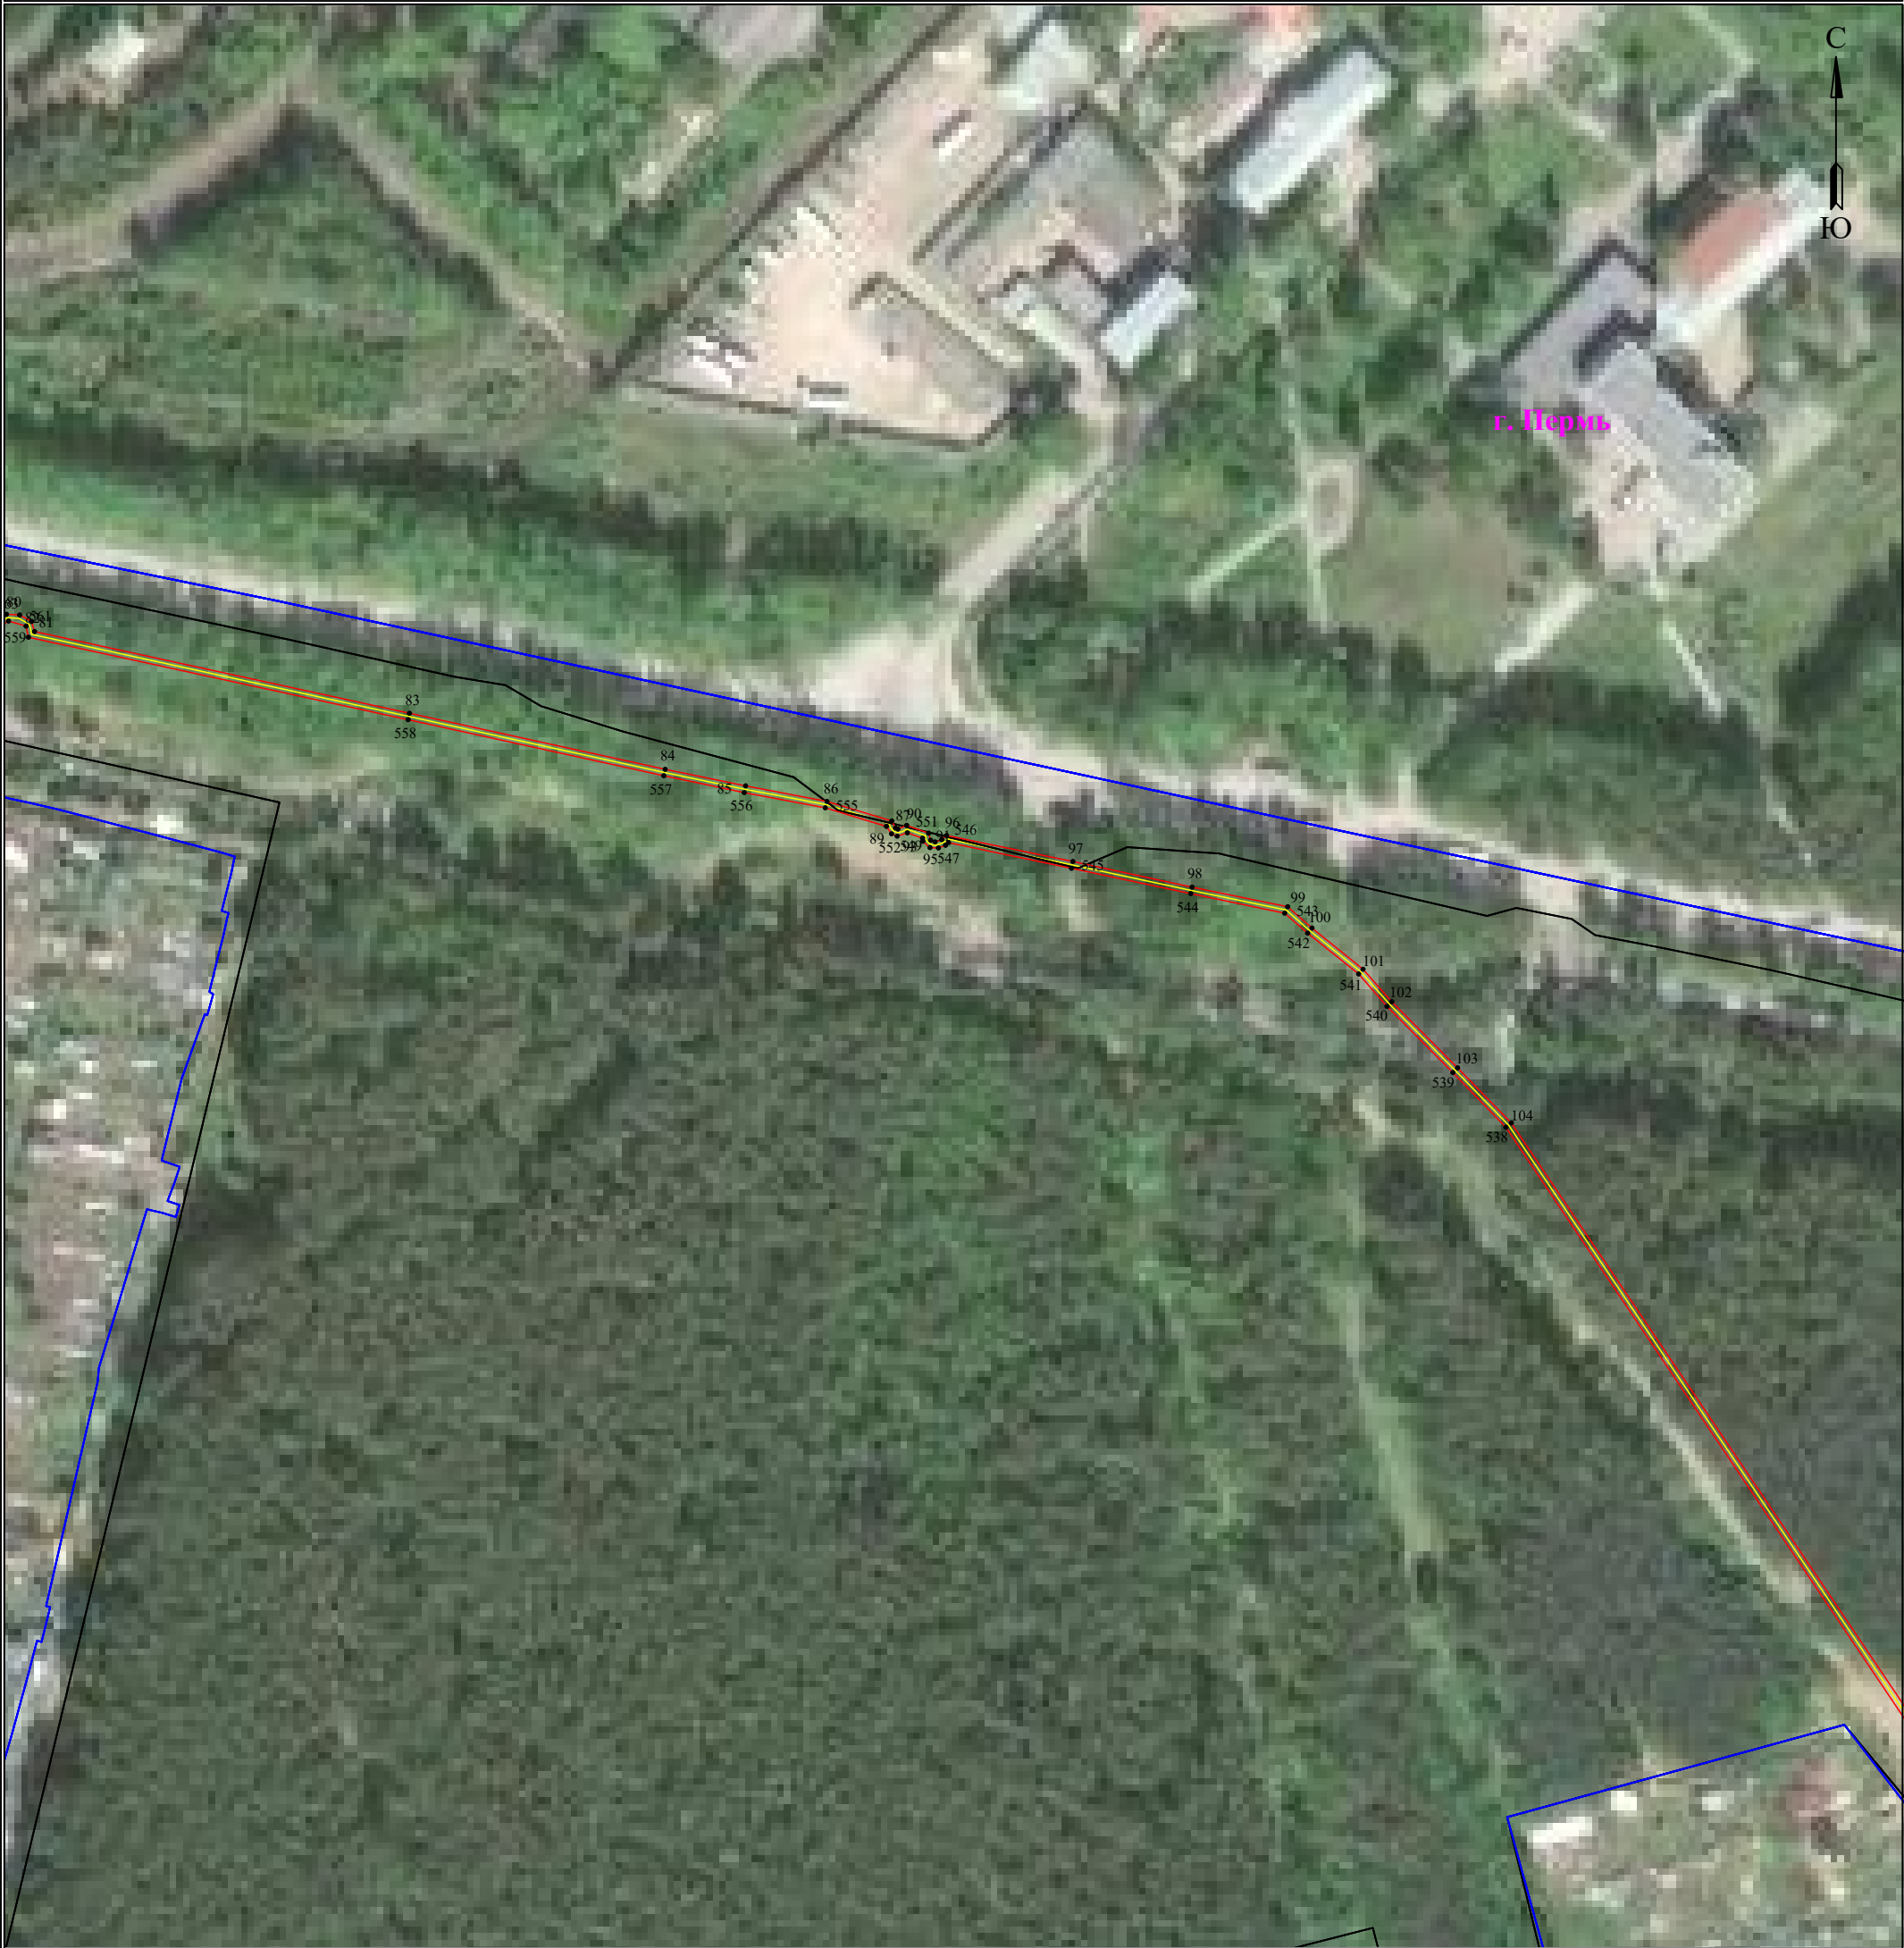

Используемые условные знаки и обозначения:

- 1 - обозначение характерной точки границы устанавливаемого публичного сервитута
- - границы земельных участков, попадающих в зону публичного сервитута
- - граница кадастрового квартала
- 59:01:2010331 - номер кадастрового квартала
- :123 - кадастровый номер земельного участка

- г. Пермь - наименование населенного пункта
- - ось линии, контур объекта
- - граница устанавливаемого публичного сервитута

Масштаб 1:2000

Лист 4 из 9

**Схема расположения границ публичного сервитута
для эксплуатации объекта электросетевого хозяйства**
Электросетевой комплекс (ЭСК) «Подстанция 110/35/6 кВ «ЭПВРЗ» (КЛ 6 кВ Фидер Город,
КЛ 6 кВ Фидер Октябрьский от РП-22, КЛ 6 кВ Фидер Общежитие от РП-22,
КЛ 6 Фидер Прачечная-1 от РП-22, КЛ 6 Фидер Прачечная-2 от РП-22, КЛ 6 от РП-22 до ТП-0719 (ф. Хирургия), КЛ 6 от РП-22 до ТП-0719 (ф.Горгаз),
ТП-1709, ТП-1579, ТП-1702, ТП-1539, ТП-1549, ТП-1552, ТП-1636)
(наименование объекта)




Масштаб 1:2000

Лист 5 из 9

Используемые условные знаки и обозначения:

● 1	- обозначение характерной точки границы устанавливаемого публичного сервитута	г. Пермь	- наименование населенного пункта
—	- границы земельных участков, попадающих в зону публичного сервитута	—	- ось линии, контур объекта
—	- граница кадастрового квартала	—	- граница устанавливаемого публичного сервитута
59:01:2010331	- номер кадастрового квартала		
:123	- кадастровый номер земельного участка		

Схема расположения границ публичного сервитута
для эксплуатации объекта электросетевого хозяйства
Электросетевой комплекс (ЭСК) «Подстанция 110/35/6 кВ «ЭПВРЗ» (КЛ 6 кВ Фидер Город,
КЛ 6 кВ Фидер Октябрьский от РП-22, КЛ 6 кВ Фидер Общежитие от РП-22,
КЛ 6 кВ Фидер Прачечная-1 от РП-22, КЛ 6 кВ Фидер Прачечная-2 от РП-22, КЛ 6 от РП-22 до ТП-0719 (ф. Хирургия), КЛ 6 от РП-22 до ТП-0719 (ф.Горгаз),
ТП-1709, ТП-1579, ТП-1702, ТП-1539, ТП-1549, ТП-1552, ТП-1636)
(наименование объекта)

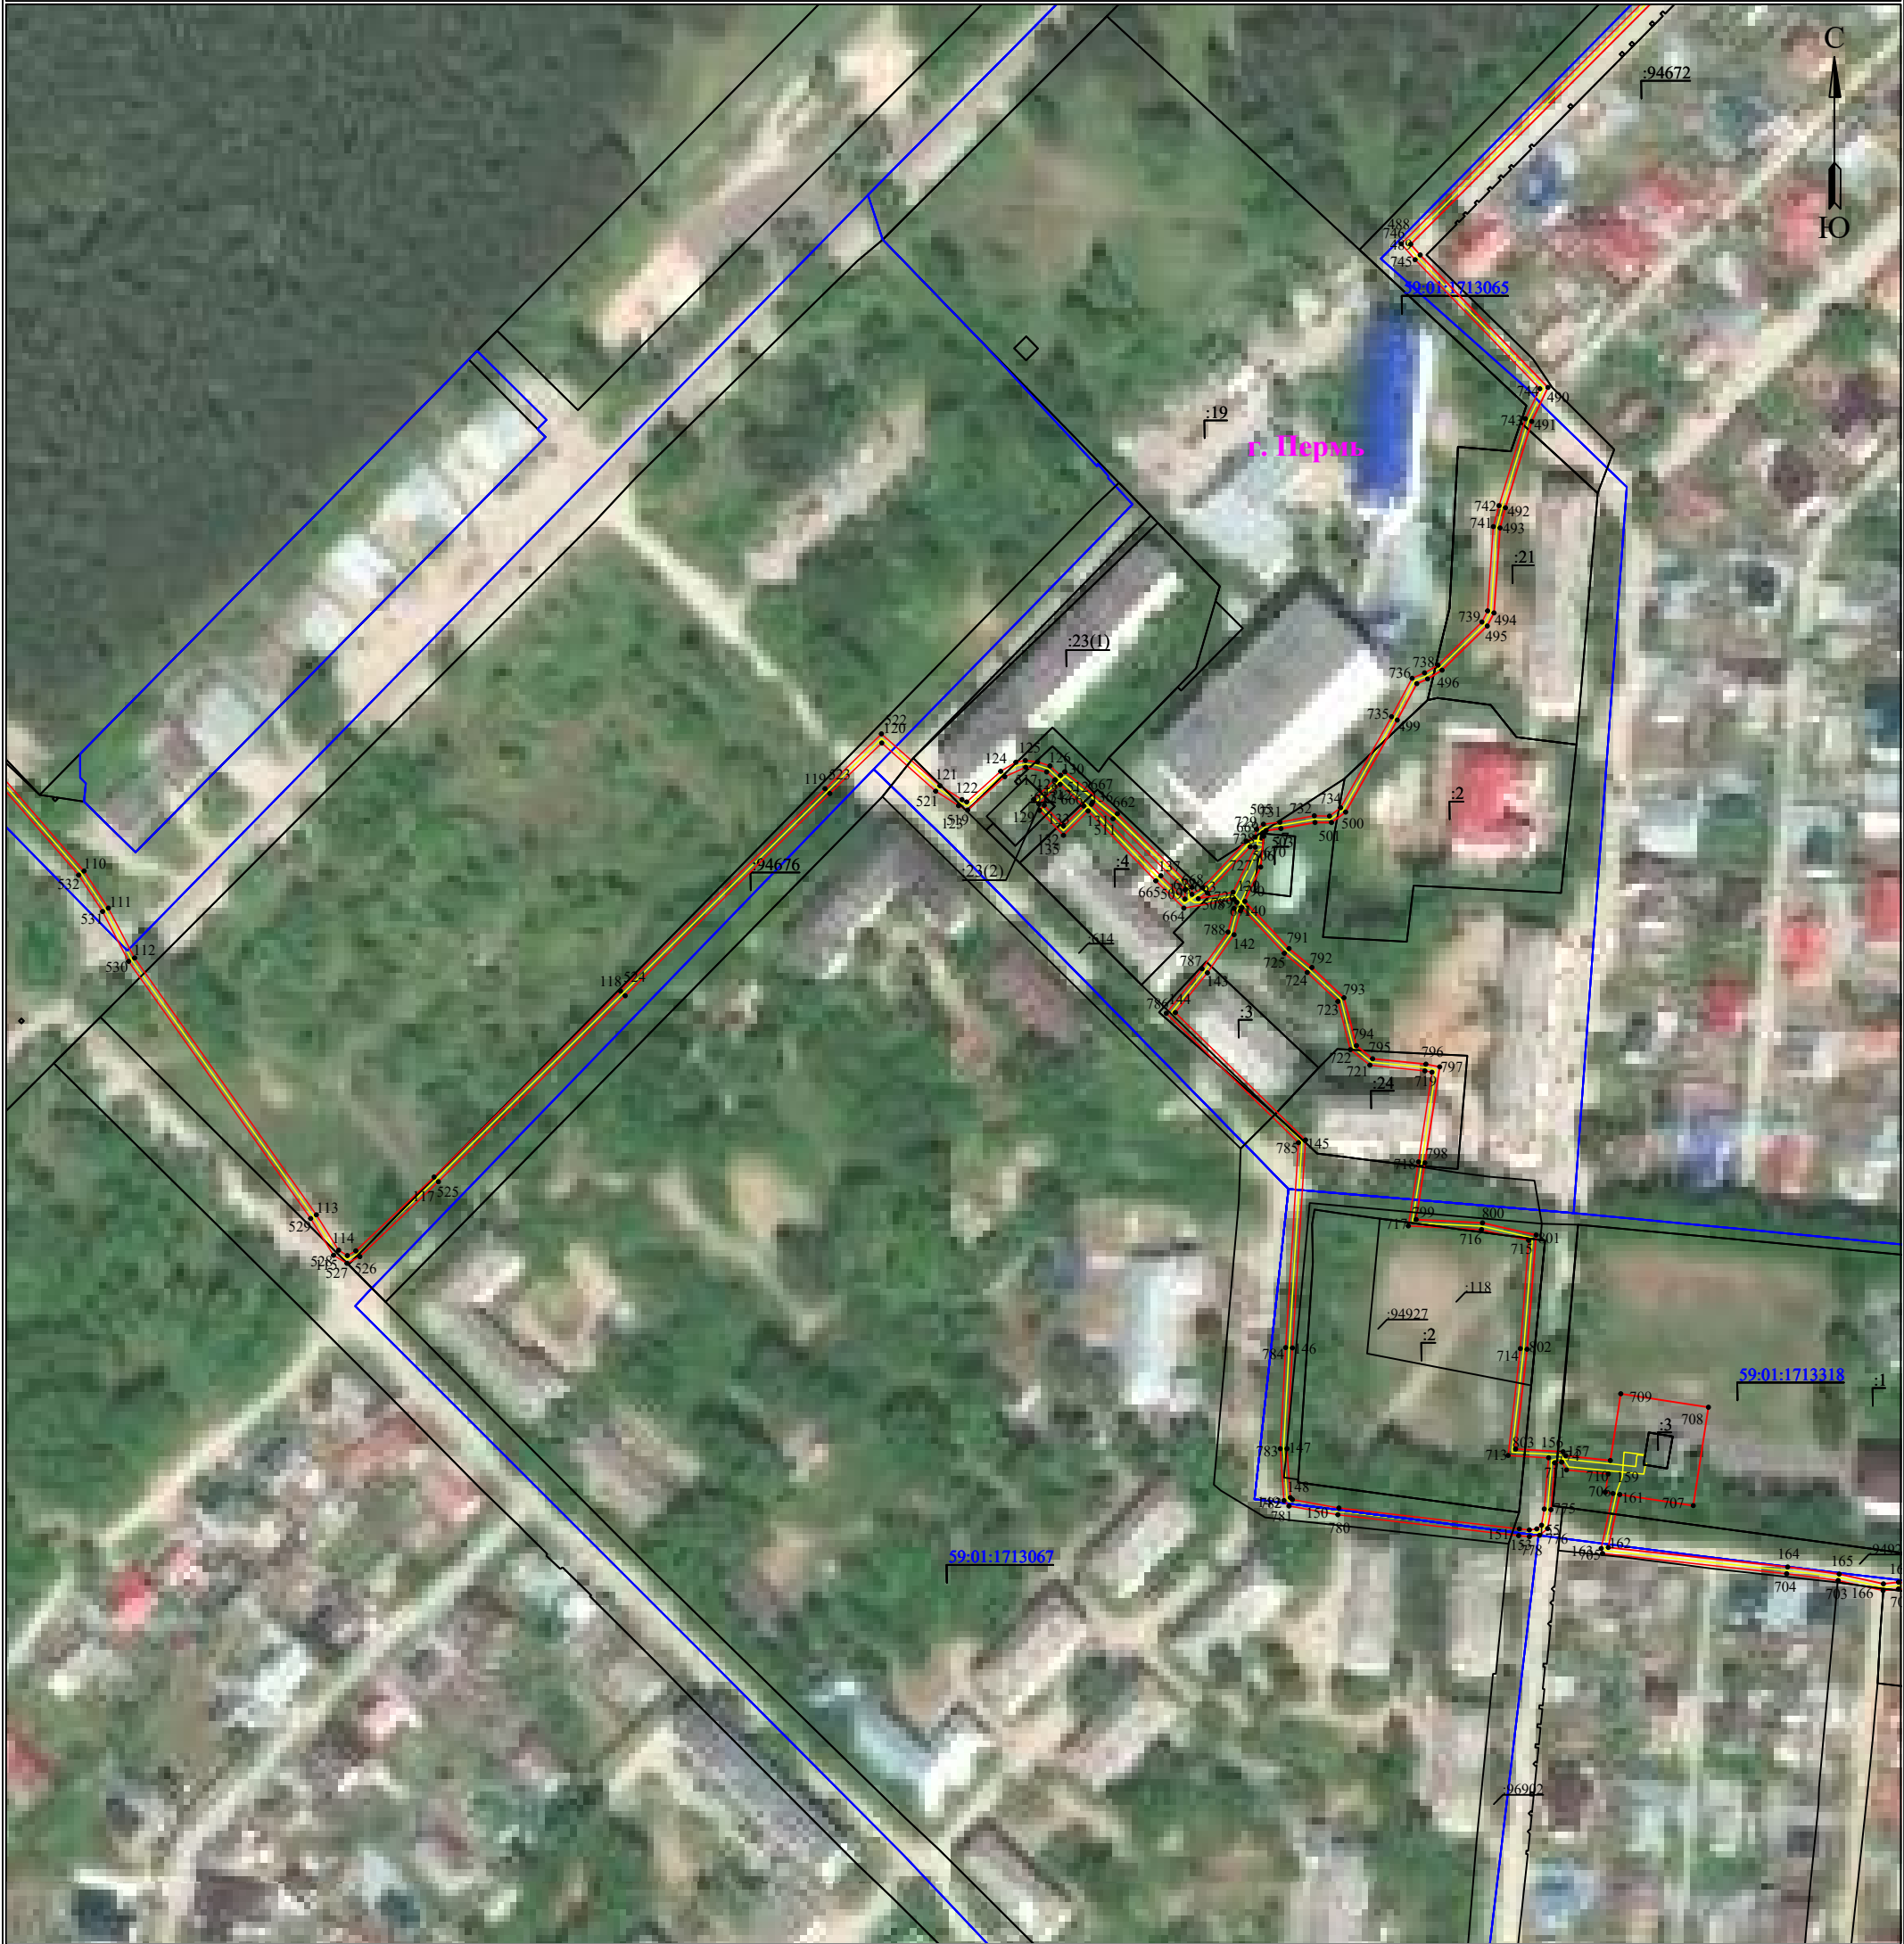

Масштаб 1:2000

Лист 6 из 9

Используемые условные знаки и обозначения:

- | | | | |
|--|---|--|---|
| | - обозначение характерной точки границы устанавливаемого публичного сервитута | | - наименование населенного пункта |
| | - границы земельных участков, попадающих в зону публичного сервитута | | - ось линии, контур объекта |
| | - граница кадастрового квартала | | - граница устанавливаемого публичного сервитута |
| | - номер кадастрового квартала | | |
| | - кадастровый номер земельного участка | | |

Схема расположения границ публичного сервитута
для эксплуатации объекта электросетевого хозяйства
Электросетевой комплекс (ЭСК) «Подстанция 110/35/6 кВ «ЭПВРЗ» (КЛ 6 кВ Фидер Город,
КЛ 6 кВ Фидер Октябрьский от РП-22, КЛ 6 кВ Фидер Общежитие от РП-22,
КЛ 6 Фидер Прачечная-1 от РП-22, КЛ 6 Фидер Прачечная-2 от РП-22, КЛ 6 от РП-22 до ТП-0719 (ф. Хирургия), КЛ 6 от РП-22 до ТП-0719 (ф.Горгаз),
ТП-1709, ТП-1579, ТП-1702, ТП-1539, ТП-1549, ТП-1552, ТП-1636)
(наименование объекта)




Масштаб 1:2000 Лист 7 из 9

Используемые условные знаки и обозначения:

- | | | | |
|---------------|---|----------|---|
| ● 1 | - обозначение характерной точки границы устанавливаемого публичного сервитута | г. Пермь | - наименование населенного пункта |
| — | - границы земельных участков, попадающих в зону публичного сервитута | — | - ось линии, контур объекта |
| — | - граница кадастрового квартала | — | - граница устанавливаемого публичного сервитута |
| 59-01:2010331 | - номер кадастрового квартала | | |
| :123 | - кадастровый номер земельного участка | | |

**Схема расположения границ публичного сервитута
для эксплуатации объекта электросетевого хозяйства**
Электросетевой комплекс (ЭСК) «Подстанция 110/35/6 кВ «ЭПВРЗ» (КЛ 6 кВ Фидер Город,
КЛ 6 кВ Фидер Октябрьский от РП-22, КЛ 6 кВ Фидер Общежитие от РП-22,
КЛ 6 Фидер Прачечная-1 от РП-22, КЛ 6 Фидер Прачечная-2 от РП-22, КЛ 6 от РП-22 до ТП-0719 (ф.Хирургия), КЛ 6 от РП-22 до ТП-0719 (ф.Горгаз),
ТП-1709, ТП-1579, ТП-1702, ТП-1539, ТП-1549, ТП-1552, ТП-1636)
(наименование объекта)

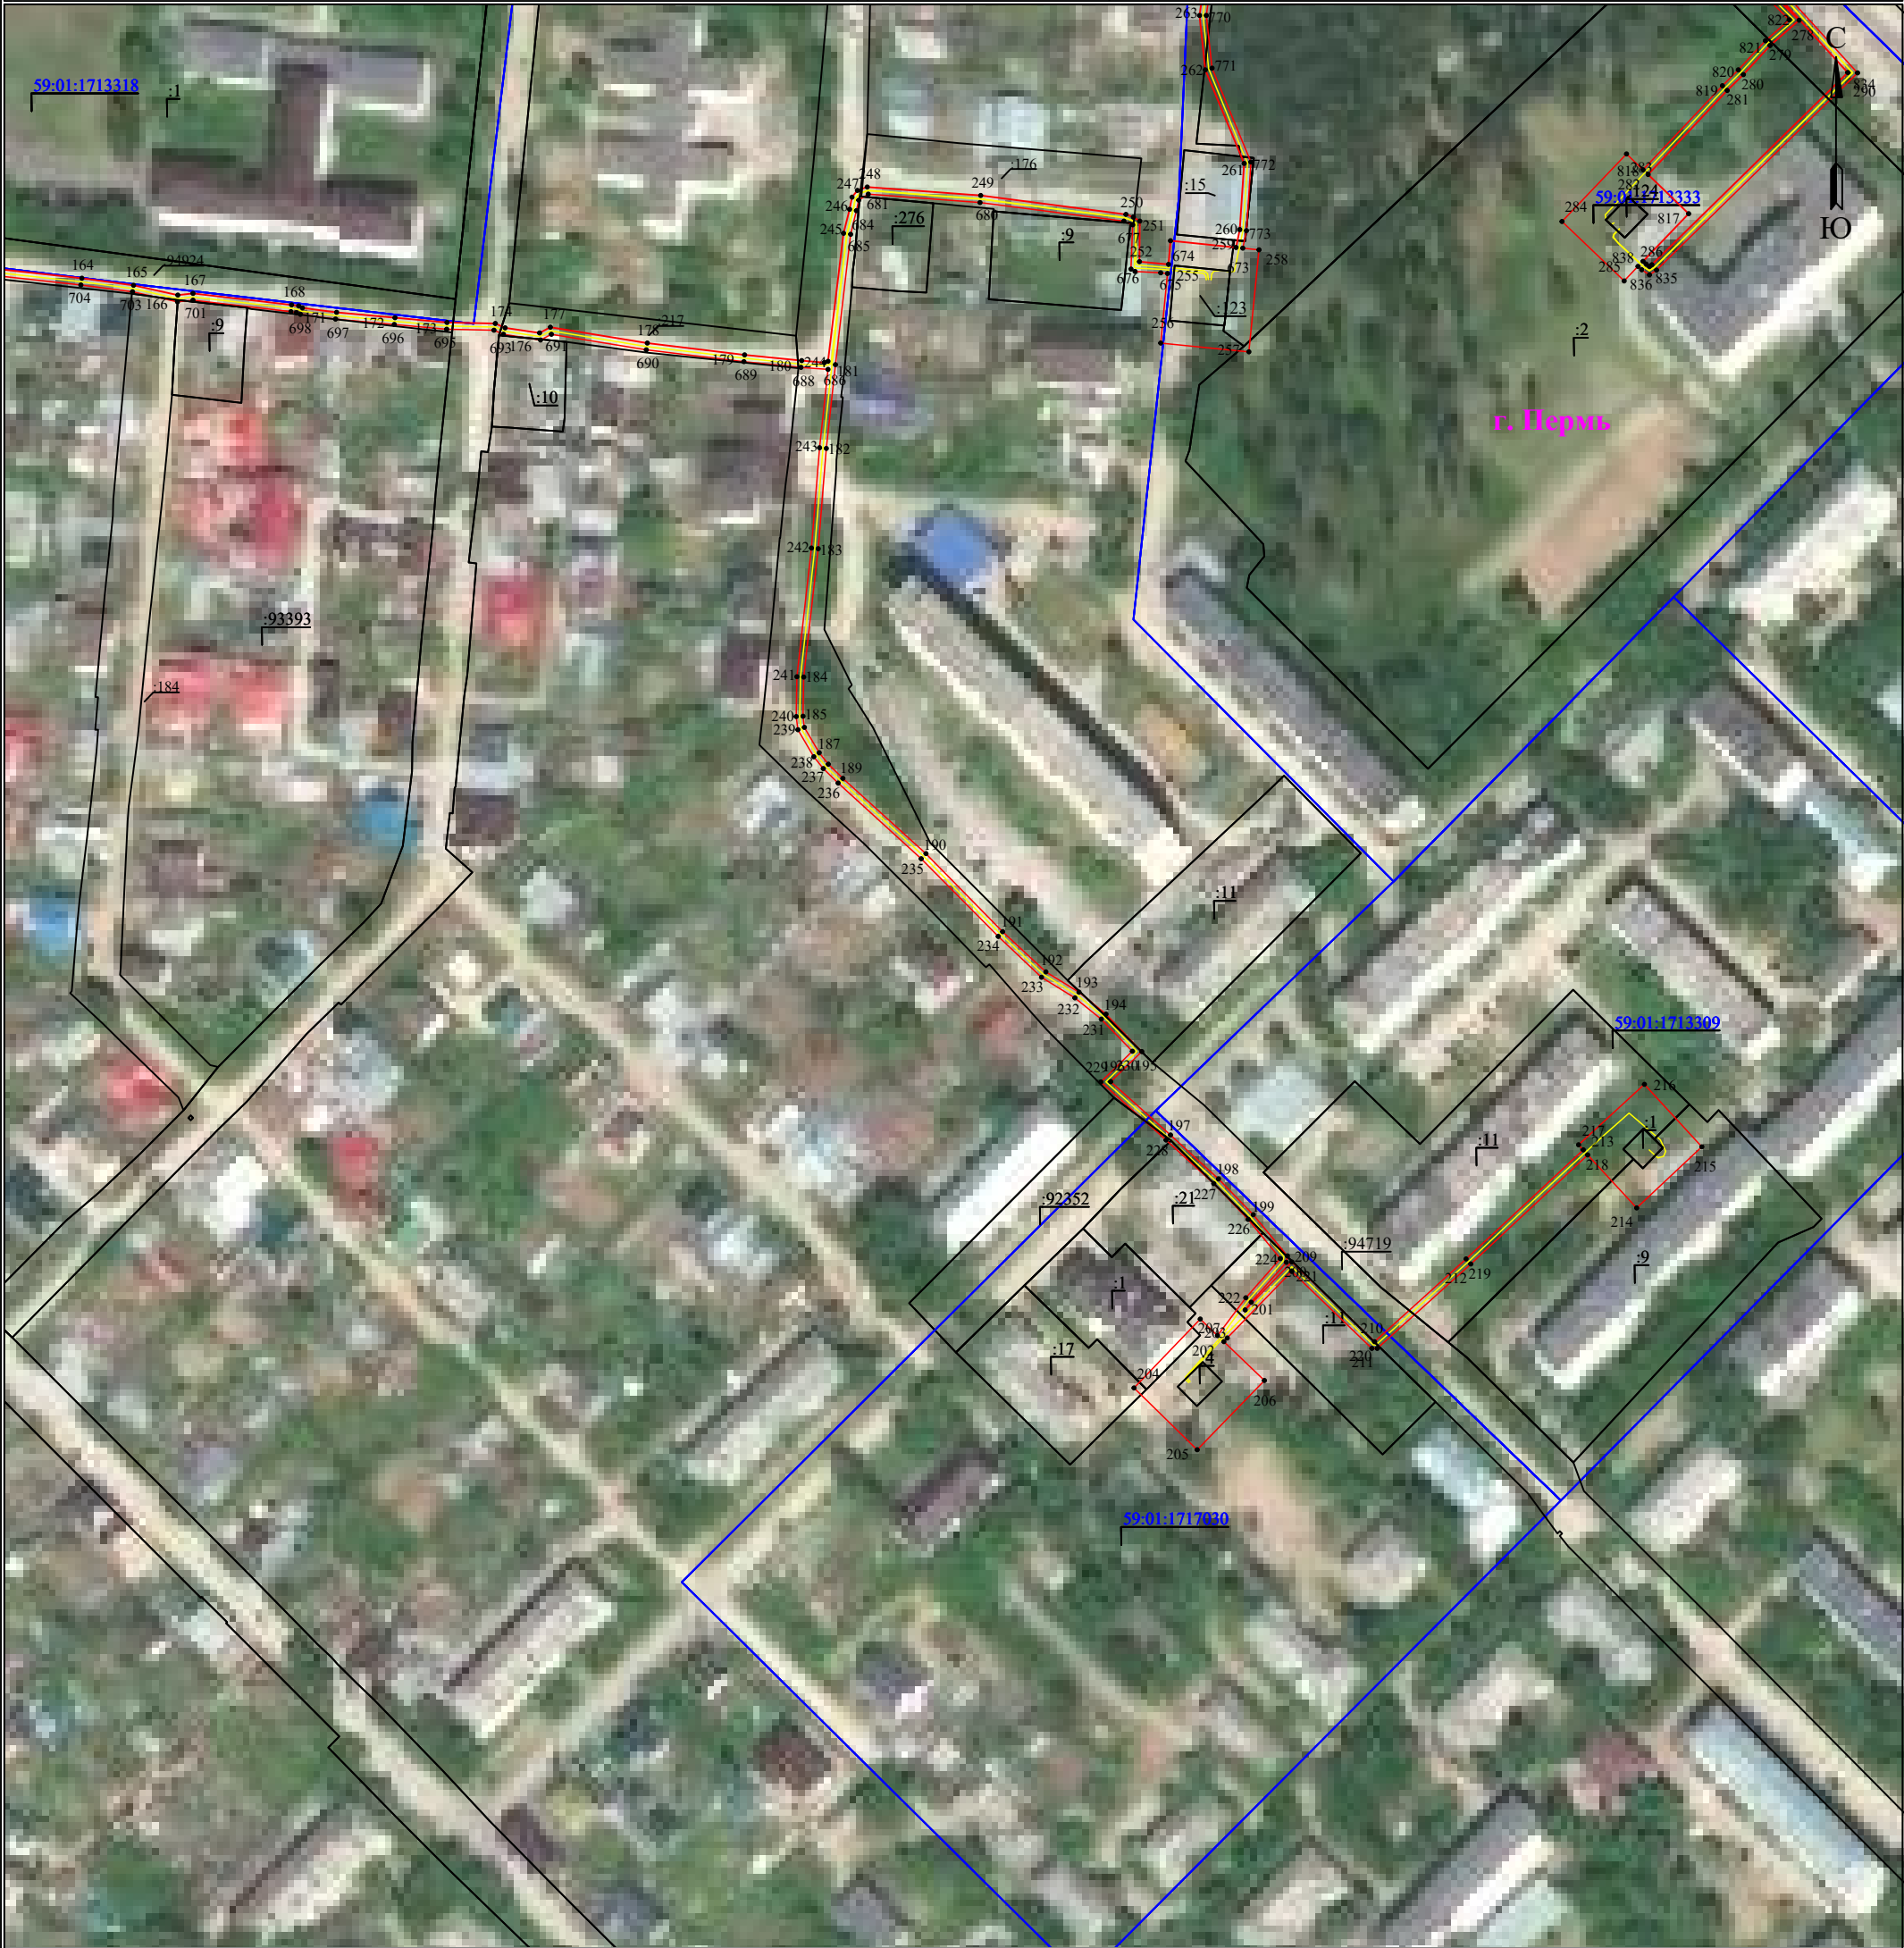

Масштаб 1:2000

Лист 8 из 9

Используемые условные знаки и обозначения:

- | | | | |
|--|---|--|---|
| | - обозначение характерной точки границы устанавливаемого публичного сервитута | | - наименование населенного пункта |
| | - границы земельных участков, попадающих в зону публичного сервитута | | - ось линии, контур объекта |
| | - граница кадастрового квартала | | - граница устанавливаемого публичного сервитута |
| | - номер кадастрового квартала | | |
| | - кадастровый номер земельного участка | | |

ГРАФИЧЕСКОЕ ОПИСАНИЕ

местоположения границ публичного сервитута

Электросетевой комплекс (ЭСК) «Подстанция 110/35/6 кВ «ЭПВРЗ» (КЛ 6 кВ Фидер Город, КЛ 6 кВ Фидер Октябрьский от РП-22, КЛ 6 кВ Фидер Общежитие от РП-22, КЛ 6 Фидер Прачечная-1 от РП-22, КЛ 6 Фидер Прачечная-2 от РП-22, КЛ 6 от РП-22 до ТП-0719 (ф. Хирургия), КЛ 6 от РП-22 до ТП-0719 (ф. Горгаз), ТП-1709, ТП-1579, ТП-1702, ТП-1539, ТП-1549, ТП-1552, ТП-1636)

(наименование объекта, местоположение границ которого описано (далее - объект))

Раздел 1

Сведения об объекте		
№ п/п	Характеристики объекта	Описание характеристик
1	2	3
1	Местоположение объекта	Пермский край, городской округ Пермский, город Пермь
2	Площадь объекта +/- величина погрешности определения площади (Р+/- Дельта Р)	23680 кв.м ± 35.03 кв.м
3	Иные характеристики объекта	Публичный сервитут устанавливается в целях эксплуатации объекта электросетевого хозяйства Электросетевой комплекс (ЭСК) «Подстанция 110/35/6 кВ «ЭПВРЗ» (КЛ 6 кВ Фидер Город, КЛ 6 кВ Фидер Октябрьский от РП-22, КЛ 6 кВ Фидер Общежитие от РП-22, КЛ 6 Фидер Прачечная-1 от РП-22, КЛ 6 Фидер Прачечная-2 от РП-22, КЛ 6 от РП-22 до ТП-0719 (ф. Хирургия), КЛ 6 от РП-22 до ТП-0719 (ф. Горгаз), ТП-1709, ТП-1579, ТП-1702, ТП-1539, ТП-1549, ТП-1552, ТП-1636) (согласно ст. 3.6 Федерального закона от 25 октября 2001 г. № 137-ФЗ «О введении в действие Земельного кодекса Российской Федерации») Срок установления публичного сервитута - сорок девять лет (согласно п.1 ст. 39.45 ЗК РФ).

Раздел 2

Сведения о местоположении границ объекта					
1. Система координат <u>МСК-59, зона 2</u>					
2. Сведения о характерных точках границ объекта					
Обозначение характерных точек границ	Координаты, м		Метод определения координат характерной точки	Средняя квадратическая погрешность положения характерной точки (M _t), м	Описание обозначения точки на местности (при наличии)
	X	Y			
1	2	3	4	5	6
1	519000.10	2210174.40	Метод спутниковых геодезических измерений (определений)	0.10	—
2	518991.80	2210172.60	Метод спутниковых геодезических измерений (определений)	0.10	—
3	518981.90	2210169.90	Метод спутниковых геодезических измерений (определений)	0.10	—

4	518939.20	2210158.30	Метод спутниковых геодезических измерений (определений)	0.10	—
5	518926.80	2210155.20	Метод спутниковых геодезических измерений (определений)	0.10	—
6	518878.40	2210146.10	Метод спутниковых геодезических измерений (определений)	0.10	—
7	518864.60	2210142.50	Метод спутниковых геодезических измерений (определений)	0.10	—
8	518860.10	2210141.80	Метод спутниковых геодезических измерений (определений)	0.10	—
9	518832.00	2210136.50	Метод спутниковых геодезических измерений (определений)	0.10	—
10	518827.60	2210140.50	Метод спутниковых геодезических измерений (определений)	0.10	—
11	518814.30	2210138.50	Метод спутниковых геодезических измерений (определений)	0.10	—
12	518812.50	2210139.70	Метод спутниковых геодезических измерений (определений)	0.10	—
13	518805.30	2210171.00	Метод спутниковых геодезических измерений (определений)	0.10	—
14	518802.00	2210187.40	Метод спутниковых геодезических измерений (определений)	0.10	—
15	518780.60	2210283.10	Метод спутниковых геодезических измерений (определений)	0.10	—
16	518771.00	2210325.80	Метод спутниковых геодезических измерений (определений)	0.10	—
17	518762.40	2210364.70	Метод спутниковых геодезических измерений (определений)	0.10	—
18	518753.50	2210398.10	Метод спутниковых геодезических измерений (определений)	0.10	—
19	518753.60	2210399.90	Метод спутниковых геодезических измерений (определений)	0.10	—
20	518756.40	2210400.30	Метод спутниковых геодезических измерений (определений)	0.10	—
21	518754.40	2210409.60	Метод спутниковых	0.10	—

			геодезических измерений (определений)		
22	518748.40	2210417.50	Метод спутниковых геодезических измерений (определений)	0.10	—
23	518746.80	2210421.80	Метод спутниковых геодезических измерений (определений)	0.10	—
24	518743.50	2210437.10	Метод спутниковых геодезических измерений (определений)	0.10	—
25	518739.90	2210457.30	Метод спутниковых геодезических измерений (определений)	0.10	—
26	518742.80	2210466.20	Метод спутниковых геодезических измерений (определений)	0.10	—
27	518736.20	2210494.70	Метод спутниковых геодезических измерений (определений)	0.10	—
28	518730.20	2210524.60	Метод спутниковых геодезических измерений (определений)	0.10	—
29	518725.80	2210534.20	Метод спутниковых геодезических измерений (определений)	0.10	—
30	518722.40	2210549.70	Метод спутниковых геодезических измерений (определений)	0.10	—
31	518719.60	2210567.50	Метод спутниковых геодезических измерений (определений)	0.10	—
32	518712.80	2210598.20	Метод спутниковых геодезических измерений (определений)	0.10	—
33	518708.60	2210626.40	Метод спутниковых геодезических измерений (определений)	0.10	—
34	518704.30	2210641.50	Метод спутниковых геодезических измерений (определений)	0.10	—
35	518698.80	2210647.40	Метод спутниковых геодезических измерений (определений)	0.10	—
36	518695.60	2210657.40	Метод спутниковых геодезических измерений (определений)	0.10	—
37	518693.90	2210666.00	Метод спутниковых геодезических измерений (определений)	0.10	—
38	518692.10	2210669.00	Метод спутниковых геодезических измерений (определений)	0.10	—

			измерений (определений)		
39	518688.90	2210686.80	Метод спутниковых геодезических измерений (определений)	0.10	—
40	518683.80	2210704.00	Метод спутниковых геодезических измерений (определений)	0.10	—
41	518680.40	2210721.40	Метод спутниковых геодезических измерений (определений)	0.10	—
42	518677.60	2210726.30	Метод спутниковых геодезических измерений (определений)	0.10	—
43	518682.40	2210753.00	Метод спутниковых геодезических измерений (определений)	0.10	—
44	518661.10	2210850.10	Метод спутниковых геодезических измерений (определений)	0.10	—
45	518658.20	2210865.20	Метод спутниковых геодезических измерений (определений)	0.10	—
46	518638.40	2210860.90	Метод спутниковых геодезических измерений (определений)	0.10	—
47	518636.50	2210862.10	Метод спутниковых геодезических измерений (определений)	0.10	—
48	518637.00	2210864.10	Метод спутниковых геодезических измерений (определений)	0.10	—
49	518630.00	2210897.30	Метод спутниковых геодезических измерений (определений)	0.10	—
50	518603.50	2211019.30	Метод спутниковых геодезических измерений (определений)	0.10	—
51	518580.30	2211124.50	Метод спутниковых геодезических измерений (определений)	0.10	—
52	518566.70	2211185.90	Метод спутниковых геодезических измерений (определений)	0.10	—
53	518557.50	2211226.90	Метод спутниковых геодезических измерений (определений)	0.10	—
54	518543.50	2211291.40	Метод спутниковых геодезических измерений (определений)	0.10	—
55	518532.30	2211341.50	Метод спутниковых геодезических измерений	0.10	—

			(определений)		
56	518511.90	2211435.60	Метод спутниковых геодезических измерений (определений)	0.10	—
57	518508.50	2211445.50	Метод спутниковых геодезических измерений (определений)	0.10	—
58	518506.50	2211475.40	Метод спутниковых геодезических измерений (определений)	0.10	—
59	518501.00	2211482.50	Метод спутниковых геодезических измерений (определений)	0.10	—
60	518503.20	2211495.30	Метод спутниковых геодезических измерений (определений)	0.10	—
61	518492.50	2211502.30	Метод спутниковых геодезических измерений (определений)	0.10	—
62	518491.70	2211504.30	Метод спутниковых геодезических измерений (определений)	0.10	—
63	518493.30	2211507.00	Метод спутниковых геодезических измерений (определений)	0.10	—
64	518493.70	2211509.70	Метод спутниковых геодезических измерений (определений)	0.10	—
65	518493.00	2211512.60	Метод спутниковых геодезических измерений (определений)	0.10	—
66	518494.50	2211513.90	Метод спутниковых геодезических измерений (определений)	0.10	—
67	518494.70	2211516.00	Метод спутниковых геодезических измерений (определений)	0.10	—
68	518493.30	2211517.20	Метод спутниковых геодезических измерений (определений)	0.10	—
69	518489.10	2211536.80	Метод спутниковых геодезических измерений (определений)	0.10	—
70	518478.00	2211591.10	Метод спутниковых геодезических измерений (определений)	0.10	—
71	518459.20	2211685.20	Метод спутниковых геодезических измерений (определений)	0.10	—
72	518451.80	2211717.80	Метод спутниковых геодезических измерений (определений)	0.10	—

73	518455.00	2211720.20	Метод спутниковых геодезических измерений (определений)	0.10	—
74	518455.90	2211721.60	Метод спутниковых геодезических измерений (определений)	0.10	—
75	518455.40	2211725.10	Метод спутниковых геодезических измерений (определений)	0.10	—
76	518452.10	2211726.60	Метод спутниковых геодезических измерений (определений)	0.10	—
77	518450.10	2211726.10	Метод спутниковых геодезических измерений (определений)	0.10	—
78	518447.80	2211738.10	Метод спутниковых геодезических измерений (определений)	0.10	—
79	518449.80	2211738.80	Метод спутниковых геодезических измерений (определений)	0.10	—
80	518451.00	2211740.80	Метод спутниковых геодезических измерений (определений)	0.10	—
81	518449.50	2211746.00	Метод спутниковых геодезических измерений (определений)	0.10	—
82	518446.20	2211746.70	Метод спутниковых геодезических измерений (определений)	0.10	—
83	518421.80	2211859.10	Метод спутниковых геодезических измерений (определений)	0.10	—
84	518405.20	2211934.80	Метод спутниковых геодезических измерений (определений)	0.10	—
85	518400.20	2211958.60	Метод спутниковых геодезических измерений (определений)	0.10	—
86	518395.70	2211982.60	Метод спутниковых геодезических измерений (определений)	0.10	—
87	518390.20	2212000.70	Метод спутниковых геодезических измерений (определений)	0.10	—
88	518388.00	2212002.20	Метод спутниковых геодезических измерений (определений)	0.10	—
89	518387.30	2212003.90	Метод спутниковых геодезических измерений (определений)	0.10	—
90	518388.30	2212006.90	Метод спутниковых	0.10	—

			геодезических измерений (определений)		
91	518386.70	2212011.40	Метод спутниковых геодезических измерений (определений)	0.10	—
92	518385.80	2212011.50	Метод спутниковых геодезических измерений (определений)	0.10	—
93	518383.90	2212013.60	Метод спутниковых геодезических измерений (определений)	0.10	—
94	518383.80	2212016.10	Метод спутниковых геодезических измерений (определений)	0.10	—
95	518384.60	2212018.20	Метод спутниковых геодезических измерений (определений)	0.10	—
96	518385.40	2212019.10	Метод спутниковых геодезических измерений (определений)	0.10	—
97	518377.80	2212055.50	Метод спутниковых геодезических измерений (определений)	0.10	—
98	518370.30	2212090.80	Метод спутниковых геодезических измерений (определений)	0.10	—
99	518364.50	2212118.60	Метод спутниковых геодезических измерений (определений)	0.10	—
100	518358.60	2212125.40	Метод спутниковых геодезических измерений (определений)	0.10	—
101	518346.50	2212140.50	Метод спутниковых геодезических измерений (определений)	0.10	—
102	518336.90	2212148.90	Метод спутниковых геодезических измерений (определений)	0.10	—
103	518317.30	2212168.40	Метод спутниковых геодезических измерений (определений)	0.10	—
104	518301.10	2212184.10	Метод спутниковых геодезических измерений (определений)	0.10	—
105	518086.10	2212329.00	Метод спутниковых геодезических измерений (определений)	0.10	—
106	518041.00	2212362.40	Метод спутниковых геодезических измерений (определений)	0.10	—
107	517917.90	2212460.70	Метод спутниковых геодезических	0.10	—

			измерений (определений)		
108	517877.00	2212490.10	Метод спутниковых геодезических измерений (определений)	0.10	—
109	517804.80	2212547.30	Метод спутниковых геодезических измерений (определений)	0.10	—
110	517732.00	2212610.50	Метод спутниковых геодезических измерений (определений)	0.10	—
111	517721.20	2212617.60	Метод спутниковых геодезических измерений (определений)	0.10	—
112	517706.40	2212625.30	Метод спутниковых геодезических измерений (определений)	0.10	—
113	517630.10	2212679.30	Метод спутниковых геодезических измерений (определений)	0.10	—
114	517619.20	2212686.10	Метод спутниковых геодезических измерений (определений)	0.10	—
115	517616.80	2212690.10	Метод спутниковых геодезических измерений (определений)	0.10	—
116	517618.80	2212693.90	Метод спутниковых геодезических измерений (определений)	0.10	—
117	517641.00	2212717.20	Метод спутниковых геодезических измерений (определений)	0.10	—
118	517696.20	2212772.60	Метод спутниковых геодезических измерений (определений)	0.10	—
119	517756.20	2212833.30	Метод спутниковых геодезических измерений (определений)	0.10	—
120	517771.20	2212848.70	Метод спутниковых геодезических измерений (определений)	0.10	—
121	517756.90	2212864.70	Метод спутниковых геодезических измерений (определений)	0.10	—
122	517752.60	2212871.50	Метод спутниковых геодезических измерений (определений)	0.10	—
123	517751.30	2212874.20	Метод спутниковых геодезических измерений (определений)	0.10	—
124	517761.20	2212885.20	Метод спутниковых геодезических измерений	0.10	—

			(определений)		
125	517764.00	2212891.40	Метод спутниковых геодезических измерений (определений)	0.10	—
126	517762.60	2212897.60	Метод спутниковых геодезических измерений (определений)	0.10	—
127	517760.30	2212900.10	Метод спутниковых геодезических измерений (определений)	0.10	—
128	517754.50	2212893.80	Метод спутниковых геодезических измерений (определений)	0.10	—
129	517753.10	2212895.30	Метод спутниковых геодезических измерений (определений)	0.10	—
130	517758.90	2212901.60	Метод спутниковых геодезических измерений (определений)	0.10	—
131	517752.50	2212908.60	Метод спутниковых геодезических измерений (определений)	0.10	—
132	517746.60	2212902.60	Метод спутниковых геодезических измерений (определений)	0.10	—
133	517752.70	2212896.90	Метод спутниковых геодезических измерений (определений)	0.10	—
134	517751.20	2212895.50	Метод спутниковых геодезических измерений (определений)	0.10	—
135	517743.80	2212902.60	Метод спутниковых геодезических измерений (определений)	0.10	—
136	517751.00	2212909.90	Метод спутниковых геодезических измерений (определений)	0.10	—
137	517730.30	2212930.00	Метод спутниковых геодезических измерений (определений)	0.10	—
138	517722.20	2212938.30	Метод спутниковых геодезических измерений (определений)	0.10	—
139	517724.80	2212953.20	Метод спутниковых геодезических измерений (определений)	0.10	—
140	517723.90	2212954.00	Метод спутниковых геодезических измерений (определений)	0.10	—
141	517722.10	2212953.20	Метод спутниковых геодезических измерений (определений)	0.10	—

142	517715.10	2212951.40	Метод спутниковых геодезических измерений (определений)	0.10	—
143	517704.20	2212943.70	Метод спутниковых геодезических измерений (определений)	0.10	—
144	517691.00	2212933.10	Метод спутниковых геодезических измерений (определений)	0.10	—
145	517652.60	2212972.30	Метод спутниковых геодезических измерений (определений)	0.10	—
146	517591.80	2212968.50	Метод спутниковых геодезических измерений (определений)	0.10	—
147	517561.80	2212966.90	Метод спутниковых геодезических измерений (определений)	0.10	—
148	517546.40	2212968.00	Метод спутниковых геодезических измерений (определений)	0.10	—
149	517544.80	2212969.50	Метод спутниковых геодезических измерений (определений)	0.10	—
150	517542.20	2212984.00	Метод спутниковых геодезических измерений (определений)	0.10	—
151	517536.00	2213037.60	Метод спутниковых геодезических измерений (определений)	0.10	—
152	517535.70	2213040.80	Метод спутниковых геодезических измерений (определений)	0.10	—
153	517536.10	2213043.80	Метод спутниковых геодезических измерений (определений)	0.10	—
154	517538.10	2213046.20	Метод спутниковых геодезических измерений (определений)	0.10	—
155	517543.70	2213047.20	Метод спутниковых геодезических измерений (определений)	0.10	—
156	517557.60	2213048.30	Метод спутниковых геодезических измерений (определений)	0.10	—
157	517557.80	2213050.40	Метод спутниковых геодезических измерений (определений)	0.10	—
158	517555.50	2213051.80	Метод спутниковых геодезических измерений (определений)	0.10	—
159	517554.30	2213064.20	Метод спутниковых	0.10	—

			геодезических измерений (определений)		
160	517548.90	2213063.30	Метод спутниковых геодезических измерений (определений)	0.10	—
161	517548.50	2213065.60	Метод спутниковых геодезических измерений (определений)	0.10	—
162	517532.20	2213062.10	Метод спутниковых геодезических измерений (определений)	0.10	—
163	517530.70	2213062.50	Метод спутниковых геодезических измерений (определений)	0.10	—
164	517524.70	2213117.10	Метод спутниковых геодезических измерений (определений)	0.10	—
165	517522.70	2213132.40	Метод спутниковых геодезических измерений (определений)	0.10	—
166	517519.70	2213145.70	Метод спутниковых геодезических измерений (определений)	0.10	—
167	517520.20	2213150.30	Метод спутниковых геодезических измерений (определений)	0.10	—
168	517516.80	2213179.30	Метод спутниковых геодезических измерений (определений)	0.10	—
169	517516.50	2213180.90	Метод спутниковых геодезических измерений (определений)	0.10	—
170	517516.00	2213182.10	Метод спутниковых геодезических измерений (определений)	0.10	—
171	517514.60	2213192.50	Метод спутниковых геодезических измерений (определений)	0.10	—
172	517513.00	2213209.90	Метод спутниковых геодезических измерений (определений)	0.10	—
173	517511.60	2213225.40	Метод спутниковых геодезических измерений (определений)	0.10	—
174	517511.30	2213239.40	Метод спутниковых геодезических измерений (определений)	0.10	—
175	517510.10	2213242.20	Метод спутниковых геодезических измерений (определений)	0.10	—
176	517508.40	2213253.20	Метод спутниковых геодезических	0.10	—

			измерений (определений)		
177	517510.10	2213256.40	Метод спутниковых геодезических измерений (определений)	0.10	—
178	517505.50	2213284.50	Метод спутниковых геодезических измерений (определений)	0.10	—
179	517502.00	2213313.40	Метод спутниковых геодезических измерений (определений)	0.10	—
180	517500.30	2213330.30	Метод спутниковых геодезических измерений (определений)	0.10	—
181	517499.70	2213338.30	Метод спутниковых геодезических измерений (определений)	0.10	—
182	517476.50	2213335.80	Метод спутниковых геодезических измерений (определений)	0.10	—
183	517446.80	2213333.40	Метод спутниковых геодезических измерений (определений)	0.10	—
184	517408.70	2213329.10	Метод спутниковых геодезических измерений (определений)	0.10	—
185	517396.90	2213328.90	Метод спутниковых геодезических измерений (определений)	0.10	—
186	517393.00	2213329.40	Метод спутниковых геодезических измерений (определений)	0.10	—
187	517385.00	2213334.10	Метод спутниковых геодезических измерений (определений)	0.10	—
188	517381.50	2213336.90	Метод спутниковых геодезических измерений (определений)	0.10	—
189	517377.20	2213341.30	Метод спутниковых геодезических измерений (определений)	0.10	—
190	517354.80	2213365.90	Метод спутниковых геодезических измерений (определений)	0.10	—
191	517331.80	2213388.70	Метод спутниковых геодезических измерений (определений)	0.10	—
192	517319.70	2213401.50	Метод спутниковых геодезических измерений (определений)	0.10	—
193	517313.60	2213411.40	Метод спутниковых геодезических измерений	0.10	—

			(определений)		
194	517307.30	2213419.20	Метод спутниковых геодезических измерений (определений)	0.10	—
195	517297.80	2213428.40	Метод спутниковых геодезических измерений (определений)	0.10	—
196	517288.70	2213419.10	Метод спутниковых геодезических измерений (определений)	0.10	—
197	517271.50	2213438.40	Метод спутниковых геодезических измерений (определений)	0.10	—
198	517258.60	2213452.50	Метод спутниковых геодезических измерений (определений)	0.10	—
199	517248.00	2213462.70	Метод спутниковых геодезических измерений (определений)	0.10	—
200	517236.40	2213472.20	Метод спутниковых геодезических измерений (определений)	0.10	—
201	517224.80	2213462.00	Метод спутниковых геодезических измерений (определений)	0.10	—
202	517213.60	2213453.60	Метод спутниковых геодезических измерений (определений)	0.10	—
203	517218.50	2213448.50	Метод спутниковых геодезических измерений (определений)	0.10	—
204	517198.10	2213428.90	Метод спутниковых геодезических измерений (определений)	0.10	—
205	517179.80	2213447.60	Метод спутниковых геодезических измерений (определений)	0.10	—
206	517200.30	2213467.50	Метод спутниковых геодезических измерений (определений)	0.10	—
207	517211.80	2213455.50	Метод спутниковых геодезических измерений (определений)	0.10	—
208	517212.90	2213456.50	Метод спутниковых геодезических измерений (определений)	0.10	—
209	517232.60	2213475.60	Метод спутниковых геодезических измерений (определений)	0.10	—
210	517209.80	2213499.30	Метод спутниковых геодезических измерений (определений)	0.10	—

211	517209.80	2213500.90	Метод спутниковых геодезических измерений (определений)	0.10	—
212	517234.80	2213528.60	Метод спутниковых геодезических измерений (определений)	0.10	—
213	517267.10	2213563.20	Метод спутниковых геодезических измерений (определений)	0.10	—
214	517251.40	2213577.70	Метод спутниковых геодезических измерений (определений)	0.10	—
215	517269.50	2213597.00	Метод спутниковых геодезических измерений (определений)	0.10	—
216	517288.00	2213580.00	Метод спутниковых геодезических измерений (определений)	0.10	—
217	517270.10	2213560.50	Метод спутниковых геодезических измерений (определений)	0.10	—
218	517268.60	2213561.90	Метод спутниковых геодезических измерений (определений)	0.10	—
219	517236.30	2213527.20	Метод спутниковых геодезических измерений (определений)	0.10	—
220	517211.80	2213500.10	Метод спутниковых геодезических измерений (определений)	0.10	—
221	517235.40	2213475.60	Метод спутниковых геодезических измерений (определений)	0.10	—
222	517221.20	2213461.80	Метод спутниковых геодезических измерений (определений)	0.10	—
223	517223.50	2213463.60	Метод спутниковых геодезических измерений (определений)	0.10	—
224	517235.30	2213474.00	Метод спутниковых геодезических измерений (определений)	0.10	—
225	517237.20	2213474.30	Метод спутниковых геодезических измерений (определений)	0.10	—
226	517249.40	2213464.20	Метод спутниковых геодезических измерений (определений)	0.10	—
227	517260.00	2213453.90	Метод спутниковых геодезических измерений (определений)	0.10	—
228	517273.00	2213439.70	Метод спутниковых	0.10	—

			геодезических измерений (определений)		
229	517288.80	2213422.00	Метод спутниковых геодезических измерений (определений)	0.10	—
230	517297.70	2213431.20	Метод спутниковых геодезических измерений (определений)	0.10	—
231	517308.80	2213420.60	Метод спутниковых геодезических измерений (определений)	0.10	—
232	517315.30	2213412.60	Метод спутниковых геодезических измерений (определений)	0.10	—
233	517321.30	2213402.80	Метод спутниковых геодезических измерений (определений)	0.10	—
234	517333.20	2213390.00	Метод спутниковых геодезических измерений (определений)	0.10	—
235	517356.30	2213367.30	Метод спутниковых геодезических измерений (определений)	0.10	—
236	517378.60	2213342.70	Метод спутниковых геодезических измерений (определений)	0.10	—
237	517382.80	2213338.40	Метод спутниковых геодезических измерений (определений)	0.10	—
238	517386.20	2213335.70	Метод спутниковых геодезических измерений (определений)	0.10	—
239	517393.70	2213331.30	Метод спутниковых геодезических измерений (определений)	0.10	—
240	517397.00	2213330.90	Метод спутниковых геодезических измерений (определений)	0.10	—
241	517408.60	2213331.10	Метод спутниковых геодезических измерений (определений)	0.10	—
242	517446.60	2213335.40	Метод спутниковых геодезических измерений (определений)	0.10	—
243	517476.30	2213337.80	Метод спутниковых геодезических измерений (определений)	0.10	—
244	517501.10	2213340.50	Метод спутниковых геодезических измерений (определений)	0.10	—
245	517539.70	2213345.00	Метод спутниковых геодезических измерений (определений)	0.10	—

			измерений (определений)		
246	517546.70	2213346.70	Метод спутниковых геодезических измерений (определений)	0.10	—
247	517549.80	2213347.40	Метод спутниковых геодезических измерений (определений)	0.10	—
248	517551.60	2213350.20	Метод спутниковых геодезических измерений (определений)	0.10	—
249	517549.10	2213383.30	Метод спутниковых геодезических измерений (определений)	0.10	—
250	517543.60	2213425.90	Метод спутниковых геодезических измерений (определений)	0.10	—
251	517542.50	2213428.50	Метод спутниковых геодезических измерений (определений)	0.10	—
252	517529.40	2213428.00	Метод спутниковых геодезических измерений (определений)	0.10	—
253	517528.70	2213429.20	Метод спутниковых геодезических измерений (определений)	0.10	—
254	517528.30	2213436.80	Метод спутниковых геодезических измерений (определений)	0.10	—
255	517528.10	2213438.80	Метод спутниковых геодезических измерений (определений)	0.10	—
256	517507.50	2213436.80	Метод спутниковых геодезических измерений (определений)	0.10	—
257	517504.90	2213462.90	Метод спутниковых геодезических измерений (определений)	0.10	—
258	517535.10	2213465.90	Метод спутниковых геодезических измерений (определений)	0.10	—
259	517535.60	2213461.10	Метод спутниковых геодезических измерений (определений)	0.10	—
260	517540.80	2213462.20	Метод спутниковых геодезических измерений (определений)	0.10	—
261	517561.10	2213463.50	Метод спутниковых геодезических измерений (определений)	0.10	—
262	517588.90	2213452.00	Метод спутниковых геодезических измерений	0.10	—

			(определений)		
263	517604.50	2213450.30	Метод спутниковых геодезических измерений (определений)	0.10	—
264	517648.50	2213456.50	Метод спутниковых геодезических измерений (определений)	0.10	—
265	517676.70	2213459.60	Метод спутниковых геодезических измерений (определений)	0.10	—
266	517687.50	2213472.10	Метод спутниковых геодезических измерений (определений)	0.10	—
267	517699.00	2213481.30	Метод спутниковых геодезических измерений (определений)	0.10	—
268	517720.70	2213503.50	Метод спутниковых геодезических измерений (определений)	0.10	—
269	517726.10	2213491.30	Метод спутниковых геодезических измерений (определений)	0.10	—
270	517748.60	2213513.90	Метод спутниковых геодезических измерений (определений)	0.10	—
271	517741.30	2213521.20	Метод спутниковых геодезических измерений (определений)	0.10	—
272	517738.10	2213518.60	Метод спутниковых геодезических измерений (определений)	0.10	—
273	517727.60	2213513.80	Метод спутниковых геодезических измерений (определений)	0.10	—
274	517718.00	2213506.70	Метод спутниковых геодезических измерений (определений)	0.10	—
275	517701.80	2213524.60	Метод спутниковых геодезических измерений (определений)	0.10	—
276	517696.80	2213529.80	Метод спутниковых геодезических измерений (определений)	0.10	—
277	517632.30	2213593.30	Метод спутниковых геодезических измерений (определений)	0.10	—
278	517603.20	2213622.90	Метод спутниковых геодезических измерений (определений)	0.10	—
279	517597.00	2213615.80	Метод спутниковых геодезических измерений (определений)	0.10	—

280	517588.40	2213607.80	Метод спутниковых геодезических измерений (определений)	0.10	—
281	517583.70	2213603.10	Метод спутниковых геодезических измерений (определений)	0.10	—
282	517558.80	2213579.60	Метод спутниковых геодезических измерений (определений)	0.10	—
283	517563.50	2213574.70	Метод спутниковых геодезических измерений (определений)	0.10	—
284	517543.50	2213555.60	Метод спутниковых геодезических измерений (определений)	0.10	—
285	517525.90	2213574.00	Метод спутниковых геодезических измерений (определений)	0.10	—
286	517530.20	2213578.10	Метод спутниковых геодезических измерений (определений)	0.10	—
287	517529.20	2213579.20	Метод спутниковых геодезических измерений (определений)	0.10	—
288	517527.70	2213581.50	Метод спутниковых геодезических измерений (определений)	0.10	—
289	517529.10	2213583.60	Метод спутниковых геодезических измерений (определений)	0.10	—
290	517587.50	2213643.10	Метод спутниковых геодезических измерений (определений)	0.10	—
291	517609.10	2213623.40	Метод спутниковых геодезических измерений (определений)	0.10	—
292	517612.00	2213624.10	Метод спутниковых геодезических измерений (определений)	0.10	—
293	517685.90	2213699.20	Метод спутниковых геодезических измерений (определений)	0.10	—
294	517688.40	2213701.20	Метод спутниковых геодезических измерений (определений)	0.10	—
295	517689.80	2213704.80	Метод спутниковых геодезических измерений (определений)	0.10	—
296	517688.20	2213704.30	Метод спутниковых геодезических измерений (определений)	0.10	—
297	517686.20	2213705.50	Метод спутниковых	0.10	—

			геодезических измерений (определений)		
298	517685.20	2213707.60	Метод спутниковых геодезических измерений (определений)	0.10	—
299	517686.20	2213711.30	Метод спутниковых геодезических измерений (определений)	0.10	—
300	517685.40	2213712.60	Метод спутниковых геодезических измерений (определений)	0.10	—
301	517652.30	2213747.70	Метод спутниковых геодезических измерений (определений)	0.10	—
302	517647.20	2213749.00	Метод спутниковых геодезических измерений (определений)	0.10	—
303	517635.40	2213759.80	Метод спутниковых геодезических измерений (определений)	0.10	—
304	517634.40	2213765.10	Метод спутниковых геодезических измерений (определений)	0.10	—
305	517627.10	2213773.40	Метод спутниковых геодезических измерений (определений)	0.10	—
306	517624.70	2213778.10	Метод спутниковых геодезических измерений (определений)	0.10	—
307	517621.90	2213780.80	Метод спутниковых геодезических измерений (определений)	0.10	—
308	517621.50	2213783.00	Метод спутниковых геодезических измерений (определений)	0.10	—
309	517622.70	2213784.70	Метод спутниковых геодезических измерений (определений)	0.10	—
310	517657.40	2213819.00	Метод спутниковых геодезических измерений (определений)	0.10	—
311	517673.60	2213834.60	Метод спутниковых геодезических измерений (определений)	0.10	—
312	517677.60	2213836.70	Метод спутниковых геодезических измерений (определений)	0.10	—
313	517696.30	2213855.40	Метод спутниковых геодезических измерений (определений)	0.10	—
314	517698.30	2213858.60	Метод спутниковых геодезических	0.10	—

			измерений (определений)		
315	517738.40	2213900.00	Метод спутниковых геодезических измерений (определений)	0.10	—
316	517763.70	2213925.20	Метод спутниковых геодезических измерений (определений)	0.10	—
317	517764.40	2213927.00	Метод спутниковых геодезических измерений (определений)	0.10	—
318	517770.00	2213931.60	Метод спутниковых геодезических измерений (определений)	0.10	—
319	517773.90	2213938.60	Метод спутниковых геодезических измерений (определений)	0.10	—
320	517779.90	2213952.70	Метод спутниковых геодезических измерений (определений)	0.10	—
321	517779.10	2213954.10	Метод спутниковых геодезических измерений (определений)	0.10	—
322	517767.10	2213968.60	Метод спутниковых геодезических измерений (определений)	0.10	—
323	517744.90	2213990.60	Метод спутниковых геодезических измерений (определений)	0.10	—
324	517728.10	2214006.90	Метод спутниковых геодезических измерений (определений)	0.10	—
325	517725.20	2214010.00	Метод спутниковых геодезических измерений (определений)	0.10	—
326	517725.50	2214011.50	Метод спутниковых геодезических измерений (определений)	0.10	—
327	517728.90	2214019.10	Метод спутниковых геодезических измерений (определений)	0.10	—
328	517722.30	2214026.90	Метод спутниковых геодезических измерений (определений)	0.10	—
329	517720.30	2214024.90	Метод спутниковых геодезических измерений (определений)	0.10	—
330	517700.20	2214044.70	Метод спутниковых геодезических измерений (определений)	0.10	—
331	517718.70	2214063.60	Метод спутниковых геодезических измерений	0.10	—

			(определений)		
332	517738.70	2214043.70	Метод спутниковых геодезических измерений (определений)	0.10	—
333	517723.70	2214028.30	Метод спутниковых геодезических измерений (определений)	0.10	—
334	517731.30	2214019.50	Метод спутниковых геодезических измерений (определений)	0.10	—
335	517727.30	2214010.60	Метод спутниковых геодезических измерений (определений)	0.10	—
336	517729.50	2214008.30	Метод спутниковых геодезических измерений (определений)	0.10	—
337	517746.30	2213992.00	Метод спутниковых геодезических измерений (определений)	0.10	—
338	517768.60	2213969.90	Метод спутниковых геодезических измерений (определений)	0.10	—
339	517780.80	2213955.20	Метод спутниковых геодезических измерений (определений)	0.10	—
340	517782.10	2213952.80	Метод спутниковых геодезических измерений (определений)	0.10	—
341	517775.70	2213937.70	Метод спутниковых геодезических измерений (определений)	0.10	—
342	517771.50	2213930.30	Метод спутниковых геодезических измерений (определений)	0.10	—
343	517766.10	2213925.80	Метод спутниковых геодезических измерений (определений)	0.10	—
344	517765.40	2213924.10	Метод спутниковых геодезических измерений (определений)	0.10	—
345	517739.80	2213898.60	Метод спутниковых геодезических измерений (определений)	0.10	—
346	517699.90	2213857.30	Метод спутниковых геодезических измерений (определений)	0.10	—
347	517697.80	2213854.20	Метод спутниковых геодезических измерений (определений)	0.10	—
348	517678.80	2213835.10	Метод спутниковых геодезических измерений (определений)	0.10	—

349	517674.80	2213833.00	Метод спутниковых геодезических измерений (определений)	0.10	—
350	517658.80	2213817.60	Метод спутниковых геодезических измерений (определений)	0.10	—
351	517624.20	2213783.40	Метод спутниковых геодезических измерений (определений)	0.10	—
352	517623.80	2213781.80	Метод спутниковых геодезических измерений (определений)	0.10	—
353	517626.30	2213779.40	Метод спутниковых геодезических измерений (определений)	0.10	—
354	517628.80	2213774.50	Метод спутниковых геодезических измерений (определений)	0.10	—
355	517636.30	2213766.10	Метод спутниковых геодезических измерений (определений)	0.10	—
356	517637.30	2213760.80	Метод спутниковых геодезических измерений (определений)	0.10	—
357	517648.20	2213750.80	Метод спутниковых геодезических измерений (определений)	0.10	—
358	517653.30	2213749.50	Метод спутниковых геодезических измерений (определений)	0.10	—
359	517687.00	2213713.80	Метод спутниковых геодезических измерений (определений)	0.10	—
360	517688.30	2213711.80	Метод спутниковых геодезических измерений (определений)	0.10	—
361	517687.30	2213707.70	Метод спутниковых геодезических измерений (определений)	0.10	—
362	517688.40	2213706.50	Метод спутниковых геодезических измерений (определений)	0.10	—
363	517690.90	2213707.20	Метод спутниковых геодезических измерений (определений)	0.10	—
364	517692.20	2213705.90	Метод спутниковых геодезических измерений (определений)	0.10	—
365	517691.20	2213702.00	Метод спутниковых геодезических измерений (определений)	0.10	—
366	517689.90	2213699.90	Метод спутниковых	0.10	—

			геодезических измерений (определений)		
367	517687.30	2213697.70	Метод спутниковых геодезических измерений (определений)	0.10	—
368	517628.30	2213637.80	Метод спутниковых геодезических измерений (определений)	0.10	—
369	517646.10	2213620.30	Метод спутниковых геодезических измерений (определений)	0.10	—
370	517727.00	2213538.40	Метод спутниковых геодезических измерений (определений)	0.10	—
371	517741.40	2213523.90	Метод спутниковых геодезических измерений (определений)	0.10	—
372	517743.70	2213525.70	Метод спутниковых геодезических измерений (определений)	0.10	—
373	517748.90	2213520.90	Метод спутниковых геодезических измерений (определений)	0.10	—
374	517752.40	2213517.80	Метод спутниковых геодезических измерений (определений)	0.10	—
375	517758.50	2213524.00	Метод спутниковых геодезических измерений (определений)	0.10	—
376	517817.20	2213464.60	Метод спутниковых геодезических измерений (определений)	0.10	—
377	517818.60	2213463.90	Метод спутниковых геодезических измерений (определений)	0.10	—
378	517828.40	2213473.30	Метод спутниковых геодезических измерений (определений)	0.10	—
379	517837.90	2213482.90	Метод спутниковых геодезических измерений (определений)	0.10	—
380	517843.90	2213488.40	Метод спутниковых геодезических измерений (определений)	0.10	—
381	517856.70	2213501.60	Метод спутниковых геодезических измерений (определений)	0.10	—
382	517860.50	2213506.60	Метод спутниковых геодезических измерений (определений)	0.10	—
383	517855.20	2213511.80	Метод спутниковых геодезических	0.10	—

			измерений (определений)		
384	517850.90	2213517.10	Метод спутниковых геодезических измерений (определений)	0.10	—
385	517838.80	2213519.00	Метод спутниковых геодезических измерений (определений)	0.10	—
386	517836.30	2213517.20	Метод спутниковых геодезических измерений (определений)	0.10	—
387	517833.40	2213516.20	Метод спутниковых геодезических измерений (определений)	0.10	—
388	517828.50	2213516.40	Метод спутниковых геодезических измерений (определений)	0.10	—
389	517824.00	2213518.20	Метод спутниковых геодезических измерений (определений)	0.10	—
390	517821.40	2213520.50	Метод спутниковых геодезических измерений (определений)	0.10	—
391	517822.80	2213526.40	Метод спутниковых геодезических измерений (определений)	0.10	—
392	517824.50	2213524.80	Метод спутниковых геодезических измерений (определений)	0.10	—
393	517823.60	2213521.10	Метод спутниковых геодезических измерений (определений)	0.10	—
394	517825.00	2213519.90	Метод спутниковых геодезических измерений (определений)	0.10	—
395	517828.90	2213518.40	Метод спутниковых геодезических измерений (определений)	0.10	—
396	517833.10	2213518.20	Метод спутниковых геодезических измерений (определений)	0.10	—
397	517835.30	2213519.00	Метод спутниковых геодезических измерений (определений)	0.10	—
398	517838.30	2213521.20	Метод спутниковых геодезических измерений (определений)	0.10	—
399	517851.90	2213518.90	Метод спутниковых геодезических измерений (определений)	0.10	—
400	517856.70	2213513.20	Метод спутниковых геодезических измерений	0.10	—

			(определений)		
401	517860.50	2213509.40	Метод спутниковых геодезических измерений (определений)	0.10	—
402	517869.60	2213505.10	Метод спутниковых геодезических измерений (определений)	0.10	—
403	517874.30	2213503.70	Метод спутниковых геодезических измерений (определений)	0.10	—
404	517878.20	2213502.80	Метод спутниковых геодезических измерений (определений)	0.10	—
405	517885.40	2213504.60	Метод спутниковых геодезических измерений (определений)	0.10	—
406	517922.00	2213541.60	Метод спутниковых геодезических измерений (определений)	0.10	—
407	517949.00	2213569.20	Метод спутниковых геодезических измерений (определений)	0.10	—
408	517950.70	2213570.00	Метод спутниковых геодезических измерений (определений)	0.10	—
409	517952.80	2213569.90	Метод спутниковых геодезических измерений (определений)	0.10	—
410	517983.70	2213540.20	Метод спутниковых геодезических измерений (определений)	0.10	—
411	518017.10	2213508.60	Метод спутниковых геодезических измерений (определений)	0.10	—
412	518022.20	2213504.90	Метод спутниковых геодезических измерений (определений)	0.10	—
413	518026.20	2213503.00	Метод спутниковых геодезических измерений (определений)	0.10	—
414	518029.00	2213504.40	Метод спутниковых геодезических измерений (определений)	0.10	—
415	518056.40	2213525.50	Метод спутниковых геодезических измерений (определений)	0.10	—
416	518045.80	2213535.40	Метод спутниковых геодезических измерений (определений)	0.10	—
417	518047.80	2213537.40	Метод спутниковых геодезических измерений (определений)	0.10	—

418	518061.00	2213525.10	Метод спутниковых геодезических измерений (определений)	0.10	—
419	518035.00	2213504.80	Метод спутниковых геодезических измерений (определений)	0.10	—
420	518028.50	2213500.00	Метод спутниковых геодезических измерений (определений)	0.10	—
421	518026.50	2213499.70	Метод спутниковых геодезических измерений (определений)	0.10	—
422	518022.40	2213500.80	Метод спутниковых геодезических измерений (определений)	0.10	—
423	518020.00	2213502.70	Метод спутниковых геодезических измерений (определений)	0.10	—
424	518012.30	2213509.70	Метод спутниковых геодезических измерений (определений)	0.10	—
425	517983.40	2213537.10	Метод спутниковых геодезических измерений (определений)	0.10	—
426	517951.30	2213567.00	Метод спутниковых геодезических измерений (определений)	0.10	—
427	517922.80	2213537.80	Метод спутниковых геодезических измерений (определений)	0.10	—
428	517887.10	2213502.00	Метод спутниковых геодезических измерений (определений)	0.10	—
429	517883.50	2213500.40	Метод спутниковых геодезических измерений (определений)	0.10	—
430	517879.30	2213499.60	Метод спутниковых геодезических измерений (определений)	0.10	—
431	517876.30	2213499.90	Метод спутниковых геодезических измерений (определений)	0.10	—
432	517872.60	2213500.70	Метод спутниковых геодезических измерений (определений)	0.10	—
433	517868.20	2213502.20	Метод спутниковых геодезических измерений (определений)	0.10	—
434	517862.00	2213505.00	Метод спутниковых геодезических измерений (определений)	0.10	—
435	517858.20	2213500.30	Метод спутниковых	0.10	—

			геодезических измерений (определений)		
436	517845.30	2213487.00	Метод спутниковых геодезических измерений (определений)	0.10	—
437	517839.30	2213481.50	Метод спутниковых геодезических измерений (определений)	0.10	—
438	517829.80	2213471.80	Метод спутниковых геодезических измерений (определений)	0.10	—
439	517819.00	2213461.50	Метод спутниковых геодезических измерений (определений)	0.10	—
440	517816.00	2213463.00	Метод спутниковых геодезических измерений (определений)	0.10	—
441	517758.50	2213521.20	Метод спутниковых геодезических измерений (определений)	0.10	—
442	517753.90	2213516.50	Метод спутниковых геодезических измерений (определений)	0.10	—
443	517796.00	2213472.60	Метод спутниковых геодезических измерений (определений)	0.10	—
444	517815.30	2213454.00	Метод спутниковых геодезических измерений (определений)	0.10	—
445	517838.90	2213431.60	Метод спутниковых геодезических измерений (определений)	0.10	—
446	517857.50	2213413.30	Метод спутниковых геодезических измерений (определений)	0.10	—
447	517891.90	2213374.40	Метод спутниковых геодезических измерений (определений)	0.10	—
448	517905.00	2213359.70	Метод спутниковых геодезических измерений (определений)	0.10	—
449	517925.90	2213342.30	Метод спутниковых геодезических измерений (определений)	0.10	—
450	517934.90	2213333.70	Метод спутниковых геодезических измерений (определений)	0.10	—
451	517949.30	2213319.20	Метод спутниковых геодезических измерений (определений)	0.10	—
452	517977.90	2213288.20	Метод спутниковых геодезических	0.10	—

			измерений (определений)		
453	518017.90	2213251.20	Метод спутниковых геодезических измерений (определений)	0.10	—
454	518024.10	2213245.00	Метод спутниковых геодезических измерений (определений)	0.10	—
455	518038.40	2213258.70	Метод спутниковых геодезических измерений (определений)	0.10	—
456	518061.00	2213253.20	Метод спутниковых геодезических измерений (определений)	0.10	—
457	518069.00	2213253.00	Метод спутниковых геодезических измерений (определений)	0.10	—
458	518080.70	2213262.40	Метод спутниковых геодезических измерений (определений)	0.10	—
459	518084.60	2213258.40	Метод спутниковых геодезических измерений (определений)	0.10	—
460	518085.90	2213259.50	Метод спутниковых геодезических измерений (определений)	0.10	—
461	518087.30	2213258.10	Метод спутниковых геодезических измерений (определений)	0.10	—
462	518084.60	2213255.70	Метод спутниковых геодезических измерений (определений)	0.10	—
463	518080.50	2213259.70	Метод спутниковых геодезических измерений (определений)	0.10	—
464	518069.70	2213251.00	Метод спутниковых геодезических измерений (определений)	0.10	—
465	518060.70	2213251.20	Метод спутниковых геодезических измерений (определений)	0.10	—
466	518039.00	2213256.50	Метод спутниковых геодезических измерений (определений)	0.10	—
467	518024.10	2213242.30	Метод спутниковых геодезических измерений (определений)	0.10	—
468	518014.80	2213251.30	Метод спутниковых геодезических измерений (определений)	0.10	—
469	517976.50	2213286.80	Метод спутниковых геодезических измерений	0.10	—

			(определений)		
470	517947.80	2213317.80	Метод спутниковых геодезических измерений (определений)	0.10	—
471	517933.50	2213332.30	Метод спутниковых геодезических измерений (определений)	0.10	—
472	517924.60	2213340.80	Метод спутниковых геодезических измерений (определений)	0.10	—
473	517914.80	2213348.70	Метод спутниковых геодезических измерений (определений)	0.10	—
474	517941.30	2213322.40	Метод спутниковых геодезических измерений (определений)	0.10	—
475	517989.60	2213273.20	Метод спутниковых геодезических измерений (определений)	0.10	—
476	518029.80	2213231.90	Метод спутниковых геодезических измерений (определений)	0.10	—
477	518036.60	2213225.10	Метод спутниковых геодезических измерений (определений)	0.10	—
478	518050.00	2213211.00	Метод спутниковых геодезических измерений (определений)	0.10	—
479	518051.80	2213210.40	Метод спутниковых геодезических измерений (определений)	0.10	—
480	518056.20	2213210.30	Метод спутниковых геодезических измерений (определений)	0.10	—
481	518058.00	2213209.80	Метод спутниковых геодезических измерений (определений)	0.10	—
482	518066.50	2213202.00	Метод спутниковых геодезических измерений (определений)	0.10	—
483	518069.20	2213197.40	Метод спутниковых геодезических измерений (определений)	0.10	—
484	518070.20	2213195.00	Метод спутниковых геодезических измерений (определений)	0.10	—
485	518072.10	2213192.60	Метод спутниковых геодезических измерений (определений)	0.10	—
486	518089.70	2213172.50	Метод спутниковых геодезических измерений (определений)	0.10	—

487	518068.70	2213152.00	Метод спутниковых геодезических измерений (определений)	0.10	—
488	517919.30	2213002.80	Метод спутниковых геодезических измерений (определений)	0.10	—
489	517914.60	2213006.90	Метод спутниковых геодезических измерений (определений)	0.10	—
490	517876.30	2213043.90	Метод спутниковых геодезических измерений (определений)	0.10	—
491	517867.40	2213039.60	Метод спутниковых геодезических измерений (определений)	0.10	—
492	517841.60	2213031.80	Метод спутниковых геодезических измерений (определений)	0.10	—
493	517835.40	2213030.10	Метод спутниковых геодезических измерений (определений)	0.10	—
494	517810.40	2213028.40	Метод спутниковых геодезических измерений (определений)	0.10	—
495	517807.10	2213026.70	Метод спутниковых геодезических измерений (определений)	0.10	—
496	517794.30	2213013.70	Метод спутниковых геодезических измерений (определений)	0.10	—
497	517792.00	2213009.70	Метод спутниковых геодезических измерений (определений)	0.10	—
498	517790.40	2213006.00	Метод спутниковых геодезических измерений (определений)	0.10	—
499	517779.00	2212999.90	Метод спутниковых геодезических измерений (определений)	0.10	—
500	517752.00	2212984.80	Метод спутниковых геодезических измерений (определений)	0.10	—
501	517749.50	2212981.50	Метод спутниковых геодезических измерений (определений)	0.10	—
502	517749.60	2212977.00	Метод спутниковых геодезических измерений (определений)	0.10	—
503	517747.70	2212966.80	Метод спутниковых геодезических измерений (определений)	0.10	—
504	517747.10	2212961.90	Метод спутниковых	0.10	—

			геодезических измерений (определений)		
505	517745.60	2212959.90	Метод спутниковых геодезических измерений (определений)	0.10	—
506	517743.30	2212959.40	Метод спутниковых геодезических измерений (определений)	0.10	—
507	517742.10	2212956.80	Метод спутниковых геодезических измерений (определений)	0.10	—
508	517728.30	2212943.90	Метод спутниковых геодезических измерений (определений)	0.10	—
509	517726.30	2212940.70	Метод спутниковых геодезических измерений (определений)	0.10	—
510	517728.40	2212940.70	Метод спутниковых геодезических измерений (определений)	0.10	—
511	517750.20	2212918.60	Метод спутниковых геодезических измерений (определений)	0.10	—
512	517762.70	2212903.00	Метод спутниковых геодезических измерений (определений)	0.10	—
513	517761.60	2212901.70	Метод спутниковых геодезических измерений (определений)	0.10	—
514	517764.40	2212898.60	Метод спутниковых геодезических измерений (определений)	0.10	—
515	517765.60	2212894.90	Метод спутниковых геодезических измерений (определений)	0.10	—
516	517766.00	2212891.30	Метод спутниковых геодезических измерений (определений)	0.10	—
517	517765.50	2212888.50	Метод спутниковых геодезических измерений (определений)	0.10	—
518	517762.80	2212884.00	Метод спутниковых геодезических измерений (определений)	0.10	—
519	517753.70	2212873.90	Метод спутниковых геодезических измерений (определений)	0.10	—
520	517754.40	2212872.50	Метод спутниковых геодезических измерений (определений)	0.10	—
521	517758.50	2212866.00	Метод спутниковых геодезических	0.10	—

			измерений (определений)		
522	517773.90	2212848.60	Метод спутниковых геодезических измерений (определений)	0.10	—
523	517757.60	2212831.90	Метод спутниковых геодезических измерений (определений)	0.10	—
524	517697.60	2212771.20	Метод спутниковых геодезических измерений (определений)	0.10	—
525	517642.40	2212715.90	Метод спутниковых геодезических измерений (определений)	0.10	—
526	517620.50	2212692.70	Метод спутниковых геодезических измерений (определений)	0.10	—
527	517619.10	2212690.20	Метод спутниковых геодезических измерений (определений)	0.10	—
528	517620.70	2212687.60	Метод спутниковых геодезических измерений (определений)	0.10	—
529	517631.20	2212681.00	Метод спутниковых геодезических измерений (определений)	0.10	—
530	517707.40	2212627.10	Метод спутниковых геодезических измерений (определений)	0.10	—
531	517722.20	2212619.30	Метод спутниковых геодезических измерений (определений)	0.10	—
532	517733.20	2212612.10	Метод спутниковых геодезических измерений (определений)	0.10	—
533	517806.10	2212548.90	Метод спутниковых геодезических измерений (определений)	0.10	—
534	517878.20	2212491.70	Метод спутниковых геодезических измерений (определений)	0.10	—
535	517919.10	2212462.30	Метод спутниковых геодезических измерений (определений)	0.10	—
536	518042.20	2212364.00	Метод спутниковых геодезических измерений (определений)	0.10	—
537	518087.30	2212330.70	Метод спутниковых геодезических измерений (определений)	0.10	—
538	518302.40	2212185.70	Метод спутниковых геодезических измерений	0.10	—

			(определений)		
539	518318.70	2212169.80	Метод спутниковых геодезических измерений (определений)	0.10	—
540	518338.30	2212150.30	Метод спутниковых геодезических измерений (определений)	0.10	—
541	518347.90	2212141.80	Метод спутниковых геодезических измерений (определений)	0.10	—
542	518360.10	2212126.70	Метод спутниковых геодезических измерений (определений)	0.10	—
543	518366.40	2212119.50	Метод спутниковых геодезических измерений (определений)	0.10	—
544	518372.20	2212091.20	Метод спутниковых геодезических измерений (определений)	0.10	—
545	518379.80	2212055.90	Метод спутниковых геодезических измерений (определений)	0.10	—
546	518387.50	2212018.50	Метод спутниковых геодезических измерений (определений)	0.10	—
547	518386.30	2212017.10	Метод спутниковых геодезических измерений (определений)	0.10	—
548	518385.60	2212015.10	Метод спутниковых геодезических измерений (определений)	0.10	—
549	518386.10	2212013.80	Метод спутниковых геодезических измерений (определений)	0.10	—
550	518388.20	2212013.20	Метод спутниковых геодезических измерений (определений)	0.10	—
551	518390.50	2212006.70	Метод спутниковых геодезических измерений (определений)	0.10	—
552	518389.40	2212004.10	Метод спутниковых геодезических измерений (определений)	0.10	—
553	518389.70	2212003.40	Метод спутниковых геодезических измерений (определений)	0.10	—
554	518391.80	2212002.30	Метод спутниковых геодезических измерений (определений)	0.10	—
555	518397.60	2211983.10	Метод спутниковых геодезических измерений (определений)	0.10	—

556	518402.20	2211959.00	Метод спутниковых геодезических измерений (определений)	0.10	—
557	518407.10	2211935.20	Метод спутниковых геодезических измерений (определений)	0.10	—
558	518423.70	2211859.50	Метод спутниковых геодезических измерений (определений)	0.10	—
559	518447.90	2211748.50	Метод спутниковых геодезических измерений (определений)	0.10	—
560	518450.90	2211747.60	Метод спутниковых геодезических измерений (определений)	0.10	—
561	518452.80	2211744.10	Метод спутниковых геодезических измерений (определений)	0.10	—
562	518453.00	2211740.20	Метод спутниковых геодезических измерений (определений)	0.10	—
563	518451.10	2211737.20	Метод спутниковых геодезических измерений (определений)	0.10	—
564	518450.10	2211736.80	Метод спутниковых геодезических измерений (определений)	0.10	—
565	518451.70	2211728.50	Метод спутниковых геодезических измерений (определений)	0.10	—
566	518454.40	2211728.00	Метод спутниковых геодезических измерений (определений)	0.10	—
567	518456.80	2211726.60	Метод спутниковых геодезических измерений (определений)	0.10	—
568	518458.30	2211724.00	Метод спутниковых геодезических измерений (определений)	0.10	—
569	518457.90	2211721.00	Метод спутниковых геодезических измерений (определений)	0.10	—
570	518456.60	2211718.80	Метод спутниковых геодезических измерений (определений)	0.10	—
571	518454.10	2211717.00	Метод спутниковых геодезических измерений (определений)	0.10	—
572	518461.10	2211685.70	Метод спутниковых геодезических измерений (определений)	0.10	—
573	518480.00	2211591.50	Метод спутниковых	0.10	—

			геодезических измерений (определений)		
574	518491.00	2211537.20	Метод спутниковых геодезических измерений (определений)	0.10	—
575	518495.10	2211518.30	Метод спутниковых геодезических измерений (определений)	0.10	—
576	518496.50	2211517.10	Метод спутниковых геодезических измерений (определений)	0.10	—
577	518497.00	2211514.70	Метод спутниковых геодезических измерений (определений)	0.10	—
578	518496.20	2211512.60	Метод спутниковых геодезических измерений (определений)	0.10	—
579	518495.30	2211511.90	Метод спутниковых геодезических измерений (определений)	0.10	—
580	518495.70	2211509.80	Метод спутниковых геодезических измерений (определений)	0.10	—
581	518495.20	2211506.20	Метод спутниковых геодезических измерений (определений)	0.10	—
582	518493.90	2211504.20	Метод спутниковых геодезических измерений (определений)	0.10	—
583	518494.10	2211503.70	Метод спутниковых геодезических измерений (определений)	0.10	—
584	518505.40	2211496.30	Метод спутниковых геодезических измерений (определений)	0.10	—
585	518503.10	2211483.10	Метод спутниковых геодезических измерений (определений)	0.10	—
586	518508.40	2211476.10	Метод спутниковых геодезических измерений (определений)	0.10	—
587	518510.50	2211445.80	Метод спутниковых геодезических измерений (определений)	0.10	—
588	518513.80	2211436.10	Метод спутниковых геодезических измерений (определений)	0.10	—
589	518534.30	2211341.90	Метод спутниковых геодезических измерений (определений)	0.10	—
590	518545.50	2211291.80	Метод спутниковых геодезических	0.10	—

			измерений (определений)		
591	518559.40	2211227.30	Метод спутниковых геодезических измерений (определений)	0.10	—
592	518568.70	2211186.30	Метод спутниковых геодезических измерений (определений)	0.10	—
593	518582.20	2211125.00	Метод спутниковых геодезических измерений (определений)	0.10	—
594	518605.40	2211019.70	Метод спутниковых геодезических измерений (определений)	0.10	—
595	518632.00	2210897.70	Метод спутниковых геодезических измерений (определений)	0.10	—
596	518639.10	2210864.10	Метод спутниковых геодезических измерений (определений)	0.10	—
597	518638.80	2210863.10	Метод спутниковых геодезических измерений (определений)	0.10	—
598	518658.30	2210867.30	Метод спутниковых геодезических измерений (определений)	0.10	—
599	518658.90	2210868.70	Метод спутниковых геодезических измерений (определений)	0.10	—
600	518670.10	2210870.80	Метод спутниковых геодезических измерений (определений)	0.10	—
601	518680.20	2210872.70	Метод спутниковых геодезических измерений (определений)	0.10	—
602	518691.60	2210875.90	Метод спутниковых геодезических измерений (определений)	0.10	—
603	518720.90	2210883.50	Метод спутниковых геодезических измерений (определений)	0.10	—
604	518744.50	2210889.40	Метод спутниковых геодезических измерений (определений)	0.10	—
605	518808.20	2210900.70	Метод спутниковых геодезических измерений (определений)	0.10	—
606	518810.10	2210900.00	Метод спутниковых геодезических измерений (определений)	0.10	—
607	518839.40	2210759.20	Метод спутниковых геодезических измерений	0.10	—

			(определений)		
608	518836.00	2210758.50	Метод спутниковых геодезических измерений (определений)	0.10	—
609	518807.50	2210897.30	Метод спутниковых геодезических измерений (определений)	0.10	—
610	518753.80	2210887.60	Метод спутниковых геодезических измерений (определений)	0.10	—
611	518732.90	2210882.90	Метод спутниковых геодезических измерений (определений)	0.10	—
612	518703.00	2210874.50	Метод спутниковых геодезических измерений (определений)	0.10	—
613	518681.70	2210870.10	Метод спутниковых геодезических измерений (определений)	0.10	—
614	518660.30	2210865.60	Метод спутниковых геодезических измерений (определений)	0.10	—
615	518663.20	2210850.60	Метод спутниковых геодезических измерений (определений)	0.10	—
616	518684.50	2210753.00	Метод спутниковых геодезических измерений (определений)	0.10	—
617	518679.90	2210727.10	Метод спутниковых геодезических измерений (определений)	0.10	—
618	518682.40	2210722.10	Метод спутниковых геодезических измерений (определений)	0.10	—
619	518685.80	2210704.50	Метод спутниковых геодезических измерений (определений)	0.10	—
620	518691.00	2210687.30	Метод спутниковых геодезических измерений (определений)	0.10	—
621	518694.20	2210669.70	Метод спутниковых геодезических измерений (определений)	0.10	—
622	518695.90	2210666.70	Метод спутниковых геодезических измерений (определений)	0.10	—
623	518697.60	2210657.90	Метод спутниковых геодезических измерений (определений)	0.10	—
624	518700.60	2210648.50	Метод спутниковых геодезических измерений (определений)	0.10	—

625	518706.20	2210642.50	Метод спутниковых геодезических измерений (определений)	0.10	—
626	518710.70	2210626.80	Метод спутниковых геодезических измерений (определений)	0.10	—
627	518714.80	2210598.50	Метод спутниковых геодезических измерений (определений)	0.10	—
628	518721.60	2210567.90	Метод спутниковых геодезических измерений (определений)	0.10	—
629	518724.50	2210550.10	Метод спутниковых геодезических измерений (определений)	0.10	—
630	518727.80	2210534.90	Метод спутниковых геодезических измерений (определений)	0.10	—
631	518732.20	2210525.30	Метод спутниковых геодезических измерений (определений)	0.10	—
632	518738.30	2210495.10	Метод спутниковых геодезических измерений (определений)	0.10	—
633	518744.90	2210466.10	Метод спутниковых геодезических измерений (определений)	0.10	—
634	518742.10	2210457.10	Метод спутниковых геодезических измерений (определений)	0.10	—
635	518745.50	2210437.50	Метод спутниковых геодезических измерений (определений)	0.10	—
636	518748.80	2210422.40	Метод спутниковых геодезических измерений (определений)	0.10	—
637	518750.20	2210418.60	Метод спутниковых геодезических измерений (определений)	0.10	—
638	518756.40	2210410.50	Метод спутниковых геодезических измерений (определений)	0.10	—
639	518758.60	2210400.00	Метод спутниковых геодезических измерений (определений)	0.10	—
640	518758.00	2210398.40	Метод спутниковых геодезических измерений (определений)	0.10	—
641	518755.60	2210398.10	Метод спутниковых геодезических измерений (определений)	0.10	—
642	518764.40	2210365.10	Метод спутниковых	0.10	—

			геодезических измерений (определений)		
643	518773.10	2210326.20	Метод спутниковых геодезических измерений (определений)	0.10	—
644	518782.60	2210283.60	Метод спутниковых геодезических измерений (определений)	0.10	—
645	518804.00	2210187.90	Метод спутниковых геодезических измерений (определений)	0.10	—
646	518807.30	2210171.40	Метод спутниковых геодезических измерений (определений)	0.10	—
647	518814.50	2210140.80	Метод спутниковых геодезических измерений (определений)	0.10	—
648	518828.20	2210142.70	Метод спутниковых геодезических измерений (определений)	0.10	—
649	518832.70	2210138.80	Метод спутниковых геодезических измерений (определений)	0.10	—
650	518859.80	2210143.90	Метод спутниковых геодезических измерений (определений)	0.10	—
651	518864.20	2210144.60	Метод спутниковых геодезических измерений (определений)	0.10	—
652	518878.00	2210148.20	Метод спутниковых геодезических измерений (определений)	0.10	—
653	518926.30	2210157.30	Метод спутниковых геодезических измерений (определений)	0.10	—
654	518938.60	2210160.40	Метод спутниковых геодезических измерений (определений)	0.10	—
655	518981.40	2210171.90	Метод спутниковых геодезических измерений (определений)	0.10	—
656	518991.30	2210174.70	Метод спутниковых геодезических измерений (определений)	0.10	—
657	518999.60	2210176.50	Метод спутниковых геодезических измерений (определений)	0.10	—
658	518995.60	2210193.10	Метод спутниковых геодезических измерений (определений)	0.10	—
659	519021.10	2210199.50	Метод спутниковых геодезических	0.10	—

			измерений (определений)		
660	519028.30	2210170.20	Метод спутниковых геодезических измерений (определений)	0.10	—
661	519002.70	2210163.90	Метод спутниковых геодезических измерений (определений)	0.10	—
1	519000.10	2210174.40	Метод спутниковых геодезических измерений (определений)	0.10	—
—	—	—	—	—	—
662	517748.70	2212917.30	Метод спутниковых геодезических измерений (определений)	0.10	—
663	517727.60	2212938.70	Метод спутниковых геодезических измерений (определений)	0.10	—
664	517724.90	2212938.60	Метод спутниковых геодезических измерений (определений)	0.10	—
665	517731.80	2212931.50	Метод спутниковых геодезических измерений (определений)	0.10	—
666	517753.00	2212910.90	Метод спутниковых геодезических измерений (определений)	0.10	—
667	517753.60	2212911.20	Метод спутниковых геодезических измерений (определений)	0.10	—
662	517748.70	2212917.30	Метод спутниковых геодезических измерений (определений)	0.10	—
—	—	—	—	—	—
668	517726.70	2212945.30	Метод спутниковых геодезических измерений (определений)	0.10	—
669	517740.40	2212958.00	Метод спутниковых геодезических измерений (определений)	0.10	—
670	517740.30	2212959.50	Метод спутниковых геодезических измерений (определений)	0.10	—
671	517726.90	2212952.90	Метод спутниковых геодезических измерений (определений)	0.10	—
672	517725.00	2212942.60	Метод спутниковых геодезических измерений (определений)	0.10	—
668	517726.70	2212945.30	Метод спутниковых геодезических измерений (определений)	0.10	—
—	—	—	—	—	—

673	517535.80	2213459.10	Метод спутниковых геодезических измерений (определений)	0.10	—
674	517537.80	2213439.70	Метод спутниковых геодезических измерений (определений)	0.10	—
675	517530.80	2213439.10	Метод спутниковых геодезических измерений (определений)	0.10	—
676	517531.60	2213430.50	Метод спутниковых геодезических измерений (определений)	0.10	—
677	517543.60	2213430.60	Метод спутниковых геодезических измерений (определений)	0.10	—
678	517544.80	2213428.70	Метод спутниковых геодезических измерений (определений)	0.10	—
679	517545.60	2213426.50	Метод спутниковых геодезических измерений (определений)	0.10	—
680	517551.20	2213383.50	Метод спутниковых геодезических измерений (определений)	0.10	—
681	517553.70	2213349.90	Метод спутниковых геодезических измерений (определений)	0.10	—
682	517552.70	2213347.00	Метод спутниковых геодезических измерений (определений)	0.10	—
683	517550.70	2213345.40	Метод спутниковых геодезических измерений (определений)	0.10	—
684	517547.10	2213344.70	Метод спутниковых геодезических измерений (определений)	0.10	—
685	517540.00	2213342.90	Метод спутниковых геодезических измерений (определений)	0.10	—
686	517502.10	2213338.30	Метод спутниковых геодезических измерений (определений)	0.10	—
687	517501.70	2213337.20	Метод спутниковых геодезических измерений (определений)	0.10	—
688	517502.30	2213330.50	Метод спутниковых геодезических измерений (определений)	0.10	—
689	517504.00	2213313.60	Метод спутниковых геодезических измерений (определений)	0.10	—
690	517507.50	2213284.80	Метод спутниковых	0.10	—

			геодезических измерений (определений)		
691	517512.20	2213256.10	Метод спутниковых геодезических измерений (определений)	0.10	—
692	517510.50	2213252.90	Метод спутниковых геодезических измерений (определений)	0.10	—
693	517512.00	2213242.70	Метод спутниковых геодезических измерений (определений)	0.10	—
694	517513.30	2213239.80	Метод спутниковых геодезических измерений (определений)	0.10	—
695	517513.60	2213225.50	Метод спутниковых геодезических измерений (определений)	0.10	—
696	517515.00	2213210.10	Метод спутниковых геодезических измерений (определений)	0.10	—
697	517516.60	2213192.80	Метод спутниковых геодезических измерений (определений)	0.10	—
698	517517.90	2213182.70	Метод спутниковых геодезических измерений (определений)	0.10	—
699	517518.50	2213181.60	Метод спутниковых геодезических измерений (определений)	0.10	—
700	517518.80	2213179.50	Метод спутниковых геодезических измерений (определений)	0.10	—
701	517522.20	2213150.30	Метод спутниковых геодезических измерений (определений)	0.10	—
702	517521.70	2213145.80	Метод спутниковых геодезических измерений (определений)	0.10	—
703	517524.60	2213132.70	Метод спутниковых геодезических измерений (определений)	0.10	—
704	517526.70	2213117.40	Метод спутниковых геодезических измерений (определений)	0.10	—
705	517532.50	2213064.20	Метод спутниковых геодезических измерений (определений)	0.10	—
706	517548.20	2213067.60	Метод спутниковых геодезических измерений (определений)	0.10	—
707	517544.90	2213089.40	Метод спутниковых геодезических	0.10	—

			измерений (определений)		
708	517574.10	2213093.90	Метод спутниковых геодезических измерений (определений)	0.10	—
709	517578.10	2213067.90	Метод спутниковых геодезических измерений (определений)	0.10	—
710	517558.30	2213064.80	Метод спутниковых геодезических измерений (определений)	0.10	—
711	517559.70	2213051.60	Метод спутниковых геодезических измерений (определений)	0.10	—
712	517560.90	2213050.80	Метод спутниковых геодезических измерений (определений)	0.10	—
713	517561.70	2213036.70	Метод спутниковых геодезических измерений (определений)	0.10	—
714	517591.30	2213040.10	Метод спутниковых геодезических измерений (определений)	0.10	—
715	517625.20	2213042.80	Метод спутниковых геодезических измерений (определений)	0.10	—
716	517628.80	2213026.90	Метод спутниковых геодезических измерений (определений)	0.10	—
717	517629.80	2213007.20	Метод спутниковых геодезических измерений (определений)	0.10	—
718	517646.60	2213009.80	Метод спутниковых геодезических измерений (определений)	0.10	—
719	517675.10	2213014.20	Метод спутниковых геодезических измерений (определений)	0.10	—
720	517675.90	2213010.10	Метод спутниковых геодезических измерений (определений)	0.10	—
721	517677.50	2212994.30	Метод спутниковых геодезических измерений (определений)	0.10	—
722	517681.40	2212989.50	Метод спутниковых геодезических измерений (определений)	0.10	—
723	517695.60	2212985.80	Метод спутниковых геодезических измерений (определений)	0.10	—
724	517704.60	2212976.30	Метод спутниковых геодезических измерений	0.10	—

			(определений)		
725	517710.20	2212969.50	Метод спутниковых геодезических измерений (определений)	0.10	—
726	517724.20	2212956.40	Метод спутниковых геодезических измерений (определений)	0.10	—
727	517734.40	2212961.10	Метод спутниковых геодезических измерений (определений)	0.10	—
728	517743.50	2212962.00	Метод спутниковых геодезических измерений (определений)	0.10	—
729	517744.50	2212961.70	Метод спутниковых геодезических измерений (определений)	0.10	—
730	517745.20	2212962.70	Метод спутниковых геодезических измерений (определений)	0.10	—
731	517745.80	2212967.10	Метод спутниковых геодезических измерений (определений)	0.10	—
732	517747.60	2212977.20	Метод спутниковых геодезических измерений (определений)	0.10	—
733	517747.60	2212982.10	Метод спутниковых геодезических измерений (определений)	0.10	—
734	517750.70	2212986.30	Метод спутниковых геодезических измерений (определений)	0.10	—
735	517778.00	2213001.60	Метод спутниковых геодезических измерений (определений)	0.10	—
736	517788.80	2213007.40	Метод спутниковых геодезических измерений (определений)	0.10	—
737	517790.20	2213010.60	Метод спутниковых геодезических измерений (определений)	0.10	—
738	517792.80	2213014.90	Метод спутниковых геодезических измерений (определений)	0.10	—
739	517805.90	2213028.30	Метод спутниковых геодезических измерений (определений)	0.10	—
740	517809.80	2213030.30	Метод спутниковых геодезических измерений (определений)	0.10	—
741	517835.00	2213032.10	Метод спутниковых геодезических измерений (определений)	0.10	—

742	517841.00	2213033.70	Метод спутниковых геодезических измерений (определений)	0.10	—
743	517866.60	2213041.50	Метод спутниковых геодезических измерений (определений)	0.10	—
744	517876.70	2213046.30	Метод спутниковых геодезических измерений (определений)	0.10	—
745	517916.00	2213008.40	Метод спутниковых геодезических измерений (определений)	0.10	—
746	517919.20	2213005.60	Метод спутниковых геодезических измерений (определений)	0.10	—
747	518067.30	2213153.40	Метод спутниковых геодезических измерений (определений)	0.10	—
748	518086.90	2213172.60	Метод спутниковых геодезических измерений (определений)	0.10	—
749	518070.60	2213191.30	Метод спутниковых геодезических измерений (определений)	0.10	—
750	518068.40	2213193.90	Метод спутниковых геодезических измерений (определений)	0.10	—
751	518067.40	2213196.50	Метод спутниковых геодезических измерений (определений)	0.10	—
752	518064.90	2213200.70	Метод спутниковых геодезических измерений (определений)	0.10	—
753	518057.00	2213208.00	Метод спутниковых геодезических измерений (определений)	0.10	—
754	518055.90	2213208.30	Метод спутниковых геодезических измерений (определений)	0.10	—
755	518051.50	2213208.40	Метод спутниковых геодезических измерений (определений)	0.10	—
756	518048.80	2213209.30	Метод спутниковых геодезических измерений (определений)	0.10	—
757	518035.20	2213223.70	Метод спутниковых геодезических измерений (определений)	0.10	—
758	518028.40	2213230.50	Метод спутниковых геодезических измерений (определений)	0.10	—
759	517988.20	2213271.90	Метод спутниковых	0.10	—

			геодезических измерений (определений)		
760	517939.90	2213321.00	Метод спутниковых геодезических измерений (определений)	0.10	—
761	517891.40	2213369.10	Метод спутниковых геодезических измерений (определений)	0.10	—
762	517830.40	2213431.80	Метод спутниковых геодезических измерений (определений)	0.10	—
763	517750.00	2213512.50	Метод спутниковых геодезических измерений (определений)	0.10	—
764	517725.40	2213487.80	Метод спутниковых геодезических измерений (определений)	0.10	—
765	517720.00	2213500.00	Метод спутниковых геодезических измерений (определений)	0.10	—
766	517700.40	2213479.90	Метод спутниковых геодезических измерений (определений)	0.10	—
767	517688.80	2213470.70	Метод спутниковых геодезических измерений (определений)	0.10	—
768	517677.70	2213457.70	Метод спутниковых геодезических измерений (определений)	0.10	—
769	517648.80	2213454.50	Метод спутниковых геодезических измерений (определений)	0.10	—
770	517604.50	2213448.30	Метод спутниковых геодезических измерений (определений)	0.10	—
771	517588.40	2213450.00	Метод спутниковых геодезических измерений (определений)	0.10	—
772	517560.70	2213461.50	Метод спутниковых геодезических измерений (определений)	0.10	—
773	517541.10	2213460.20	Метод спутниковых геодезических измерений (определений)	0.10	—
673	517535.80	2213459.10	Метод спутниковых геодезических измерений (определений)	0.10	—
—	—	—	—	—	—
774	517559.10	2213046.50	Метод спутниковых геодезических измерений (определений)	0.10	—
775	517543.90	2213045.20	Метод спутниковых	0.10	—

			геодезических измерений (определений)		
776	517539.10	2213044.40	Метод спутниковых геодезических измерений (определений)	0.10	—
777	517538.00	2213043.00	Метод спутниковых геодезических измерений (определений)	0.10	—
778	517537.70	2213040.80	Метод спутниковых геодезических измерений (определений)	0.10	—
779	517538.00	2213037.80	Метод спутниковых геодезических измерений (определений)	0.10	—
780	517544.20	2212984.30	Метод спутниковых геодезических измерений (определений)	0.10	—
781	517546.70	2212970.50	Метод спутниковых геодезических измерений (определений)	0.10	—
782	517547.30	2212969.90	Метод спутниковых геодезических измерений (определений)	0.10	—
783	517561.80	2212968.90	Метод спутниковых геодезических измерений (определений)	0.10	—
784	517591.70	2212970.50	Метод спутниковых геодезических измерений (определений)	0.10	—
785	517653.40	2212974.40	Метод спутниковых геодезических измерений (определений)	0.10	—
786	517691.20	2212935.80	Метод спутниковых геодезических измерений (определений)	0.10	—
787	517703.00	2212945.30	Метод спутниковых геодезических измерений (определений)	0.10	—
788	517714.30	2212953.20	Метод спутниковых геодезических измерений (определений)	0.10	—
789	517721.40	2212955.10	Метод спутниковых геодезических измерений (определений)	0.10	—
790	517722.30	2212955.50	Метод спутниковых геодезических измерений (определений)	0.10	—
791	517708.80	2212968.10	Метод спутниковых геодезических измерений (определений)	0.10	—
792	517703.10	2212974.90	Метод спутниковых геодезических измерений (определений)	0.10	—

			измерений (определений)		
793	517694.50	2212984.00	Метод спутниковых геодезических измерений (определений)	0.10	—
794	517680.20	2212987.70	Метод спутниковых геодезических измерений (определений)	0.10	—
795	517675.60	2212993.50	Метод спутниковых геодезических измерений (определений)	0.10	—
796	517673.90	2213009.80	Метод спутниковых геодезических измерений (определений)	0.10	—
797	517673.50	2213011.90	Метод спутниковых геодезических измерений (определений)	0.10	—
798	517646.90	2213007.90	Метод спутниковых геодезических измерений (определений)	0.10	—
799	517627.90	2213004.90	Метод спутниковых геодезических измерений (определений)	0.10	—
800	517626.80	2213026.60	Метод спутниковых геодезических измерений (определений)	0.10	—
801	517623.60	2213040.60	Метод спутниковых геодезических измерений (определений)	0.10	—
802	517591.50	2213038.10	Метод спутниковых геодезических измерений (определений)	0.10	—
803	517559.80	2213034.50	Метод спутниковых геодезических измерений (определений)	0.10	—
774	517559.10	2213046.50	Метод спутниковых геодезических измерений (определений)	0.10	—
—	—	—	—	—	—
804	517751.40	2213513.90	Метод спутниковых геодезических измерений (определений)	0.10	—
805	517831.80	2213433.20	Метод спутниковых геодезических измерений (определений)	0.10	—
806	517890.00	2213373.50	Метод спутниковых геодезических измерений (определений)	0.10	—
807	517856.10	2213411.90	Метод спутниковых геодезических измерений (определений)	0.10	—
808	517837.50	2213430.10	Метод спутниковых геодезических	0.10	—

			измерений (определений)		
809	517813.90	2213452.60	Метод спутниковых геодезических измерений (определений)	0.10	—
810	517794.50	2213471.20	Метод спутниковых геодезических измерений (определений)	0.10	—
811	517752.50	2213515.00	Метод спутниковых геодезических измерений (определений)	0.10	—
804	517751.40	2213513.90	Метод спутниковых геодезических измерений (определений)	0.10	—
—	—	—	—	—	—
812	517751.00	2213516.40	Метод спутниковых геодезических измерений (определений)	0.10	—
813	517747.60	2213519.40	Метод спутниковых геодезических измерений (определений)	0.10	—
814	517743.60	2213523.10	Метод спутниковых геодезических измерений (определений)	0.10	—
815	517742.90	2213522.50	Метод спутниковых геодезических измерений (определений)	0.10	—
816	517750.00	2213515.40	Метод спутниковых геодезических измерений (определений)	0.10	—
812	517751.00	2213516.40	Метод спутниковых геодезических измерений (определений)	0.10	—
—	—	—	—	—	—
817	517545.80	2213593.10	Метод спутниковых геодезических измерений (определений)	0.10	—
818	517557.40	2213581.10	Метод спутниковых геодезических измерений (определений)	0.10	—
819	517582.30	2213604.50	Метод спутниковых геодезических измерений (определений)	0.10	—
820	517587.00	2213609.30	Метод спутниковых геодезических измерений (определений)	0.10	—
821	517595.60	2213617.20	Метод спутниковых геодезических измерений (определений)	0.10	—
822	517603.10	2213625.80	Метод спутниковых геодезических измерений (определений)	0.10	—
823	517633.70	2213594.70	Метод спутниковых	0.10	—

			геодезических измерений (определений)		
824	517698.30	2213531.20	Метод спутниковых геодезических измерений (определений)	0.10	—
825	517703.20	2213526.00	Метод спутниковых геодезических измерений (определений)	0.10	—
826	517718.30	2213509.40	Метод спутниковых геодезических измерений (определений)	0.10	—
827	517726.60	2213515.50	Метод спутниковых геодезических измерений (определений)	0.10	—
828	517737.00	2213520.30	Метод спутниковых геодезических измерений (определений)	0.10	—
829	517739.90	2213522.60	Метод спутниковых геодезических измерений (определений)	0.10	—
830	517644.70	2213618.90	Метод спутниковых геодезических измерений (определений)	0.10	—
831	517626.90	2213636.30	Метод спутниковых геодезических измерений (определений)	0.10	—
832	517613.00	2213622.20	Метод спутниковых геодезических измерений (определений)	0.10	—
833	517608.50	2213621.10	Метод спутниковых геодезических измерений (определений)	0.10	—
834	517587.60	2213640.20	Метод спутниковых геодезических измерений (определений)	0.10	—
835	517530.70	2213582.20	Метод спутниковых геодезических измерений (определений)	0.10	—
836	517530.20	2213581.50	Метод спутниковых геодезических измерений (определений)	0.10	—
837	517530.90	2213580.50	Метод спутниковых геодезических измерений (определений)	0.10	—
838	517531.70	2213579.60	Метод спутниковых геодезических измерений (определений)	0.10	—
817	517545.80	2213593.10	Метод спутниковых геодезических измерений (определений)	0.10	—
3. Сведения о характерных точках части (частей) границы объекта					

Обозначение характерных точек части границы	Координаты, м		Метод определения координат характерной точки	Средняя квадратическая погрешность положения характерной точки (M _t), м	Описание обозначения точки на местности (при наличии)
	X	Y			
1	2	3	4	5	6
—	—	—	—	—	—