



АДМИНИСТРАЦИЯ ГОРОДА ПЕРМИ
НАЧАЛЬНИК ДЕПАРТАМЕНТА
ЗЕМЕЛЬНЫХ ОТНОШЕНИЙ
РАСПОРЯЖЕНИЕ

05.10.2026

№ 21-01-03-6954

Об установлении публичного сервитута в отдельных целях

На основании статей 39.37, 39.43 Земельного кодекса Российской Федерации, статьи 3.6 Федерального закона от 25 октября 2001 г. № 137-ФЗ «О введении в действие Земельного кодекса Российской Федерации», Положения о департаменте земельных отношений администрации города Перми, утвержденного решением Пермской городской Думы от 24 февраля 2015 г. № 39, договора, заключаемого владельцем инженерных коммуникаций с владельцем автомобильных дорог общего пользования местного значения города Перми при эксплуатации инженерных коммуникаций от 08 июля 2026 г. № ПЭ/ПГЭС/грПООЗ/500/2025, ходатайства ПАО «Россети Урал» об установлении публичного сервитута от 09 сентября 2026 г. № 8037162976 (от 10 сентября 2026 г. № 21-01-06-7557):

1. Установить публичный сервитут в отдельных целях в отношении земель, государственная собственность на которые не разграничена, и земельных участков, поименованных в перечне земельных участков, согласно приложению к настоящему распоряжению, на срок 49 лет в целях размещения (эксплуатации) объекта электросетевого хозяйства «КЛ 6 кВ: Фидер Волгодонский I, Фидер Волгодонский II, Фидер Январский, Фидер Водники, Фидер Ушакова, Фидер Курья-2, Фидер Курья-1; ТП-1681, ТП-1558, РП-48, КТП-1632, ТП-1689, ТП-1503, ТП-1517, КТП-1544, ТП-1687, ТП-1601, ТП-1693, ТП-1677, ТП-1881, ТП-1616, КТП-1502, ТП-1634, ТП-1723, ТП-1648, ТП-1724», входящего в состав сооружения электроэнергетики с кадастровым номером 59:00:0000000:7857, принадлежащего на праве собственности ПАО «Россети Урал» о чем в Едином государственном реестре недвижимости сделана запись о государственной регистрации права от 02 сентября 2014 г. № 59-59-01/210/2014-228.

2. Утвердить границы публичного сервитута в отдельных целях согласно приложению к настоящему распоряжению (схема расположения границ публичного сервитута (условный номер 7066:50ПС)).

3. Плата за публичный сервитут в отдельных целях не устанавливается.

4. Утвердить прилагаемый график проведения работ при осуществлении деятельности, для обеспечения которой устанавливается публичный сервитут.

5. Порядок установления зон с особыми условиями использования территорий и содержание ограничений прав на земельные участки в границах таких зон установлены постановлением Правительства Российской Федерации

от 24 февраля 2009 г. № 160 «О порядке установления охранных зон объектов электросетевого хозяйства и особых условий использования земельных участков, расположенных в границах таких зон».

6. ПАО «Россети Урал» (ИНН 6671163413) обязано привести земли, государственная собственность на которые не разграничена, и земельные участки в состояние, пригодное для их использования в соответствии с разрешенным использованием, в срок не позднее, чем 3 месяца после завершения эксплуатации инженерного сооружения, для размещения которого был установлен публичный сервитут.

7. Отделу информационно-организационной работы департамента земельных отношений администрации города Перми обеспечить направление копии настоящего распоряжения в течение 2 рабочих дней со дня его подписания:

7.1. в информационно-аналитическое управление администрации города Перми для обеспечения размещения в течение 5 рабочих дней со дня подписания распоряжения на официальном сайте муниципального образования город Пермь в информационно-телекоммуникационной сети Интернет;

7.2. в ПАО «Россети Урал» (ИНН 6671163413);

7.3. в управление по экологии и природопользованию администрации г. Перми.

8. Отделу по формированию земельных участков и установлению сервитутов департамента земельных отношений администрации города Перми обеспечить направление настоящего распоряжения со дня подписания в орган, осуществляющий государственный кадастровый учет и государственную регистрацию прав в течение 5 рабочих дней.

9. Отделу сопровождения договоров департамента земельных отношений администрации города Перми направить заявление о государственной регистрации прекращения права аренды земельным участком с кадастровым номером 59:01:1713103:26, 59:01:1713267:1, 59:01:1717066:19, 59:01:1713099:5, 59:01:1717066:11, 59:01:1713331:65, 59:01:1713127:8, 59:01:1713196:15, 59:01:1717046:22, 59:01:1713202:1675, 59:01:1717046:1492, 59:01:1717046:1488, 59:01:1713202:1676, 59:01:1717046:32, 59:01:0000000:92260, 59:01:1713114:453, 59:01:1713103:25 в орган, осуществляющий государственный кадастровый учет и государственную регистрацию прав, в течение 5 рабочих дней со дня подписания настоящего распоряжения.

10. Настоящее распоряжение вступает в силу со дня подписания.

11. Контроль за исполнением настоящего распоряжения возложить на и.о. заместителя начальника департамента земельных отношений администрации города Перми Саначева В.С.

Ю.К. Жданова

Документ подписан электронной подписью

Сертификат: 255700F372C325F46F9DD5B4523E0AC8

Владелец: Жданова Юлия Константиновна

Действителен: с 04.05.2026 по 28.07.2027

УТВЕРЖДЕН
распоряжением начальника департамента
земельных отношений
«Об установлении публичного сервитута
в отдельных целях»
от 05.10.2026 № 21-01-03-6954

ГРАФИК
проведения работ при осуществлении деятельности, для обеспечения
которой устанавливается публичный сервитут в отдельных целях

В отношении земель, государственная собственность на которые не разграничена, и (или) земельного(ых) участка(ов), находящегося(ихся) в муниципальной собственности или государственная собственность на который(ые) не разграничена, и не обремененных правами третьих лиц, установить свободный график проведения работ при осуществлении деятельности, для обеспечения которой устанавливается публичный сервитут в отдельных целях, завершить работы не позднее окончания срока публичного сервитута, установленного пунктом 1 настоящего распоряжения.

Приложение
к распоряжению начальника
департамента земельных отношений
администрации г. Перми
«Об установлении публичного сервитута
в отдельных целях»
от 05.10.2026 № 21-01-03-6954

№	Кадастровый номер	Местоположение
1	2	3
1.	59:01:1713114:7	Пермский край, г.Пермь
2.	59:01:1713117:9	Пермский край, г.Пермь
3.	59:01:1713117:21	Пермский край, г.Пермь
4.	59:01:1713127:8	Пермский край, г.Пермь
5.	59:01:1713127:24	Пермский край, г.Пермь
6.	59:01:1713127:28	Пермский край, г.Пермь
7.	59:01:1713127:664	Пермский край, г.Пермь
8.	59:01:1713127:1132	Пермский край, г.Пермь
9.	59:01:1713127:1133	Пермский край, г.Пермь
10.	59:01:1713128:1	Пермский край, г.Пермь
11.	59:01:1713189:2	Пермский край, г.Пермь
12.	59:01:1713191:14	Пермский край, г.Пермь
13.	59:01:1713191:23	Пермский край, г.Пермь
14.	59:01:1713109:32	Пермский край, г.Пермь
15.	59:01:0000000:91491	Пермский край, г.Пермь
16.	59:01:0000000:90854	Пермский край, г.Пермь
17.	59:01:0000000:90844	Пермский край, г.Пермь
18.	59:01:0000000:90295	Пермский край, г.Пермь
19.	59:01:0000000:90290	Пермский край, г.Пермь
20.	59:01:0000000:1114	Пермский край, г.Пермь
21.	59:01:1713196:5	Пермский край, г.Пермь
22.	59:01:1713196:15	Пермский край, г.Пермь
23.	59:01:1713196:19	Пермский край, г.Пермь
24.	59:01:1713196:25	Пермский край, г.Пермь
25.	59:01:1713196:26	Пермский край, г.Пермь
26.	59:01:1713202:4	Пермский край, г.Пермь
27.	59:01:1713202:12	Пермский край, г.Пермь

28.	59:01:1713202:1563	Пермский край, г.Пермь
29.	59:01:1713202:1676	Пермский край, г.Пермь
30.	59:01:1713203:18	Пермский край, г.Пермь
31.	59:01:1717054:11	Пермский край, г.Пермь
32.	59:01:1717054:12	Пермский край, г.Пермь
33.	59:01:1717056:1	Пермский край, г.Пермь
34.	59:01:1717056:2	Пермский край, г.Пермь
35.	59:01:1717058:158	Пермский край, г.Пермь
36.	59:01:1717066:12 (входит в состав ЕЗП с кадастровым номером 59:01:0000000:238)	Пермский край, г.Пермь
37.	59:01:1717110:7 (входит в состав ЕЗП с кадастровым номером 59:01:0000000:325)	Пермский край, г.Пермь
38.	59:01:1717110:8	Пермский край, г.Пермь
39.	59:01:1717110:12	Пермский край, г.Пермь
40.	59:01:0000000:47795	Пермский край, г.Пермь
41.	59:01:0000000:87454	Пермский край, г.Пермь
42.	59:01:0000000:92186	Пермский край, г.Пермь
43.	59:01:0000000:92229	Пермский край, г.Пермь
44.	59:01:1713103:5	Пермский край, г.Пермь
45.	59:01:1713103:20	Пермский край, г.Пермь
46.	59:01:1713103:25	Пермский край, г.Пермь
47.	59:01:1713103:2232	Пермский край, г.Пермь
48.	59:01:1713103:2247	Пермский край, г.Пермь
49.	59:01:1713107:872	Пермский край, г.Пермь
50.	59:01:1713112:3	Пермский край, г.Пермь
51.	59:01:1713114:5	Пермский край, г.Пермь
52.	59:01:1713114:6	Пермский край, г.Пермь
53.	59:01:1713114:9	Пермский край, г.Пермь
54.	59:01:1713114:10	Пермский край, г.Пермь
55.	59:01:1713114:11	Пермский край, г.Пермь
56.	59:01:1713114:175	Пермский край, г.Пермь
57.	59:01:1713114:330	Пермский край, г.Пермь
58.	59:01:1713114:442	Пермский край, г.Пермь

59.	59:01:1713114:453	Пермский край, г.Пермь
60.	59:01:1713114:454	Пермский край, г.Пермь
61.	59:01:1713116:1110	Пермский край, г.Пермь
62.	59:01:1713202:1	Пермский край, г.Пермь
63.	59:01:1713202:2	Пермский край, г.Пермь
64.	59:01:1713202:13	Пермский край, г.Пермь
65.	59:01:1713202:19	Пермский край, г.Пермь
66.	59:01:1713202:1675	Пермский край, г.Пермь
67.	59:01:1713203:5	Пермский край, г.Пермь
68.	59:01:1713203:9	Пермский край, г.Пермь
69.	59:01:1713267:1	Пермский край, г.Пермь
70.	59:01:1713267:3	Пермский край, г.Пермь
71.	59:01:1713267:5	Пермский край, г.Пермь
72.	59:01:1717065:74	Пермский край, г.Пермь
73.	59:01:1717066:11	Пермский край, г.Пермь
74.	59:01:1717066:18	Пермский край, г.Пермь
75.	59:01:1717066:19	Пермский край, г.Пермь
76.	59:01:1717066:926	Пермский край, г.Пермь
77.	59:01:1717066:927	Пермский край, г.Пермь
78.	59:01:1717066:1096	Пермский край, г.Пермь
79.	59:01:0000000:91498	Пермский край, г.Пермь
80.	59:01:0000000:92260	Пермский край, г.Пермь
81.	59:01:0117187:69	Пермский край, г.Пермь
82.	59:01:1713098:17	Пермский край, г.Пермь
83.	59:01:1713098:46	Пермский край, г.Пермь
84.	59:01:1713099:5	Пермский край, г.Пермь
85.	59:01:1713099:10	Пермский край, г.Пермь
86.	59:01:1713099:11	Пермский край, г.Пермь
87.	59:01:1713103:26	Пермский край, г.Пермь
88.	59:01:1713103:1769	Пермский край, г.Пермь
89.	59:01:1713331:65	Пермский край, г.Пермь
90.	59:01:1713331:96	Пермский край, г.Пермь
91.	59:01:1713331:102	Пермский край, г.Пермь
92.	59:01:1713331:103	Пермский край, г.Пермь

93.	59:01:1717046:7	Пермский край, г.Пермь
94.	59:01:1717046:9	Пермский край, г.Пермь
95.	59:01:1717046:12	Пермский край, г.Пермь
96.	59:01:1717046:16	Пермский край, г.Пермь
97.	59:01:1717046:20	Пермский край, г.Пермь
98.	59:01:1717046:22	Пермский край, г.Пермь
99.	59:01:1717046:23	Пермский край, г.Пермь
100.	59:01:1717046:28	Пермский край, г.Пермь
101.	59:01:1717046:32	Пермский край, г.Пермь
102.	59:01:1717046:33	Пермский край, г.Пермь
103.	59:01:1717046:1194	Пермский край, г.Пермь
104.	59:01:1717046:1195	Пермский край, г.Пермь
105.	59:01:1717046:1488	Пермский край, г.Пермь
106.	59:01:1717046:1492	Пермский край, г.Пермь
107.	59:01:1718028:1 (входит в состав ЕЗП с кадастровым номером 59:01:0000000:238)	Пермский край, г.Пермь
108.	59:01:1717066:1097	Пермский край, г.Пермь
109.	59:01:1717066:1094	Пермский край, г.Пермь
110.	59:01:1713331:113	Пермский край, г.Пермь
111.	59:01:1713127:662	Пермский край, г.Пермь
112.	59:01:1713103:9	Пермский край, г.Пермь
113.	59:01:1713103:32	Пермский край, г.Пермь
114.	59:01:1713103:27	Пермский край, г.Пермь
115.	59:01:1713103:1889	Пермский край, г.Пермь
116.	59:01:1713099:426	Пермский край, г.Пермь
117.	59:01:1713099:425	Пермский край, г.Пермь
118.	59:01:1713114:12	Пермский край, г.Пермь
119.	59:01:1717110:147	Пермский край, г.Пермь
120.	59:01:1717066:2146	Пермский край, г.Пермь
121.	59:01:1717066:2144	Пермский край, г.Пермь
122.	59:01:1717053:217	Пермский край, г.Пермь
123.	59:01:1717046:1679	Пермский край, г.Пермь
124.	59:01:1713267:153	Пермский край, г.Пермь
125.	59:01:1713202:1812	Пермский край, г.Пермь

126.	59:01:1713134:330	Пермский край, г.Пермь
127.	59:01:1713116:1267	Пермский край, г.Пермь
128.	59:01:1713103:2260	Пермский край, г.Пермь
129.	59:01:1713103:2259	Пермский край, г.Пермь
130.	59:01:1713103:2	Пермский край, г.Пермь
131.	59:01:0000000:98992	Пермский край, г.Пермь
132.	59:01:0000000:97980	Пермский край, г.Пермь
133.	59:01:0000000:97285	Пермский край, г.Пермь
134.	59:01:0000000:97275	Пермский край, г.Пермь

Схема расположения границ публичного сервитута для эксплуатации объекта электросетевого хозяйства

«Электросетевой комплекс Подстанция 35/6кВ «Судозаводская» (КЛ 6 кВ: Фидер Волгодонский I, Фидер Волгодонский II, Фидер Январский, Фидер Водники, Фидер Ушакова, Фидер Курья-2, Фидер Курья-1; ТП-1681, ТП-1558, РП-48, КТП-1632, ТП-1689, ТП-1503, ТП-1517, КТП-1544, ТП-1687, ТП-1601, ТП-1693, ТП-1677, ТП-1881, ТП-1616, КТП-1502, ТП-1634, ТП-1723, ТП-1648, ТП-1724)»
(наименование объекта)


План границ объекта

Обзорная схема


УТВЕРЖДЕНО
РАСПОРЯЖЕНИЕМ НАЧАЛЬНИКА
ДЕПАРТАМЕНТА ЗЕМЕЛЬНЫХ
ОТНОШЕНИЙ АДМИНИСТРАЦИИ
ГОРОДА ПЕРМИ

05.10.2026


21-01-03-6954

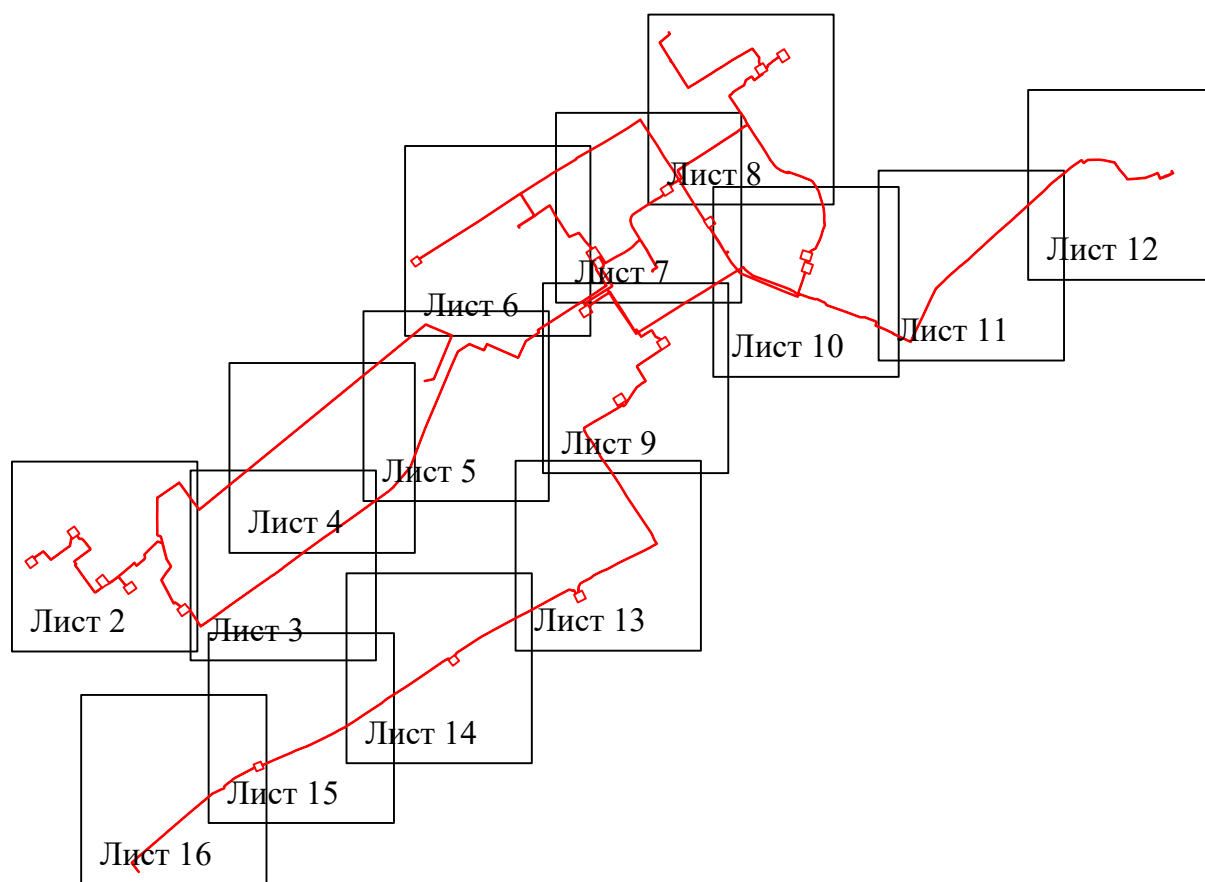

Условные обозначения:

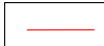 - граница устанавливаемого
публичного сервитута

План границ объекта

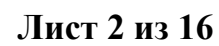

	- наименование населенного пункта
	- ось линии, контур объекта
	- граница устанавливаемого публичного сервитута

Схема расположения границ публичного сервитута

для эксплуатации объекта электросетевого хозяйства

«Электросетевой комплекс Подстанция 35/6кВ «Судозаводская» (КЛ 6 кВ: Фидер Волгодонский I, Фидер Волгодонский II, Фидер Январский, Фидер Водники, Фидер Ушакова, Фидер Курья-2, Фидер Курья-1; ТП-1681, ТП-1558, РП-48, КТП-1632, ТП-1689, ТП-1503, ТП-1517, КТП-1544, ТП-1687, ТП-1601, ТП-1693, ТП-1677, ТП-1881, ТП-1616, КТП-1502, ТП-1634, ТП-1723, ТП-1648, ТП-1724)»

(наименование объекта)

План границ объекта



Масштаб 1:2000

Лист 3 из 16

Используемые условные знаки и обозначения:

	- обозначение характерной точки границы устанавливаемого публичного сервитута
	- границы земельных участков, попадающих в зону публичного сервитута
	- граница кадастрового квартала
	- номер кадастрового квартала
	- кадастровый номер земельного участка

	- наименование населенного пункта
	- ось линии, контур объекта
	- граница устанавливаемого публичного сервитута

Схема расположения границ публичного сервитута
для эксплуатации объекта электросетевого хозяйства

«Электросетевой комплекс Подстанция 35/6кВ «Судозаводская» (КЛ 6 кВ: Фидер Волгодонский I, Фидер Волгодонский II, Фидер Январский, Фидер Водники, Фидер Ушакова, Фидер Курья-2, Фидер Курья-1; ТП-1681, ТП-1558, РП-48, КТП-1632, ТП-1689, ТП-1503, ТП-1517, КТП-1544, ТП-1687, ТП-1601, ТП-1693, ТП-1677, ТП-1881, ТП-1616, КТП-1502, ТП-1634, ТП-1723, ТП-1648, ТП-1724)»

(наименование объекта)

План границ объекта



Масштаб 1:2000

Лист 4 из 16

Используемые условные знаки и обозначения:

● 1	- обозначение характерной точки границы устанавливаемого публичного сервитута	г. Пермь	- наименование населенного пункта
—	- границы земельных участков, попадающих в зону публичного сервитута	—	- ось линии, контур объекта
—	- граница кадастрового квартала	—	- граница устанавливаемого публичного сервитута
59:01:2010331	- номер кадастрового квартала		
:123	- кадастровый номер земельного участка		

Схема расположения границ публичного сервитута

для эксплуатации объекта электросетевого хозяйства

«Электросетевой комплекс Подстанция 35/6кВ «Судозаводская» (КЛ 6 кВ: Фидер Волгодонский I, Фидер Волгодонский II, Фидер Январский, Фидер Водники, Фидер Ушакова, Фидер Курья-2, Фидер Курья-1; ТП-1681, ТП-1558, РП-48, КТП-1632, ТП-1689, ТП-1503, ТП-1517, КТП-1544, ТП-1687, ТП-1601, ТП-1693, ТП-1677, ТП-1881, ТП-1616, КТП-1502, ТП-1634, ТП-1723, ТП-1648, ТП-1724)»

(наименование объекта)

План границ объекта



Масштаб 1:2000

Лист 5 из 16

Используемые условные знаки и обозначения:


● 1	- обозначение характерной точки границы устанавливаемого публичного сервитута	г. Пермь	- наименование населенного пункта
	- границы земельных участков, попадающих в зону публичного сервитута		- ось линии, контур объекта
	- граница кадастрового квартала		- граница устанавливаемого публичного сервитута
59:01:2010331	- номер кадастрового квартала		
:123	- кадастровый номер земельного участка		

Схема расположения границ публичного сервитута
для эксплуатации объекта электросетевого хозяйства

«Электросетевой комплекс Подстанция 35/6кВ «Судозаводская» (КЛ 6 кВ: Фидер Волгодонский I, Фидер Волгодонский II, Фидер Январский, Фидер Водники, Фидер Ушакова, Фидер Курья-2, Фидер Курья-1; ТП-1681, ТП-1558, РП-48, КТП-1632, ТП-1689, ТП-1503, ТП-1517, КТП-1544, ТП-1687, ТП-1601, ТП-1693, ТП-1677, ТП-1881, ТП-1616, КТП-1502, ТП-1634, ТП-1723, ТП-1648, ТП-1724)»

(наименование объекта)

План границ объекта

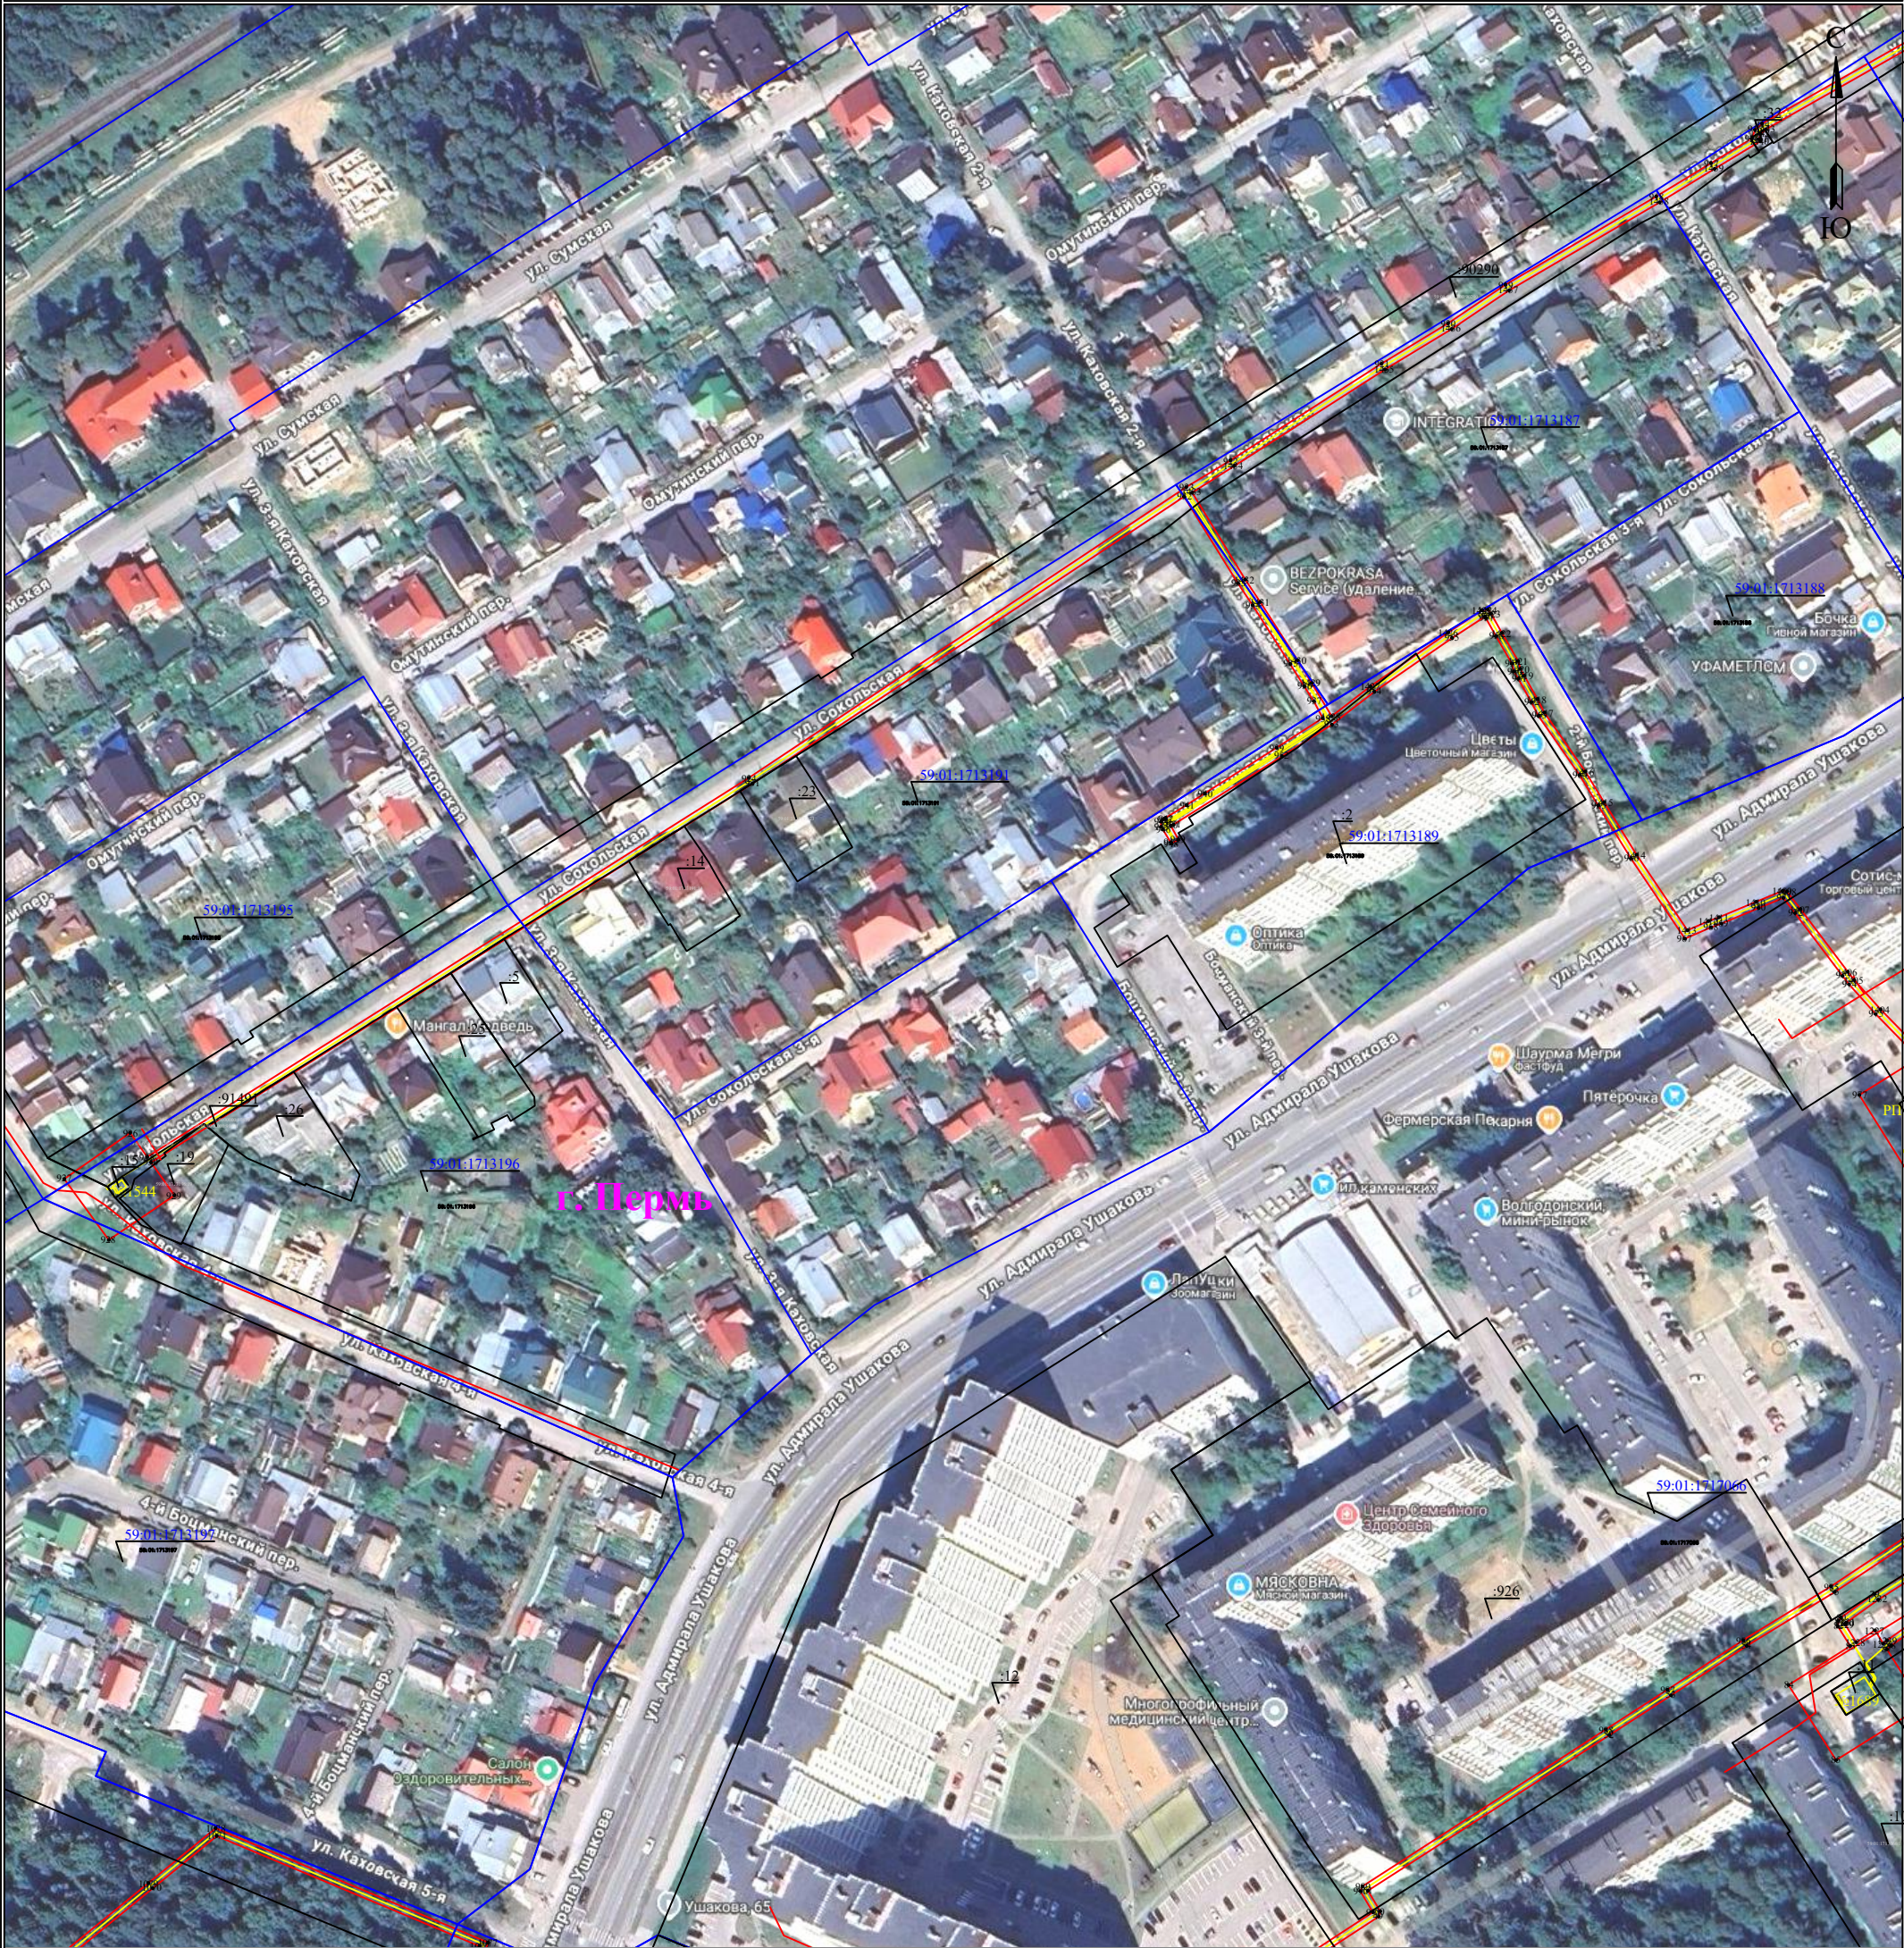

Масштаб 1:2000

Лист 6 из 16

Используемые условные знаки и обозначения:


	- обозначение характерной точки границы устанавливаемого публичного сервитута		- наименование населенного пункта
	- границы земельных участков, попадающих в зону публичного сервитута		- ось линии, контур объекта
	- граница кадастрового квартала		- граница устанавливаемого публичного сервитута
	- номер кадастрового квартала		
	- кадастровый номер земельного участка		

Схема расположения границ публичного сервитута
для эксплуатации объекта электросетевого хозяйства

«Электросетевой комплекс Подстанция 35/6кВ «Судозаводская» (КЛ 6 кВ: Фидер Волгодонский I, Фидер Волгодонский II, Фидер Январский, Фидер Водники, Фидер Ушакова, Фидер Курья-2, Фидер Курья-1; ТП-1681, ТП-1558, РП-48, КТП-1632, ТП-1689, ТП-1503, ТП-1517, КТП-1544, ТП-1687, ТП-1601, ТП-1693, ТП-1677, ТП-1881, ТП-1616, КТП-1502, ТП-1634, ТП-1723, ТП-1648, ТП-1724)»

(наименование объекта)

План границ объекта

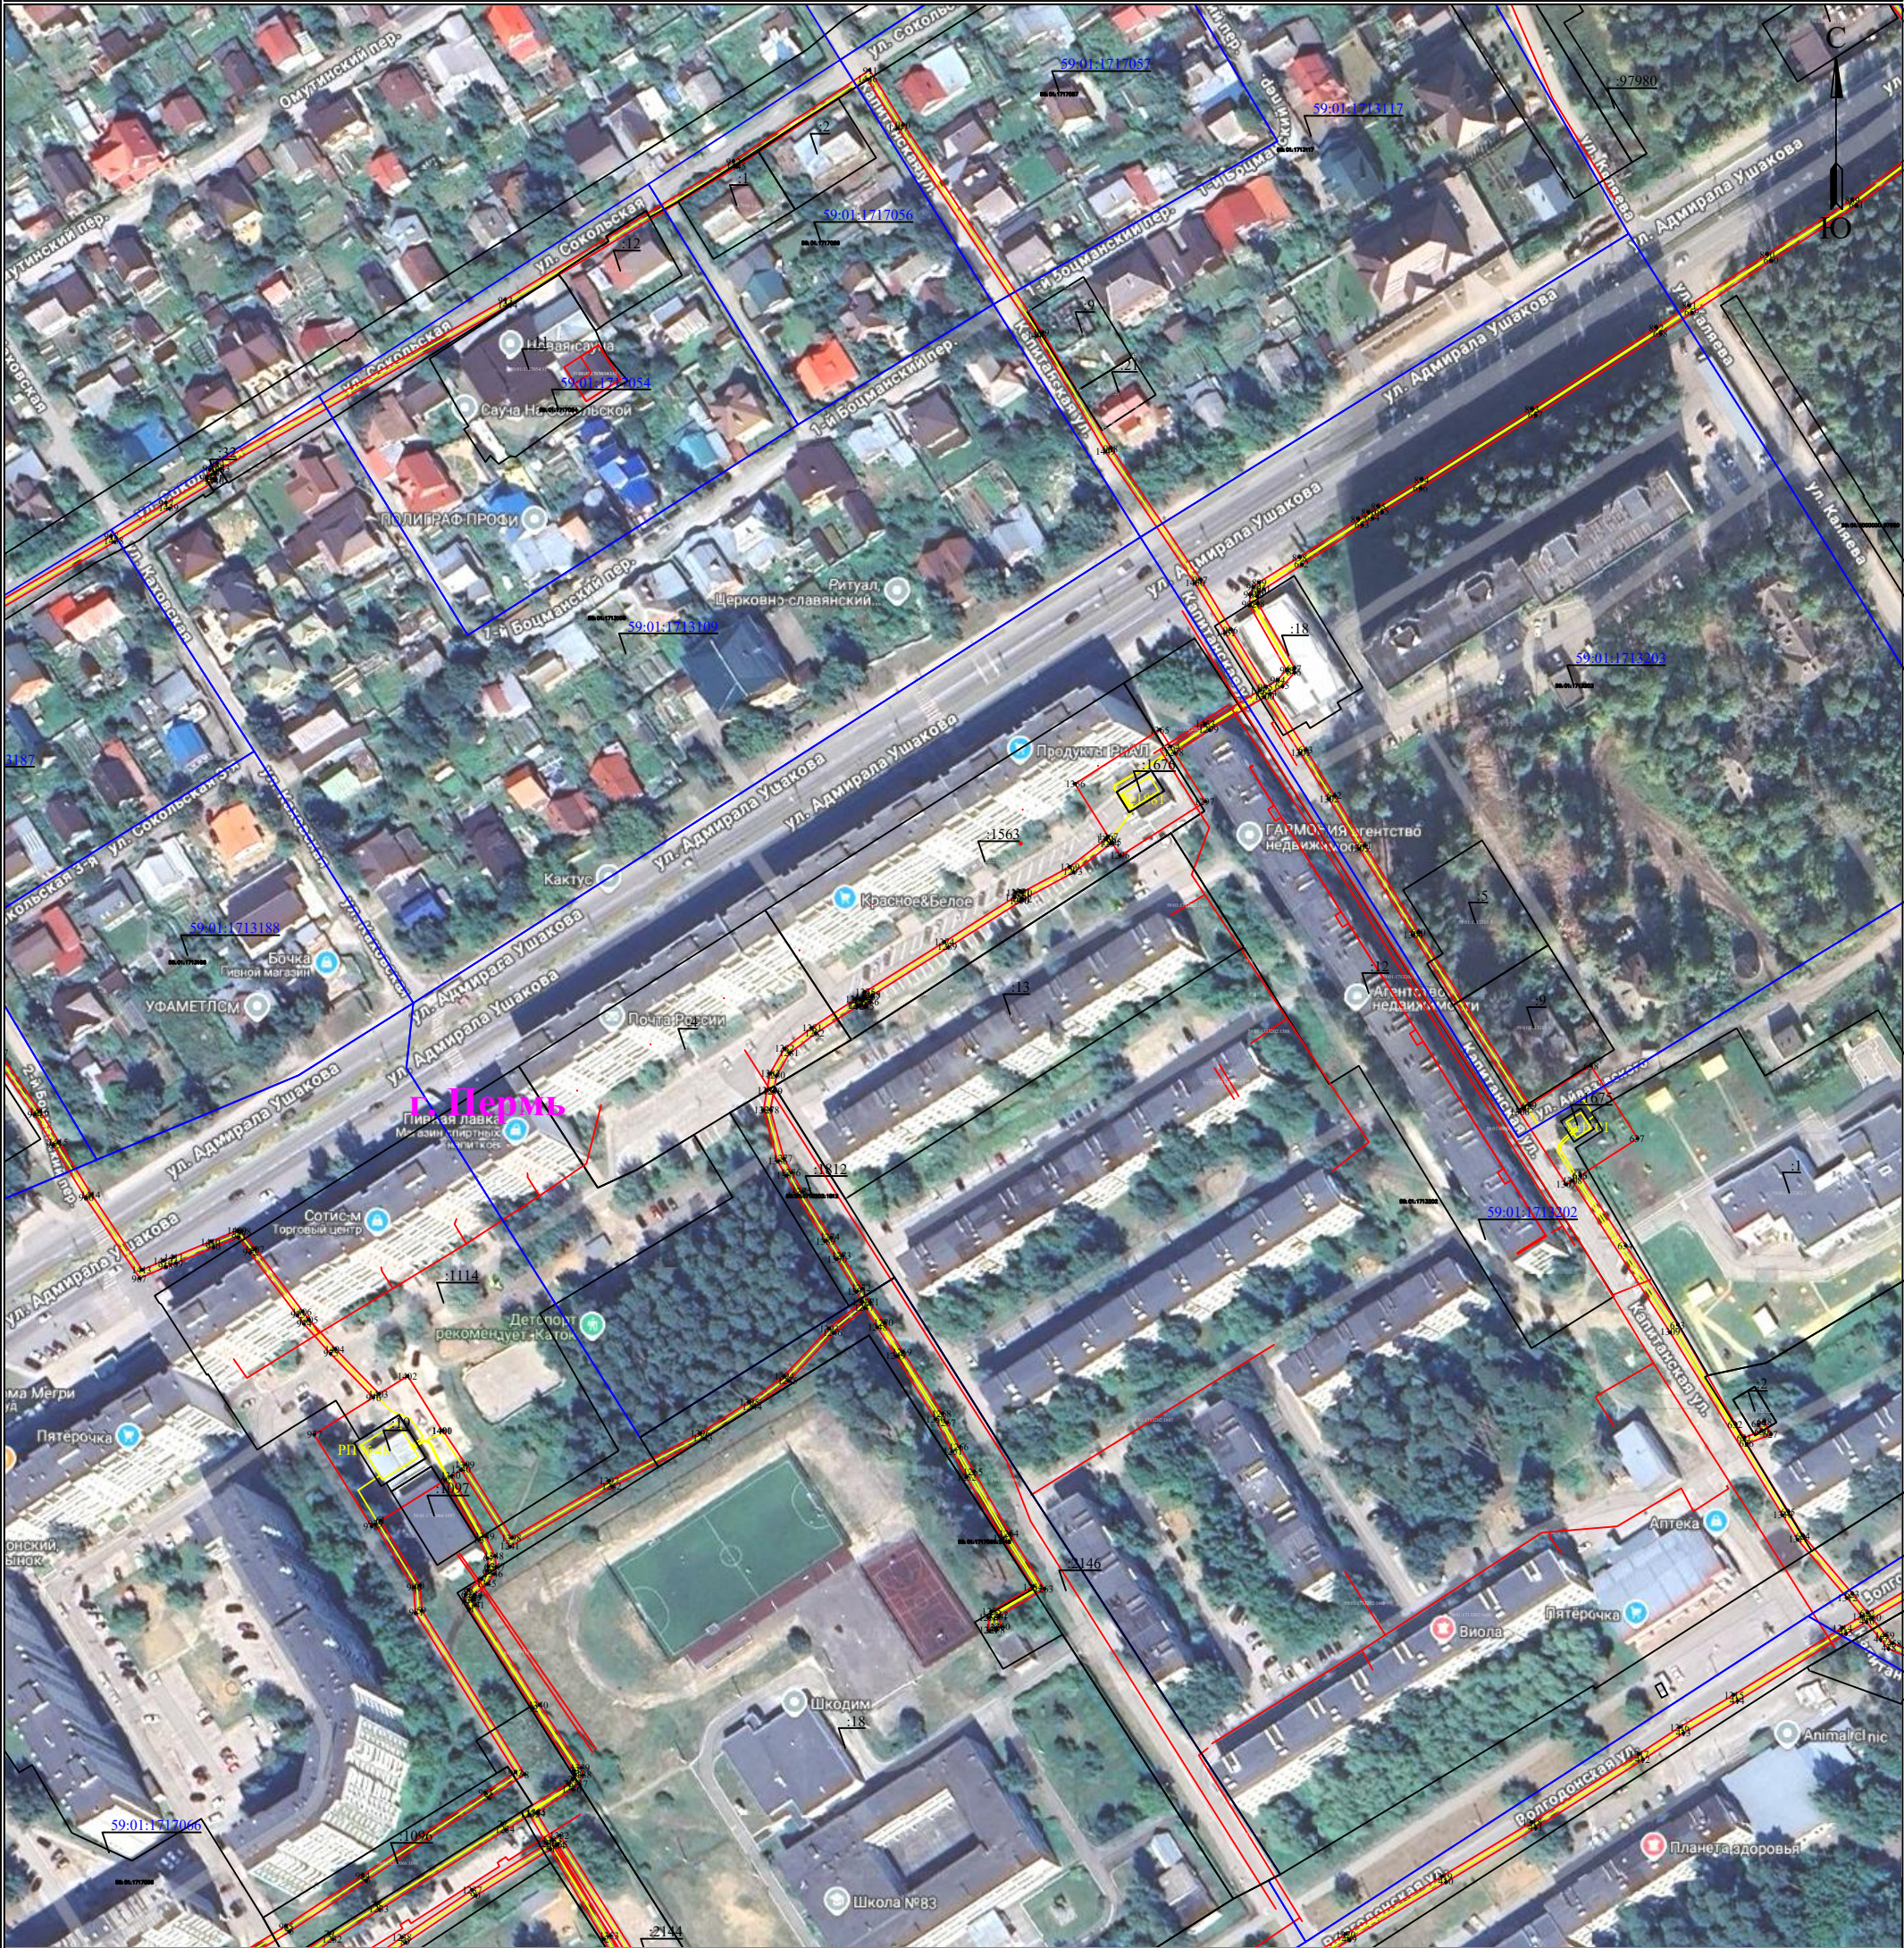

Масштаб 1:2000

Лист 7 из 16

Используемые условные знаки и обозначения:


	- обозначение характерной точки границы устанавливаемого публичного сервитута		- наименование населенного пункта
	- границы земельных участков, попадающих в зону публичного сервитута		- ось линии, контур объекта
	- граница кадастрового квартала		- граница устанавливаемого публичного сервитута
	- номер кадастрового квартала		
	- кадастровый номер земельного участка		

Схема расположения границ публичного сервитута
для эксплуатации объекта электросетевого хозяйства

«Электросетевой комплекс Подстанция 35/6кВ «Судозаводская» (КЛ 6 кВ: Фидер Волгодонский I, Фидер Волгодонский II, Фидер Январский, Фидер Водники, Фидер Ушакова, Фидер Курья-2, Фидер Курья-1; ТП-1681, ТП-1558, РП-48, КТП-1632, ТП-1689, ТП-1503, ТП-1517, КТП-1544, ТП-1687, ТП-1601, ТП-1693, ТП-1677, ТП-1881, ТП-1616, КТП-1502, ТП-1634, ТП-1723, ТП-1648, ТП-1724)»

(наименование объекта)

План границ объекта

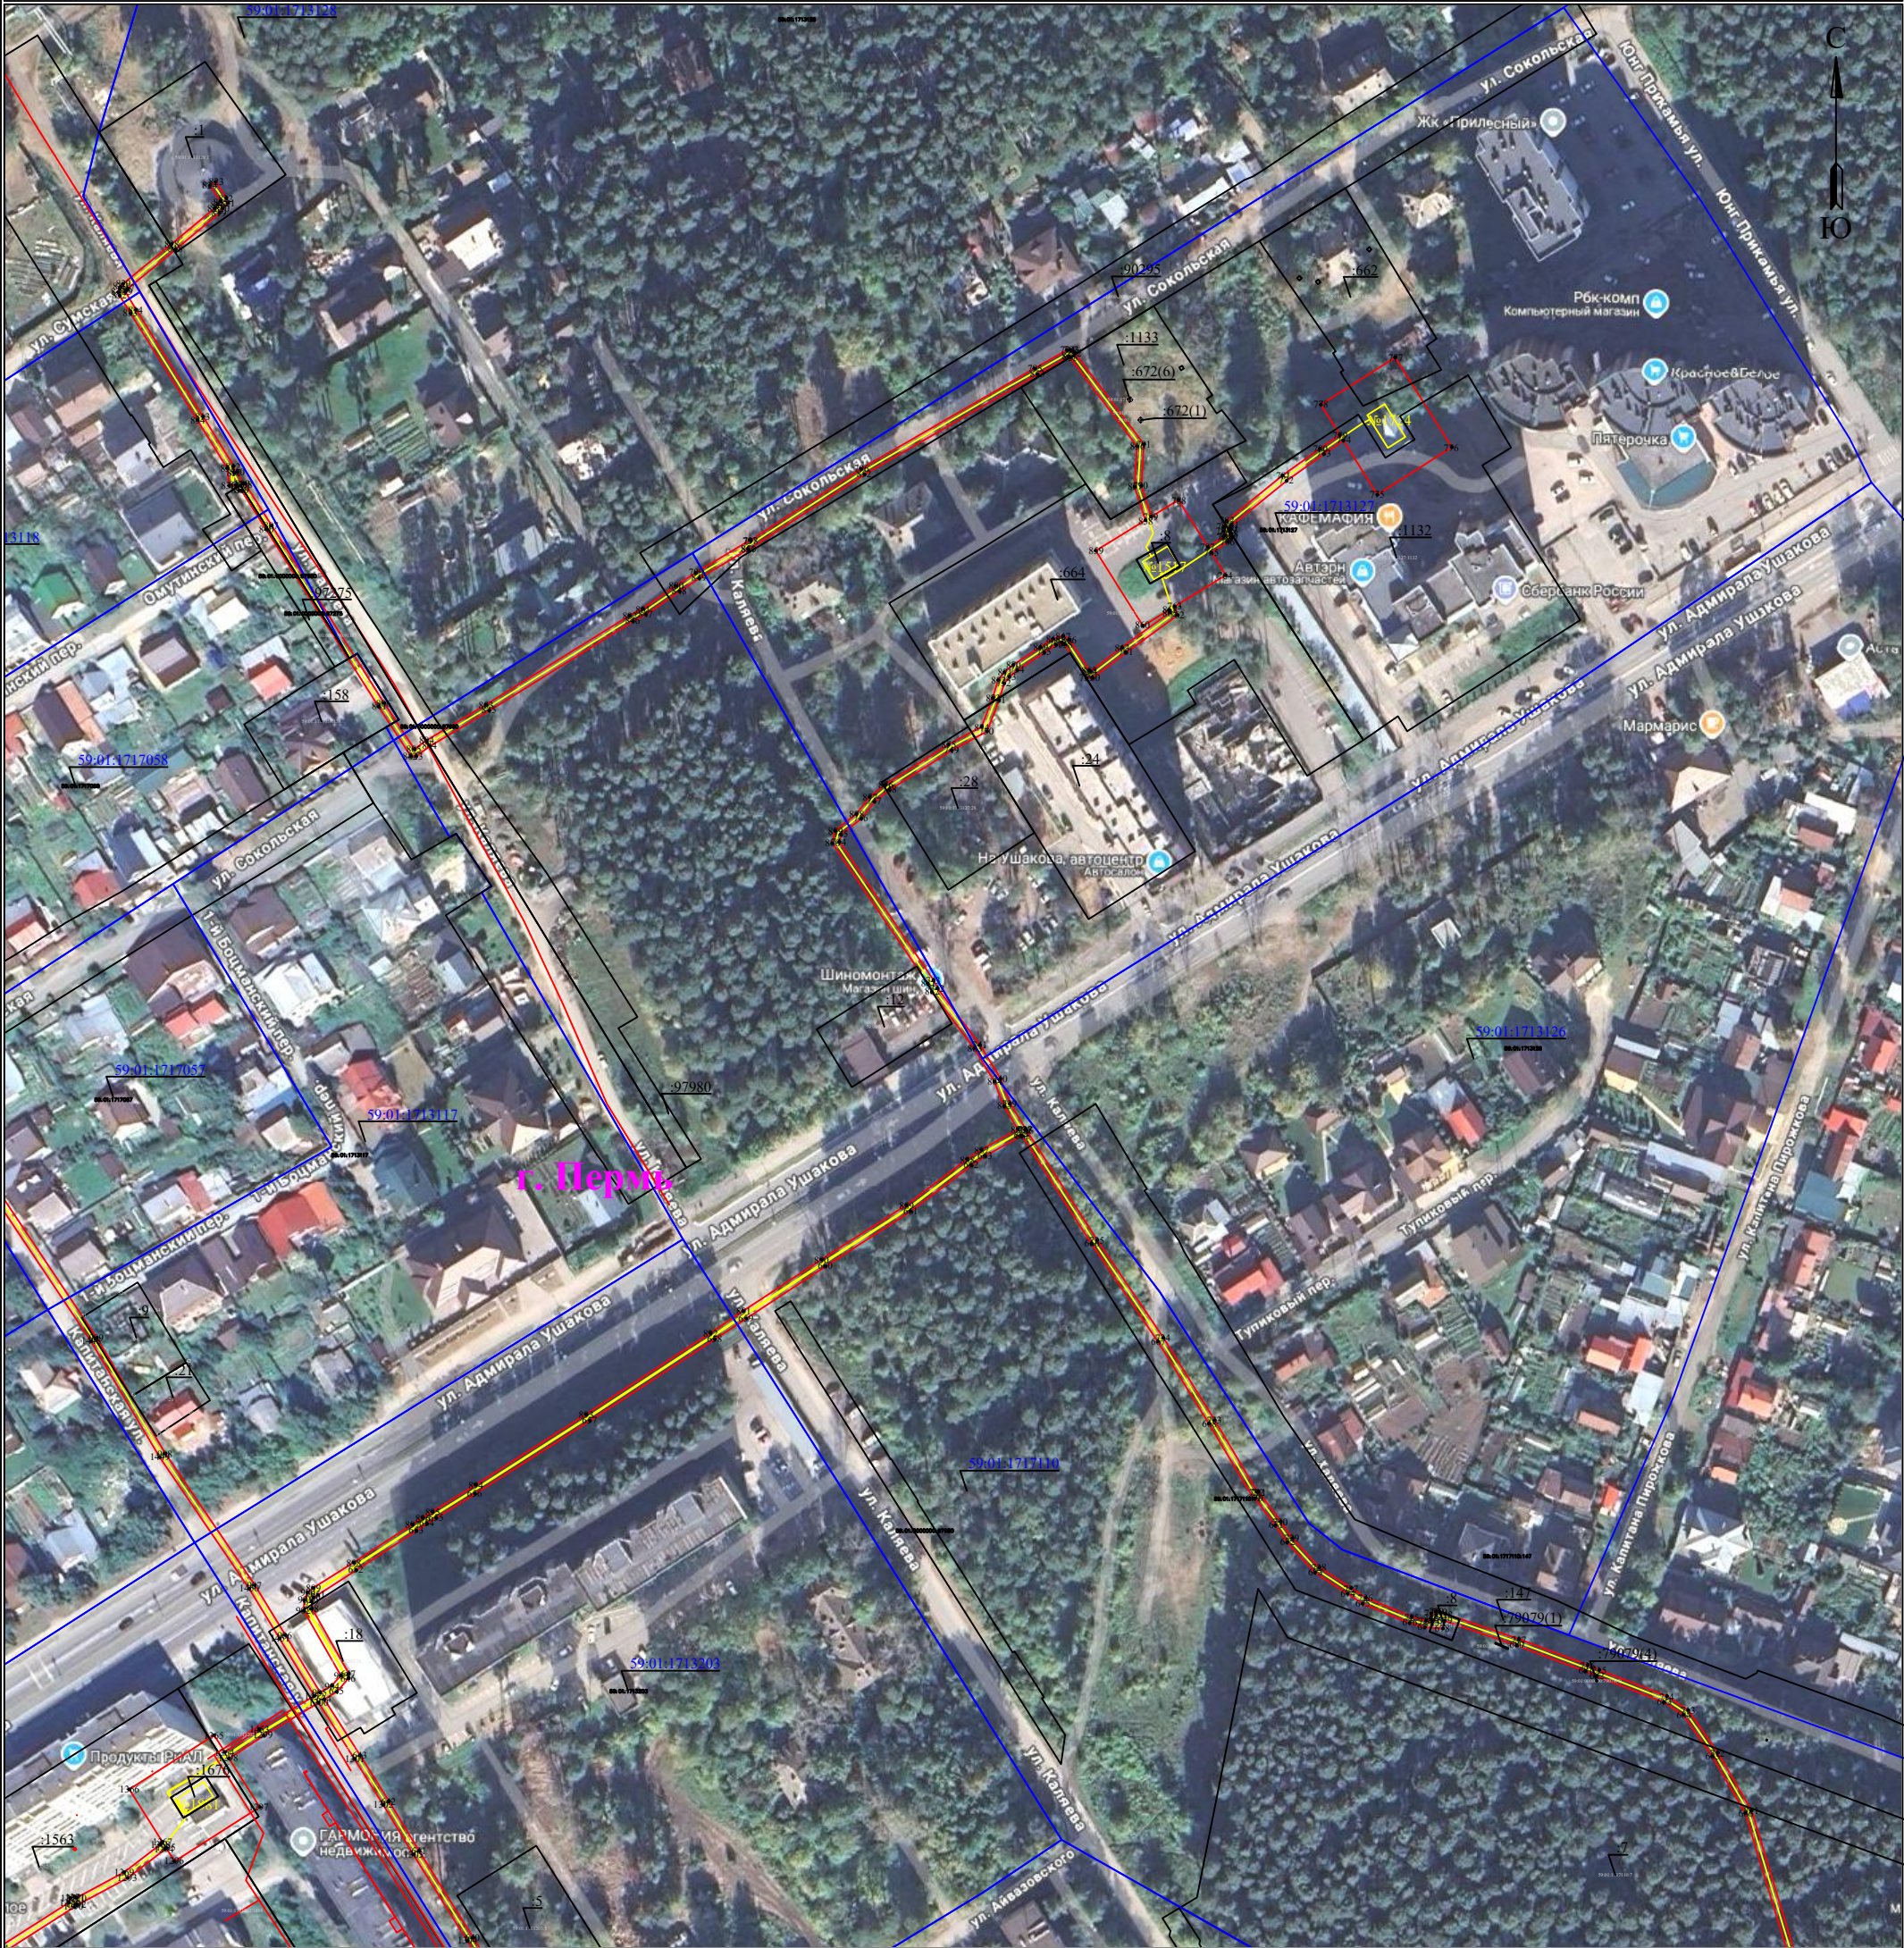

Масштаб 1:2000

Лист 8 из 16

Используемые условные знаки и обозначения:

	- обозначение характерной точки границы устанавливаемого публичного сервитута		- наименование населенного пункта
	- границы земельных участков, попадающих в зону публичного сервитута		- ось линии, контур объекта
	- граница кадастрового квартала		- граница устанавливаемого публичного сервитута
59:01:2010331	- номер кадастрового квартала		
:123	- кадастровый номер земельного участка		

Схема расположения границ публичного сервитута
для эксплуатации объекта электросетевого хозяйства

«Электросетевой комплекс Подстанция 35/6кВ «Судозаводская» (КЛ 6 кВ: Фидер Волгодонский I, Фидер Волгодонский II, Фидер Январский, Фидер Водники, Фидер Ушакова, Фидер Курья-2, Фидер Курья-1; ТП-1681, ТП-1558, РП-48, КТП-1632, ТП-1689, ТП-1503, ТП-1517, КТП-1544, ТП-1687, ТП-1601, ТП-1693, ТП-1677, ТП-1881, ТП-1616, КТП-1502, ТП-1634, ТП-1723, ТП-1648, ТП-1724)»

(наименование объекта)

План границ объекта




Масштаб 1:2000

Лист 9 из 16

Используемые условные знаки и обозначения:

	- обозначение характерной точки границы устанавливаемого публичного сервитута		- наименование населенного пункта
	- границы земельных участков, попадающих в зону публичного сервитута		- ось линии, контур объекта
	- граница кадастрового квартала		- граница устанавливаемого публичного сервитута
	- номер кадастрового квартала		
	- кадастровый номер земельного участка		

Схема расположения границ публичного сервитута
для эксплуатации объекта электросетевого хозяйства
«Электросетевой комплекс Подстанция 35/6кВ «Судозаводская» (КЛ 6 кВ: Фидер Волгодонский I, Фидер Волгодонский II, Фидер Январский, Фидер Водники, Фидер Ушакова, Фидер Курья-2, Фидер Курья-1; ТП-1681, ТП-1558, РП-48, КТП-1632, ТП-1689, ТП-1503, ТП-1517, КТП-1544, ТП-1687, ТП-1601, ТП-1693, ТП-1677, ТП-1881, ТП-1616, КТП-1502, ТП-1634, ТП-1723, ТП-1648, ТП-1724)»
(наименование объекта)
План границ объекта

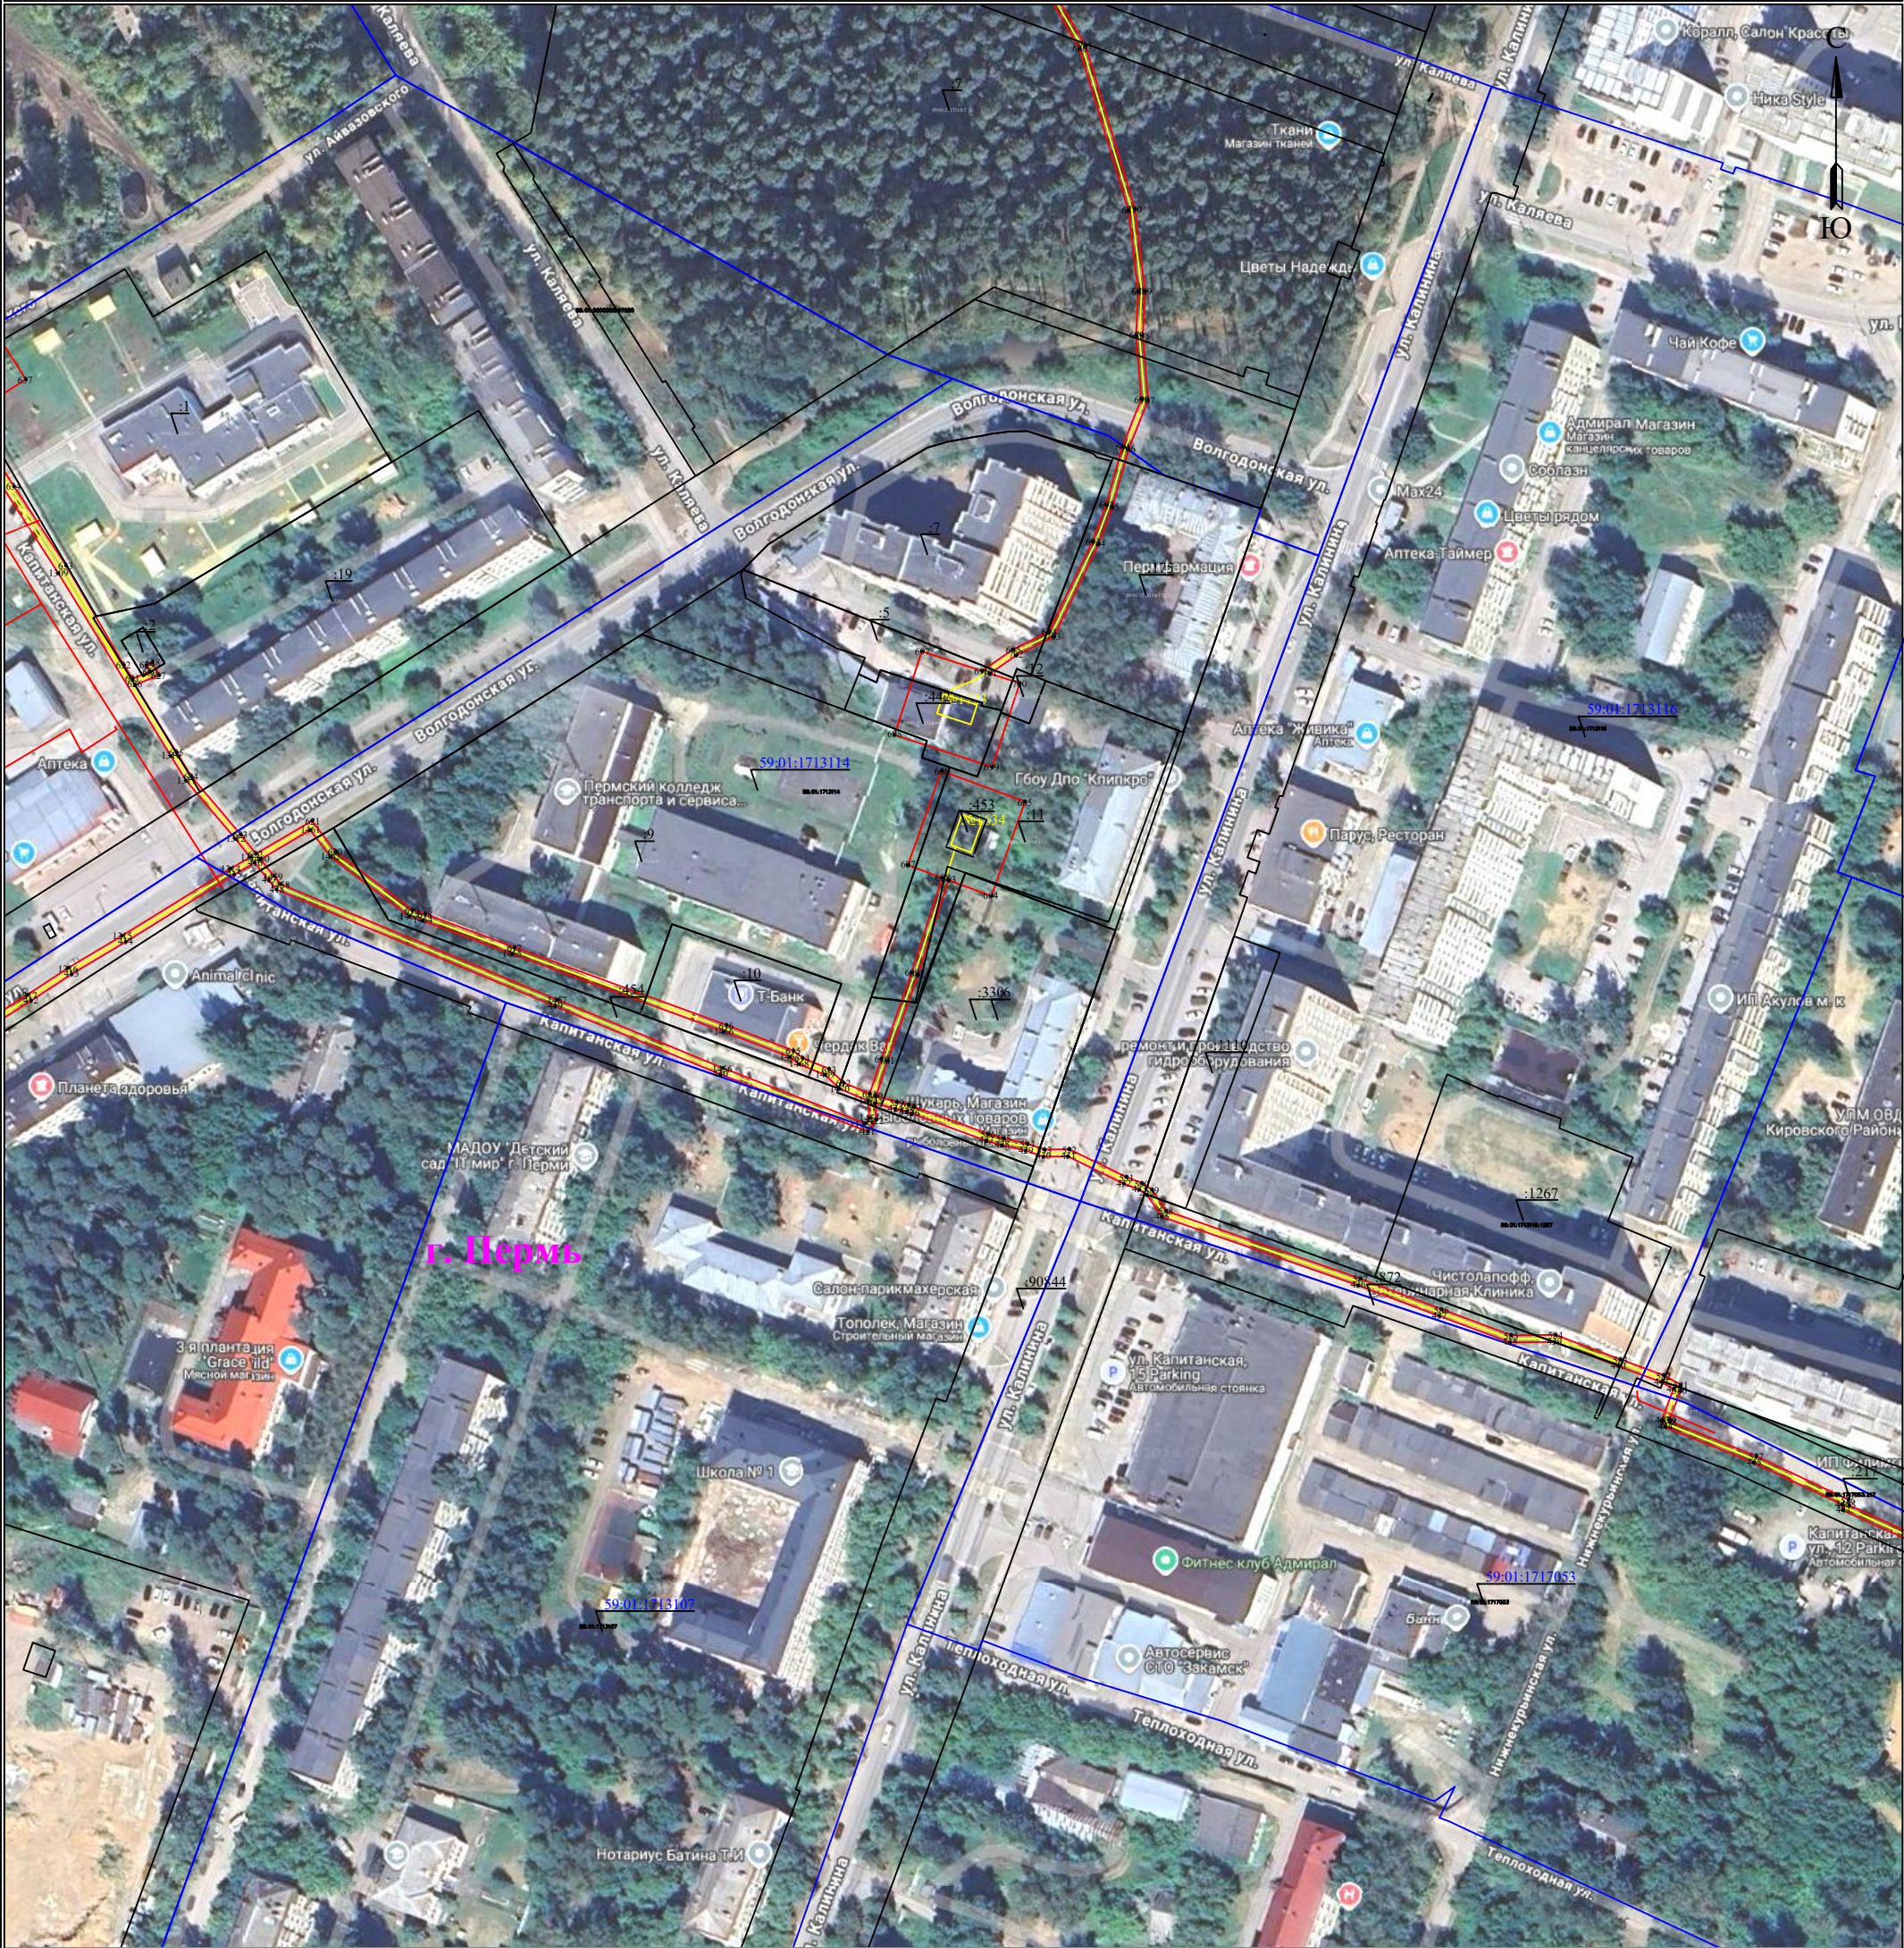

Масштаб 1:2000

Лист 10 из 16

Используемые условные знаки и обозначения:

- | | | | |
|--------------------------|---|---------------------|---|
| <div>● 1</div> | - обозначение характерной точки границы устанавливаемого публичного сервитута | <div>г. Пермь</div> | - наименование населенного пункта |
| <div>—</div> | - границы земельных участков, попадающих в зону публичного сервитута | <div>—</div> | - ось линии, контур объекта |
| <div>—</div> | - граница кадастрового квартала | <div>—</div> | - граница устанавливаемого публичного сервитута |
| <div>59:01:2010331</div> | - номер кадастрового квартала | | |
| <div>:123</div> | - кадастровый номер земельного участка | | |

Схема расположения границ публичного сервитута
для эксплуатации объекта электросетевого хозяйства
«Электросетевой комплекс Подстанция 35/6кВ «Судозаводская» (КЛ 6 кВ: Фидер Волгодонский I, Фидер Волгодонский II, Фидер Январский, Фидер Водники, Фидер Ушакова, Фидер Курья-2, Фидер Курья-1; ТП-1681, ТП-1558, РП-48, КТП-1632, ТП-1689, ТП-1503, ТП-1517, КТП-1544, ТП-1687, ТП-1601, ТП-1693, ТП-1677, ТП-1881, ТП-1616, КТП-1502, ТП-1634, ТП-1723, ТП-1648, ТП-1724)»
(наименование объекта)

План границ объекта



Масштаб 1:2000

Лист 12 из 16

Используемые условные знаки и обозначения:

- | | | | |
|--------------------------|---|---------------------|---|
| <div>● 1</div> | - обозначение характерной точки границы устанавливаемого публичного сервитута | <div>г. Пермь</div> | - наименование населенного пункта |
| <div>—</div> | - границы земельных участков, попадающих в зону публичного сервитута | <div>—</div> | - ось линии, контур объекта |
| <div>—</div> | - граница кадастрового квартала | <div>—</div> | - граница устанавливаемого публичного сервитута |
| <div>59:01:2010331</div> | - номер кадастрового квартала | | |
| <div>:123</div> | - кадастровый номер земельного участка | | |

Схема расположения границ публичного сервитута
для эксплуатации объекта электросетевого хозяйства

«Электросетевой комплекс Подстанция 35/6кВ «Судозаводская» (КЛ 6 кВ: Фидер Волгодонский I, Фидер Волгодонский II, Фидер Январский, Фидер Водники, Фидер Ушакова, Фидер Курья-2, Фидер Курья-1; ТП-1681, ТП-1558, РП-48, КТП-1632, ТП-1689, ТП-1503, ТП-1517, КТП-1544, ТП-1687, ТП-1601, ТП-1693, ТП-1677, ТП-1881, ТП-1616, КТП-1502, ТП-1634, ТП-1723, ТП-1648, ТП-1724)»

(наименование объекта)

План границ объекта



Масштаб 1:2000

Лист 13 из 16

Используемые условные знаки и обозначения:

- 1 - обозначение характерной точки границы устанавливаемого публичного сервитута
- - границы земельных участков, попадающих в зону публичного сервитута
- - граница кадастрового квартала
- 59:01:2010331 - номер кадастрового квартала
- :123 - кадастровый номер земельного участка

- г. Пермь - наименование населенного пункта
- - ось линии, контур объекта
- - граница устанавливаемого публичного сервитута

Схема расположения границ публичного сервитута
для эксплуатации объекта электросетевого хозяйства

«Электросетевой комплекс Подстанция 35/6кВ «Судозаводская» (КЛ 6 кВ: Фидер Волгодонский I, Фидер Волгодонский II, Фидер Январский, Фидер Водники, Фидер Ушакова, Фидер Курья-2, Фидер Курья-1; ТП-1681, ТП-1558, РП-48, КТП-1632, ТП-1689, ТП-1503, ТП-1517, КТП-1544, ТП-1687, ТП-1601, ТП-1693, ТП-1677, ТП-1881, ТП-1616, КТП-1502, ТП-1634, ТП-1723, ТП-1648, ТП-1724)»

(наименование объекта)

План границ объекта



Масштаб 1:2000

Лист 14 из 16

Используемые условные знаки и обозначения:

● 1	- обозначение характерной точки границы устанавливаемого публичного сервитута	г. Пермь	- наименование населенного пункта
—	- границы земельных участков, попадающих в зону публичного сервитута	—	- ось линии, контур объекта
—	- граница кадастрового квартала	—	- граница устанавливаемого публичного сервитута
59:01:2010331	- номер кадастрового квартала		
:123	- кадастровый номер земельного участка		



Используемые условные знаки и обозначения:

- | | | | |
|--------------------------|---|---------------------|---|
| <div>● 1</div> | - обозначение характерной точки границы устанавливаемого публичного сервитута | <div>г. Пермь</div> | - наименование населенного пункта |
| <div>—</div> | - границы земельных участков, попадающих в зону публичного сервитута | <div>—</div> | - ось линии, контур объекта |
| <div>—</div> | - граница кадастрового квартала | <div>—</div> | - граница устанавливаемого публичного сервитута |
| <div>59:01:2010331</div> | - номер кадастрового квартала | | |
| <div>:123</div> | - кадастровый номер земельного участка | | |

Схема расположения границ публичного сервитута
для эксплуатации объекта электросетевого хозяйства

«Электросетевой комплекс Подстанция 35/6кВ «Судозаводская» (КЛ 6 кВ: Фидер Волгодонский I, Фидер Волгодонский II, Фидер Январский, Фидер Водники, Фидер Ушакова, Фидер Курья-2, Фидер Курья-1; ТП-1681, ТП-1558, РП-48, КТП-1632, ТП-1689, ТП-1503, ТП-1517, КТП-1544, ТП-1687, ТП-1601, ТП-1693, ТП-1677, ТП-1881, ТП-1616, КТП-1502, ТП-1634, ТП-1723, ТП-1648, ТП-1724)»

(наименование объекта)

План границ объекта



Масштаб 1:2000

Лист 16 из 16

Используемые условные знаки и обозначения:

● 1	- обозначение характерной точки границы устанавливаемого публичного сервитута	г. Пермь	- наименование населенного пункта
—	- границы земельных участков, попадающих в зону публичного сервитута	—	- ось линии, контур объекта
—	- граница кадастрового квартала	—	- граница устанавливаемого публичного сервитута
59:01:2010331	- номер кадастрового квартала		
:123	- кадастровый номер земельного участка		

ГРАФИЧЕСКОЕ ОПИСАНИЕ

местоположения границ публичного сервитута

Электросетевой комплекс Подстанция 35/6кВ «Судозаводская» (КЛ 6 кВ: Фидер Волгодонский I, Фидер Волгодонский II, Фидер Январский, Фидер Водники, Фидер Ушакова, Фидер Курья-2, Фидер Курья-1; ТП-1681, ТП-1558, РП-48, КТП-1632, ТП-1689, ТП-1503, ТП-1517, КТП-1544, ТП-1687, ТП-1601, ТП-1693, ТП-1677, ТП-1881, ТП-1616, КТП-1502, ТП-1723, ТП-1648, ТП-1724)

(наименование объекта, местоположение границ которого описано (далее - объект))

Раздел 1

Сведения об объекте		
№ п/п	Характеристики объекта	Описание характеристик
1	2	3
1	Местоположение объекта	Пермский край, городской округ Пермский, город Пермь
2	Площадь объекта +/- величина погрешности определения площади (Р+/- Дельта Р)	42522 кв.м ± 42.26 кв.м
3	Иные характеристики объекта	Публичный сервитут устанавливается в целях эксплуатации объекта электросетевого хозяйства «Электросетевой комплекс Подстанция 35/6кВ «Судозаводская» (КЛ 6 кВ: Фидер Волгодонский I, Фидер Волгодонский II, Фидер Январский, Фидер Водники, Фидер Ушакова, Фидер Курья-2, Фидер Курья-1; ТП-1681, ТП-1558, РП-48, КТП-1632, ТП-1689, ТП-1503, ТП-1517, КТП-1544, ТП-1687, ТП-1601, ТП-1693, ТП-1677, ТП-1881, ТП-1616, КТП-1502, ТП-1723, ТП-1648, ТП-1724)» (в соответствии со статьей 3.6 Федерального закона от 25 октября 2001 г. № 137-ФЗ «О введении в действие Земельного кодекса Российской Федерации»). Срок установления публичного сервитута - сорок девять лет (согласно п.1 ст. 39.45 ЗК РФ).

Раздел 2

Сведения о местоположении границ объекта					
1. Система координат <u>МСК-59, зона 2</u>					
2. Сведения о характерных точках границ объекта					
Обозначение характерных точек границ	Координаты, м		Метод определения координат характерной точки	Средняя квадратическая погрешность положения характерной точки (M _t), м	Описание обозначения точки на местности (при наличии)
	X	Y			
1	2	3	4	5	6
1	518674.80	2216563.11	Метод спутниковых геодезических измерений (определений)	0.10	–
2	518691.68	2216586.96	Метод спутниковых геодезических измерений (определений)	0.10	–
3	518685.46	2216591.54	Метод спутниковых геодезических измерений (определений)	0.10	–

4	518669.91	2216601.93	Метод спутниковых геодезических измерений (определений)	0.10	—
5	518642.95	2216619.92	Метод спутниковых геодезических измерений (определений)	0.10	—
6	518665.78	2216653.02	Метод спутниковых геодезических измерений (определений)	0.10	—
7	518691.02	2216687.84	Метод спутниковых геодезических измерений (определений)	0.10	—
8	518704.13	2216705.60	Метод спутниковых геодезических измерений (определений)	0.10	—
9	518755.56	2216778.12	Метод спутниковых геодезических измерений (определений)	0.10	—
10	518774.98	2216805.64	Метод спутниковых геодезических измерений (определений)	0.10	—
11	518787.96	2216824.64	Метод спутниковых геодезических измерений (определений)	0.10	—
12	518795.47	2216834.46	Метод спутниковых геодезических измерений (определений)	0.10	—
13	518800.31	2216843.18	Метод спутниковых геодезических измерений (определений)	0.10	—
14	518816.17	2216864.94	Метод спутниковых геодезических измерений (определений)	0.10	—
15	518824.64	2216875.29	Метод спутниковых геодезических измерений (определений)	0.10	—
16	518849.31	2216908.54	Метод спутниковых геодезических измерений (определений)	0.10	—
17	518872.18	2216938.97	Метод спутниковых геодезических измерений (определений)	0.10	—
18	518891.93	2216965.93	Метод спутниковых геодезических измерений (определений)	0.10	—
19	518913.53	2216995.65	Метод спутниковых геодезических измерений (определений)	0.10	—
20	518930.33	2217020.48	Метод спутниковых геодезических измерений (определений)	0.10	—
21	518950.11	2217047.50	Метод спутниковых	0.10	—

			геодезических измерений (определений)		
22	518974.19	2217081.35	Метод спутниковых геодезических измерений (определений)	0.10	–
23	518994.71	2217109.88	Метод спутниковых геодезических измерений (определений)	0.10	–
24	519017.31	2217140.93	Метод спутниковых геодезических измерений (определений)	0.10	–
25	519052.64	2217190.05	Метод спутниковых геодезических измерений (определений)	0.10	–
26	519063.74	2217203.27	Метод спутниковых геодезических измерений (определений)	0.10	–
27	519113.72	2217245.95	Метод спутниковых геодезических измерений (определений)	0.10	–
28	519125.69	2217256.44	Метод спутниковых геодезических измерений (определений)	0.10	–
29	519184.41	2217278.68	Метод спутниковых геодезических измерений (определений)	0.10	–
30	519242.66	2217300.95	Метод спутниковых геодезических измерений (определений)	0.10	–
31	519267.47	2217311.30	Метод спутниковых геодезических измерений (определений)	0.10	–
32	519313.72	2217331.18	Метод спутниковых геодезических измерений (определений)	0.10	–
33	519374.94	2217356.84	Метод спутниковых геодезических измерений (определений)	0.10	–
34	519422.01	2217376.54	Метод спутниковых геодезических измерений (определений)	0.10	–
35	519454.50	2217390.65	Метод спутниковых геодезических измерений (определений)	0.10	–
36	519476.76	2217400.87	Метод спутниковых геодезических измерений (определений)	0.10	–
37	519498.83	2217434.89	Метод спутниковых геодезических измерений (определений)	0.10	–
38	519495.77	2217441.81	Метод спутниковых геодезических	0.10	–

			измерений (определений)		
39	519480.24	2217478.70	Метод спутниковых геодезических измерений (определений)	0.10	—
40	519481.16	2217480.19	Метод спутниковых геодезических измерений (определений)	0.10	—
41	519498.44	2217488.67	Метод спутниковых геодезических измерений (определений)	0.10	—
42	519476.96	2217537.69	Метод спутниковых геодезических измерений (определений)	0.10	—
43	519463.97	2217567.40	Метод спутниковых геодезических измерений (определений)	0.10	—
44	519457.77	2217581.33	Метод спутниковых геодезических измерений (определений)	0.10	—
45	519458.08	2217583.45	Метод спутниковых геодезических измерений (определений)	0.10	—
46	519487.38	2217597.17	Метод спутниковых геодезических измерений (определений)	0.10	—
47	519506.95	2217606.00	Метод спутниковых геодезических измерений (определений)	0.10	—
48	519508.83	2217607.73	Метод спутниковых геодезических измерений (определений)	0.10	—
49	519534.20	2217646.59	Метод спутниковых геодезических измерений (определений)	0.10	—
50	519535.78	2217647.08	Метод спутниковых геодезических измерений (определений)	0.10	—
51	519541.88	2217643.43	Метод спутниковых геодезических измерений (определений)	0.10	—
52	519587.94	2217714.93	Метод спутниковых геодезических измерений (определений)	0.10	—
53	519599.73	2217733.21	Метод спутниковых геодезических измерений (определений)	0.10	—
54	519614.38	2217755.60	Метод спутниковых геодезических измерений (определений)	0.10	—
55	519630.31	2217781.61	Метод спутниковых геодезических измерений	0.10	—

			(определений)		
56	519645.38	2217804.32	Метод спутниковых геодезических измерений (определений)	0.10	—
57	519669.84	2217840.68	Метод спутниковых геодезических измерений (определений)	0.10	—
58	519676.93	2217851.23	Метод спутниковых геодезических измерений (определений)	0.10	—
59	519725.33	2217820.85	Метод спутниковых геодезических измерений (определений)	0.10	—
60	519732.93	2217820.30	Метод спутниковых геодезических измерений (определений)	0.10	—
61	519752.01	2217808.60	Метод спутниковых геодезических измерений (определений)	0.10	—
62	519763.99	2217827.65	Метод спутниковых геодезических измерений (определений)	0.10	—
63	519746.34	2217837.65	Метод спутниковых геодезических измерений (определений)	0.10	—
64	519740.88	2217840.20	Метод спутниковых геодезических измерений (определений)	0.10	—
65	519738.48	2217840.48	Метод спутниковых геодезических измерений (определений)	0.10	—
66	519737.21	2217840.11	Метод спутниковых геодезических измерений (определений)	0.10	—
67	519734.82	2217838.50	Метод спутниковых геодезических измерений (определений)	0.10	—
68	519731.52	2217834.49	Метод спутниковых геодезических измерений (определений)	0.10	—
69	519730.08	2217833.71	Метод спутниковых геодезических измерений (определений)	0.10	—
70	519728.06	2217833.38	Метод спутниковых геодезических измерений (определений)	0.10	—
71	519725.81	2217834.75	Метод спутниковых геодезических измерений (определений)	0.10	—
72	519696.31	2217853.64	Метод спутниковых геодезических измерений (определений)	0.10	—

73	519677.91	2217865.84	Метод спутниковых геодезических измерений (определений)	0.10	—
74	519676.92	2217866.05	Метод спутниковых геодезических измерений (определений)	0.10	—
75	519675.50	2217865.38	Метод спутниковых геодезических измерений (определений)	0.10	—
76	519674.23	2217864.05	Метод спутниковых геодезических измерений (определений)	0.10	—
77	519662.26	2217844.56	Метод спутниковых геодезических измерений (определений)	0.10	—
78	519638.59	2217807.13	Метод спутниковых геодезических измерений (определений)	0.10	—
79	519629.77	2217793.30	Метод спутниковых геодезических измерений (определений)	0.10	—
80	519622.76	2217783.47	Метод спутниковых геодезических измерений (определений)	0.10	—
81	519621.80	2217782.74	Метод спутниковых геодезических измерений (определений)	0.10	—
82	519620.15	2217782.57	Метод спутниковых геодезических измерений (определений)	0.10	—
83	519614.32	2217786.22	Метод спутниковых геодезических измерений (определений)	0.10	—
84	519602.79	2217767.95	Метод спутниковых геодезических измерений (определений)	0.10	—
85	519580.53	2217782.04	Метод спутниковых геодезических измерений (определений)	0.10	—
86	519596.60	2217807.65	Метод спутниковых геодезических измерений (определений)	0.10	—
87	519613.34	2217797.10	Метод спутниковых геодезических измерений (определений)	0.10	—
88	519614.46	2217798.38	Метод спутниковых геодезических измерений (определений)	0.10	—
89	519627.02	2217816.02	Метод спутниковых геодезических измерений (определений)	0.10	—
90	519640.96	2217836.78	Метод спутниковых	0.10	—

			геодезических измерений (определений)		
91	519654.66	2217858.78	Метод спутниковых геодезических измерений (определений)	0.10	—
92	519628.03	2217874.63	Метод спутниковых геодезических измерений (определений)	0.10	—
93	519620.92	2217878.50	Метод спутниковых геодезических измерений (определений)	0.10	—
94	519559.37	2217920.70	Метод спутниковых геодезических измерений (определений)	0.10	—
95	519530.89	2217939.20	Метод спутниковых геодезических измерений (определений)	0.10	—
96	519530.11	2217940.75	Метод спутниковых геодезических измерений (определений)	0.10	—
97	519532.02	2217943.25	Метод спутниковых геодезических измерений (определений)	0.10	—
98	519534.11	2217946.62	Метод спутниковых геодезических измерений (определений)	0.10	—
99	519520.97	2217955.44	Метод спутниковых геодезических измерений (определений)	0.10	—
100	519531.87	2217972.36	Метод спутниковых геодезических измерений (определений)	0.10	—
101	519537.19	2217981.25	Метод спутниковых геодезических измерений (определений)	0.10	—
102	519540.15	2217986.71	Метод спутниковых геодезических измерений (определений)	0.10	—
103	519540.16	2217987.18	Метод спутниковых геодезических измерений (определений)	0.10	—
104	519539.89	2217987.48	Метод спутниковых геодезических измерений (определений)	0.10	—
105	519521.45	2217998.54	Метод спутниковых геодезических измерений (определений)	0.10	—
106	519513.46	2218015.33	Метод спутниковых геодезических измерений (определений)	0.10	—
107	519505.88	2218003.11	Метод спутниковых геодезических измерений (определений)	0.10	—

			измерений (определений)		
108	519483.97	2218016.57	Метод спутниковых геодезических измерений (определений)	0.10	—
109	519482.71	2218014.71	Метод спутниковых геодезических измерений (определений)	0.10	—
110	519464.04	2217986.97	Метод спутниковых геодезических измерений (определений)	0.10	—
111	519448.06	2217962.79	Метод спутниковых геодезических измерений (определений)	0.10	—
112	519435.58	2217944.48	Метод спутниковых геодезических измерений (определений)	0.10	—
113	519434.77	2217943.53	Метод спутниковых геодезических измерений (определений)	0.10	—
114	519432.76	2217942.39	Метод спутниковых геодезических измерений (определений)	0.10	—
115	519431.77	2217942.31	Метод спутниковых геодезических измерений (определений)	0.10	—
116	519430.92	2217942.30	Метод спутниковых геодезических измерений (определений)	0.10	—
117	519430.16	2217942.43	Метод спутниковых геодезических измерений (определений)	0.10	—
118	519429.25	2217942.90	Метод спутниковых геодезических измерений (определений)	0.10	—
119	519415.68	2217950.94	Метод спутниковых геодезических измерений (определений)	0.10	—
120	519389.89	2217966.93	Метод спутниковых геодезических измерений (определений)	0.10	—
121	519388.49	2217967.84	Метод спутниковых геодезических измерений (определений)	0.10	—
122	519386.59	2217965.81	Метод спутниковых геодезических измерений (определений)	0.10	—
123	519385.19	2217963.67	Метод спутниковых геодезических измерений (определений)	0.10	—
124	519384.70	2217962.84	Метод спутниковых геодезических измерений	0.10	—

			(определений)		
125	519383.72	2217960.11	Метод спутниковых геодезических измерений (определений)	0.10	—
126	519369.02	2217940.75	Метод спутниковых геодезических измерений (определений)	0.10	—
127	519355.14	2217931.47	Метод спутниковых геодезических измерений (определений)	0.10	—
128	519333.22	2217917.13	Метод спутниковых геодезических измерений (определений)	0.10	—
129	519316.46	2217906.42	Метод спутниковых геодезических измерений (определений)	0.10	—
130	519313.43	2217902.01	Метод спутниковых геодезических измерений (определений)	0.10	—
131	519320.92	2217897.71	Метод спутниковых геодезических измерений (определений)	0.10	—
132	519328.42	2217910.00	Метод спутниковых геодезических измерений (определений)	0.10	—
133	519350.69	2217896.23	Метод спутниковых геодезических измерений (определений)	0.10	—
134	519334.94	2217870.42	Метод спутниковых геодезических измерений (определений)	0.10	—
135	519312.67	2217884.19	Метод спутниковых геодезических измерений (определений)	0.10	—
136	519319.09	2217894.72	Метод спутниковых геодезических измерений (определений)	0.10	—
137	519315.29	2217896.96	Метод спутниковых геодезических измерений (определений)	0.10	—
138	519311.18	2217891.17	Метод спутниковых геодезических измерений (определений)	0.10	—
139	519303.83	2217879.46	Метод спутниковых геодезических измерений (определений)	0.10	—
140	519299.50	2217871.70	Метод спутниковых геодезических измерений (определений)	0.10	—
141	519291.57	2217858.77	Метод спутниковых геодезических измерений (определений)	0.10	—

142	519262.59	2217807.88	Метод спутниковых геодезических измерений (определений)	0.10	—
143	519246.46	2217781.71	Метод спутниковых геодезических измерений (определений)	0.10	—
144	519240.34	2217781.62	Метод спутниковых геодезических измерений (определений)	0.10	—
145	519225.41	2217788.45	Метод спутниковых геодезических измерений (определений)	0.10	—
146	519216.91	2217793.66	Метод спутниковых геодезических измерений (определений)	0.10	—
147	519201.49	2217806.65	Метод спутниковых геодезических измерений (определений)	0.10	—
148	519162.61	2217829.26	Метод спутниковых геодезических измерений (определений)	0.10	—
149	519154.09	2217834.19	Метод спутниковых геодезических измерений (определений)	0.10	—
150	519141.29	2217843.53	Метод спутниковых геодезических измерений (определений)	0.10	—
151	519126.72	2217853.79	Метод спутниковых геодезических измерений (определений)	0.10	—
152	519115.98	2217861.65	Метод спутниковых геодезических измерений (определений)	0.10	—
153	519071.99	2217890.41	Метод спутниковых геодезических измерений (определений)	0.10	—
154	519034.73	2217912.69	Метод спутниковых геодезических измерений (определений)	0.10	—
155	518926.05	2217985.78	Метод спутниковых геодезических измерений (определений)	0.10	—
156	518915.53	2217990.65	Метод спутниковых геодезических измерений (определений)	0.10	—
157	518913.37	2217991.23	Метод спутниковых геодезических измерений (определений)	0.10	—
158	518907.63	2217993.87	Метод спутниковых геодезических измерений (определений)	0.10	—
159	518897.33	2217999.74	Метод спутниковых	0.10	—

			геодезических измерений (определений)		
160	518895.04	2218001.73	Метод спутниковых геодезических измерений (определений)	0.10	—
161	518891.40	2217994.42	Метод спутниковых геодезических измерений (определений)	0.10	—
162	518884.22	2217982.50	Метод спутниковых геодезических измерений (определений)	0.10	—
163	518874.23	2217962.92	Метод спутниковых геодезических измерений (определений)	0.10	—
164	518838.20	2217888.80	Метод спутниковых геодезических измерений (определений)	0.10	—
165	518820.99	2217857.19	Метод спутниковых геодезических измерений (определений)	0.10	—
166	518818.25	2217851.82	Метод спутниковых геодезических измерений (определений)	0.10	—
167	518811.47	2217834.84	Метод спутниковых геодезических измерений (определений)	0.10	—
168	518800.44	2217812.69	Метод спутниковых геодезических измерений (определений)	0.10	—
169	518790.43	2217799.85	Метод спутниковых геодезических измерений (определений)	0.10	—
170	518782.57	2217784.06	Метод спутниковых геодезических измерений (определений)	0.10	—
171	518779.48	2217777.98	Метод спутниковых геодезических измерений (определений)	0.10	—
172	518777.08	2217774.33	Метод спутниковых геодезических измерений (определений)	0.10	—
173	518774.58	2217770.31	Метод спутниковых геодезических измерений (определений)	0.10	—
174	518770.26	2217767.85	Метод спутниковых геодезических измерений (определений)	0.10	—
175	518766.27	2217765.78	Метод спутниковых геодезических измерений (определений)	0.10	—
176	518763.39	2217764.90	Метод спутниковых геодезических	0.10	—

			измерений (определений)		
177	518756.94	2217764.34	Метод спутниковых геодезических измерений (определений)	0.10	–
178	518753.80	2217764.85	Метод спутниковых геодезических измерений (определений)	0.10	–
179	518746.17	2217763.55	Метод спутниковых геодезических измерений (определений)	0.10	–
180	518743.48	2217758.25	Метод спутниковых геодезических измерений (определений)	0.10	–
181	518743.84	2217757.95	Метод спутниковых геодезических измерений (определений)	0.10	–
182	518746.22	2217757.11	Метод спутниковых геодезических измерений (определений)	0.10	–
183	518749.75	2217755.58	Метод спутниковых геодезических измерений (определений)	0.10	–
184	518754.03	2217752.73	Метод спутниковых геодезических измерений (определений)	0.10	–
185	518753.62	2217747.62	Метод спутниковых геодезических измерений (определений)	0.10	–
186	518756.59	2217737.43	Метод спутниковых геодезических измерений (определений)	0.10	–
187	518739.57	2217704.65	Метод спутниковых геодезических измерений (определений)	0.10	–
188	518705.26	2217641.83	Метод спутниковых геодезических измерений (определений)	0.10	–
189	518692.38	2217618.46	Метод спутниковых геодезических измерений (определений)	0.10	–
190	518688.87	2217611.84	Метод спутниковых геодезических измерений (определений)	0.10	–
191	518673.73	2217581.60	Метод спутниковых геодезических измерений (определений)	0.10	–
192	518651.03	2217539.28	Метод спутниковых геодезических измерений (определений)	0.10	–
193	518632.84	2217505.56	Метод спутниковых геодезических измерений	0.10	–

			(определений)		
194	518613.15	2217470.00	Метод спутниковых геодезических измерений (определений)	0.10	—
195	518604.41	2217456.31	Метод спутниковых геодезических измерений (определений)	0.10	—
196	518572.98	2217408.52	Метод спутниковых геодезических измерений (определений)	0.10	—
197	518571.39	2217405.60	Метод спутниковых геодезических измерений (определений)	0.10	—
198	518564.26	2217395.08	Метод спутниковых геодезических измерений (определений)	0.10	—
199	518556.38	2217390.38	Метод спутниковых геодезических измерений (определений)	0.10	—
200	518557.30	2217389.65	Метод спутниковых геодезических измерений (определений)	0.10	—
201	518546.21	2217375.78	Метод спутниковых геодезических измерений (определений)	0.10	—
202	518547.50	2217370.03	Метод спутниковых геодезических измерений (определений)	0.10	—
203	518537.89	2217353.40	Метод спутниковых геодезических измерений (определений)	0.10	—
204	518516.37	2217322.53	Метод спутниковых геодезических измерений (определений)	0.10	—
205	518495.66	2217292.10	Метод спутниковых геодезических измерений (определений)	0.10	—
206	518464.70	2217246.55	Метод спутниковых геодезических измерений (определений)	0.10	—
207	518440.00	2217207.86	Метод спутниковых геодезических измерений (определений)	0.10	—
208	518425.80	2217184.69	Метод спутниковых геодезических измерений (определений)	0.10	—
209	518415.39	2217171.98	Метод спутниковых геодезических измерений (определений)	0.10	—
210	518410.99	2217166.44	Метод спутниковых геодезических измерений (определений)	0.10	—

211	518394.13	2217140.52	Метод спутниковых геодезических измерений (определений)	0.10	—
212	518374.26	2217110.31	Метод спутниковых геодезических измерений (определений)	0.10	—
213	518357.87	2217086.38	Метод спутниковых геодезических измерений (определений)	0.10	—
214	518338.59	2217055.68	Метод спутниковых геодезических измерений (определений)	0.10	—
215	518330.98	2217040.23	Метод спутниковых геодезических измерений (определений)	0.10	—
216	518322.59	2217025.63	Метод спутниковых геодезических измерений (определений)	0.10	—
217	518316.77	2217014.63	Метод спутниковых геодезических измерений (определений)	0.10	—
218	518300.04	2216980.82	Метод спутниковых геодезических измерений (определений)	0.10	—
219	518288.15	2216956.39	Метод спутниковых геодезических измерений (определений)	0.10	—
220	518280.48	2216939.60	Метод спутниковых геодезических измерений (определений)	0.10	—
221	518278.59	2216934.12	Метод спутниковых геодезических измерений (определений)	0.10	—
222	518268.17	2216906.75	Метод спутниковых геодезических измерений (определений)	0.10	—
223	518262.55	2216895.60	Метод спутниковых геодезических измерений (определений)	0.10	—
224	518242.41	2216847.92	Метод спутниковых геодезических измерений (определений)	0.10	—
225	518224.14	2216807.18	Метод спутниковых геодезических измерений (определений)	0.10	—
226	518224.18	2216806.93	Метод спутниковых геодезических измерений (определений)	0.10	—
227	518225.32	2216806.39	Метод спутниковых геодезических измерений (определений)	0.10	—
228	518225.10	2216805.94	Метод спутниковых	0.10	—

			геодезических измерений (определений)		
229	518234.11	2216801.92	Метод спутниковых геодезических измерений (определений)	0.10	—
230	518225.40	2216780.34	Метод спутниковых геодезических измерений (определений)	0.10	—
231	518217.39	2216783.84	Метод спутниковых геодезических измерений (определений)	0.10	—
232	518184.95	2216722.12	Метод спутниковых геодезических измерений (определений)	0.10	—
233	518160.69	2216691.51	Метод спутниковых геодезических измерений (определений)	0.10	—
234	518153.63	2216690.02	Метод спутниковых геодезических измерений (определений)	0.10	—
235	518151.99	2216686.75	Метод спутниковых геодезических измерений (определений)	0.10	—
236	518151.40	2216683.31	Метод спутниковых геодезических измерений (определений)	0.10	—
237	518137.58	2216654.90	Метод спутниковых геодезических измерений (определений)	0.10	—
238	518115.91	2216628.90	Метод спутниковых геодезических измерений (определений)	0.10	—
239	518081.56	2216587.77	Метод спутниковых геодезических измерений (определений)	0.10	—
240	518027.43	2216524.65	Метод спутниковых геодезических измерений (определений)	0.10	—
241	518014.62	2216510.10	Метод спутниковых геодезических измерений (определений)	0.10	—
242	517977.34	2216466.85	Метод спутниковых геодезических измерений (определений)	0.10	—
243	517947.41	2216431.75	Метод спутниковых геодезических измерений (определений)	0.10	—
244	517936.31	2216419.36	Метод спутниковых геодезических измерений (определений)	0.10	—
245	517928.23	2216410.20	Метод спутниковых геодезических	0.10	—

			измерений (определений)		
246	517926.98	2216410.17	Метод спутниковых геодезических измерений (определений)	0.10	—
247	517925.76	2216410.59	Метод спутниковых геодезических измерений (определений)	0.10	—
248	517914.84	2216419.15	Метод спутниковых геодезических измерений (определений)	0.10	—
249	517898.50	2216431.83	Метод спутниковых геодезических измерений (определений)	0.10	—
250	517899.73	2216433.40	Метод спутниковых геодезических измерений (определений)	0.10	—
251	517916.08	2216420.73	Метод спутниковых геодезических измерений (определений)	0.10	—
252	517926.54	2216412.52	Метод спутниковых геодезических измерений (определений)	0.10	—
253	517927.31	2216412.18	Метод спутниковых геодезических измерений (определений)	0.10	—
254	517934.82	2216420.69	Метод спутниковых геодезических измерений (определений)	0.10	—
255	517945.90	2216433.07	Метод спутниковых геодезических измерений (определений)	0.10	—
256	517975.82	2216468.15	Метод спутниковых геодезических измерений (определений)	0.10	—
257	518013.11	2216511.40	Метод спутниковых геодезических измерений (определений)	0.10	—
258	518025.92	2216525.96	Метод спутниковых геодезических измерений (определений)	0.10	—
259	518080.03	2216589.06	Метод спутниковых геодезических измерений (определений)	0.10	—
260	518114.37	2216630.19	Метод спутниковых геодезических измерений (определений)	0.10	—
261	518135.89	2216655.99	Метод спутниковых геодезических измерений (определений)	0.10	—
262	518149.48	2216683.93	Метод спутниковых геодезических измерений	0.10	—

			(определений)		
263	518150.07	2216687.38	Метод спутниковых геодезических измерений (определений)	0.10	—
264	518152.27	2216691.78	Метод спутниковых геодезических измерений (определений)	0.10	—
265	518159.57	2216693.32	Метод спутниковых геодезических измерений (определений)	0.10	—
266	518183.27	2216723.22	Метод спутниковых геодезических измерений (определений)	0.10	—
267	518215.56	2216784.65	Метод спутниковых геодезических измерений (определений)	0.10	—
268	518204.51	2216789.48	Метод спутниковых геодезических измерений (определений)	0.10	—
269	518213.22	2216811.23	Метод спутниковых геодезических измерений (определений)	0.10	—
270	518222.10	2216807.27	Метод спутниковых геодезических измерений (определений)	0.10	—
271	518222.07	2216807.45	Метод спутниковых геодезических измерений (определений)	0.10	—
272	518240.58	2216848.72	Метод спутниковых геодезических измерений (определений)	0.10	—
273	518260.73	2216896.44	Метод спутниковых геодезических измерений (определений)	0.10	—
274	518266.34	2216907.56	Метод спутниковых геодезических измерений (определений)	0.10	—
275	518276.71	2216934.80	Метод спутниковых геодезических измерений (определений)	0.10	—
276	518278.62	2216940.34	Метод спутниковых геодезических измерений (определений)	0.10	—
277	518286.34	2216957.24	Метод спутниковых геодезических измерений (определений)	0.10	—
278	518298.24	2216981.70	Метод спутниковых геодезических измерений (определений)	0.10	—
279	518314.99	2217015.55	Метод спутниковых геодезических измерений (определений)	0.10	—

280	518320.84	2217026.61	Метод спутниковых геодезических измерений (определений)	0.10	—
281	518329.21	2217041.18	Метод спутниковых геодезических измерений (определений)	0.10	—
282	518336.84	2217056.66	Метод спутниковых геодезических измерений (определений)	0.10	—
283	518356.20	2217087.48	Метод спутниковых геодезических измерений (определений)	0.10	—
284	518372.60	2217111.42	Метод спутниковых геодезических измерений (определений)	0.10	—
285	518392.46	2217141.61	Метод спутниковых геодезических измерений (определений)	0.10	—
286	518409.36	2217167.61	Метод спутниковых геодезических измерений (определений)	0.10	—
287	518413.83	2217173.24	Метод спутниковых геодезических измерений (определений)	0.10	—
288	518424.17	2217185.85	Метод спутниковых геодезических измерений (определений)	0.10	—
289	518438.30	2217208.92	Метод спутниковых геодезических измерений (определений)	0.10	—
290	518463.03	2217247.66	Метод спутниковых геодезических измерений (определений)	0.10	—
291	518494.02	2217293.22	Метод спутниковых геодезических измерений (определений)	0.10	—
292	518514.72	2217323.65	Метод спутниковых геодезических измерений (определений)	0.10	—
293	518536.20	2217354.47	Метод спутниковых геодезических измерений (определений)	0.10	—
294	518545.38	2217370.35	Метод спутниковых геодезических измерений (определений)	0.10	—
295	518544.61	2217373.78	Метод спутниковых геодезических измерений (определений)	0.10	—
296	518542.29	2217370.88	Метод спутниковых геодезических измерений (определений)	0.10	—
297	518524.54	2217384.88	Метод спутниковых	0.10	—

			геодезических измерений (определений)		
298	518539.46	2217403.84	Метод спутниковых геодезических измерений (определений)	0.10	–
299	518554.70	2217391.71	Метод спутниковых геодезических измерений (определений)	0.10	–
300	518562.85	2217396.57	Метод спутниковых геодезических измерений (определений)	0.10	–
301	518569.68	2217406.64	Метод спутниковых геодезических измерений (определений)	0.10	–
302	518571.26	2217409.55	Метод спутниковых геодезических измерений (определений)	0.10	–
303	518602.74	2217457.40	Метод спутниковых геодезических измерений (определений)	0.10	–
304	518611.43	2217471.02	Метод спутниковых геодезических измерений (определений)	0.10	–
305	518631.09	2217506.52	Метод спутниковых геодезических измерений (определений)	0.10	–
306	518649.27	2217540.23	Метод спутниковых геодезических измерений (определений)	0.10	–
307	518671.95	2217582.52	Метод спутниковых геодезических измерений (определений)	0.10	–
308	518687.09	2217612.76	Метод спутниковых геодезических измерений (определений)	0.10	–
309	518690.62	2217619.40	Метод спутниковых геодезических измерений (определений)	0.10	–
310	518703.51	2217642.79	Метод спутниковых геодезических измерений (определений)	0.10	–
311	518737.80	2217705.60	Метод спутниковых геодезических измерений (определений)	0.10	–
312	518754.45	2217737.64	Метод спутниковых геодезических измерений (определений)	0.10	–
313	518751.60	2217747.41	Метод спутниковых геодезических измерений (определений)	0.10	–
314	518751.94	2217751.72	Метод спутниковых геодезических	0.10	–

			измерений (определений)		
315	518748.79	2217753.82	Метод спутниковых геодезических измерений (определений)	0.10	—
316	518745.49	2217755.25	Метод спутниковых геодезических измерений (определений)	0.10	—
317	518742.86	2217756.18	Метод спутниковых геодезических измерений (определений)	0.10	—
318	518742.55	2217756.43	Метод спутниковых геодезических измерений (определений)	0.10	—
319	518740.32	2217752.04	Метод спутниковых геодезических измерений (определений)	0.10	—
320	518716.48	2217763.51	Метод спутниковых геодезических измерений (определений)	0.10	—
321	518728.66	2217787.66	Метод спутниковых геодезических измерений (определений)	0.10	—
322	518752.60	2217776.19	Метод спутниковых геодезических измерений (определений)	0.10	—
323	518747.31	2217765.78	Метод спутниковых геодезических измерений (определений)	0.10	—
324	518753.79	2217766.88	Метод спутниковых геодезических измерений (определений)	0.10	—
325	518757.01	2217766.35	Метод спутниковых геодезических измерений (определений)	0.10	—
326	518763.01	2217766.87	Метод спутниковых геодезических измерений (определений)	0.10	—
327	518765.51	2217767.63	Метод спутниковых геодезических измерений (определений)	0.10	—
328	518769.30	2217769.61	Метод спутниковых геодезических измерений (определений)	0.10	—
329	518773.15	2217771.80	Метод спутниковых геодезических измерений (определений)	0.10	—
330	518775.40	2217775.41	Метод спутниковых геодезических измерений (определений)	0.10	—
331	518777.75	2217778.99	Метод спутниковых геодезических измерений	0.10	—

			(определений)		
332	518780.78	2217784.96	Метод спутниковых геодезических измерений (определений)	0.10	—
333	518788.73	2217800.92	Метод спутниковых геодезических измерений (определений)	0.10	—
334	518798.74	2217813.75	Метод спутниковых геодезических измерений (определений)	0.10	—
335	518809.64	2217835.66	Метод спутниковых геодезических измерений (определений)	0.10	—
336	518816.43	2217852.65	Метод спутниковых геодезических измерений (определений)	0.10	—
337	518819.22	2217858.12	Метод спутниковых геодезических измерений (определений)	0.10	—
338	518836.42	2217889.72	Метод спутниковых геодезических измерений (определений)	0.10	—
339	518872.44	2217963.81	Метод спутниковых геодезических измерений (определений)	0.10	—
340	518882.47	2217983.47	Метод спутниковых геодезических измерений (определений)	0.10	—
341	518889.65	2217995.38	Метод спутниковых геодезических измерений (определений)	0.10	—
342	518893.96	2218004.05	Метод спутниковых геодезических измерений (определений)	0.10	—
343	518895.80	2218003.60	Метод спутниковых геодезических измерений (определений)	0.10	—
344	518898.47	2218001.39	Метод спутниковых геодезических измерений (определений)	0.10	—
345	518908.54	2217995.65	Метод спутниковых геодезических измерений (определений)	0.10	—
346	518914.06	2217993.13	Метод спутниковых геодезических измерений (определений)	0.10	—
347	518916.22	2217992.53	Метод спутниковых геодезических измерений (определений)	0.10	—
348	518927.03	2217987.53	Метод спутниковых геодезических измерений (определений)	0.10	—

349	519035.80	2217914.38	Метод спутниковых геодезических измерений (определений)	0.10	—
350	519073.05	2217892.10	Метод спутниковых геодезических измерений (определений)	0.10	—
351	519117.12	2217863.31	Метод спутниковых геодезических измерений (определений)	0.10	—
352	519127.89	2217855.40	Метод спутниковых геодезических измерений (определений)	0.10	—
353	519142.46	2217845.15	Метод спутниковых геодезических измерений (определений)	0.10	—
354	519155.18	2217835.87	Метод спутниковых геодезических измерений (определений)	0.10	—
355	519163.61	2217830.99	Метод спутниковых геодезических измерений (определений)	0.10	—
356	519202.64	2217808.30	Метод спутниковых геодезических измерений (определений)	0.10	—
357	519218.08	2217795.29	Метод спутниковых геодезических измерений (определений)	0.10	—
358	519226.34	2217790.22	Метод спутниковых геодезических измерений (определений)	0.10	—
359	519240.76	2217783.63	Метод спутниковых геодезических измерений (определений)	0.10	—
360	519245.33	2217783.69	Метод спутниковых геодезических измерений (определений)	0.10	—
361	519260.87	2217808.90	Метод спутниковых геодезических измерений (определений)	0.10	—
362	519289.85	2217859.79	Метод спутниковых геодезических измерений (определений)	0.10	—
363	519297.77	2217872.71	Метод спутниковых геодезических измерений (определений)	0.10	—
364	519302.11	2217880.48	Метод спутниковых геодезических измерений (определений)	0.10	—
365	519309.51	2217892.27	Метод спутниковых геодезических измерений (определений)	0.10	—
366	519313.83	2217898.57	Метод спутниковых	0.10	—

			геодезических измерений (определений)		
367	519314.79	2217898.90	Метод спутниковых геодезических измерений (определений)	0.10	–
368	519310.57	2217901.37	Метод спутниковых геодезических измерений (определений)	0.10	–
369	519315.04	2217907.89	Метод спутниковых геодезических измерений (определений)	0.10	–
370	519332.13	2217918.81	Метод спутниковых геодезических измерений (определений)	0.10	–
371	519354.04	2217933.14	Метод спутниковых геодезических измерений (определений)	0.10	–
372	519367.63	2217942.23	Метод спутниковых геодезических измерений (определений)	0.10	–
373	519381.94	2217961.07	Метод спутниковых геодезических измерений (определений)	0.10	–
374	519382.88	2217963.70	Метод спутниковых геодезических измерений (определений)	0.10	–
375	519383.48	2217964.70	Метод спутниковых геодезических измерений (определений)	0.10	–
376	519385.00	2217967.03	Метод спутниковых геодезических измерений (определений)	0.10	–
377	519387.36	2217969.54	Метод спутниковых геодезических измерений (определений)	0.10	–
378	519388.22	2217969.90	Метод спутниковых геодезических измерений (определений)	0.10	–
379	519389.01	2217969.79	Метод спутниковых геодезических измерений (определений)	0.10	–
380	519389.69	2217969.50	Метод спутниковых геодезических измерений (определений)	0.10	–
381	519390.98	2217968.61	Метод спутниковых геодезических измерений (определений)	0.10	–
382	519416.72	2217952.65	Метод спутниковых геодезических измерений (определений)	0.10	–
383	519430.22	2217944.65	Метод спутниковых геодезических	0.10	–

			измерений (определений)		
384	519430.80	2217944.35	Метод спутниковых геодезических измерений (определений)	0.10	—
385	519432.19	2217944.35	Метод спутниковых геодезических измерений (определений)	0.10	—
386	519433.45	2217945.07	Метод спутниковых геодезических измерений (определений)	0.10	—
387	519433.99	2217945.70	Метод спутниковых геодезических измерений (определений)	0.10	—
388	519446.40	2217963.90	Метод спутниковых геодезических измерений (определений)	0.10	—
389	519462.38	2217988.08	Метод спутниковых геодезических измерений (определений)	0.10	—
390	519481.05	2218015.83	Метод спутниковых геодезических измерений (определений)	0.10	—
391	519496.45	2218038.63	Метод спутниковых геодезических измерений (определений)	0.10	—
392	519496.80	2218038.40	Метод спутниковых геодезических измерений (определений)	0.10	—
393	519499.47	2218042.69	Метод спутниковых геодезических измерений (определений)	0.10	—
394	519521.84	2218028.84	Метод спутниковых геодезических измерений (определений)	0.10	—
395	519514.71	2218017.35	Метод спутниковых геодезических измерений (определений)	0.10	—
396	519522.99	2217999.95	Метод спутниковых геодезических измерений (определений)	0.10	—
397	519541.02	2217989.13	Метод спутниковых геодезических измерений (определений)	0.10	—
398	519541.76	2217988.56	Метод спутниковых геодезических измерений (определений)	0.10	—
399	519542.15	2217987.63	Метод спутниковых геодезических измерений (определений)	0.10	—
400	519542.08	2217986.08	Метод спутниковых геодезических измерений	0.10	—

			(определений)		
401	519538.93	2217980.27	Метод спутниковых геодезических измерений (определений)	0.10	—
402	519533.57	2217971.30	Метод спутниковых геодезических измерений (определений)	0.10	—
403	519523.71	2217956.01	Метод спутниковых геодезических измерений (определений)	0.10	—
404	519535.16	2217948.32	Метод спутниковых геодезических измерений (определений)	0.10	—
405	519558.73	2217986.31	Метод спутниковых геодезических измерений (определений)	0.10	—
406	519572.51	2218008.19	Метод спутниковых геодезических измерений (определений)	0.10	—
407	519592.31	2218039.42	Метод спутниковых геодезических измерений (определений)	0.10	—
408	519611.52	2218069.94	Метод спутниковых геодезических измерений (определений)	0.10	—
409	519627.84	2218095.44	Метод спутниковых геодезических измерений (определений)	0.10	—
410	519644.96	2218124.04	Метод спутниковых геодезических измерений (определений)	0.10	—
411	519661.00	2218150.55	Метод спутниковых геодезических измерений (определений)	0.10	—
412	519681.20	2218182.31	Метод спутниковых геодезических измерений (определений)	0.10	—
413	519689.09	2218194.31	Метод спутниковых геодезических измерений (определений)	0.10	—
414	519698.65	2218210.33	Метод спутниковых геодезических измерений (определений)	0.10	—
415	519718.54	2218242.45	Метод спутниковых геодезических измерений (определений)	0.10	—
416	519722.06	2218248.45	Метод спутниковых геодезических измерений (определений)	0.10	—
417	519716.85	2218252.62	Метод спутниковых геодезических измерений (определений)	0.10	—

418	519714.09	2218254.97	Метод спутниковых геодезических измерений (определений)	0.10	—
419	519679.57	2218337.40	Метод спутниковых геодезических измерений (определений)	0.10	—
420	519659.41	2218386.33	Метод спутниковых геодезических измерений (определений)	0.10	—
421	519642.45	2218429.99	Метод спутниковых геодезических измерений (определений)	0.10	—
422	519645.94	2218432.45	Метод спутниковых геодезических измерений (определений)	0.10	—
423	519650.82	2218432.14	Метод спутниковых геодезических измерений (определений)	0.10	—
424	519649.16	2218438.12	Метод спутниковых геодезических измерений (определений)	0.10	—
425	519648.45	2218441.46	Метод спутниковых геодезических измерений (определений)	0.10	—
426	519647.82	2218443.00	Метод спутниковых геодезических измерений (определений)	0.10	—
427	519639.75	2218465.02	Метод спутниковых геодезических измерений (определений)	0.10	—
428	519638.42	2218469.70	Метод спутниковых геодезических измерений (определений)	0.10	—
429	519636.80	2218476.73	Метод спутниковых геодезических измерений (определений)	0.10	—
430	519635.02	2218481.96	Метод спутниковых геодезических измерений (определений)	0.10	—
431	519635.11	2218489.19	Метод спутниковых геодезических измерений (определений)	0.10	—
432	519627.04	2218505.75	Метод спутниковых геодезических измерений (определений)	0.10	—
433	519625.27	2218510.25	Метод спутниковых геодезических измерений (определений)	0.10	—
434	519623.70	2218512.65	Метод спутниковых геодезических измерений (определений)	0.10	—
435	519617.24	2218517.00	Метод спутниковых	0.10	—

			геодезических измерений (определений)		
436	519596.91	2218575.16	Метод спутниковых геодезических измерений (определений)	0.10	—
437	519587.85	2218599.13	Метод спутниковых геодезических измерений (определений)	0.10	—
438	519580.06	2218620.10	Метод спутниковых геодезических измерений (определений)	0.10	—
439	519580.15	2218633.23	Метод спутниковых геодезических измерений (определений)	0.10	—
440	519572.99	2218652.10	Метод спутниковых геодезических измерений (определений)	0.10	—
441	519568.33	2218664.80	Метод спутниковых геодезических измерений (определений)	0.10	—
442	519566.25	2218668.52	Метод спутниковых геодезических измерений (определений)	0.10	—
443	519556.86	2218664.98	Метод спутниковых геодезических измерений (определений)	0.10	—
444	519554.96	2218666.07	Метод спутниковых геодезических измерений (определений)	0.10	—
445	519544.40	2218692.22	Метод спутниковых геодезических измерений (определений)	0.10	—
446	519532.00	2218718.40	Метод спутниковых геодезических измерений (определений)	0.10	—
447	519530.32	2218718.67	Метод спутниковых геодезических измерений (определений)	0.10	—
448	519515.40	2218751.42	Метод спутниковых геодезических измерений (определений)	0.10	—
449	519505.98	2218771.85	Метод спутниковых геодезических измерений (определений)	0.10	—
450	519506.38	2218773.83	Метод спутниковых геодезических измерений (определений)	0.10	—
451	519529.23	2218784.03	Метод спутниковых геодезических измерений (определений)	0.10	—
452	519578.88	2218808.06	Метод спутниковых геодезических	0.10	—

			измерений (определений)		
453	519596.55	2218816.31	Метод спутниковых геодезических измерений (определений)	0.10	—
454	519614.73	2218824.69	Метод спутниковых геодезических измерений (определений)	0.10	—
455	519637.15	2218835.13	Метод спутниковых геодезических измерений (определений)	0.10	—
456	519645.82	2218839.31	Метод спутниковых геодезических измерений (определений)	0.10	—
457	519649.77	2218841.30	Метод спутниковых геодезических измерений (определений)	0.10	—
458	519661.40	2218846.97	Метод спутниковых геодезических измерений (определений)	0.10	—
459	519667.87	2218850.32	Метод спутниковых геодезических измерений (определений)	0.10	—
460	519670.16	2218852.75	Метод спутниковых геодезических измерений (определений)	0.10	—
461	519677.32	2218860.10	Метод спутниковых геодезических измерений (определений)	0.10	—
462	519681.92	2218865.25	Метод спутниковых геодезических измерений (определений)	0.10	—
463	519684.57	2218868.15	Метод спутниковых геодезических измерений (определений)	0.10	—
464	519690.32	2218874.05	Метод спутниковых геодезических измерений (определений)	0.10	—
465	519699.01	2218882.45	Метод спутниковых геодезических измерений (определений)	0.10	—
466	519704.14	2218888.29	Метод спутниковых геодезических измерений (определений)	0.10	—
467	519708.14	2218892.65	Метод спутниковых геодезических измерений (определений)	0.10	—
468	519721.49	2218907.74	Метод спутниковых геодезических измерений (определений)	0.10	—
469	519728.66	2218916.01	Метод спутниковых геодезических измерений	0.10	—

			(определений)		
470	519732.32	2218919.91	Метод спутниковых геодезических измерений (определений)	0.10	—
471	519747.37	2218938.42	Метод спутниковых геодезических измерений (определений)	0.10	—
472	519752.65	2218944.61	Метод спутниковых геодезических измерений (определений)	0.10	—
473	519754.24	2218947.18	Метод спутниковых геодезических измерений (определений)	0.10	—
474	519771.45	2218964.96	Метод спутниковых геодезических измерений (определений)	0.10	—
475	519802.37	2218998.68	Метод спутниковых геодезических измерений (определений)	0.10	—
476	519833.08	2219032.15	Метод спутниковых геодезических измерений (определений)	0.10	—
477	519849.81	2219051.25	Метод спутниковых геодезических измерений (определений)	0.10	—
478	519872.06	2219076.83	Метод спутниковых геодезических измерений (определений)	0.10	—
479	519921.57	2219130.96	Метод спутниковых геодезических измерений (определений)	0.10	—
480	519964.04	2219178.06	Метод спутниковых геодезических измерений (определений)	0.10	—
481	519982.73	2219196.15	Метод спутниковых геодезических измерений (определений)	0.10	—
482	519989.47	2219204.02	Метод спутниковых геодезических измерений (определений)	0.10	—
483	519998.13	2219215.04	Метод спутниковых геодезических измерений (определений)	0.10	—
484	520010.48	2219230.36	Метод спутниковых геодезических измерений (определений)	0.10	—
485	520022.43	2219245.13	Метод спутниковых геодезических измерений (определений)	0.10	—
486	520034.66	2219259.52	Метод спутниковых геодезических измерений (определений)	0.10	—

487	520041.46	2219269.00	Метод спутниковых геодезических измерений (определений)	0.10	—
488	520050.32	2219282.06	Метод спутниковых геодезических измерений (определений)	0.10	—
489	520055.58	2219289.63	Метод спутниковых геодезических измерений (определений)	0.10	—
490	520055.83	2219290.98	Метод спутниковых геодезических измерений (определений)	0.10	—
491	520048.99	2219295.71	Метод спутниковых геодезических измерений (определений)	0.10	—
492	520047.94	2219297.22	Метод спутниковых геодезических измерений (определений)	0.10	—
493	520057.11	2219309.83	Метод спутниковых геодезических измерений (определений)	0.10	—
494	520058.01	2219344.31	Метод спутниковых геодезических измерений (определений)	0.10	—
495	520056.07	2219359.10	Метод спутниковых геодезических измерений (определений)	0.10	—
496	520049.61	2219390.06	Метод спутниковых геодезических измерений (определений)	0.10	—
497	520026.22	2219406.52	Метод спутниковых геодезических измерений (определений)	0.10	—
498	520010.45	2219420.75	Метод спутниковых геодезических измерений (определений)	0.10	—
499	519998.57	2219429.27	Метод спутниковых геодезических измерений (определений)	0.10	—
500	519999.40	2219445.56	Метод спутниковых геодезических измерений (определений)	0.10	—
501	520002.82	2219483.99	Метод спутниковых геодезических измерений (определений)	0.10	—
502	520010.80	2219506.17	Метод спутниковых геодезических измерений (определений)	0.10	—
503	520017.22	2219520.80	Метод спутниковых геодезических измерений (определений)	0.10	—
504	520013.16	2219522.92	Метод спутниковых	0.10	—

			геодезических измерений (определений)		
505	520003.01	2219527.15	Метод спутниковых геодезических измерений (определений)	0.10	—
506	520000.36	2219528.40	Метод спутниковых геодезических измерений (определений)	0.10	—
507	520009.08	2219553.08	Метод спутниковых геодезических измерений (определений)	0.10	—
508	520017.88	2219569.38	Метод спутниковых геодезических измерений (определений)	0.10	—
509	520018.54	2219569.11	Метод спутниковых геодезических измерений (определений)	0.10	—
510	520021.39	2219567.39	Метод спутниковых геодезических измерений (определений)	0.10	—
511	520025.52	2219565.25	Метод спутниковых геодезических измерений (определений)	0.10	—
512	520024.41	2219562.77	Метод спутниковых геодезических измерений (определений)	0.10	—
513	520019.16	2219565.31	Метод спутниковых геодезических измерений (определений)	0.10	—
514	520012.89	2219553.25	Метод спутниковых геодезических измерений (определений)	0.10	—
515	520012.44	2219549.83	Метод спутниковых геодезических измерений (определений)	0.10	—
516	520009.65	2219542.35	Метод спутниковых геодезических измерений (определений)	0.10	—
517	520007.86	2219539.65	Метод спутниковых геодезических измерений (определений)	0.10	—
518	520003.81	2219529.21	Метод спутниковых геодезических измерений (определений)	0.10	—
519	520014.06	2219524.82	Метод спутниковых геодезических измерений (определений)	0.10	—
520	520019.93	2219521.76	Метод спутниковых геодезических измерений (определений)	0.10	—
521	520012.75	2219505.38	Метод спутниковых геодезических измерений (определений)	0.10	—

			измерений (определений)		
522	520004.89	2219483.54	Метод спутниковых геодезических измерений (определений)	0.10	—
523	520001.50	2219445.40	Метод спутниковых геодезических измерений (определений)	0.10	—
524	520000.72	2219430.31	Метод спутниковых геодезических измерений (определений)	0.10	—
525	520011.77	2219422.38	Метод спутниковых геодезических измерений (определений)	0.10	—
526	520027.53	2219408.15	Метод спутниковых геодезических измерений (определений)	0.10	—
527	520051.50	2219391.31	Метод спутниковых геодезических измерений (определений)	0.10	—
528	520058.14	2219359.45	Метод спутниковых геодезических измерений (определений)	0.10	—
529	520060.11	2219344.42	Метод спутниковых геодезических измерений (определений)	0.10	—
530	520059.19	2219309.13	Метод спутниковых геодезических измерений (определений)	0.10	—
531	520050.52	2219297.20	Метод спутниковых геодезических измерений (определений)	0.10	—
532	520058.15	2219291.95	Метод спутниковых геодезических измерений (определений)	0.10	—
533	520057.56	2219288.80	Метод спутниковых геодезических измерений (определений)	0.10	—
534	520052.05	2219280.87	Метод спутниковых геодезических измерений (определений)	0.10	—
535	520043.18	2219267.81	Метод спутниковых геодезических измерений (определений)	0.10	—
536	520036.32	2219258.23	Метод спутниковых геодезических измерений (определений)	0.10	—
537	520024.05	2219243.80	Метод спутниковых геодезических измерений (определений)	0.10	—
538	520012.12	2219229.04	Метод спутниковых геодезических измерений	0.10	—

			(определений)		
539	519999.77	2219213.73	Метод спутниковых геодезических измерений (определений)	0.10	—
540	519991.09	2219202.69	Метод спутниковых геодезических измерений (определений)	0.10	—
541	519984.26	2219194.71	Метод спутниковых геодезических измерений (определений)	0.10	—
542	519965.55	2219176.60	Метод спутниковых геодезических измерений (определений)	0.10	—
543	519923.12	2219129.54	Метод спутниковых геодезических измерений (определений)	0.10	—
544	519873.62	2219075.43	Метод спутниковых геодезических измерений (определений)	0.10	—
545	519851.40	2219049.87	Метод спутниковых геодезических измерений (определений)	0.10	—
546	519834.64	2219030.74	Метод спутниковых геодезических измерений (определений)	0.10	—
547	519803.91	2218997.26	Метод спутниковых геодезических измерений (определений)	0.10	—
548	519772.98	2218963.52	Метод спутниковых геодезических измерений (определений)	0.10	—
549	519755.91	2218945.88	Метод спутниковых геодезических измерений (определений)	0.10	—
550	519754.35	2218943.37	Метод спутниковых геодезических измерений (определений)	0.10	—
551	519748.99	2218937.08	Метод спутниковых геодезических измерений (определений)	0.10	—
552	519733.91	2218918.52	Метод спутниковых геодезических измерений (определений)	0.10	—
553	519730.23	2218914.60	Метод спутниковых геодезических измерений (определений)	0.10	—
554	519723.07	2218906.35	Метод спутниковых геодезических измерений (определений)	0.10	—
555	519709.70	2218891.25	Метод спутниковых геодезических измерений (определений)	0.10	—

556	519705.70	2218886.88	Метод спутниковых геодезических измерений (определений)	0.10	—
557	519700.53	2218881.00	Метод спутниковых геодезических измерений (определений)	0.10	—
558	519691.80	2218872.56	Метод спутниковых геодезических измерений (определений)	0.10	—
559	519686.09	2218866.72	Метод спутниковых геодезических измерений (определений)	0.10	—
560	519683.48	2218863.84	Метод спутниковых геодезических измерений (определений)	0.10	—
561	519678.85	2218858.66	Метод спутниковых геодезических измерений (определений)	0.10	—
562	519671.67	2218851.31	Метод спутниковых геодезических измерений (определений)	0.10	—
563	519669.15	2218848.62	Метод спутниковых геодезических измерений (определений)	0.10	—
564	519662.34	2218845.09	Метод спутниковых геодезических измерений (определений)	0.10	—
565	519650.70	2218839.42	Метод спутниковых геодезических измерений (определений)	0.10	—
566	519646.74	2218837.43	Метод спутниковых геодезических измерений (определений)	0.10	—
567	519638.04	2218833.23	Метод спутниковых геодезических измерений (определений)	0.10	—
568	519615.62	2218822.79	Метод спутниковых геодезических измерений (определений)	0.10	—
569	519597.43	2218814.40	Метод спутниковых геодезических измерений (определений)	0.10	—
570	519579.78	2218806.17	Метод спутниковых геодезических измерений (определений)	0.10	—
571	519530.11	2218782.13	Метод спутниковых геодезических измерений (определений)	0.10	—
572	519508.22	2218772.35	Метод спутниковых геодезических измерений (определений)	0.10	—
573	519508.25	2218771.90	Метод спутниковых	0.10	—

			геодезических измерений (определений)		
574	519517.31	2218752.29	Метод спутниковых геодезических измерений (определений)	0.10	—
575	519531.77	2218720.56	Метод спутниковых геодезических измерений (определений)	0.10	—
576	519533.43	2218720.30	Метод спутниковых геодезических измерений (определений)	0.10	—
577	519546.32	2218693.06	Метод спутниковых геодезических измерений (определений)	0.10	—
578	519556.63	2218667.53	Метод спутниковых геодезических измерений (определений)	0.10	—
579	519557.04	2218667.30	Метод спутниковых геодезических измерений (определений)	0.10	—
580	519565.63	2218670.59	Метод спутниковых геодезических измерений (определений)	0.10	—
581	519567.45	2218670.68	Метод спутниковых геодезических измерений (определений)	0.10	—
582	519570.24	2218665.68	Метод спутниковых геодезических измерений (определений)	0.10	—
583	519574.95	2218652.83	Метод спутниковых геодезических измерений (определений)	0.10	—
584	519582.25	2218633.61	Метод спутниковых геодезических измерений (определений)	0.10	—
585	519582.16	2218620.47	Метод спутниковых геодезических измерений (определений)	0.10	—
586	519589.81	2218599.87	Метод спутниковых геодезических измерений (определений)	0.10	—
587	519598.88	2218575.87	Метод спутниковых геодезических измерений (определений)	0.10	—
588	519618.99	2218518.35	Метод спутниковых геодезических измерений (определений)	0.10	—
589	519625.22	2218514.15	Метод спутниковых геодезических измерений (определений)	0.10	—
590	519627.15	2218511.22	Метод спутниковых геодезических	0.10	—

			измерений (определений)		
591	519628.96	2218506.60	Метод спутниковых геодезических измерений (определений)	0.10	—
592	519637.22	2218489.65	Метод спутниковых геодезических измерений (определений)	0.10	—
593	519637.12	2218482.30	Метод спутниковых геодезических измерений (определений)	0.10	—
594	519638.83	2218477.31	Метод спутниковых геодезических измерений (определений)	0.10	—
595	519640.46	2218470.22	Метод спутниковых геодезических измерений (определений)	0.10	—
596	519641.75	2218465.67	Метод спутниковых геодезических измерений (определений)	0.10	—
597	519649.78	2218443.76	Метод спутниковых геодезических измерений (определений)	0.10	—
598	519650.47	2218442.08	Метод спутниковых геодезических измерений (определений)	0.10	—
599	519651.20	2218438.62	Метод спутниковых геодезических измерений (определений)	0.10	—
600	519652.91	2218432.40	Метод спутниковых геодезических измерений (определений)	0.10	—
601	519663.38	2218435.90	Метод спутниковых геодезических измерений (определений)	0.10	—
602	519688.87	2218444.86	Метод спутниковых геодезических измерений (определений)	0.10	—
603	519716.89	2218453.88	Метод спутниковых геодезических измерений (определений)	0.10	—
604	519712.20	2218466.58	Метод спутниковых геодезических измерений (определений)	0.10	—
605	519740.13	2218476.52	Метод спутниковых геодезических измерений (определений)	0.10	—
606	519749.27	2218451.77	Метод спутниковых геодезических измерений (определений)	0.10	—
607	519721.34	2218441.85	Метод спутниковых геодезических измерений	0.10	—

			(определений)		
608	519717.59	2218452.00	Метод спутниковых геодезических измерений (определений)	0.10	—
609	519689.51	2218442.96	Метод спутниковых геодезических измерений (определений)	0.10	—
610	519664.03	2218434.00	Метод спутниковых геодезических измерений (определений)	0.10	—
611	519653.69	2218430.55	Метод спутниковых геодезических измерений (определений)	0.10	—
612	519656.88	2218422.89	Метод спутниковых геодезических измерений (определений)	0.10	—
613	519661.01	2218418.52	Метод спутниковых геодезических измерений (определений)	0.10	—
614	519664.24	2218410.73	Метод спутниковых геодезических измерений (определений)	0.10	—
615	519666.40	2218407.99	Метод спутниковых геодезических измерений (определений)	0.10	—
616	519673.98	2218388.19	Метод спутниковых геодезических измерений (определений)	0.10	—
617	519696.99	2218325.43	Метод спутниковых геодезических измерений (определений)	0.10	—
618	519706.87	2218298.97	Метод спутниковых геодезических измерений (определений)	0.10	—
619	519708.05	2218295.22	Метод спутниковых геодезических измерений (определений)	0.10	—
620	519725.27	2218272.44	Метод спутниковых геодезических измерений (определений)	0.10	—
621	519734.47	2218265.47	Метод спутниковых геодезических измерений (определений)	0.10	—
622	519724.73	2218248.86	Метод спутниковых геодезических измерений (определений)	0.10	—
623	519730.37	2218244.35	Метод спутниковых геодезических измерений (определений)	0.10	—
624	519747.52	2218229.80	Метод спутниковых геодезических измерений (определений)	0.10	—

625	519754.68	2218225.38	Метод спутниковых геодезических измерений (определений)	0.10	—
626	519774.71	2218213.05	Метод спутниковых геодезических измерений (определений)	0.10	—
627	519777.57	2218220.18	Метод спутниковых геодезических измерений (определений)	0.10	—
628	519781.41	2218218.21	Метод спутниковых геодезических измерений (определений)	0.10	—
629	519780.50	2218216.43	Метод спутниковых геодезических измерений (определений)	0.10	—
630	519778.61	2218217.40	Метод спутниковых геодезических измерений (определений)	0.10	—
631	519776.59	2218212.37	Метод спутниковых геодезических измерений (определений)	0.10	—
632	519780.58	2218209.75	Метод спутниковых геодезических измерений (определений)	0.10	—
633	519810.01	2218192.66	Метод спутниковых геодезических измерений (определений)	0.10	—
634	519833.48	2218177.23	Метод спутниковых геодезических измерений (определений)	0.10	—
635	519854.09	2218163.81	Метод спутниковых геодезических измерений (определений)	0.10	—
636	519854.21	2218163.74	Метод спутниковых геодезических измерений (определений)	0.10	—
637	519865.19	2218180.71	Метод спутниковых геодезических измерений (определений)	0.10	—
638	519886.71	2218166.86	Метод спутниковых геодезических измерений (определений)	0.10	—
639	519875.03	2218148.80	Метод спутниковых геодезических измерений (определений)	0.10	—
640	519926.34	2218115.95	Метод спутниковых геодезических измерений (определений)	0.10	—
641	519951.94	2218099.96	Метод спутниковых геодезических измерений (определений)	0.10	—
642	519966.70	2218091.05	Метод спутниковых	0.10	—

			геодезических измерений (определений)		
643	519980.27	2218082.53	Метод спутниковых геодезических измерений (определений)	0.10	—
644	519996.85	2218071.91	Метод спутниковых геодезических измерений (определений)	0.10	—
645	519999.08	2218075.62	Метод спутниковых геодезических измерений (определений)	0.10	—
646	520003.16	2218079.16	Метод спутниковых геодезических измерений (определений)	0.10	—
647	520004.49	2218079.16	Метод спутниковых геодезических измерений (определений)	0.10	—
648	520023.68	2218068.30	Метод спутниковых геодезических измерений (определений)	0.10	—
649	520025.79	2218068.18	Метод спутниковых геодезических измерений (определений)	0.10	—
650	520026.97	2218068.69	Метод спутниковых геодезических измерений (определений)	0.10	—
651	520027.80	2218070.04	Метод спутниковых геодезических измерений (определений)	0.10	—
652	520035.09	2218081.36	Метод спутниковых геодезических измерений (определений)	0.10	—
653	520046.74	2218099.18	Метод спутниковых геодезических измерений (определений)	0.10	—
654	520048.78	2218102.32	Метод спутниковых геодезических измерений (определений)	0.10	—
655	520050.56	2218105.10	Метод спутниковых геодезических измерений (определений)	0.10	—
656	520057.66	2218116.55	Метод спутниковых геодезических измерений (определений)	0.10	—
657	520079.31	2218150.56	Метод спутниковых геодезических измерений (определений)	0.10	—
658	520103.46	2218187.56	Метод спутниковых геодезических измерений (определений)	0.10	—
659	520109.62	2218196.86	Метод спутниковых геодезических измерений (определений)	0.10	—

			измерений (определений)		
660	520125.09	2218220.35	Метод спутниковых геодезических измерений (определений)	0.10	—
661	520141.37	2218245.55	Метод спутниковых геодезических измерений (определений)	0.10	—
662	520154.97	2218263.53	Метод спутниковых геодезических измерений (определений)	0.10	—
663	520157.71	2218267.59	Метод спутниковых геодезических измерений (определений)	0.10	—
664	520163.73	2218278.22	Метод спутниковых геодезических измерений (определений)	0.10	—
665	520163.63	2218278.52	Метод спутниковых геодезических измерений (определений)	0.10	—
666	520131.72	2218299.05	Метод спутниковых геодезических измерений (определений)	0.10	—
667	520102.81	2218318.66	Метод спутниковых геодезических измерений (определений)	0.10	—
668	520078.46	2218333.80	Метод спутниковых геодезических измерений (определений)	0.10	—
669	520056.30	2218347.00	Метод спутниковых геодезических измерений (определений)	0.10	—
670	520056.30	2218347.48	Метод спутниковых геодезических измерений (определений)	0.10	—
671	520048.33	2218353.46	Метод спутниковых геодезических измерений (определений)	0.10	—
672	520043.31	2218356.97	Метод спутниковых геодезических измерений (определений)	0.10	—
673	520034.36	2218365.21	Метод спутниковых геодезических измерений (определений)	0.10	—
674	520028.11	2218374.88	Метод спутниковых геодезических измерений (определений)	0.10	—
675	520025.18	2218379.30	Метод спутниковых геодезических измерений (определений)	0.10	—
676	520019.40	2218393.23	Метод спутниковых геодезических измерений	0.10	—

			(определений)		
677	520018.14	2218397.71	Метод спутниковых геодезических измерений (определений)	0.10	—
678	520017.82	2218403.08	Метод спутниковых геодезических измерений (определений)	0.10	—
679	520020.10	2218403.63	Метод спутниковых геодезических измерений (определений)	0.10	—
680	520012.81	2218424.92	Метод спутниковых геодезических измерений (определений)	0.10	—
681	520005.16	2218445.22	Метод спутниковых геодезических измерений (определений)	0.10	—
682	520003.68	2218448.62	Метод спутниковых геодезических измерений (определений)	0.10	—
683	519995.98	2218468.49	Метод спутниковых геодезических измерений (определений)	0.10	—
684	519992.19	2218474.28	Метод спутниковых геодезических измерений (определений)	0.10	—
685	519979.94	2218482.80	Метод спутниковых геодезических измерений (определений)	0.10	—
686	519963.12	2218492.61	Метод спутниковых геодезических измерений (определений)	0.10	—
687	519915.22	2218507.15	Метод спутниковых геодезических измерений (определений)	0.10	—
688	519891.17	2218510.07	Метод спутниковых геодезических измерений (определений)	0.10	—
689	519878.19	2218509.39	Метод спутниковых геодезических измерений (определений)	0.10	—
690	519859.29	2218510.94	Метод спутниковых геодезических измерений (определений)	0.10	—
691	519845.19	2218505.31	Метод спутниковых геодезических измерений (определений)	0.10	—
692	519827.98	2218500.52	Метод спутниковых геодезических измерений (определений)	0.10	—
693	519817.19	2218496.48	Метод спутниковых геодезических измерений (определений)	0.10	—

694	519790.48	2218483.60	Метод спутниковых геодезических измерений (определений)	0.10	—
695	519785.19	2218472.95	Метод спутниковых геодезических измерений (определений)	0.10	—
696	519778.84	2218463.79	Метод спутниковых геодезических измерений (определений)	0.10	—
697	519784.65	2218445.97	Метод спутниковых геодезических измерений (определений)	0.10	—
698	519759.87	2218437.87	Метод спутниковых геодезических измерений (определений)	0.10	—
699	519750.42	2218466.85	Метод спутниковых геодезических измерений (определений)	0.10	—
700	519775.20	2218474.95	Метод спутниковых геодезических измерений (определений)	0.10	—
701	519778.06	2218466.18	Метод спутниковых геодезических измерений (определений)	0.10	—
702	519783.46	2218473.97	Метод спутниковых геодезических измерений (определений)	0.10	—
703	519788.99	2218485.10	Метод спутниковых геодезических измерений (определений)	0.10	—
704	519816.40	2218498.32	Метод спутниковых геодезических измерений (определений)	0.10	—
705	519827.36	2218502.42	Метод спутниковых геодезических измерений (определений)	0.10	—
706	519844.55	2218507.21	Метод спутниковых геодезических измерений (определений)	0.10	—
707	519858.98	2218512.97	Метод спутниковых геодезических измерений (определений)	0.10	—
708	519878.22	2218511.39	Метод спутниковых геодезических измерений (определений)	0.10	—
709	519891.24	2218512.08	Метод спутниковых геодезических измерений (определений)	0.10	—
710	519915.63	2218509.11	Метод спутниковых геодезических измерений (определений)	0.10	—
711	519963.93	2218494.46	Метод спутниковых	0.10	—

			геодезических измерений (определений)		
712	519981.02	2218484.49	Метод спутниковых геодезических измерений (определений)	0.10	—
713	519993.65	2218475.70	Метод спутниковых геодезических измерений (определений)	0.10	—
714	519997.77	2218469.41	Метод спутниковых геодезических измерений (определений)	0.10	—
715	520005.53	2218449.38	Метод спутниковых геодезических измерений (определений)	0.10	—
716	520007.02	2218445.97	Метод спутниковых геодезических измерений (определений)	0.10	—
717	520014.69	2218425.60	Метод спутниковых геодезических измерений (определений)	0.10	—
718	520022.14	2218403.85	Метод спутниковых геодезических измерений (определений)	0.10	—
719	520022.69	2218402.18	Метод спутниковых геодезических измерений (определений)	0.10	—
720	520022.80	2218401.00	Метод спутниковых геодезических измерений (определений)	0.10	—
721	520022.26	2218399.58	Метод спутниковых геодезических измерений (определений)	0.10	—
722	520020.82	2218399.48	Метод спутниковых геодезических измерений (определений)	0.10	—
723	520020.01	2218399.90	Метод спутниковых геодезических измерений (определений)	0.10	—
724	520020.12	2218398.04	Метод спутниковых геодезических измерений (определений)	0.10	—
725	520021.29	2218393.88	Метод спутниковых геодезических измерений (определений)	0.10	—
726	520026.95	2218380.25	Метод спутниковых геодезических измерений (определений)	0.10	—
727	520029.78	2218375.98	Метод спутниковых геодезических измерений (определений)	0.10	—
728	520035.91	2218366.50	Метод спутниковых геодезических	0.10	—

			измерений (определений)		
729	520044.56	2218358.53	Метод спутниковых геодезических измерений (определений)	0.10	—
730	520049.50	2218355.08	Метод спутниковых геодезических измерений (определений)	0.10	—
731	520058.30	2218348.48	Метод спутниковых геодезических измерений (определений)	0.10	—
732	520058.30	2218348.14	Метод спутниковых геодезических измерений (определений)	0.10	—
733	520079.50	2218335.51	Метод спутниковых геодезических измерений (определений)	0.10	—
734	520103.90	2218320.34	Метод спутниковых геодезических измерений (определений)	0.10	—
735	520132.82	2218300.72	Метод спутниковых геодезических измерений (определений)	0.10	—
736	520165.32	2218279.81	Метод спутниковых геодезических измерений (определений)	0.10	—
737	520165.44	2218279.43	Метод спутниковых геодезических измерений (определений)	0.10	—
738	520165.69	2218279.55	Метод спутниковых геодезических измерений (определений)	0.10	—
739	520173.32	2218274.96	Метод спутниковых геодезических измерений (определений)	0.10	—
740	520180.64	2218272.11	Метод спутниковых геодезических измерений (определений)	0.10	—
741	520190.66	2218265.98	Метод спутниковых геодезических измерений (определений)	0.10	—
742	520207.31	2218253.52	Метод спутниковых геодезических измерений (определений)	0.10	—
743	520209.82	2218252.27	Метод спутниковых геодезических измерений (определений)	0.10	—
744	520250.76	2218224.43	Метод спутниковых геодезических измерений (определений)	0.10	—
745	520252.91	2218224.91	Метод спутниковых геодезических измерений	0.10	—

			(определений)		
746	520257.61	2218230.87	Метод спутниковых геодезических измерений (определений)	0.10	—
747	520262.62	2218234.80	Метод спутниковых геодезических измерений (определений)	0.10	—
748	520266.15	2218239.25	Метод спутниковых геодезических измерений (определений)	0.10	—
749	520277.85	2218257.69	Метод спутниковых геодезических измерений (определений)	0.10	—
750	520283.45	2218268.12	Метод спутниковых геодезических измерений (определений)	0.10	—
751	520292.66	2218271.63	Метод спутниковых геодезических измерений (определений)	0.10	—
752	520297.70	2218273.20	Метод спутниковых геодезических измерений (определений)	0.10	—
753	520299.59	2218274.70	Метод спутниковых геодезических измерений (определений)	0.10	—
754	520301.57	2218277.08	Метод спутниковых геодезических измерений (определений)	0.10	—
755	520306.79	2218285.04	Метод спутниковых геодезических измерений (определений)	0.10	—
756	520309.08	2218288.52	Метод спутниковых геодезических измерений (определений)	0.10	—
757	520309.61	2218290.35	Метод спутниковых геодезических измерений (определений)	0.10	—
758	520309.15	2218291.12	Метод спутниковых геодезических измерений (определений)	0.10	—
759	520299.22	2218297.58	Метод спутниковых геодезических измерений (определений)	0.10	—
760	520299.32	2218299.48	Метод спутниковых геодезических измерений (определений)	0.10	—
761	520306.77	2218309.25	Метод спутниковых геодезических измерений (определений)	0.10	—
762	520317.88	2218324.56	Метод спутниковых геодезических измерений (определений)	0.10	—

763	520320.49	2218323.72	Метод спутниковых геодезических измерений (определений)	0.10	—
764	520329.73	2218338.78	Метод спутниковых геодезических измерений (определений)	0.10	—
765	520336.35	2218334.61	Метод спутниковых геодезических измерений (определений)	0.10	—
766	520339.56	2218339.43	Метод спутниковых геодезических измерений (определений)	0.10	—
767	520340.66	2218340.50	Метод спутниковых геодезических измерений (определений)	0.10	—
768	520342.02	2218340.47	Метод спутниковых геодезических измерений (определений)	0.10	—
769	520343.04	2218340.10	Метод спутниковых геодезических измерений (определений)	0.10	—
770	520343.58	2218340.11	Метод спутниковых геодезических измерений (определений)	0.10	—
771	520344.45	2218340.54	Метод спутниковых геодезических измерений (определений)	0.10	—
772	520357.66	2218356.81	Метод спутниковых геодезических измерений (определений)	0.10	—
773	520365.57	2218367.83	Метод спутниковых геодезических измерений (определений)	0.10	—
774	520369.59	2218373.60	Метод спутниковых геодезических измерений (определений)	0.10	—
775	520353.54	2218383.67	Метод спутниковых геодезических измерений (определений)	0.10	—
776	520367.61	2218405.71	Метод спутниковых геодезических измерений (определений)	0.10	—
777	520394.17	2218388.94	Метод спутниковых геодезических измерений (определений)	0.10	—
778	520380.21	2218366.94	Метод спутниковых геодезических измерений (определений)	0.10	—
779	520371.28	2218372.54	Метод спутниковых геодезических измерений (определений)	0.10	—
780	520367.20	2218366.68	Метод спутниковых	0.10	—

			геодезических измерений (определений)		
781	520359.25	2218355.60	Метод спутниковых геодезических измерений (определений)	0.10	—
782	520345.81	2218339.04	Метод спутниковых геодезических измерений (определений)	0.10	—
783	520343.96	2218338.11	Метод спутниковых геодезических измерений (определений)	0.10	—
784	520342.70	2218338.10	Метод спутниковых геодезических измерений (определений)	0.10	—
785	520341.46	2218338.48	Метод спутниковых геодезических измерений (определений)	0.10	—
786	520341.11	2218338.13	Метод спутниковых геодезических измерений (определений)	0.10	—
787	520338.05	2218333.54	Метод спутниковых геодезических измерений (определений)	0.10	—
788	520351.98	2218324.77	Метод спутниковых геодезических измерений (определений)	0.10	—
789	520347.05	2218316.75	Метод спутниковых геодезических измерений (определений)	0.10	—
790	520356.15	2218313.81	Метод спутниковых геодезических измерений (определений)	0.10	—
791	520368.53	2218314.55	Метод спутниковых геодезических измерений (определений)	0.10	—
792	520395.61	2218294.02	Метод спутниковых геодезических измерений (определений)	0.10	—
793	520396.36	2218292.83	Метод спутниковых геодезических измерений (определений)	0.10	—
794	520396.38	2218291.78	Метод спутниковых геодезических измерений (определений)	0.10	—
795	520390.90	2218282.11	Метод спутниковых геодезических измерений (определений)	0.10	—
796	520361.21	2218230.79	Метод спутниковых геодезических измерений (определений)	0.10	—
797	520340.06	2218198.10	Метод спутниковых геодезических	0.10	—

			измерений (определений)		
798	520340.15	2218198.04	Метод спутниковых геодезических измерений (определений)	0.10	—
799	520330.44	2218181.85	Метод спутниковых геодезических измерений (определений)	0.10	—
800	520326.56	2218176.00	Метод спутниковых геодезических измерений (определений)	0.10	—
801	520319.76	2218166.10	Метод спутниковых геодезических измерений (определений)	0.10	—
802	520317.79	2218162.31	Метод спутниковых геодезических измерений (определений)	0.10	—
803	520291.31	2218119.72	Метод спутниковых геодезических измерений (определений)	0.10	—
804	520280.76	2218102.10	Метод спутниковых геодезических измерений (определений)	0.10	—
805	520278.20	2218098.57	Метод спутниковых геодезических измерений (определений)	0.10	—
806	520291.86	2218089.63	Метод спутниковых геодезических измерений (определений)	0.10	—
807	520344.34	2218056.36	Метод спутниковых геодезических измерений (определений)	0.10	—
808	520356.78	2218048.48	Метод спутниковых геодезических измерений (определений)	0.10	—
809	520356.79	2218047.88	Метод спутниковых геодезических измерений (определений)	0.10	—
810	520360.27	2218046.02	Метод спутниковых геодезических измерений (определений)	0.10	—
811	520360.04	2218045.32	Метод спутниковых геодезических измерений (определений)	0.10	—
812	520362.05	2218045.09	Метод спутниковых геодезических измерений (определений)	0.10	—
813	520376.67	2218036.03	Метод спутниковых геодезических измерений (определений)	0.10	—
814	520408.29	2218016.23	Метод спутниковых геодезических измерений	0.10	—

			(определений)		
815	520413.57	2218013.04	Метод спутниковых геодезических измерений (определений)	0.10	—
816	520413.96	2218013.19	Метод спутниковых геодезических измерений (определений)	0.10	—
817	520414.57	2218013.72	Метод спутниковых геодезических измерений (определений)	0.10	—
818	520426.22	2218027.94	Метод спутниковых геодезических измерений (определений)	0.10	—
819	520436.96	2218040.88	Метод спутниковых геодезических измерений (определений)	0.10	—
820	520438.27	2218041.85	Метод спутниковых геодезических измерений (определений)	0.10	—
821	520439.90	2218043.42	Метод спутниковых геодезических измерений (определений)	0.10	—
822	520441.42	2218042.93	Метод спутниковых геодезических измерений (определений)	0.10	—
823	520446.20	2218039.76	Метод спутниковых геодезических измерений (определений)	0.10	—
824	520445.09	2218038.09	Метод спутниковых геодезических измерений (определений)	0.10	—
825	520440.42	2218041.15	Метод спутниковых геодезических измерений (определений)	0.10	—
826	520439.55	2218040.31	Метод спутниковых геодезических измерений (определений)	0.10	—
827	520438.34	2218039.42	Метод спутниковых геодезических измерений (определений)	0.10	—
828	520427.76	2218026.67	Метод спутниковых геодезических измерений (определений)	0.10	—
829	520416.01	2218012.33	Метод спутниковых геодезических измерений (определений)	0.10	—
830	520415.01	2218011.45	Метод спутниковых геодезических измерений (определений)	0.10	—
831	520413.52	2218010.88	Метод спутниковых геодезических измерений (определений)	0.10	—

832	520412.43	2218011.36	Метод спутниковых геодезических измерений (определений)	0.10	—
833	520407.24	2218014.53	Метод спутниковых геодезических измерений (определений)	0.10	—
834	520375.61	2218034.33	Метод спутниковых геодезических измерений (определений)	0.10	—
835	520361.38	2218043.15	Метод спутниковых геодезических измерений (определений)	0.10	—
836	520356.19	2218043.75	Метод спутниковых геодезических измерений (определений)	0.10	—
837	520356.41	2218045.73	Метод спутниковых геодезических измерений (определений)	0.10	—
838	520354.81	2218046.67	Метод спутниковых геодезических измерений (определений)	0.10	—
839	520354.80	2218047.37	Метод спутниковых геодезических измерений (определений)	0.10	—
840	520343.28	2218054.67	Метод спутниковых геодезических измерений (определений)	0.10	—
841	520290.78	2218087.96	Метод спутниковых геодезических измерений (определений)	0.10	—
842	520276.10	2218097.55	Метод спутниковых геодезических измерений (определений)	0.10	—
843	520276.11	2218099.12	Метод спутниковых геодезических измерений (определений)	0.10	—
844	520279.09	2218103.20	Метод спутниковых геодезических измерений (определений)	0.10	—
845	520289.60	2218120.76	Метод спутниковых геодезических измерений (определений)	0.10	—
846	520316.05	2218163.30	Метод спутниковых геодезических измерений (определений)	0.10	—
847	520318.04	2218167.13	Метод спутниковых геодезических измерений (определений)	0.10	—
848	520324.90	2218177.12	Метод спутниковых геодезических измерений (определений)	0.10	—
849	520328.75	2218182.92	Метод спутниковых	0.10	—

			геодезических измерений (определений)		
850	520337.43	2218197.40	Метод спутниковых геодезических измерений (определений)	0.10	—
851	520337.29	2218197.48	Метод спутниковых геодезических измерений (определений)	0.10	—
852	520359.51	2218231.84	Метод спутниковых геодезических измерений (определений)	0.10	—
853	520389.16	2218283.09	Метод спутниковых геодезических измерений (определений)	0.10	—
854	520394.37	2218292.30	Метод спутниковых геодезических измерений (определений)	0.10	—
855	520394.11	2218292.65	Метод спутниковых геодезических измерений (определений)	0.10	—
856	520367.91	2218312.50	Метод спутниковых геодезических измерений (определений)	0.10	—
857	520355.89	2218311.79	Метод спутниковых геодезических измерений (определений)	0.10	—
858	520345.98	2218315.00	Метод спутниковых геодезических измерений (определений)	0.10	—
859	520336.94	2218300.29	Метод спутниковых геодезических измерений (определений)	0.10	—
860	520314.70	2218314.29	Метод спутниковых геодезических измерений (определений)	0.10	—
861	520319.41	2218321.96	Метод спутниковых геодезических измерений (определений)	0.10	—
862	520318.65	2218322.21	Метод спутниковых геодезических измерений (определений)	0.10	—
863	520308.37	2218308.06	Метод спутниковых геодезических измерений (определений)	0.10	—
864	520301.28	2218298.77	Метод спутниковых геодезических измерений (определений)	0.10	—
865	520301.51	2218298.47	Метод спутниковых геодезических измерений (определений)	0.10	—
866	520310.63	2218292.55	Метод спутниковых геодезических	0.10	—

			измерений (определений)		
867	520311.78	2218290.63	Метод спутниковых геодезических измерений (определений)	0.10	—
868	520310.91	2218287.67	Метод спутниковых геодезических измерений (определений)	0.10	—
869	520308.46	2218283.94	Метод спутниковых геодезических измерений (определений)	0.10	—
870	520303.18	2218275.88	Метод спутниковых геодезических измерений (определений)	0.10	—
871	520301.00	2218273.25	Метод спутниковых геодезических измерений (определений)	0.10	—
872	520298.65	2218271.40	Метод спутниковых геодезических измерений (определений)	0.10	—
873	520293.31	2218269.74	Метод спутниковых геодезических измерений (определений)	0.10	—
874	520284.86	2218266.52	Метод спутниковых геодезических измерений (определений)	0.10	—
875	520279.58	2218256.68	Метод спутниковых геодезических измерений (определений)	0.10	—
876	520267.78	2218238.09	Метод спутниковых геодезических измерений (определений)	0.10	—
877	520264.04	2218233.37	Метод спутниковых геодезических измерений (определений)	0.10	—
878	520259.03	2218229.44	Метод спутниковых геодезических измерений (определений)	0.10	—
879	520254.04	2218223.12	Метод спутниковых геодезических измерений (определений)	0.10	—
880	520250.35	2218222.29	Метод спутниковых геодезических измерений (определений)	0.10	—
881	520208.81	2218250.54	Метод спутниковых геодезических измерений (определений)	0.10	—
882	520206.26	2218251.81	Метод спутниковых геодезических измерений (определений)	0.10	—
883	520189.55	2218264.33	Метод спутниковых геодезических измерений	0.10	—

			(определений)		
884	520179.75	2218270.31	Метод спутниковых геодезических измерений (определений)	0.10	—
885	520172.43	2218273.15	Метод спутниковых геодезических измерений (определений)	0.10	—
886	520165.66	2218277.23	Метод спутниковых геодезических измерений (определений)	0.10	—
887	520159.60	2218266.46	Метод спутниковых геодезических измерений (определений)	0.10	—
888	520156.79	2218262.23	Метод спутниковых геодезических измерений (определений)	0.10	—
889	520143.20	2218244.23	Метод спутниковых геодезических измерений (определений)	0.10	—
890	520127.05	2218219.04	Метод спутниковых геодезических измерений (определений)	0.10	—
891	520111.82	2218195.88	Метод спутниковых геодезических измерений (определений)	0.10	—
892	520105.33	2218186.20	Метод спутниковых геодезических измерений (определений)	0.10	—
893	520081.23	2218149.35	Метод спутниковых геодезических измерений (определений)	0.10	—
894	520060.38	2218116.73	Метод спутниковых геодезических измерений (определений)	0.10	—
895	520052.41	2218103.91	Метод спутниковых геодезических измерений (определений)	0.10	—
896	520050.64	2218101.03	Метод спутниковых геодезических измерений (определений)	0.10	—
897	520048.64	2218097.95	Метод спутниковых геодезических измерений (определений)	0.10	—
898	520037.37	2218080.58	Метод спутниковых геодезических измерений (определений)	0.10	—
899	520029.83	2218068.61	Метод спутниковых геодезических измерений (определений)	0.10	—
900	520028.47	2218066.91	Метод спутниковых геодезических измерений (определений)	0.10	—

901	520026.21	2218065.96	Метод спутниковых геодезических измерений (определений)	0.10	—
902	520023.06	2218065.83	Метод спутниковых геодезических измерений (определений)	0.10	—
903	520003.91	2218076.79	Метод спутниковых геодезических измерений (определений)	0.10	—
904	520000.93	2218074.15	Метод спутниковых геодезических измерений (определений)	0.10	—
905	519998.91	2218070.65	Метод спутниковых геодезических измерений (определений)	0.10	—
906	520015.89	2218060.37	Метод спутниковых геодезических измерений (определений)	0.10	—
907	520030.67	2218051.35	Метод спутниковых геодезических измерений (определений)	0.10	—
908	520069.61	2218024.85	Метод спутниковых геодезических измерений (определений)	0.10	—
909	520103.89	2218004.55	Метод спутниковых геодезических измерений (определений)	0.10	—
910	520165.38	2217963.39	Метод спутниковых геодезических измерений (определений)	0.10	—
911	520181.55	2217953.35	Метод спутниковых геодезических измерений (определений)	0.10	—
912	520154.58	2217913.00	Метод спутниковых геодезических измерений (определений)	0.10	—
913	520113.53	2217845.43	Метод спутниковых геодезических измерений (определений)	0.10	—
914	520065.11	2217760.11	Метод спутниковых геодезических измерений (определений)	0.10	—
915	520063.26	2217758.03	Метод спутниковых геодезических измерений (определений)	0.10	—
916	520060.73	2217757.11	Метод спутниковых геодезических измерений (определений)	0.10	—
917	520053.43	2217744.98	Метод спутниковых геодезических измерений (определений)	0.10	—
918	520043.55	2217728.77	Метод спутниковых	0.10	—

			геодезических измерений (определений)		
919	520017.43	2217684.15	Метод спутниковых геодезических измерений (определений)	0.10	—
920	520005.99	2217667.13	Метод спутниковых геодезических измерений (определений)	0.10	—
921	519994.05	2217647.43	Метод спутниковых геодезических измерений (определений)	0.10	—
922	519965.38	2217602.70	Метод спутниковых геодезических измерений (определений)	0.10	—
923	519957.48	2217589.62	Метод спутниковых геодезических измерений (определений)	0.10	—
924	519871.40	2217460.14	Метод спутниковых геодезических измерений (определений)	0.10	—
925	519759.15	2217282.03	Метод спутниковых геодезических измерений (определений)	0.10	—
926	519766.28	2217276.96	Метод спутниковых геодезических измерений (определений)	0.10	—
927	519752.63	2217257.48	Метод спутниковых геодезических измерений (определений)	0.10	—
928	519734.57	2217270.67	Метод спутниковых геодезических измерений (определений)	0.10	—
929	519747.79	2217290.09	Метод спутниковых геодезических измерений (определений)	0.10	—
930	519757.51	2217283.19	Метод спутниковых геодезических измерений (определений)	0.10	—
931	519869.72	2217461.23	Метод спутниковых геодезических измерений (определений)	0.10	—
932	519954.67	2217589.00	Метод спутниковых геодезических измерений (определений)	0.10	—
933	519929.05	2217604.93	Метод спутниковых геодезических измерений (определений)	0.10	—
934	519922.50	2217609.30	Метод спутниковых геодезических измерений (определений)	0.10	—
935	519905.13	2217620.40	Метод спутниковых геодезических измерений (определений)	0.10	—

			измерений (определений)		
936	519898.49	2217624.57	Метод спутниковых геодезических измерений (определений)	0.10	—
937	519894.11	2217627.41	Метод спутниковых геодезических измерений (определений)	0.10	—
938	519889.09	2217630.05	Метод спутниковых геодезических измерений (определений)	0.10	—
939	519880.31	2217616.36	Метод спутниковых геодезических измерений (определений)	0.10	—
940	519866.84	2217595.17	Метод спутниковых геодезических измерений (определений)	0.10	—
941	519863.35	2217589.72	Метод спутниковых геодезических измерений (определений)	0.10	—
942	519859.55	2217583.50	Метод спутниковых геодезических измерений (определений)	0.10	—
943	519859.27	2217583.05	Метод спутниковых геодезических измерений (определений)	0.10	—
944	519858.41	2217582.19	Метод спутниковых геодезических измерений (определений)	0.10	—
945	519856.91	2217582.18	Метод спутниковых геодезических измерений (определений)	0.10	—
946	519856.09	2217582.72	Метод спутниковых геодезических измерений (определений)	0.10	—
947	519852.30	2217585.04	Метод спутниковых геодезических измерений (определений)	0.10	—
948	519852.00	2217585.30	Метод спутниковых геодезических измерений (определений)	0.10	—
949	519853.16	2217587.32	Метод спутниковых геодезических измерений (определений)	0.10	—
950	519857.16	2217585.10	Метод спутниковых геодезических измерений (определений)	0.10	—
951	519857.58	2217585.89	Метод спутниковых геодезических измерений (определений)	0.10	—
952	519877.78	2217617.98	Метод спутниковых геодезических измерений	0.10	—

			(определений)		
953	519887.18	2217632.75	Метод спутниковых геодезических измерений (определений)	0.10	—
954	519896.90	2217645.36	Метод спутниковых геодезических измерений (определений)	0.10	—
955	519912.83	2217668.38	Метод спутниковых геодезических измерений (определений)	0.10	—
956	519919.12	2217678.04	Метод спутниковых геодезических измерений (определений)	0.10	—
957	519918.64	2217678.38	Метод спутниковых геодезических измерений (определений)	0.10	—
958	519913.35	2217681.35	Метод спутниковых геодезических измерений (определений)	0.10	—
959	519905.22	2217686.05	Метод спутниковых геодезических измерений (определений)	0.10	—
960	519902.91	2217686.73	Метод спутниковых геодезических измерений (определений)	0.10	—
961	519900.72	2217687.97	Метод спутниковых геодезических измерений (определений)	0.10	—
962	519893.81	2217691.82	Метод спутниковых геодезических измерений (определений)	0.10	—
963	519889.73	2217693.94	Метод спутниковых геодезических измерений (определений)	0.10	—
964	519872.21	2217706.10	Метод спутниковых геодезических измерений (определений)	0.10	—
965	519863.17	2217711.63	Метод спутниковых геодезических измерений (определений)	0.10	—
966	519847.54	2217721.30	Метод спутниковых геодезических измерений (определений)	0.10	—
967	519823.78	2217737.29	Метод спутниковых геодезических измерений (определений)	0.10	—
968	519827.15	2217745.04	Метод спутниковых геодезических измерений (определений)	0.10	—
969	519828.27	2217748.10	Метод спутниковых геодезических измерений (определений)	0.10	—

970	519832.86	2217759.12	Метод спутниковых геодезических измерений (определений)	0.10	—
971	519835.86	2217766.40	Метод спутниковых геодезических измерений (определений)	0.10	—
972	519831.35	2217769.89	Метод спутниковых геодезических измерений (определений)	0.10	—
973	519812.76	2217783.94	Метод спутниковых геодезических измерений (определений)	0.10	—
974	519810.26	2217785.87	Метод спутниковых геодезических измерений (определений)	0.10	—
975	519801.49	2217793.73	Метод спутниковых геодезических измерений (определений)	0.10	—
976	519788.47	2217806.44	Метод спутниковых геодезических измерений (определений)	0.10	—
977	519777.51	2217788.90	Метод спутниковых геодезических измерений (определений)	0.10	—
978	519750.32	2217805.92	Метод спутниковых геодезических измерений (определений)	0.10	—
979	519750.94	2217806.91	Метод спутниковых геодезических измерений (определений)	0.10	—
980	519732.30	2217818.34	Метод спутниковых геодезических измерений (определений)	0.10	—
981	519724.69	2217818.89	Метод спутниковых геодезических измерений (определений)	0.10	—
982	519677.51	2217848.50	Метод спутниковых геодезических измерений (определений)	0.10	—
983	519671.51	2217839.56	Метод спутниковых геодезических измерений (определений)	0.10	—
984	519647.04	2217803.21	Метод спутниковых геодезических измерений (определений)	0.10	—
985	519632.00	2217780.53	Метод спутниковых геодезических измерений (определений)	0.10	—
986	519616.07	2217754.53	Метод спутниковых геодезических измерений (определений)	0.10	—
987	519601.41	2217732.12	Метод спутниковых	0.10	—

			геодезических измерений (определений)		
988	519589.62	2217713.85	Метод спутниковых геодезических измерений (определений)	0.10	—
989	519543.18	2217641.82	Метод спутниковых геодезических измерений (определений)	0.10	—
990	519541.74	2217641.18	Метод спутниковых геодезических измерений (определений)	0.10	—
991	519535.52	2217644.90	Метод спутниковых геодезических измерений (определений)	0.10	—
992	519510.37	2217606.42	Метод спутниковых геодезических измерений (определений)	0.10	—
993	519508.06	2217604.32	Метод спутниковых геодезических измерений (определений)	0.10	—
994	519488.22	2217595.35	Метод спутниковых геодезических измерений (определений)	0.10	—
995	519459.90	2217582.10	Метод спутниковых геодезических измерений (определений)	0.10	—
996	519459.83	2217581.61	Метод спутниковых геодезических измерений (определений)	0.10	—
997	519465.80	2217568.21	Метод спутниковых геодезических измерений (определений)	0.10	—
998	519478.79	2217538.49	Метод спутниковых геодезических измерений (определений)	0.10	—
999	519500.68	2217488.55	Метод спутниковых геодезических измерений (определений)	0.10	—
1000	519500.19	2217487.30	Метод спутниковых геодезических измерений (определений)	0.10	—
1001	519482.48	2217478.53	Метод спутниковых геодезических измерений (определений)	0.10	—
1002	519497.61	2217442.60	Метод спутниковых геодезических измерений (определений)	0.10	—
1003	519501.09	2217434.71	Метод спутниковых геодезических измерений (определений)	0.10	—
1004	519478.12	2217399.29	Метод спутниковых геодезических	0.10	—

			измерений (определений)		
1005	519455.32	2217388.82	Метод спутниковых геодезических измерений (определений)	0.10	—
1006	519422.79	2217374.70	Метод спутниковых геодезических измерений (определений)	0.10	—
1007	519375.71	2217355.00	Метод спутниковых геодезических измерений (определений)	0.10	—
1008	519314.50	2217329.34	Метод спутниковых геодезических измерений (определений)	0.10	—
1009	519268.25	2217309.46	Метод спутниковых геодезических измерений (определений)	0.10	—
1010	519243.40	2217299.09	Метод спутниковых геодезических измерений (определений)	0.10	—
1011	519185.12	2217276.81	Метод спутниковых геодезических измерений (определений)	0.10	—
1012	519126.74	2217254.70	Метод спутниковых геодезических измерений (определений)	0.10	—
1013	519115.03	2217244.44	Метод спутниковых геодезических измерений (определений)	0.10	—
1014	519065.16	2217201.86	Метод спутниковых геодезических измерений (определений)	0.10	—
1015	519054.22	2217188.82	Метод спутниковых геодезических измерений (определений)	0.10	—
1016	519018.93	2217139.76	Метод спутниковых геодезических измерений (определений)	0.10	—
1017	518996.33	2217108.72	Метод спутниковых геодезических измерений (определений)	0.10	—
1018	518975.82	2217080.19	Метод спутниковых геодезических измерений (определений)	0.10	—
1019	518951.73	2217046.33	Метод спутниковых геодезических измерений (определений)	0.10	—
1020	518931.97	2217019.33	Метод спутниковых геодезических измерений (определений)	0.10	—
1021	518915.16	2216994.50	Метод спутниковых геодезических измерений	0.10	—

			(определений)		
1022	518893.55	2216964.75	Метод спутниковых геодезических измерений (определений)	0.10	—
1023	518873.79	2216937.78	Метод спутниковых геодезических измерений (определений)	0.10	—
1024	518850.91	2216907.34	Метод спутниковых геодезических измерений (определений)	0.10	—
1025	518826.22	2216874.06	Метод спутниковых геодезических измерений (определений)	0.10	—
1026	518817.75	2216863.72	Метод спутниковых геодезических измерений (определений)	0.10	—
1027	518802.00	2216842.10	Метод спутниковых геодезических измерений (определений)	0.10	—
1028	518797.15	2216833.36	Метод спутниковых геодезических измерений (определений)	0.10	—
1029	518789.58	2216823.47	Метод спутниковых геодезических измерений (определений)	0.10	—
1030	518776.62	2216804.50	Метод спутниковых геодезических измерений (определений)	0.10	—
1031	518757.19	2216776.97	Метод спутниковых геодезических измерений (определений)	0.10	—
1032	518705.75	2216704.43	Метод спутниковых геодезических измерений (определений)	0.10	—
1033	518692.63	2216686.66	Метод спутниковых геодезических измерений (определений)	0.10	—
1034	518667.41	2216651.87	Метод спутниковых геодезических измерений (определений)	0.10	—
1035	518645.75	2216620.46	Метод спутниковых геодезических измерений (определений)	0.10	—
1036	518671.03	2216603.59	Метод спутниковых геодезических измерений (определений)	0.10	—
1037	518686.61	2216593.18	Метод спутниковых геодезических измерений (определений)	0.10	—
1038	518703.16	2216581.00	Метод спутниковых геодезических измерений (определений)	0.10	—

1039	518702.56	2216580.08	Метод спутниковых геодезических измерений (определений)	0.10	—
1040	518712.60	2216573.06	Метод спутниковых геодезических измерений (определений)	0.10	—
1041	518702.97	2216559.44	Метод спутниковых геодезических измерений (определений)	0.10	—
1042	518707.37	2216556.66	Метод спутниковых геодезических измерений (определений)	0.10	—
1043	518710.17	2216553.36	Метод спутниковых геодезических измерений (определений)	0.10	—
1044	518717.96	2216542.94	Метод спутниковых геодезических измерений (определений)	0.10	—
1045	518715.33	2216538.68	Метод спутниковых геодезических измерений (определений)	0.10	—
1046	518731.73	2216529.85	Метод спутниковых геодезических измерений (определений)	0.10	—
1047	518763.44	2216513.29	Метод спутниковых геодезических измерений (определений)	0.10	—
1048	518784.37	2216502.44	Метод спутниковых геодезических измерений (определений)	0.10	—
1049	518807.58	2216517.73	Метод спутниковых геодезических измерений (определений)	0.10	—
1050	518817.91	2216526.55	Метод спутниковых геодезических измерений (определений)	0.10	—
1051	518822.33	2216529.22	Метод спутниковых геодезических измерений (определений)	0.10	—
1052	518825.43	2216530.64	Метод спутниковых геодезических измерений (определений)	0.10	—
1053	518827.84	2216530.30	Метод спутниковых геодезических измерений (определений)	0.10	—
1054	518834.52	2216526.23	Метод спутниковых геодезических измерений (определений)	0.10	—
1055	518848.47	2216517.65	Метод спутниковых геодезических измерений (определений)	0.10	—
1056	518870.79	2216512.08	Метод спутниковых	0.10	—

			геодезических измерений (определений)		
1057	518917.04	2216500.28	Метод спутниковых геодезических измерений (определений)	0.10	—
1058	518920.81	2216490.55	Метод спутниковых геодезических измерений (определений)	0.10	—
1059	518921.90	2216489.62	Метод спутниковых геодезических измерений (определений)	0.10	—
1060	518974.36	2216489.11	Метод спутниковых геодезических измерений (определений)	0.10	—
1061	518996.76	2216489.36	Метод спутниковых геодезических измерений (определений)	0.10	—
1062	519033.43	2216489.50	Метод спутниковых геодезических измерений (определений)	0.10	—
1063	519038.88	2216497.60	Метод спутниковых геодезических измерений (определений)	0.10	—
1064	519068.11	2216540.00	Метод спутниковых геодезических измерений (определений)	0.10	—
1065	519078.41	2216554.44	Метод спутниковых геодезических измерений (определений)	0.10	—
1066	519068.16	2216562.10	Метод спутниковых геодезических измерений (определений)	0.10	—
1067	519047.30	2216577.28	Метод спутниковых геодезических измерений (определений)	0.10	—
1068	519026.79	2216592.06	Метод спутниковых геодезических измерений (определений)	0.10	—
1069	518996.75	2216615.67	Метод спутниковых геодезических измерений (определений)	0.10	—
1070	519542.59	2217283.65	Метод спутниковых геодезических измерений (определений)	0.10	—
1071	519558.07	2217302.63	Метод спутниковых геодезических измерений (определений)	0.10	—
1072	519525.45	2217380.40	Метод спутниковых геодезических измерений (определений)	0.10	—
1073	519394.48	2217326.03	Метод спутниковых геодезических	0.10	—

			измерений (определений)		
1074	519389.06	2217298.59	Метод спутниковых геодезических измерений (определений)	0.10	—
1075	519387.10	2217298.98	Метод спутниковых геодезических измерений (определений)	0.10	—
1076	519392.72	2217327.47	Метод спутниковых геодезических измерений (определений)	0.10	—
1077	519526.52	2217383.02	Метод спутниковых геодезических измерений (определений)	0.10	—
1078	519560.38	2217302.31	Метод спутниковых геодезических измерений (определений)	0.10	—
1079	519544.14	2217282.38	Метод спутниковых геодезических измерений (определений)	0.10	—
1080	518999.59	2216615.98	Метод спутниковых геодезических измерений (определений)	0.10	—
1081	519027.99	2216593.65	Метод спутниковых геодезических измерений (определений)	0.10	—
1082	519048.47	2216578.90	Метод спутниковых геодезических измерений (определений)	0.10	—
1083	519069.36	2216563.71	Метод спутниковых геодезических измерений (определений)	0.10	—
1084	519081.17	2216554.87	Метод спутниковых геодезических измерений (определений)	0.10	—
1085	519069.75	2216538.85	Метод спутниковых геодезических измерений (определений)	0.10	—
1086	519040.53	2216496.47	Метод спутниковых геодезических измерений (определений)	0.10	—
1087	519034.50	2216487.50	Метод спутниковых геодезических измерений (определений)	0.10	—
1088	518996.77	2216487.36	Метод спутниковых геодезических измерений (определений)	0.10	—
1089	518974.36	2216487.11	Метод спутниковых геодезических измерений (определений)	0.10	—
1090	518921.16	2216487.63	Метод спутниковых геодезических измерений	0.10	—

			(определений)		
1091	518919.13	2216489.35	Метод спутниковых геодезических измерений (определений)	0.10	—
1092	518915.54	2216498.61	Метод спутниковых геодезических измерений (определений)	0.10	—
1093	518897.70	2216503.32	Метод спутниковых геодезических измерений (определений)	0.10	—
1094	518902.36	2216489.36	Метод спутниковых геодезических измерений (определений)	0.10	—
1095	518873.31	2216458.97	Метод спутниковых геодезических измерений (определений)	0.10	—
1096	518861.99	2216448.28	Метод спутниковых геодезических измерений (определений)	0.10	—
1097	518856.94	2216449.57	Метод спутниковых геодезических измерений (определений)	0.10	—
1098	518852.11	2216449.92	Метод спутниковых геодезических измерений (определений)	0.10	—
1099	518849.69	2216449.21	Метод спутниковых геодезических измерений (определений)	0.10	—
1100	518846.93	2216446.88	Метод спутниковых геодезических измерений (определений)	0.10	—
1101	518839.16	2216437.39	Метод спутниковых геодезических измерений (определений)	0.10	—
1102	518829.54	2216425.83	Метод спутниковых геодезических измерений (определений)	0.10	—
1103	518838.02	2216419.22	Метод спутниковых геодезических измерений (определений)	0.10	—
1104	518825.14	2216404.67	Метод спутниковых геодезических измерений (определений)	0.10	—
1105	518801.39	2216376.54	Метод спутниковых геодезических измерений (определений)	0.10	—
1106	518785.68	2216356.07	Метод спутниковых геодезических измерений (определений)	0.10	—
1107	518780.16	2216348.07	Метод спутниковых геодезических измерений (определений)	0.10	—

1108	518776.09	2216340.97	Метод спутниковых геодезических измерений (определений)	0.10	—
1109	518776.97	2216342.04	Метод спутниковых геодезических измерений (определений)	0.10	—
1110	518800.80	2216322.94	Метод спутниковых геодезических измерений (определений)	0.10	—
1111	518784.21	2216302.77	Метод спутниковых геодезических измерений (определений)	0.10	—
1112	518762.75	2216320.06	Метод спутниковых геодезических измерений (определений)	0.10	—
1113	518748.25	2216301.15	Метод спутниковых геодезических измерений (определений)	0.10	—
1114	518748.21	2216299.98	Метод спутниковых геодезических измерений (определений)	0.10	—
1115	518748.70	2216299.11	Метод спутниковых геодезических измерений (определений)	0.10	—
1116	518795.15	2216265.18	Метод спутниковых геодезических измерений (определений)	0.10	—
1117	518821.16	2216246.81	Метод спутниковых геодезических измерений (определений)	0.10	—
1118	518828.86	2216240.56	Метод спутниковых геодезических измерений (определений)	0.10	—
1119	518829.12	2216240.52	Метод спутниковых геодезических измерений (определений)	0.10	—
1120	518832.36	2216243.85	Метод спутниковых геодезических измерений (определений)	0.10	—
1121	518840.83	2216238.07	Метод спутниковых геодезических измерений (определений)	0.10	—
1122	518841.03	2216238.11	Метод спутниковых геодезических измерений (определений)	0.10	—
1123	518865.59	2216271.30	Метод спутниковых геодезических измерений (определений)	0.10	—
1124	518874.13	2216282.95	Метод спутниковых геодезических измерений (определений)	0.10	—
1125	518876.08	2216285.94	Метод спутниковых	0.10	—

			геодезических измерений (определений)		
1126	518879.13	2216286.80	Метод спутниковых геодезических измерений (определений)	0.10	–
1127	518894.82	2216274.57	Метод спутниковых геодезических измерений (определений)	0.10	–
1128	518905.81	2216265.31	Метод спутниковых геодезических измерений (определений)	0.10	–
1129	518910.41	2216260.87	Метод спутниковых геодезических измерений (определений)	0.10	–
1130	518910.46	2216252.35	Метод спутниковых геодезических измерений (определений)	0.10	–
1131	518919.85	2216245.32	Метод спутниковых геодезических измерений (определений)	0.10	–
1132	518925.12	2216252.58	Метод спутниковых геодезических измерений (определений)	0.10	–
1133	518947.07	2216236.73	Метод спутниковых геодезических измерений (определений)	0.10	–
1134	518931.84	2216215.76	Метод спутниковых геодезических измерений (определений)	0.10	–
1135	518915.83	2216227.32	Метод спутниковых геодезических измерений (определений)	0.10	–
1136	518911.95	2216226.62	Метод спутниковых геодезических измерений (определений)	0.10	–
1137	518888.68	2216222.84	Метод спутниковых геодезических измерений (определений)	0.10	–
1138	518873.46	2216201.27	Метод спутниковых геодезических измерений (определений)	0.10	–
1139	518863.27	2216187.75	Метод спутниковых геодезических измерений (определений)	0.10	–
1140	518847.77	2216166.10	Метод спутниковых геодезических измерений (определений)	0.10	–
1141	518872.73	2216143.02	Метод спутниковых геодезических измерений (определений)	0.10	–
1142	518852.49	2216113.88	Метод спутниковых геодезических	0.10	–

			измерений (определений)		
1143	518857.40	2216110.35	Метод спутниковых геодезических измерений (определений)	0.10	—
1144	518841.65	2216088.38	Метод спутниковых геодезических измерений (определений)	0.10	—
1145	518820.54	2216103.56	Метод спутниковых геодезических измерений (определений)	0.10	—
1146	518836.29	2216125.52	Метод спутниковых геодезических измерений (определений)	0.10	—
1147	518850.86	2216115.05	Метод спутниковых геодезических измерений (определений)	0.10	—
1148	518870.10	2216142.73	Метод спутниковых геодезических измерений (определений)	0.10	—
1149	518845.12	2216165.83	Метод спутниковых геодезических измерений (определений)	0.10	—
1150	518861.66	2216188.94	Метод спутниковых геодезических измерений (определений)	0.10	—
1151	518871.84	2216202.45	Метод спутниковых геодезических измерений (определений)	0.10	—
1152	518887.53	2216224.68	Метод спутниковых геодезических измерений (определений)	0.10	—
1153	518911.61	2216228.59	Метод спутниковых геодезических измерений (определений)	0.10	—
1154	518913.59	2216228.95	Метод спутниковых геодезических измерений (определений)	0.10	—
1155	518909.90	2216231.61	Метод спутниковых геодезических измерений (определений)	0.10	—
1156	518918.67	2216243.70	Метод спутниковых геодезических измерений (определений)	0.10	—
1157	518908.47	2216251.34	Метод спутниковых геодезических измерений (определений)	0.10	—
1158	518908.41	2216260.02	Метод спутниковых геодезических измерений (определений)	0.10	—
1159	518904.47	2216263.82	Метод спутниковых геодезических измерений	0.10	—

			(определений)		
1160	518893.56	2216273.02	Метод спутниковых геодезических измерений (определений)	0.10	—
1161	518878.70	2216284.60	Метод спутниковых геодезических измерений (определений)	0.10	—
1162	518877.34	2216284.22	Метод спутниковых геодезических измерений (определений)	0.10	—
1163	518875.78	2216281.81	Метод спутниковых геодезических измерений (определений)	0.10	—
1164	518867.22	2216270.13	Метод спутниковых геодезических измерений (определений)	0.10	—
1165	518842.18	2216236.31	Метод спутниковых геодезических измерений (определений)	0.10	—
1166	518840.41	2216235.94	Метод спутниковых геодезических измерений (определений)	0.10	—
1167	518832.62	2216241.25	Метод спутниковых геодезических измерений (определений)	0.10	—
1168	518829.84	2216238.41	Метод спутниковых геодезических измерений (определений)	0.10	—
1169	518828.04	2216238.65	Метод спутниковых геодезических измерений (определений)	0.10	—
1170	518819.95	2216245.21	Метод спутниковых геодезических измерений (определений)	0.10	—
1171	518793.98	2216263.55	Метод спутниковых геодезических измерений (определений)	0.10	—
1172	518747.15	2216297.79	Метод спутниковых геодезических измерений (определений)	0.10	—
1173	518746.19	2216299.48	Метод спутниковых геодезических измерений (определений)	0.10	—
1174	518746.27	2216301.87	Метод спутниковых геодезических измерений (определений)	0.10	—
1175	518761.19	2216321.31	Метод спутниковых геодезических измерений (определений)	0.10	—
1176	518760.48	2216321.88	Метод спутниковых геодезических измерений (определений)	0.10	—

1177	518768.54	2216331.73	Метод спутниковых геодезических измерений (определений)	0.10	—
1178	518768.44	2216332.25	Метод спутниковых геодезических измерений (определений)	0.10	—
1179	518772.97	2216341.65	Метод спутниковых геодезических измерений (определений)	0.10	—
1180	518779.78	2216352.58	Метод спутниковых геодезических измерений (определений)	0.10	—
1181	518793.04	2216370.33	Метод спутниковых геодезических измерений (определений)	0.10	—
1182	518793.16	2216370.79	Метод спутниковых геодезических измерений (определений)	0.10	—
1183	518792.09	2216371.92	Метод спутниковых геодезических измерений (определений)	0.10	—
1184	518782.65	2216379.08	Метод спутниковых геодезических измерений (определений)	0.10	—
1185	518771.12	2216388.55	Метод спутниковых геодезических измерений (определений)	0.10	—
1186	518768.02	2216394.32	Метод спутниковых геодезических измерений (определений)	0.10	—
1187	518762.27	2216386.18	Метод спутниковых геодезических измерений (определений)	0.10	—
1188	518741.90	2216400.93	Метод спутниковых геодезических измерений (определений)	0.10	—
1189	518759.33	2216425.62	Метод спутниковых геодезических измерений (определений)	0.10	—
1190	518779.70	2216410.87	Метод спутниковых геодезических измерений (определений)	0.10	—
1191	518769.31	2216396.15	Метод спутниковых геодезических измерений (определений)	0.10	—
1192	518772.70	2216389.84	Метод спутниковых геодезических измерений (определений)	0.10	—
1193	518783.89	2216380.65	Метод спутниковых геодезических измерений (определений)	0.10	—
1194	518793.43	2216373.41	Метод спутниковых	0.10	—

			геодезических измерений (определений)		
1195	518795.10	2216371.63	Метод спутниковых геодезических измерений (определений)	0.10	—
1196	518799.83	2216377.79	Метод спутниковых геодезических измерений (определений)	0.10	—
1197	518823.63	2216405.98	Метод спутниковых геодезических измерений (определений)	0.10	—
1198	518835.11	2216418.95	Метод спутниковых геодезических измерений (определений)	0.10	—
1199	518826.68	2216425.52	Метод спутниковых геодезических измерений (определений)	0.10	—
1200	518837.61	2216438.66	Метод спутниковых геодезических измерений (определений)	0.10	—
1201	518845.50	2216448.29	Метод спутниковых геодезических измерений (определений)	0.10	—
1202	518848.72	2216451.00	Метод спутниковых геодезических измерений (определений)	0.10	—
1203	518851.89	2216451.94	Метод спутниковых геодезических измерений (определений)	0.10	—
1204	518857.26	2216451.55	Метод спутниковых геодезических измерений (определений)	0.10	—
1205	518861.42	2216450.49	Метод спутниковых геодезических измерений (определений)	0.10	—
1206	518871.90	2216460.38	Метод спутниковых геодезических измерений (определений)	0.10	—
1207	518900.08	2216489.87	Метод спутниковых геодезических измерений (определений)	0.10	—
1208	518895.60	2216503.28	Метод спутниковых геодезических измерений (определений)	0.10	—
1209	518870.16	2216509.58	Метод спутниковых геодезических измерений (определений)	0.10	—
1210	518847.58	2216515.47	Метод спутниковых геодезических измерений (определений)	0.10	—
1211	518833.29	2216524.26	Метод спутниковых геодезических	0.10	—

			измерений (определений)		
1212	518827.06	2216528.10	Метод спутниковых геодезических измерений (определений)	0.10	—
1213	518825.76	2216528.23	Метод спутниковых геодезических измерений (определений)	0.10	—
1214	518823.37	2216527.15	Метод спутниковых геодезических измерений (определений)	0.10	—
1215	518819.21	2216524.60	Метод спутниковых геодезических измерений (определений)	0.10	—
1216	518808.88	2216515.85	Метод спутниковых геодезических измерений (определений)	0.10	—
1217	518784.44	2216499.53	Метод спутниковых геодезических измерений (определений)	0.10	—
1218	518762.23	2216511.27	Метод спутниковых геодезических измерений (определений)	0.10	—
1219	518730.72	2216527.97	Метод спутниковых геодезических измерений (определений)	0.10	—
1220	518712.32	2216537.87	Метод спутниковых геодезических измерений (определений)	0.10	—
1221	518715.39	2216542.81	Метод спутниковых геодезических измерений (определений)	0.10	—
1222	518708.47	2216552.03	Метод спутниковых геодезических измерений (определений)	0.10	—
1223	518705.96	2216555.04	Метод спутниковых геодезических измерений (определений)	0.10	—
1224	518701.73	2216557.70	Метод спутниковых геодезических измерений (определений)	0.10	—
1225	518695.38	2216548.72	Метод спутниковых геодезических измерений (определений)	0.10	—
1	518674.80	2216563.11	Метод спутниковых геодезических измерений (определений)	0.10	—
—	—	—	—	—	—
1226	519615.05	2217796.02	Метод спутниковых геодезических измерений (определений)	0.10	—
1227	519618.96	2217793.56	Метод спутниковых геодезических	0.10	—

			измерений (определений)		
1228	519615.44	2217787.99	Метод спутниковых геодезических измерений (определений)	0.10	—
1229	519620.66	2217784.73	Метод спутниковых геодезических измерений (определений)	0.10	—
1230	519621.00	2217784.77	Метод спутниковых геодезических измерений (определений)	0.10	—
1231	519621.23	2217784.95	Метод спутниковых геодезических измерений (определений)	0.10	—
1232	519628.02	2217794.48	Метод спутниковых геодезических измерений (определений)	0.10	—
1233	519636.81	2217808.26	Метод спутниковых геодезических измерений (определений)	0.10	—
1234	519660.47	2217845.67	Метод спутниковых геодезических измерений (определений)	0.10	—
1235	519664.82	2217852.75	Метод спутниковых геодезических измерений (определений)	0.10	—
1236	519656.39	2217857.75	Метод спутниковых геодезических измерений (определений)	0.10	—
1237	519642.64	2217835.69	Метод спутниковых геодезических измерений (определений)	0.10	—
1238	519628.66	2217814.88	Метод спутниковых геодезических измерений (определений)	0.10	—
1239	519616.03	2217797.15	Метод спутниковых геодезических измерений (определений)	0.10	—
1226	519615.05	2217796.02	Метод спутниковых геодезических измерений (определений)	0.10	—
—	—	—	—	—	—
1240	519767.02	2217832.47	Метод спутниковых геодезических измерений (определений)	0.10	—
1241	519744.29	2217846.88	Метод спутниковых геодезических измерений (определений)	0.10	—
1242	519762.07	2217877.20	Метод спутниковых геодезических измерений (определений)	0.10	—
1243	519776.21	2217904.21	Метод спутниковых геодезических	0.10	—

			измерений (определений)		
1244	519785.56	2217918.83	Метод спутниковых геодезических измерений (определений)	0.10	—
1245	519793.36	2217929.38	Метод спутниковых геодезических измерений (определений)	0.10	—
1246	519807.49	2217942.69	Метод спутниковых геодезических измерений (определений)	0.10	—
1247	519814.94	2217951.94	Метод спутниковых геодезических измерений (определений)	0.10	—
1248	519809.22	2217955.63	Метод спутниковых геодезических измерений (определений)	0.10	—
1249	519800.67	2217961.28	Метод спутниковых геодезических измерений (определений)	0.10	—
1250	519782.00	2217972.85	Метод спутниковых геодезических измерений (определений)	0.10	—
1251	519772.49	2217977.82	Метод спутниковых геодезических измерений (определений)	0.10	—
1252	519764.85	2217982.02	Метод спутниковых геодезических измерений (определений)	0.10	—
1253	519746.63	2217992.73	Метод спутниковых геодезических измерений (определений)	0.10	—
1254	519732.54	2218001.68	Метод спутниковых геодезических измерений (определений)	0.10	—
1255	519725.13	2217989.39	Метод спутниковых геодезических измерений (определений)	0.10	—
1256	519723.26	2217988.51	Метод спутниковых геодезических измерений (определений)	0.10	—
1257	519719.34	2217988.80	Метод спутниковых геодезических измерений (определений)	0.10	—
1258	519719.50	2217990.79	Метод спутниковых геодезических измерений (определений)	0.10	—
1259	519720.16	2217990.74	Метод спутниковых геодезических измерений (определений)	0.10	—
1260	519720.59	2217992.33	Метод спутниковых геодезических измерений	0.10	—

			(определений)		
1261	519723.47	2217991.57	Метод спутниковых геодезических измерений (определений)	0.10	—
1262	519723.79	2217991.74	Метод спутниковых геодезических измерений (определений)	0.10	—
1263	519731.79	2218005.14	Метод спутниковых геодезических измерений (определений)	0.10	—
1264	519748.21	2217994.90	Метод спутниковых геодезических измерений (определений)	0.10	—
1265	519766.56	2217984.23	Метод спутниковых геодезических измерений (определений)	0.10	—
1266	519773.87	2217980.09	Метод спутниковых геодезических измерений (определений)	0.10	—
1267	519781.06	2217976.25	Метод спутниковых геодезических измерений (определений)	0.10	—
1268	519783.80	2217974.95	Метод спутниковых геодезических измерений (определений)	0.10	—
1269	519802.04	2217963.23	Метод спутниковых геодезических измерений (определений)	0.10	—
1270	519810.59	2217957.78	Метод спутниковых геодезических измерений (определений)	0.10	—
1271	519816.69	2217953.48	Метод спутниковых геодезических измерений (определений)	0.10	—
1272	519820.77	2217951.15	Метод спутниковых геодезических измерений (определений)	0.10	—
1273	519830.48	2217945.30	Метод спутниковых геодезических измерений (определений)	0.10	—
1274	519835.88	2217941.92	Метод спутниковых геодезических измерений (определений)	0.10	—
1275	519849.41	2217933.47	Метод спутниковых геодезических измерений (определений)	0.10	—
1276	519855.13	2217930.33	Метод спутниковых геодезических измерений (определений)	0.10	—
1277	519859.20	2217927.99	Метод спутниковых геодезических измерений (определений)	0.10	—

1278	519873.63	2217924.00	Метод спутниковых геодезических измерений (определений)	0.10	—
1279	519879.12	2217924.96	Метод спутниковых геодезических измерений (определений)	0.10	—
1280	519883.69	2217925.75	Метод спутниковых геодезических измерений (определений)	0.10	—
1281	519890.45	2217929.66	Метод спутниковых геодезических измерений (определений)	0.10	—
1282	519896.27	2217937.35	Метод спутниковых геодезических измерений (определений)	0.10	—
1283	519904.41	2217949.75	Метод спутниковых геодезических измерений (определений)	0.10	—
1284	519904.41	2217950.34	Метод спутниковых геодезических измерений (определений)	0.10	—
1285	519904.14	2217951.94	Метод спутниковых геодезических измерений (определений)	0.10	—
1286	519905.55	2217953.52	Метод спутниковых геодезических измерений (определений)	0.10	—
1287	519907.05	2217953.94	Метод спутниковых геодезических измерений (определений)	0.10	—
1288	519907.44	2217953.94	Метод спутниковых геодезических измерений (определений)	0.10	—
1289	519921.70	2217976.58	Метод спутниковых геодезических измерений (определений)	0.10	—
1290	519935.36	2217997.97	Метод спутниковых геодезических измерений (определений)	0.10	—
1291	519936.09	2217998.22	Метод спутниковых геодезических измерений (определений)	0.10	—
1292	519935.89	2217998.68	Метод спутниковых геодезических измерений (определений)	0.10	—
1293	519943.96	2218013.73	Метод спутниковых геодезических измерений (определений)	0.10	—
1294	519952.41	2218024.74	Метод спутниковых геодезических измерений (определений)	0.10	—
1295	519952.83	2218025.09	Метод спутниковых	0.10	—

			геодезических измерений (определений)		
1296	519948.87	2218027.58	Метод спутниковых геодезических измерений (определений)	0.10	—
1297	519964.94	2218052.79	Метод спутниковых геодезических измерений (определений)	0.10	—
1298	519979.31	2218043.69	Метод спутниковых геодезических измерений (определений)	0.10	—
1299	519986.09	2218053.97	Метод спутниковых геодезических измерений (определений)	0.10	—
1300	519995.83	2218070.20	Метод спутниковых геодезических измерений (определений)	0.10	—
1301	519979.20	2218080.84	Метод спутниковых геодезических измерений (определений)	0.10	—
1302	519965.65	2218089.35	Метод спутниковых геодезических измерений (определений)	0.10	—
1303	519950.89	2218098.25	Метод спутниковых геодезических измерений (определений)	0.10	—
1304	519925.28	2218114.25	Метод спутниковых геодезических измерений (определений)	0.10	—
1305	519873.94	2218147.11	Метод спутниковых геодезических измерений (определений)	0.10	—
1306	519873.06	2218145.76	Метод спутниковых геодезических измерений (определений)	0.10	—
1307	519851.54	2218159.61	Метод спутниковых геодезических измерений (определений)	0.10	—
1308	519852.69	2218161.38	Метод спутниковых геодезических измерений (определений)	0.10	—
1309	519807.74	2218190.36	Метод спутниковых геодезических измерений (определений)	0.10	—
1310	519753.63	2218223.68	Метод спутниковых геодезических измерений (определений)	0.10	—
1311	519746.34	2218228.18	Метод спутниковых геодезических измерений (определений)	0.10	—
1312	519729.09	2218242.81	Метод спутниковых геодезических измерений (определений)	0.10	—

			измерений (определений)		
1313	519723.71	2218247.12	Метод спутниковых геодезических измерений (определений)	0.10	—
1314	519720.34	2218241.37	Метод спутниковых геодезических измерений (определений)	0.10	—
1315	519700.45	2218209.23	Метод спутниковых геодезических измерений (определений)	0.10	—
1316	519690.87	2218193.20	Метод спутниковых геодезических измерений (определений)	0.10	—
1317	519682.96	2218181.17	Метод спутниковых геодезических измерений (определений)	0.10	—
1318	519662.78	2218149.45	Метод спутниковых геодезических измерений (определений)	0.10	—
1319	519646.76	2218122.96	Метод спутниковых геодезических измерений (определений)	0.10	—
1320	519629.63	2218094.34	Метод спутниковых геодезических измерений (определений)	0.10	—
1321	519613.29	2218068.82	Метод спутниковых геодезических измерений (определений)	0.10	—
1322	519594.08	2218038.30	Метод спутниковых геодезических измерений (определений)	0.10	—
1323	519574.28	2218007.07	Метод спутниковых геодезических измерений (определений)	0.10	—
1324	519560.51	2217985.20	Метод спутниковых геодезических измерений (определений)	0.10	—
1325	519536.91	2217947.15	Метод спутниковых геодезических измерений (определений)	0.10	—
1326	519545.00	2217941.71	Метод спутниковых геодезических измерений (определений)	0.10	—
1327	519541.55	2217936.22	Метод спутниковых геодезических измерений (определений)	0.10	—
1328	519578.54	2217913.28	Метод спутниковых геодезических измерений (определений)	0.10	—
1329	519602.05	2217898.42	Метод спутниковых геодезических измерений	0.10	—

			(определений)		
1330	519614.22	2217890.29	Метод спутниковых геодезических измерений (определений)	0.10	—
1331	519624.15	2217883.56	Метод спутниковых геодезических измерений (определений)	0.10	—
1332	519658.82	2217861.65	Метод спутниковых геодезических измерений (определений)	0.10	—
1333	519657.50	2217859.54	Метод спутниковых геодезических измерений (определений)	0.10	—
1334	519665.39	2217854.85	Метод спутниковых геодезических измерений (определений)	0.10	—
1335	519665.66	2217854.98	Метод спутниковых геодезических измерений (определений)	0.10	—
1336	519672.40	2217865.47	Метод спутниковых геодезических измерений (определений)	0.10	—
1337	519674.13	2217867.28	Метод спутниковых геодезических измерений (определений)	0.10	—
1338	519676.66	2217868.46	Метод спутниковых геодезических измерений (определений)	0.10	—
1339	519678.82	2217867.98	Метод спутниковых геодезических измерений (определений)	0.10	—
1340	519697.56	2217855.57	Метод спутниковых геодезических измерений (определений)	0.10	—
1341	519727.03	2217836.70	Метод спутниковых геодезических измерений (определений)	0.10	—
1342	519728.52	2217835.79	Метод спутниковых геодезических измерений (определений)	0.10	—
1343	519729.32	2217835.92	Метод спутниковых геодезических измерений (определений)	0.10	—
1344	519730.03	2217836.30	Метод спутниковых геодезических измерений (определений)	0.10	—
1345	519733.25	2217840.22	Метод спутниковых геодезических измерений (определений)	0.10	—
1346	519736.22	2217842.21	Метод спутниковых геодезических измерений (определений)	0.10	—

1347	519738.28	2217842.83	Метод спутниковых геодезических измерений (определений)	0.10	—
1348	519741.53	2217842.44	Метод спутниковых геодезических измерений (определений)	0.10	—
1349	519747.40	2217839.71	Метод спутниковых геодезических измерений (определений)	0.10	—
1350	519765.21	2217829.60	Метод спутниковых геодезических измерений (определений)	0.10	—
1240	519767.02	2217832.47	Метод спутниковых геодезических измерений (определений)	0.10	—
—	—	—	—	—	—
1351	519565.98	2217918.72	Метод спутниковых геодезических измерений (определений)	0.10	—
1352	519622.02	2217880.31	Метод спутниковых геодезических измерений (определений)	0.10	—
1353	519629.07	2217876.47	Метод спутниковых геодезических измерений (определений)	0.10	—
1354	519655.78	2217860.56	Метод спутниковых геодезических измерений (определений)	0.10	—
1355	519656.07	2217861.02	Метод спутниковых геодезических измерений (определений)	0.10	—
1356	519623.05	2217881.88	Метод спутниковых геодезических измерений (определений)	0.10	—
1357	519613.09	2217888.63	Метод спутниковых геодезических измерений (определений)	0.10	—
1358	519600.96	2217896.74	Метод спутниковых геодезических измерений (определений)	0.10	—
1351	519565.98	2217918.72	Метод спутниковых геодезических измерений (определений)	0.10	—
—	—	—	—	—	—
1359	519535.85	2217945.45	Метод спутниковых геодезических измерений (определений)	0.10	—
1360	519533.75	2217942.05	Метод спутниковых геодезических измерений (определений)	0.10	—
1361	519532.62	2217940.58	Метод спутниковых геодезических измерений	0.10	—

			(определений)		
1362	519539.24	2217936.28	Метод спутниковых геодезических измерений (определений)	0.10	–
1363	519542.28	2217941.13	Метод спутниковых геодезических измерений (определений)	0.10	–
1359	519535.85	2217945.45	Метод спутниковых геодезических измерений (определений)	0.10	–
–	–	–	–	–	–
1364	519981.24	2218042.47	Метод спутниковых геодезических измерений (определений)	0.10	–
1365	519986.25	2218039.29	Метод спутниковых геодезических измерений (определений)	0.10	–
1366	519970.19	2218014.17	Метод спутниковых геодезических измерений (определений)	0.10	–
1367	519954.62	2218023.97	Метод спутниковых геодезических измерений (определений)	0.10	–
1368	519953.86	2218023.34	Метод спутниковых геодезических измерений (определений)	0.10	–
1369	519945.65	2218012.64	Метод спутниковых геодезических измерений (определений)	0.10	–
1370	519938.11	2217998.59	Метод спутниковых геодезических измерений (определений)	0.10	–
1371	519938.36	2217998.03	Метод спутниковых геодезических измерений (определений)	0.10	–
1372	519938.05	2217996.77	Метод спутниковых геодезических измерений (определений)	0.10	–
1373	519936.66	2217996.30	Метод спутниковых геодезических измерений (определений)	0.10	–
1374	519923.39	2217975.50	Метод спутниковых геодезических измерений (определений)	0.10	–
1375	519908.55	2217951.95	Метод спутниковых геодезических измерений (определений)	0.10	–
1376	519907.33	2217951.94	Метод спутниковых геодезических измерений (определений)	0.10	–
1377	519906.65	2217951.75	Метод спутниковых геодезических измерений	0.10	–

			(определений)		
1378	519906.27	2217951.33	Метод спутниковых геодезических измерений (определений)	0.10	—
1379	519906.41	2217950.52	Метод спутниковых геодезических измерений (определений)	0.10	—
1380	519906.42	2217949.12	Метод спутниковых геодезических измерений (определений)	0.10	—
1381	519897.91	2217936.20	Метод спутниковых геодезических измерений (определений)	0.10	—
1382	519891.80	2217928.13	Метод спутниковых геодезических измерений (определений)	0.10	—
1383	519884.38	2217923.85	Метод спутниковых геодезических измерений (определений)	0.10	—
1384	519879.46	2217922.98	Метод спутниковых геодезических измерений (определений)	0.10	—
1385	519873.53	2217921.95	Метод спутниковых геодезических измерений (определений)	0.10	—
1386	519858.42	2217926.13	Метод спутниковых геодезических измерений (определений)	0.10	—
1387	519854.15	2217928.59	Метод спутниковых геодезических измерений (определений)	0.10	—
1388	519848.40	2217931.75	Метод спутниковых геодезических измерений (определений)	0.10	—
1389	519834.82	2217940.22	Метод спутниковых геодезических измерений (определений)	0.10	—
1390	519829.43	2217943.60	Метод спутниковых геодезических измерений (определений)	0.10	—
1391	519819.76	2217949.42	Метод спутниковых геодезических измерений (определений)	0.10	—
1392	519816.82	2217951.10	Метод спутниковых геодезических измерений (определений)	0.10	—
1393	519808.96	2217941.33	Метод спутниковых геодезических измерений (определений)	0.10	—
1394	519794.86	2217928.05	Метод спутниковых геодезических измерений (определений)	0.10	—

1395	519787.21	2217917.70	Метод спутниковых геодезических измерений (определений)	0.10	—
1396	519777.94	2217903.21	Метод спутниковых геодезических измерений (определений)	0.10	—
1397	519763.82	2217876.23	Метод спутниковых геодезических измерений (определений)	0.10	—
1398	519746.99	2217847.53	Метод спутниковых геодезических измерений (определений)	0.10	—
1399	519768.67	2217833.78	Метод спутниковых геодезических измерений (определений)	0.10	—
1400	519778.71	2217827.02	Метод спутниковых геодезических измерений (определений)	0.10	—
1401	519778.65	2217826.79	Метод спутниковых геодезических измерений (определений)	0.10	—
1402	519794.84	2217816.62	Метод спутниковых геодезических измерений (определений)	0.10	—
1403	519789.56	2217808.17	Метод спутниковых геодезических измерений (определений)	0.10	—
1404	519802.86	2217795.20	Метод спутниковых геодезических измерений (определений)	0.10	—
1405	519811.54	2217787.40	Метод спутниковых геодезических измерений (определений)	0.10	—
1406	519813.97	2217785.53	Метод спутниковых геодезических измерений (определений)	0.10	—
1407	519832.57	2217771.48	Метод спутниковых геодезических измерений (определений)	0.10	—
1408	519837.72	2217767.48	Метод спутниковых геодезических измерений (определений)	0.10	—
1409	519837.95	2217766.23	Метод спутниковых геодезических измерений (определений)	0.10	—
1410	519834.71	2217758.35	Метод спутниковых геодезических измерений (определений)	0.10	—
1411	519830.13	2217747.37	Метод спутниковых геодезических измерений (определений)	0.10	—
1412	519829.01	2217744.30	Метод спутниковых	0.10	—

			геодезических измерений (определений)		
1413	519826.28	2217738.02	Метод спутниковых геодезических измерений (определений)	0.10	—
1414	519848.63	2217722.98	Метод спутниковых геодезических измерений (определений)	0.10	—
1415	519864.21	2217713.34	Метод спутниковых геодезических измерений (определений)	0.10	—
1416	519873.31	2217707.77	Метод спутниковых геодезических измерений (определений)	0.10	—
1417	519890.76	2217695.65	Метод спутниковых геодезических измерений (определений)	0.10	—
1418	519894.76	2217693.58	Метод спутниковых геодезических измерений (определений)	0.10	—
1419	519901.70	2217689.72	Метод спутниковых геодезических измерений (определений)	0.10	—
1420	519903.71	2217688.58	Метод спутниковых геодезических измерений (определений)	0.10	—
1421	519906.02	2217687.90	Метод спутниковых геодезических измерений (определений)	0.10	—
1422	519914.34	2217683.09	Метод спутниковых геодезических измерений (определений)	0.10	—
1423	519920.05	2217679.88	Метод спутниковых геодезических измерений (определений)	0.10	—
1424	519921.22	2217678.88	Метод спутниковых геодезических измерений (определений)	0.10	—
1425	519921.05	2217677.22	Метод спутниковых геодезических измерений (определений)	0.10	—
1426	519914.49	2217667.27	Метод спутниковых геодезических измерений (определений)	0.10	—
1427	519898.51	2217644.18	Метод спутниковых геодезических измерений (определений)	0.10	—
1428	519889.66	2217632.71	Метод спутниковых геодезических измерений (определений)	0.10	—
1429	519899.49	2217626.77	Метод спутниковых геодезических	0.10	—

			измерений (определений)		
1430	519906.24	2217622.61	Метод спутниковых геодезических измерений (определений)	0.10	—
1431	519923.48	2217611.54	Метод спутниковых геодезических измерений (определений)	0.10	—
1432	519930.13	2217607.11	Метод спутниковых геодезических измерений (определений)	0.10	—
1433	519955.87	2217591.42	Метод спутниковых геодезических измерений (определений)	0.10	—
1434	519963.69	2217603.77	Метод спутниковых геодезических измерений (определений)	0.10	—
1435	519992.34	2217648.48	Метод спутниковых геодезических измерений (определений)	0.10	—
1436	520004.30	2217668.21	Метод спутниковых геодезических измерений (определений)	0.10	—
1437	520015.74	2217685.22	Метод спутниковых геодезических измерений (определений)	0.10	—
1438	520041.83	2217729.80	Метод спутниковых геодезических измерений (определений)	0.10	—
1439	520051.72	2217746.03	Метод спутниковых геодезических измерений (определений)	0.10	—
1440	520059.88	2217759.56	Метод спутниковых геодезических измерений (определений)	0.10	—
1441	520060.54	2217759.16	Метод спутниковых геодезических измерений (определений)	0.10	—
1442	520062.10	2217759.73	Метод спутниковых геодезических измерений (определений)	0.10	—
1443	520063.48	2217761.28	Метод спутниковых геодезических измерений (определений)	0.10	—
1444	520111.81	2217846.44	Метод спутниковых геодезических измерений (определений)	0.10	—
1445	520152.89	2217914.08	Метод спутниковых геодезических измерений (определений)	0.10	—
1446	520178.74	2217952.74	Метод спутниковых геодезических измерений	0.10	—

			(определений)		
1447	520164.30	2217961.71	Метод спутниковых геодезических измерений (определений)	0.10	—
1448	520102.82	2218002.86	Метод спутниковых геодезических измерений (определений)	0.10	—
1449	520068.54	2218023.15	Метод спутниковых геодезических измерений (определений)	0.10	—
1450	520029.59	2218049.67	Метод спутниковых геодезических измерений (определений)	0.10	—
1451	520014.85	2218058.66	Метод спутниковых геодезических измерений (определений)	0.10	—
1452	519997.87	2218068.94	Метод спутниковых геодезических измерений (определений)	0.10	—
1453	519987.98	2218052.67	Метод спутниковых геодезических измерений (определений)	0.10	—
1364	519981.24	2218042.47	Метод спутниковых геодезических измерений (определений)	0.10	—
—	—	—	—	—	—
1454	519646.52	2218430.40	Метод спутниковых геодезических измерений (определений)	0.10	—
1455	519644.88	2218429.25	Метод спутниковых геодезических измерений (определений)	0.10	—
1456	519661.27	2218387.07	Метод спутниковых геодезических измерений (определений)	0.10	—
1457	519681.42	2218338.18	Метод спутниковых геодезических измерений (определений)	0.10	—
1458	519715.75	2218256.18	Метод спутниковых геодезических измерений (определений)	0.10	—
1459	519718.12	2218254.16	Метод спутниковых геодезических измерений (определений)	0.10	—
1460	519723.08	2218250.19	Метод спутниковых геодезических измерений (определений)	0.10	—
1461	519731.72	2218264.92	Метод спутниковых геодезических измерений (определений)	0.10	—
1462	519723.77	2218270.94	Метод спутниковых геодезических измерений	0.10	—

			(определений)		
1463	519706.16	2218294.24	Метод спутниковых геодезических измерений (определений)	0.10	—
1464	519704.89	2218298.29	Метод спутниковых геодезических измерений (определений)	0.10	—
1465	519695.03	2218324.70	Метод спутниковых геодезических измерений (определений)	0.10	—
1466	519672.02	2218387.45	Метод спутниковых геодезических измерений (определений)	0.10	—
1467	519664.55	2218406.94	Метод спутниковых геодезических измерений (определений)	0.10	—
1468	519662.41	2218409.66	Метод спутниковых геодезических измерений (определений)	0.10	—
1469	519659.21	2218417.35	Метод спутниковых геодезических измерений (определений)	0.10	—
1470	519655.08	2218421.72	Метод спутниковых геодезических измерений (определений)	0.10	—
1471	519651.61	2218430.09	Метод спутниковых геодезических измерений (определений)	0.10	—
1454	519646.52	2218430.40	Метод спутниковых геодезических измерений (определений)	0.10	—

3. Сведения о характерных точках части (частей) границы объекта

Обозначение характерных точек части границы	Координаты, м		Метод определения координат характерной точки	Средняя квадратическая погрешность положения характерной точки (M_t), м	Описание обозначения точки на местности (при наличии)
	X	Y			
1	2	3	4	5	6
—	—	—	—	—	—