

ГРАФИЧЕСКОЕ ОПИСАНИЕ
местоположения границ публичного сервитута

Публичный сервитут устанавливается для использования земель в целях строительства линейных объектов инфраструктуры «Переход ул. Строителей от площади Гайдара до ул. Стахановская», в соответствии с пунктом 1 части 5 статьи 4 Федерального закона от 31.07.2020 г. № 254-ФЗ «Об особенностях регулирования отдельных отношений в целях реализации приоритетных проектов по модернизации и расширению инфраструктуры и о внесении изменений в отдельные законодательные акты Российской Федерации»
(наименование объекта, местоположение границ которого описано (далее - объект)

Раздел 1

Сведения об объекте		
№ п/п	Характеристики объекта	Описание характеристик
1	2	3
1	Местоположение объекта	Пермский край, Пермский городской округ, город Пермь
2	Площадь объекта +/- величина погрешности определения площади (P+/- Дельта P)	3643 кв.м ± 21.12 кв.м
3	Иные характеристики объекта	Публичный сервитут устанавливается для использования земель в целях строительства линейных объектов инфраструктуры «Переход ул. Строителей от площади Гайдара до ул. Стахановская», в соответствии с пунктом 1 части 5 статьи 4 Федерального закона от 31.07.2020 г. № 254-ФЗ «Об особенностях регулирования отдельных отношений в целях реализации приоритетных проектов по модернизации и расширению инфраструктуры и о внесении изменений в отдельные законодательные акты Российской Федерации»

Раздел 2

Сведения о местоположении границ объекта					
1. Система координат <u>МСК-59, зона 2</u>					
2. Сведения о характерных точках границ объекта					
Обозначение характерных точек границ	Координаты, м		Метод определения координат характерной точки	Средняя квадратическая погрешность положения характерной точки (M _t), м	Описание обозначения точки на местности (при наличии)
	X	Y			
1	2	3	4	5	6
Граница1(1)	–	–	–	–	–
1	516521.19	2229357.81	Аналитический метод	0.10	–
2	516522.98	2229364.67	Аналитический метод	0.10	–
3	516521.60	2229364.83	Аналитический метод	0.10	–
4	516513.18	2229366.73	Аналитический метод	0.10	–
5	516511.50	2229360.29	Аналитический метод	0.10	–
1	516521.19	2229357.81	Аналитический метод	0.10	–
Граница1(2)	–	–	–	–	–
6	516519.28	2229350.57	Аналитический метод	0.10	–
7	516519.41	2229351.09	Аналитический метод	0.10	–
8	516509.75	2229353.55	Аналитический метод	0.10	–
9	516509.63	2229353.08	Аналитический метод	0.10	–
10	516512.01	2229352.41	Аналитический метод	0.10	–
11	516517.62	2229350.99	Аналитический метод	0.10	–
6	516519.28	2229350.57	Аналитический метод	0.10	–
Граница1(3)	–	–	–	–	–
12	516473.10	2229259.57	Аналитический метод	0.10	–
13	516470.65	2229260.31	Аналитический метод	0.10	–
14	516468.08	2229254.28	Аналитический метод	0.10	–
15	516465.33	2229247.83	Аналитический метод	0.10	–
16	516465.56	2229247.68	Аналитический метод	0.10	–
12	516473.10	2229259.57	Аналитический метод	0.10	–
Граница1(4)	–	–	–	–	–
17	516433.41	2229196.00	Аналитический метод	0.10	–
18	516453.71	2229208.53	Аналитический метод	0.10	–
19	516453.53	2229208.86	Аналитический метод	0.10	–
20	516438.33	2229216.66	Аналитический метод	0.10	–
21	516437.21	2229214.23	Аналитический метод	0.10	–
22	516439.06	2229213.27	Аналитический метод	0.10	–
23	516437.16	2229209.56	Аналитический метод	0.10	–
24	516424.08	2229216.17	Аналитический метод	0.10	–
25	516421.94	2229212.00	Аналитический метод	0.10	–
26	516419.63	2229208.40	Аналитический метод	0.10	–
27	516427.28	2229197.22	Аналитический метод	0.10	–
28	516427.97	2229197.63	Аналитический метод	0.10	–
17	516433.41	2229196.00	Аналитический метод	0.10	–
Граница1(5)	–	–	–	–	–
29	516420.92	2229225.29	Аналитический метод	0.10	–
30	516431.51	2229244.06	Аналитический метод	0.10	–
31	516431.23	2229257.48	Аналитический метод	0.10	–


32	516420.39	2229250.23	Аналитический метод	0.10	--
33	516410.35	2229240.38	Аналитический метод	0.10	--
29	516420.92	2229225.29	Аналитический метод	0.10	--
Граница1(6)	--	--	--	--	--
34	516430.92	2229272.64	Аналитический метод	0.10	--
35	516430.80	2229278.60	Аналитический метод	0.10	--
36	516405.64	2229286.03	Аналитический метод	0.10	--
37	516403.10	2229280.66	Аналитический метод	0.10	--
34	516430.92	2229272.64	Аналитический метод	0.10	--
Граница1(7)	--	--	--	--	--
38	516231.38	2229259.57	Аналитический метод	0.10	--
39	516233.87	2229259.60	Аналитический метод	0.10	--
40	516235.03	2229260.24	Аналитический метод	0.10	--
41	516247.34	2229285.53	Аналитический метод	0.10	--
42	516240.10	2229289.35	Аналитический метод	0.10	--
43	516241.19	2229291.76	Аналитический метод	0.10	--
44	516238.98	2229293.90	Аналитический метод	0.10	--
45	516252.44	2229325.90	Аналитический метод	0.10	--
46	516233.44	2229289.18	Аналитический метод	0.10	--
47	516231.85	2229286.12	Аналитический метод	0.10	--
48	516239.41	2229282.16	Аналитический метод	0.10	--
49	516238.53	2229280.48	Аналитический метод	0.10	--
50	516241.77	2229278.77	Аналитический метод	0.10	--
51	516239.19	2229273.87	Аналитический метод	0.10	--
52	516235.98	2229275.57	Аналитический метод	0.10	--
53	516235.93	2229275.48	Аналитический метод	0.10	--
54	516236.55	2229275.17	Аналитический метод	0.10	--
55	516230.67	2229264.26	Аналитический метод	0.10	--
56	516222.64	2229268.49	Аналитический метод	0.10	--
57	516221.21	2229265.55	Аналитический метод	0.10	--
38	516231.38	2229259.57	Аналитический метод	0.10	--
Граница1(8)	--	--	--	--	--
58	516055.83	2229368.65	Аналитический метод	0.10	--
59	516074.72	2229400.15	Аналитический метод	0.10	--
60	516058.58	2229409.94	Аналитический метод	0.10	--
61	516056.27	2229405.76	Аналитический метод	0.10	--
62	516037.03	2229372.97	Аналитический метод	0.10	--
63	516034.19	2229374.44	Аналитический метод	0.10	--
64	516033.86	2229373.89	Аналитический метод	0.10	--
65	516031.61	2229370.13	Аналитический метод	0.10	--
66	516050.72	2229361.04	Аналитический метод	0.10	--
58	516055.83	2229368.65	Аналитический метод	0.10	--
Граница1(9)	--	--	--	--	--
67	515973.81	2229449.74	Аналитический метод	0.10	--
68	515982.75	2229463.70	Аналитический метод	0.10	--
69	515992.53	2229460.11	Аналитический метод	0.10	--
70	515996.26	2229466.90	Аналитический метод	0.10	--
71	515977.99	2229477.25	Аналитический метод	0.10	--
72	515976.93	2229475.65	Аналитический метод	0.10	--
73	515969.41	2229479.43	Аналитический метод	0.10	--
74	515969.43	2229480.77	Аналитический метод	0.10	--
75	515926.88	2229512.90	Аналитический метод	0.10	--
76	515890.01	2229533.03	Аналитический метод	0.10	--
77	515888.39	2229531.84	Аналитический метод	0.10	--

78	515913.15	2229517.12	Аналитический метод	0.10	--
79	515925.49	2229507.69	Аналитический метод	0.10	--
80	515962.81	2229473.53	Аналитический метод	0.10	--
81	515972.54	2229469.00	Аналитический метод	0.10	--
82	515964.33	2229455.89	Аналитический метод	0.10	--
67	515973.81	2229449.74	Аналитический метод	0.10	--
Граница1(10)	--	--	--	--	--
83	515903.62	2229689.55	Аналитический метод	0.10	--
84	515901.47	2229695.15	Аналитический метод	0.10	--
85	515896.00	2229692.69	Аналитический метод	0.10	--
86	515899.05	2229687.49	Аналитический метод	0.10	--
83	515903.62	2229689.55	Аналитический метод	0.10	--
Граница1(11)	--	--	--	--	--
87	515981.30	2229718.68	Аналитический метод	0.10	--
88	515988.53	2229720.64	Аналитический метод	0.10	--
89	515989.54	2229722.50	Аналитический метод	0.10	--
90	515992.81	2229728.49	Аналитический метод	0.10	--
91	515984.29	2229730.36	Аналитический метод	0.10	--
87	515981.30	2229718.68	Аналитический метод	0.10	--
Граница1(12)	--	--	--	--	--
92	516025.16	2229889.95	Аналитический метод	0.10	--
93	516019.01	2229865.93	Аналитический метод	0.10	--
94	516022.95	2229864.99	Аналитический метод	0.10	--
95	516028.62	2229889.14	Аналитический метод	0.10	--
92	516025.16	2229889.95	Аналитический метод	0.10	--
Граница1(13)	--	--	--	--	--
96	515944.40	2229913.75	Аналитический метод	0.10	--
97	515943.99	2229913.84	Аналитический метод	0.10	--
98	515937.50	2229886.67	Аналитический метод	0.10	--
99	515935.89	2229881.01	Аналитический метод	0.10	--
100	515935.61	2229879.67	Аналитический метод	0.10	--
101	515941.59	2229901.57	Аналитический метод	0.10	--
96	515944.40	2229913.75	Аналитический метод	0.10	--
Граница1(14)	--	--	--	--	--
102	515935.60	2229879.63	Аналитический метод	0.10	--
103	515935.50	2229879.65	Аналитический метод	0.10	--
104	515933.26	2229871.79	Аналитический метод	0.10	--
105	515931.70	2229871.84	Аналитический метод	0.10	--
106	515930.67	2229866.85	Аналитический метод	0.10	--
107	515931.81	2229866.83	Аналитический метод	0.10	--
108	515934.83	2229877.03	Аналитический метод	0.10	--
102	515935.60	2229879.63	Аналитический метод	0.10	--
Граница1(15)	--	--	--	--	--
109	515753.87	2229896.53	Аналитический метод	0.10	--
110	515754.15	2229926.33	Аналитический метод	0.10	--
111	515751.88	2229944.90	Аналитический метод	0.10	--
112	515753.95	2229945.15	Аналитический метод	0.10	--
113	515753.90	2229950.49	Аналитический метод	0.10	--
114	515751.21	2229950.16	Аналитический метод	0.10	--
115	515748.20	2229973.80	Аналитический метод	0.10	--
116	515743.67	2229973.47	Аналитический метод	0.10	--
117	515744.82	2229964.75	Аналитический метод	0.10	--
109	515753.87	2229896.53	Аналитический метод	0.10	--
Граница1(16)	--	--	--	--	--

118	515735.25	2230125.71	Аналитический метод	0.10	–
119	515740.06	2230128.73	Аналитический метод	0.10	–
120	515739.94	2230129.86	Аналитический метод	0.10	–
121	515738.75	2230129.07	Аналитический метод	0.10	–
118	515735.25	2230125.71	Аналитический метод	0.10	–
Граница1(17)	–	–	–	–	–
122	515667.36	2230536.19	Аналитический метод	0.10	–
123	515667.31	2230541.56	Аналитический метод	0.10	–
124	515667.25	2230541.56	Аналитический метод	0.10	–
125	515663.60	2230541.23	Аналитический метод	0.10	–
122	515667.36	2230536.19	Аналитический метод	0.10	–

Схема расположения границ публичного сервитута

Схема расположения листов

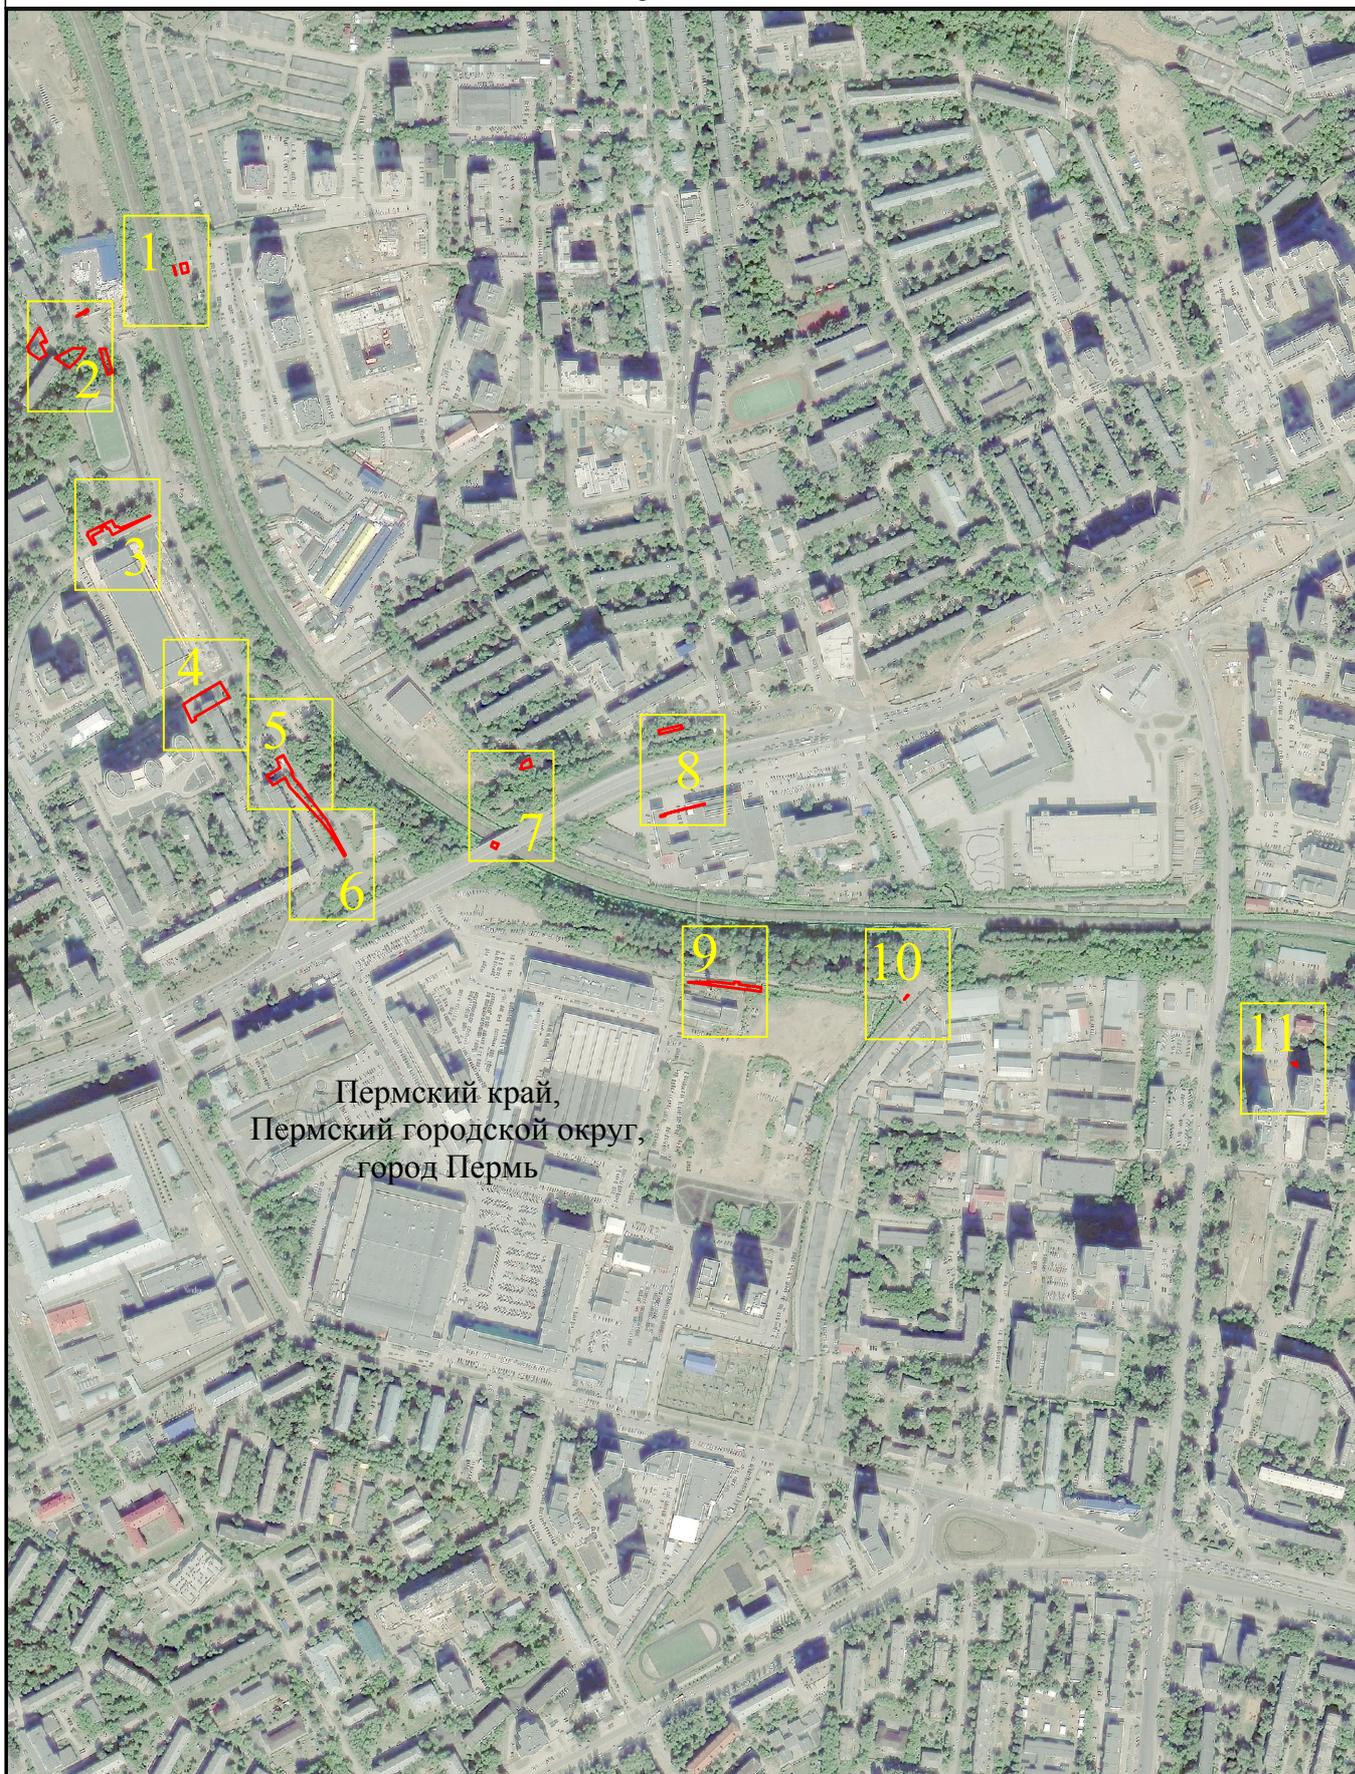

Пермский край,
Пермский городской округ,
город Пермь

Используемые условные знаки и обозначения:

Масштаб 1:500

-  - проектная граница публичного сервитута
- Пермский край - наименования административно - территориальных образований
-  - граница и номер листа

Схема расположения границ публичного сервитута

Лист 1



Пермский край,
Пермский городской округ,
город Пермь

Масштаб 1:500

Используемые условные знаки и обозначения:

- - проектная граница публичного сервитута
- - граница земельного участка, сведения о котором содержатся в ЕГРН
- - граница кадастрового квартала
- Пермский край - наименования административно - территориальных образований
- 59:01:4410223 - кадастровый номер кадастрового квартала
- 1 - обозначение характерной точки проектной границы публичного сервитута

Схема расположения границ публичного сервитута

Лист 2



Пермский край,
Пермский городской округ,
город Пермь

Используемые условные знаки и обозначения:

Масштаб 1:500

- - проектная граница публичного сервитута
- - граница земельного участка, сведения о котором содержатся в ЕГРН
- - граница кадастрового квартала

Пермский край - наименования административно - территориальных образований

59:01:4410223 - кадастровый номер кадастрового квартала

• 1 - обозначение характерной точки проектной границы публичного сервитута

Схема расположения границ публичного сервитута

Лист 3



Используемые условные знаки и обозначения:

- - проектная граница публичного сервитута
- - граница земельного участка, сведения о котором содержатся в ЕГРН
- - граница кадастрового квартала

Пермский край - наименования административно - территориальных образований

59:01:4410223 - кадастровый номер кадастрового квартала

- 1 - обозначение характерной точки проектной границы публичного сервитута

Масштаб 1:500

Схема расположения границ публичного сервитута

Лист 4



59:01:4410806

Пермский край,
Пермский городской округ,
город Пермь

Граница1(8)

Используемые условные знаки и обозначения:

- - проектная граница публичного сервитута
- - граница земельного участка, сведения о котором содержатся в ЕГРН
- - граница кадастрового квартала

Пермский край - наименования административно - территориальных образований

59:01:4410223 - кадастровый номер кадастрового квартала

- 1 - обозначение характерной точки проектной границы публичного сервитута

Масштаб 1:500

Схема расположения границ публичного сервитута

Лист 5



Пермский край,
Пермский городской округ,
город Пермь

Масштаб 1:500

Используемые условные знаки и обозначения:

- - проектная граница публичного сервитута
- - граница земельного участка, сведения о котором содержатся в ЕГРН
- - граница кадастрового квартала
- Пермский край - наименования административно - территориальных образований
- 59:01:4410223 - кадастровый номер кадастрового квартала
- 1 - обозначение характерной точки проектной границы публичного сервитута

Схема расположения границ публичного сервитута

Лист 6




Используемые условные знаки и обозначения:

- - проектная граница публичного сервитута
- - граница земельного участка, сведения о котором содержатся в ЕГРН
- - граница кадастрового квартала
- Пермский край - наименования административно - территориальных образований
- 59:01:4410223 - кадастровый номер кадастрового квартала
- 1 - обозначение характерной точки проектной границы публичного сервитута

Масштаб 1:500

Схема расположения границ публичного сервитута

Лист 7

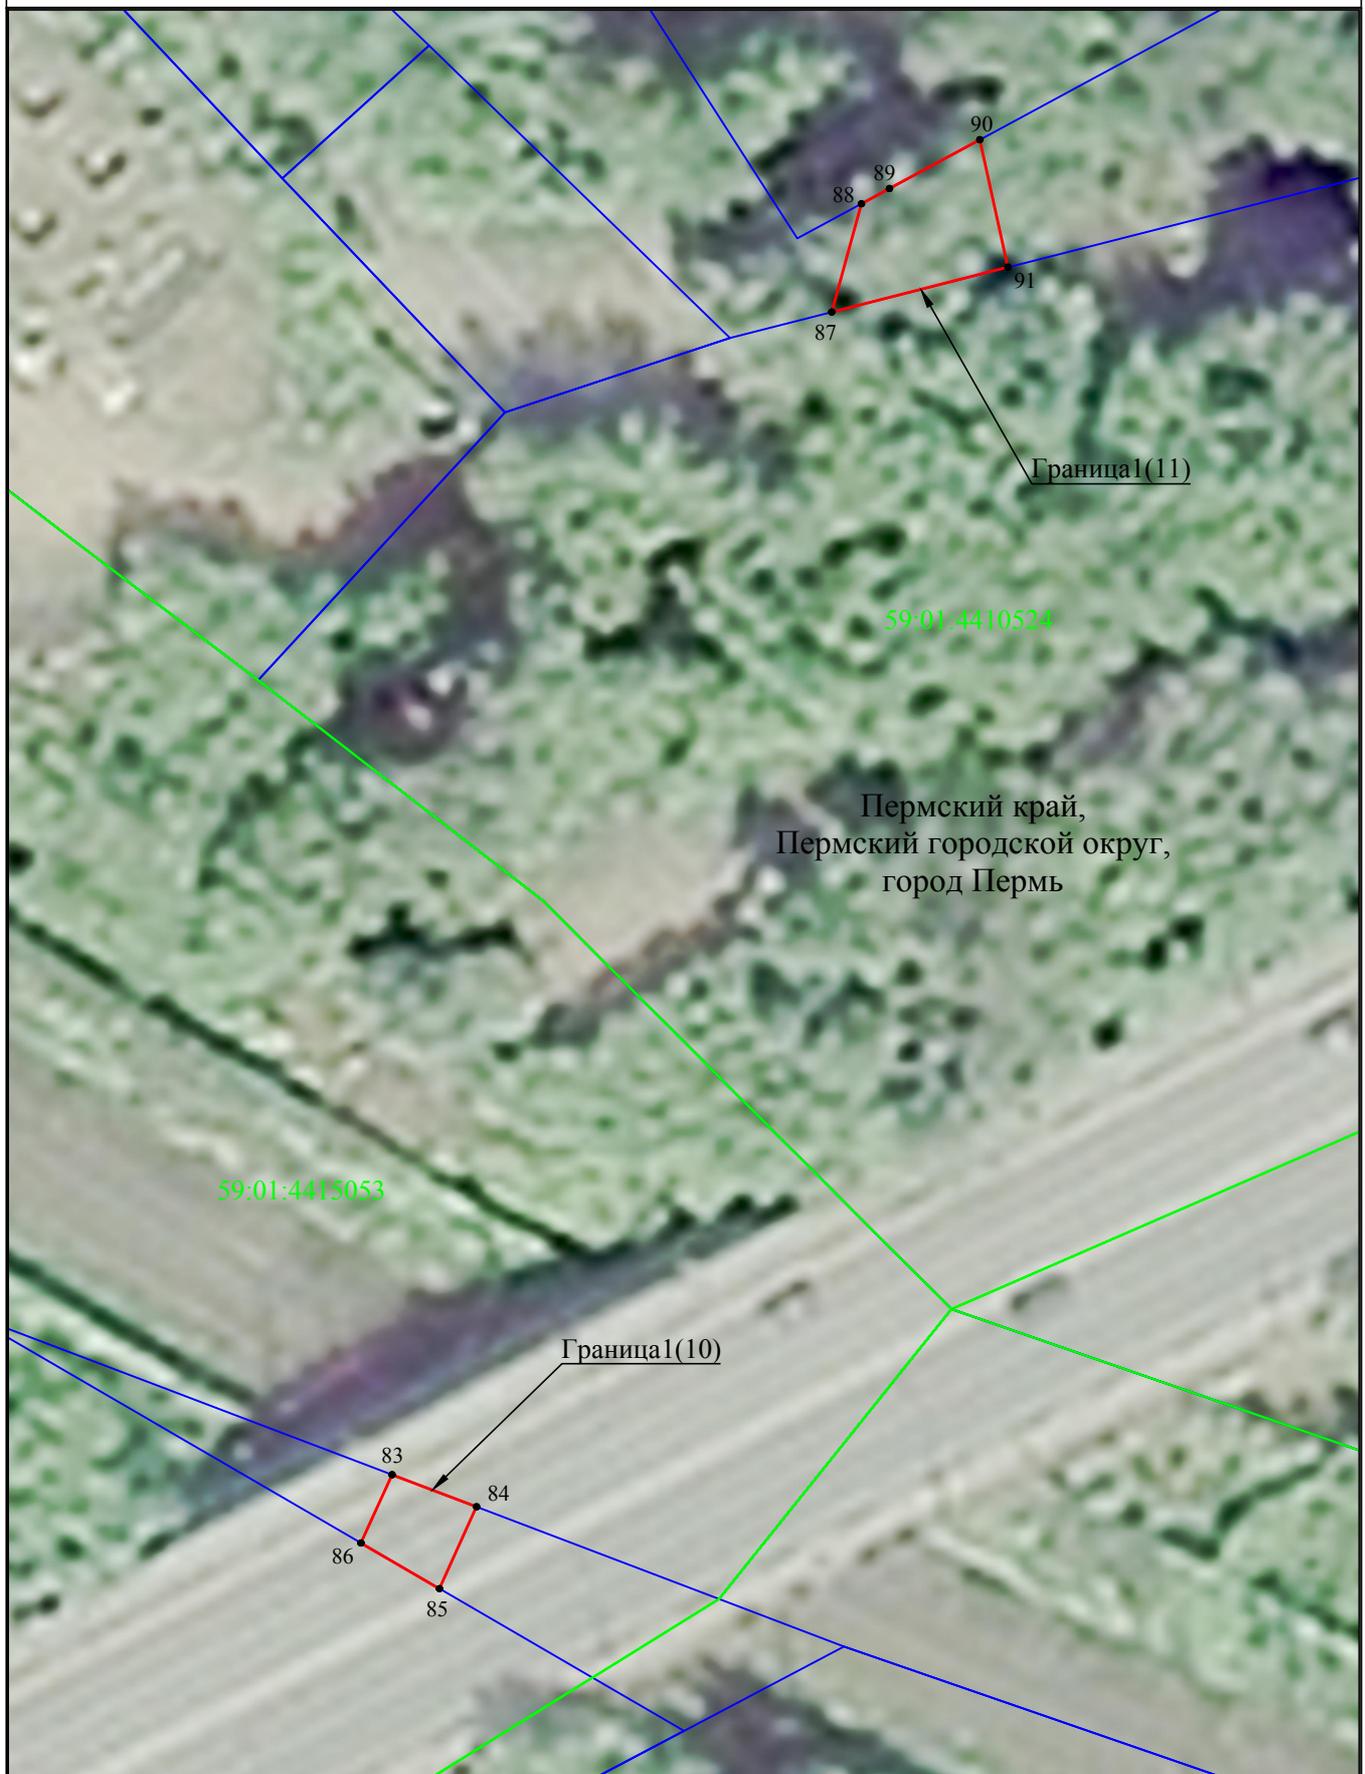

Используемые условные знаки и обозначения:

- - проектная граница публичного сервитута
- - граница земельного участка, сведения о котором содержатся в ЕГРН
- - граница кадастрового квартала
- Пермский край - наименования административно - территориальных образований
- 59:01:4410223 - кадастровый номер кадастрового квартала
- 1 - обозначение характерной точки проектной границы публичного сервитута

Масштаб 1:500

Схема расположения границ публичного сервитута

Лист 8



Пермский край,
Пермский городской округ,
город Пермь

Используемые условные знаки и обозначения:

Масштаб 1:500

- - проектная граница публичного сервитута
- - граница земельного участка, сведения о котором содержатся в ЕГРН
- - граница кадастрового квартала
- Пермский край - наименования административно - территориальных образований
- 59:01:4410223 - кадастровый номер кадастрового квартала
- 1 - обозначение характерной точки проектной границы публичного сервитута

Схема расположения границ публичного сервитута

Лист 9



Граница1(15)

59.01.4410852

Пермский край,
Пермский городской округ,
город Пермь

Масштаб 1:500

Используемые условные знаки и обозначения:

- - проектная граница публичного сервитута
- - граница земельного участка, сведения о котором содержатся в ЕГРН
- - граница кадастрового квартала

Пермский край - наименования административно - территориальных образований

59:01:4410223 - кадастровый номер кадастрового квартала

- 1 - обозначение характерной точки проектной границы публичного сервитута

Схема расположения границ публичного сервитута

Лист 10



Используемые условные знаки и обозначения:

Масштаб 1:500

- - проектная граница публичного сервитута
- - граница земельного участка, сведения о котором содержатся в ЕГРН
- - граница кадастрового квартала
- Пермский край - наименования административно - территориальных образований
- 59:01:4410223 - кадастровый номер кадастрового квартала
- 1 - обозначение характерной точки проектной границы публичного сервитута

Схема расположения границ публичного сервитута

Лист 11



Пермский край,
Пермский городской округ,
город Пермь

Масштаб 1:500

Используемые условные знаки и обозначения:

- - проектная граница публичного сервитута
- - граница земельного участка, сведения о котором содержатся в ЕГРН
- - граница кадастрового квартала
- Пермский край - наименования административно - территориальных образований
- 59:01:4410223 - кадастровый номер кадастрового квартала
- 1 - обозначение характерной точки проектной границы публичного сервитута