

ГРАФИЧЕСКОЕ ОПИСАНИЕ
местоположения границ публичного сервитута

ВЛ-110 КВ К ПС 110/35/6 КВ «МОСТ»
(наименование объекта, местоположение границ которого описано (далее - объект))

Раздел 1

Сведения об объекте		
№ п/п	Характеристики объекта	Описание характеристик
1	2	3
1	Местоположение объекта	Пермский край, Пермь г
2	Площадь объекта +/- величина погрешности определения площади (Р+/- Дельта Р)	2065 кв.м ± 9.09 кв.м
3	Иные характеристики объекта	Публичный сервитут устанавливается в целях эксплуатации объекта электросетевого хозяйства «ВЛ-110 КВ К ПС 110/35/6 КВ «МОСТ»» (ст. 3.6 Федерального закона от 25.10.2001 № 137-ФЗ «О введении в действие Земельного кодекса Российской Федерации»); Срок установления публичного сервитута - сорок девять лет (согласно п.1 ст. 39.45 ЗК РФ).


Раздел 2

Сведения о местоположении границ объекта					
1. Система координат <u>МСК-59, зона 2</u>					
2. Сведения о характерных точках границ объекта					
Обозначение характерных точек границ	Координаты, м		Метод определения координат характерной точки	Средняя квадратическая погрешность положения характерной точки (M _t), м	Описание обозначения точки местности (при наличии)
	X	Y			
1	2	3	4	5	6
1	521442.18	2219916.31	Метод спутниковых геодезических измерений (определений)	0.10	–
2	521415.57	2219957.47	Метод спутниковых геодезических измерений (определений)	0.10	–
3	521380.15	2219935.57	Метод спутниковых геодезических измерений (определений)	0.10	–
4	521405.91	2219893.88	Метод спутниковых геодезических измерений (определений)	0.10	–
1	521442.18	2219916.31	Метод спутниковых геодезических измерений (определений)	0.10	–
3. Сведения о характерных точках части (частей) границы объекта					
Обозначение характерных	Координаты, м		Метод определения координат	Средняя квадратическая	Описание обозначения
	X	Y			

точек части границы			характерной точки	погрешность положения характерной точки (M_t), м	точки на местности (при наличии)
1	2	3	4	5	6
-	-	-	-	-	-

Схема расположения границ публичного сервитута
для эксплуатации объекта электросетевого хозяйства

ВЛ-110 КВ К ПС 110/35/6 КВ «МОСТ»
(наименование объекта)

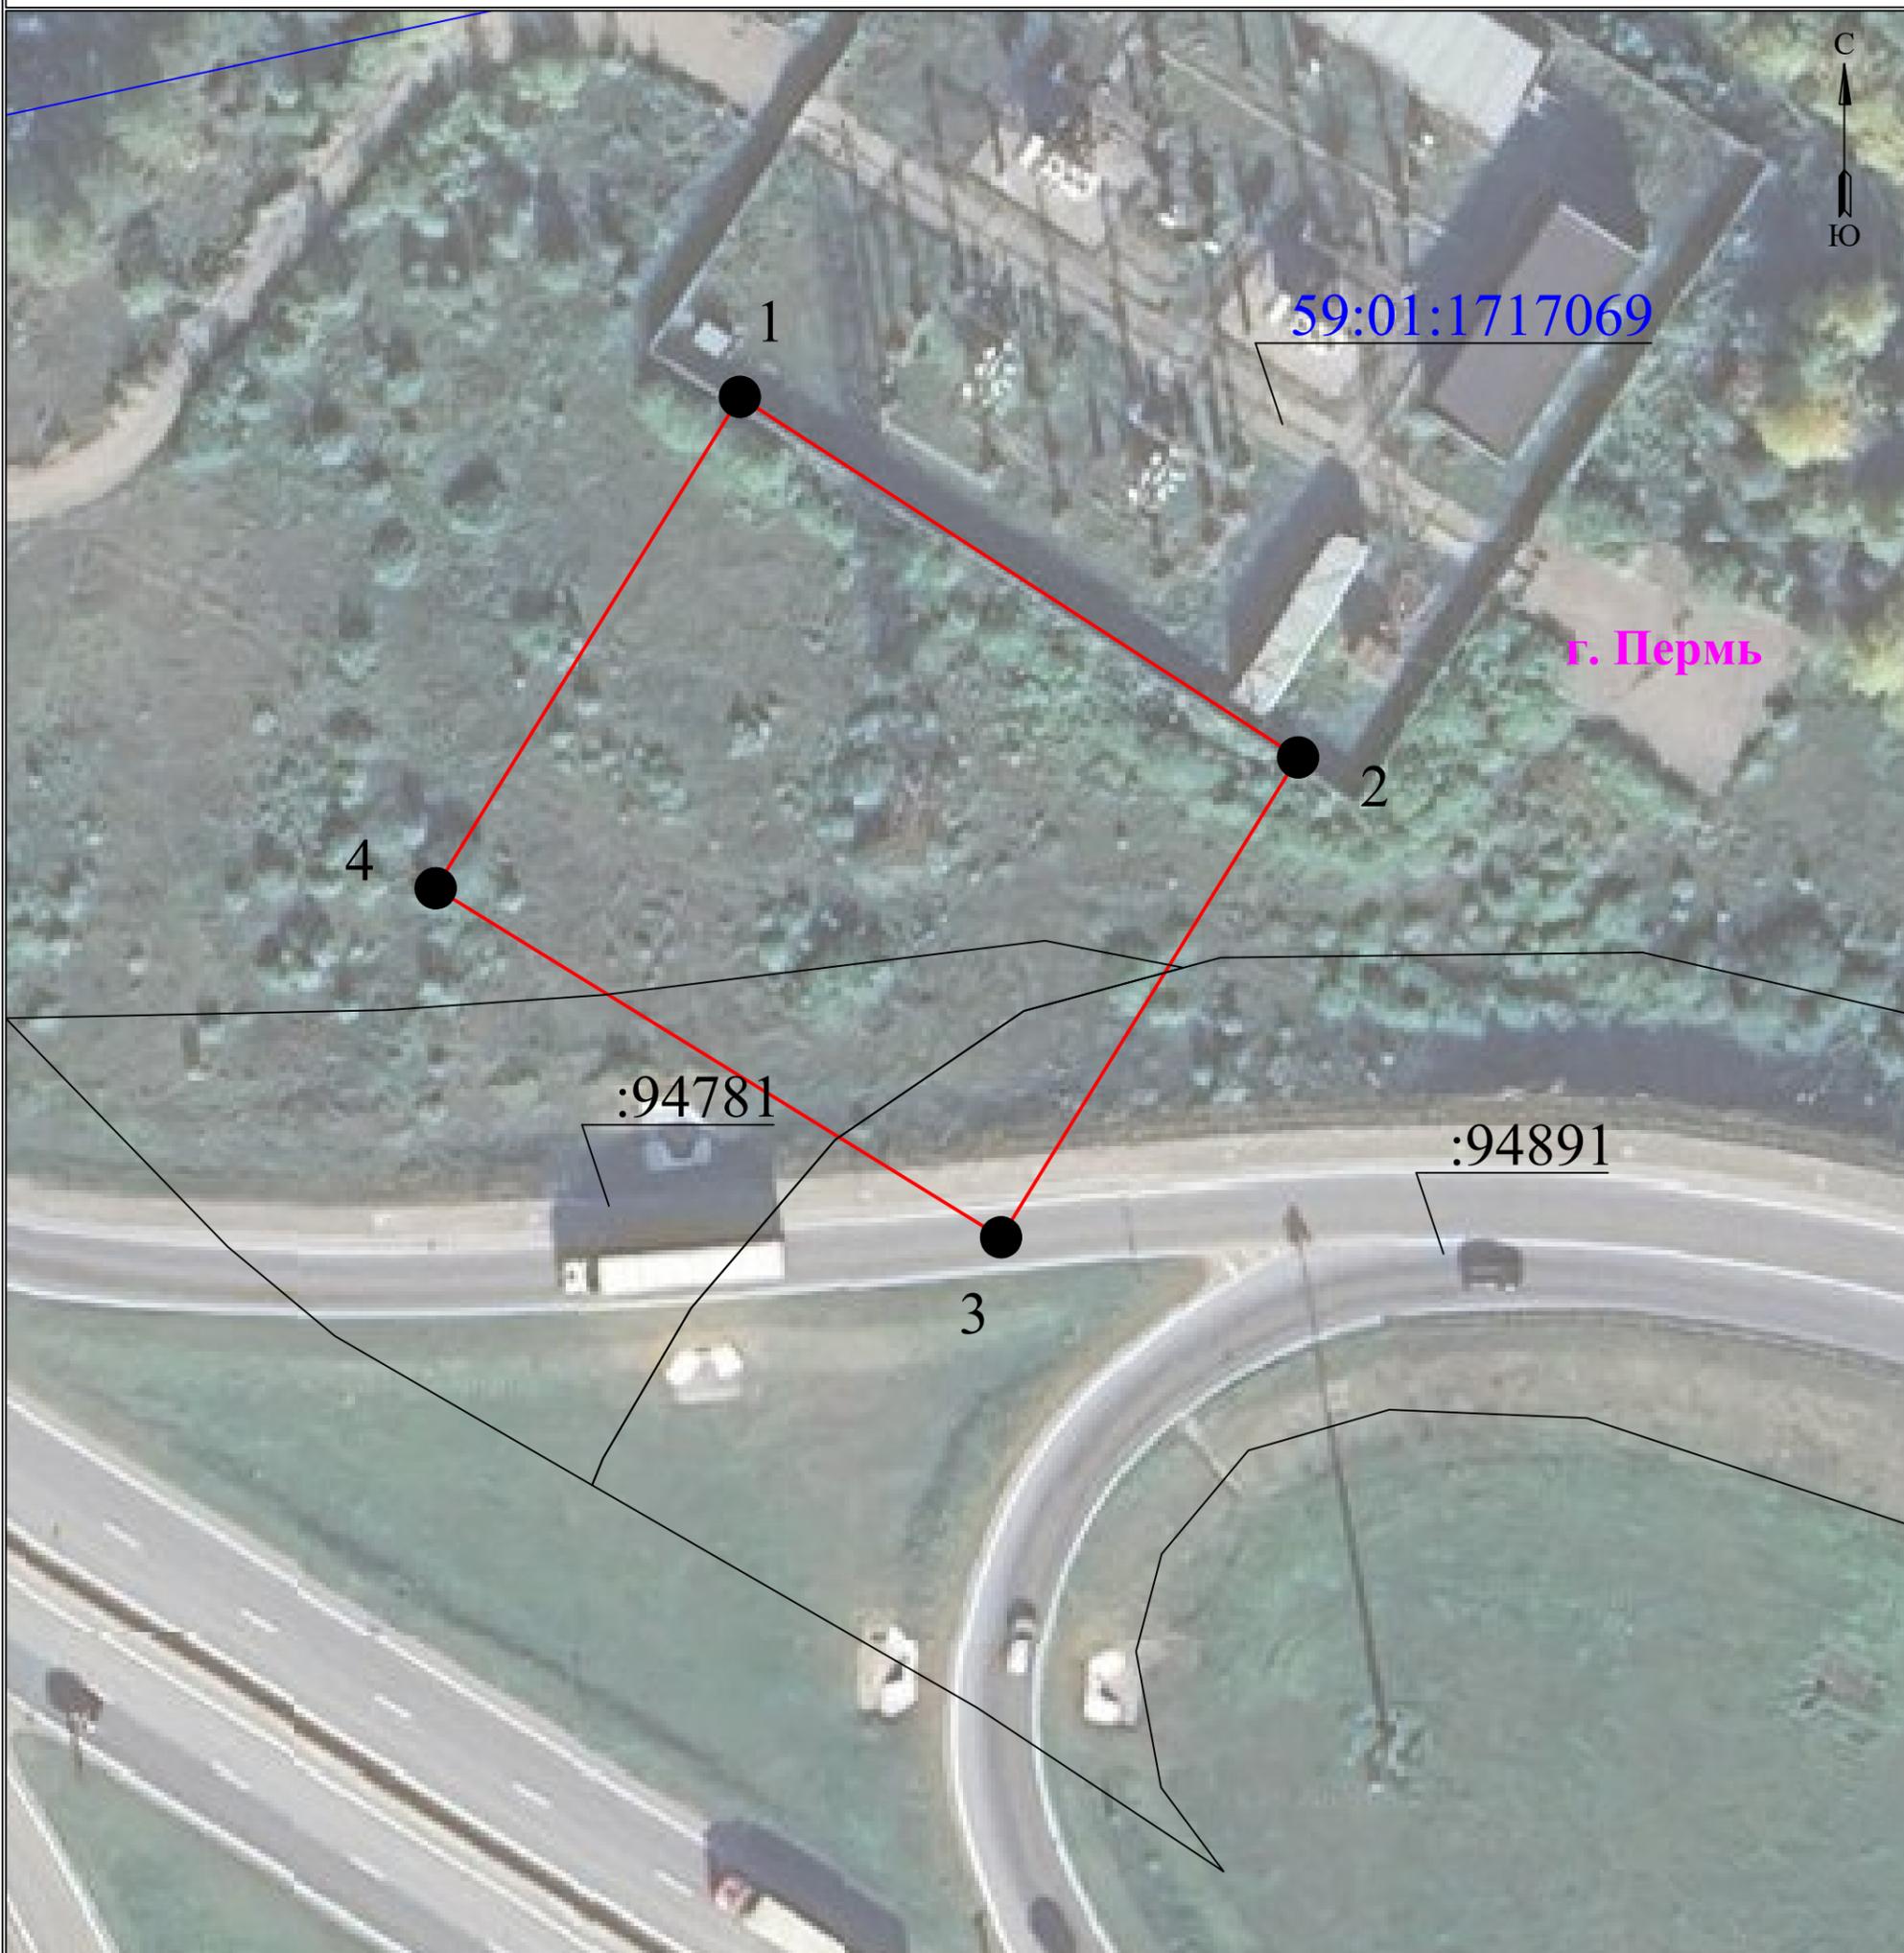


Масштаб 1:500

Используемые условные знаки и обозначения:

	- границы земельных участков, попадающих в зону публичного сервитута		- граница устанавливаемого публичного сервитута
	- граница кадастрового квартала		- граница муниципального образования, населенного пункта
	- кадастровый номер земельного участка		- наименование муниципального образования, населенного пункта
	- номер кадастрового квартала		- Линия электропередачи

Схема расположения границ публичного сервитута
для эксплуатации объекта электросетевого хозяйства

ВЛ-110 КВ К ПС 110/35/6 КВ «МОСТ»
(наименование объекта)

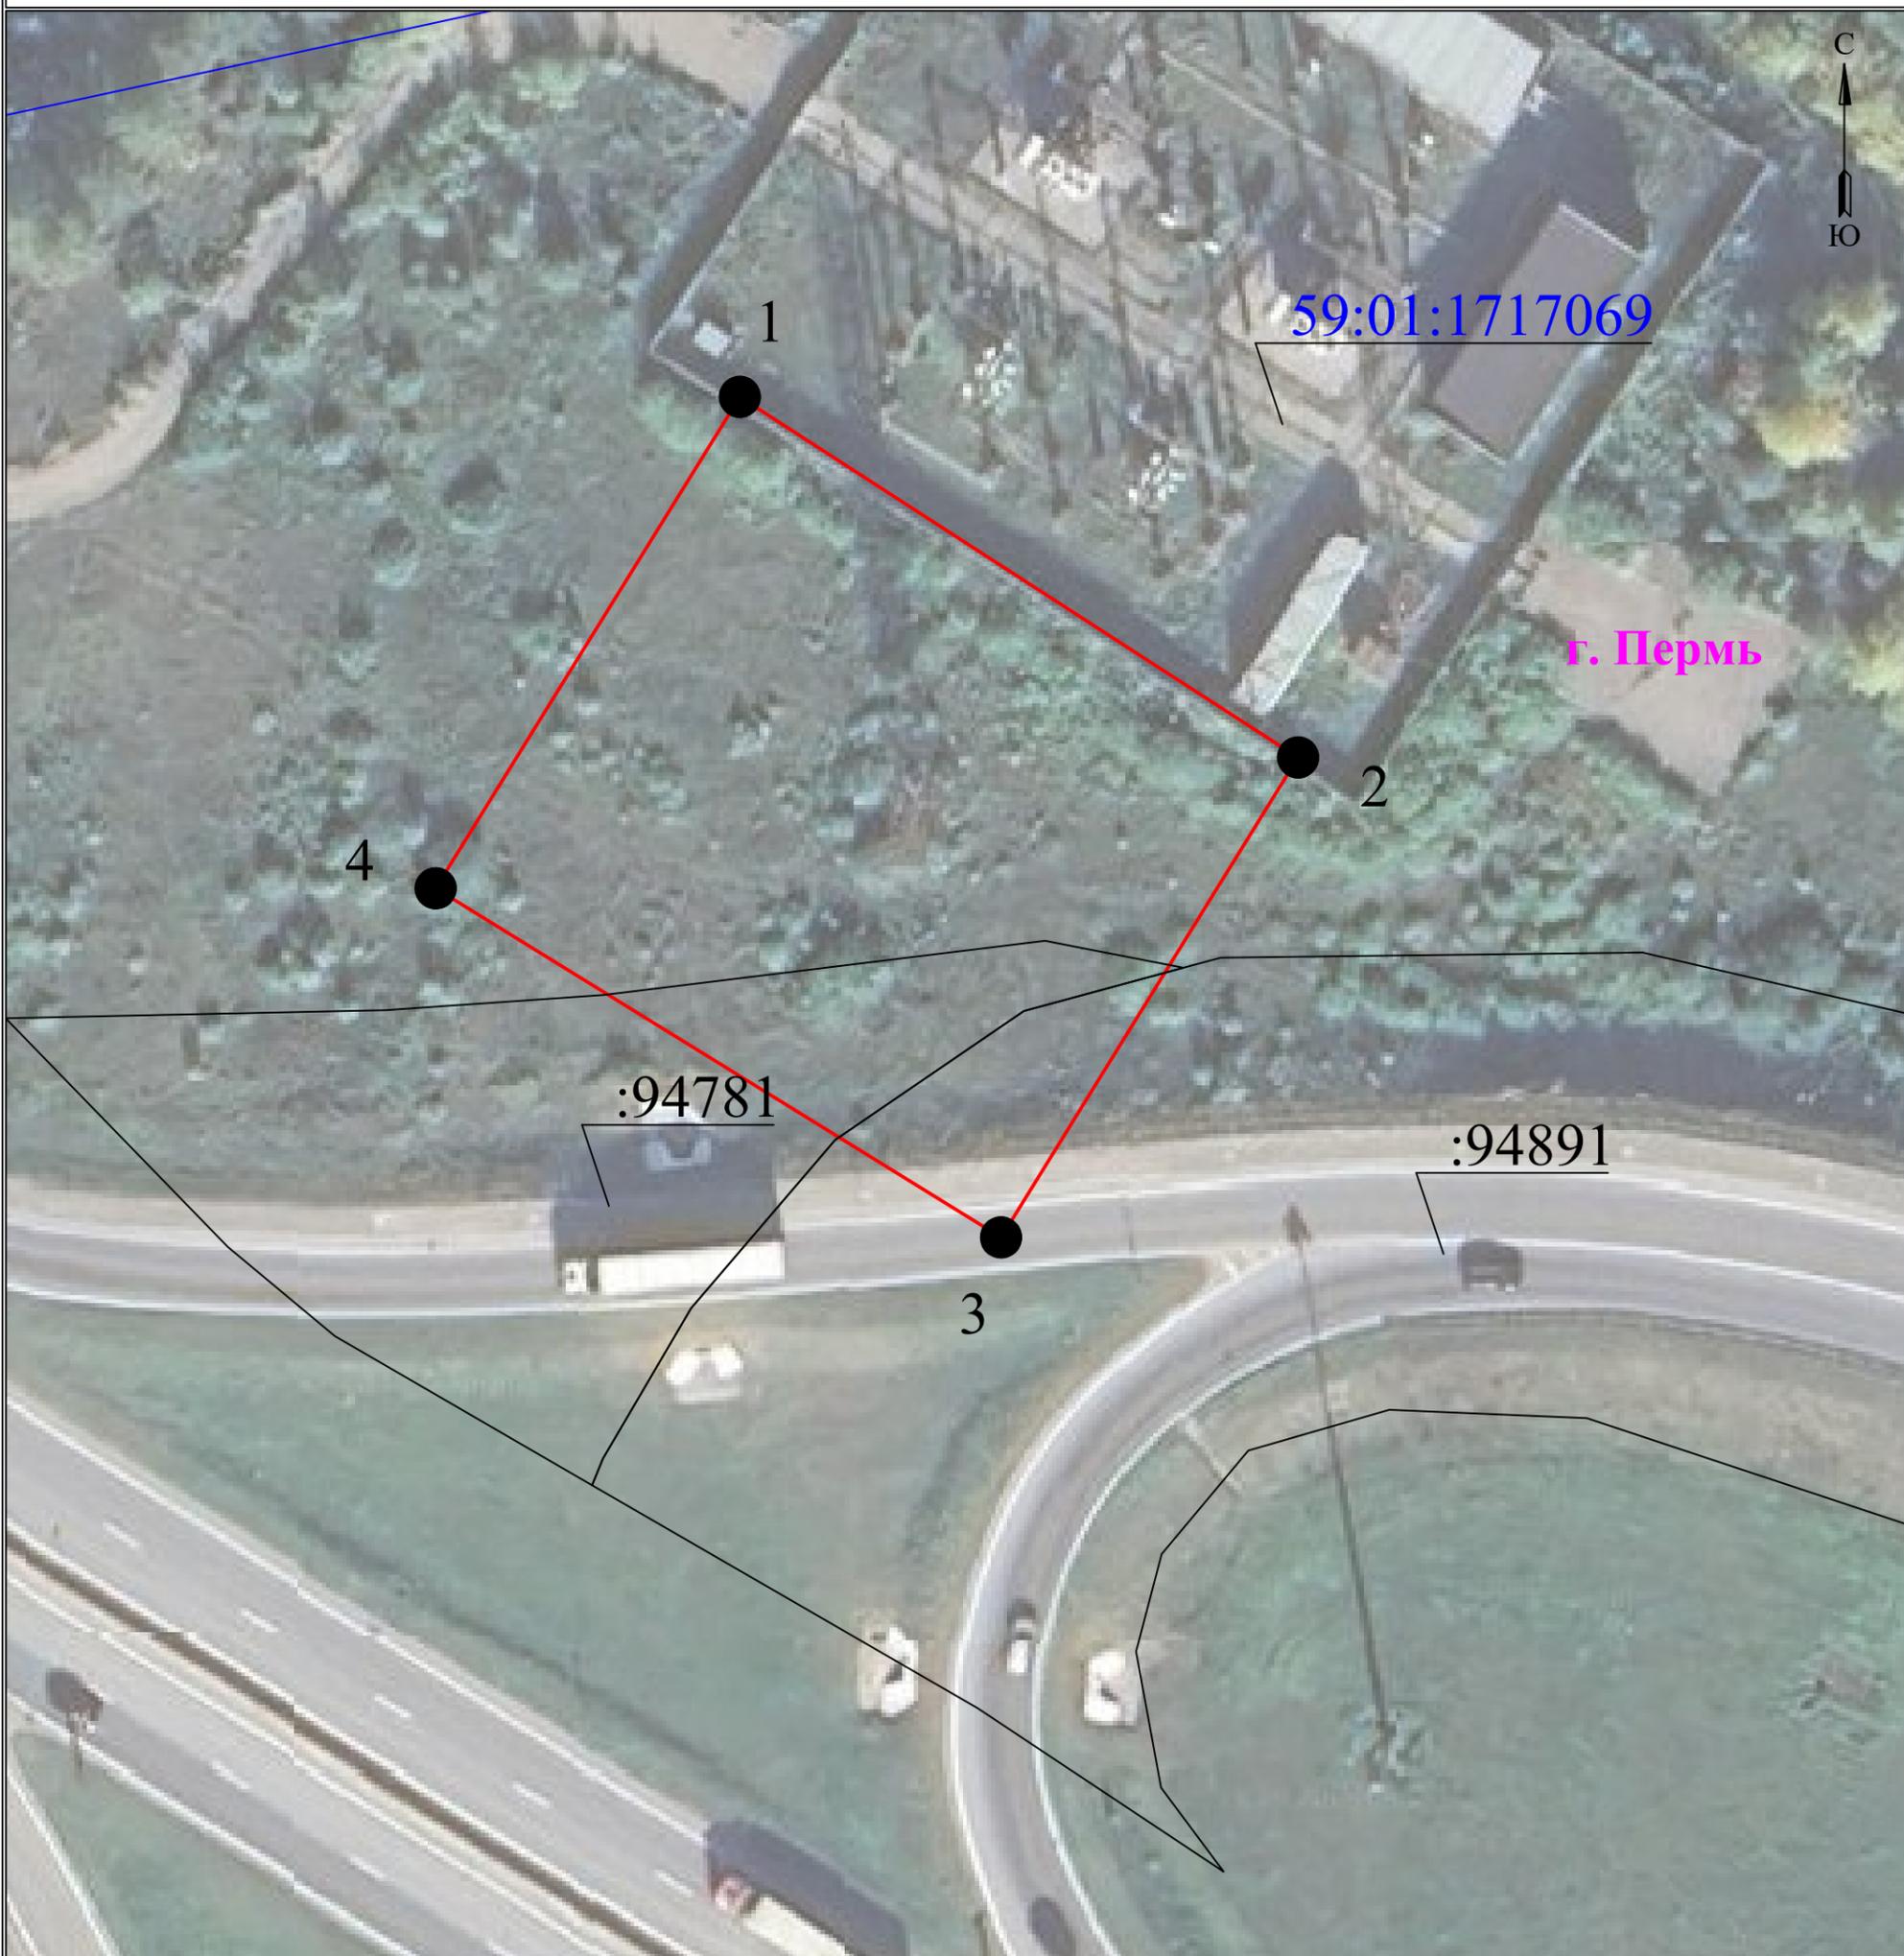

Масштаб 1:500

Используемые условные знаки и обозначения:

-  - границы земельных участков, попадающих в зону публичного сервитута
-  - граница кадастрового квартала
-  - кадастровый номер земельного участка
-  - номер кадастрового квартала

-  - граница устанавливаемого публичного сервитута
-  - граница муниципального образования, населенного пункта
-  - наименование муниципального образования, населенного пункта
-  - Линия электропередачи