

Схема расположения границ публичного сервитута

Объект: Воздушная линия электропередачи ВЛ 6кВ ф. К. Дачи-3 (лит. Л, 10-4),  
входящая в состав Электросетевого комплекса (ЭСК)  
Подстанция 110/6кВ "Северная" с линиями электропередачи,  
Трансформаторными подстанциями и распределительными пунктами


Местоположение: Российская Федерация, Пермский край, г. Пермь

Площадь публичного сервитута: 1 кв.м.

Категория земель: Земли населённых пунктов

Заявитель: \_\_\_\_\_

(подпись, расшифровка подписи)

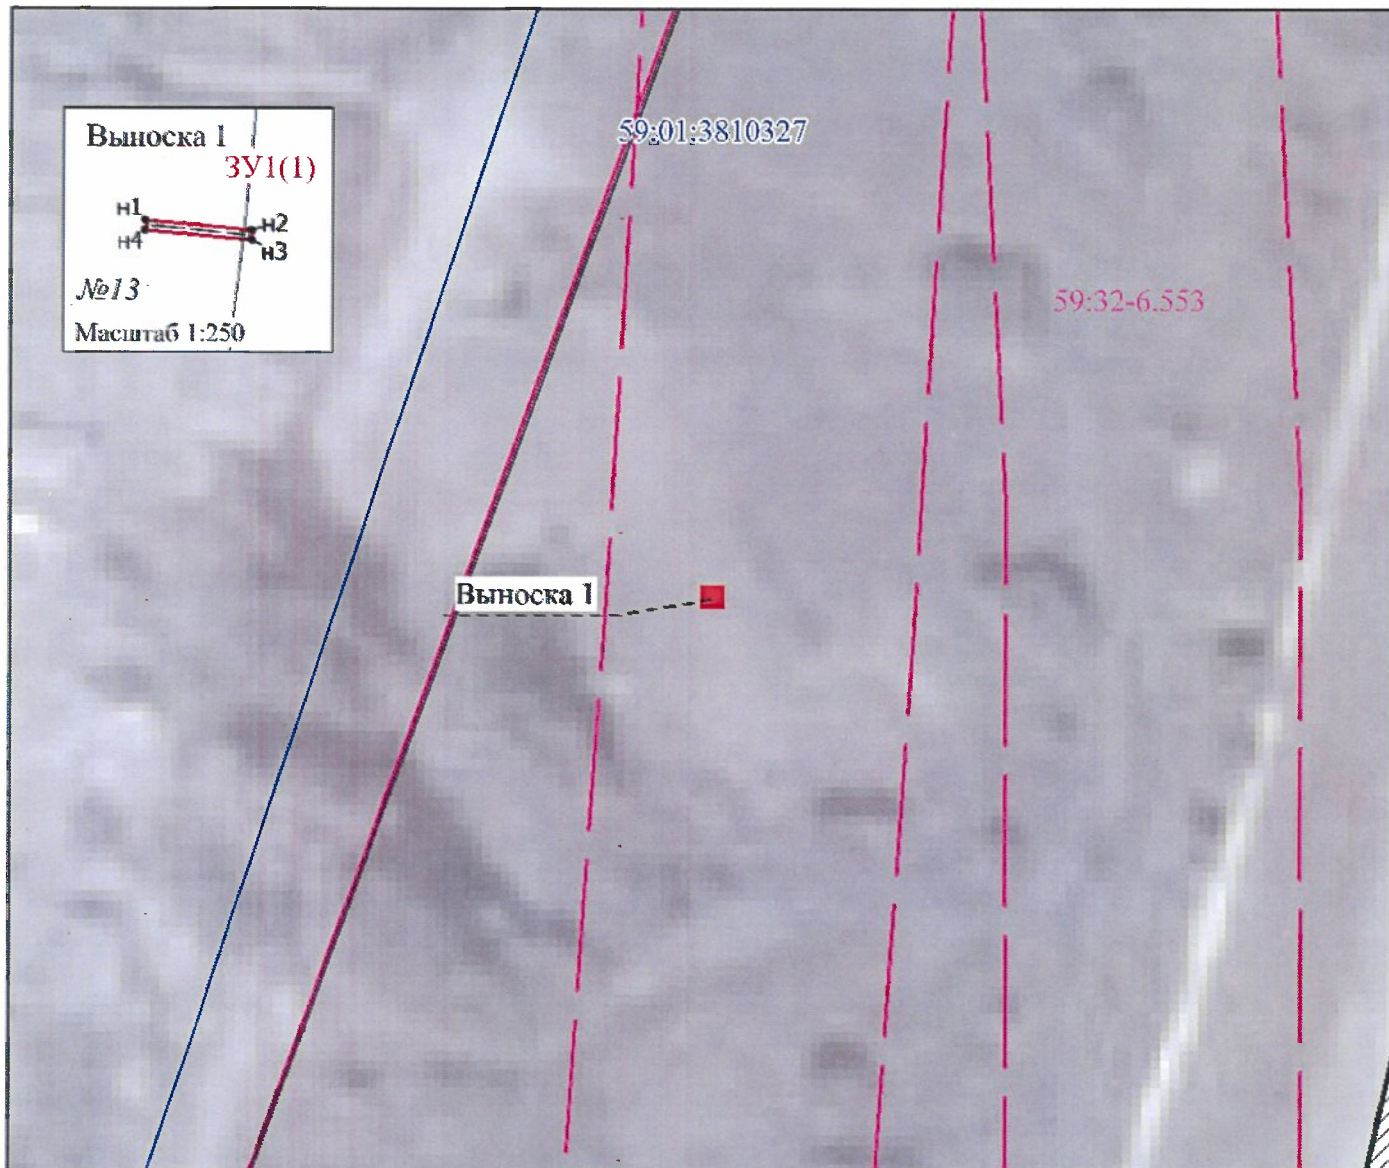

Масштаб 1:500

Условные обозначения:

- 3У1 - Проектные границы публичного сервитута
- n1 - Обозначение характерной точки проектной границы публичного сервитута
- :45 - Границы и номер земельного участка, сведения о которых внесены в ЕГРН
- 59:13:0060113 - Граница кадастрового квартала
- :144 - Номер кадастрового квартала
- :1444 - Границы и номер объекта капитального строительства, сведения о которых внесены в ЕГРН
- 59.18.2.439 - Границы и учетный номер зоны с особыми условиями использования территории, сведения о которых внесены в ЕГРН