


Схема расположения границ публичного сервитута

Объект: ВЛ 35 КВ «ОКУЛОВСКАЯ-КАСКАД» Ц.1.2
 Местоположение: край Пермский, г. Пермь, р-н Дзержинский, ул. Якутская
 Площадь земель и/или части земельного участка, кв.м.: 6
 Категория земель: земли населенных пунктов

Описание границ смежных землепользователей:
 от точки н1 до точки н1 - земельный участок
 с кадастровым номером 59:01:0719230:39

- Условные обозначения:
- н1 - обозначение характерной точки проектной границы публичного сервитута
 - :3У1 - проектные границы публичного сервитута
 - :9 - границы и номер земельного участка, сведения о котором внесены в ЕГРН
 - ВЛ 35 КВ «ОКУЛОВСКАЯ-КАСКАД» Ц.1.2
 - №8 - обозначение и номер опоры ЛЭП

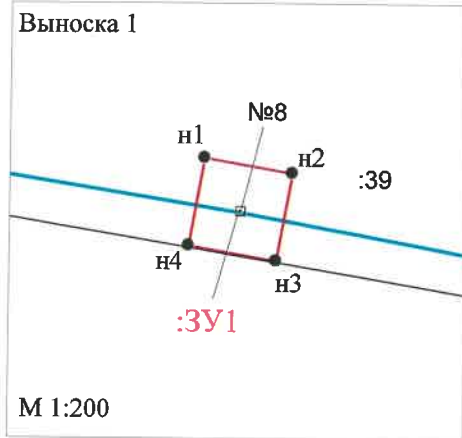

МСК-59, зона 2 Масштаб 1:1500

Каталог координат (Система координат МСК-59, зона 2)			
Обозначение характерных точек границ	Координаты, м		Площадь, кв.м.
	X	Y	
н1	522658.25	2225563.71	6
н2	522657.85	2225560.03	
н3	522655.53	2225565.83	
н4	522655.93	2225563.31	
н1	522658.25	2225563.71	

Заявитель: *И.Д. Морозин*
 (подпись, расшифровка подписи)
 МП (для юридических лиц и индивидуальных предпринимателей)



Схема расположения границ публичного сервитута

Объект: Воздушная линия электропередачи ВЛ-110 кВ ТЭЦ-6-ТЭЦ-9 №1,2


Местоположение: Росейская Федерация, Пермский край, г. Пермь, Свердловский район

Площадь земель и/или части земельного участка, кв.м.: 357

Категория земель: земли населенных пунктов


Описание границ смежных землепользователей:

- от т.н1 до т.н1 - земельный участок с кадастровым номером 59:01:4410922:9;
- от т.н5 до т.н5 - земельный участок с кадастровым номером 59:01:4411453:12;
- от т.н9 до т.н9, от т.н13 до т.н13, от т.н17 до т.н17, от т.н21 до т.н21 - земельный участок с кадастровым номером 59:01:4419797:1, входит в состав единого землепользования 59:01:0000000:156;
- от т.н25 до т.н25 - земельный участок с кадастровым номером 59:01:4413616:45;
- от т.н33 до т.н31 - земельный участок с кадастровым номером 59:01:4413612:12;
- от т.н31 до т.н33 - земли общего пользования;
- от т.н37 до т.н39 - земельный участок с кадастровым номером 59:01:4410947:28;
- от т.н39 до т.н37 - земли общего пользования;
- от т.н41 до т.н44 - земельный участок с кадастровым номером 59:01:4413626:29;
- от т.н44 до т.н41 - земли общего пользования;
- от т.н47 до т.н49 - земельный участок с кадастровым номером 59:01:4411439:14;
- от т.н49 до т.н47 - земельный участок с кадастровым номером 59:01:4411439:1.

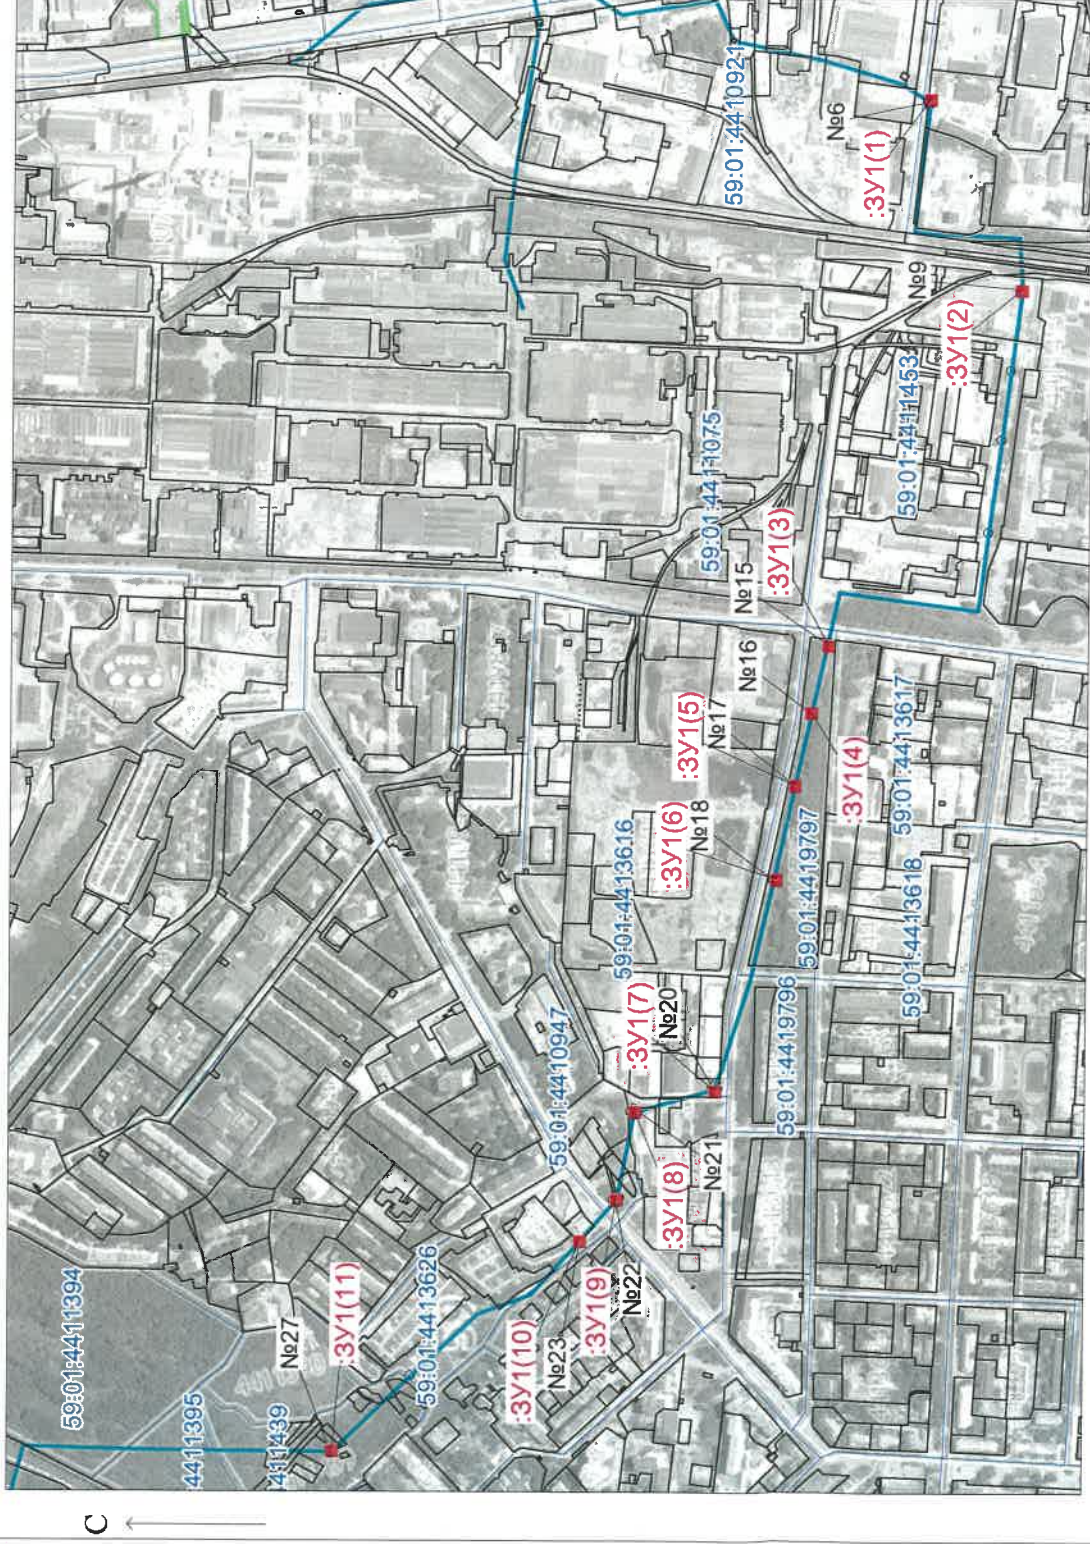

МСК-59, зона 2

Масштаб 1:11000

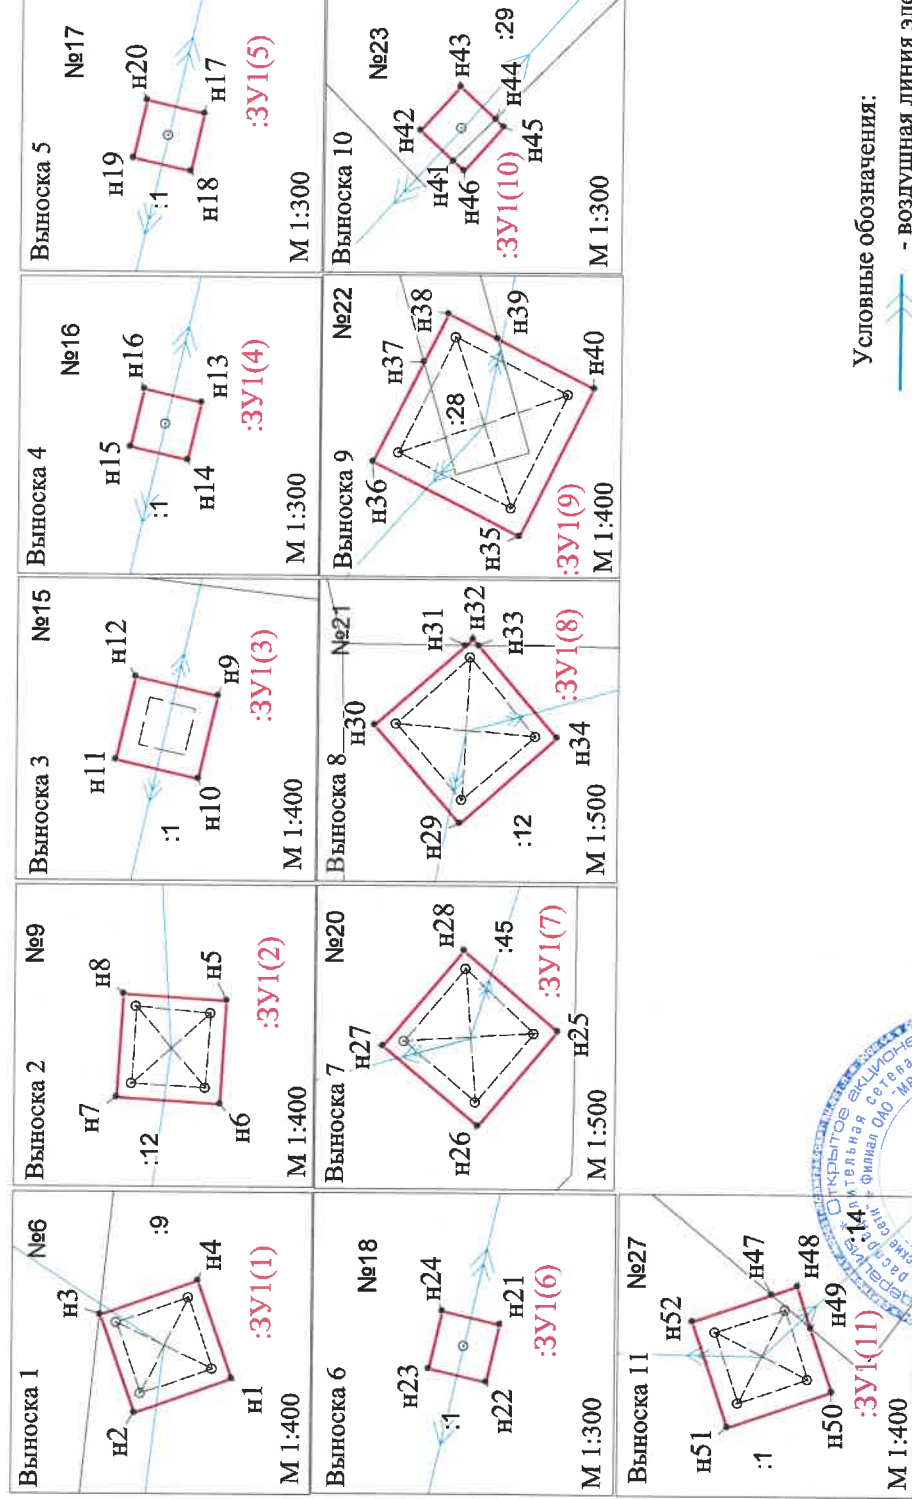

Обозначение характерных точек граней	Координаты, м			Площадь, кв.м.
	X	Y	Z	
	:ЗУ(1)			
н1	512968.92	2232816.86		30,22
н2	512974.10	2232816.02		
н3	512975.94	2232820.20		
н4	512970.76	2232822.04		
н1	:ЗУ(2)			30,25
н5	512833.63	2232547.68		
н6	512833.96	2232542.19		
н7	512839.45	2232542.52		
н8	512839.12	2232548.01		20,29
н5	512833.63	2232547.68		
н9	:ЗУ(3)			
н9	513116.08	2232030.30		
н10	513117.09	2232025.91		5,52
н11	513121.48	2232026.92		
н12	513120.47	2232031.31		
н9	513116.08	2232030.30		
н13	:ЗУ(4)			5,53
н13	513140.52	2231928.15		
н14	513141.05	2231925.06		
н15	513143.34	2231926.39		
н16	513142.81	2231928.68		5,52
н13	513140.52	2231928.15		
н17	:ЗУ(5)			
н17	513164.59	2231823.63		
н18	513165.12	2231821.34		5,53
н19	513167.41	2231821.87		
н20	513166.88	2231824.16		
н17	513164.59	2231823.63		
н21	:ЗУ(6)			67,32
н21	513196.08	2231686.72		
н22	513196.61	2231684.43		
н23	513198.90	2231684.96		
н24	513198.37	2231687.25		74,54
н21	513196.08	2231686.72		
н25	:ЗУ(7)			
н25	513276.16	2231382.16		
н26	513281.44	2231375.08		77,05
н27	513282.72	2231381.16		
н28	513282.44	2231387.44		
н25	513276.16	2231382.16		
н29	:ЗУ(8)			74,54
н29	513400.51	2231342.63		
н30	513406.20	2231349.12		
н31	513400.22	2231354.37		
н32	513399.71	2231354.81		74,54
н33	513399.31	2231354.36		
н34	513394.02	2231348.32		
н29	513400.51	2231342.63		
н36	:ЗУ(9)			77,05
н36	513423.14	2231216.03		
н36	513430.99	2231219.96		
н37	513428.34	2231225.25		
н38	513427.06	2231227.81		77,05
н39	513424.43	2231226.49		
н40	513419.21	2231223.88		
н35	513423.14	2231216.03		
н41	:ЗУ(10)			5,53
н41	513479.81	2231159.94		
н42	513481.14	2231161.15		
н43	513479.56	2231162.89		
н44	513478.14	2231161.60		5,53
н45	513477.82	2231161.31		
н46	513479.40	2231159.57		
н41	513479.81	2231159.94		
н47	:ЗУ(11)			34,76
н47	513842.07	2230859.50		
н48	513840.70	2230859.96		
н49	513839.95	2230857.75		
н50	513838.80	2230854.38		34,76
н51	513844.38	2230852.48		
н52	513846.28	2230856.06		
н47	513842.07	2230859.50		

Условные обозначения:

- воздушная линия электропередачи ВЛ-110 кВ ТЭЦ-6-ТЭЦ-9 №1,2
- н1 - обозначение характерной точки проектной границы публичного сервитута
- :ЗУ1 - проектные границы публичного сервитута
- :9 - границы и номер земельного участка, сведения о котором внесены в ЕГРН
- оп.1 - обозначение и номер опоры ЛЭП

Заявитель:

О.Д. Моховиков

(подпись,
расшифровка подписи)



Схема расположения границ публичного сервитута

Объект: ВЛ-110 КВ отпайка на пс «Бахаревка» от ВЛ-110 КВ «Владимирская-Химкомплекс»

Местоположение: Пермский край, г. Пермь, Свердловский район

Площадь земель и/или части земельного участка, кв.м.: 139






Категория земель: земли населенных пунктов

Описание границ смежных землепользователей:

от точки н1 до точки н1, от точки н5 до точки н5, от точки н9 до точки н9 - земельный участок с кадастровым номером 59:01:0000000:84731;
от точки н13 до точки н13 - земельный участок с кадастровым номером 59:01:4411068:341.

Условные обозначения:

- н1 - обозначение характерной точки проектной границы публичного сервитута
- :ЗУ1 - проектные границы публичного сервитута
- :9 - границы и номер земельного участка, сведения о котором внесены в ЕГРН
- - ВЛ-110 КВ отпайка на пс «Бахаревка» от ВЛ-110 КВ «Владимирская-Химкомплекс»
- №6 - обозначение и номер опоры ЛЭП

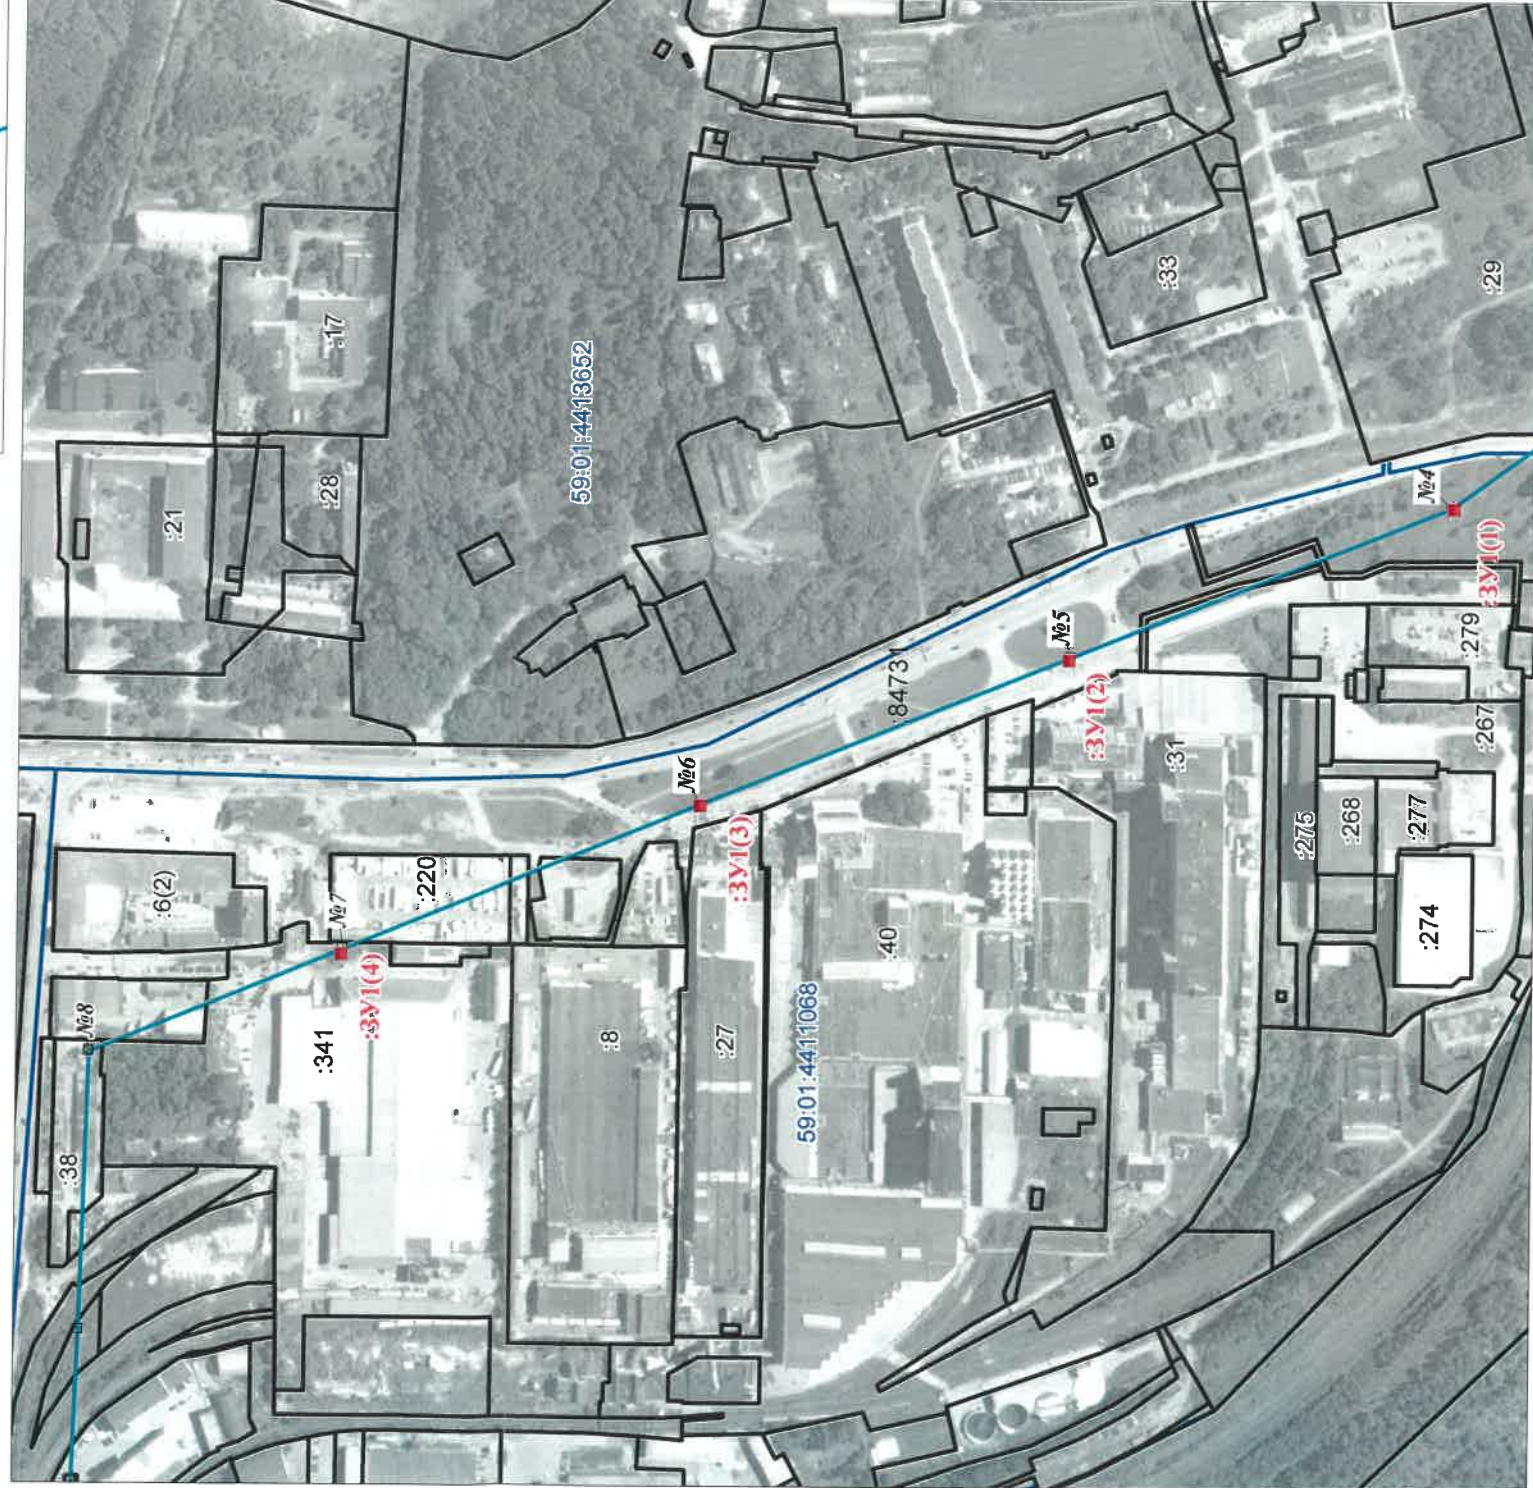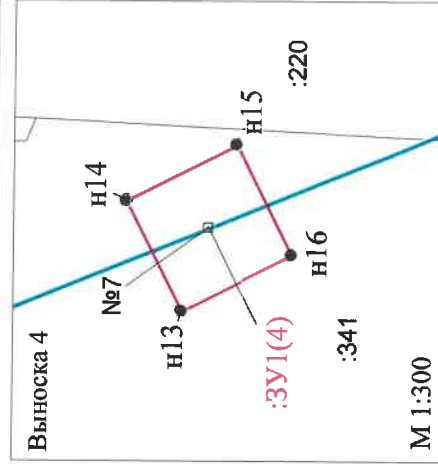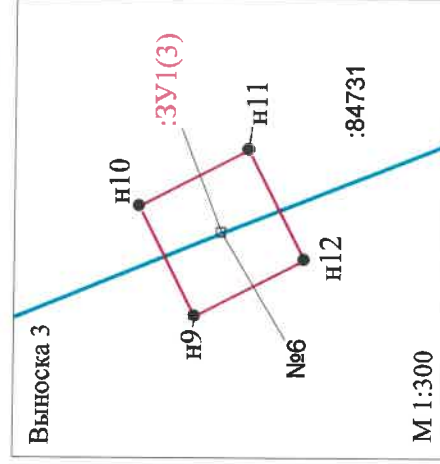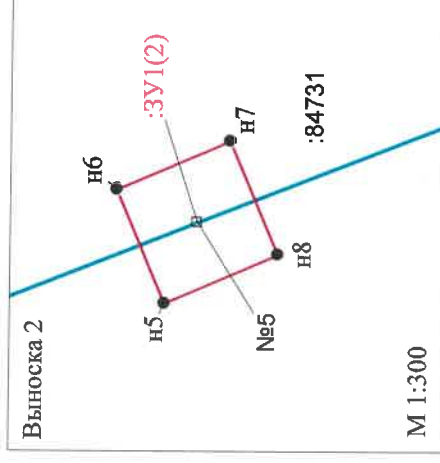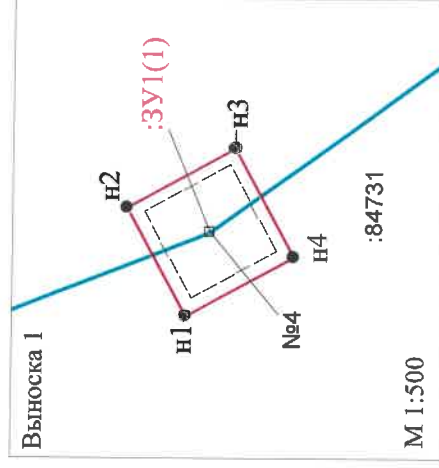

МСК-59, зона 2

Масштаб 1:5000

Каталог координат					
Обозначение характерных точек границ	Координаты, м		Площадь, кв.м.		
	X	Y	X	Y	
:ЗУ1(1)					
н1	510400.56	2233390.52			
н2	510404.49	2233397.87			66,56
н3	510397.33	2233401.59			
н4	510399.41	2233394.43			
:ЗУ1(2)					
н5	510653.61	2233299.37			
н6	510655.54	2233297.88			24,04
н7	510651.04	2233299.81			
н8	510649.10	2233295.31			
:ЗУ1(3)					
н9	510900.43	2233195.76			
н10	510902.87	2233200.12			24,02
н11	510898.32	2233202.38			
н12	510895.07	2233198.00			
:ЗУ1(4)					
н13	511137.05	2233100.04			
н14	511139.28	2233104.41			24,07
н15	511134.91	2233106.64			
н16	511132.68	2233102.27			
н13	511137.05	2233100.04			



Заявитель:

(для юридических лиц
и индивидуальных предпринимателей)

О.О. Морозов

(подпись,
расшифровка подписи)

Схема расположения границ публичного сервитута








Объект: ВЛ-110 кВ отпайка на пс «Сафроны», цепь №1 от ВЛ-110 кВ Пермь-Владимирская
 Местоположение: край Пермский, г. Пермь, р-н Свердловский, п. Ново-Бродовский
 Площадь земель и/или части земельного участка, кв.м.: 39
 Категория земель: земли населенных пунктов

Описание границ смежных землепользователей:

от точки н5 до точки н2 - земельный участок с кадастровым номером 59:01:4911556:8;
 от точки н7 до точки н7 - земельный участок с кадастровым номером 59:01:4911556:12;
 от точки н11 до точки н11 - земельный участок с кадастровым номером 59:01:4911556:12;
 от точки н15 до точки н15 - земельный участок с кадастровым номером 59:01:4911556:12;
 от точки н19 до точки н19 - земельный участок с кадастровым номером 59:01:4911556:7;
 от точки н23 до точки н23 - земельный участок с кадастровым номером 59:01:4911556:7;
 от точки н27 до точки н27 - земельный участок с кадастровым номером 59:01:4911556:7;
 от точки н2 до точки н5 - земли общего пользования

Условные обозначения:

- н1 - обозначение характерной точки проектной границы публичного сервитута
- :ЗУ1 - проектные границы публичного сервитута
- :7 - границы и номер земельного участка, сведения о котором внесены в ЕГРН
- - ВЛ-110 кВ отпайка на пс «Сафроны», цепь №1 от ВЛ-110 кВ Пермь-Владимирская
- №23 - обозначение и номер опоры ЛЭП

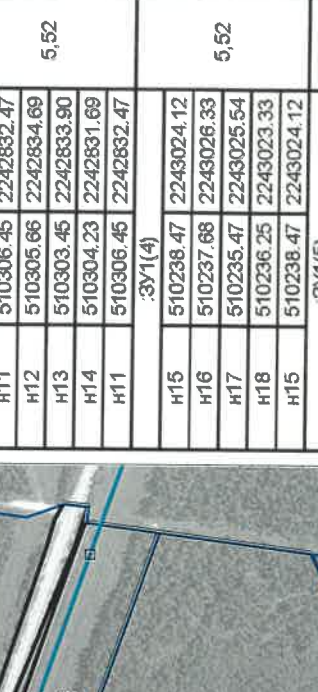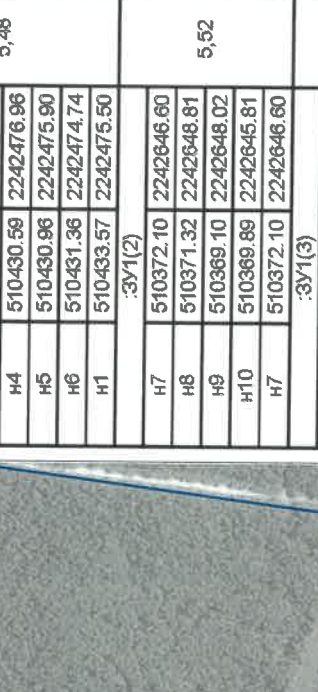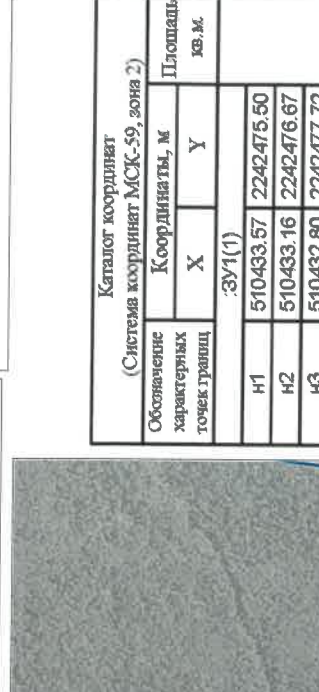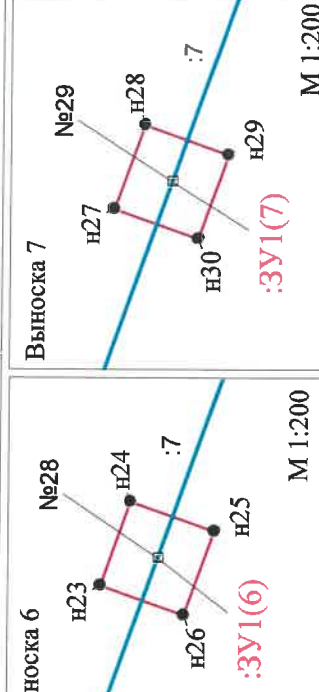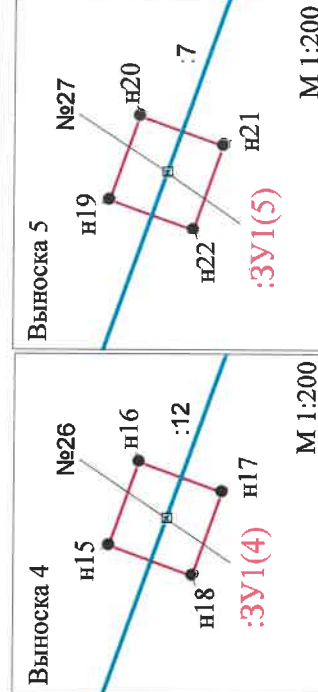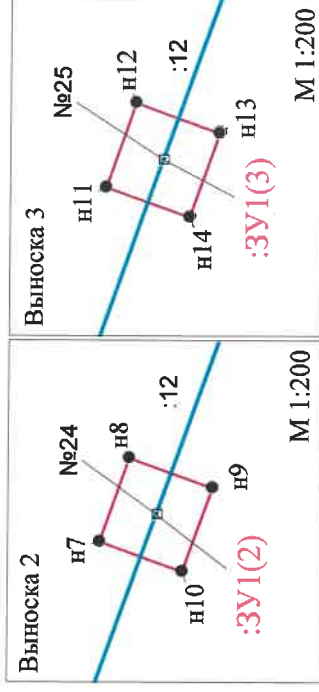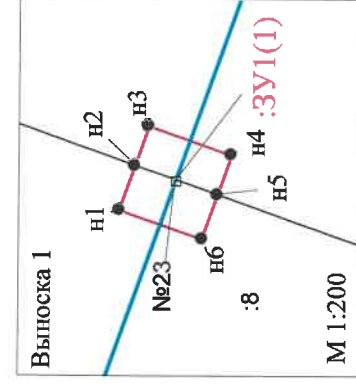

МСК-59, зона 2

Масштаб 1:9000

Обозначение характерных точек границ	Каталог координат (Система координат МСК-59, зона 2)		Площадь, кв.м.
	X	Y	
н1	510433.57	2242475.50	5,48
н2	510433.16	2242476.67	
н3	510432.80	2242477.72	
н4	510430.59	2242476.96	
н5	510430.96	2242475.90	
н6	510431.36	2242474.74	
н7	510433.57	2242475.50	5,52
н8	510372.10	2242646.60	
н9	510371.32	2242648.81	
н10	510369.10	2242648.02	
н11	510369.89	2242645.81	
н12	510372.10	2242646.60	
н13	510306.45	2242832.47	
н14	510303.45	2242833.90	
н15	510304.23	2242831.69	
н16	510306.45	2242832.47	
н17	510238.47	2243024.12	5,52
н18	510237.68	2243026.33	
н19	510235.47	2243025.54	
н20	510236.25	2243023.33	
н21	510238.47	2243024.12	
н22	510168.95	2243219.67	
н23	510168.16	2243221.88	5,53
н24	510165.95	2243221.10	
н25	510166.73	2243218.88	
н26	510168.95	2243219.67	
н27	510108.03	2243391.65	
н28	510107.25	2243393.87	
н29	510105.03	2243393.09	5,52
н30	510105.82	2243390.87	
н31	510108.03	2243391.65	
н32	510042.90	2243575.96	
н33	510042.11	2243578.17	
н34	510039.90	2243577.39	
н35	510040.68	2243575.17	5,52
н36	510042.90	2243575.96	



Заявитель: О.А. Марченко
 МП (подпись, расшифровка подписи)
 (для юридических лиц и индивидуальных предпринимателей)