


## Схема расположения границ публичного сервитута

**Объект:** «Строительство БКТП 6/0,4 кВ взамен ТП-4442 и КЛ 6 кВ с установкой временной КТП 6/0,4 кВ, переустройство существующих КЛ-0,4 кВ и демонтаж существующей ТП-4442 по титулу объекта: «Строительство БКТП 6/0,4 кВ взамен ТП-4442 и КЛ 6 кВ; Установка временной КТП 6/0,4 кВ, переключение (наращивание) существующих КЛ-0,4 кВ и демонтаж ТП-4442 входящих в ЭСК ПС 35/6 Лесозаводская для электроснабжения многоквартирного жилого дома по адресу: г. Пермь, ул. Ленская, 30 (кад. номер зем. участка 59:01:3219013:00028)»

**Местоположение:** Пермский край, г.Пермь, Ленинский район, правый берег Камы

**Площадь земель или части земельного участка, кв.м. :** 806

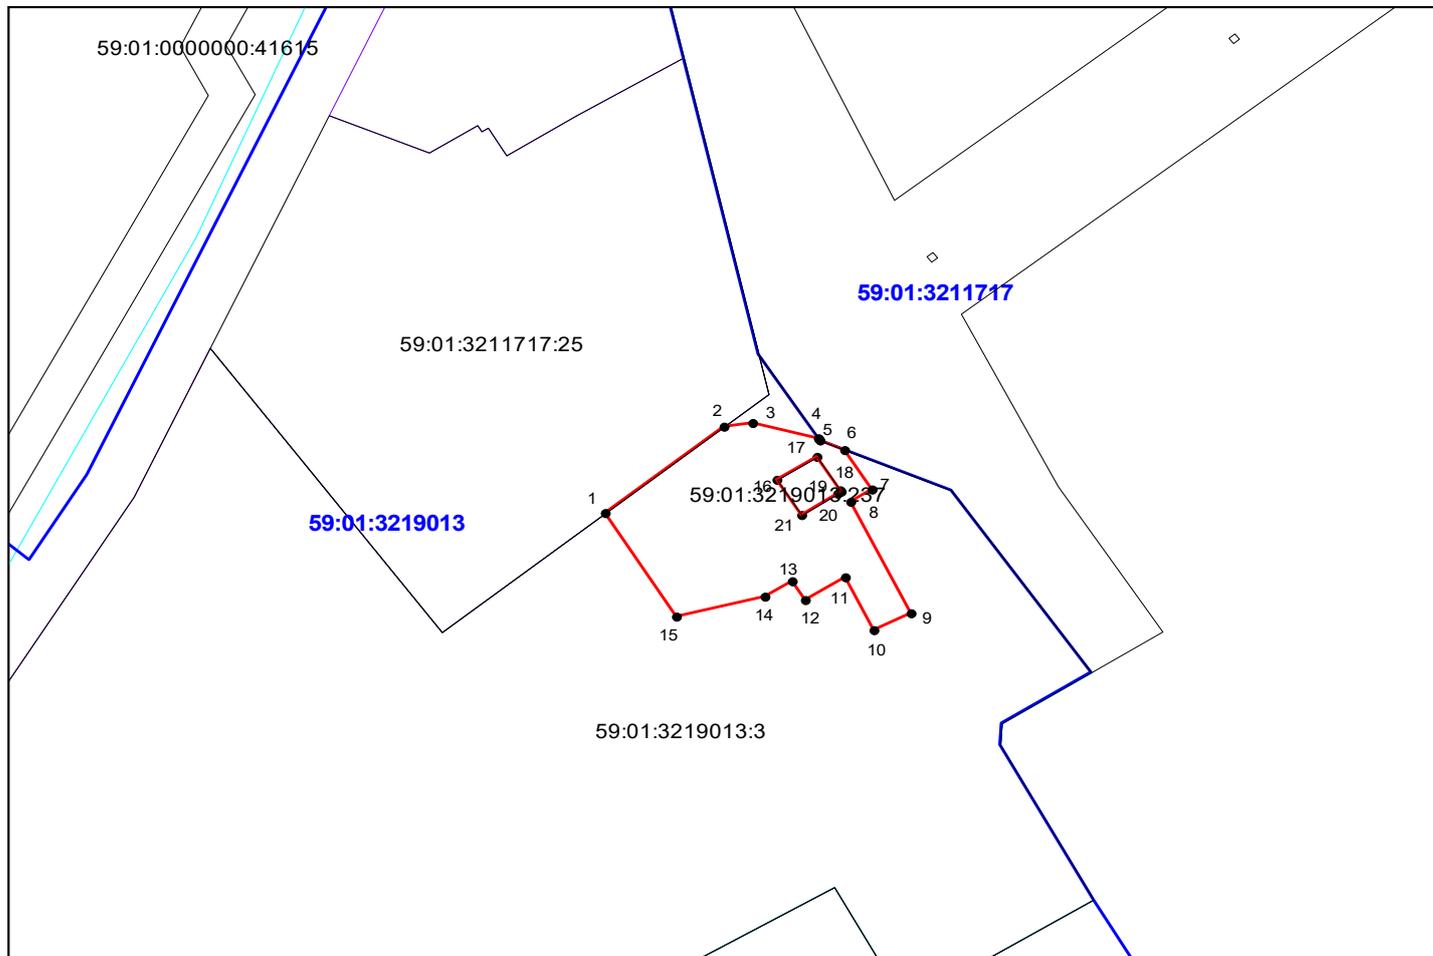

№№ точек	X	Y
1	521355.97	2233685.33
2	521369.55	2233702.40
3	521370.11	2233706.52
4	521367.70	2233715.98
5	521367.37	2233716.20
6	521365.87	2233719.73
7	521359.69	2233723.67
8	521357.75	2233720.62
9	521340.25	2233729.29
10	521337.62	2233723.95
11	521345.91	2233719.85
12	521342.33	2233714.08
13	521345.29	2233712.22
14	521342.86	2233708.30
15	521339.74	2233695.56
1	521355.97	2233685.33

Масштаб 1:1000

№№ точек	X	Y
16	521361.20	2233710.00
17	521364.79	2233715.77
18	521359.55	2233719.12
19	521359.35	2233719.24
20	521359.03	2233718.75
21	521355.68	2233713.55
16	521361.20	2233710.00

Условные обозначения:

- граница земельного участка, сведения которого внесены в ЕГРН
- граница публичного сервитута
- граница кадастрового квартала
- 59:01:3219013** обозначение кадастрового квартала
- 59:01:3219013:3** обозначение кадастрового номера земельного участка

Графическое описание местоположения границ публичного сервитута

1-1 земельный участок с КН 59:01:3219013:3

16-16 земельный участок с КН 59:01:3219013:237