


## Схема расположения границ публичного сервитута

**Объект:** Строительство БКТП 6/0,4 кВ, КЛ 6 кВ КЛ 0,4 кВ и оборудование учета э/э, входящих в ЭСК ПС 110/35/6 кВ Южная, для электроснабжения нежилого помещения по адресу: Пермский край, г. Пермь, Индустриальный район, ул. Левченко, д.1

**Местоположение:** Пермский край, г.Пермь, ул.Карпинского, 10

**Площадь земель или части земельного участка, кв.м. :** 283

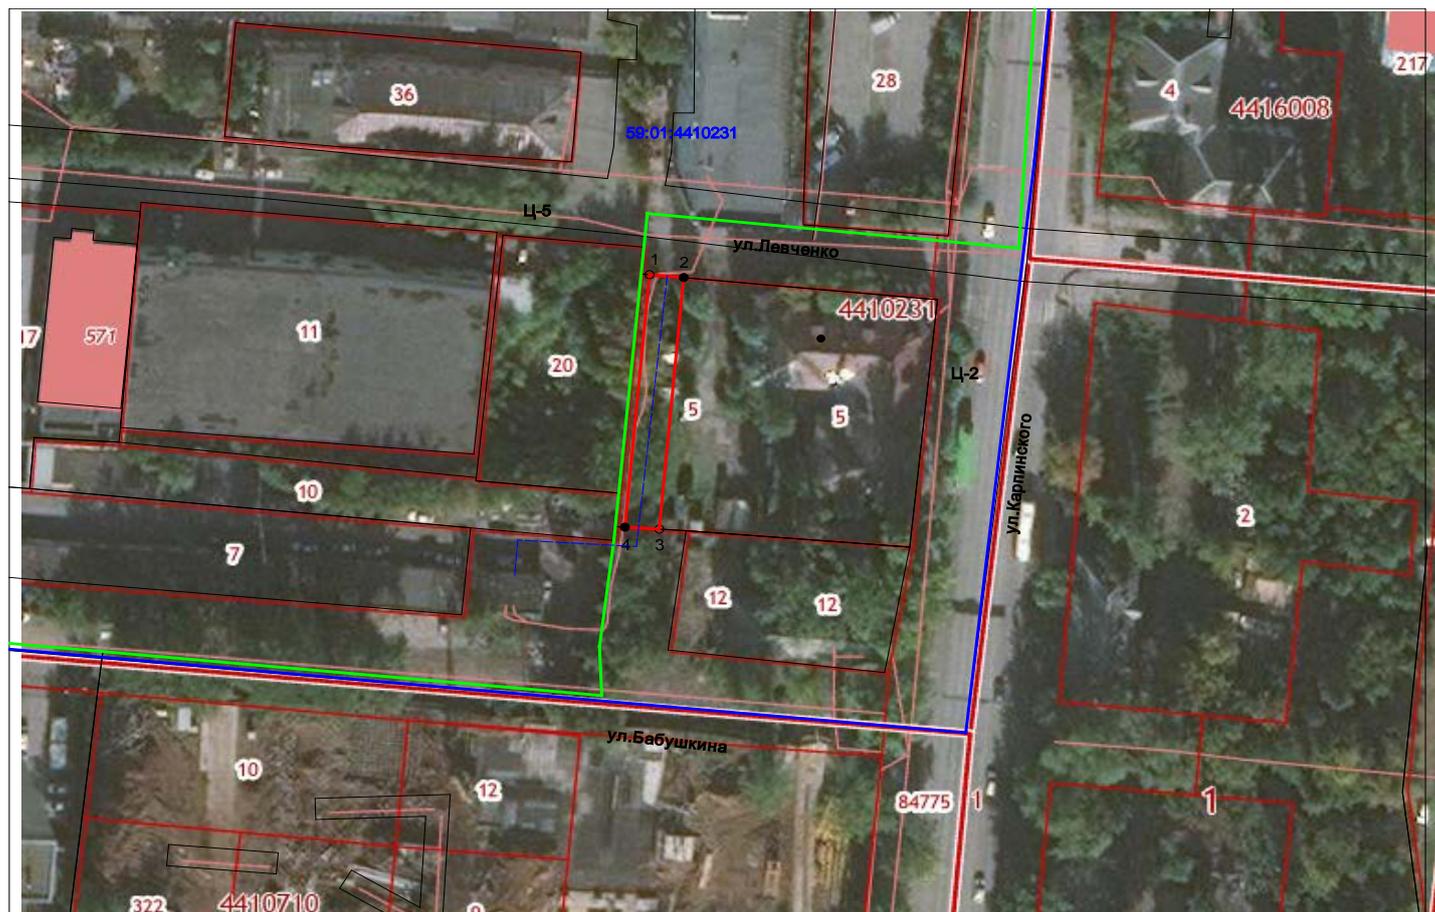

№№ точек	X	Y
1	515550.50	2230380.06
2	515549.94	2230385.95
3	515502.49	2230381.74
4	515502.85	2230375.82
1	515550.50	2230380.06

Масштаб 1:1000

Условные обозначения:

- граница земельного участка, сведения которого внесены в ЕГРН
- граница публичного сервитута
- граница кадастрового квартала
- граница территориальной зоны
- - - проектное местоположение инженерного сооружения

**59:01:4410231** обозначение кадастрового квартала

**59:01:4410231:5** обозначение кадастрового номера земельного участка

Система координат МСК-59, зона 2

Метод определения координат: Метод спутниковых геодезических измерений (определений)

средняя квадратическая погрешность положения характерных точек (Мт)- 0.10 м

Графическое описание местоположения границ публичного сервитута

1-1 земельный участок с КН 59:01:4410231:5