


Схема расположения границ публичного сервитута

Объект: БКТП-6242, БКТП-6492

Местоположение: Пермский край, г. Пермь, Свердловский район

Площадь земель и/или части земельного участка, кв.м: 211

Категория земель: земли населенных пунктов

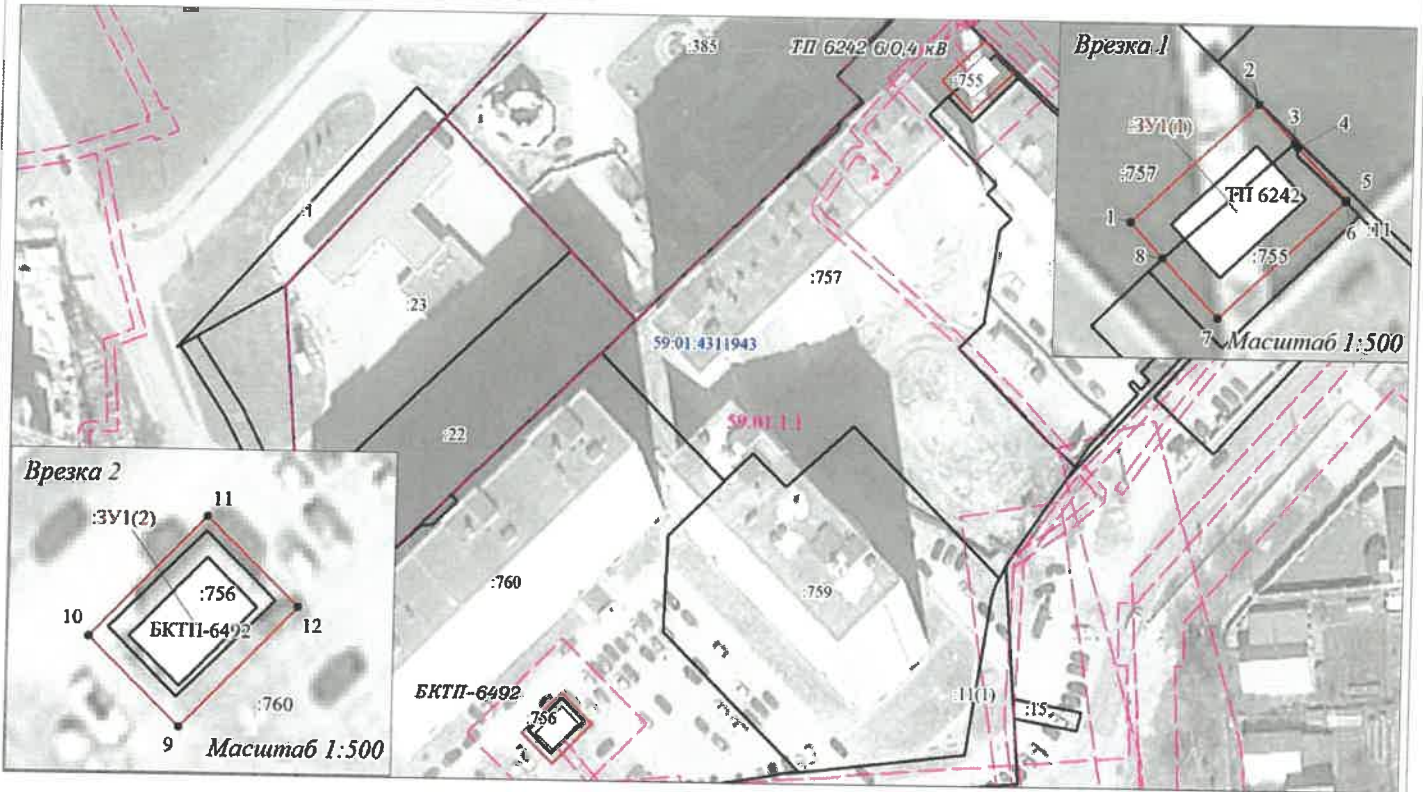

Масштаб 1:1500

Каталог координат (Система координат МСК-59, зона 2)					
Обозначение характерных точек границ	Координаты, м		Метод определения координат характерной точки	М, м	Площадь, кв.м
	X	Y			
1	2	3	4	5	6
:ЗУ1(1)					
1	515227.99	2235067.38	Геодезический метод	0.1	108.00
2	515236.21	2235076.13	Геодезический метод	0.1	
3	515233.57	2235078.62	Геодезический метод	0.1	
4	515233.28	2235078.89	Геодезический метод	0.1	
5	515229.65	2235082.30	Геодезический метод	0.1	
6	515229.59	2235082.23	Геодезический метод	0.1	
7	515221.43	2235073.55	Геодезический метод	0.1	
8	515225.54	2235069.69	Геодезический метод	0.1	
1	515227.99	2235067.38	Геодезический метод	0.1	
:ЗУ1(2)					
9	515085.86	2234989.15	Геодезический метод	0.1	103.00
10	515092.09	2234982.82	Геодезический метод	0.1	
11	515100.41	2234990.89	Геодезический метод	0.1	
12	515094.21	2234997.23	Геодезический метод	0.1	
9	515085.86	2234989.15	Геодезический метод	0.1	

Описание границ смежных землепользователей:

от точки 1 до точки 3, от точки 8 до точки 1 - земельный участок с кадастровым номером 59:01:4311943:757;
от точки 3 до точки 4, от точки 6 до точки 8 - земельный участок с кадастровым номером 59:01:4311943:755;

от точки 4 до точки 6 - земельный участок с кадастровым номером 59:01:4311943:11;

от точки 9 до точки 9 - земельный участок с кадастровым номером 59:01:4311943:760.

Условные обозначения

- :ЗУ1 - проектные границы публичного сервитута
- 59:01:4311943 - кадастровый номер квартала
- :755 - граница и номер земельного участка, сведения о котором внесены в ЕГРН
- ТП-6242 - граница и номер КТП
- 59.01.1.1 - Общественно-деловая зона
- граница зон с особыми условиями использования территории (ЗОУИТ)
- 1 - обозначение характерной точки проектной границы публичного сервитута

Заявитель:
МП
(для юридических лиц
и индивидуальных предпринимателей)

С.В. Кучков
(подпись, расшифровка подписи)