

### Схема расположения границ публичного сервитута

Объект: ТП-6288, входящая в состав электросетевого комплекса (ЭСК) "Подстанция 110/35/6 кВ "Данилиха" с линиями электропередачи, трансформаторными подстанциями и распределительным пунктом


Местоположение: г.Пермь, р-н Свердловский, ул. Куйбышева, 876

Площадь земель и/или части земельного участка, кв.м: 147

Категория земель: земли населенных пунктов

#### Каталог координат (Система координат МСК-59, зона 2)

| Обозначение характерных точек границ | Координаты, м |            | Метод определения координат характерной точки | Mt, м |
|--------------------------------------|---------------|------------|---|-------|
|                                      | X             | Y          |   |       |
| н1                                   | 515790.03     | 2232108.91 | Геодезический метод                           | 0.1   |
| н2                                   | 515797.17     | 2232121.29 | Геодезический метод                           | 0.1   |
| н3                                   | 515788.24     | 2232126.42 | Геодезический метод                           | 0.1   |
| н4                                   | 515787.23     | 2232124.66 | Геодезический метод                           | 0.1   |
| н5                                   | 515781.12     | 2232114.03 | Геодезический метод                           | 0.1   |
| н6                                   | 515787.54     | 2232110.35 | Геодезический метод                           | 0.1   |
| н7                                   | 515788.63     | 2232109.71 | Геодезический метод                           | 0.1   |
| н1                                   | 515790.03     | 2232108.91 | Геодезический метод                           | 0.1   |

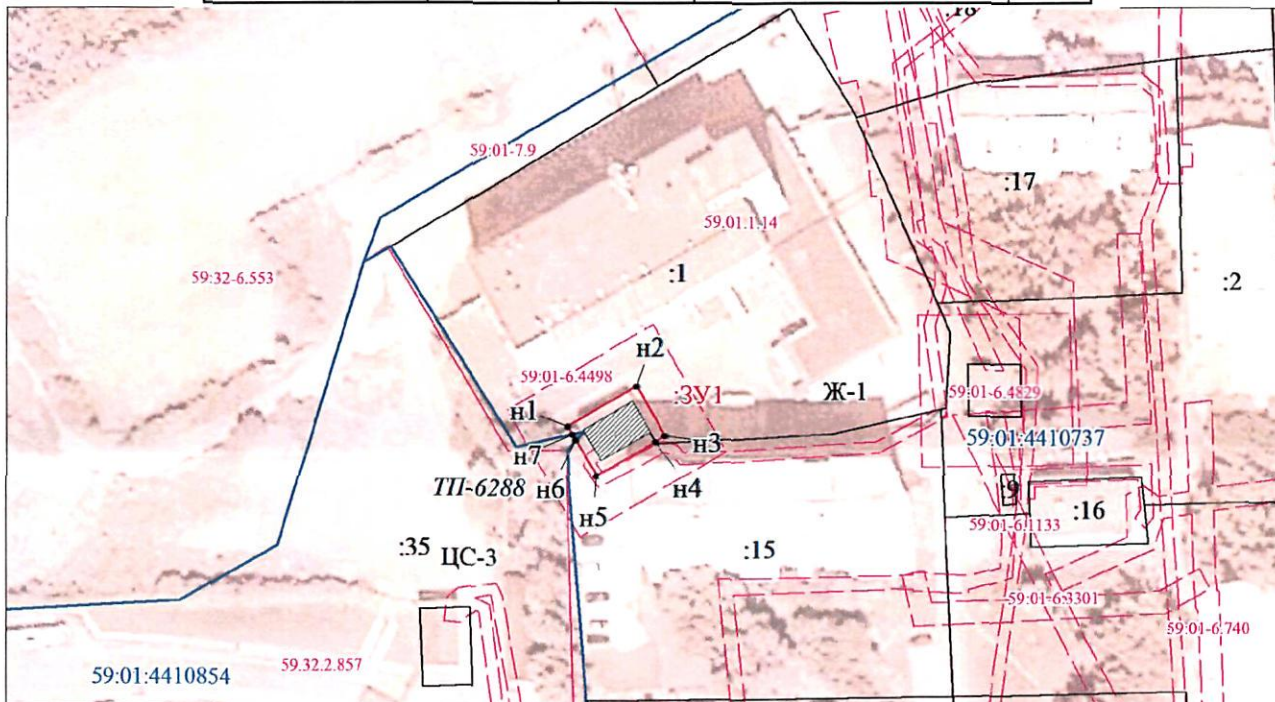

Масштаб 1:1300

#### Описание границ смежных землепользователей:

- от точки н7 до точки н4: земельный участок с кадастровым номером 59:01:4410737:1;
- от точки н4 до точки н6: земельный участок с кадастровым номером 59:01:4410737:15;
- от точки н6 до точки н7: земельный участок с кадастровым номером 59:01:4410854:35.

#### Условные обозначения

- :ЗУ1 -проектные границы публичного сервитута
- 59:01:4410737 -кадастровый номер квартала
- :15 -граница и номер земельного участка, сведения о котором внесены в ЕГРН
- граница зон с особыми условиями использования территории (ЗОУИТ)
- Ж-1 -зона многоэтажной жилой застройки
- ЦС-3 -зона спортивных и спортивно-зрелищных сооружений
- КТП 6288 -граница и номер КТП
- н1 -обозначение характерной точки проектной границы публичного сервитута
- граница объекта капитального строительства, сведения о котором внесены в ЕГРН

Заявитель:

МП  
(для юридических лиц  
и индивидуальных предпринимателей)

*С.В. Нуров*  
(подпись, расшифровка подписи)