

### Схема расположения границ публичного сервитута


Объект: ТП 6226, входящая в состав электросетевого комплекса "Подстанция 110/6 кВ "Крохалевка"

Местоположение: г. Пермь, р-н Свердловский, ул. Маршрутная, 7а

Площадь земель и/или части земельного участка, кв.м: 111

Категория земель: земли населенных пунктов

Каталог координат (Система координат МСК-59, зона 2)				
Обозначение характерных точек	Координаты, м		Метод определения координат характерной точки	Mt, м
	X	Y		
1	2	3	4	5
n1	514522.98	2231986.66	Геодезический метод	0,1
n2	514523.22	2231998.68	Геодезический метод	0,1
n3	514513.99	2231998.87	Геодезический метод	0,1
n4	514513.77	2231986.84	Геодезический метод	0,1
n1	514522.98	2231986.66	Геодезический метод	0,1

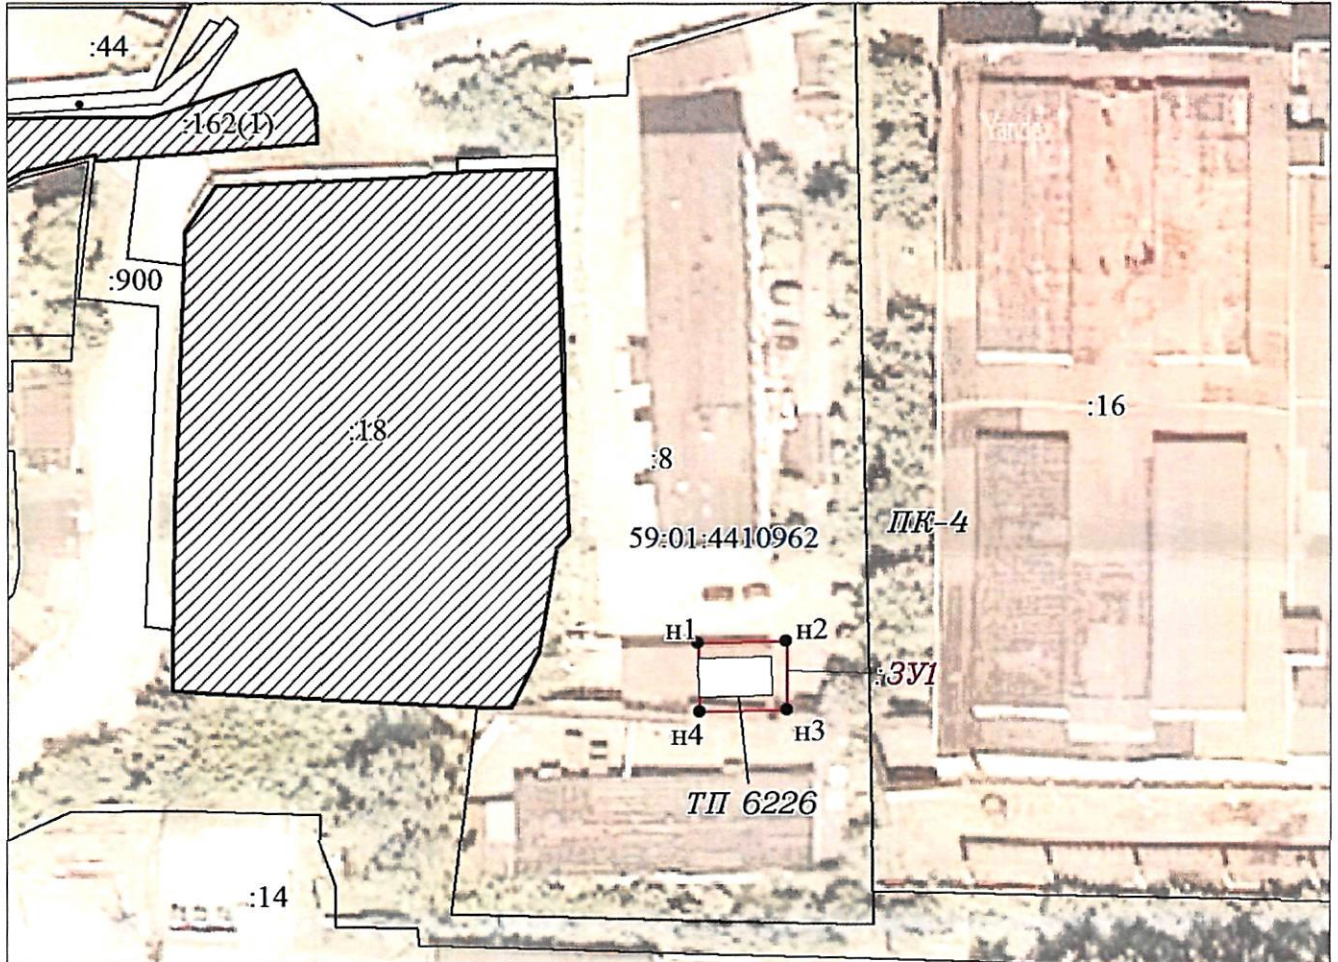

**Условные обозначения**

**Масштаб 1:600**

- :3У1 -проектные границы публичного сервитута
- 59:01:4410962 -кадастровый номер квартала
- :8 -граница и номер земельного участка, сведения о котором внесены в ЕГРН
- -граница зон с особыми условиями использования территории (ЗООУИТ)
- ПК-4 -Зона производственно-коммунальных объектов IV класса вредности
- ТП\_6226 -граница и номер КТП
- n1 - обозначение характерной точки проектной границы публичного сервитута
- граница объекта капитального строительства, сведения о котором внесены в ЕГРН

Описание границ смежных землепользователей:

от точки n1 до точки n1: земельный участок с кадастровым номером 59:01:4410962:8

Заявитель:

МП  
 (для юридических лиц  
 и индивидуальных предпринимателей)

(подпись, расшифровка подписи)