

h. 154 2k

### Схема расположения границ публичного сервитута


Объект: Воздушные линии электропередачи ВЛ 6кВ ф.Менькина (лит.Л 5-1Л), входящая в состав Электросетевого комплекса (ЭСК) Подстанция 35/6кв Гудково с линиями электропередачи и трансформаторными подстанциями

Местоположение: Российская Федерация, Пермский край, г. Пермь

Площадь публичного сервитута: 1 кв.м.

**Условные обозначения:**

- :ЗУ1 - Проектные границы публичного сервитута
- н1 - Обозначение характерной точки проектной границы публичного сервитута
- :45 - Границы и номер земельного участка, сведения о которых внесены в ЕГРН
- Граница кадастрового квартала
- 59:13:0060113 - Номер кадастрового квартала
- :1444 - Граница и номер объекта капитального строительства, сведения о которых внесены в ЕГРН
- 59.18.2.439 - Границы и учетный номер зоны с особыми условиями использования территории, сведения о которых внесены в ЕГРН

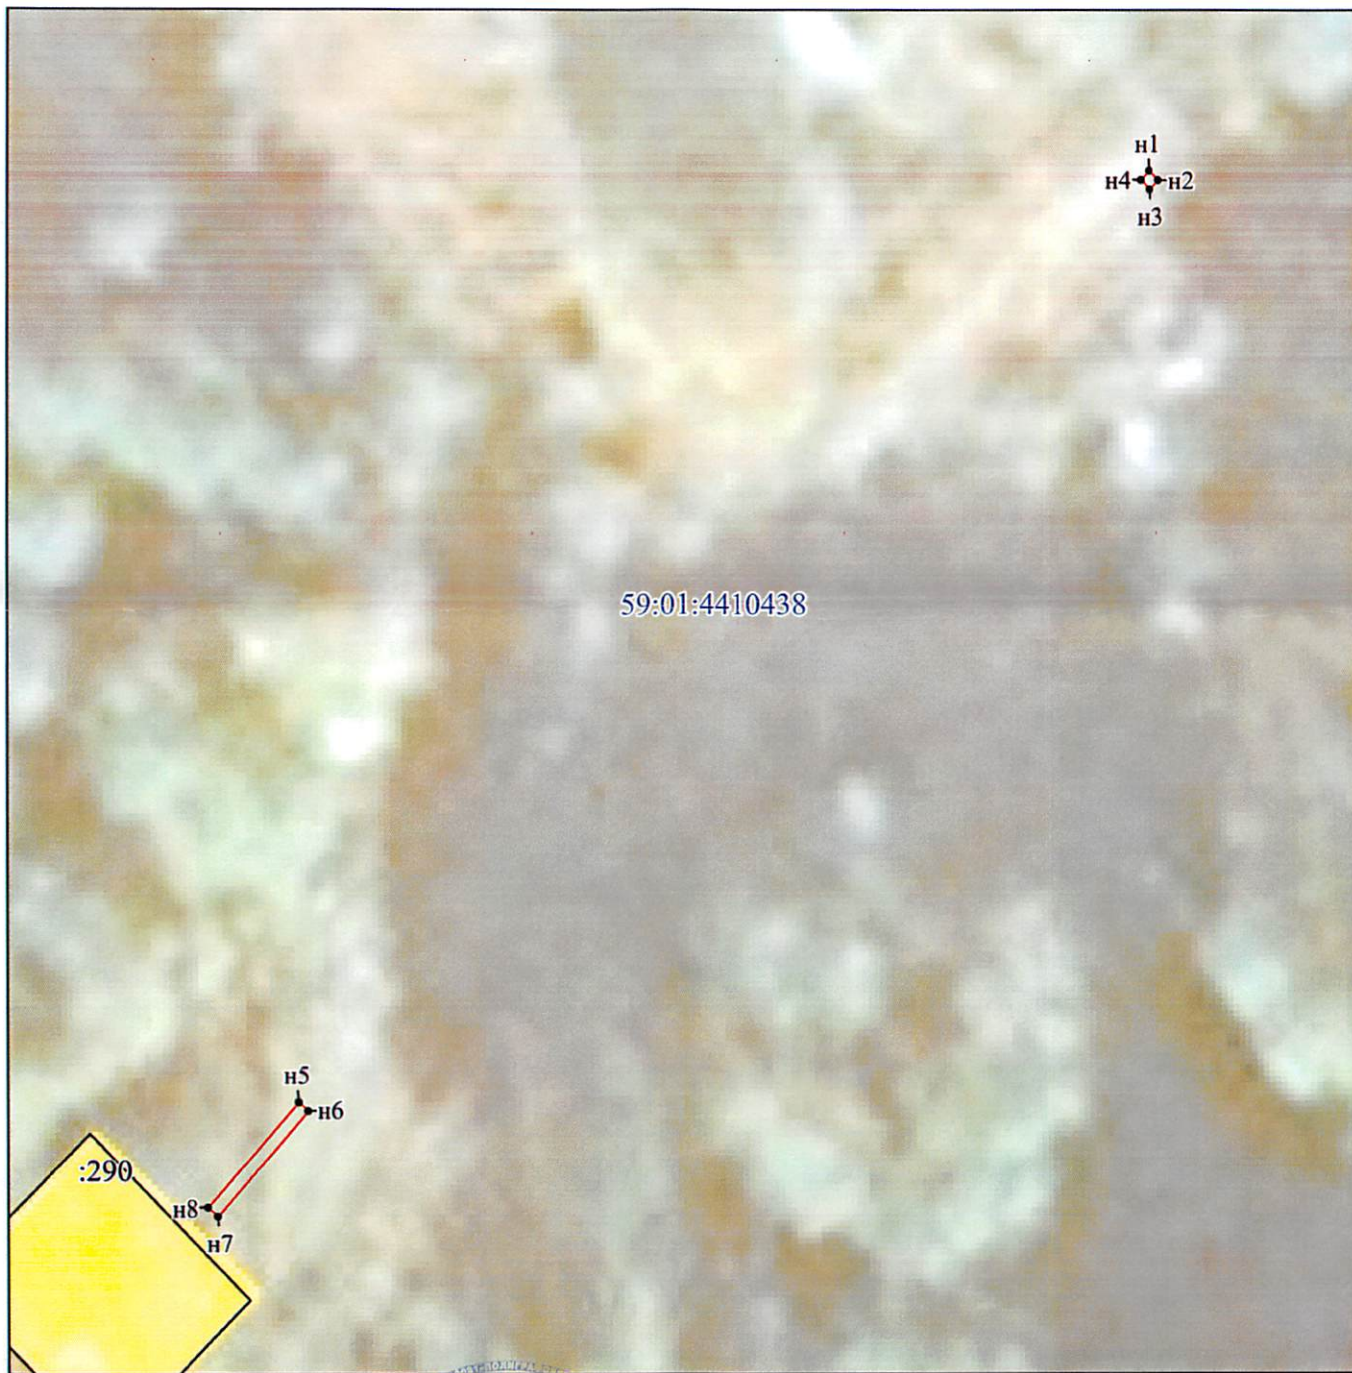

Масштаб 1:200

МСК-59; Зона - 2

Заявитель:

  
 (подпись, расшифровка подписи)



Обозначение характерных точек границ	Координаты, м		Средняя квадратическая погрешность положения характерной точки (M <sub>t</sub> ), м	Описание закреплен ия точки
	X	Y		
1	2	3	4	5
:3У1(1)				
н1	515554,39	2227736,41	0,1	-
н2	515554,15	2227736,67	0,1	-
н3	515553,9	2227736,43	0,1	-
н4	515554,14	2227736,18	0,1	-
н1	515554,39	2227736,41	0,1	-
:3У1(2)				
н5	515528,81	2227712,61	0,1	-
н6	515528,58	2227712,87	0,1	-
н7	515525,66	2227710,34	0,1	-
н8	515525,89	2227710,07	0,1	-
н5	515528,81	2227712,61	0,1	-