

Схема расположения границ публичного сервитута

Объект: ВЛ 110 кВ Пермь-Владимирская №1, 2.

Местоположение: Российская Федерация, край Пермский, г. Пермь

Площадь земель и/или части земельного участка, кв.м.: 817

Категория земель: Земли населенных пунктов

Описание границ смежных землепользователей:

от т.н1 до т.н1 - земли общего пользования
от т.н5 до т.н5 - земельный участок с кадастровым номером 59:01:4319161:45
от т.н9 до т.н9, от т.н13 до т.н13, от т.н17 до т.н17, от т.н21 до т.н21, от т.н25 до т.н25,
от т.н29 до т.н29, от т.н33 до т.н33, от т.н37 до т.н37, от т.н41 до т.н41, от т.н45 до т.н45,
от т.н49 до т.н49, от т.н53 до т.н53, от т.н57 до т.н57 - земли общего пользования
от т.н65 до т.н61 - земельный участок с кадастровым номером 59:01:2410002:22
от т.н61 до т.н65, от т.н67 до т.н67 - земли общего пользования
от т.н72 до т.н71 - земельный участок с кадастровым номером 59:01:0000000:46833
от т.н71 до т.н72 - земли общего пользования
от т.н80 до т.н79 - земельный участок с кадастровым номером 59:01:0000000:46833
от т.н79 до т.н80 - земли общего пользования
от т.н87 до т.н85 - земельный участок с кадастровым номером 59:01:0000000:46833
от т.н85 до т.н87 - земли общего пользования
от т.н93 до т.н91 - земельный участок с кадастровым номером 59:01:0000000:46833
от т.н91 до т.н93 - земли общего пользования
от т.н99 до т.н97 - земельный участок с кадастровым номером 59:01:0000000:46833
от т.н97 до т.н99 - земли общего пользования
от т.н101 до т.н101, от т.н105 до т.н105 - земельный участок с кадастровым номером 59:01:0000000:46833
от т.н109 до т.н109 - земли общего пользования
от т.н113 до т.н113, от т.н117 до т.н117 - земли общего пользования
от т.н125 до т.н123 - земельный участок с кадастровым номером 59:01:0912010:219
от т.н123 до т.н125 - земли общего пользования
от т.н131 до т.н129 - земельный участок с кадастровым номером 59:01:0912010:219
от т.н129 до т.н131 - земли общего пользования
от т.н133 до т.н133, от т.н137 до т.н137, от т.н141 до т.н141, от т.н145 до т.н145 до т.н147 - ЗУ с КН 59:01:0912010:69
от т.н147 до т.н145 - земли общего пользования
от т.н151 до т.н151 - земельный участок с кадастровым номером 59:01:0912010:56
от т.н155 до т.н155, от т.н159 до т.н159 - земельный участок с кадастровым номером 59:01:0912010:21
от т.н163 до т.н163 - земельный участок с кадастровым номером 59:01:0912010:56
от т.н167 до т.н167 - земли общего пользования

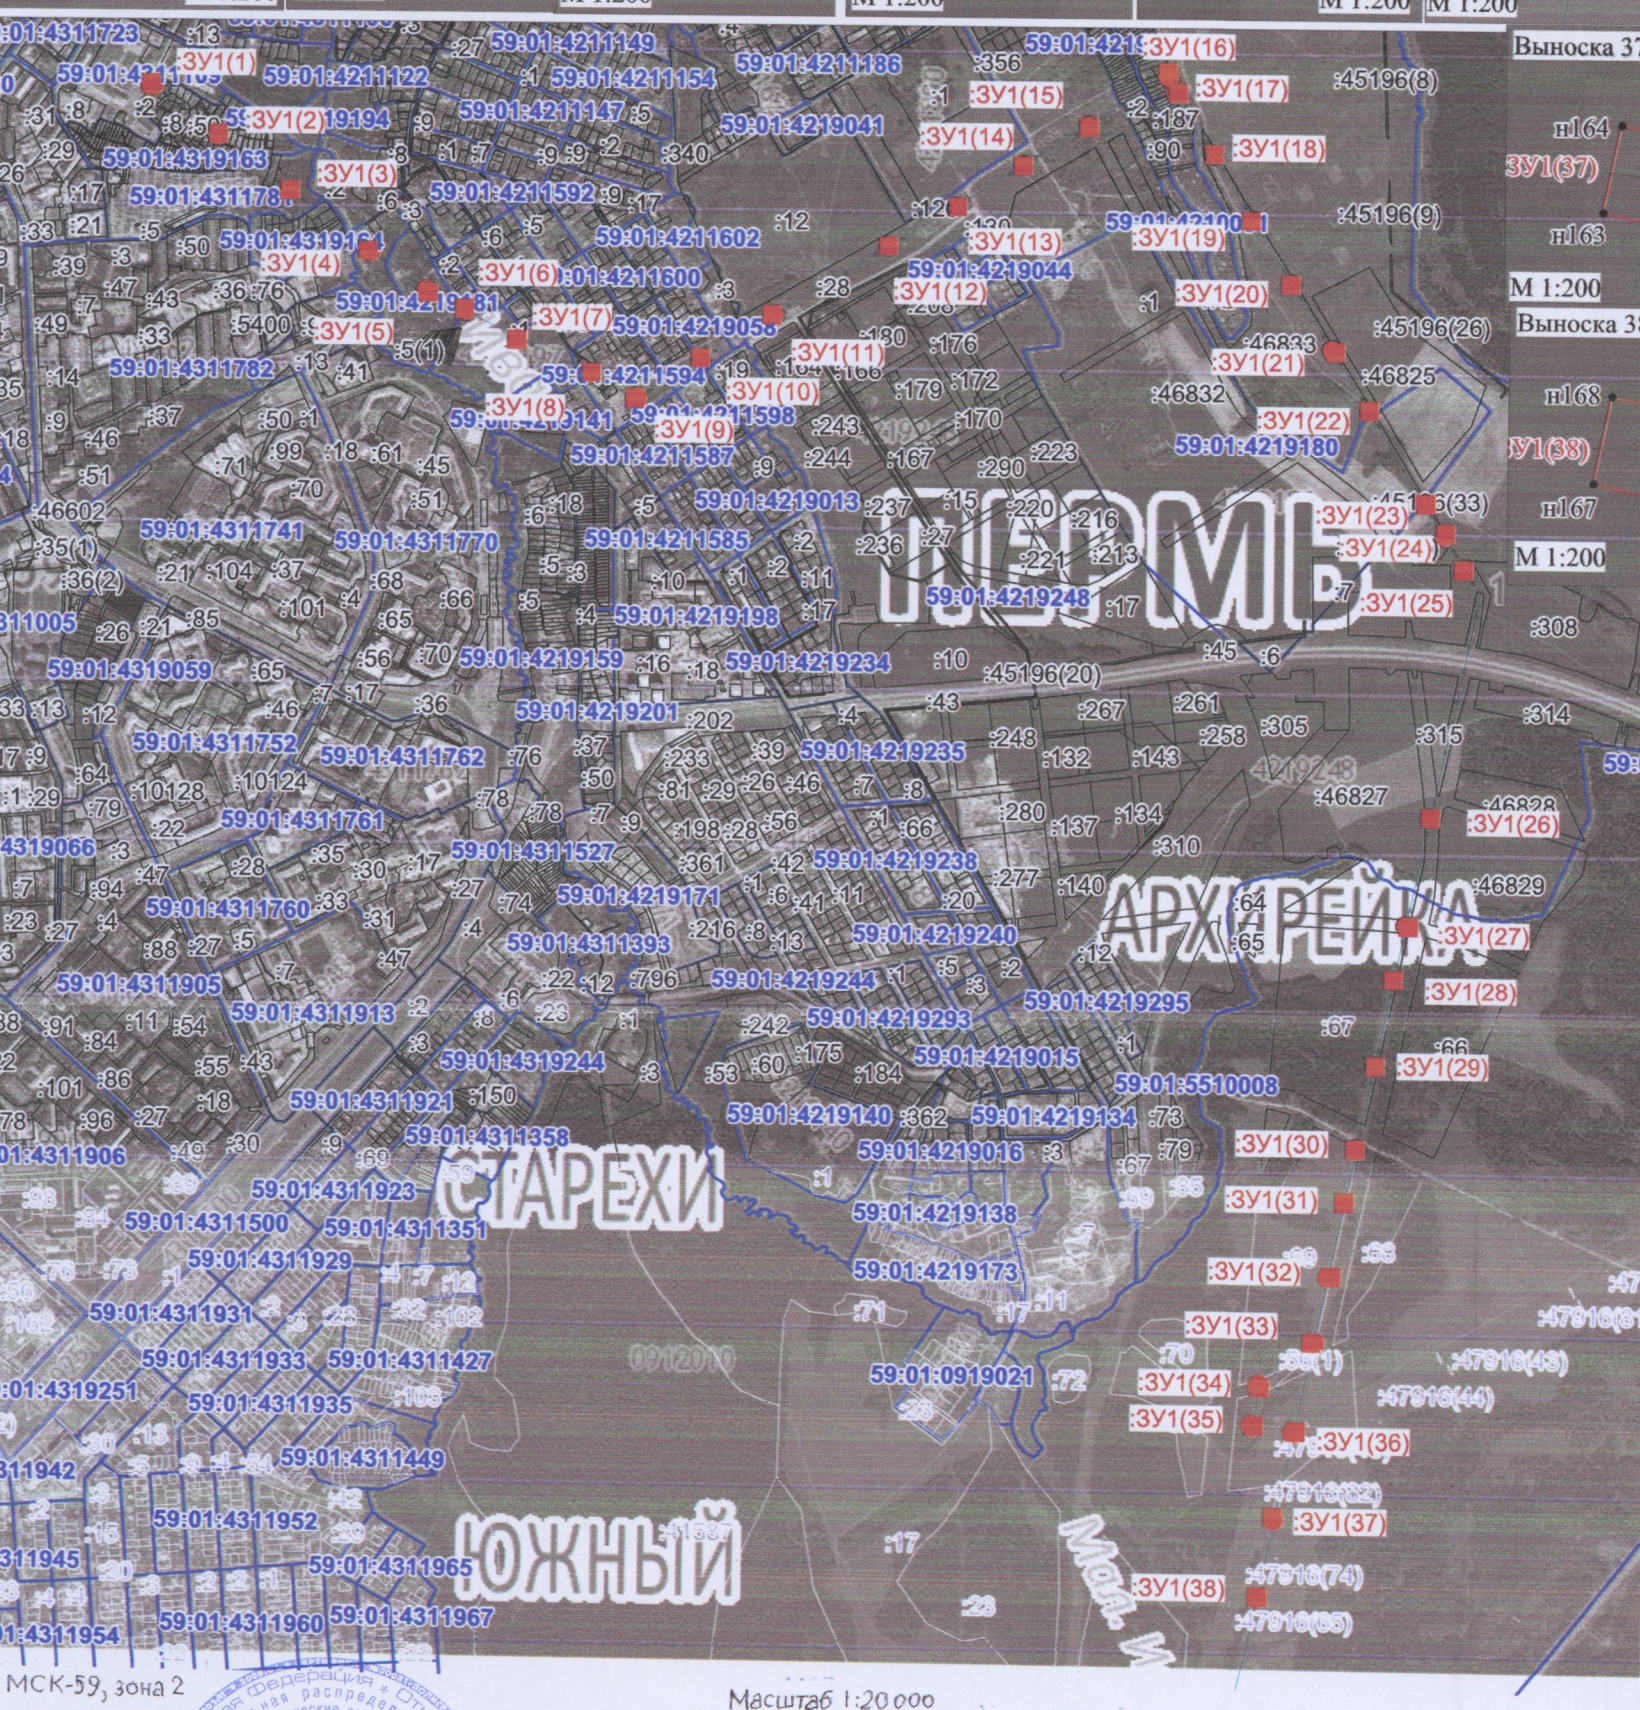
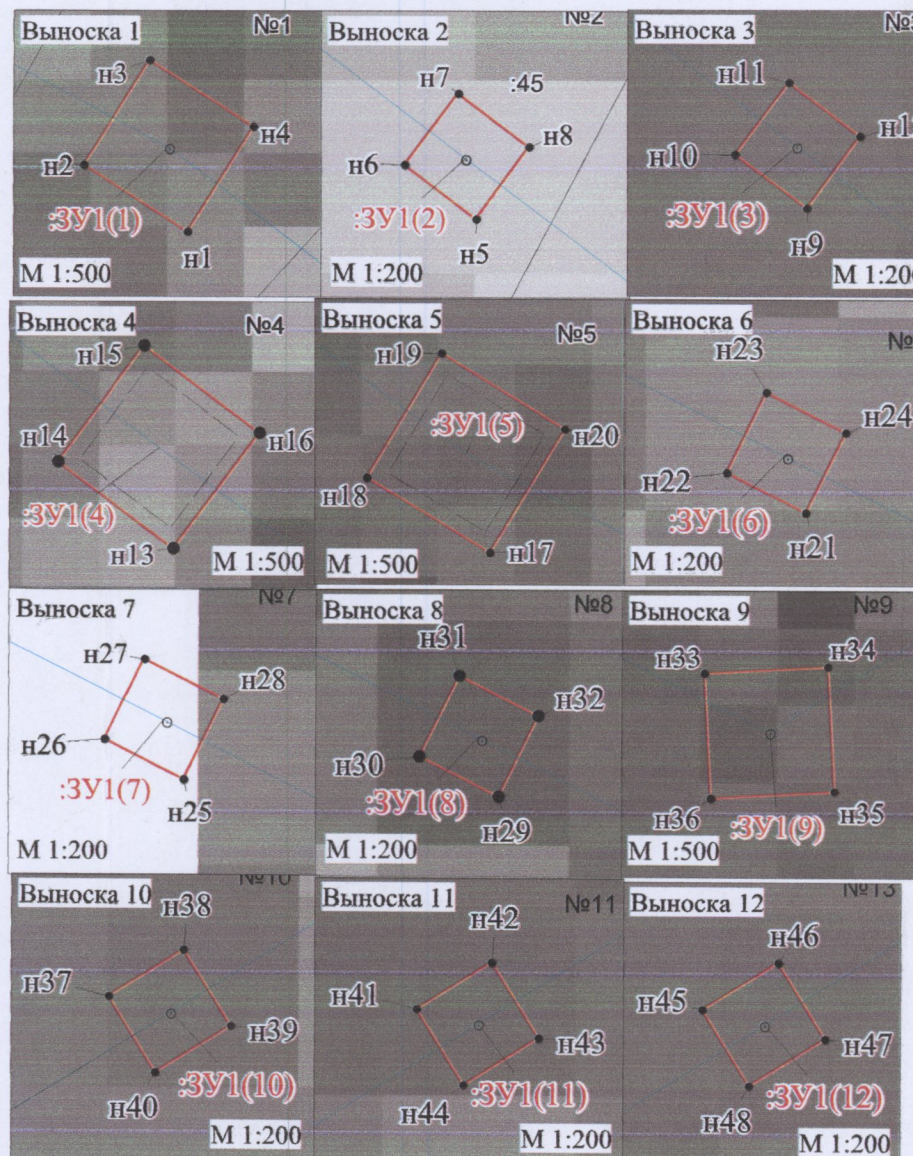


Table with columns: Plot No., X, Y, Area, Method. Lists data for plots 37-41 and 42-46.

Main table with columns: Plot No., X, Y, Area, Method. Lists data for plots 1-41 and 42-46.

Заявитель: И.В. Раслов
(для юридических лиц, и индивидуальных предпринимателей)
Масштаб 1:20 000

Свойные обозначения:
- ЗУ1 - обозначение характерной точки проекции границ публичного сервитута
- 0 - проектные границы публичного сервитута
- 1 - границы и номер земельного участка, сведения о котором внесены в Единый кадастр недвижимости
- №24 - обозначение и номер оврага, Т.И.

com. net Инженер П.А.