

Схема расположения границ публичного сервитута

Объект: ВЛ-110 КВ «ВЛАДИМИРСКАЯ-ЗИЛ», ЦЕПЬ №1,2 С ОТПАЙКАМИ НА ПС «СТАЛЬ», ЦЕПЬ №1,2 И ПС «СТАРЁХИ», ЦЕПЬ №2

Местоположение: Российская Федерация, Пермский край, г. Пермь, Свердловский район

Площадь земель и/или части земельного участка, кв.м.: 400


Категория земель: земли населенных пунктов

Описание границ смежных землепользователей:

- от т.н1 до т.н1 - земельный участок с кадастровым номером 59:01:0911571:3
- от т.н5 до т.н5 - земельный участок с кадастровым номером 59:01:0911571:3
- от т.н9 до т.н9 - земли общего пользования
- от т.н13 до т.н13 - земли общего пользования
- от т.н17 до т.н17 - земли общего пользования
- от т.н21 до т.н21 - земельный участок с кадастровым номером 59:01:4311908:13
- от т.н25 до т.н25 - земельный участок с кадастровым номером 59:01:4319251:2
- от т.н29 до т.н29 - земельный участок с кадастровым номером 59:01:4319251:2
- от т.н33 до т.н33 - земельный участок с кадастровым номером 59:01:4311500:4
- от т.н37 до т.н37 - земельный участок с кадастровым номером 59:01:4311479:10
- от т.н41 до т.н41 - земельный участок с кадастровым номером 59:01:4311479:10

Условные обозначения:

- н1 - обозначение характерной точки проектной границы публичного сервитута
- :ЗУ1 - проектные границы публичного сервитута
- :9 - границы и номер земельного участка, сведения о котором внесены в ЕГРН
- ВЛ-110 КВ «ВЛАДИМИРСКАЯ-ЗИЛ», ЦЕПЬ №1,2 С ОТПАЙКАМИ НА ПС «СТАЛЬ», ЦЕПЬ №1,2 И ПС «СТАРЁХИ», ЦЕПЬ №2
- оп.1 - обозначение и номер опоры ЛЭП

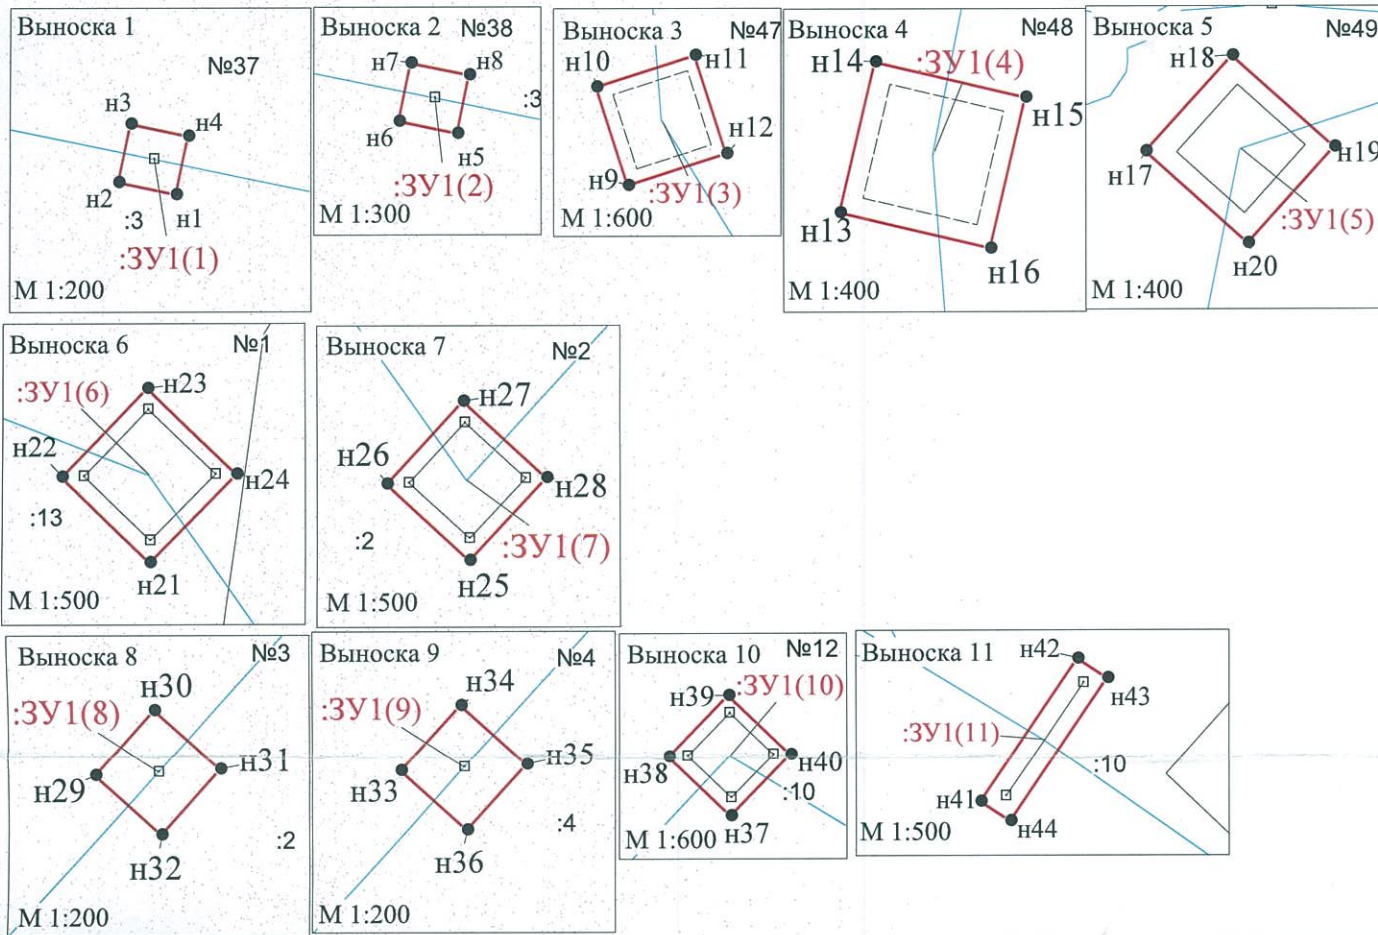

Обозначение характерных точек границ	Координаты, м			Площадь, кв.м.
	1	2	3	
:ЗУ1(1)				
н1	513084.66	2235115.26	5.52	
н2	513085.14	2235112.96		
н3	513087.44	2235113.44		
н4	513086.96	2235115.74		
н1	513084.66	2235115.26		
:ЗУ1(2)				
н5	513122.33	2234931.56	5.56	
н6	513122.80	2234929.25		
н7	513125.11	2234929.72		
н8	513124.64	2234932.03		
н5	513122.33	2234931.56		
:ЗУ1(3)				
н9	514310.26	2234340.20	66.57	
н10	514318.03	2234337.71		
н11	514320.52	2234345.48		
н12	514312.75	2234347.97		
н9	514310.26	2234340.20		
:ЗУ1(4)				
н13	514679.23	2234309.71	66.70	
н14	514687.18	2234311.58		
н15	514685.31	2234319.53		
н16	514677.36	2234317.66		
н13	514679.23	2234309.71		
:ЗУ1(5)				
н17	514716.76	2234316.55	49.30	
н18	514721.82	2234321.10		
н19	514716.98	2234326.49		
н20	514711.92	2234321.94		
н17	514716.76	2234316.55		
:ЗУ1(6)				
н21	515470.66	2234857.73	66.60	
н22	515476.34	2234851.87		
н23	515482.20	2234857.55		
н24	515476.52	2234863.41		
н21	515470.66	2234857.73		
:ЗУ1(7)				
н25	515315.83	2234966.69	55.63	
н26	515320.90	2234961.22		
н27	515326.37	2234966.29		
н28	515321.30	2234971.76		
н25	515315.83	2234966.69		
:ЗУ1(8)				
н29	515398.28	2235035.32	5.52	
н30	515400.02	2235036.90		
н31	515398.44	2235038.64		
н32	515396.70	2235037.06		
н29	515398.28	2235035.32		
:ЗУ1(9)				
н33	515558.56	2235181.56	5.52	
н34	515560.30	2235183.14		
н35	515558.72	2235184.88		
н36	515556.98	2235183.30		
н33	515558.56	2235181.56		
:ЗУ1(10)				
н37	516666.81	2236199.60	46.29	
н38	516671.53	2236194.70		
н39	516676.43	2236199.42		
н40	516671.71	2236204.32		
н37	516666.81	2236199.60		
:ЗУ1(11)				
н41	516649.00	2236225.74	26.97	
н42	516658.50	2236232.16		
н43	516657.20	2236234.12		
н44	516647.70	2236227.70		
н41	516649.00	2236225.74		



МСК-59, зона 2

Масштаб 1:30000

Заявитель:

Ласнонов А.В.
МП (подпись, расшифровка подписи)

(для юридических лиц и индивидуальных предпринимателей)

Солн. м.р. Мещерякова Д.А.