


Объект: ВЛ 0,4кВ ТП-4459, входящей в состав электросетевого комплекса "Подстанция 110/6 кВ "Строительная" с линиями электропередачи и трансформаторными подстанциями

Местоположение: Пермский край, г.Пермь, Орджоникидзевский район


Площадь земель и/или части земельного участка, кв.м: 9

Категория земель: земли населенных пунктов

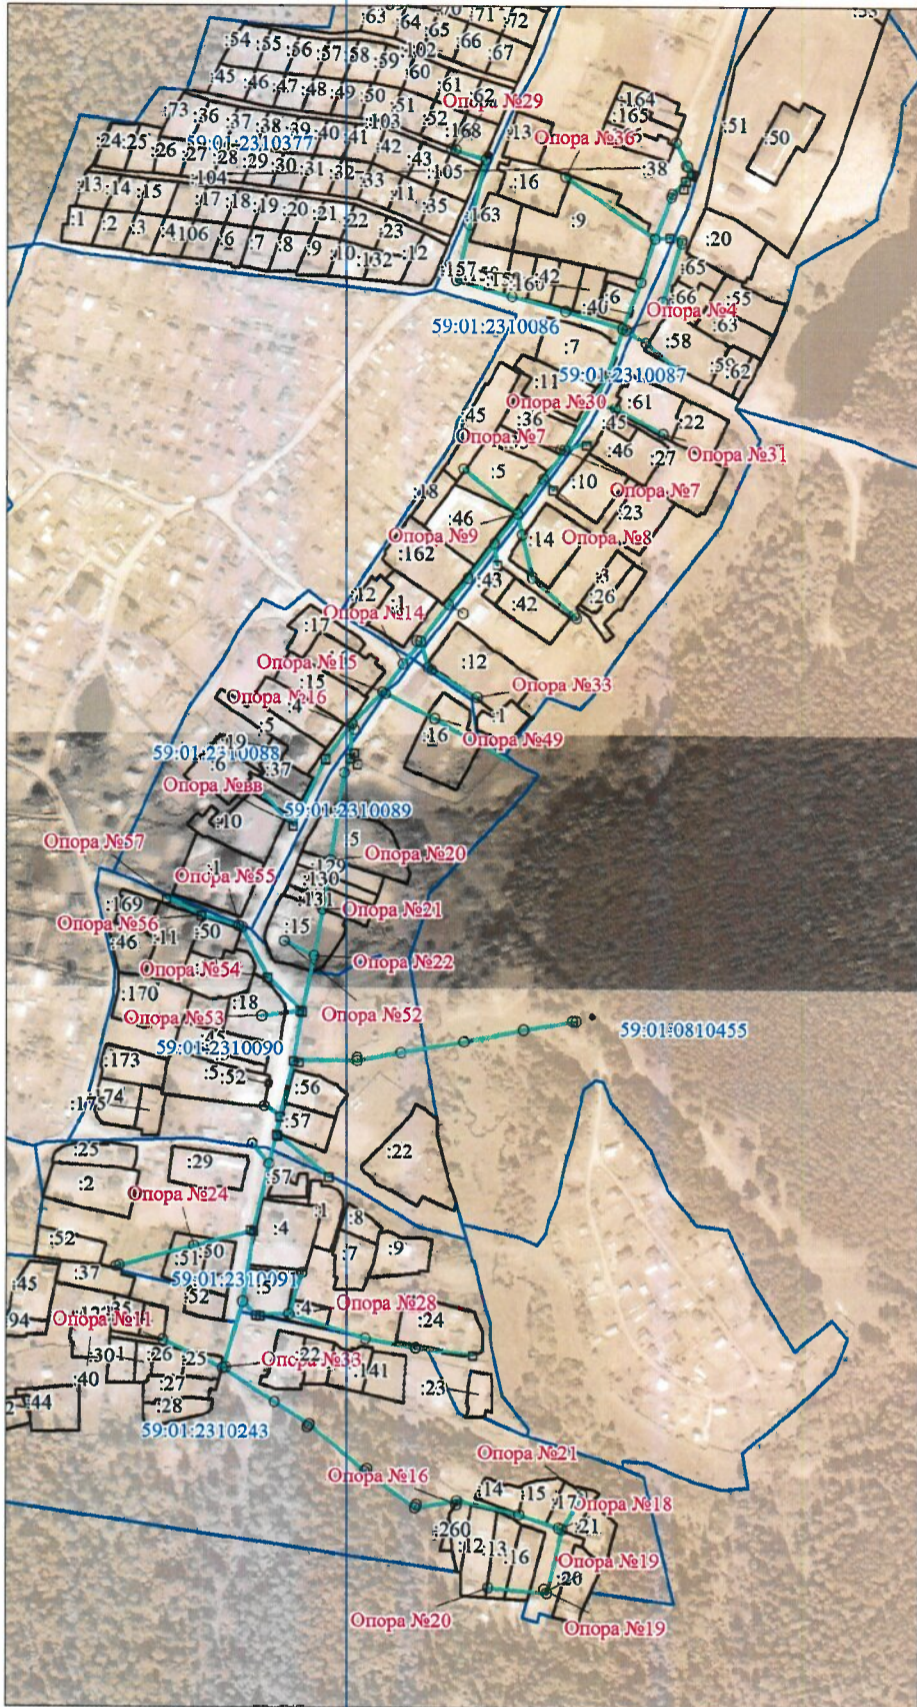

Масштаб 1:5000

- Условные обозначения**
- :ЗУ1 - проектные границы публичного сервитута
 - 59:32:2310243 - кадастровый номер квартала
 - :16 - граница и номер земельного участка, сведения о котором внесены в ЕГРН
 - ВЛ 0,4кВ ТП-4459
 - 1 - обозначение характерной точки проектной границы публичного сервитута
 - №28 - обозначение и номер опоры ЛЭП
 - Опора №28 - обозначение и номер опоры ЛЭП
 - - - - - охранная зона ЛЭП

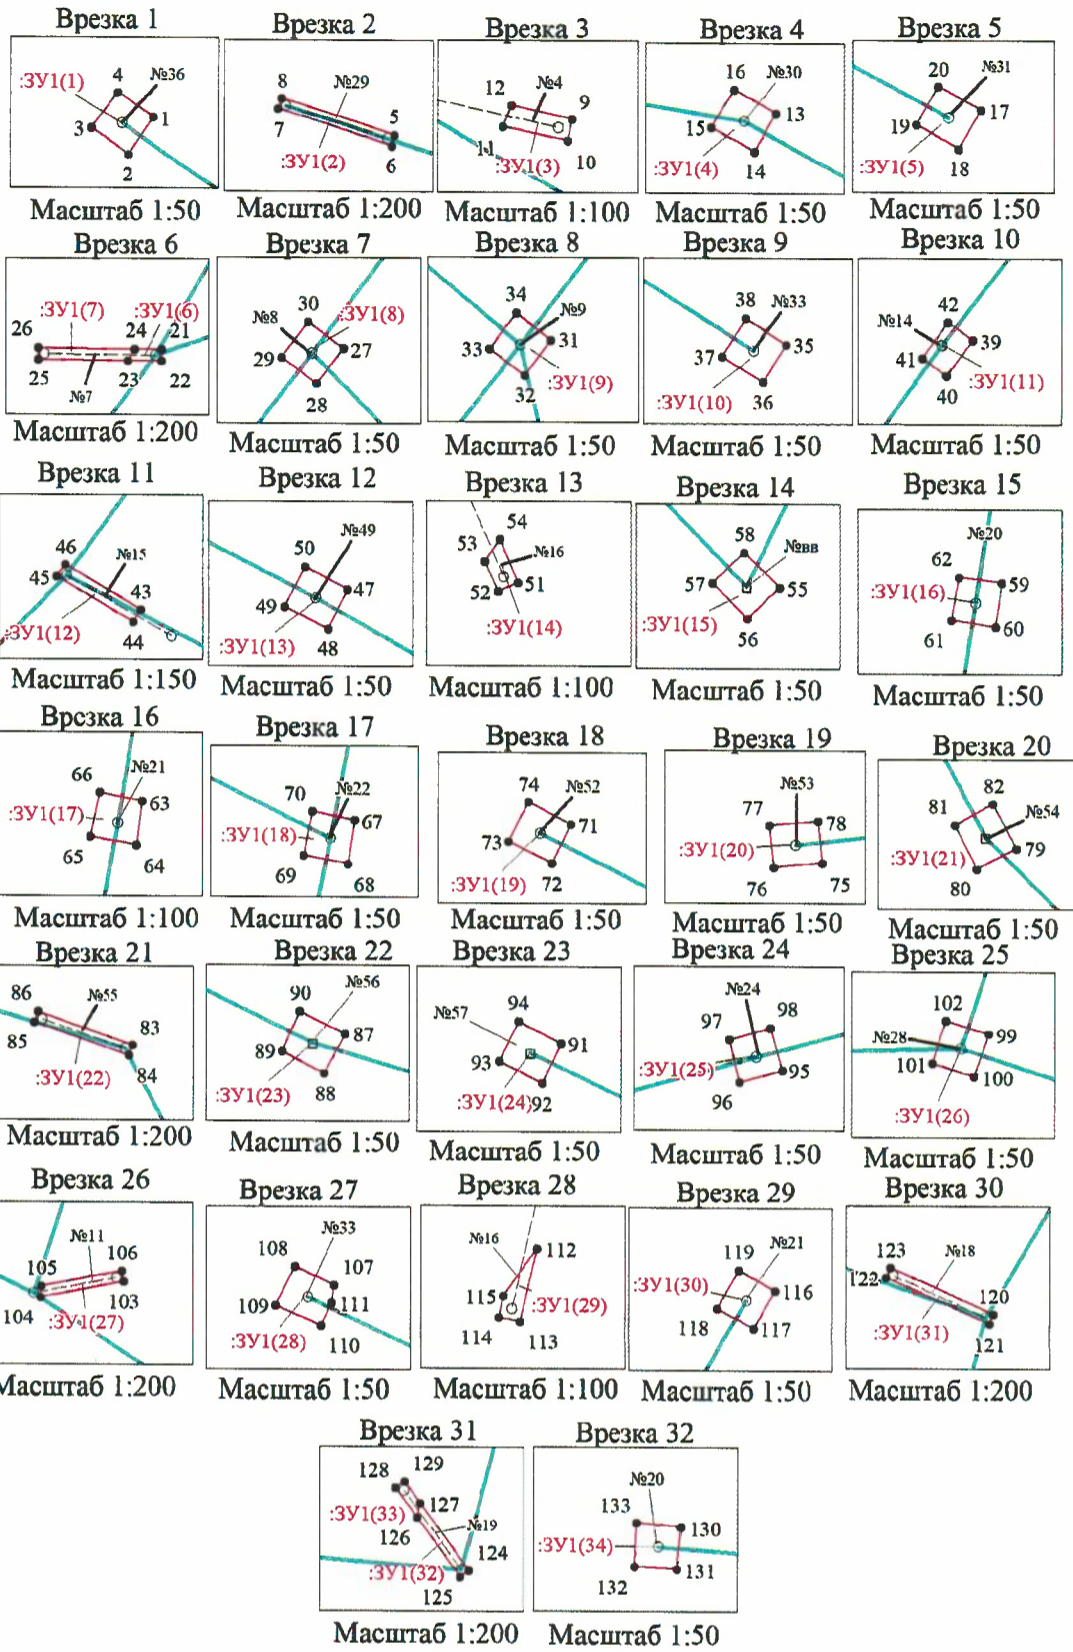

Описание границ смежных землепользователей:

- от точки 1 до точки 1 - земельный участок с кадастровым номером 59:01:2310086:16;
- от точки 5 до точки 5 - земельный участок с кадастровым номером 59:01:2310377:103 (ЕЗ 59:01:2310377:100);
- от точки 11 до точки 12, от точки 43 до точки 44, от точки 53 до точки 54, от точки 104 до точки 105, от точки 115 до точки 112 - земельный участок с кадастровым номером 59:01:0000000:88017;
- от точки 12 до точки 11, от точки 24 до точки 23, от точки 27 до точки 27, от точки 31 до точки 31, от точки 39 до точки 39, от точки 44 до точки 43, от точки 54 до точки 53, от точки 55 до точки 55,
- от точки 79 до точки 79, от точки 105 до точки 104 - земельный участок с кадастровым номером 59:01:0000000:896;
- от точки 13 до точки 13, от точки 17 до точки 17 - земельный участок с кадастровым номером 59:01:2310087:61;
- от точки 23 до точки 24 - земельный участок с кадастровым номером 59:01:2310086:36;
- от точки 35 до точки 35 - земельный участок с кадастровым номером 59:01:2310087:12;
- от точки 47 до точки 47 - земельный участок с кадастровым номером 59:01:2310089:16;
- от точки 59 до точки 59 - земельный участок с кадастровым номером 59:01:2310089:5;
- от точки 63 до точки 63 - земельный участок с кадастровым номером 59:01:2310089:131;
- от точки 67 до точки 67, от точки 71 до точки 71 - земельный участок с кадастровым номером 59:01:2310089:15;
- от точки 75 до точки 75 - земельный участок с кадастровым номером 59:01:2310090:18;
- от точки 83 до точки 83, от точки 87 до точки 87, от точки 91 до точки 91 - земельный участок с кадастровым номером 59:01:0000000:81754;
- от точки 95 до точки 95 - земельный участок с кадастровым номером 59:01:2310091:51;
- от точки 99 до точки 99 - земельный участок с кадастровым номером 59:01:2310243:4;
- от точки 107 до точки 107 - земельный участок с кадастровым номером 59:01:2310243:122;
- от точки 112 до точки 115 - земельный участок с кадастровым номером 59:01:2310243:260;
- от точки 116 до точки 116, от точки 120 до точки 120 - земельный участок с кадастровым номером 59:01:2310243:17;
- от точки 127 до точки 126 - земельный участок с кадастровым номером 59:01:2310243:19;
- от точки 126 до точки 127 - земельный участок с кадастровым номером 59:01:2310243:18;
- от точки 130 до точки 130 - земельный участок с кадастровым номером 59:01:2310243:13.

Заявитель:



МП
(для юридических лиц
и индивидуальных предпринимателей)

Жуков С.В.
(подпись, расшифровка подписи)

Схема расположения границ публичного сервитута

Каталог координат (Система координат МСК-59, зона 2)											
Обозначение характерных точек границ	Координаты, м		Метод определения координат характерной точки	(Мп), м	Площадь, кв.м	Обозначение характерных точек границ	Координаты, м		Метод определения координат характерной точки	(Мп), м	Площадь, кв.м
	X	Y					X	Y			
1	2	3	4	5	6	1	2	3	4	5	6
:ЗУ1(1)						:ЗУ1(18)					
1	530843.19	2231759.11	Геодезический метод	0,1	0,09	67	530314.62	2231588.12	Геодезический метод	0,1	0,09
2	530843.36	2231758.87	Геодезический метод	0,1		68	530314.32	2231588.07	Геодезический метод	0,1	
3	530843.12	2231758.69	Геодезический метод	0,1		69	530314.38	2231587.77	Геодезический метод	0,1	
4	530842.94	2231758.94	Геодезический метод	0,1		70	530314.68	2231587.83	Геодезический метод	0,1	
1	530843.19	2231759.11	Геодезический метод	0,1		67	530314.62	2231588.12	Геодезический метод	0,1	
:ЗУ1(2)						:ЗУ1(19)					
5	530861.30	2231684.33	Геодезический метод	0,1	0,96	71	530324.76	2231567.71	Геодезический метод	0,1	0,09
6	530861.02	2231684.25	Геодезический метод	0,1		72	530324.49	2231567.58	Геодезический метод	0,1	
7	530862.00	2231681.17	Геодезический метод	0,1		73	530324.64	2231567.29	Геодезический метод	0,1	
8	530862.29	2231681.27	Геодезический метод	0,1		74	530324.91	2231567.42	Геодезический метод	0,1	
5	530861.30	2231684.33	Геодезический метод	0,1		71	530324.76	2231567.71	Геодезический метод	0,1	
:ЗУ1(3)						:ЗУ1(20)					
9	530739.71	2231799.94	Геодезический метод	0,1	0,26	75	530273.52	2231552.60	Геодезический метод	0,1	0,10
10	530739.42	2231799.88	Геодезический метод	0,1		76	530273.49	2231552.27	Геодезический метод	0,1	
11	530739.61	2231799.00	Геодезический метод	0,1		77	530273.78	2231552.24	Геодезический метод	0,1	
12	530739.90	2231799.12	Геодезический метод	0,1		78	530273.81	2231552.57	Геодезический метод	0,1	
9	530739.71	2231799.94	Геодезический метод	0,1		75	530273.52	2231552.60	Геодезический метод	0,1	
:ЗУ1(4)						:ЗУ1(21)					
13	530686.86	2231792.77	Геодезический метод	0,1	0,10	79	530300.35	2231556.54	Геодезический метод	0,1	0,10
14	530686.60	2231792.62	Геодезический метод	0,1		80	530300.21	2231556.27	Геодезический метод	0,1	
15	530686.76	2231792.33	Геодезический метод	0,1		81	530300.51	2231556.12	Геодезический метод	0,1	
16	530687.02	2231792.48	Геодезический метод	0,1		82	530300.65	2231556.38	Геодезический метод	0,1	
13	530686.86	2231792.77	Геодезический метод	0,1		79	530300.35	2231556.54	Геодезический метод	0,1	
:ЗУ1(5)						:ЗУ1(22)					
17	530669.25	2231824.71	Геодезический метод	0,1	0,10	83	530334.19	2231539.08	Геодезический метод	0,1	0,81
18	530668.99	2231824.56	Геодезический метод	0,1		84	530333.92	2231538.98	Геодезический метод	0,1	
19	530669.15	2231824.27	Геодезический метод	0,1		85	530334.82	2231536.42	Геодезический метод	0,1	
20	530669.41	2231824.42	Геодезический метод	0,1		86	530335.11	2231536.52	Геодезический метод	0,1	
17	530669.25	2231824.71	Геодезический метод	0,1		83	530334.19	2231539.08	Геодезический метод	0,1	
:ЗУ1(6)						:ЗУ1(23)					
21	530658.53	2231758.21	Геодезический метод	0,1	0,25	87	530342.23	2231511.62	Геодезический метод	0,1	0,10
22	530658.23	2231758.21	Геодезический метод	0,1		88	530341.96	2231511.48	Геодезический метод	0,1	
23	530658.24	2231757.30	Геодезический метод	0,1		89	530342.11	2231511.19	Геодезический метод	0,1	
24	530658.54	2231757.48	Геодезический метод	0,1		90	530342.38	2231511.31	Геодезический метод	0,1	
21	530658.53	2231758.21	Геодезический метод	0,1		87	530342.23	2231511.62	Геодезический метод	0,1	
:ЗУ1(7)						:ЗУ1(24)					
24	530658.54	2231757.48	Геодезический метод	0,1	0,77	91	530353.84	2231487.71	Геодезический метод	0,1	0,10
23	530658.24	2231757.30	Геодезический метод	0,1		92	530353.57	2231487.58	Геодезический метод	0,1	
25	530658.27	2231754.85	Геодезический метод	0,1		93	530353.72	2231487.29	Геодезический метод	0,1	
26	530658.57	2231754.85	Геодезический метод	0,1		94	530353.99	2231487.42	Геодезический метод	0,1	
24	530658.54	2231757.48	Геодезический метод	0,1		91	530353.84	2231487.71	Геодезический метод	0,1	
:ЗУ1(8)						:ЗУ1(25)					
27	530638.63	2231743.71	Геодезический метод	0,1	0,09	95	530116.60	2231505.98	Геодезический метод	0,1	0,09
28	530638.39	2231743.53	Геодезический метод	0,1		96	530116.52	2231505.69	Геодезический метод	0,1	
29	530638.57	2231743.29	Геодезический метод	0,1		97	530116.81	2231505.62	Геодезический метод	0,1	
30	530638.81	2231743.47	Геодезический метод	0,1		98	530116.89	2231505.90	Геодезический метод	0,1	
27	530638.63	2231743.71	Геодезический метод	0,1		95	530116.60	2231505.98	Геодезический метод	0,1	
:ЗУ1(9)						:ЗУ1(26)					
31	530615.43	2231726.11	Геодезический метод	0,1	0,09	99	530070.40	2231570.89	Геодезический метод	0,1	0,09
32	530615.19	2231725.93	Геодезический метод	0,1		100	530070.11	2231570.79	Геодезический метод	0,1	
33	530615.37	2231725.69	Геодезический метод	0,1		101	530070.20	2231570.51	Геодезический метод	0,1	
34	530615.61	2231725.87	Геодезический метод	0,1		102	530070.49	2231570.60	Геодезический метод	0,1	
31	530615.43	2231726.11	Геодезический метод	0,1		99	530070.40	2231570.89	Геодезический метод	0,1	
:ЗУ1(10)						:ЗУ1(27)					
35	530489.80	2231698.84	Геодезический метод	0,1	0,10	103	530034.12	2231528.03	Геодезический метод	0,1	0,67
36	530489.55	2231698.68	Геодезический метод	0,1		104	530033.68	2231525.78	Геодезический метод	0,1	
37	530489.72	2231698.40	Геодезический метод	0,1		105	530033.99	2231525.80	Геодезический метод	0,1	
38	530489.98	2231698.56	Геодезический метод	0,1		106	530034.41	2231527.98	Геодезический метод	0,1	
35	530489.80	2231698.84	Геодезический метод	0,1		103	530034.12	2231528.03	Геодезический метод	0,1	
:ЗУ1(11)						:ЗУ1(28)					
39	530513.33	2231648.56	Геодезический метод	0,1	0,10	107	530053.13	2231485.46	Геодезический метод	0,1	0,10
40	530513.09	2231648.38	Геодезический метод	0,1		108	530053.26	2231485.19	Геодезический метод	0,1	
41	530513.21	2231648.22	Геодезический метод	0,1		109	530052.99	2231485.06	Геодезический метод	0,1	
42	530513.45	2231648.39	Геодезический метод	0,1		110	530052.85	2231485.37	Геодезический метод	0,1	
39	530513.33	2231648.56	Геодезический метод	0,1		111	530053.01	2231485.44	Геодезический метод	0,1	
:ЗУ1(12)						:ЗУ1(29)					
43	530492.95	2231635.71	Геодезический метод	0,1	0,06	107	530053.13	2231485.46	Геодезический метод	0,1	0,20
44	530492.70	2231635.55	Геодезический метод	0,1		112	529940.82	2231684.46	Геодезический метод	0,1	
45	530493.62	2231633.99	Геодезический метод	0,1		113	529939.81	2231684.23	Геодезический метод	0,1	
46	530493.86	2231634.17	Геодезический метод	0,1		114	529939.87	2231683.94	Геодезический метод	0,1	
43	530492.95	2231635.71	Геодезический метод	0,1		115	529940.17	2231684.00	Геодезический метод	0,1	
:ЗУ1(13)						:ЗУ1(30)					
47	530475.44	2231669.87	Геодезический метод	0,1	0,54	111	529940.82	2231684.46	Геодезический метод	0,1	0,09
48	530475.17	2231669.74	Геодезический метод	0,1		116	529947.06	2231770.15	Геодезический метод	0,1	
49	530475.32	2231669.44	Геодезический метод	0,1		117	529946.80	2231770.00	Геодезический метод	0,1	
50	530475.59	2231669.58	Геодезический метод	0,1		118	529946.94	2231769.75	Геодезический метод	0,1	
47	530475.44	2231669.87	Геодезический метод	0,1		119	529947.20	2231769.90	Геодезический метод	0,1	
:ЗУ1(14)						:ЗУ1(31)					
51	530468.06	2231615.37	Геодезический метод	0,1	0,10	116	529947.06	2231770.15	Геодезический метод	0,1	0,91
52	530467.94	2231615.10	Геодезический метод	0,1		120	529923.44	2231756.54	Геодезический метод	0,1	
53	530468.35	2231614.92	Геодезический метод	0,1		121	529923.16	2231756.44	Геодезический метод	0,1	
54	530468.65	2231615.12	Геодезический метод	0,1		122	529924.44	2231753.62	Геодезический метод	0,1	
51	530468.06	2231615.37	Геодезический метод	0,1		123	529924.71	2231753.74	Геодезический метод	0,1	
:ЗУ1(15)						:ЗУ1(32)					
55	530403.12	2231574.00	Геодезический метод	0,1	0,16	120	529923.44	2231756.54	Геодезический метод	0,1	0,65
56	530402.91	2231573.78	Геодезический метод	0,1		124	529880.65	2231745.62	Геодезический метод	0,1	
57	530403.15	2231573.54	Геодезический метод	0,1		125	529880.48	2231745.37	Геодезический метод	0,1	
58	530403.36	2231573.76	Геодезический метод	0,1		126	529882.12	2231744.20	Геодезический метод	0,1	
55	530403.12	2231574.00	Геодезический метод	0,1		127	529882.51	2231744.29	Геодезический метод	0,1	
:ЗУ1(16)						:ЗУ1(33)					
59	530379.78	2231599.12	Геодезический метод	0,1	0,10	124	529880.65	2231745.62	Геодезический метод	0,1	0,26
60	530379.48	2231599.08	Геодезический метод	0,1		127	529882.51	2231744.29	Геодезический метод	0,1	
61	530379.53	2231598.78	Геодезический метод	0,1		126	529882.12	2231744.20	Геодезический метод	0,1	
62	530379.82	2231598.83	Геодезический метод	0,1		128	529882.92	2231743.62	Геодезический метод	0,1	
59	530379.78	2231599.12	Геодезический метод	0,1		129	529883.10	2231743.87	Геодезический метод	0,1	
:ЗУ1(17)						:ЗУ1(34)					
63	530346.15	2231593.87	Геодезический метод	0,1	0,09	127	529882.51	2231744.29	Геодезический метод	0,1	0,09
64	530345.85	2231593.83	Геодезический метод	0,1		130	529884.08	2231705.86	Геодезический метод	0,1	
65	530345.91	2231593.52	Геодезический метод	0,1		131	529883.79	2231705.83	Геодезический метод	0,1	
66	530346.21	2231593.58	Геодезический метод	0,1		132	529883.81	2231705.54	Геодезический метод	0,1	
63	530346.15	2231593.87	Геодезический метод	0,1		133	529884.11	2231			