


Схема расположения границ публичного сервитута

Объект: Воздушные линии электропередачи ВЛ 6кВ ф.БИ-1 цепь 1 (лит.Л 9-7), входящая в состав Электросетевого комплекса (ЭСК)
Подстанция 110/35/6кВ Суханки с линиями электропередачи и трансформаторными подстанциями, распределительными пунктами
Местоположение: Российская Федерация, Пермский край, г. Пермь
Площадь публичного сервитута: 1 кв.м.

Условные обозначения:

- :ЗУ1 - Проектные границы публичного сервитута
- n1 - Обозначение характерной точки проектной границы публичного сервитута
- :45 - Границы и номер земельного участка, сведения о которых внесены в ЕГРН
- 59:13:0060113 - Граница кадастрового квартала
- 59:13:0060113 - Номер кадастрового квартала
- :1444 - Граница и номер объекта капитального строительства, сведения о которых внесены в ЕГРН
- 59.18.2.439 - Границы и учетный номер зоны с особыми условиями использования территории, сведения о которых внесены в ЕГРН

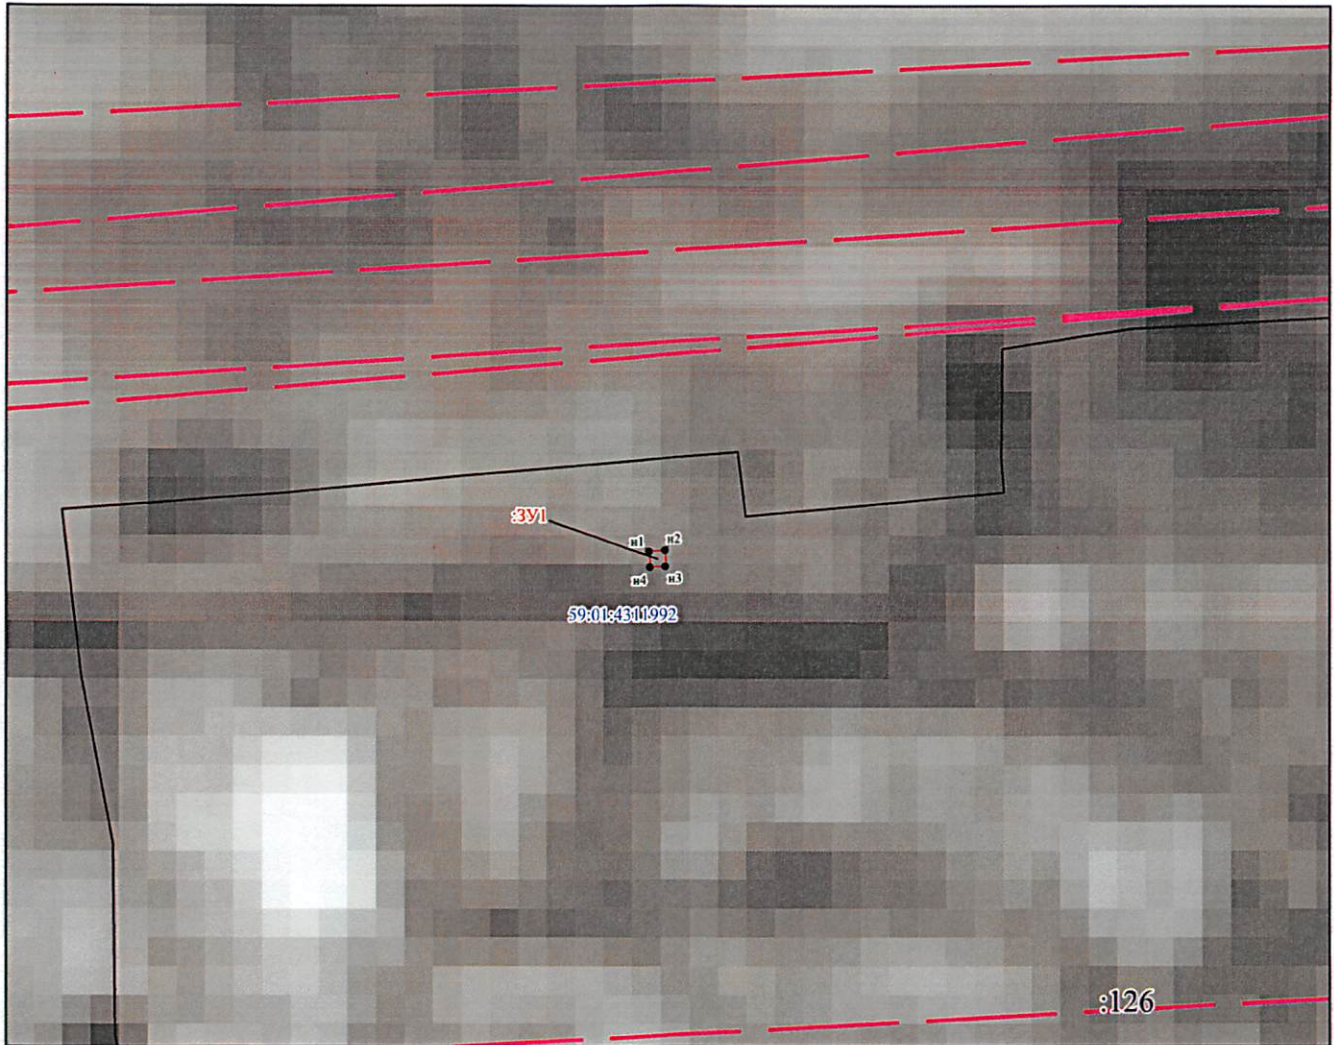

Масштаб 1:150

МСК-59; Зона - 2

Заявитель: _____

О.А. Широшчих

(подпись, расшифровка подписи)

