

н. 269 3к

### Схема расположения границ публичного сервитута


Объект: Воздушные линии электропередачи ВЛ 6кВ ф.Малахит(лит.Л 7-3), входящая в состав Электросетевого комплекса (ЭСК) Подстанция 35/6кв Восточная с линиями электропередачи и трансформаторными подстанциями

Местоположение: Российская Федерация, Пермский край, г. Пермь

Площадь публичного сервитута: 3 кв.м.

#### Условные обозначения:


- :ЗУ1 - Проектные границы публичного сервитута
- н1 - Обозначение характерной точки проектной границы публичного сервитута
- :45 - Границы и номер земельного участка, сведения о которых внесены в ЕГРН
- :1444 - Граница кадастрового квартала
- 59:13:0060113 - Номер кадастрового квартала
- :1444 - Граница и номер объекта капитального строительства, сведения о которых внесены в ЕГРН
- 59.18.2.439 - Границы и учетный номер зоны с особыми условиями использования территории, сведения о которых внесены в ЕГРН

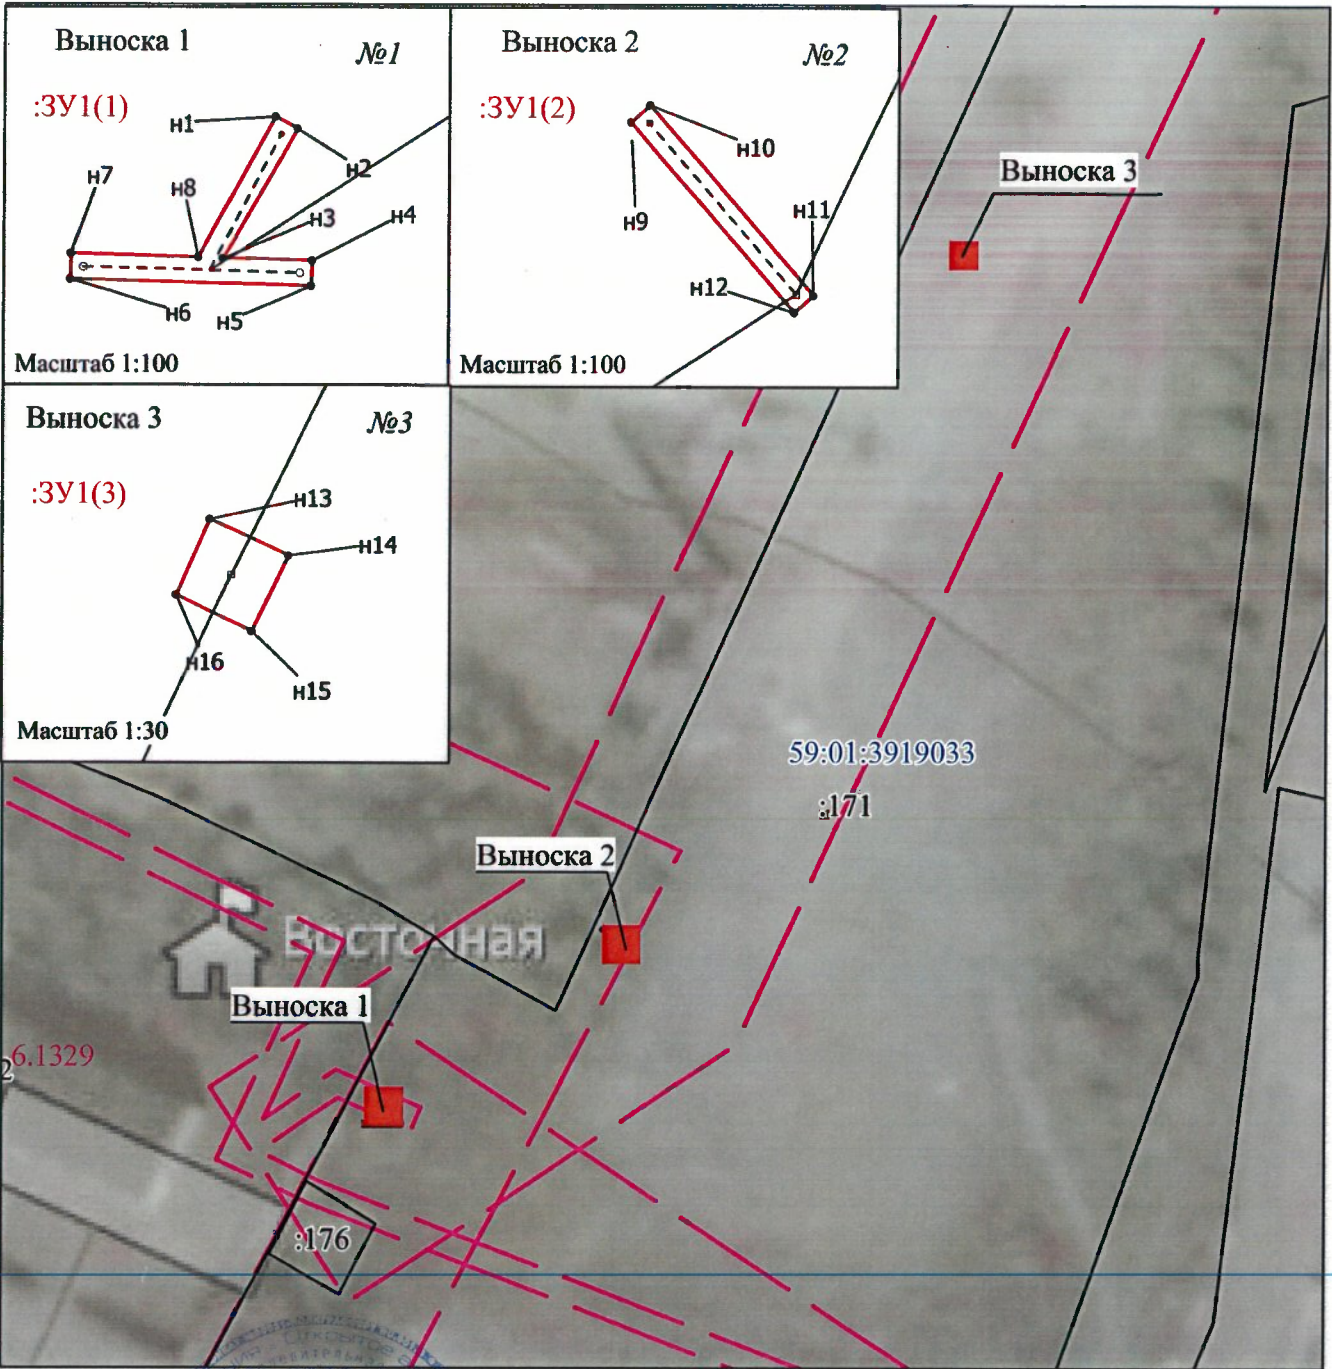

Масштаб 1:600

МСК-59; Зона - 2

Заявитель:

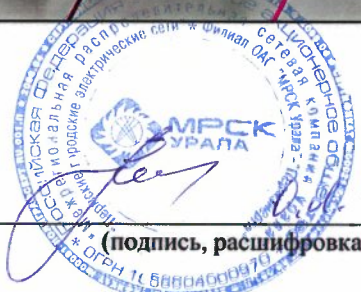

*И.И. Шаровских*  
 (подпись, расшифровка подписи)