

## Схема расположения границ публичного сервитута



Объект: КТП 1523, входящая в состав электросетевого комплекса "Подстанция 110/35/6 кВ "Химград"

Местоположение: г. Пермь, Кировский р-н, микрорайон "Оборино"

Площадь земель и/или части земельного участка, кв.м: 34

Категория земель: земли населенных пунктов

Каталог координат (Система координат МСК-59, зона 2)				
Обозначение характерных точек границ	Координаты, м		Метод определения координат характерной точки	М <sub>п</sub> , м
	X	Y		
1	2	3	4	5
н1	511 576,9	2 211 675,48	Геодезический метод	0,1
н2	511 576,9	2 211 670,15	Геодезический метод	0,1
н3	511 584,61	2 211 672,86	Геодезический метод	0,1
н4	511 582,09	2 211 678,18	Геодезический метод	0,1
н1	511 576,9	2 211 675,48	Геодезический метод	0,1

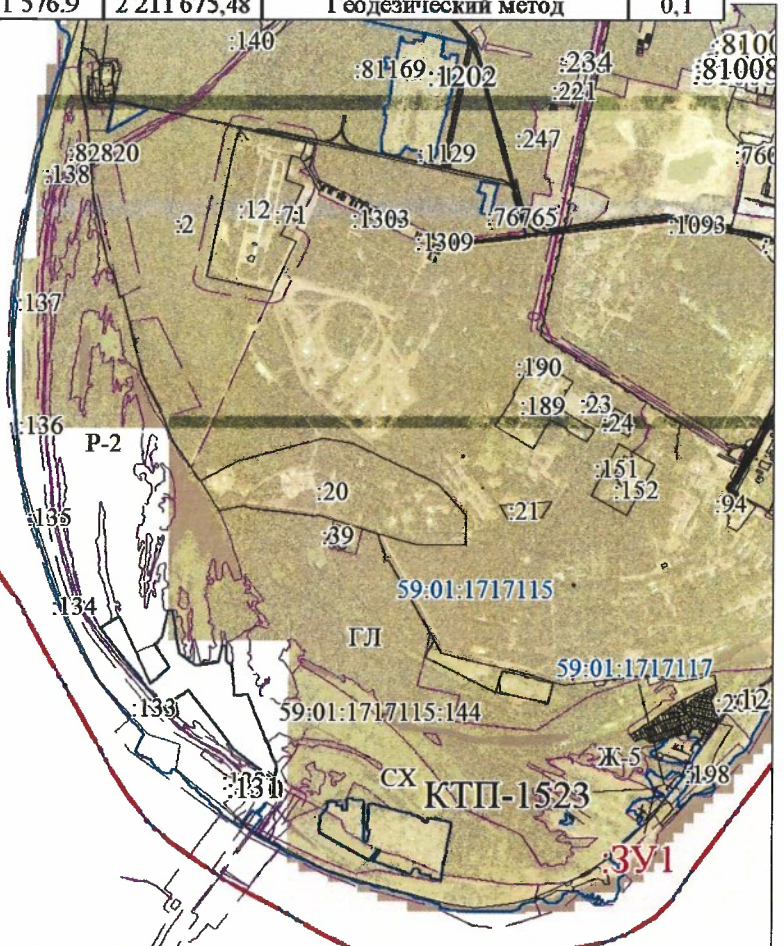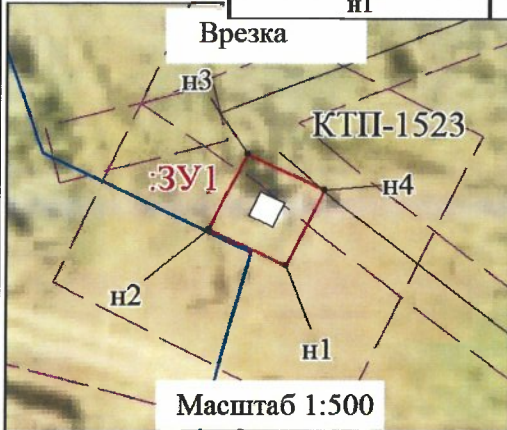

### Условные обозначения

Масштаб 1:60000

- |  |   |
|--|---|
| <p><span style="border: 1px solid red; padding: 2px;">:ЗУ1</span> -проектные границы публичного сервитута</p> <p><span style="border: 1px solid black; padding: 2px;">59:01:1717115</span> -кадастровый номер квартала</p> <p><span style="border: 1px solid black; padding: 2px;">:144</span> -граница и номер земельного участка, сведения о котором внесены в ЕГРН</p> <p>----- -граница зон с особыми условиями использования территории (ЗООИТ)</p> <p>СХ -Зона сельскохозяйственного использования (СХ);</p> <p>Ж-5 -Зона индивидуальной усадебной жилой застройки (Ж-5);</p> <p>ГЛ -Зона городских лесов (ГЛ);</p> <p>Р-2 -Зона рекреационно-ландшафтных территорий (Р-2);</p> <p><span style="border: 1px solid black; padding: 2px;">КТП 1523</span> -граница и номер КТП</p> <p>● н1 - обозначение характерной точки проектной границы публичного сервитута</p> <p><span style="display: inline-block; width: 15px; height: 10px; background: repeating-linear-gradient(45deg, transparent, transparent 2px, black 2px, black 4px); border: 1px solid black;"></span> -граница объекта капитального строительства, сведения о котором внесены в ЕГРН</p> | <p><b>Описание границ смежных землепользователей:</b></p> <p>от точки н1 до точки н1: земельный участок с кадастровым номером 59:01:1717115:144</p> |
|--|---|

Заявитель: \_\_\_\_\_

(для юридических лиц  
и индивидуальных предпринимателей)

*О. Л. Широких*  
(подпись, расшифровка подписи)